



**FONDAZIONI**


I containers, contenenti i moduli batterie, i moduli PCS e servizi ausiliari, poggiano su fondazioni in calcestruzzo armato o prefabbricato; le fondazioni saranno calcolate in base alle indicazioni tecniche dei fornitori ed in accordo ai parametri ambientali.

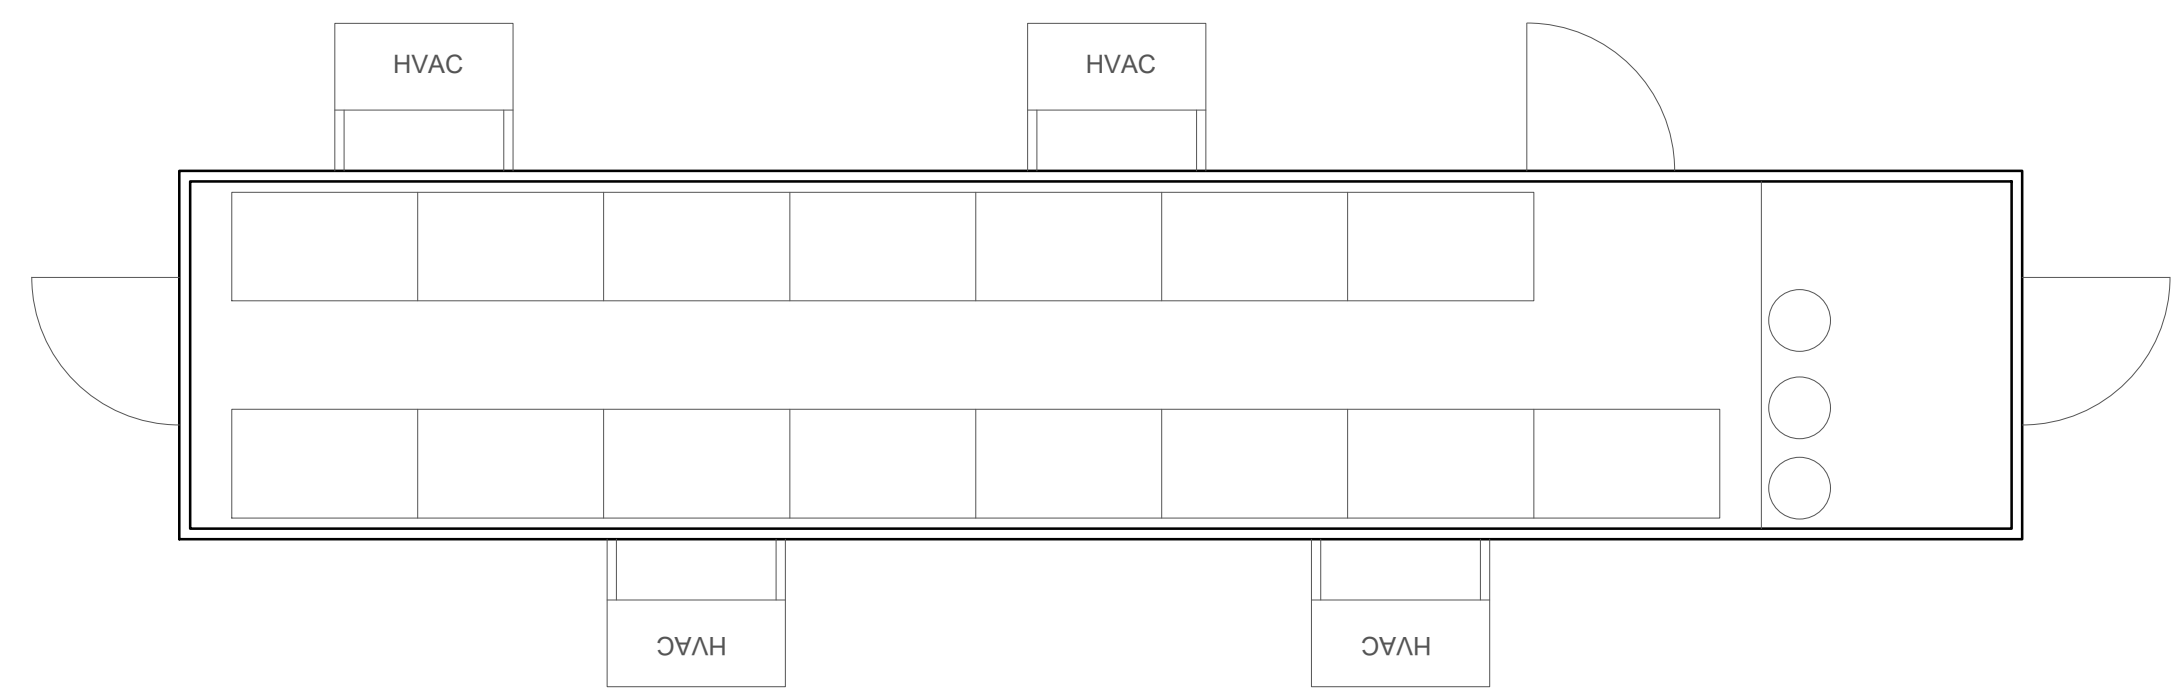


**PIANTA CONTAINER**

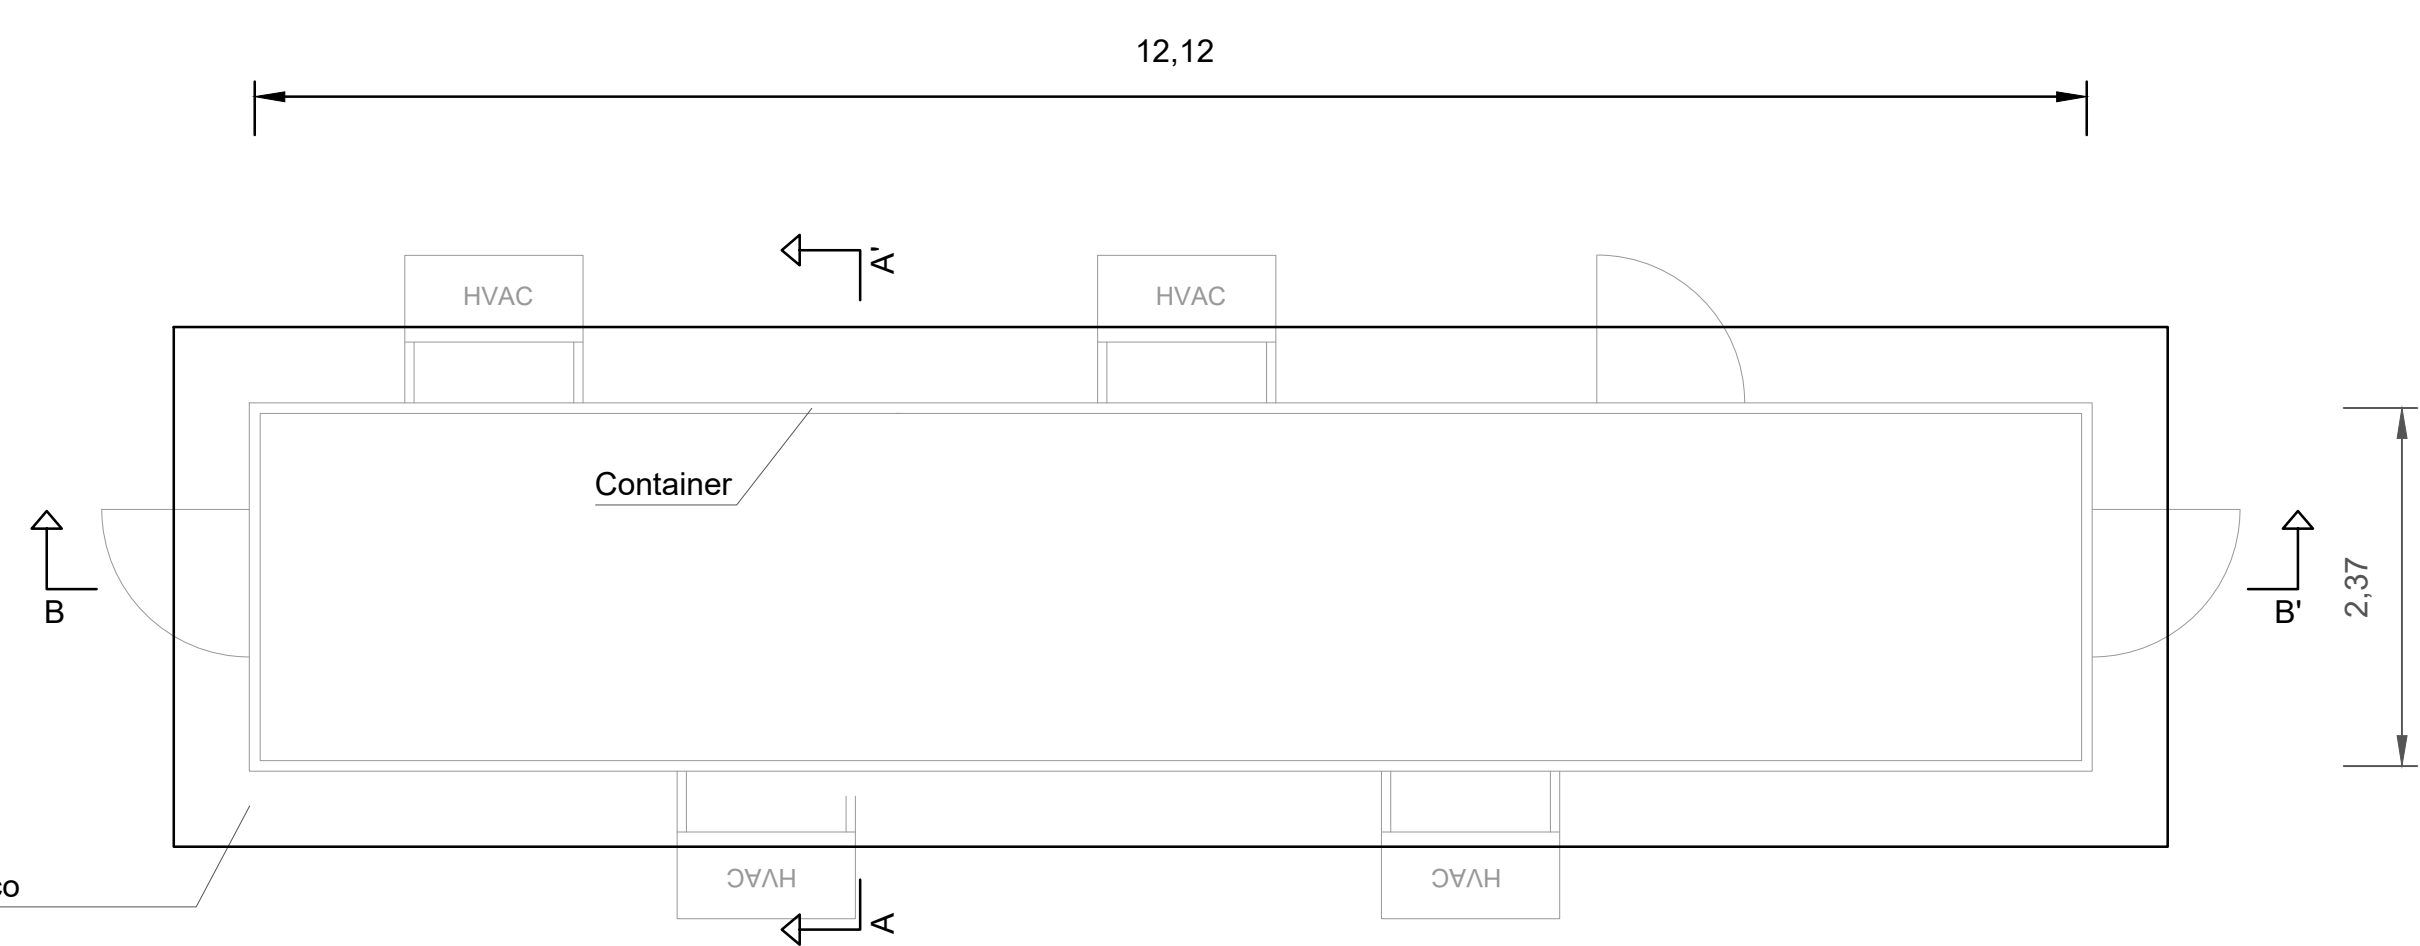

**PIANTA FONDAZIONI**

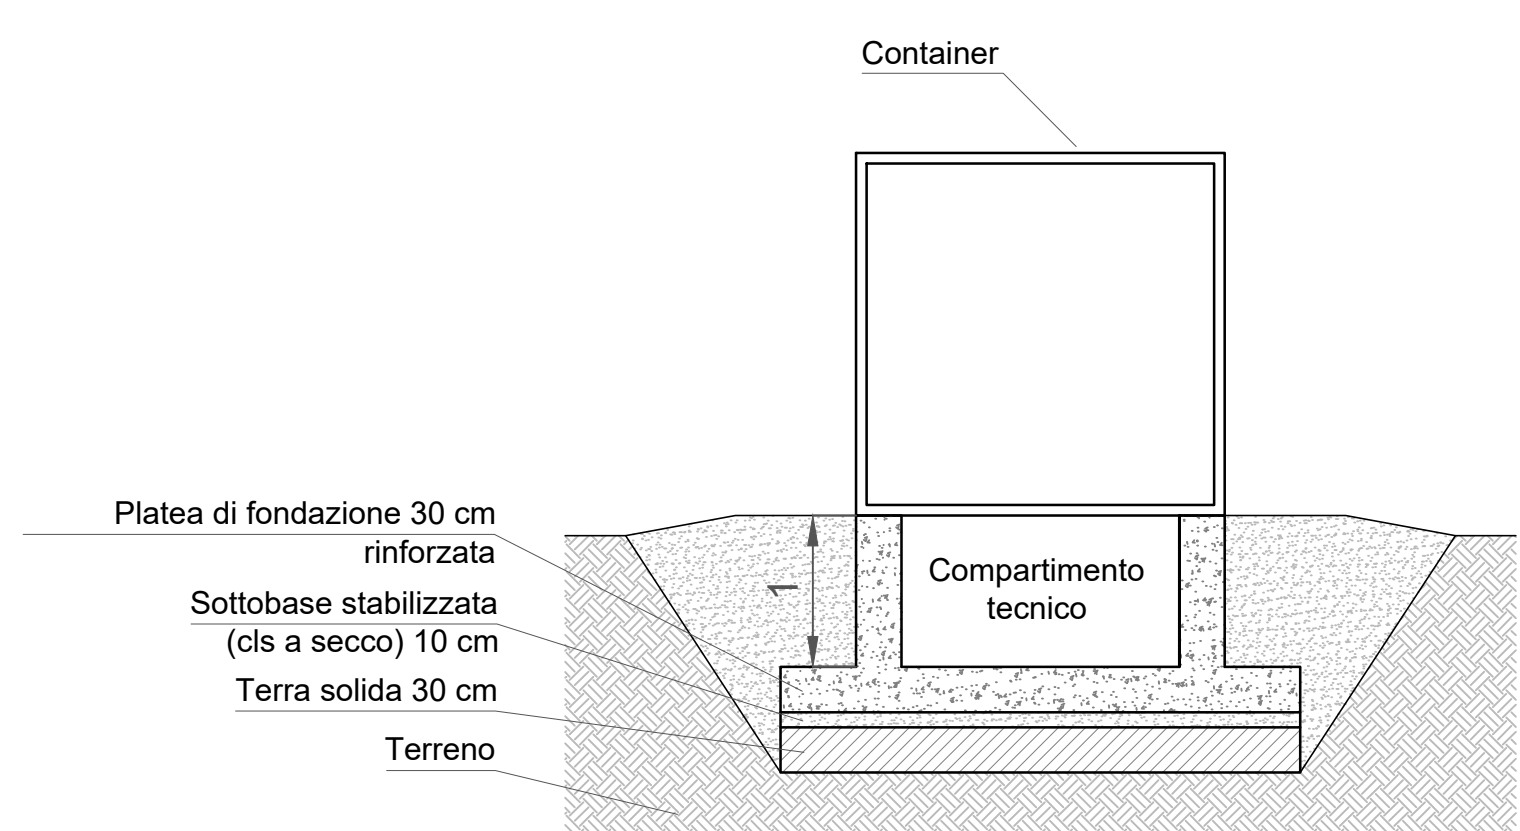

**SEZIONE A-A'**

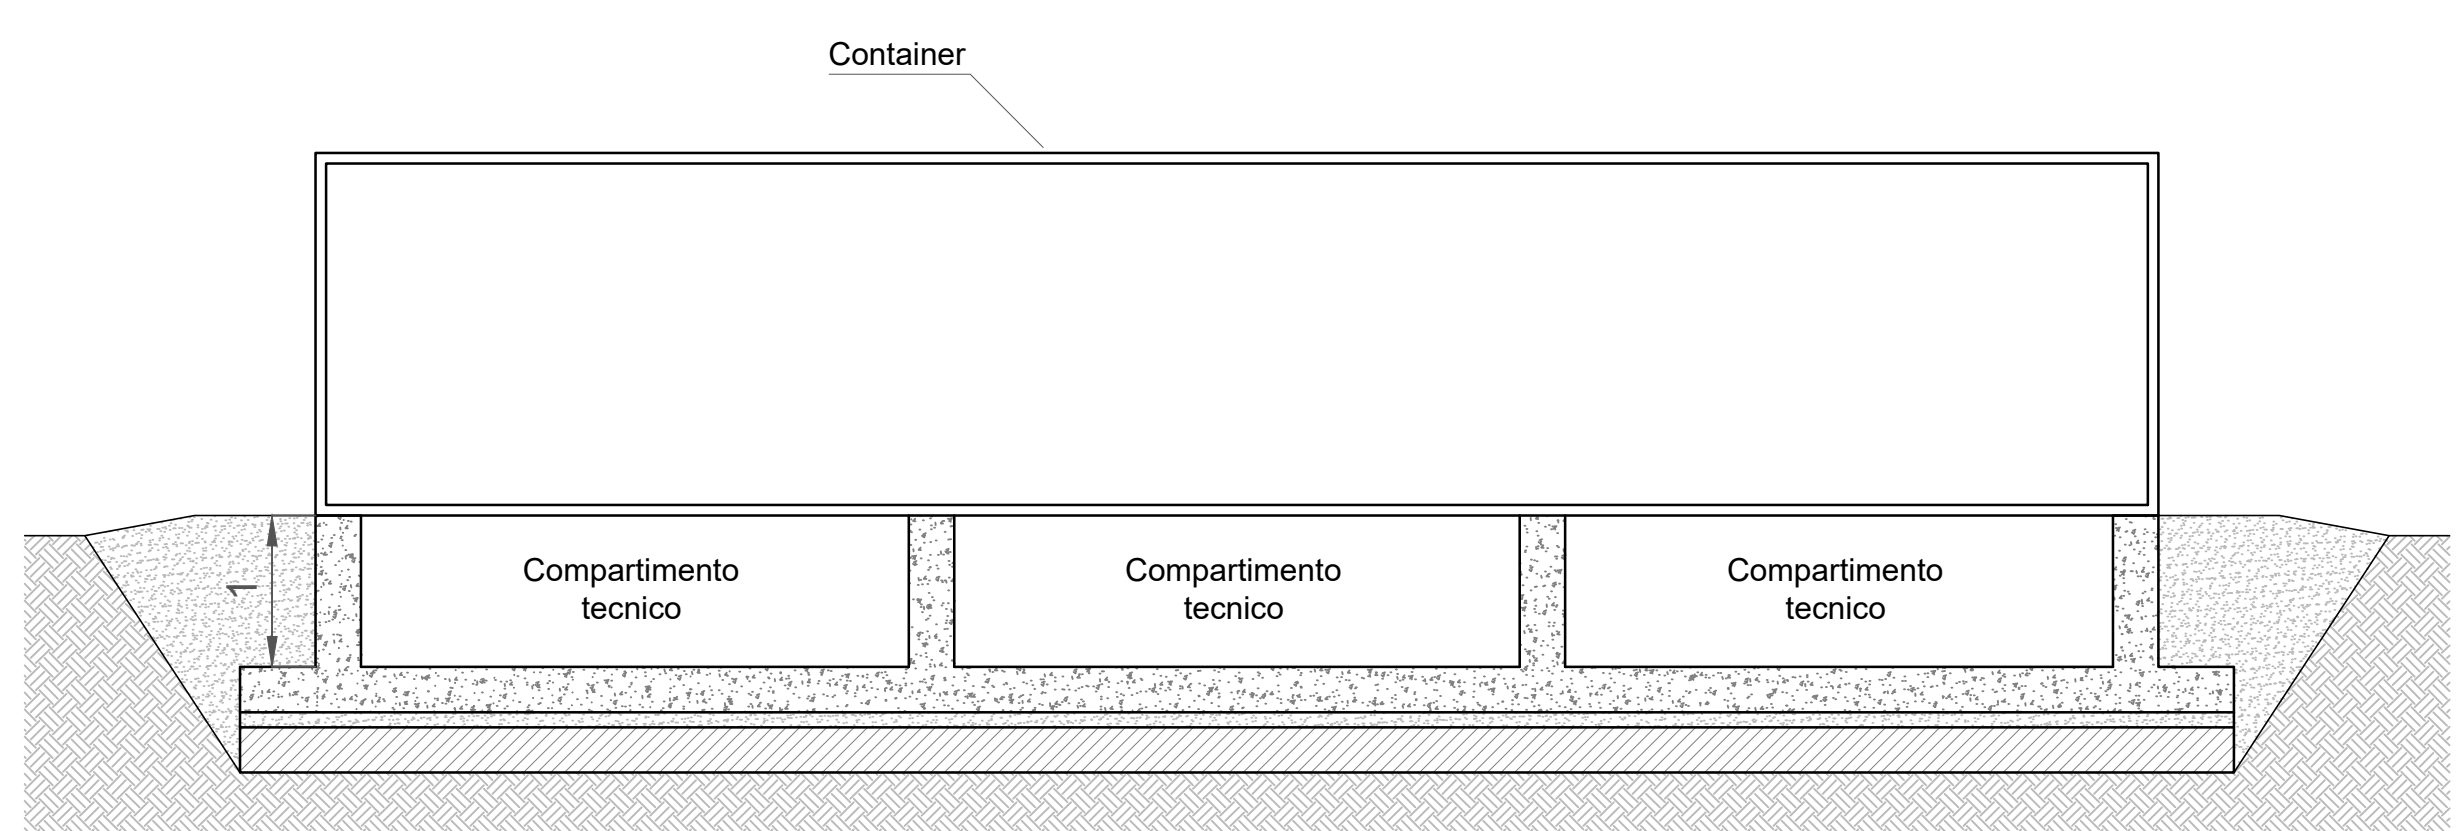

**SEZIONE B-B'**

**STUDIO ALCHEMIST**  
Ing. Stefano Floris - Arch. Cinzia Nieddu

Via Isola San Pietro 3 - 09126 Cagliari (CA)  
Via Semplice Spano 10 - 07026 Olbia (OT)

stefano.floris@studioalchemist.it  
cinzia.nieddu@studioalchemist.it  
www.studioalchemist.it

---

**COMUNE DI SAMASSI E SERRENTI**

---

OGGETTO  
**REALIZZAZIONE DI IMPIANTO FOTOVOLTAICO A TERRA  
24.49 MW - TIPO A INSEGUIMENTO MONOASSIALE  
"SAM-SE"**

---

COMMITTENTE  
ENERGYSMISE SRL  
Via Semplice Spano 10 - 07026 Olbia (SS)

---

**PROGETTO DEFINITIVO**

---

ELABORATO	NUMERO ELABORATO
<b>STRUTTURE DI FONDAZIONE CONTAINER BESS</b>	<b>AV 19</b>
SCALA: 1 : 50	DATA: LUGLIO 2022

---

3	Terza emissione				
2	Seconda emissione				
1	Prima emissione	Arch. Chiara Martis	Arch. Valentina Madeddu	Ing. S. Floris	

---

REV.	DATA	DESCRIZIONE	REDATTO	CONTROLLATO	APPROVATO
		<b>DEF</b>			<b>IMPIANTI 00</b>
		CODICE COMMESSA    NOME FILE	FASE PROGETTUALE	CATEGORIA	REV.

---

STUDIO ALCHEMIST: Ing. Stefano Floris Arch. Cinzia Nieddu  COLLABORATORI: Arch. Chiara Martis Arch. Valentina Madeddu Geom. Mario Sirrona Geom. Alberto Barrocco	PROGETTISTA - TIMBRO E FIRMA   Ing. STEFANO FLORIS	PROGETTISTA - TIMBRO E FIRMA  
--	---	--------------------------------------