# SVILUPPATA

SCALA 1:100

IN ASSE PARATIA

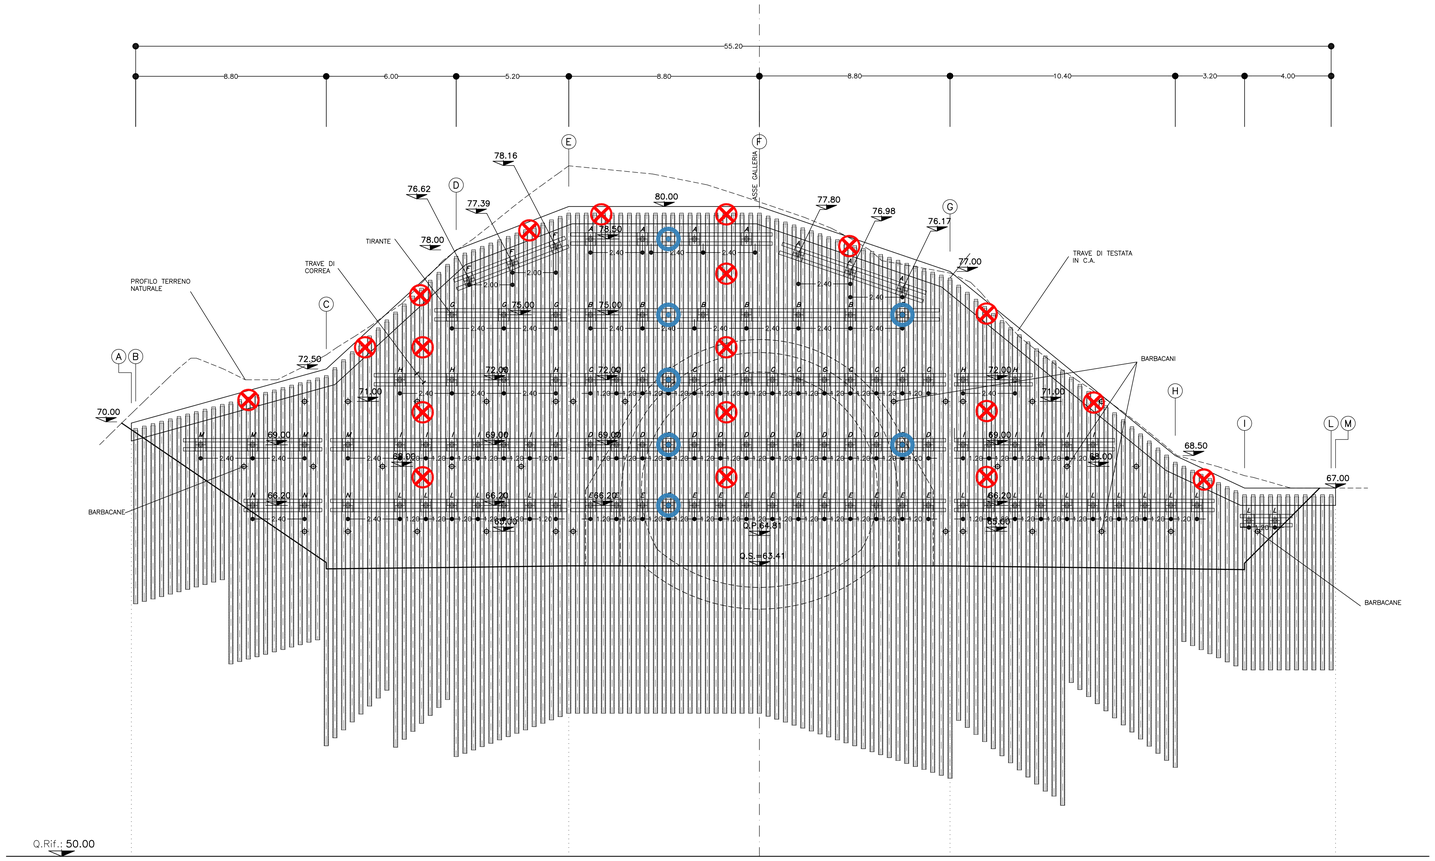


| LEGENDA STRUMENTI | | |
|---|---|---|
| MIRE TOPOGRAFICHE | – | n° 19 |
| CELLE DI CARICO (CAMPO DI MISURA 0–600 kN) | – | n° 7 |

| LEGENDA |
|---|
| Q.P. = QUOTA PROGETTO |
| Q.S. = QUOTA SCAVO |

COMMITTENTE:

RFI RETE FERROVIARIA ITALIANA
GRUPPO FERROVIE DELLO STATO ITALIANE

ALTA SORVEGLIANZA:

ITALFERR
GRUPPO FERROVIE DELLO STATO ITALIANE

GENERAL CONTRACTOR:

Consorzio Collegamenti Integrati Valsisi

INFRASTRUTTURE FERROVIARIE STRATEGICHE DEFINITE DALLA LEGGE OBIETTIVO N.443/01

TRATTA A.V./A.C. TERZO VALICO DEI GIOVI
PROGETTO ESECUTIVO

Galleria Naturale di Valico
Imbocco Sud
Monitoraggio Paratia

| GENERAL CONTRACTOR | DIRETTORE LAVORI | SCALA: |
|---|---|---|
| Consorzio **Cociv** Ing. G. Guagnozzi | | 1:100 |

| COMMESSA | LOTTO | FASE | ENTE | TIPO DOC. | OPERA/DISCIPLINA | PROGR. | REV. |
|---|---|---|---|---|---|---|---|
| IG51 | 01 | E | CV | BA | GA1C0X | 001 | A |

PROGETTAZIONE

| Rev. | Descrizione emissione | Redatto | Data | Verificato | Data | Progettista Integratore | Data | IL PROGETTISTA |
|---|---|---|---|---|---|---|---|---|
| A00 | Prima emissione | RODOSOL | 17/09/2012 | Ing. F. Colla | 19/09/2012 | E. Pagani | 21/09/2012 | Ing. E. Ghisalandi |

n. Elab.

Nome File: IG51-01-E-CV-BA-GA1C-00-X-001-A00

CUP: F81H92000000008

Scala di plot: 1:

DATA: 20.09.12 RED: ACA

NOME FILE: 1943170D

PLOT: 1 = 1 PATT: