


Area impianto agro-fotovoltaico

Cavi interrati 36 kV

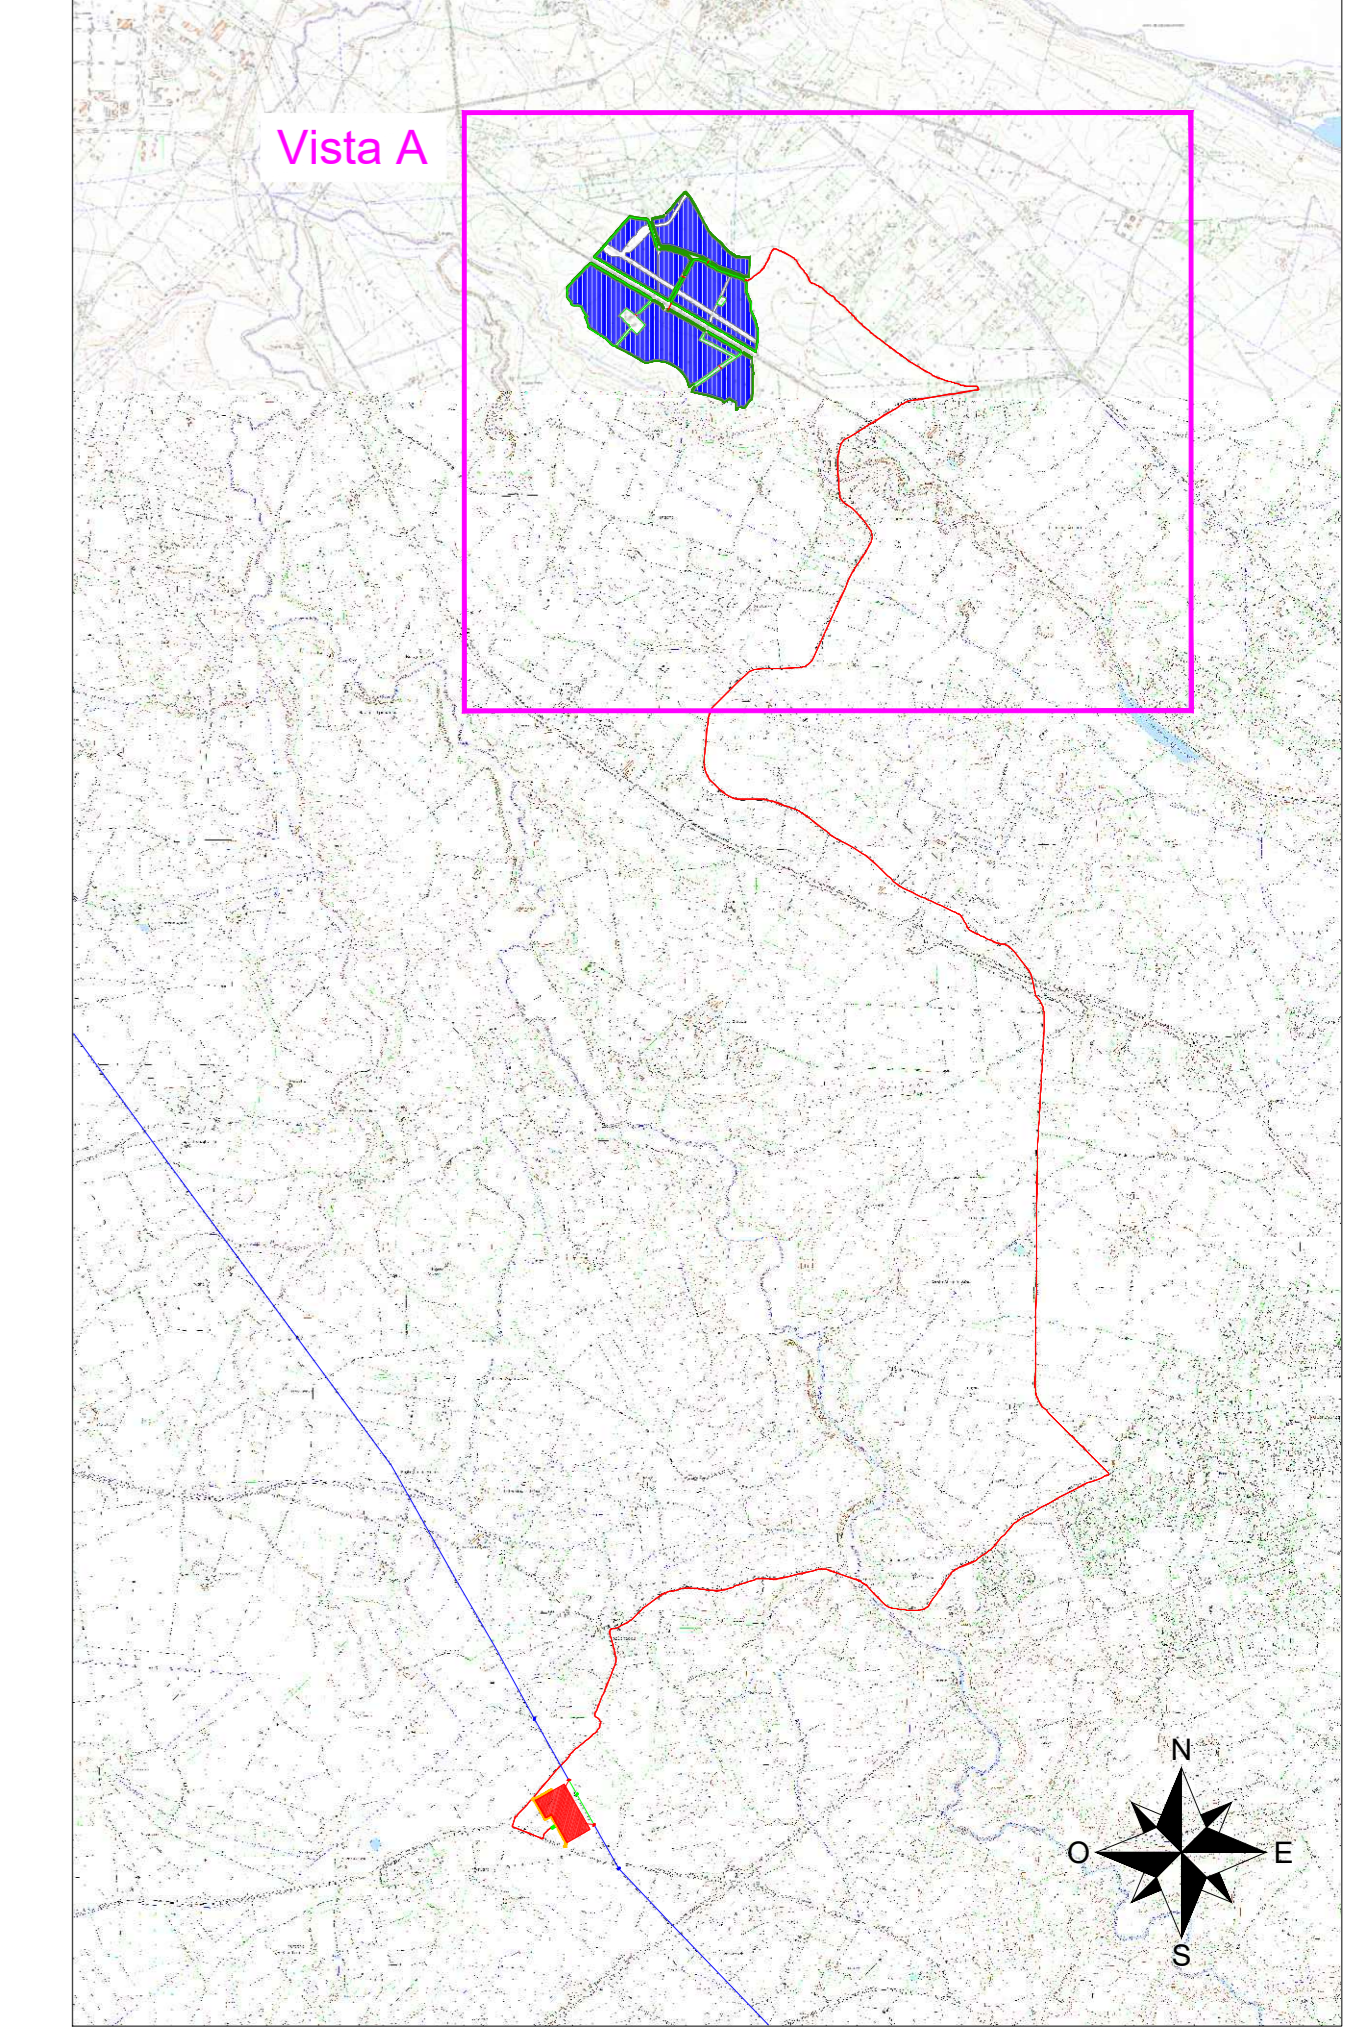

LEGENDA

- Recinzione impianto agro-fotovoltaico
- Fasce arboree perimetrali impianto agro-fotovoltaico
- Area impianto agro-fotovoltaico
- Cavi interrati 36 kV - Da impianto agro-fotovoltaico a Stazione Utente
- Cavi interrati 36 kV - Da Stazione Utente a Stazione RTN
- Nuova stazione RTN "Olmedo" 380/150/36 kV
- Stazione Utente 36kV

LEGENDA - Fogli catastali

- Foglio 20 - Comune di Porto Torres
- Foglio 22A - Comune di Porto Torres
- Foglio 22B - Comune di Porto Torres
- Foglio 23 - Comune di Porto Torres
- Foglio 4 - Comune di Sassari - Sez. A (Agro)
- Foglio 7 - Comune di Sassari - Sez. A (Agro)
- Foglio 8 - Comune di Sassari - Sez. A (Agro)
- Foglio 18 - Comune di Sassari - Sez. A (Agro)
- Foglio 28 - Comune di Sassari - Sez. A (Agro)
- Foglio 29 - Comune di Sassari - Sez. A (Agro)
- Foglio 44 - Comune di Sassari - Sez. A (Agro)
- Foglio 61 - Comune di Sassari - Sez. A (Agro)
- Foglio 95 - Comune di Sassari - Sez. B (Nurra)
- Foglio 83 - Comune di Sassari - Sez. B (Nurra)
- Foglio 94 - Comune di Sassari - Sez. B (Nurra)
- Foglio 82 - Comune di Sassari - Sez. B (Nurra)

COMITENTE		wood.		STUDIO DI PROGETTAZIONE	
Green2grid S.r.l. Via Sebastiano Caboto,15 20094 Corsico (MI)					
0	Apr-22	EMESSO PER ITER AUTORIZZATIVO	SC	MA	RM
REV	DATE	DESCRIPTION	BY	CHK	APP.
REVISIONS					
Impianto agro-fotovoltaico "Porto Torres 2" da 58.128,00 kWp e opere connesse			APPROVED FOR CONSTRUCTION		
Comuni di Porto Torres e Sassari (SS)			DWG. REV. DATE		
PROGETTO DEFINITIVO IMPIANTO AGRO-FOTVOLTAICO			SIGNATURE		
Tav.04a			ORDER N°		
Inquadramento su catastale: Impianto agro-fotovoltaico ed opere connesse			SUPPLIER		
Questo documento è di proprietà di Green2grid S.r.l. e il detentore certifica che il documento è stato ricevuto legalmente. Ogni utilizzo, riproduzione o divulgazione del documento deve essere oggetto di specifica autorizzazione da parte di Green2grid S.r.l.			CONTRACT N°: 02N1014A		
CAD FILE NAME:			SUBPROJECT CODE:		
			THIS DWG. SUPERSEDES BY:		
			THIS DWG. SUPERSEDES:		
			FW DWG. N°		
			REV.		
			SHEET		
			OF		
			SCALE		
			1:5000		
			REV.		
			SHEET		
			OF		
			AQ		