


— Aree uffici/mense/spogliatoi/WC/parcheggi
— Aree stoccaggio e deposito provvisorio

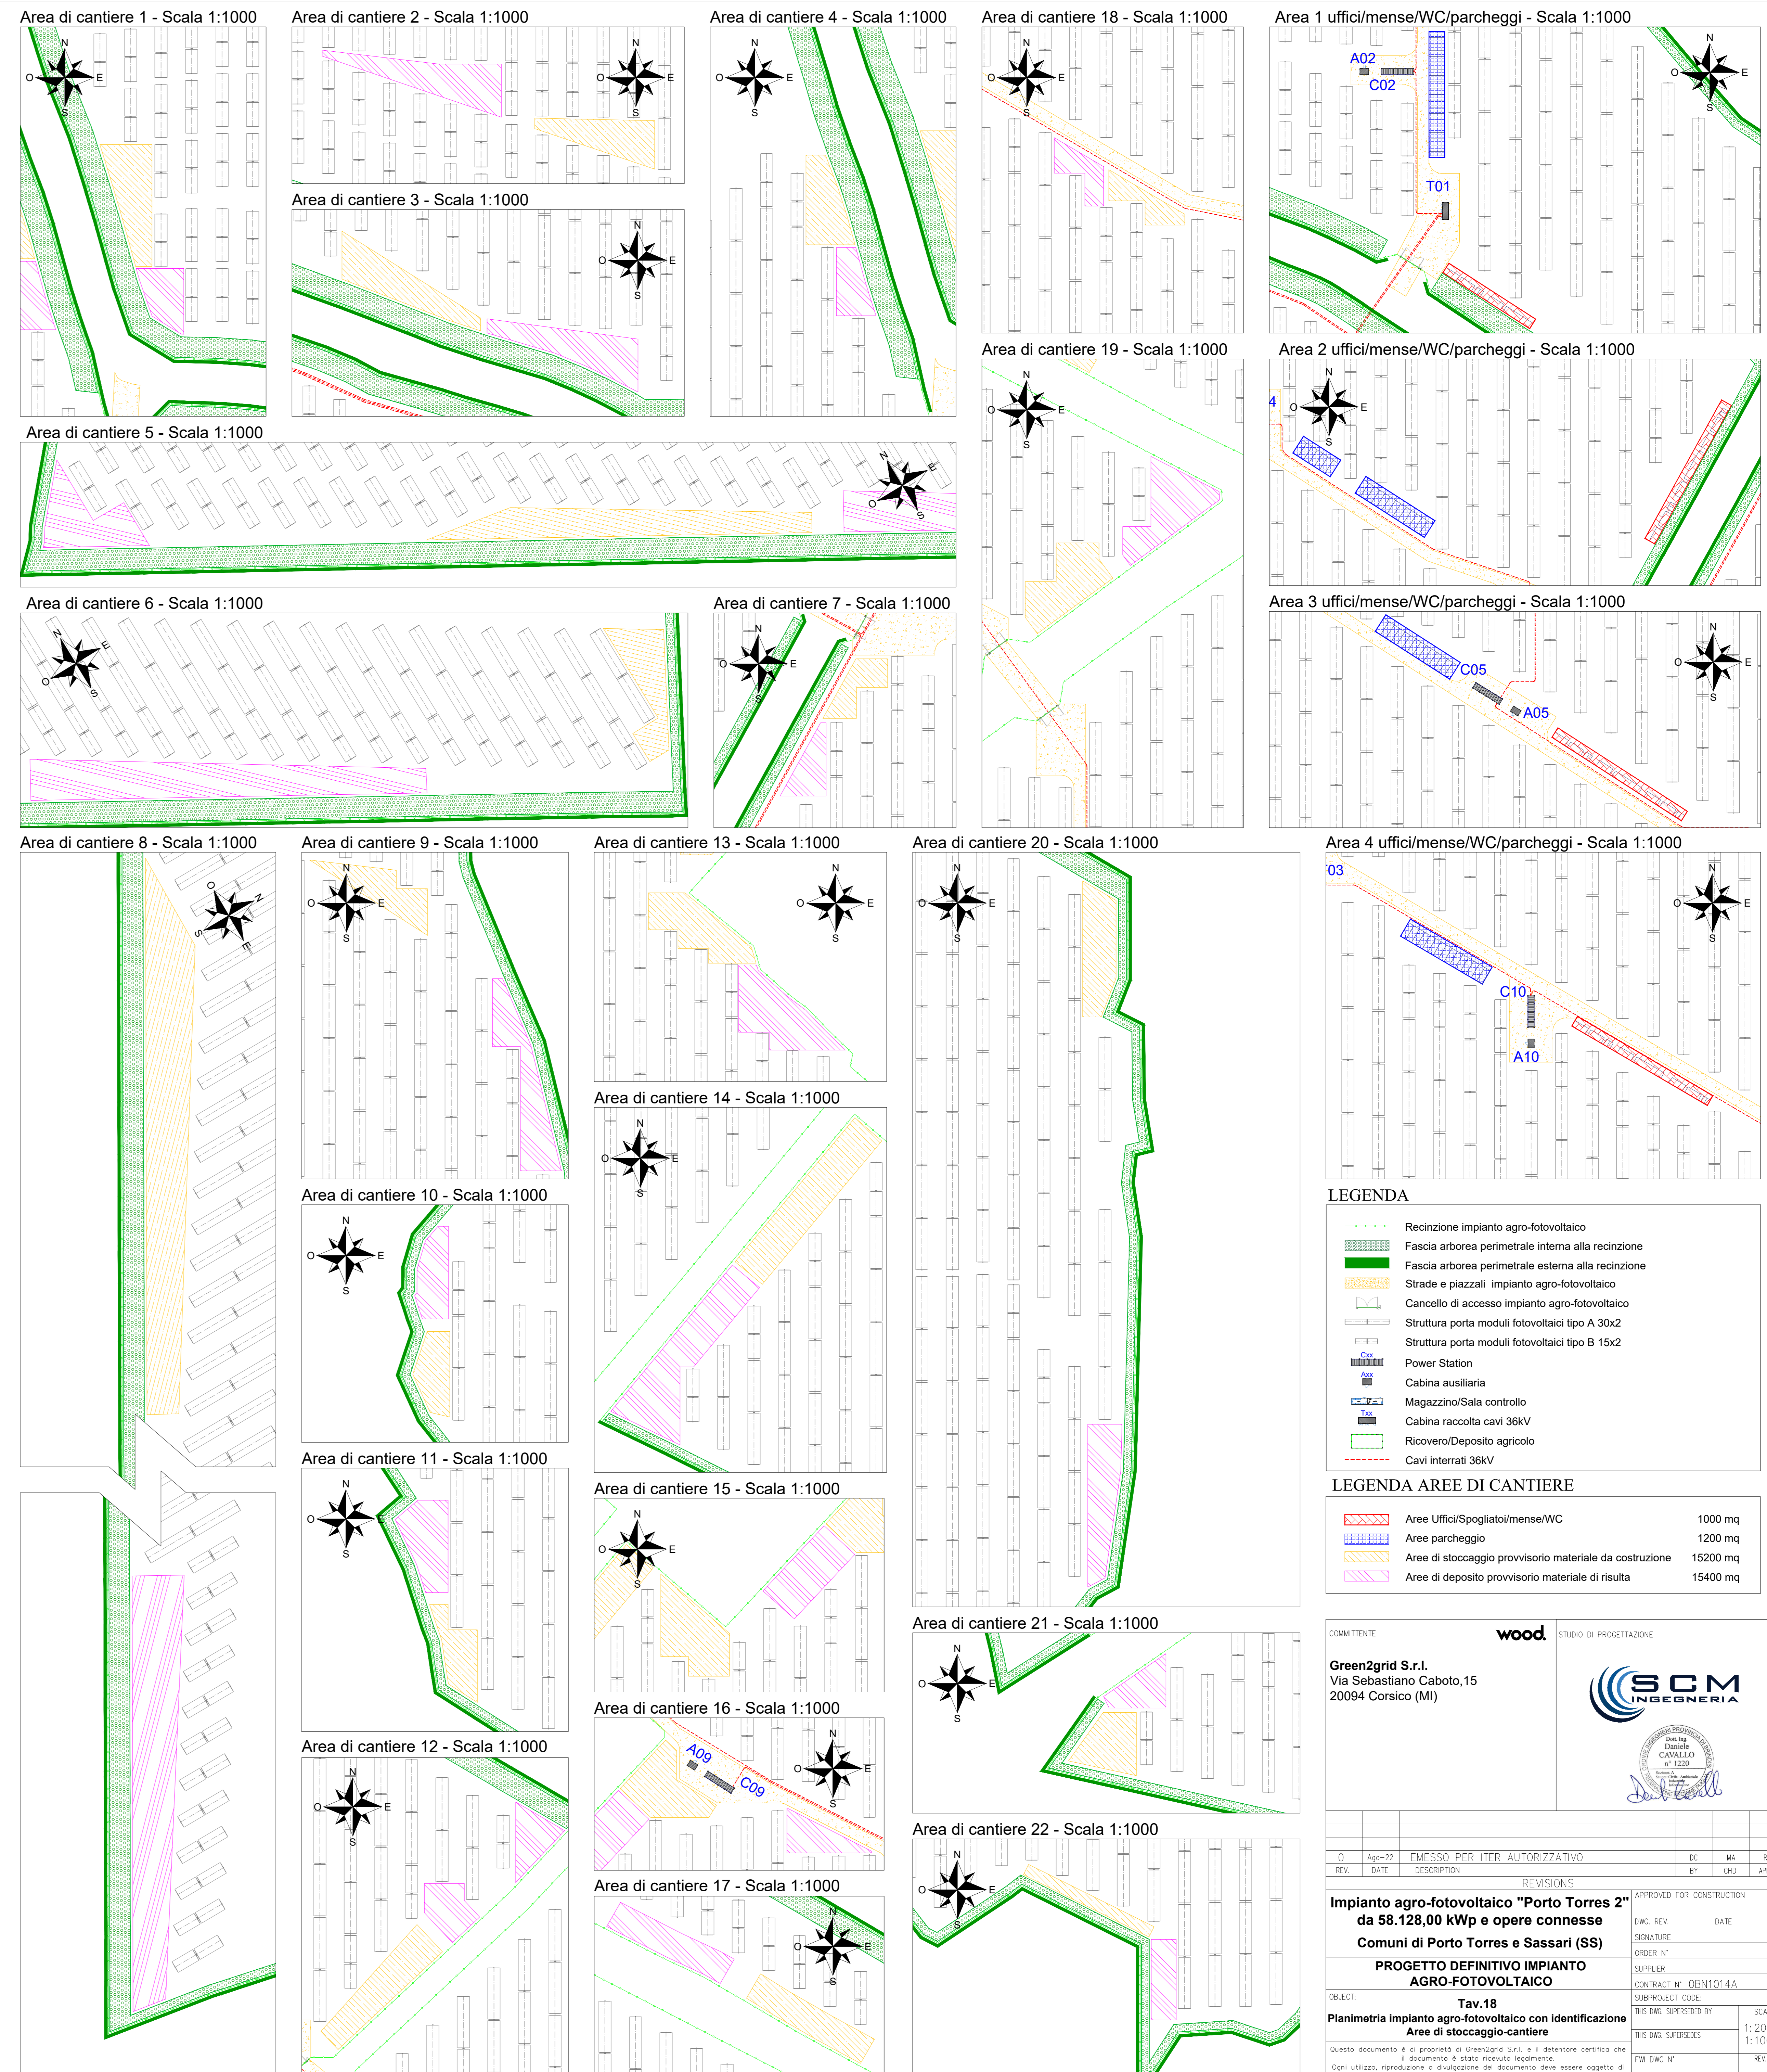

LEGENDA

- Recinzione impianto agro-fotovoltaico
- Fascia arborea perimetrale interna alla recinzione
- Fascia arborea perimetrale esterna alla recinzione
- Strade e piazzali impianto agro-fotovoltaico
- Cancelli di accesso impianto agro-fotovoltaico
- Struttura porta moduli fotovoltaici tipo A 30x2
- Struttura porta moduli fotovoltaici tipo B 15x2
- Power Station
- Cabina ausiliaria
- Magazzino/Sala controllo
- Cabina raccolta cavi 36kV
- Ricovero/Deposito agricolo
- Cavi interrati 36kV

LEGENDA AREE DI CANTIERE

- Aree Uffici/Spogliatoi/mense/WC 1000 mq
- Aree parcheggio 1200 mq
- Aree di stoccaggio provvisorio materiale da costruzione 15200 mq
- Aree di deposito provvisorio materiale di risulta 15400 mq

COMITENTE **wood** STUDIO DI PROGETTAZIONE **SCM INGENGERIA**

Green2grid S.r.l.
Via Sebastiano Caboto,15
20094 Corsico (MI)

Impianto agro-fotovoltaico "Porto Torres 2" da 58.128,00 kWp e opere connesse Comuni di Porto Torres e Sassari (SS)

PROGETTO DEFINITIVO IMPIANTO AGRO-FOTVOLTAICO

Avv. **Tav.18**
Pianimetria impianto agro-fotovoltaico con identificazione Aree di stoccaggio-cantier

REV.	DATE	DESCRIPTION	BY	CHK	APP.
0	Apr-22	EMESSO PER ITER AUTORIZZATIVO			

APPROVED FOR CONSTRUCTION
 DWG. REV. DATE
 SIGNATURE
 DESIGN NO.
 SUPPLIER
 CONTRACT NO. 02N1014A
 SUBJECT CODE
 THIS DWG. SUPERSEDES BY
 THIS DWG. SUPERSEDES
 THIS DWG. NO.
 SHEET OF 841x1500