

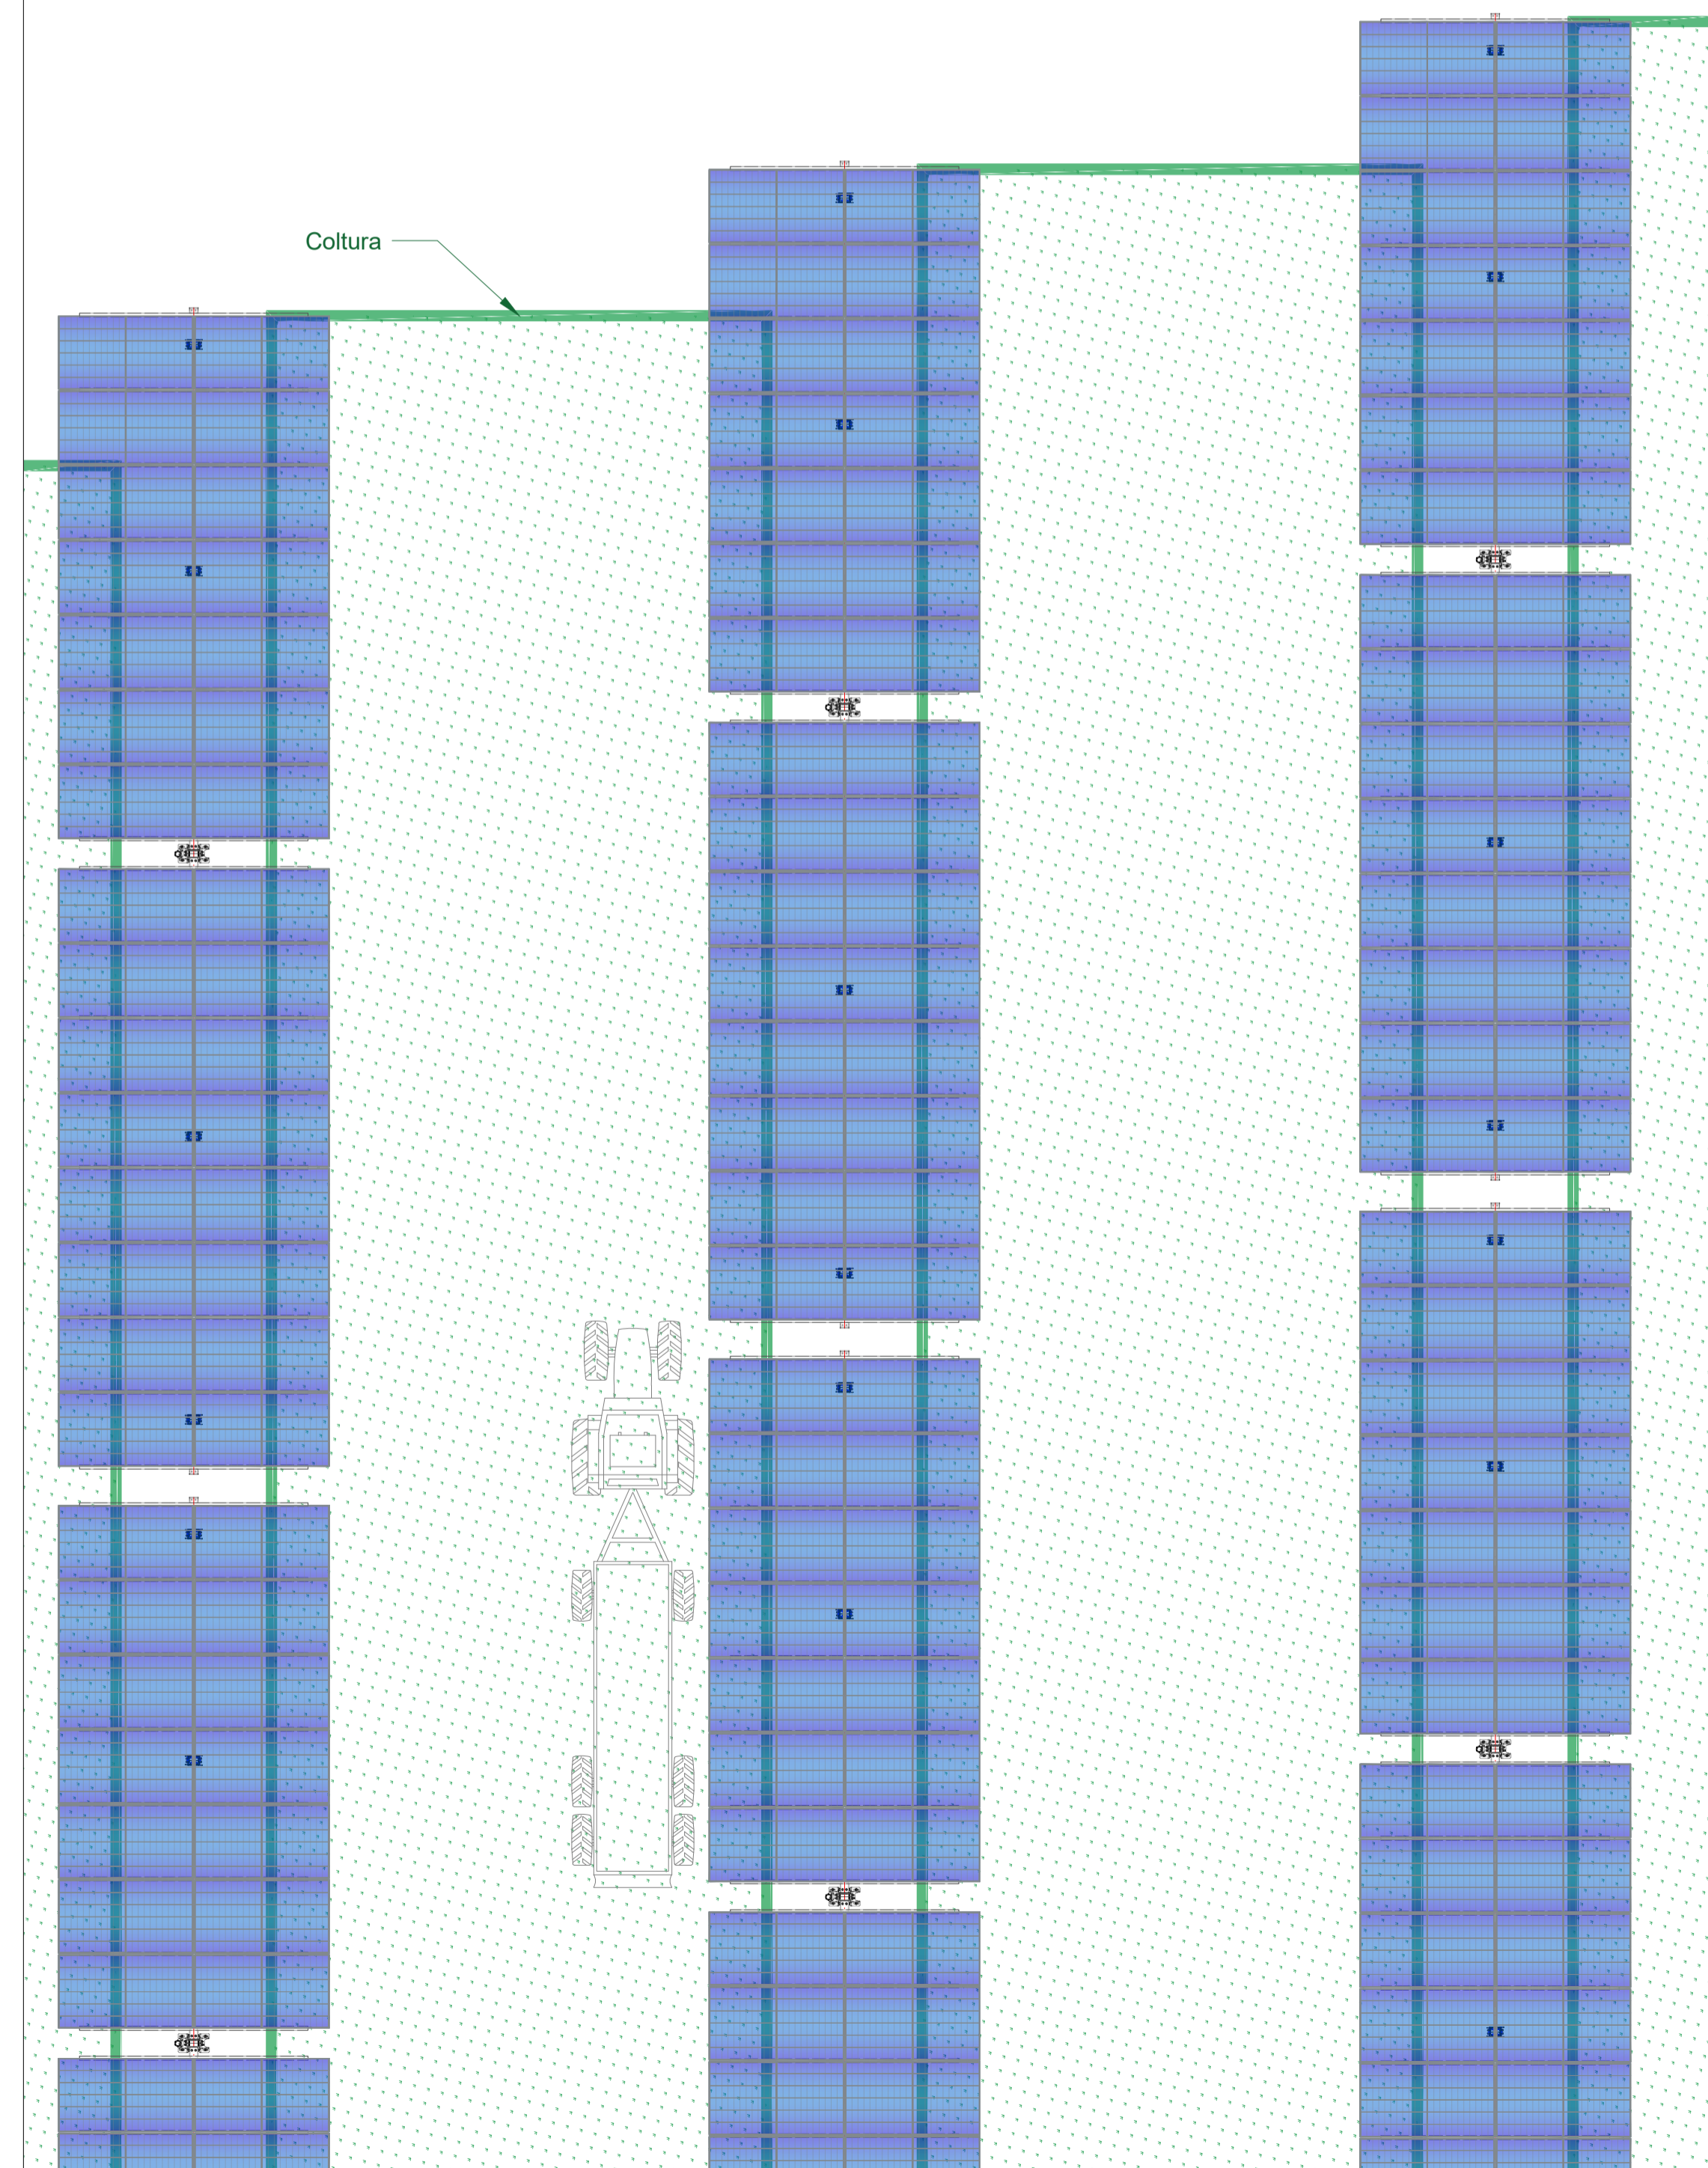



Dettaglio vista planimetrica struttura - Scala 1:100

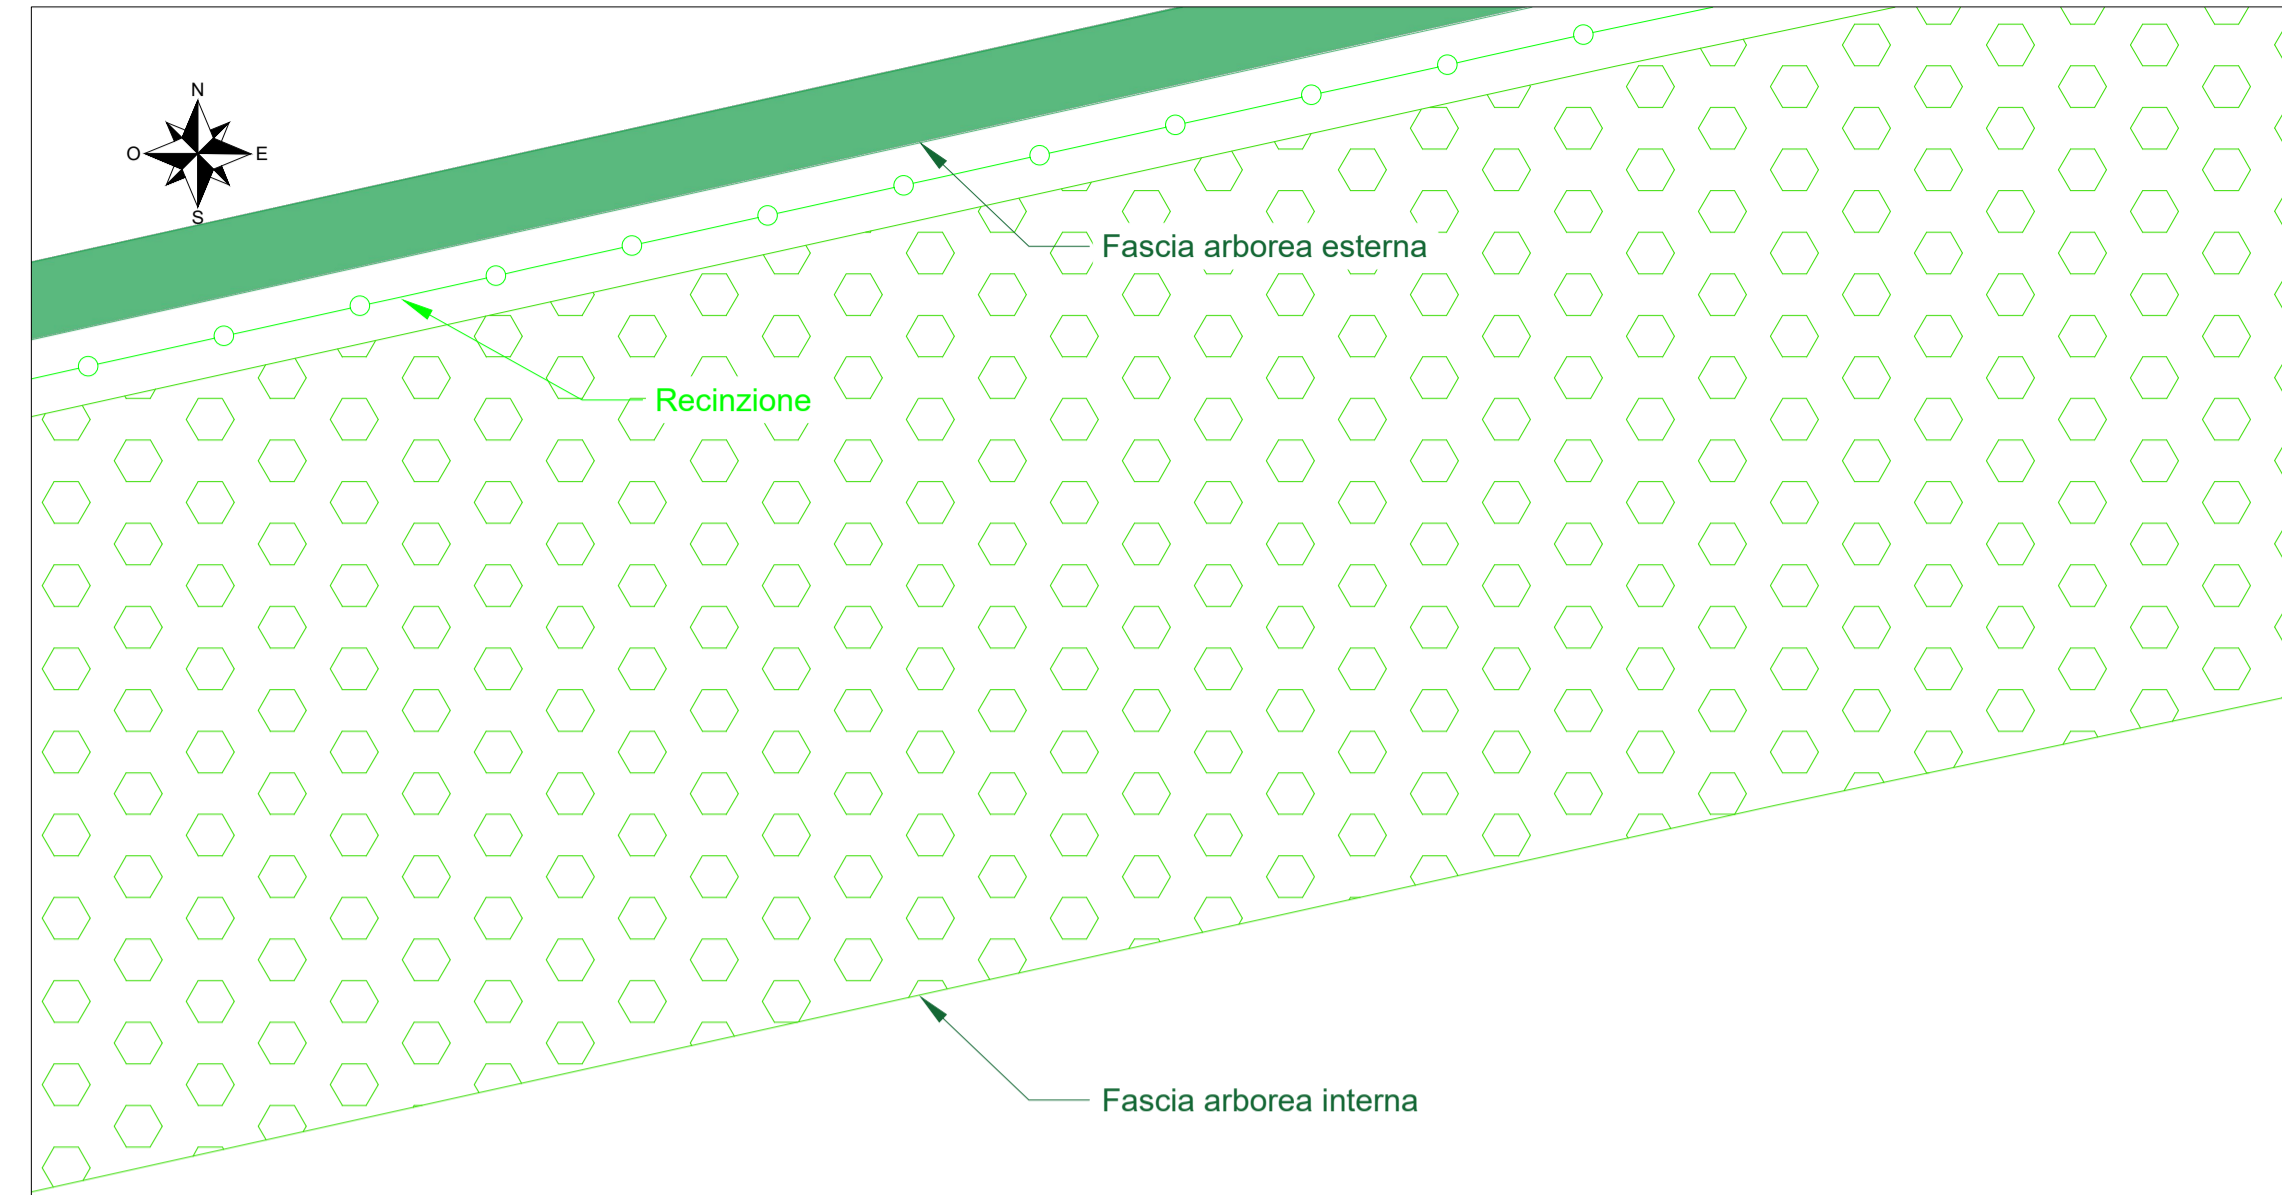


Dettaglio sezione longitudinale struttura - Scala 1:200

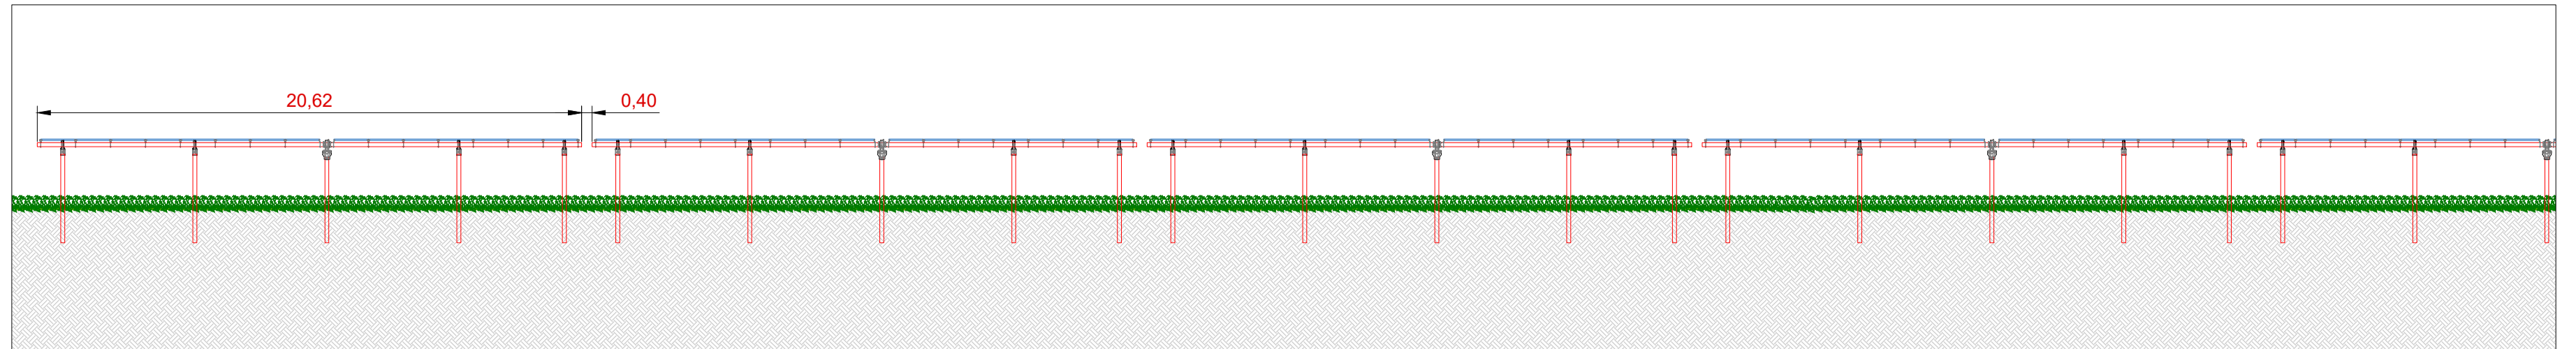


Dettaglio sezione longitudinale struttura - Scala 1:100

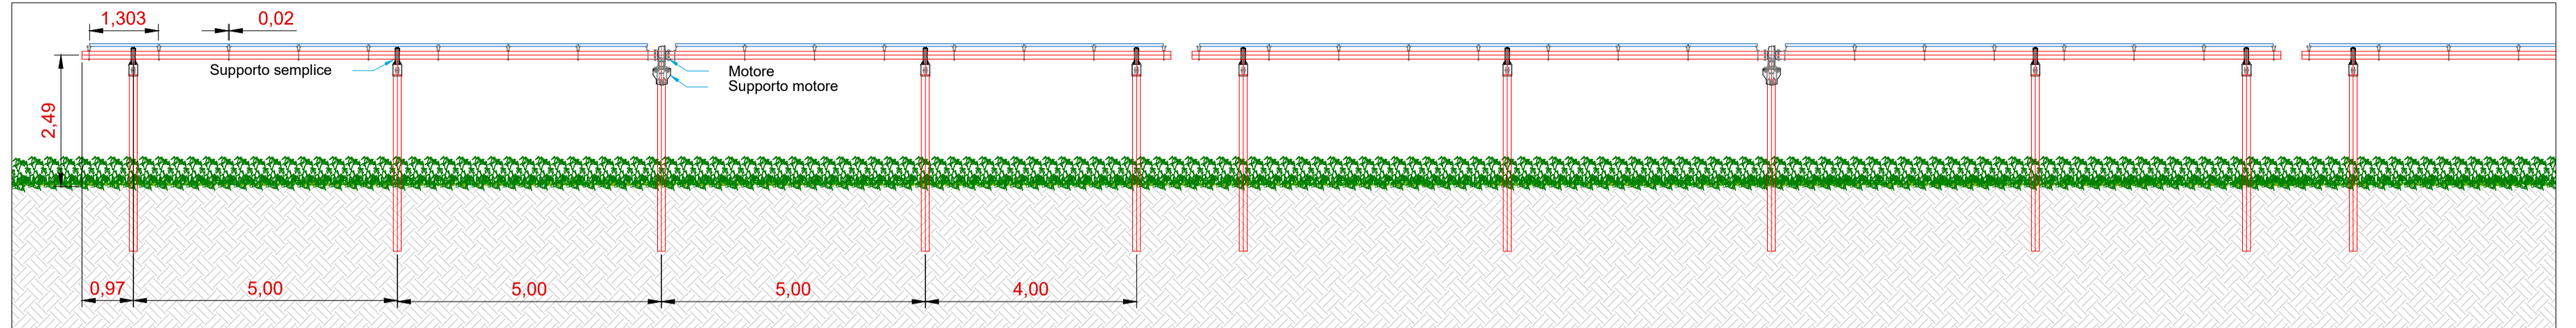


Vista frontale con rotazione 60° - Scala 1:100

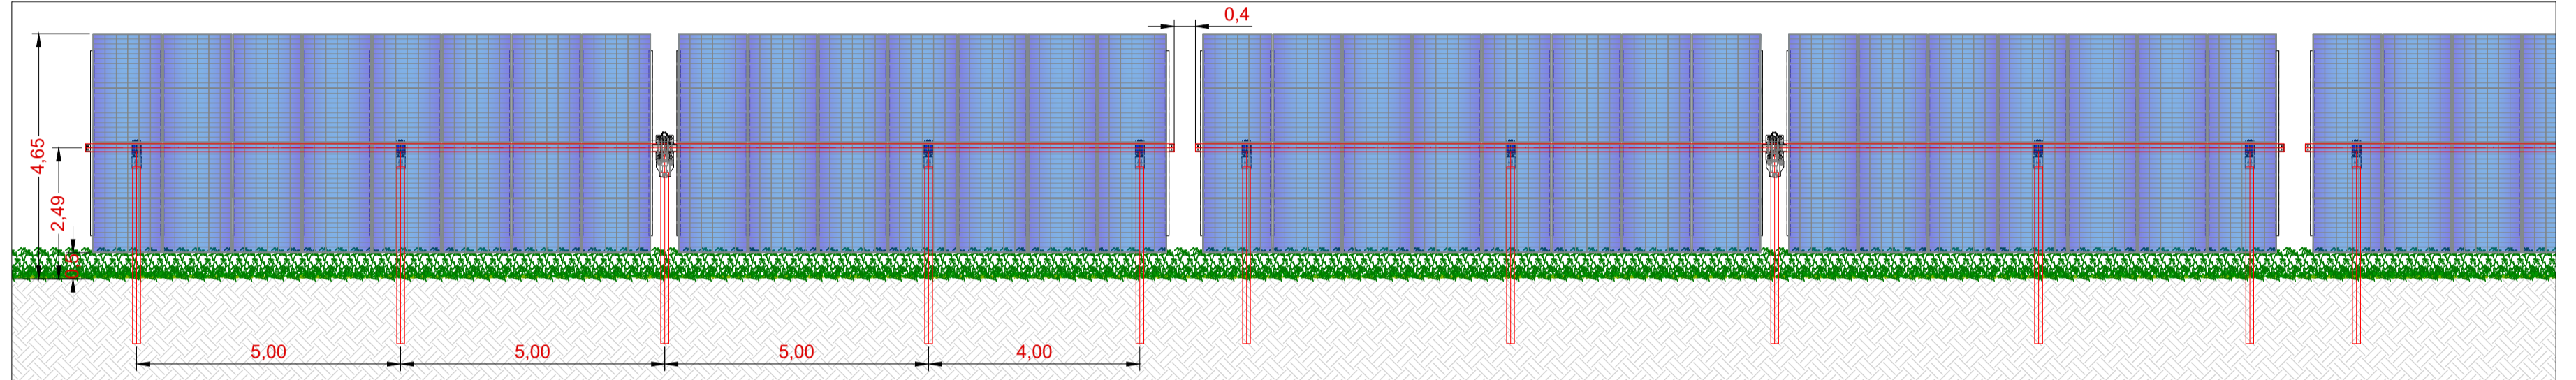


Dettaglio sezione trasversale struttura - Scala 1:50

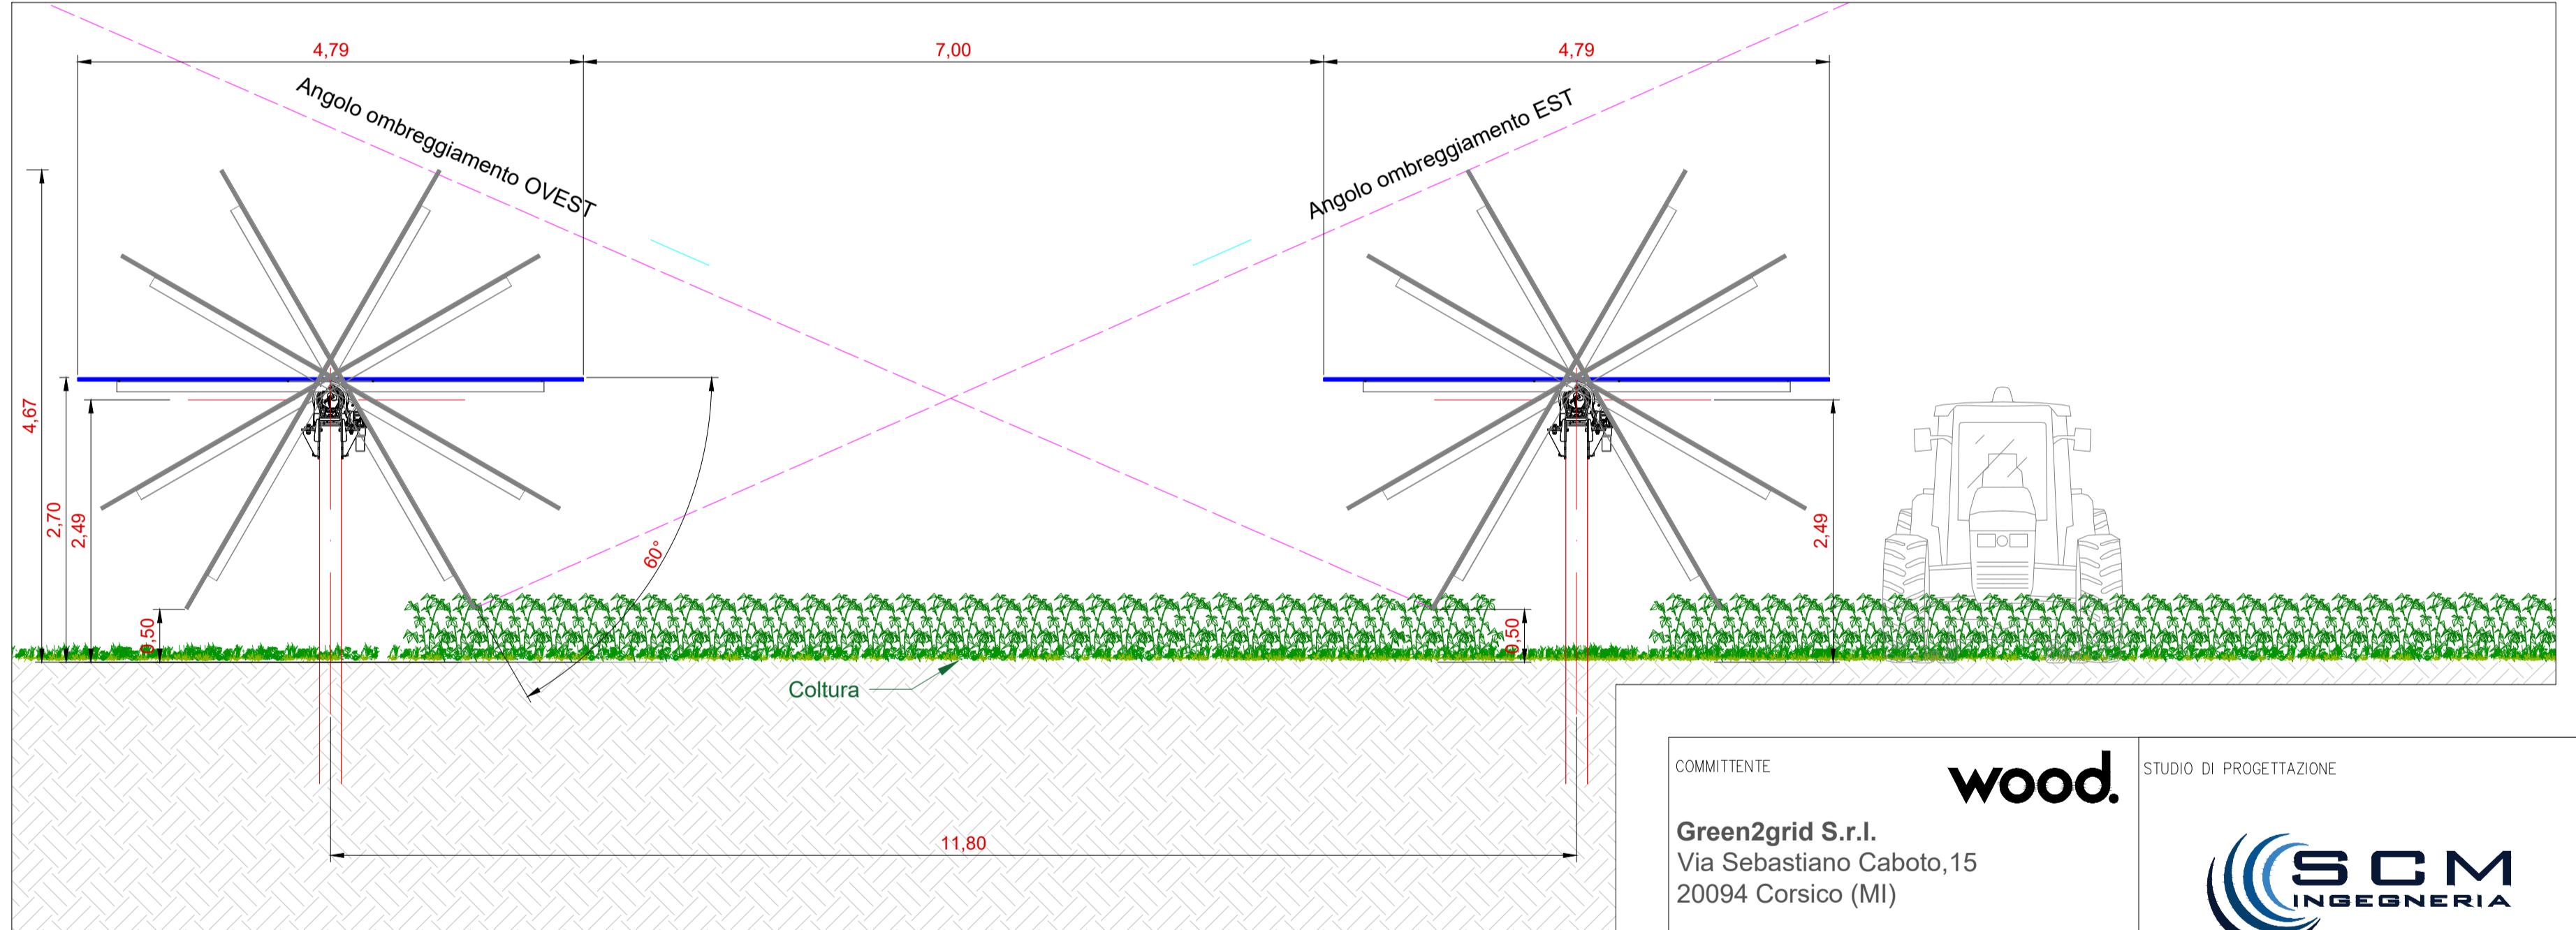


Particolare fissaggio moduli - Scala 1:10

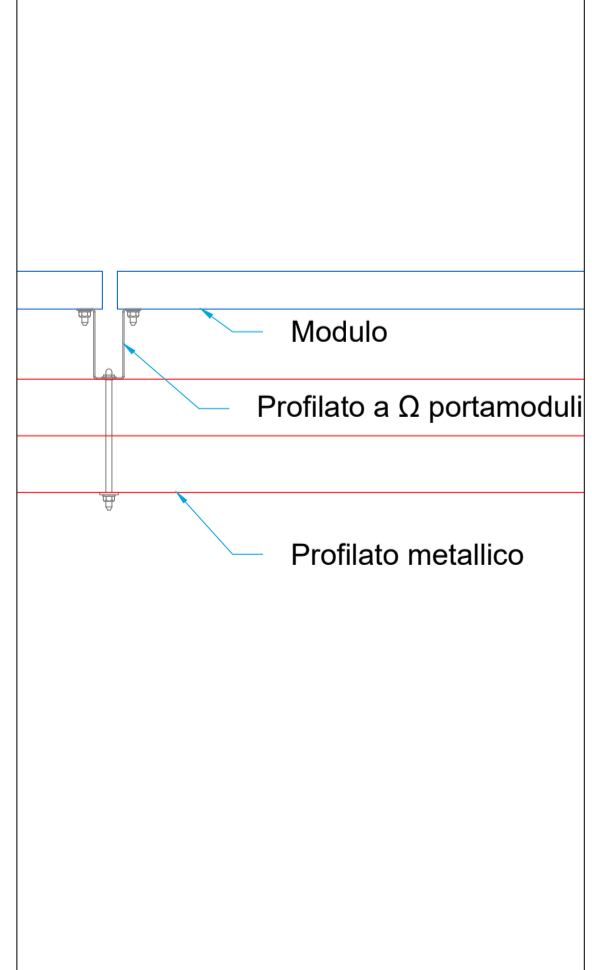

Vista posteriore modulo tipo - Scala 1:20

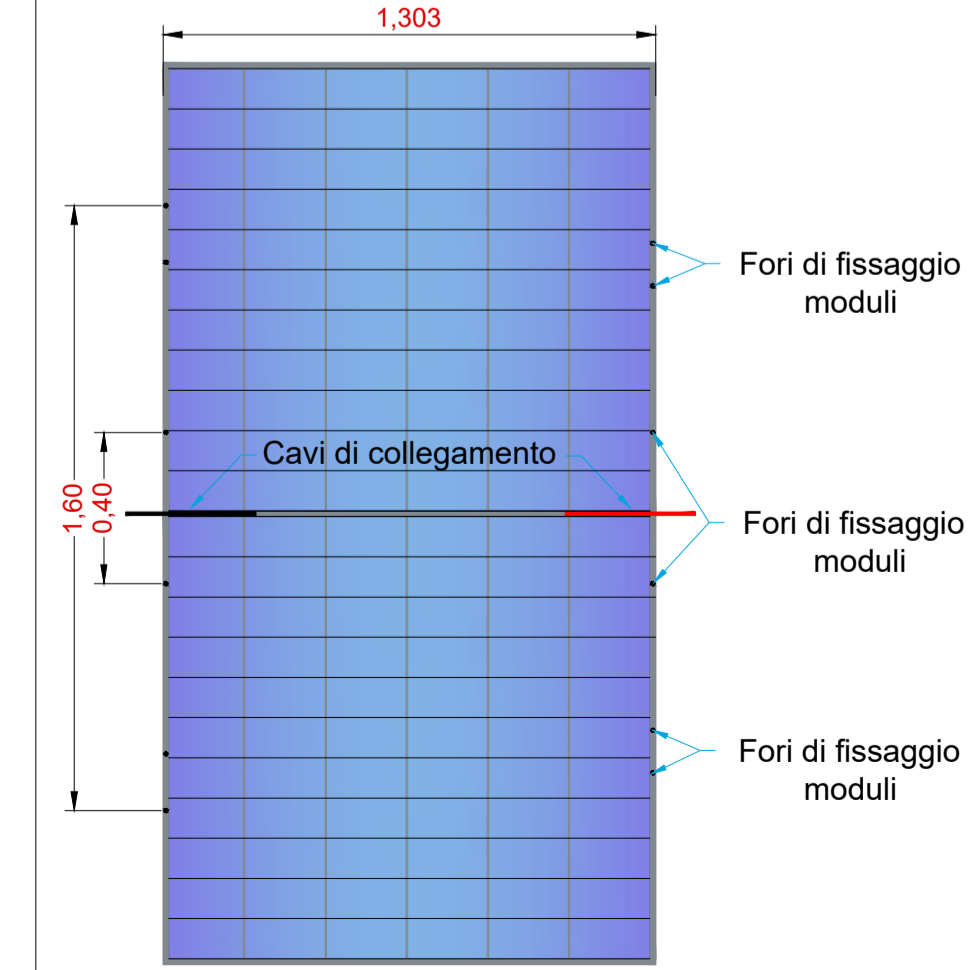

Vista anteriore modulo tipo - Scala 1:20

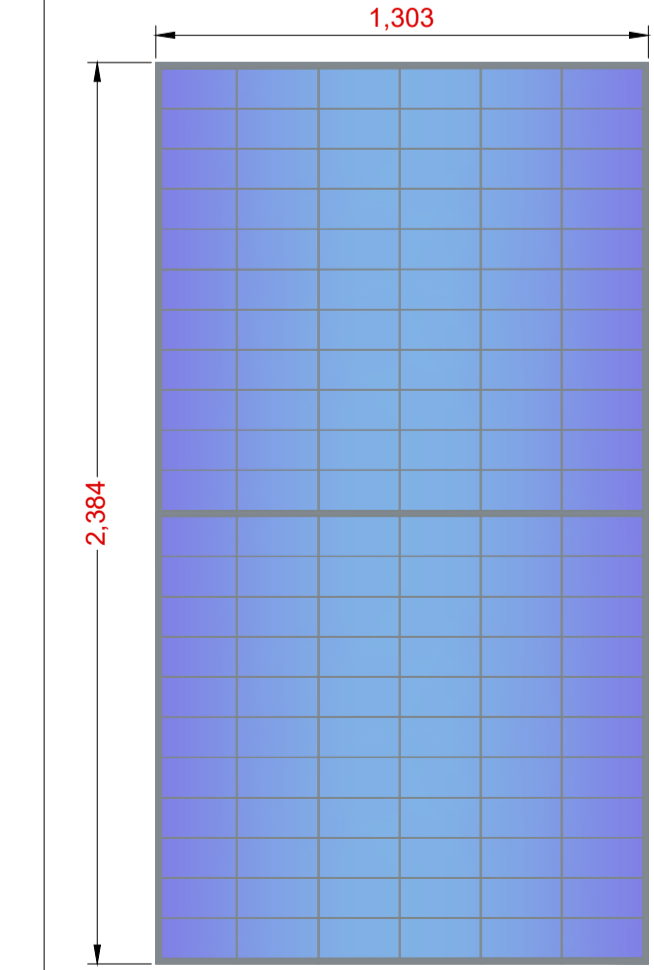

COMMITTENTE **wood.** STUDIO DI PROGETTAZIONE **SCM INGEGNERIA**

Green2grid S.r.l.
Via Sebastiano Caboto, 15
20094 Corsico (MI)

0 Agg-22 EMESSO PER ITER AUTORIZZATIVO DC MA RM
REV. DATE DESCRIPTION BY CHD APP.

REVISIONS

APPROVED FOR CONSTRUCTION

DWG. REV. DATE
SIGNATURE
ORDER N°
SUPPLIER
CONTRACT N° QBN1014A
SUBPROJECT CODE:

OBJECT: **Tav.20**
Tipico strutture di sostegno 15x2

Questo documento è di proprietà di Green2grid S.r.l. e il detentore certifica che il documento è stato ricevuto legalmente. Ogni utilizzo, riproduzione o divulgazione del documento deve essere oggetto di specifico autorizzazione da parte di Green2grid S.r.l.

CAD FILE NAME: SHEET OF REV. A1