




Planimetria - Scala 1:50

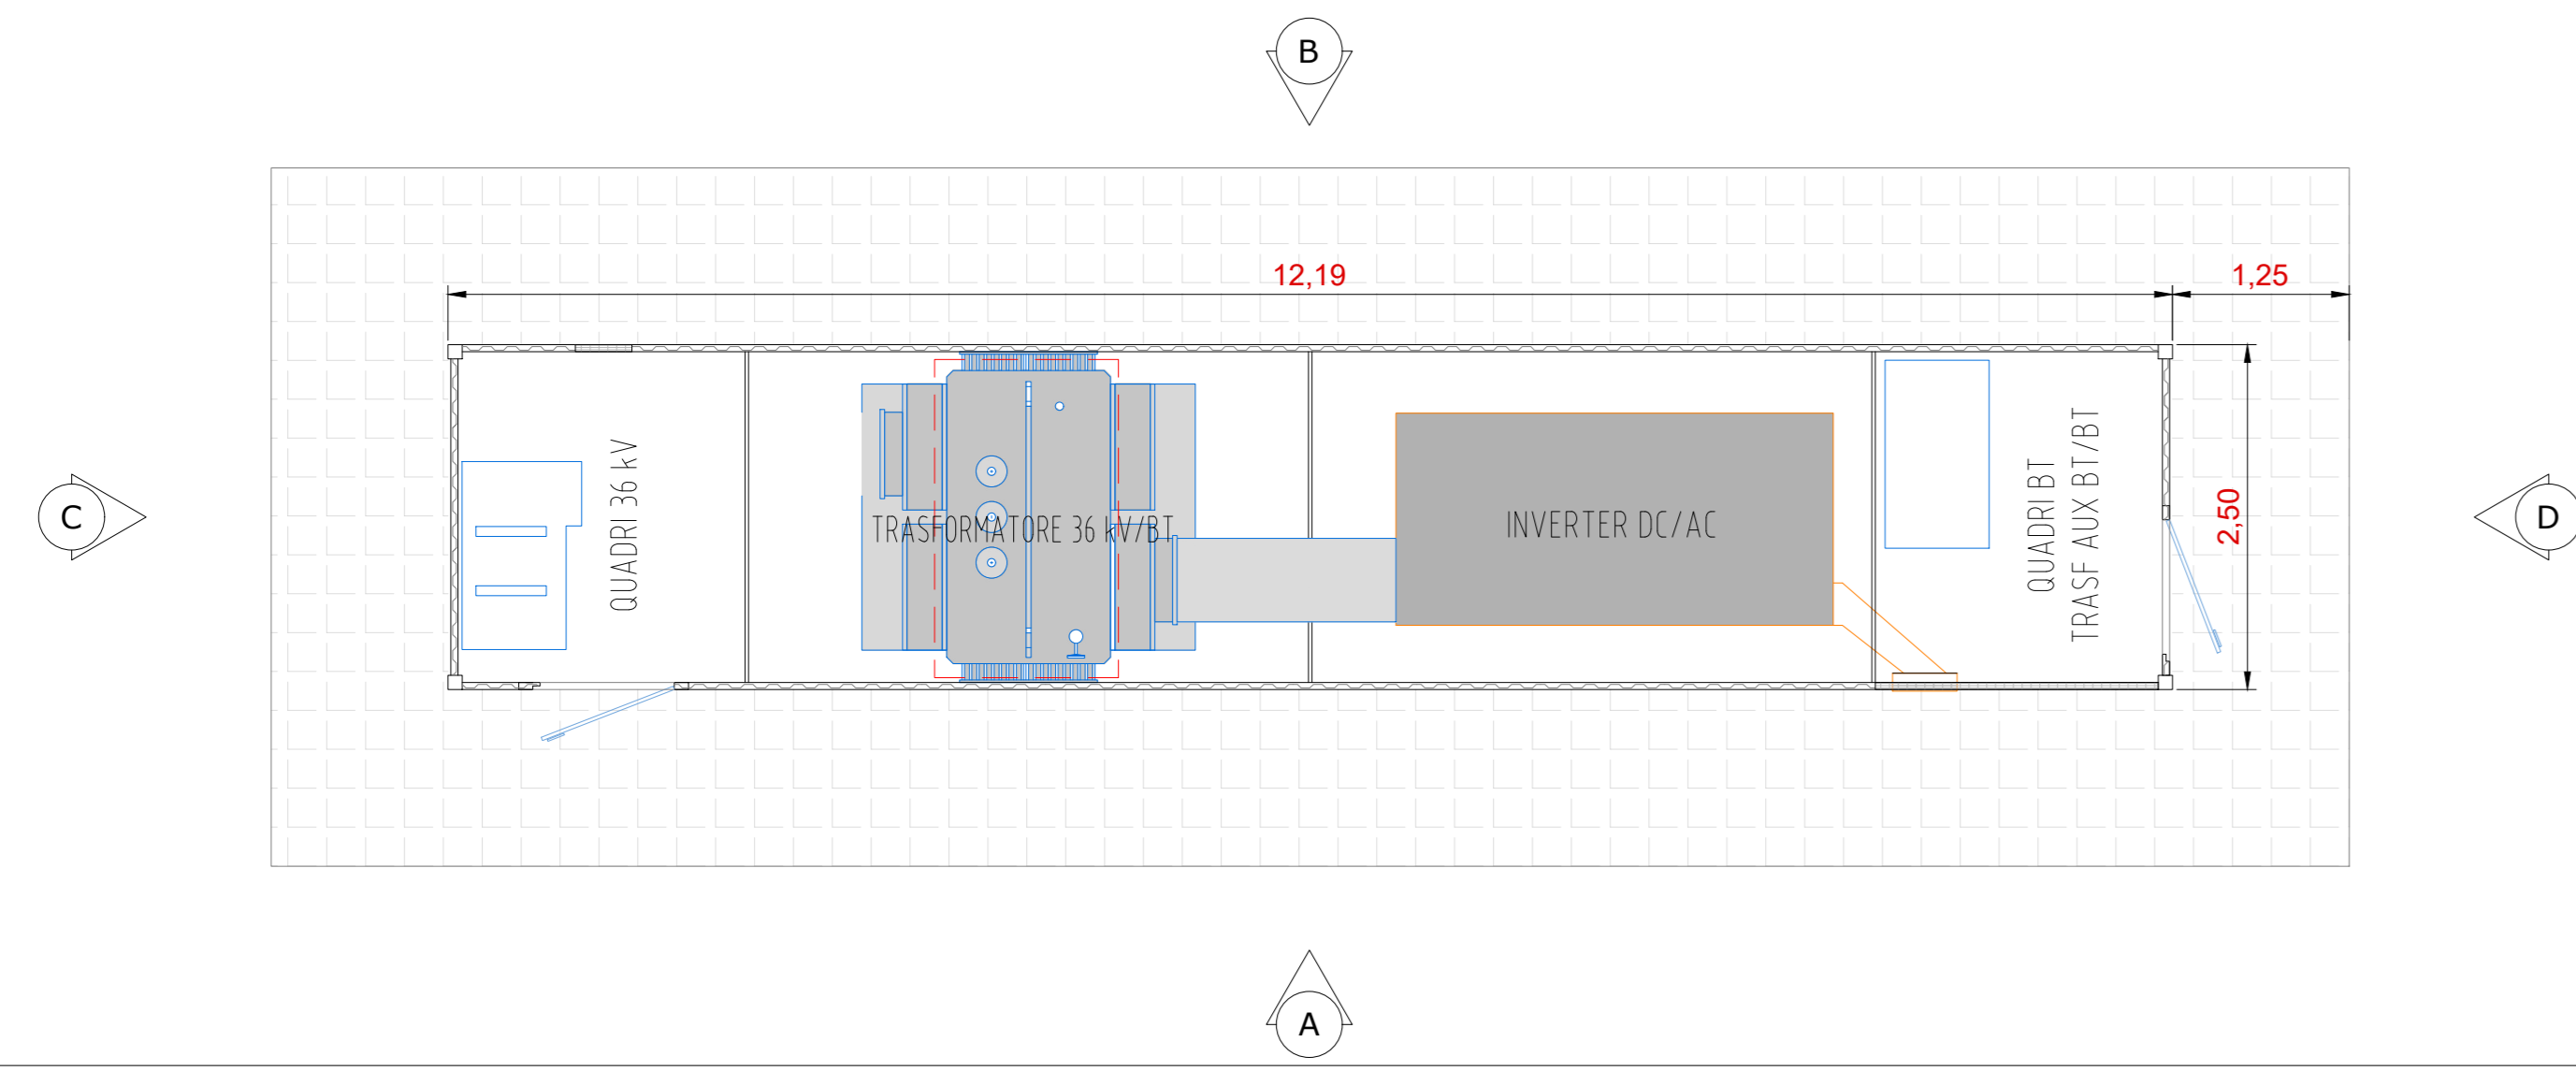


Sezione - Scala 1:50

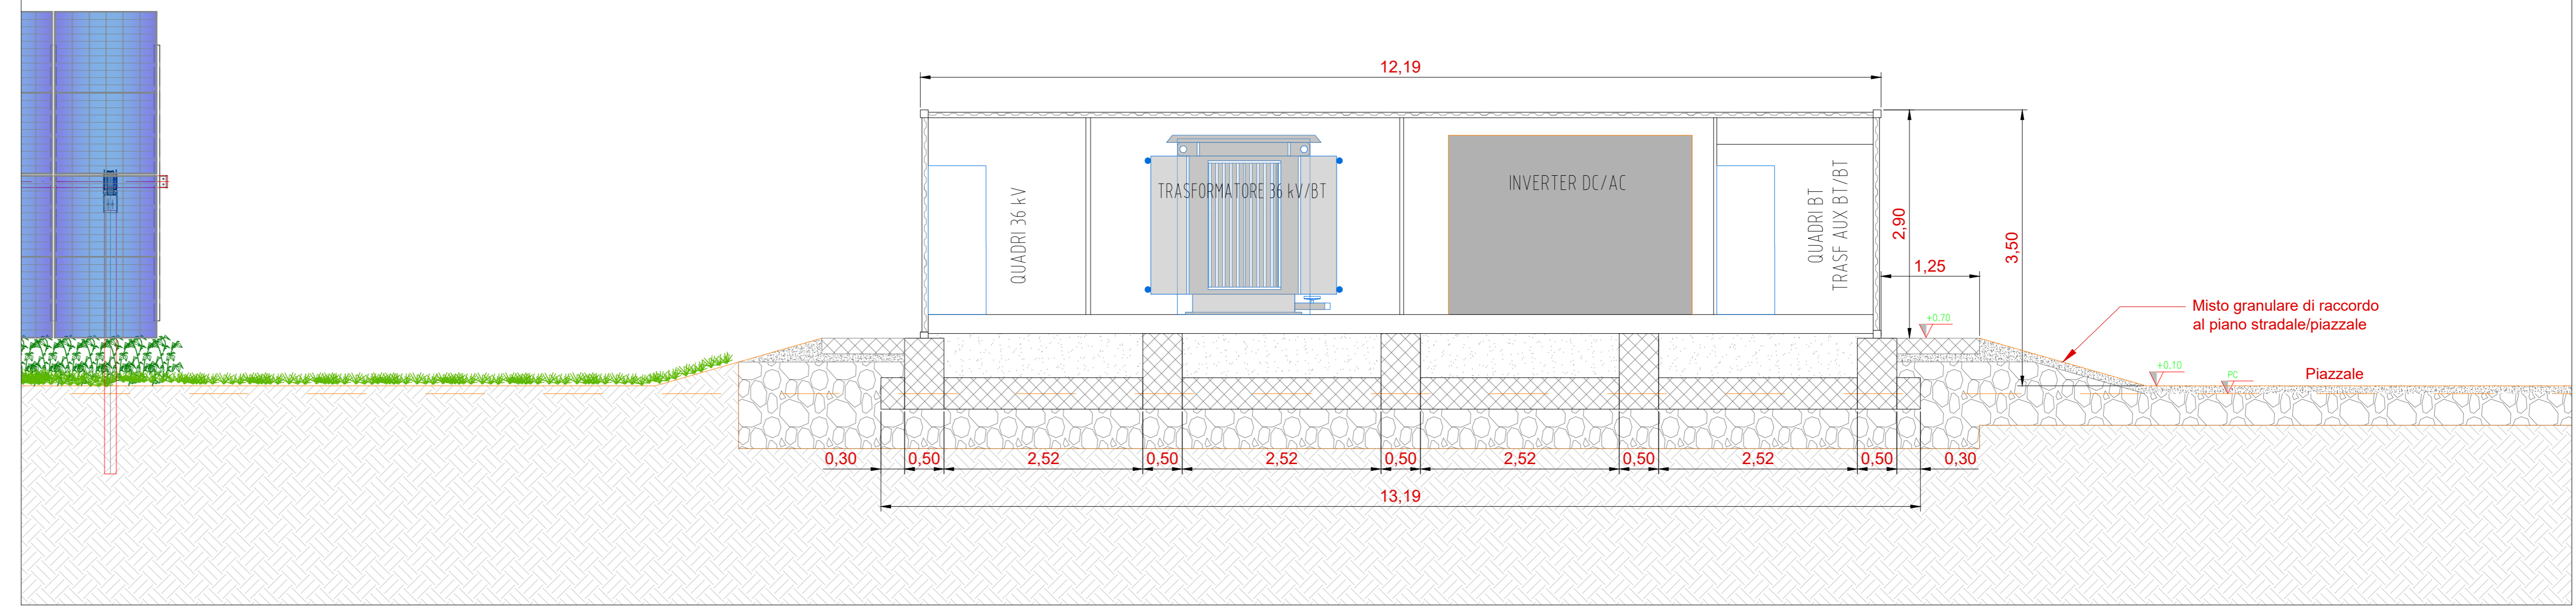


Pianta fondazioni - Scala 1:50

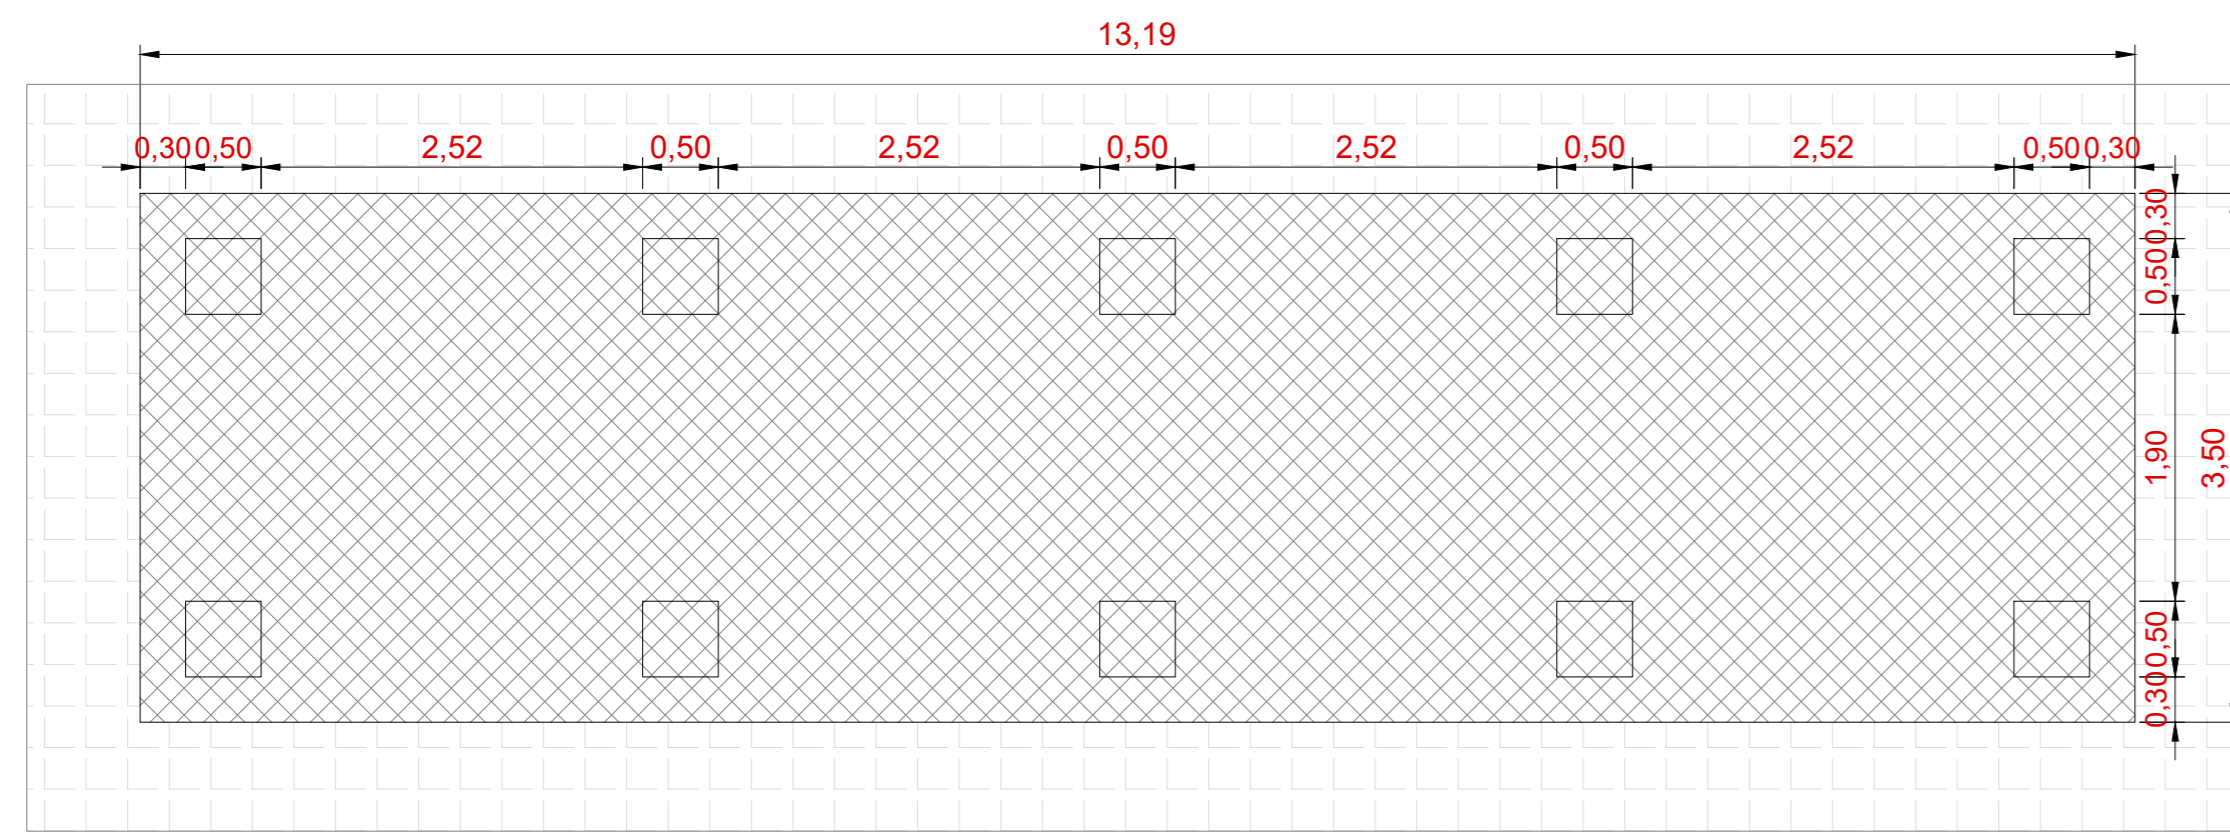


Vista A - Scala 1:50

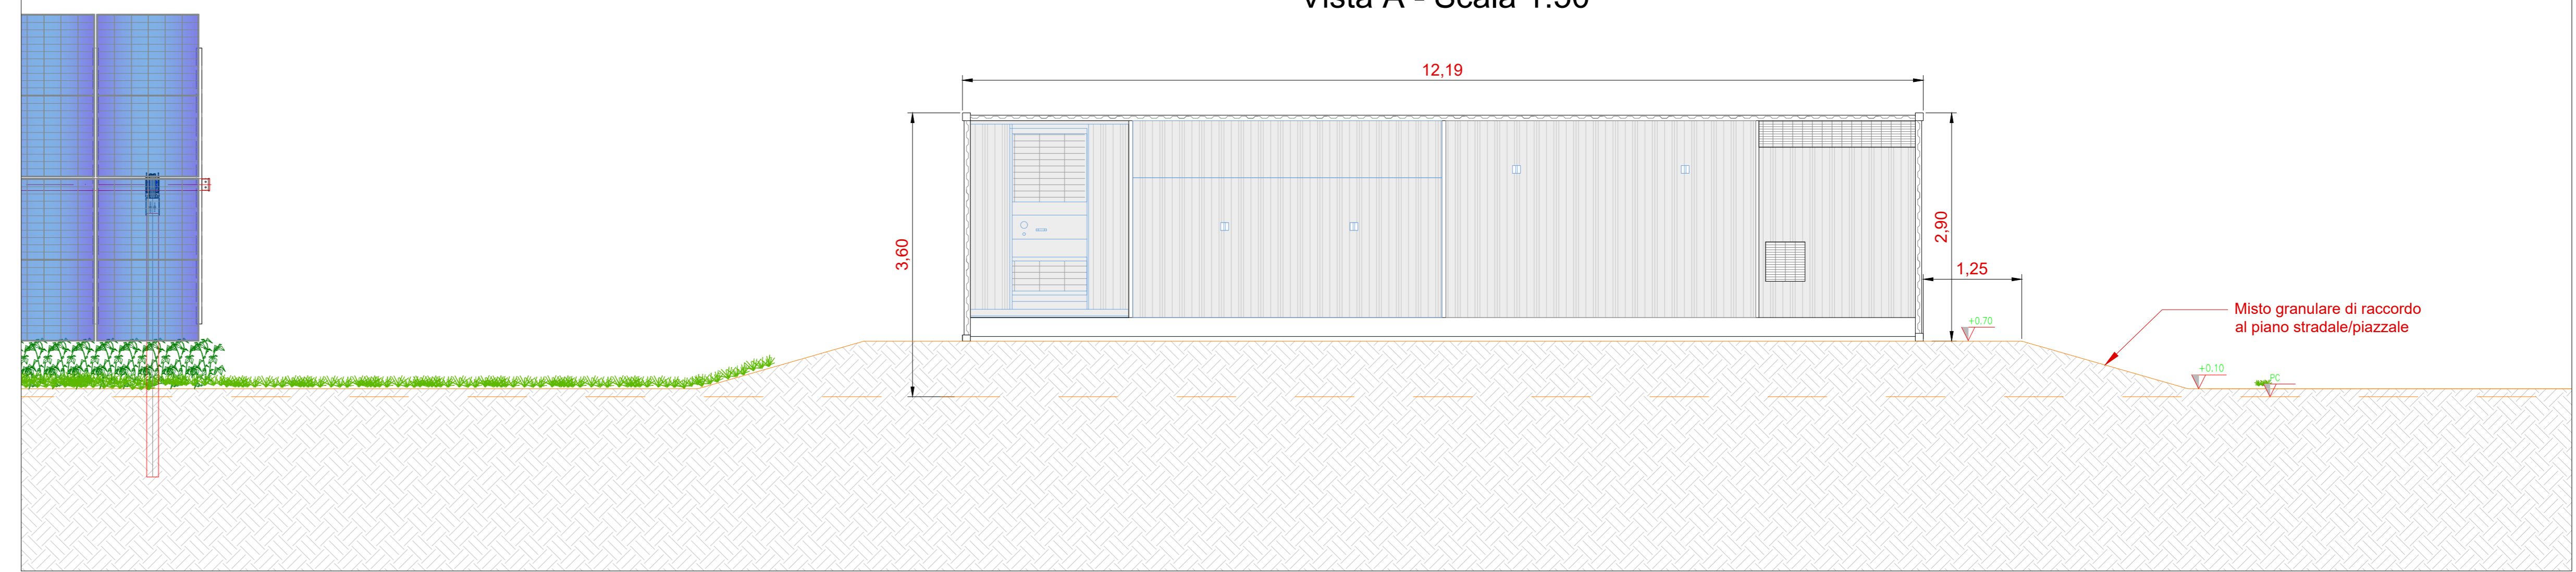


Vista dall'alto - Scala 1:50

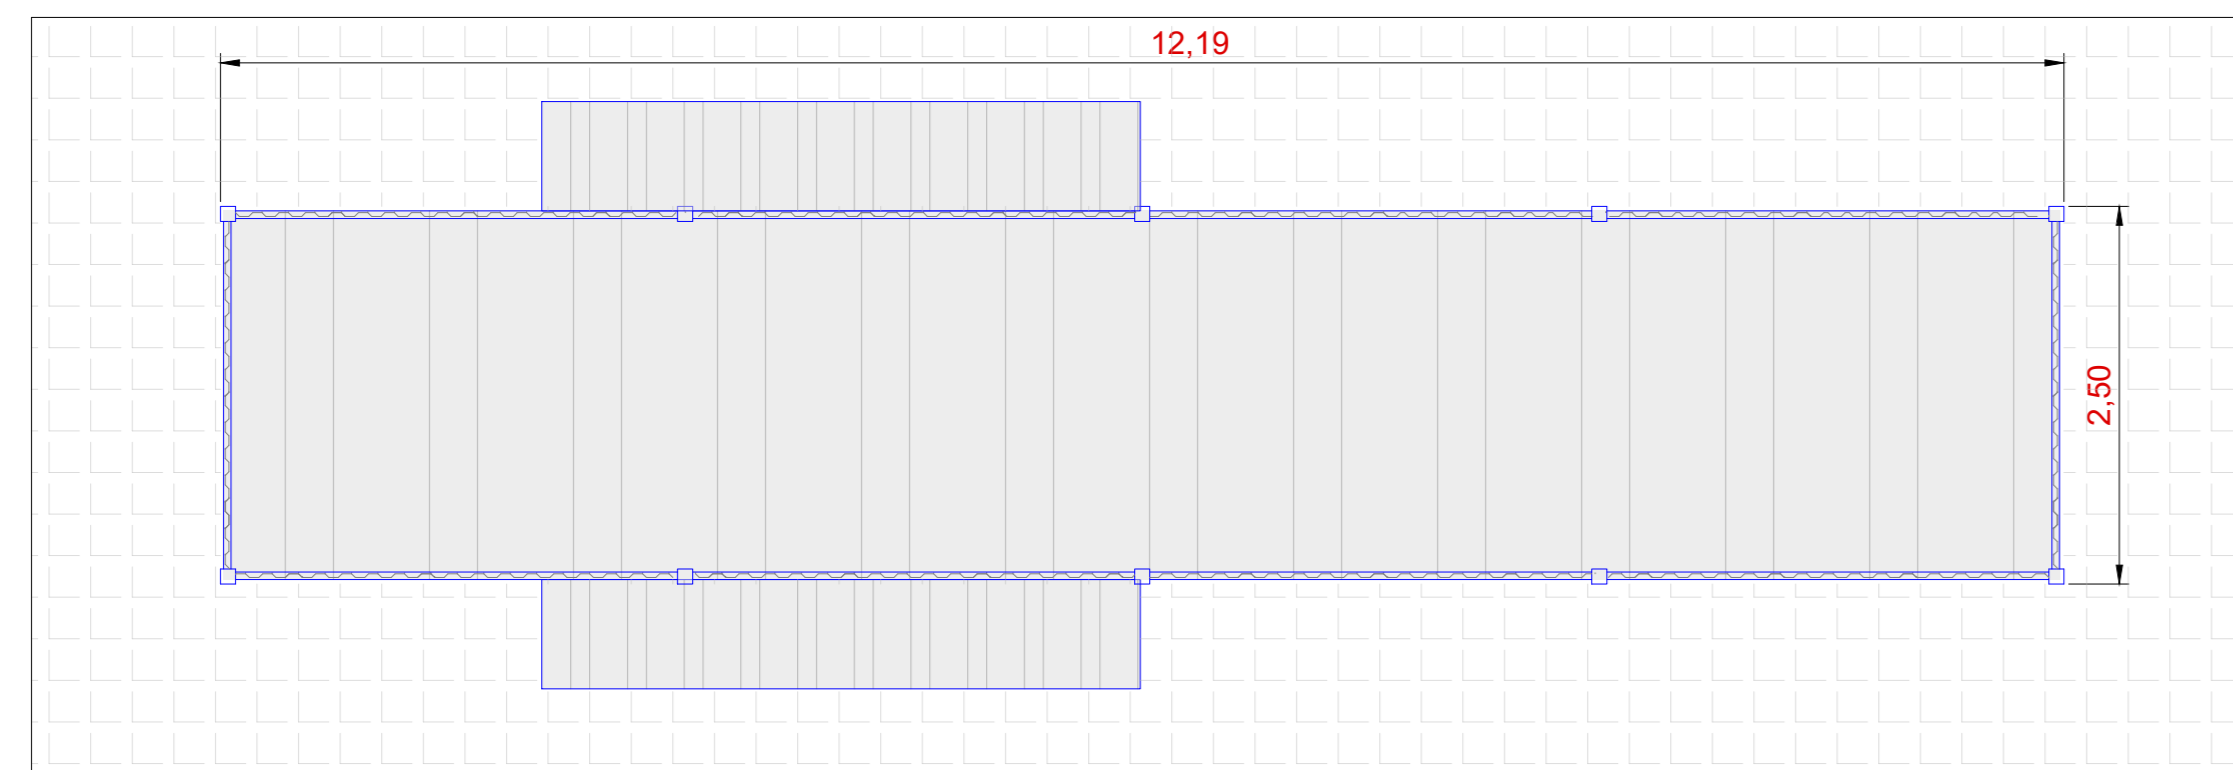


Vista B - Scala 1:50

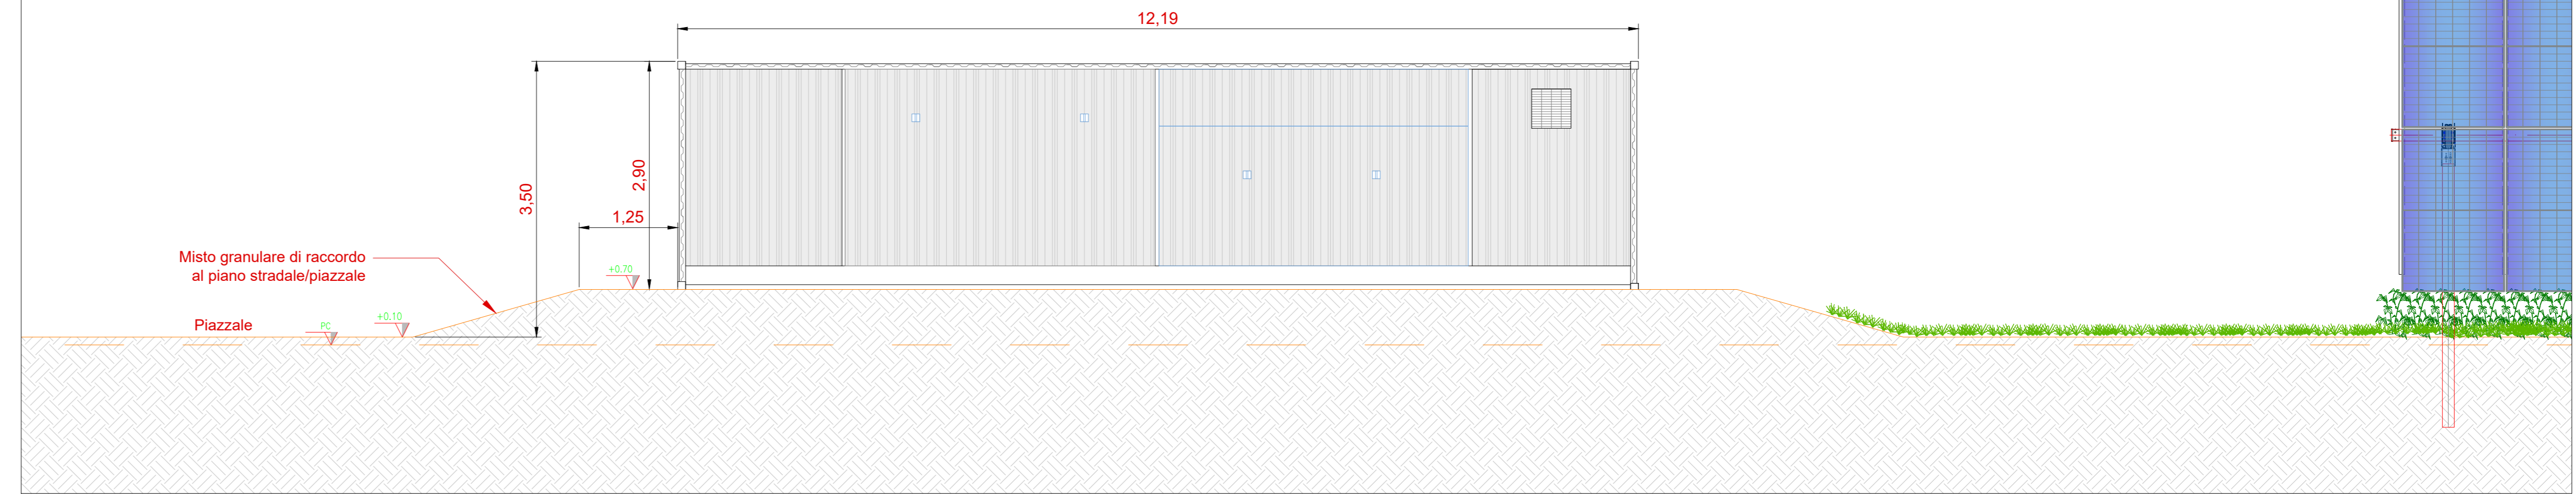


Inquadramento generale - Aree di manovra Power Station - Scala 1:200

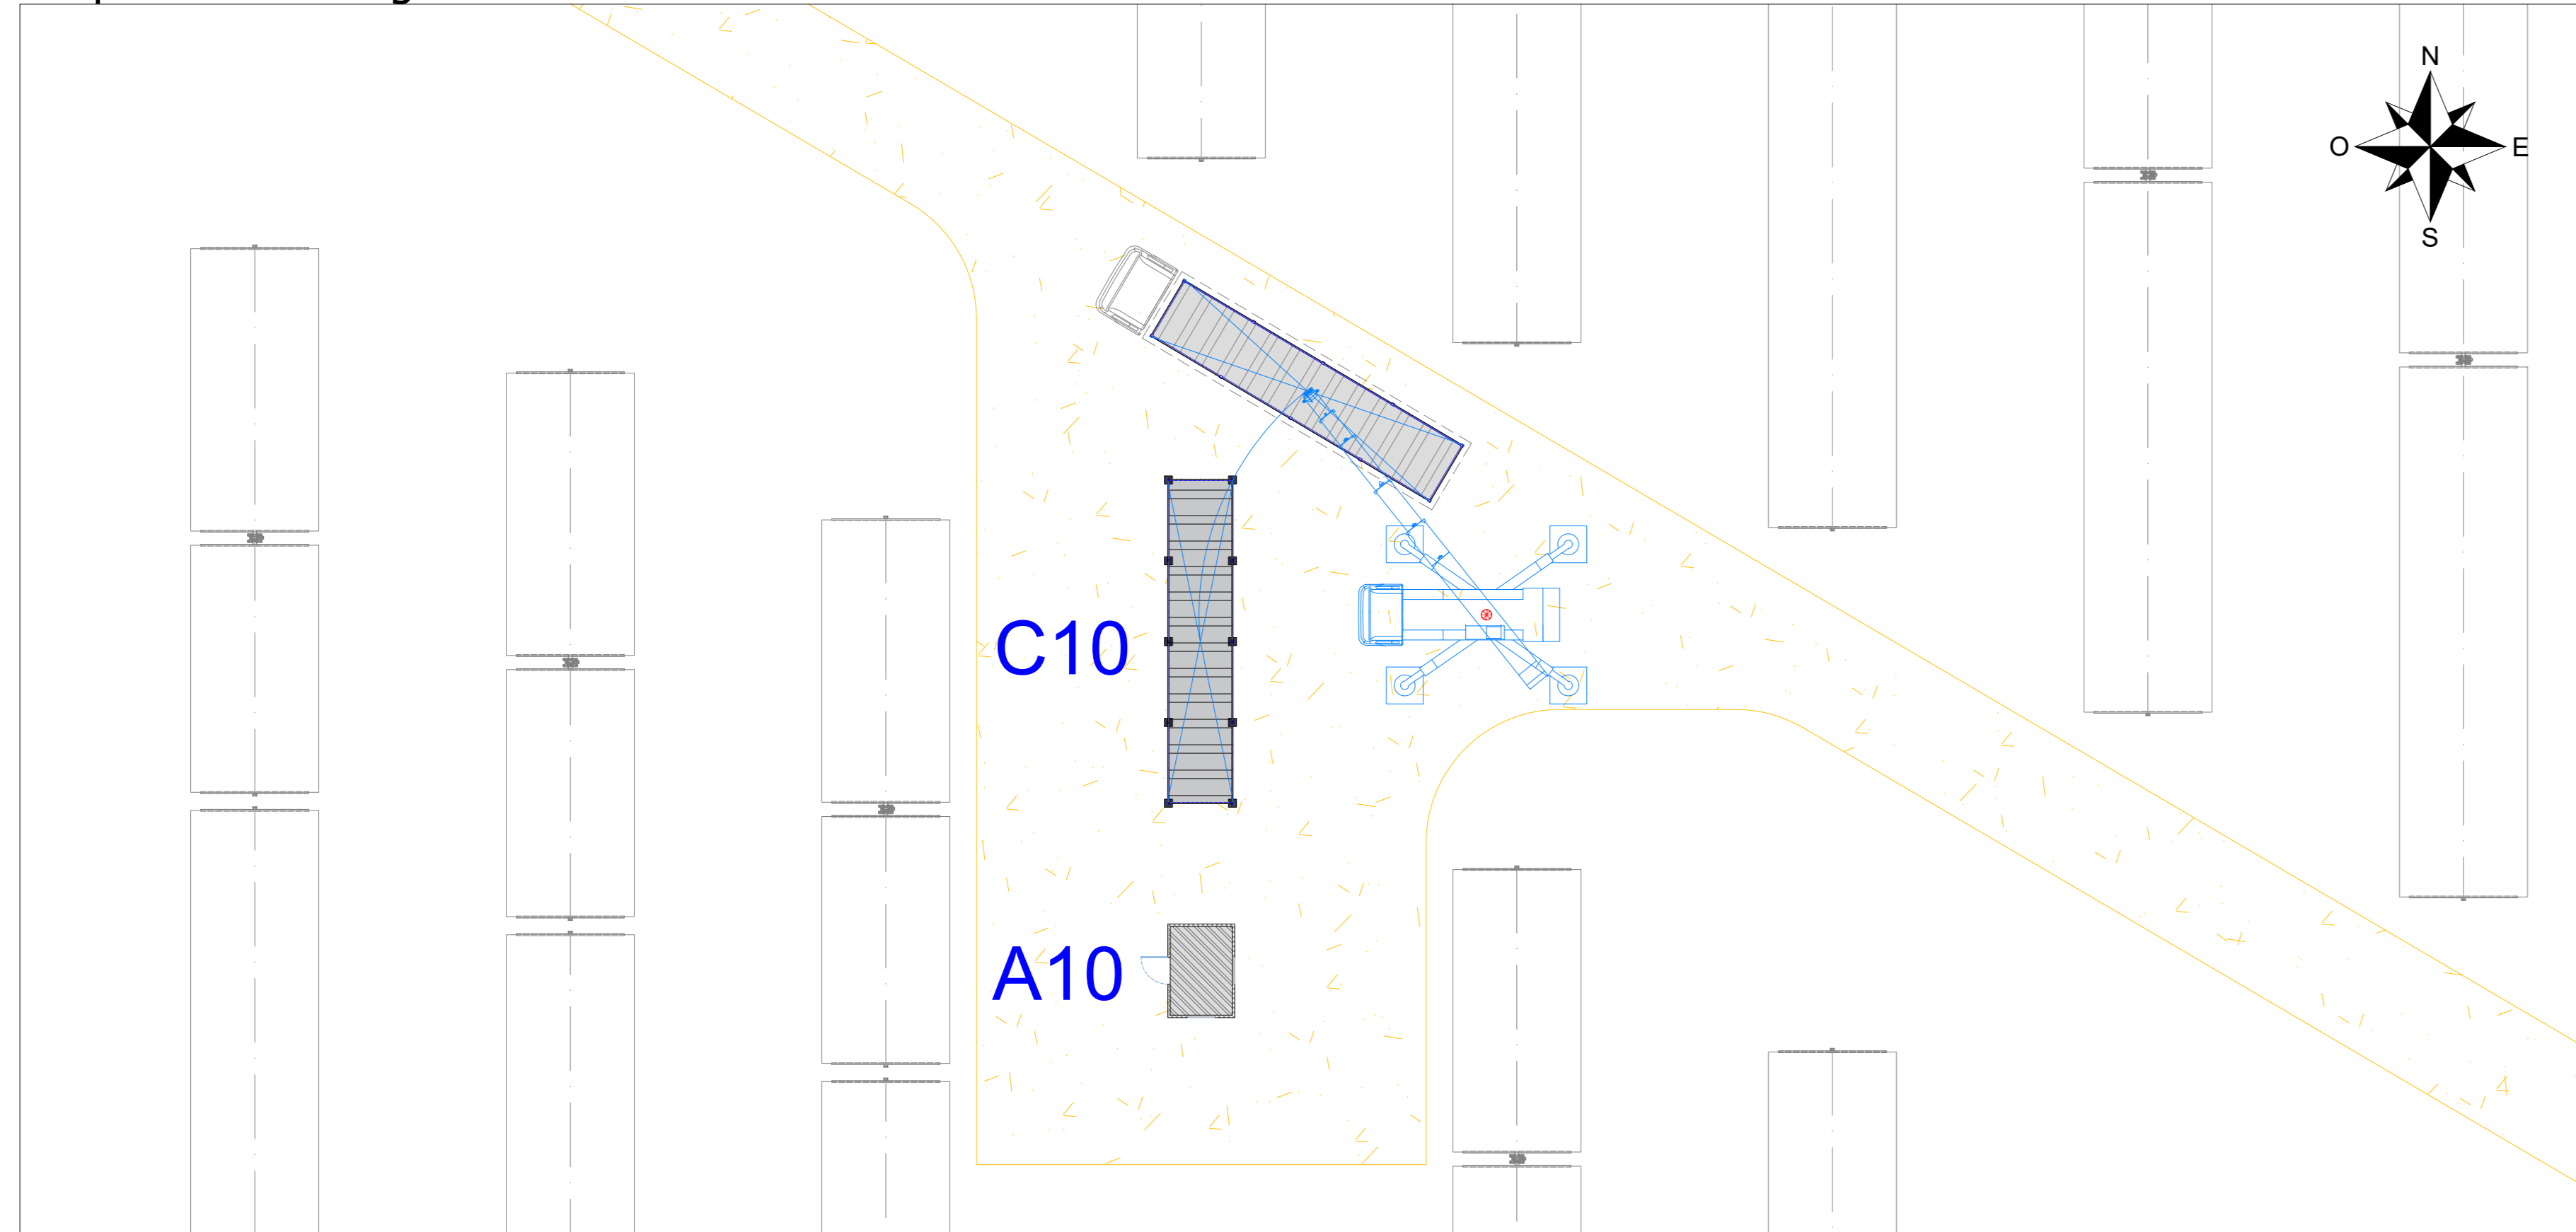

Vista C - Scala 1:50

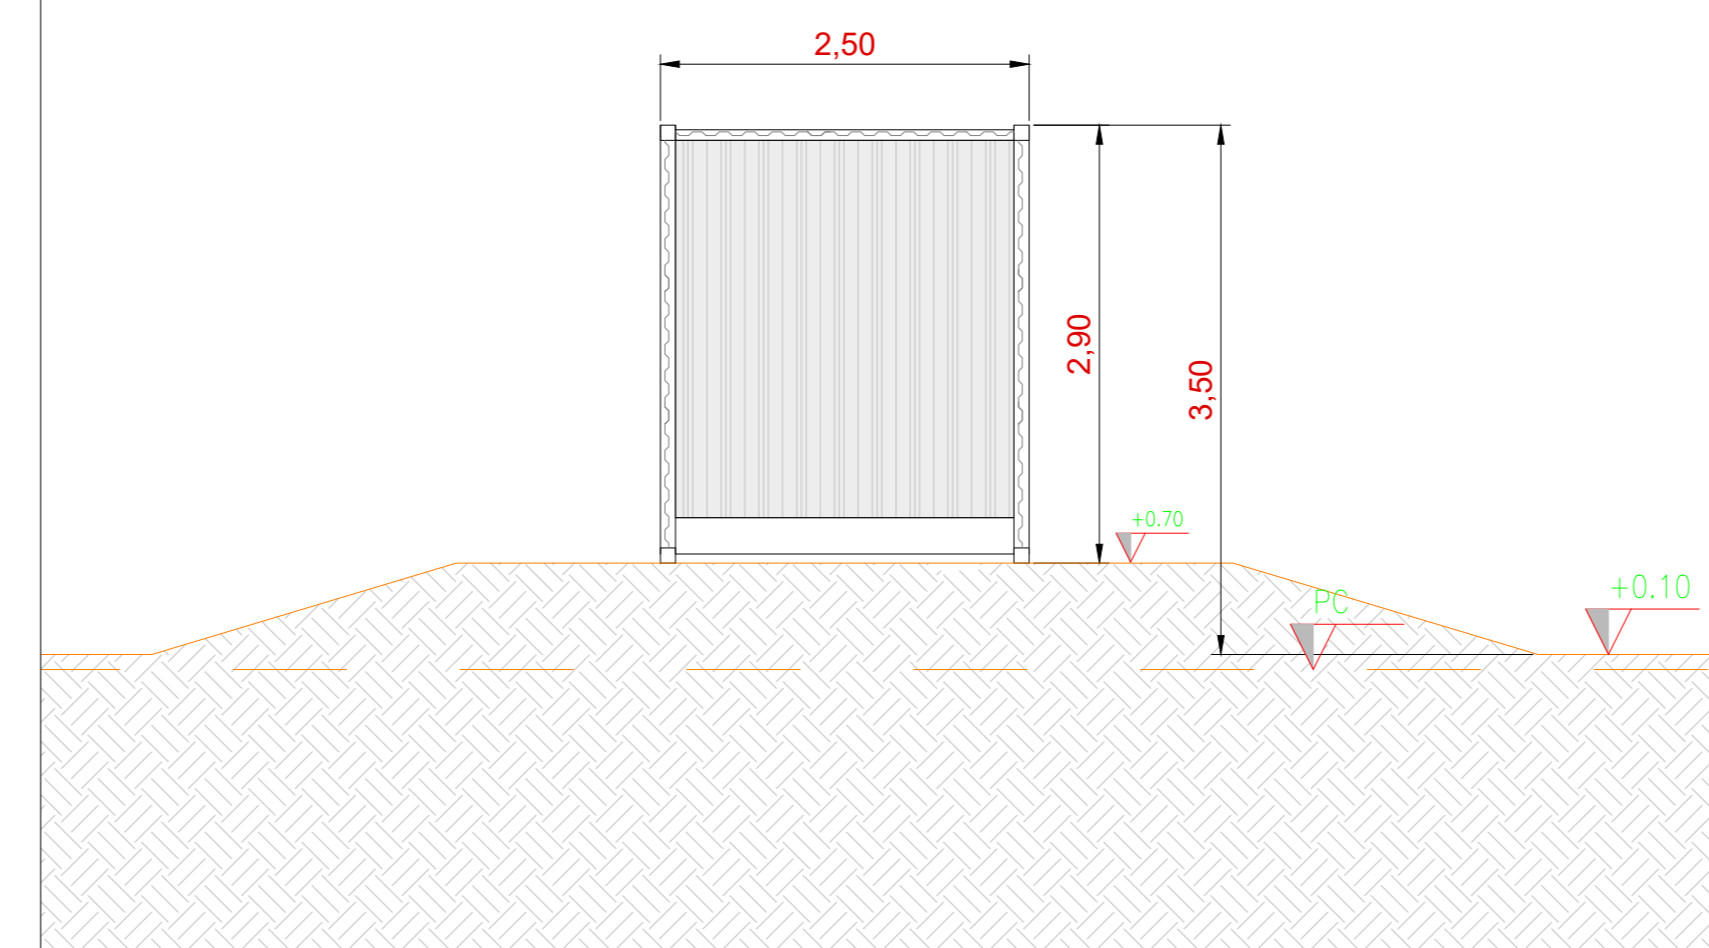

Vista D - Scala 1:50

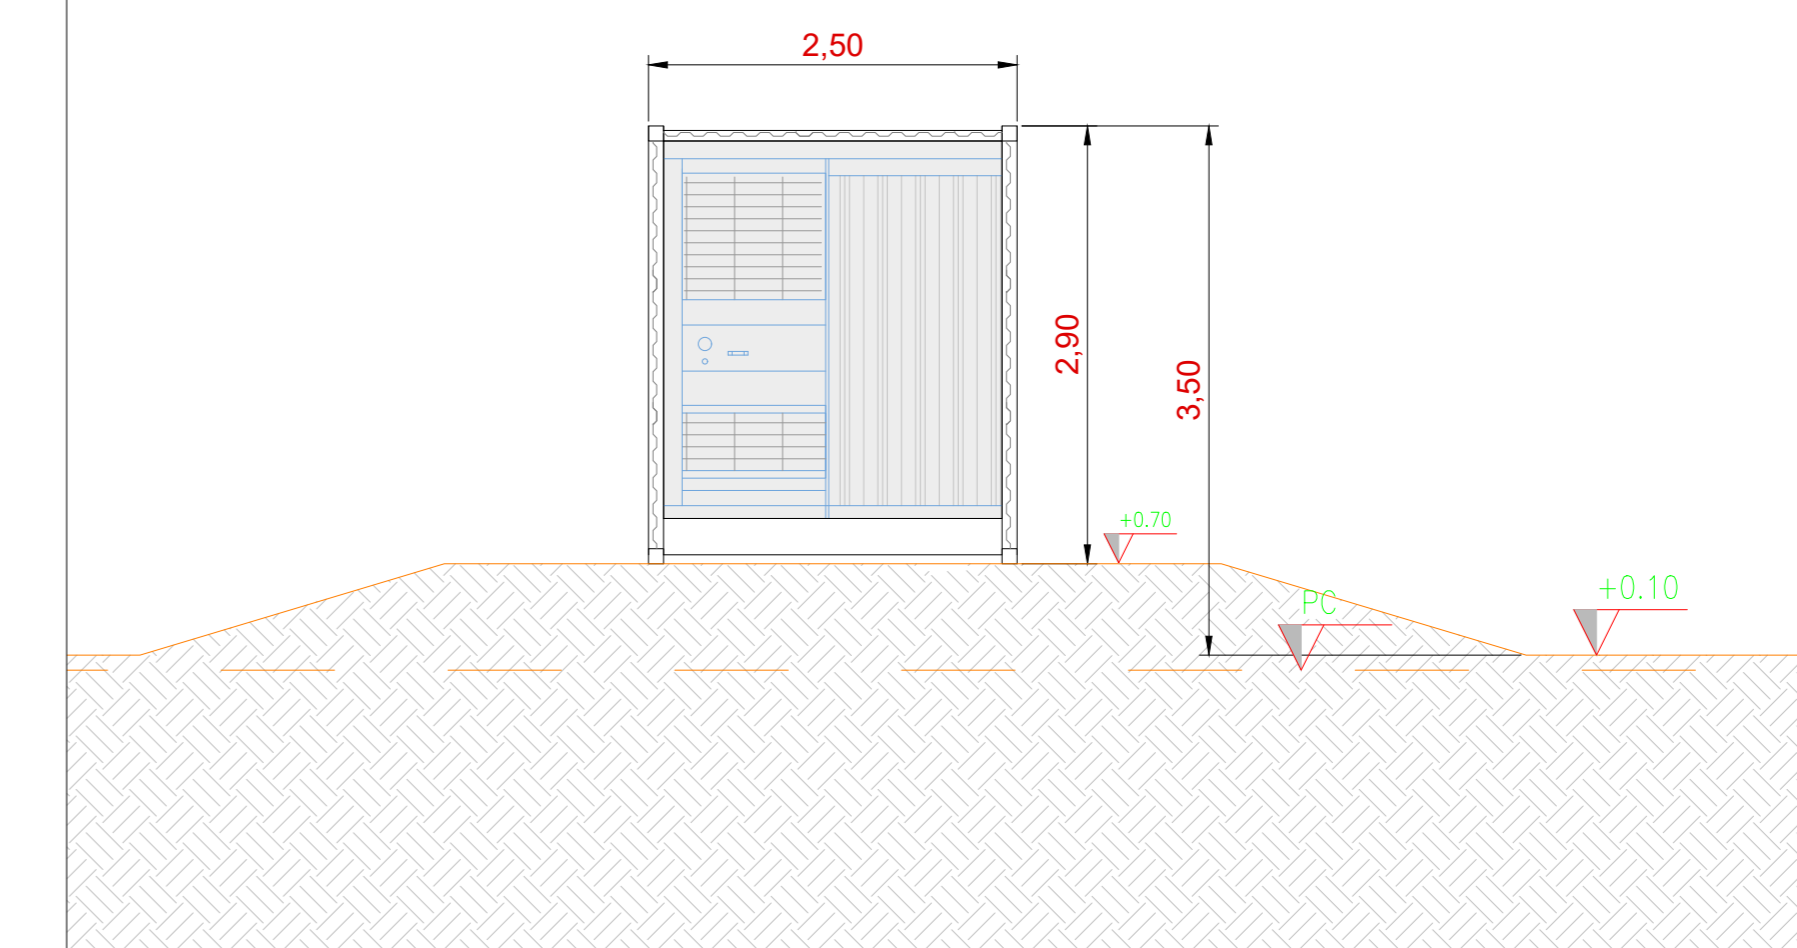

Potenza inverter	
Inverter	Potenza(MW)
C02, C04	3,06
C01	4,00
C03, C05, C06, C07, C08, C09, C10, C11, C12	4,40

COMMITTENTE: **Green2grid S.r.l.**  
Via Sebastiano Caboto,15  
20094 Corsico (MI)

STUDIO DI PROGETTAZIONE: **wood.**

**SCM**  
INGEGNERIA

REV.	DATE	DESCRIPTION	BY	CHK	APP.
0	Apr-22	EMESSO PER ITER AUTORIZZATIVO			

REVISIONS

APPROVED FOR CONSTRUCTION

DWG. REV. DATE

SIGNATURE

ORDER N°

SUPPLIER

CONTRACT N°: 02N1014A

SUBPROJECT CODE:

THIS DWG. SUPERSEDES BY

SCALE

1:50

1:200

FW DWG. N°

REV.

SHEET

OF

CAD FILE NAME:

A1