




Planimetria - Scala 1:50

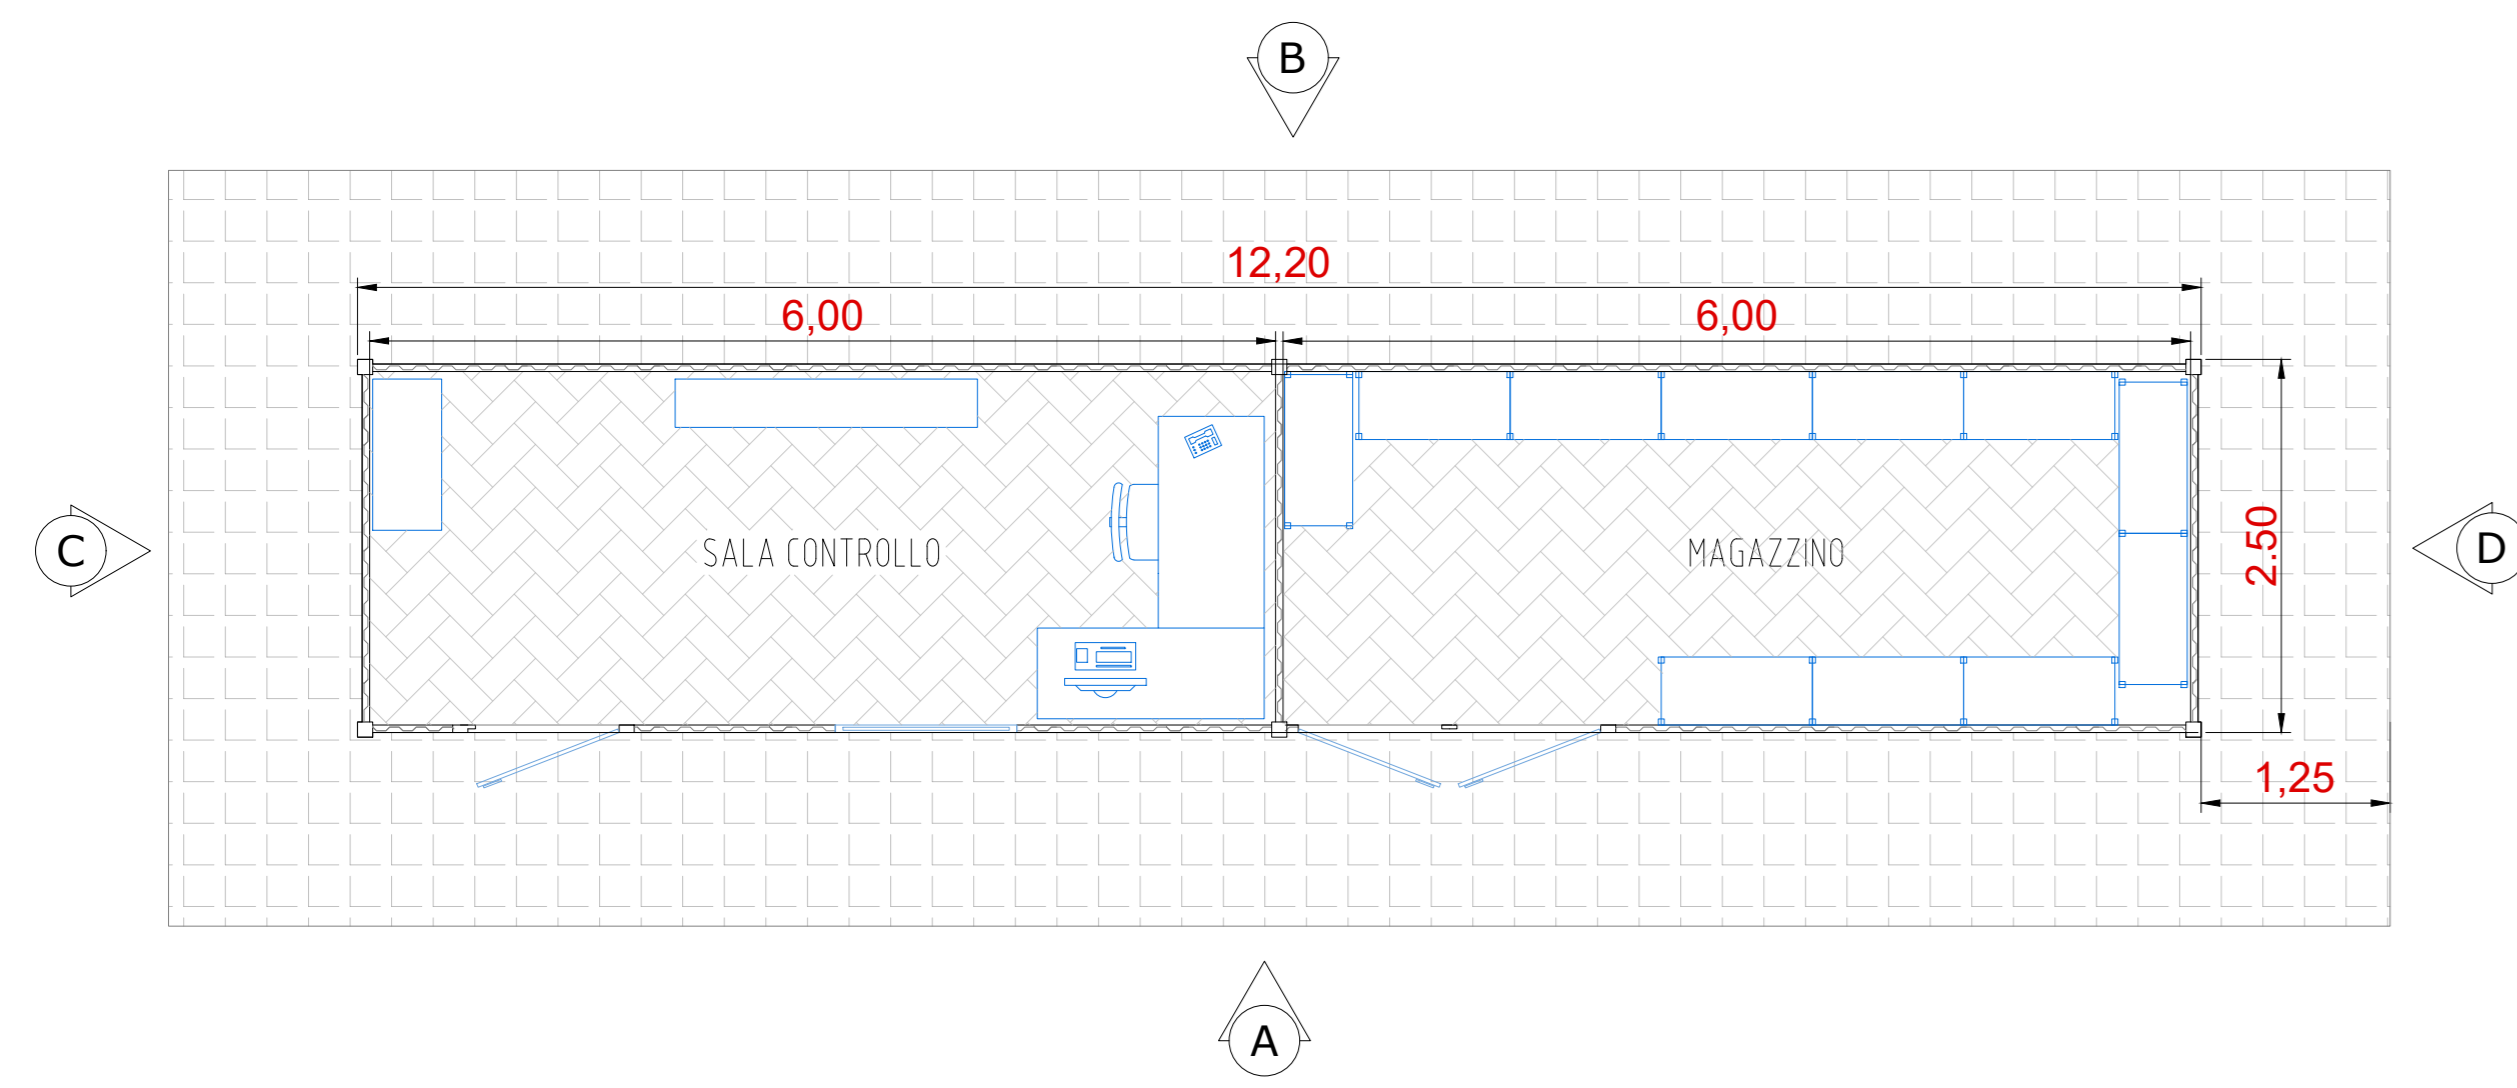


Sezione - Scala 1:50

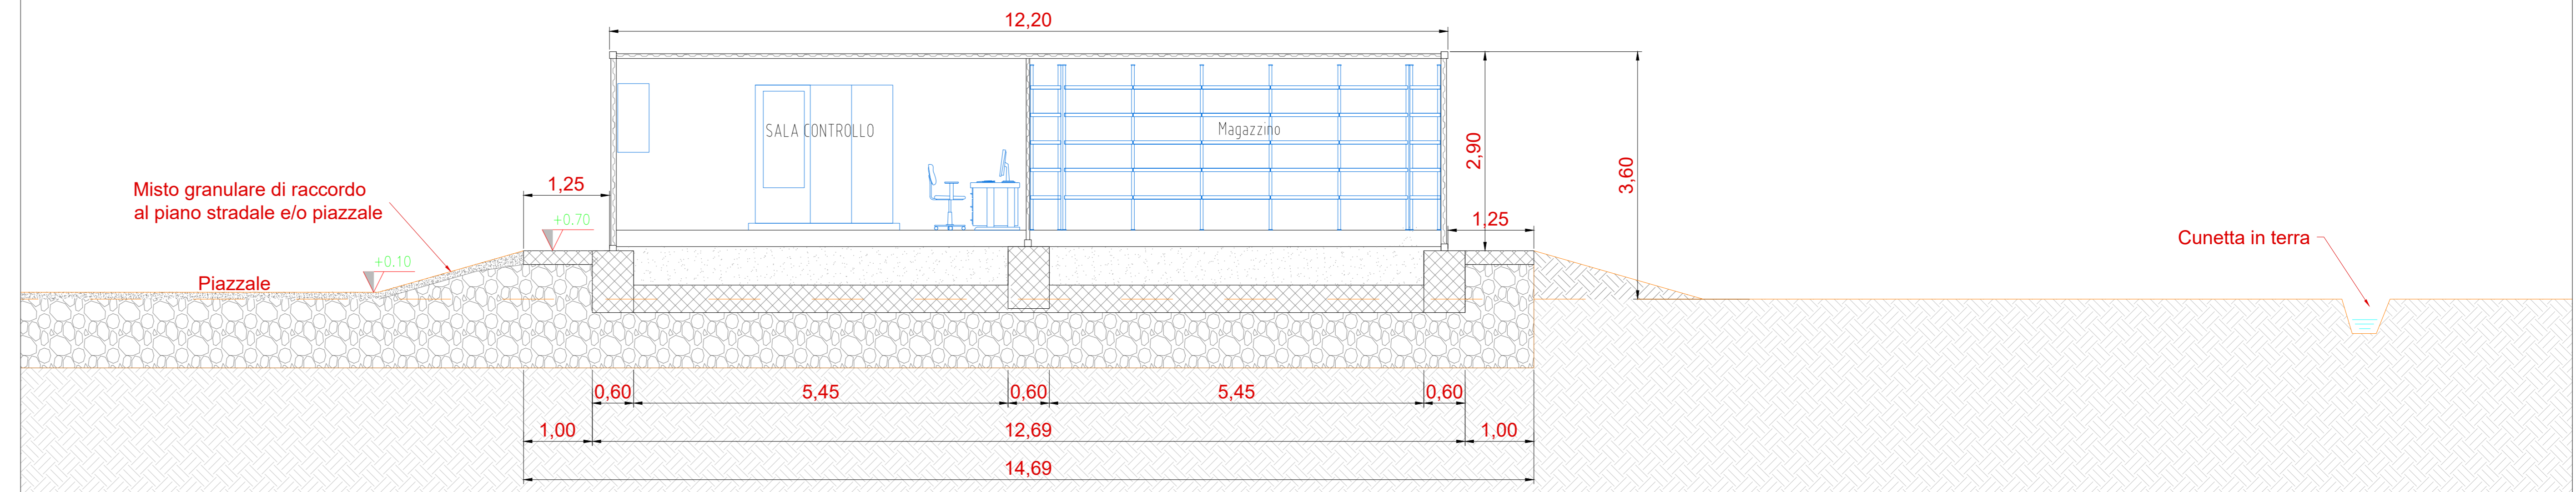


Pianta fondazioni - Scala 1:50

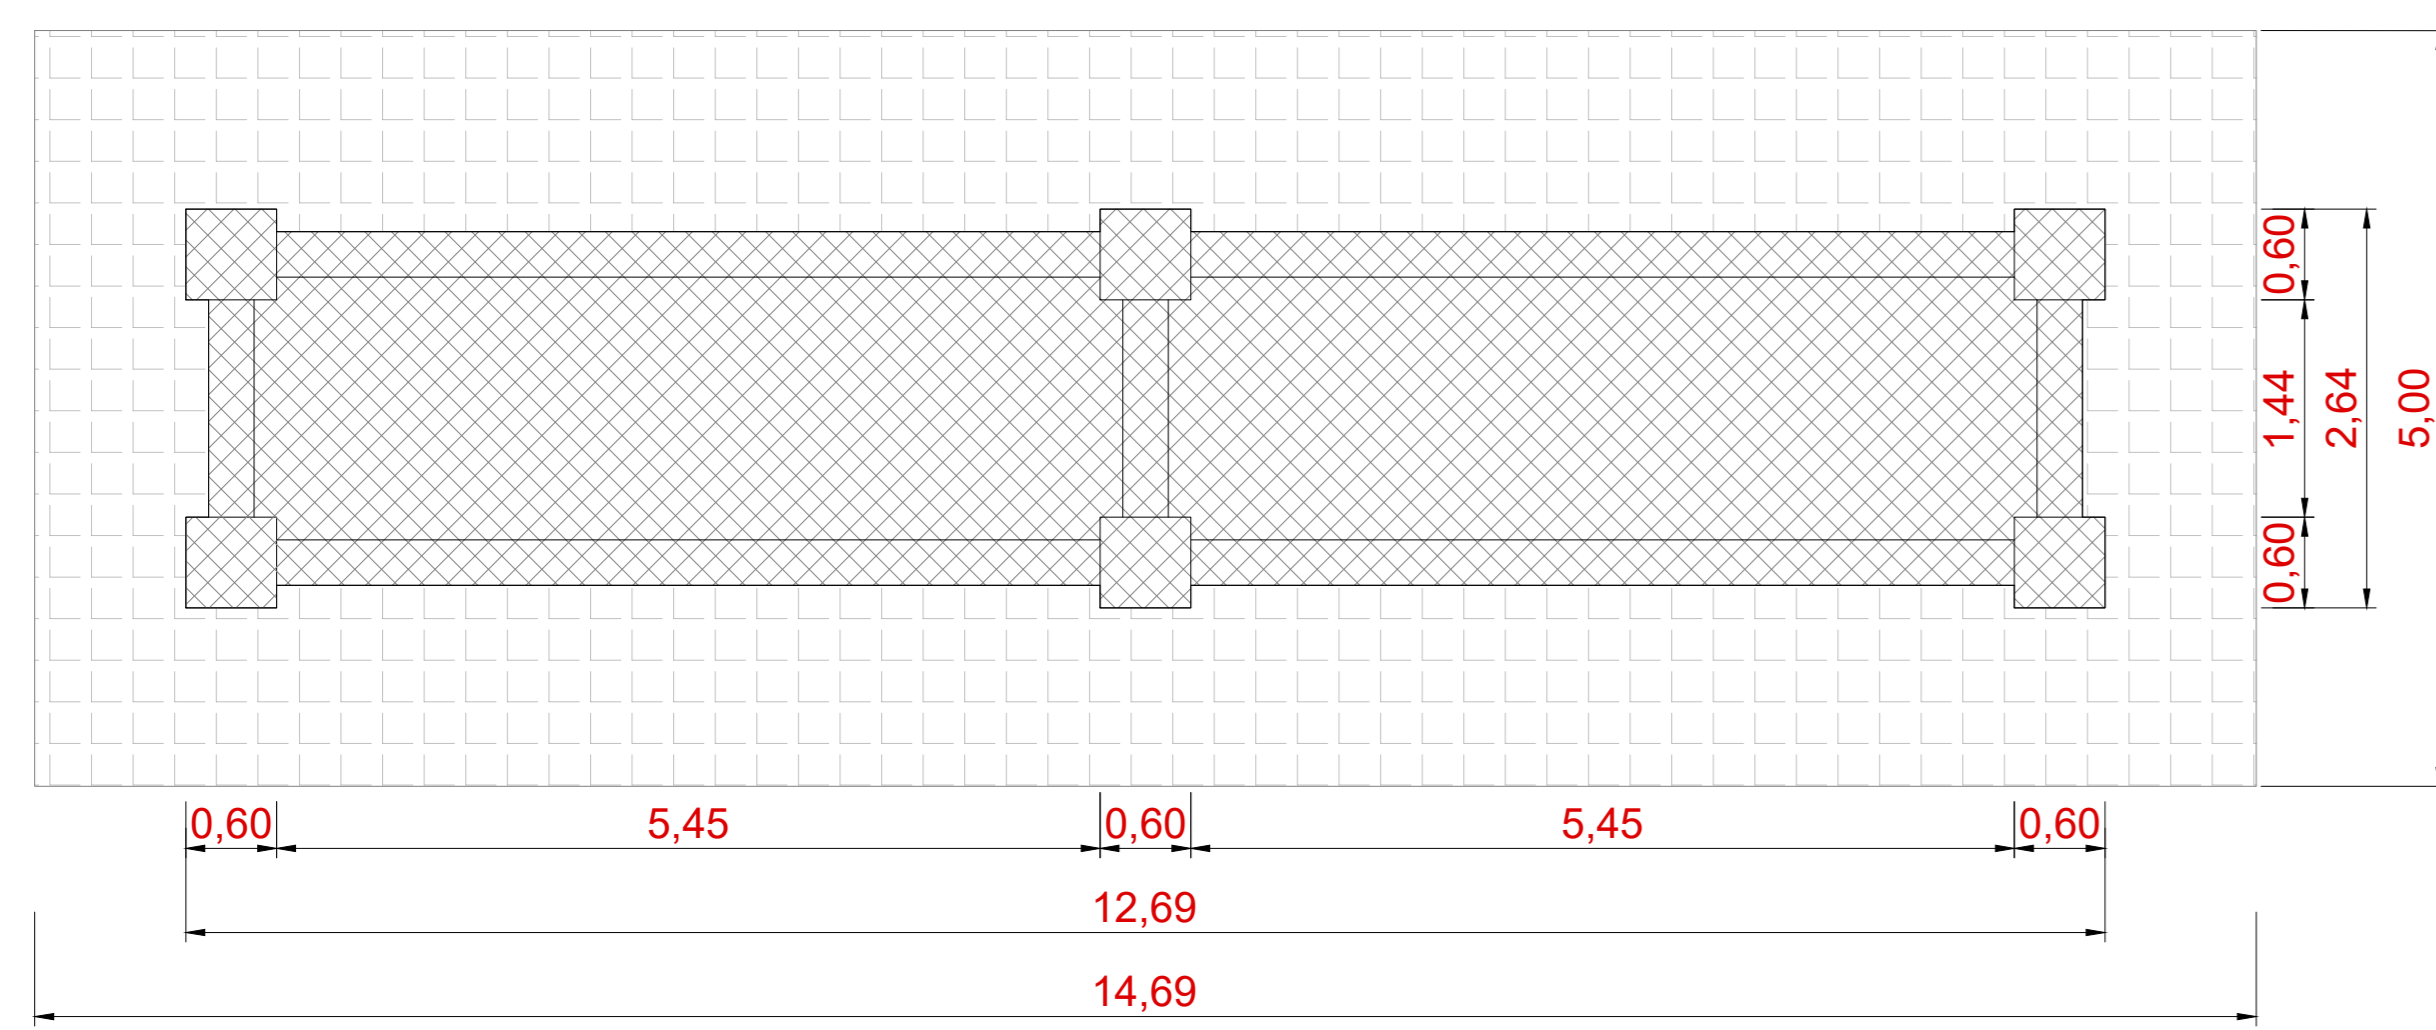


Vista A - Scala 1:50

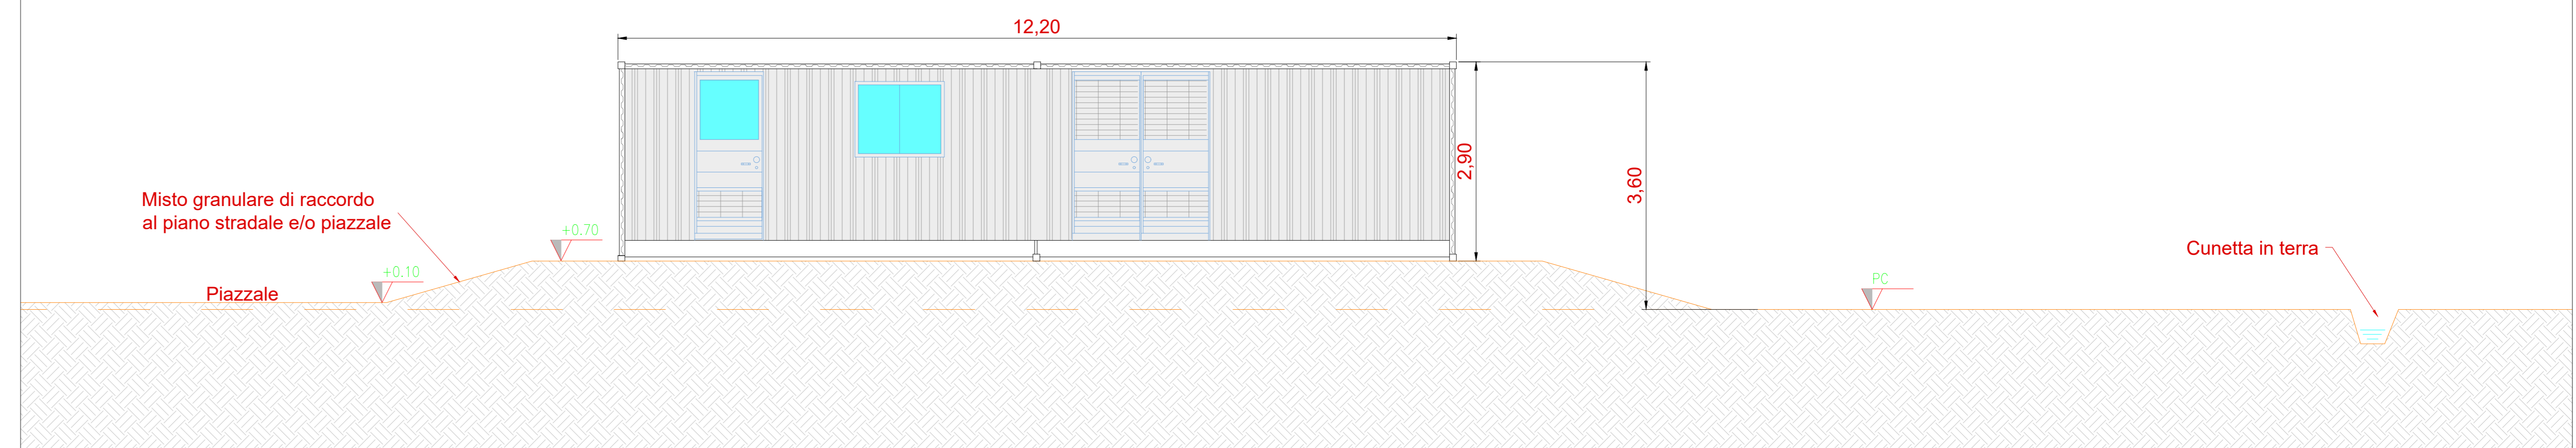


Vista dall'alto - Scala 1:50

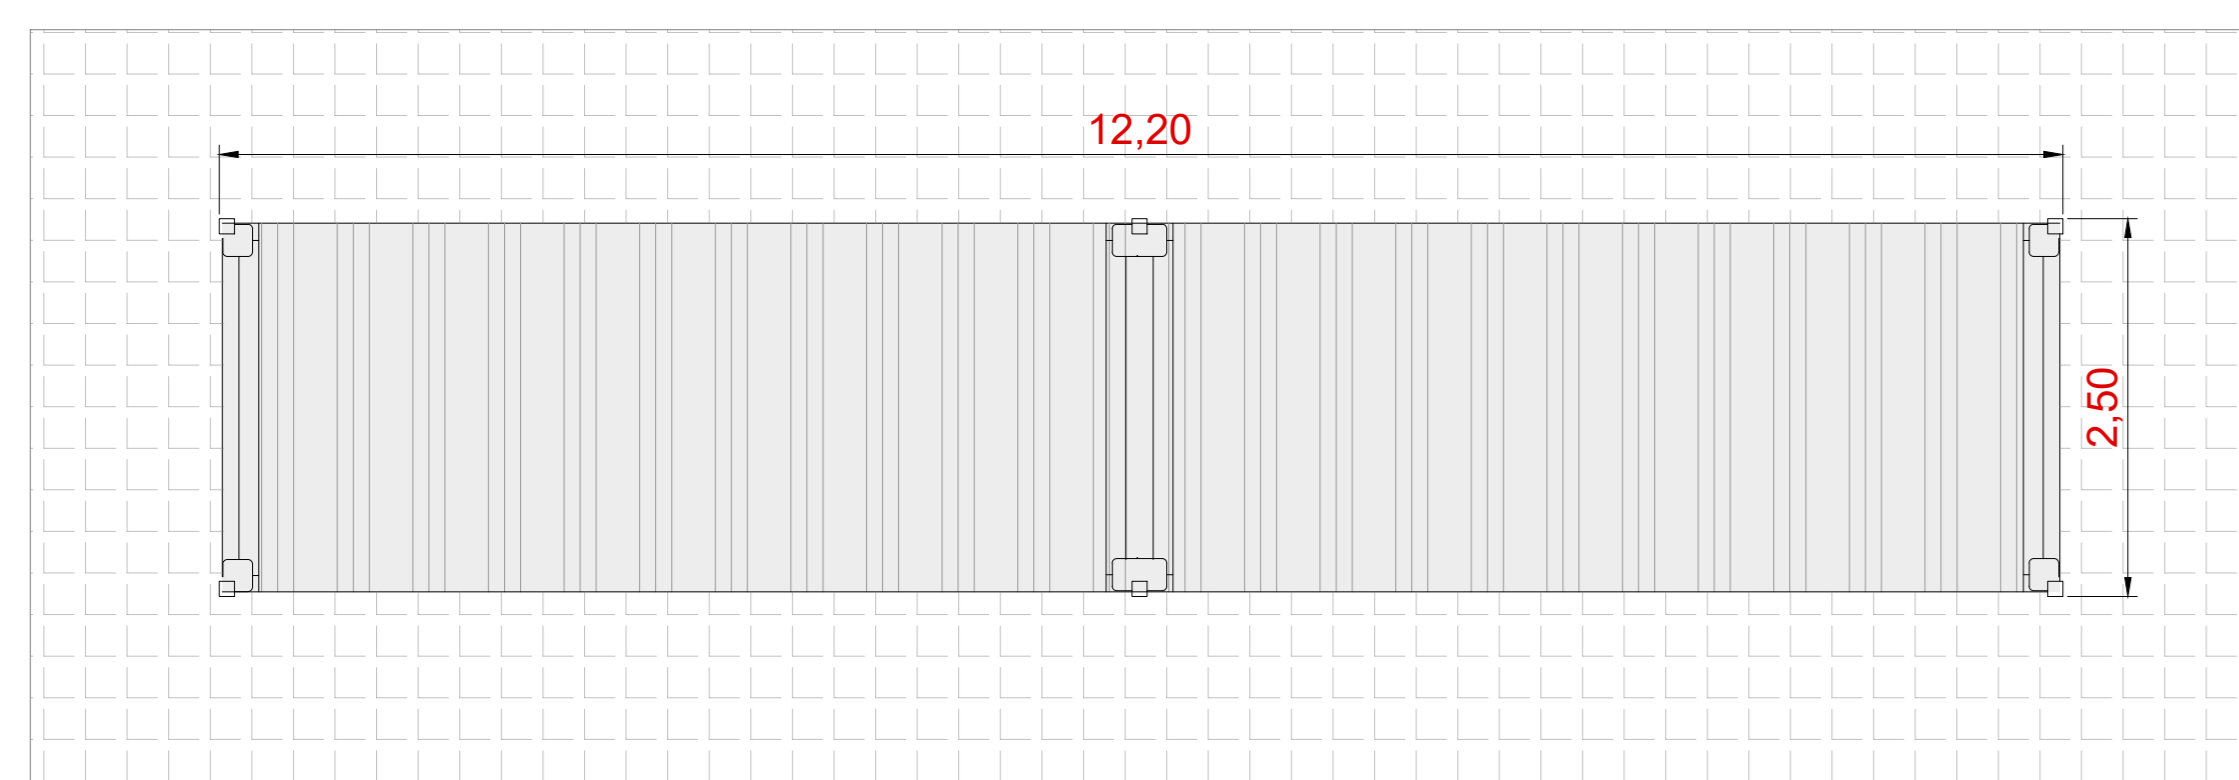


Vista B - Scala 1:50

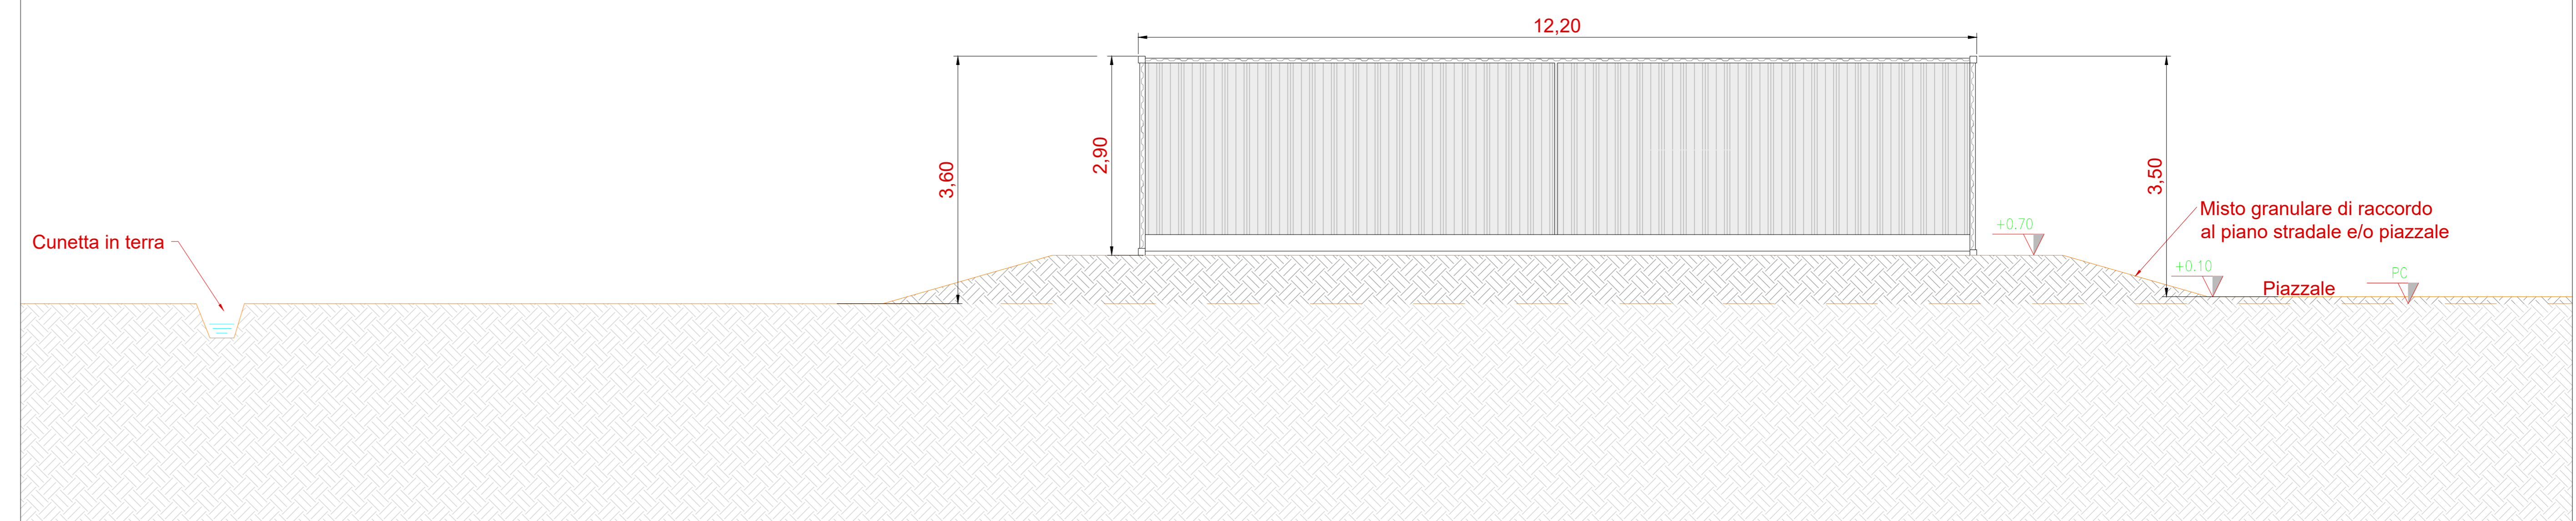


Inquadramento generale - Aree di manovra edificio magazzino/sala controllo - Scala 1:200

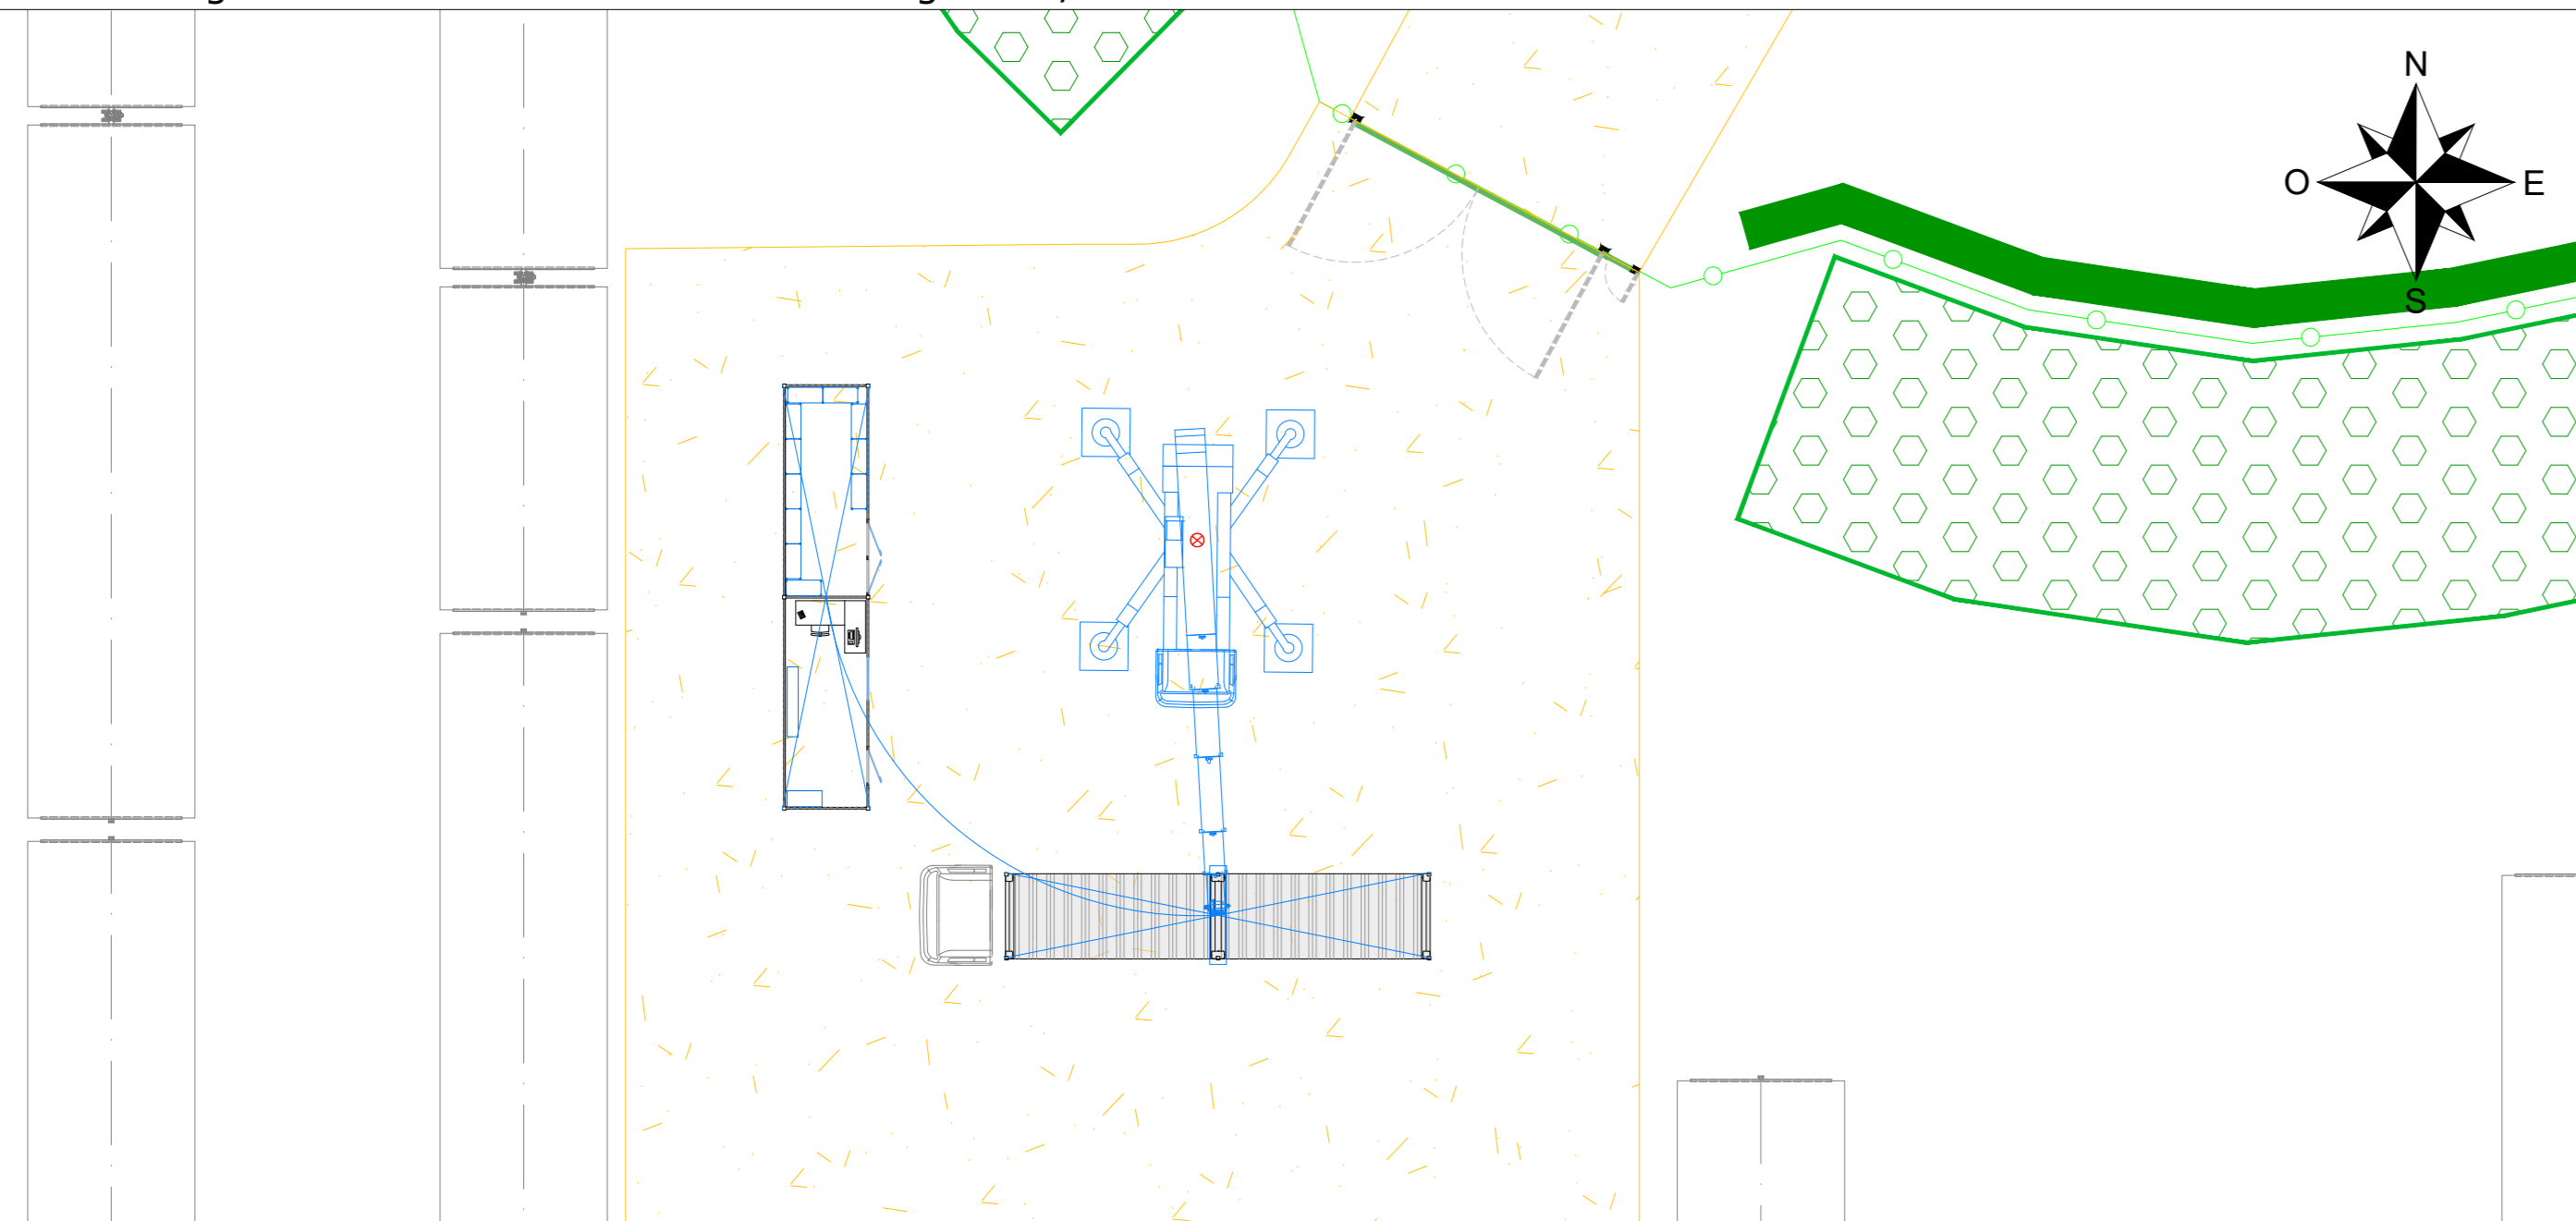

Vista C - Scala 1:50

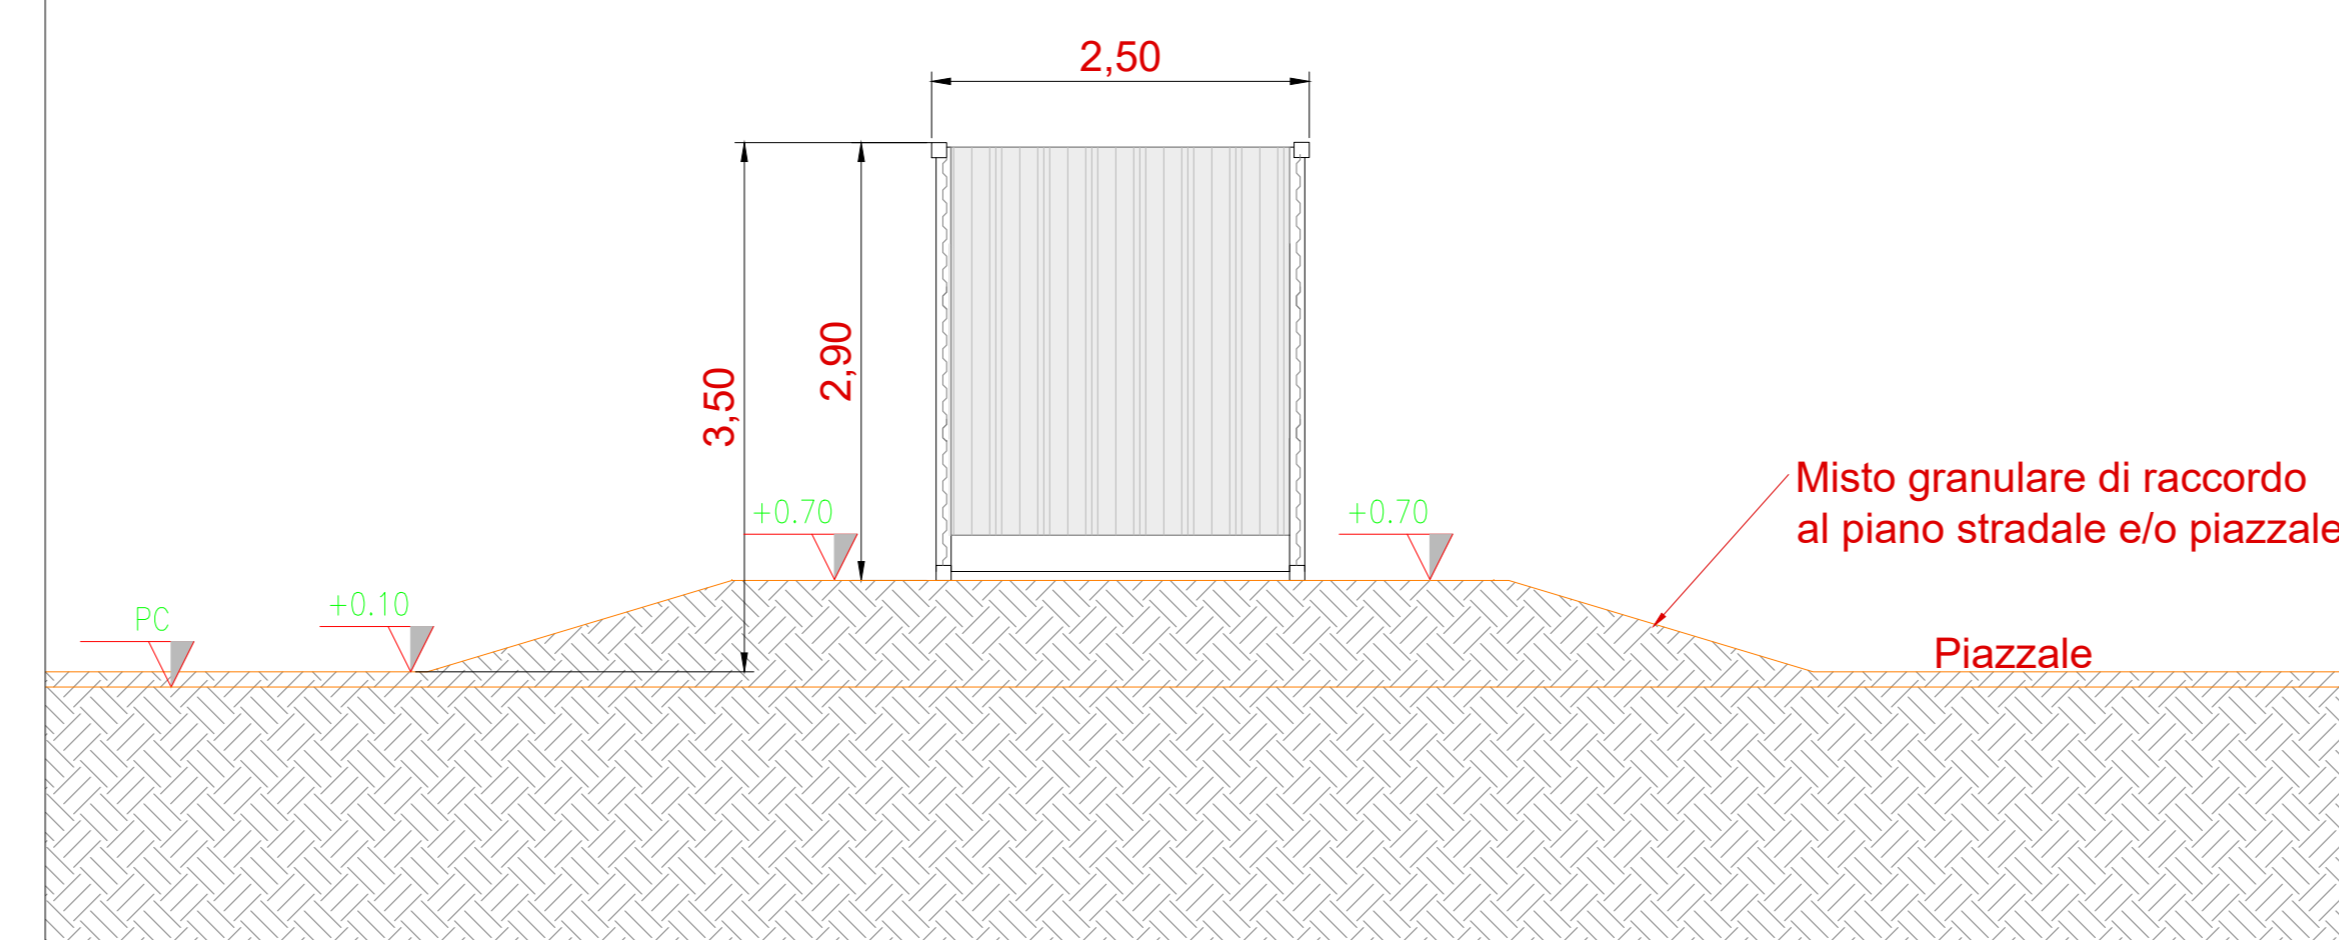

Vista D - Scala 1:50

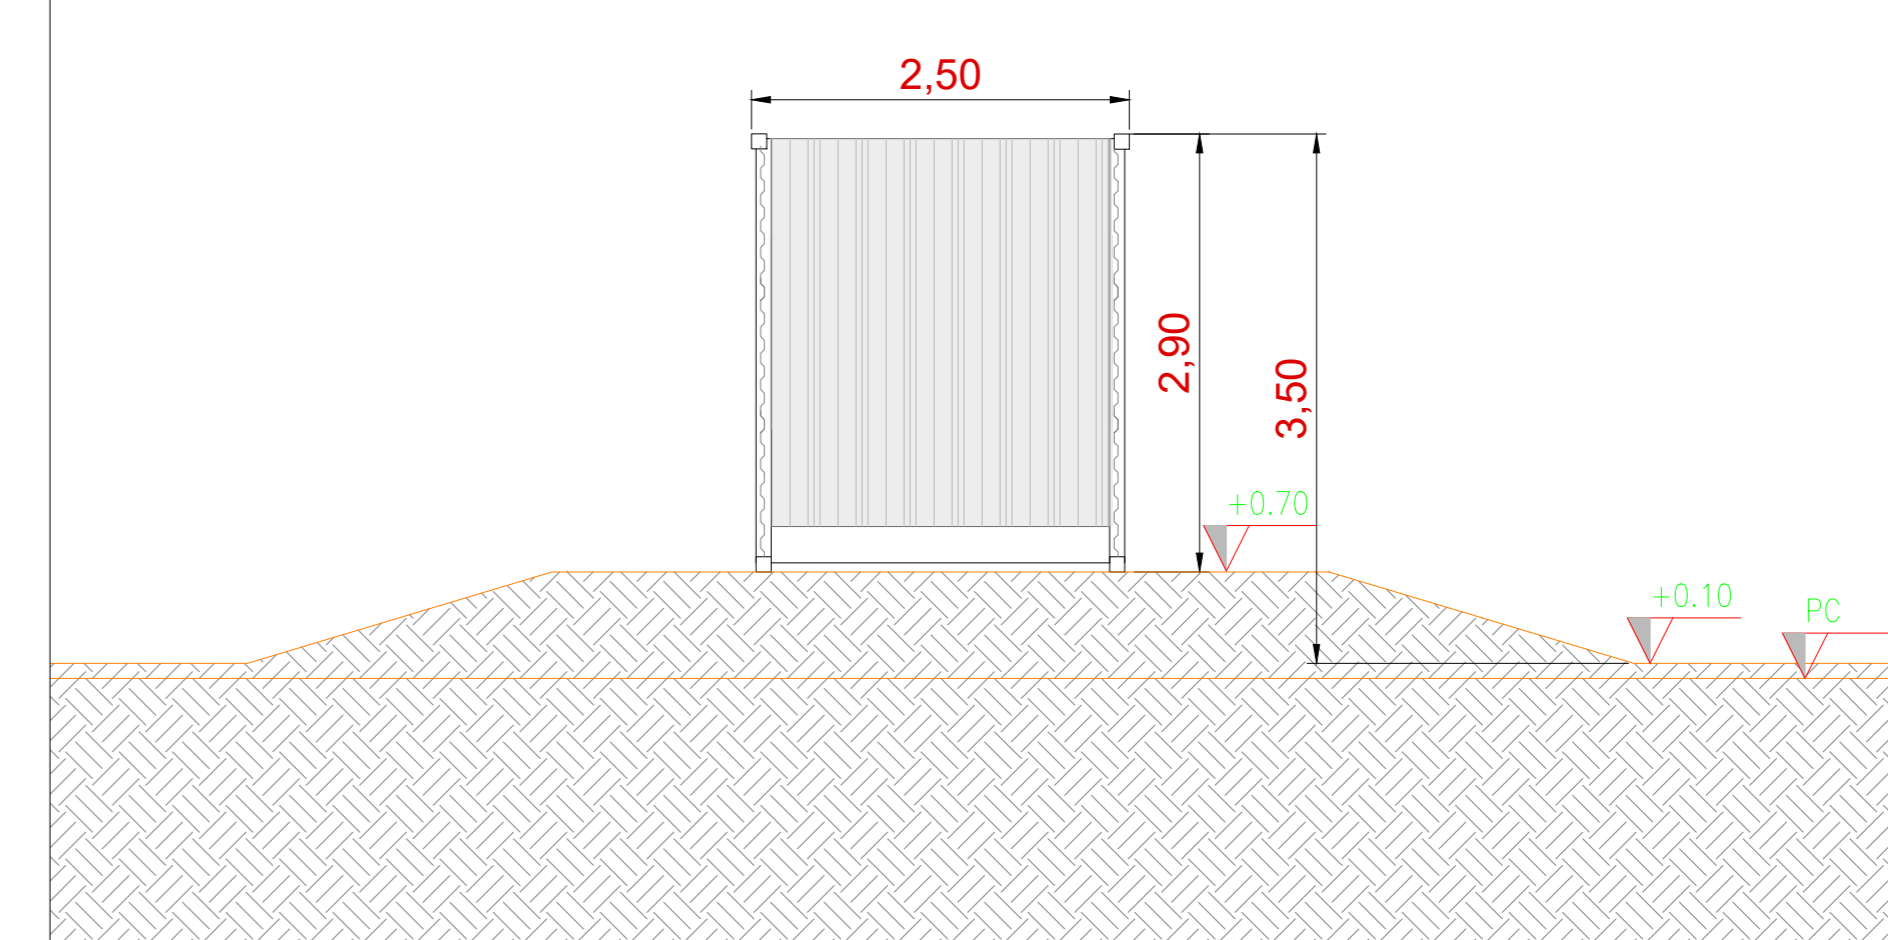

COMMITTENTE: **wood.** STUDIO DI PROGETTAZIONE: **SCM INGEGNERIA**

Green2grid S.r.l.
Via Sebastiano Caboto,15
20094 Corsico (MI)

PROGETTO DEFINITIVO IMPIANTO AGRO-FOTOVOLTAICO

Tav.24
Tipico edificio magazzino/sala di controllo

REV.	DATE	DESCRIPTION	BY	CHK	APP.
0	Apr-22	EMESSO PER ITER AUTORIZZATIVO			

REVISIONS

APPROVED FOR CONSTRUCTION

DWG. REV. DATE

SIGNATURE

ORDER N°

SUPPLIER

CONTRACT N°: 02N1014A

SUBPROJECT CODE:

THIS DWG. SUPERSEDES BY: SCALE

THIS DWG. SUPERSEDES: 1:50

1:200

FW DWG N°

SHEET

CAD FILE NAME: