



Tipico strada interna con cunetta - scala 1:50

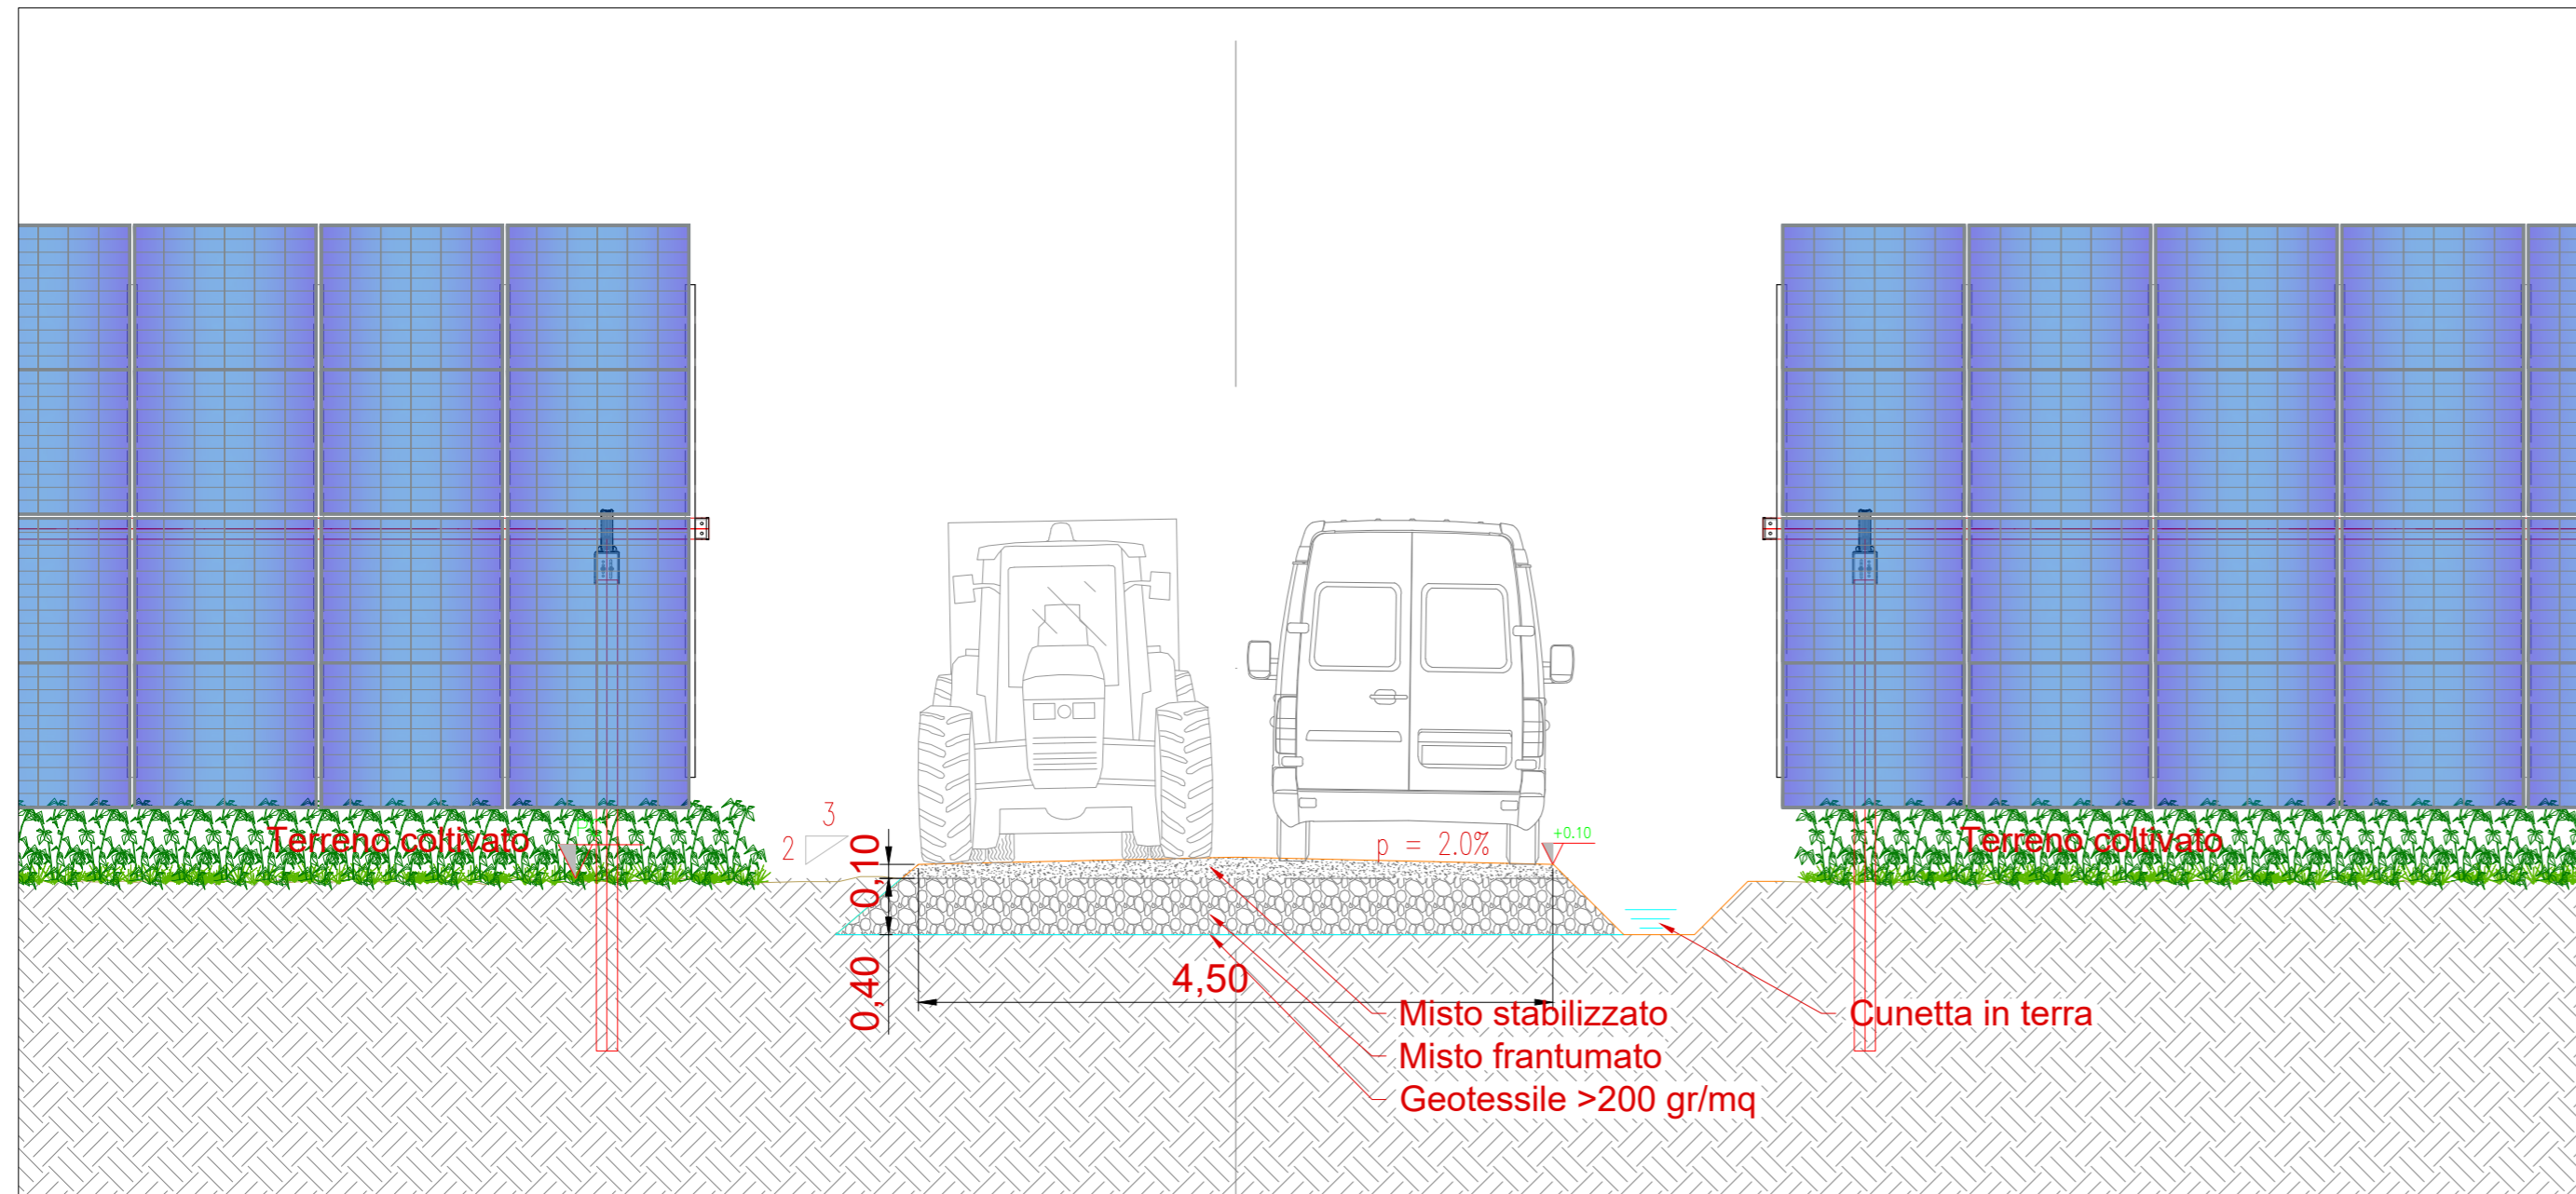

Tipico strada interna con drenaggio - scala 1:50

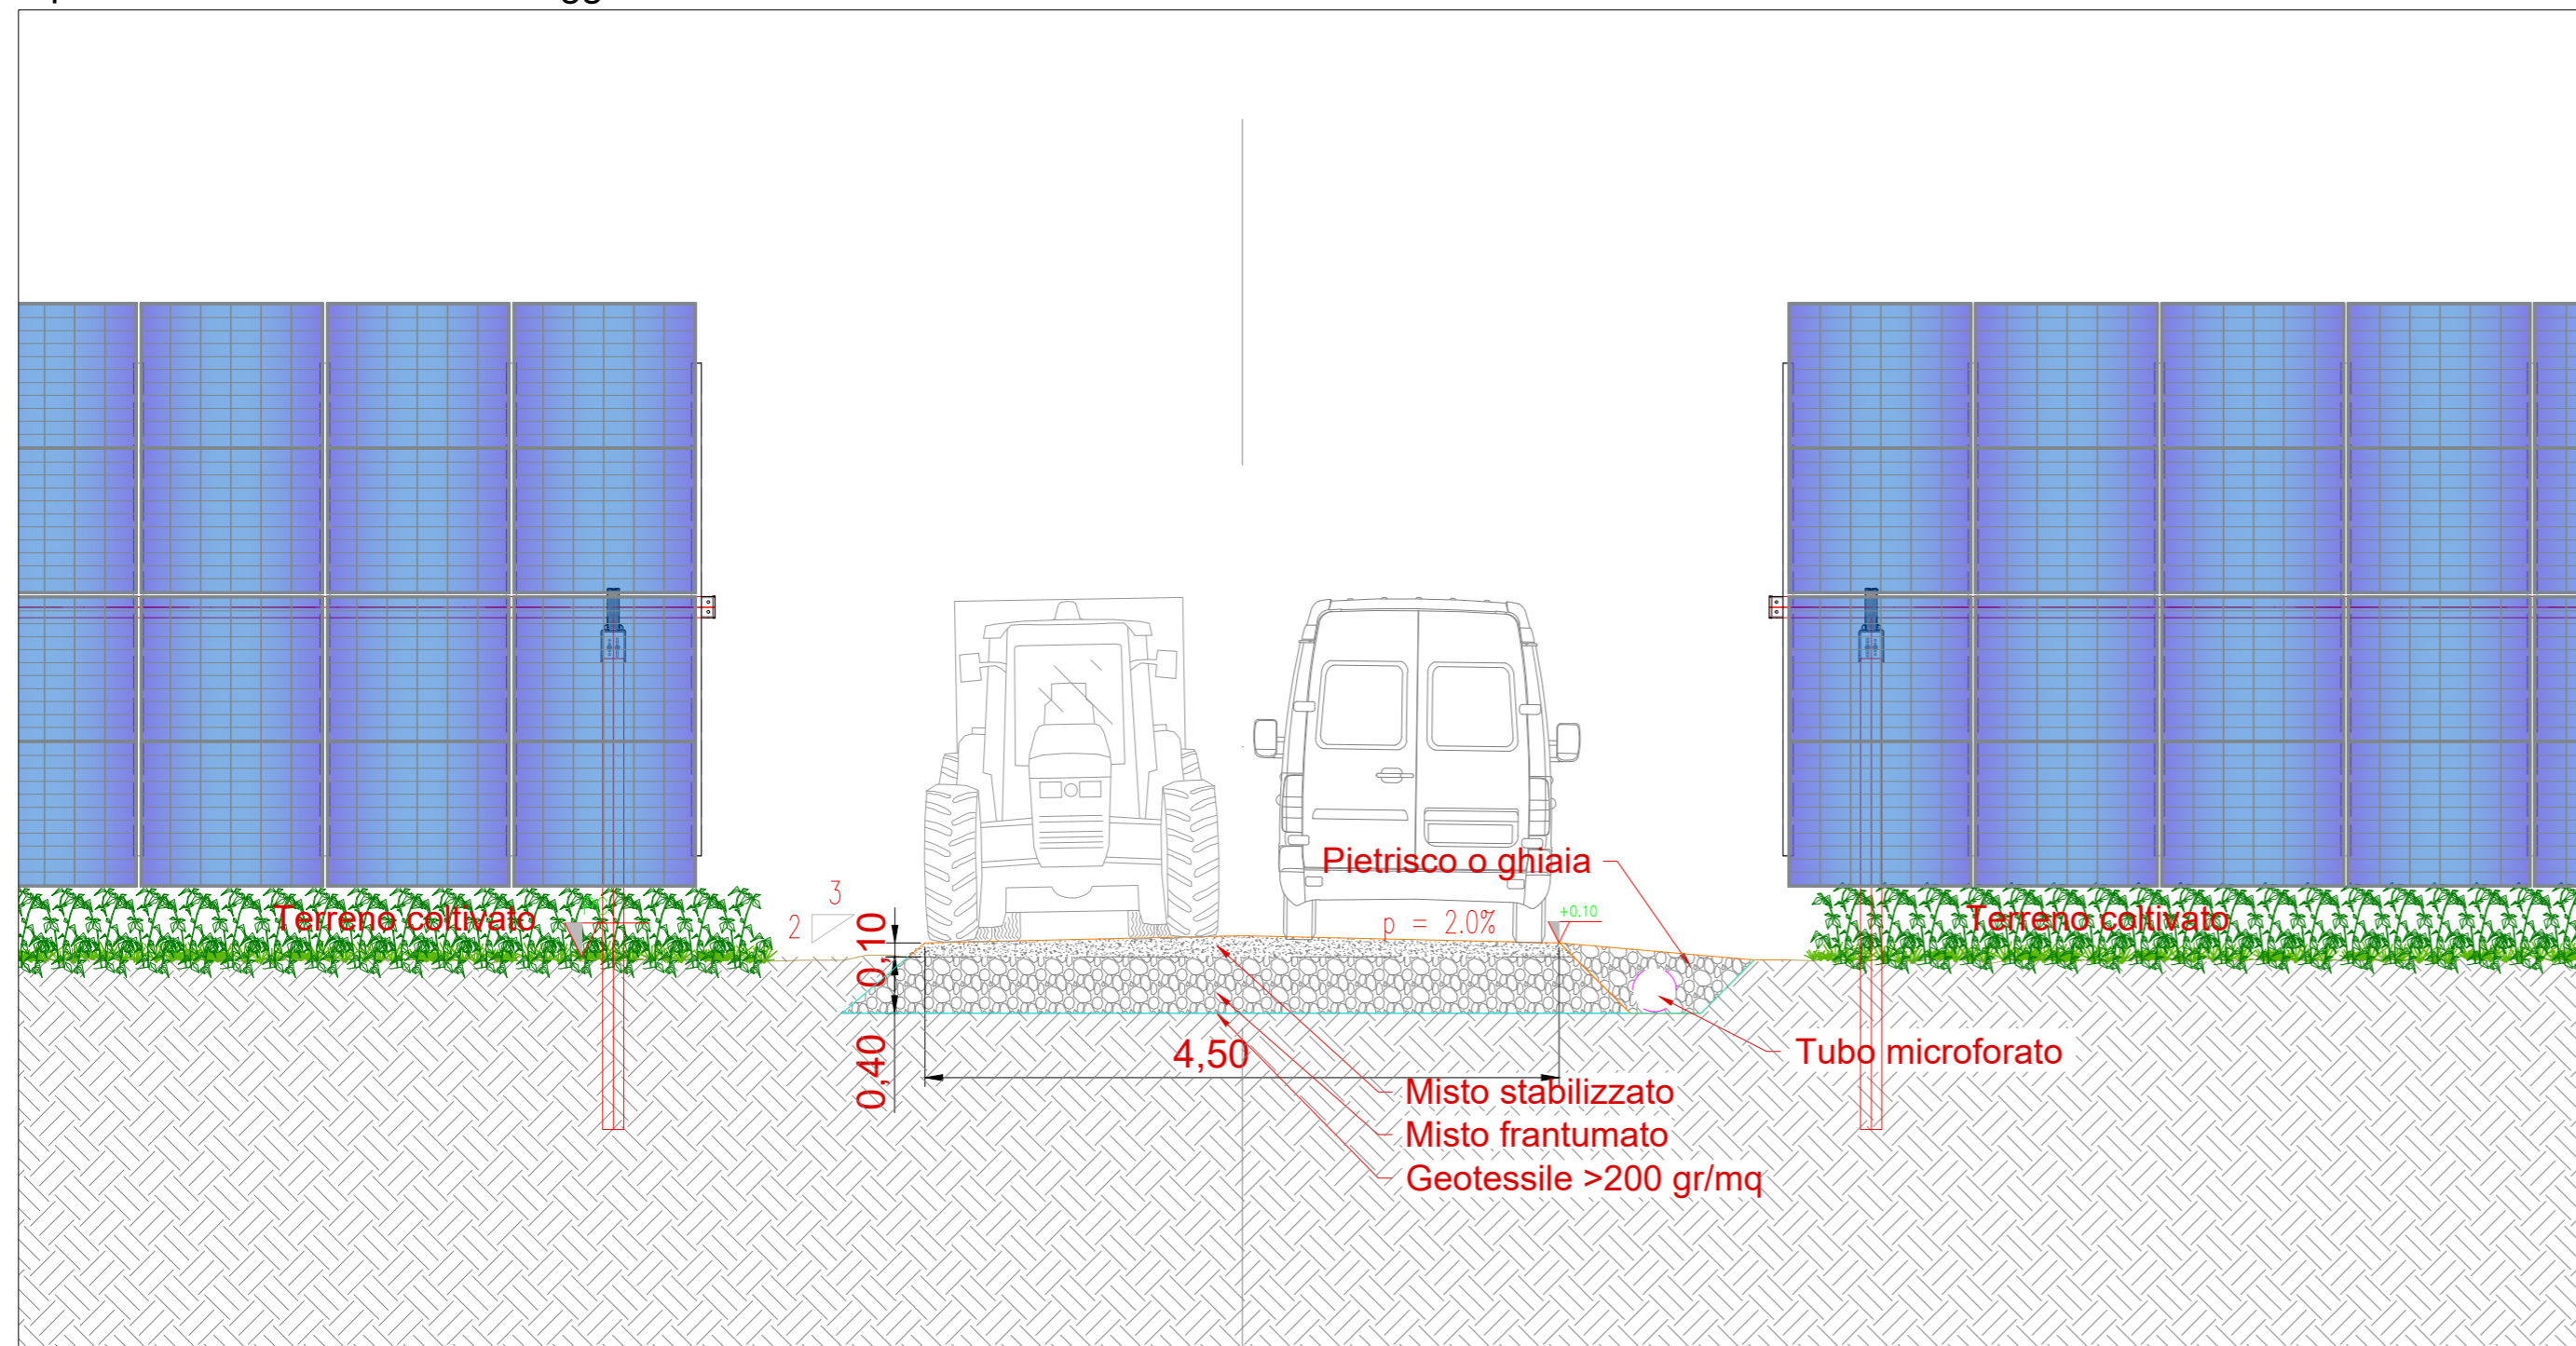

COMMITTENTE		<b>wood.</b>		STUDIO DI PROGETTAZIONE			
Green2grid S.r.l. Via Sebastiano Caboto,15 20094 Corsico (MI)				 			
0	Ago-22	EMESSO PER ITER AUTORIZZATIVO			DC	MA	RM
REV.	DATE	DESCRIPTION			BY	CHD	APP.
REVISIONS							
<b>Impianto agro-fotovoltaico "Porto Torres 2"</b> <b>da 58.128,00 kWp e opere connesse</b> <b>Comuni di Porto Torres e Sassari (SS)</b>				APPROVED FOR CONSTRUCTION			
<b>PROGETTO DEFINITIVO IMPIANTO</b> <b>AGRO-FOTOVOLTAICO</b>				DWG. REV.      DATE SIGNATURE ORDER N°			
OBJECT: <b>Tav.26</b> <b>Tipico strade interne e tipico sistema di drenaggio</b>				SUPPLIER CONTRACT N° OBN1014A SUBPROJECT CODE: THIS DWG. SUPERSEDED BY      SCALE THIS DWG. SUPERSEDES      1:50			
Questo documento è di proprietà di Green2grid S.r.l. e il detentore certifica che il documento è stato ricevuto legalmente. Ogni utilizzo, riproduzione o divulgazione del documento deve essere oggetto di specifica autorizzazione da parte di Green2grid S.r.l.				FWI DWG N°      REV. SHEET      OF			
CAD FILE NAME:				A2			