




Vista frontale - Tipologia A - Scala 1:50

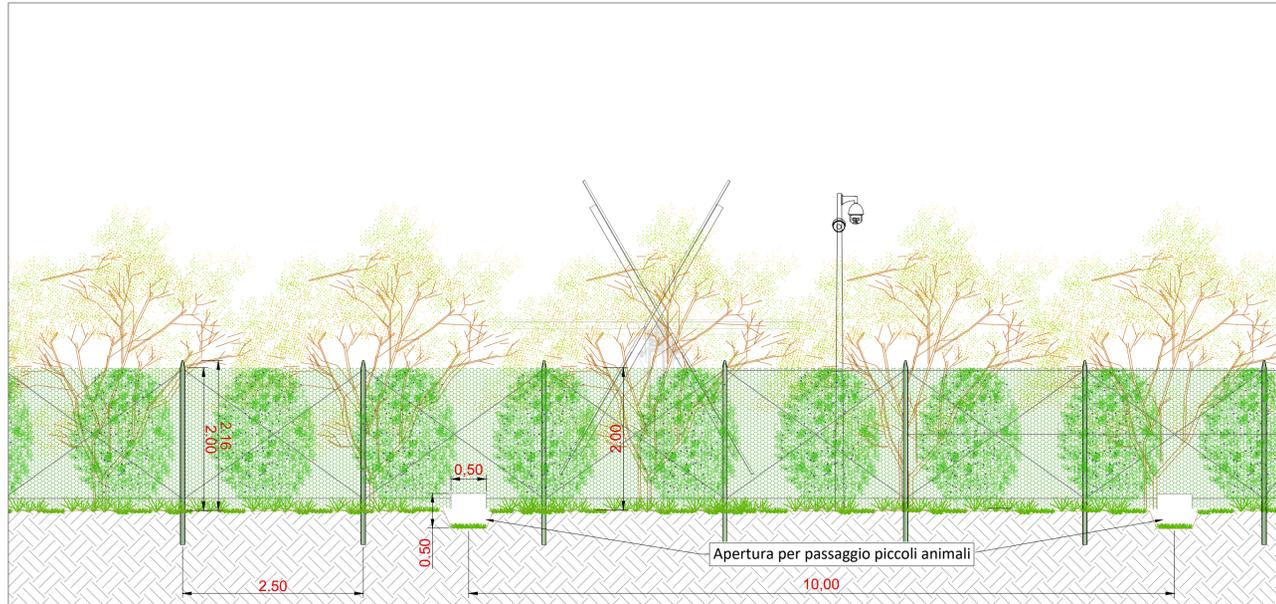


Sezione trasversale - Tipologia A - Scala 1:50

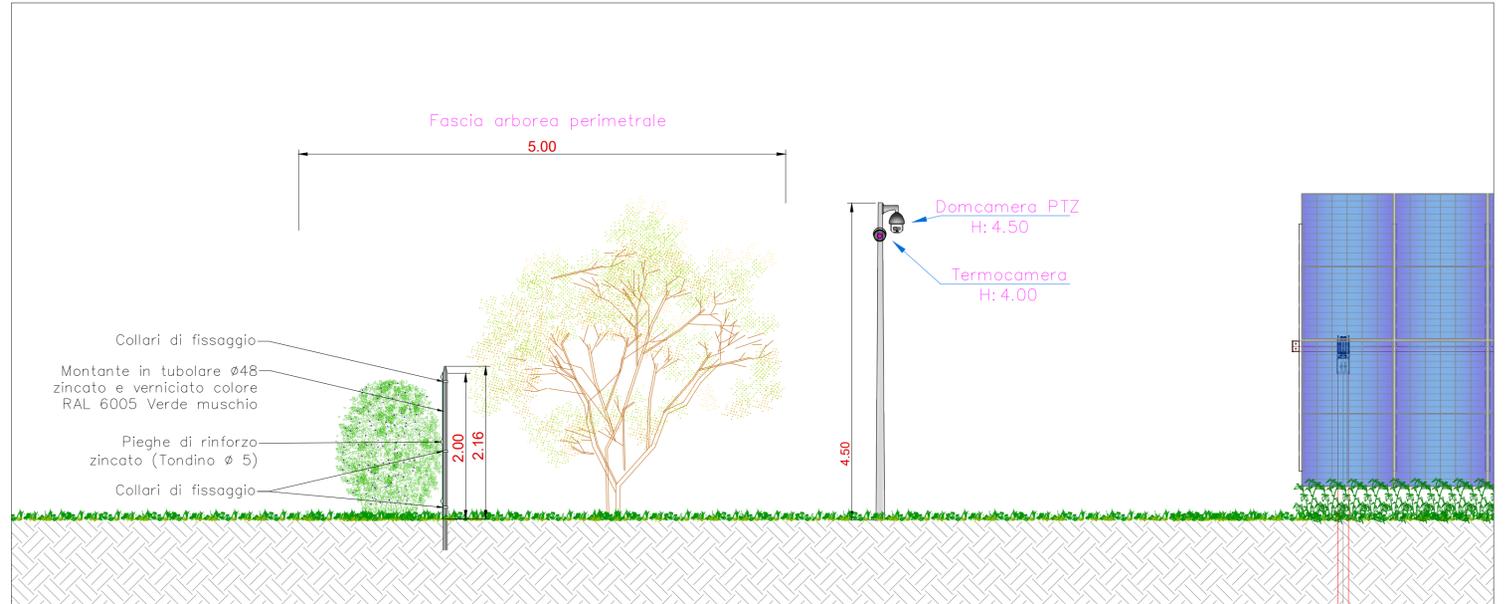


Pianta - Tipologia A - Scala 1:100

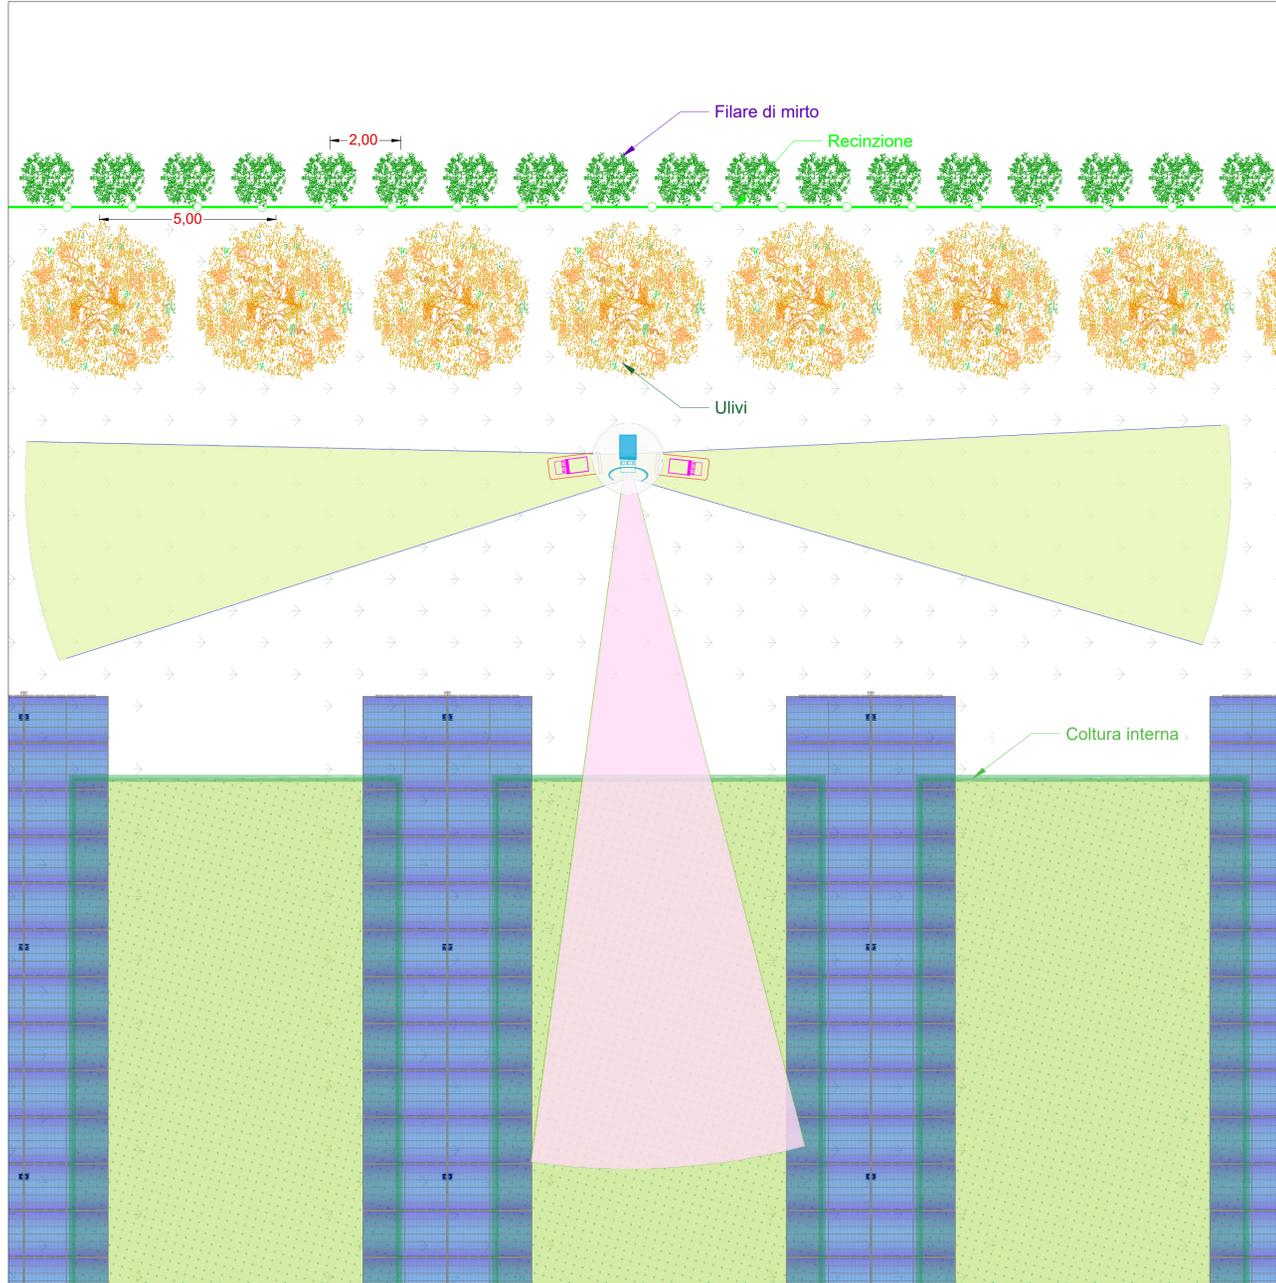

Schema planimetrico generale - Scala 1:10000

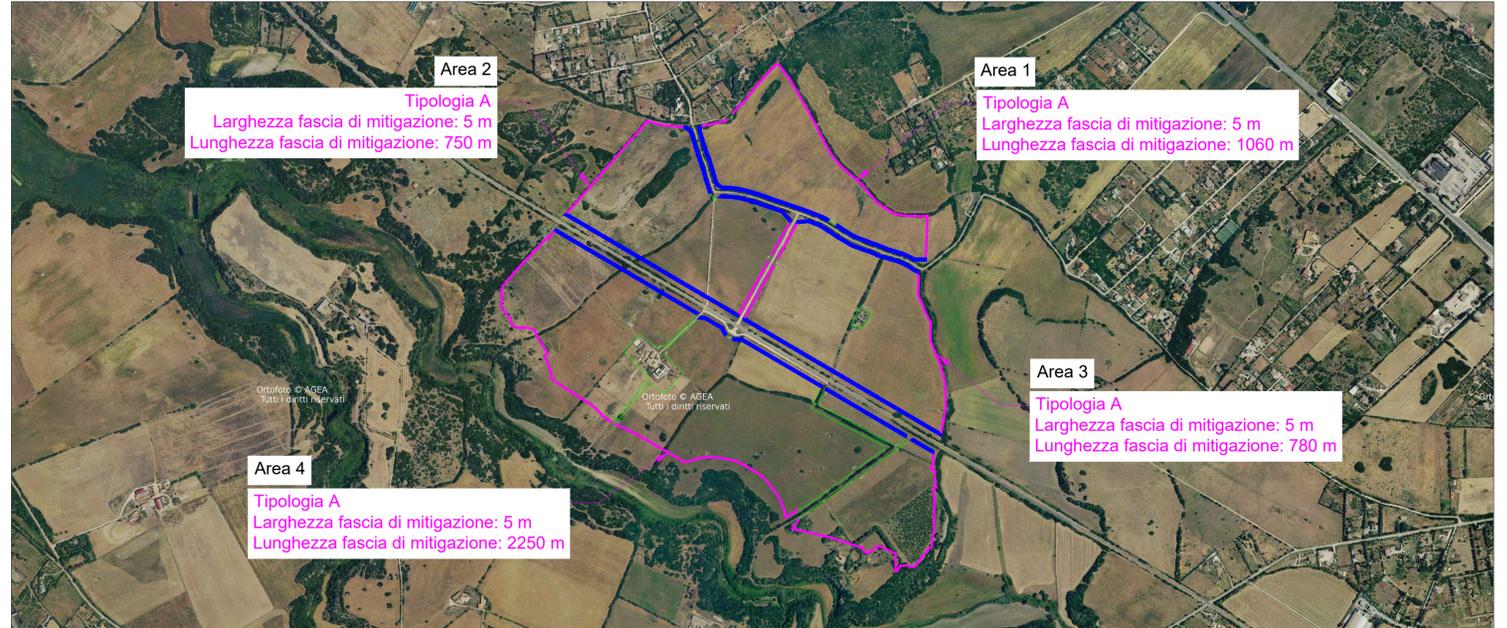

Tipico prospetto recinzione

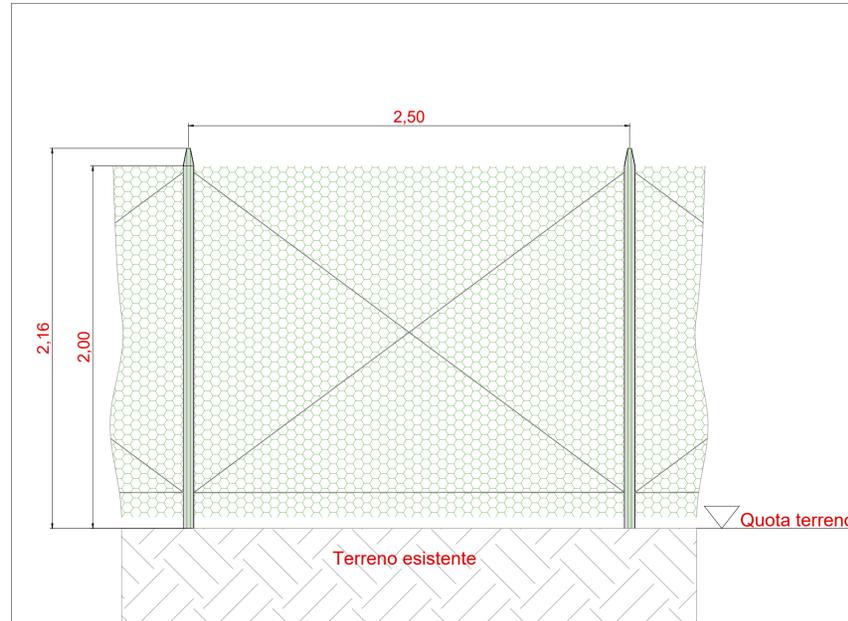

COMMITTENTE		wood.		STUDIO DI PROGETTAZIONE	
Green2grid S.r.l. Via Sebastiano Caboto,15 20094 Corsico (MI)				 	
0	Agg-22	EMESSO PER ITER AUTORIZZATIVO		DC	MA
REV.	DATE	DESCRIPTION		BY	APP.
REVISIONS					
Impianto agro-fotovoltaico "Porto Torres 2" da 58.128,00 kWp e opere connesse Comuni di Porto Torres e Sassari (SS)				APPROVED FOR CONSTRUCTION	
PROGETTO DEFINITIVO IMPIANTO AGRO-FOTOVOLTAICO				DWG. REV. DATE SIGNATURE ORDER N° SUPPLIER CONTRACT N°: QBN1014A	
SUBJECT: Tav.29a Tipico recinzione, sistema TVCC e fascia arborea perimetrale - Tipologia A				THIS DWG. SUPERSEDED BY SCALE: Varie	
Questo documento è di proprietà di Green2grid S.r.l. e il detentore certifica che il documento è stato ricevuto legalmente. Ogni utilizzo, riproduzione o divulgazione del documento deve essere oggetto di specifica autorizzazione da parte di Green2grid S.r.l.					
CAD FILE NAME:				FWI DWG N° SHEET OF REV.	
				A1	