




Vista frontale - Tipologia C - Scala 1:50

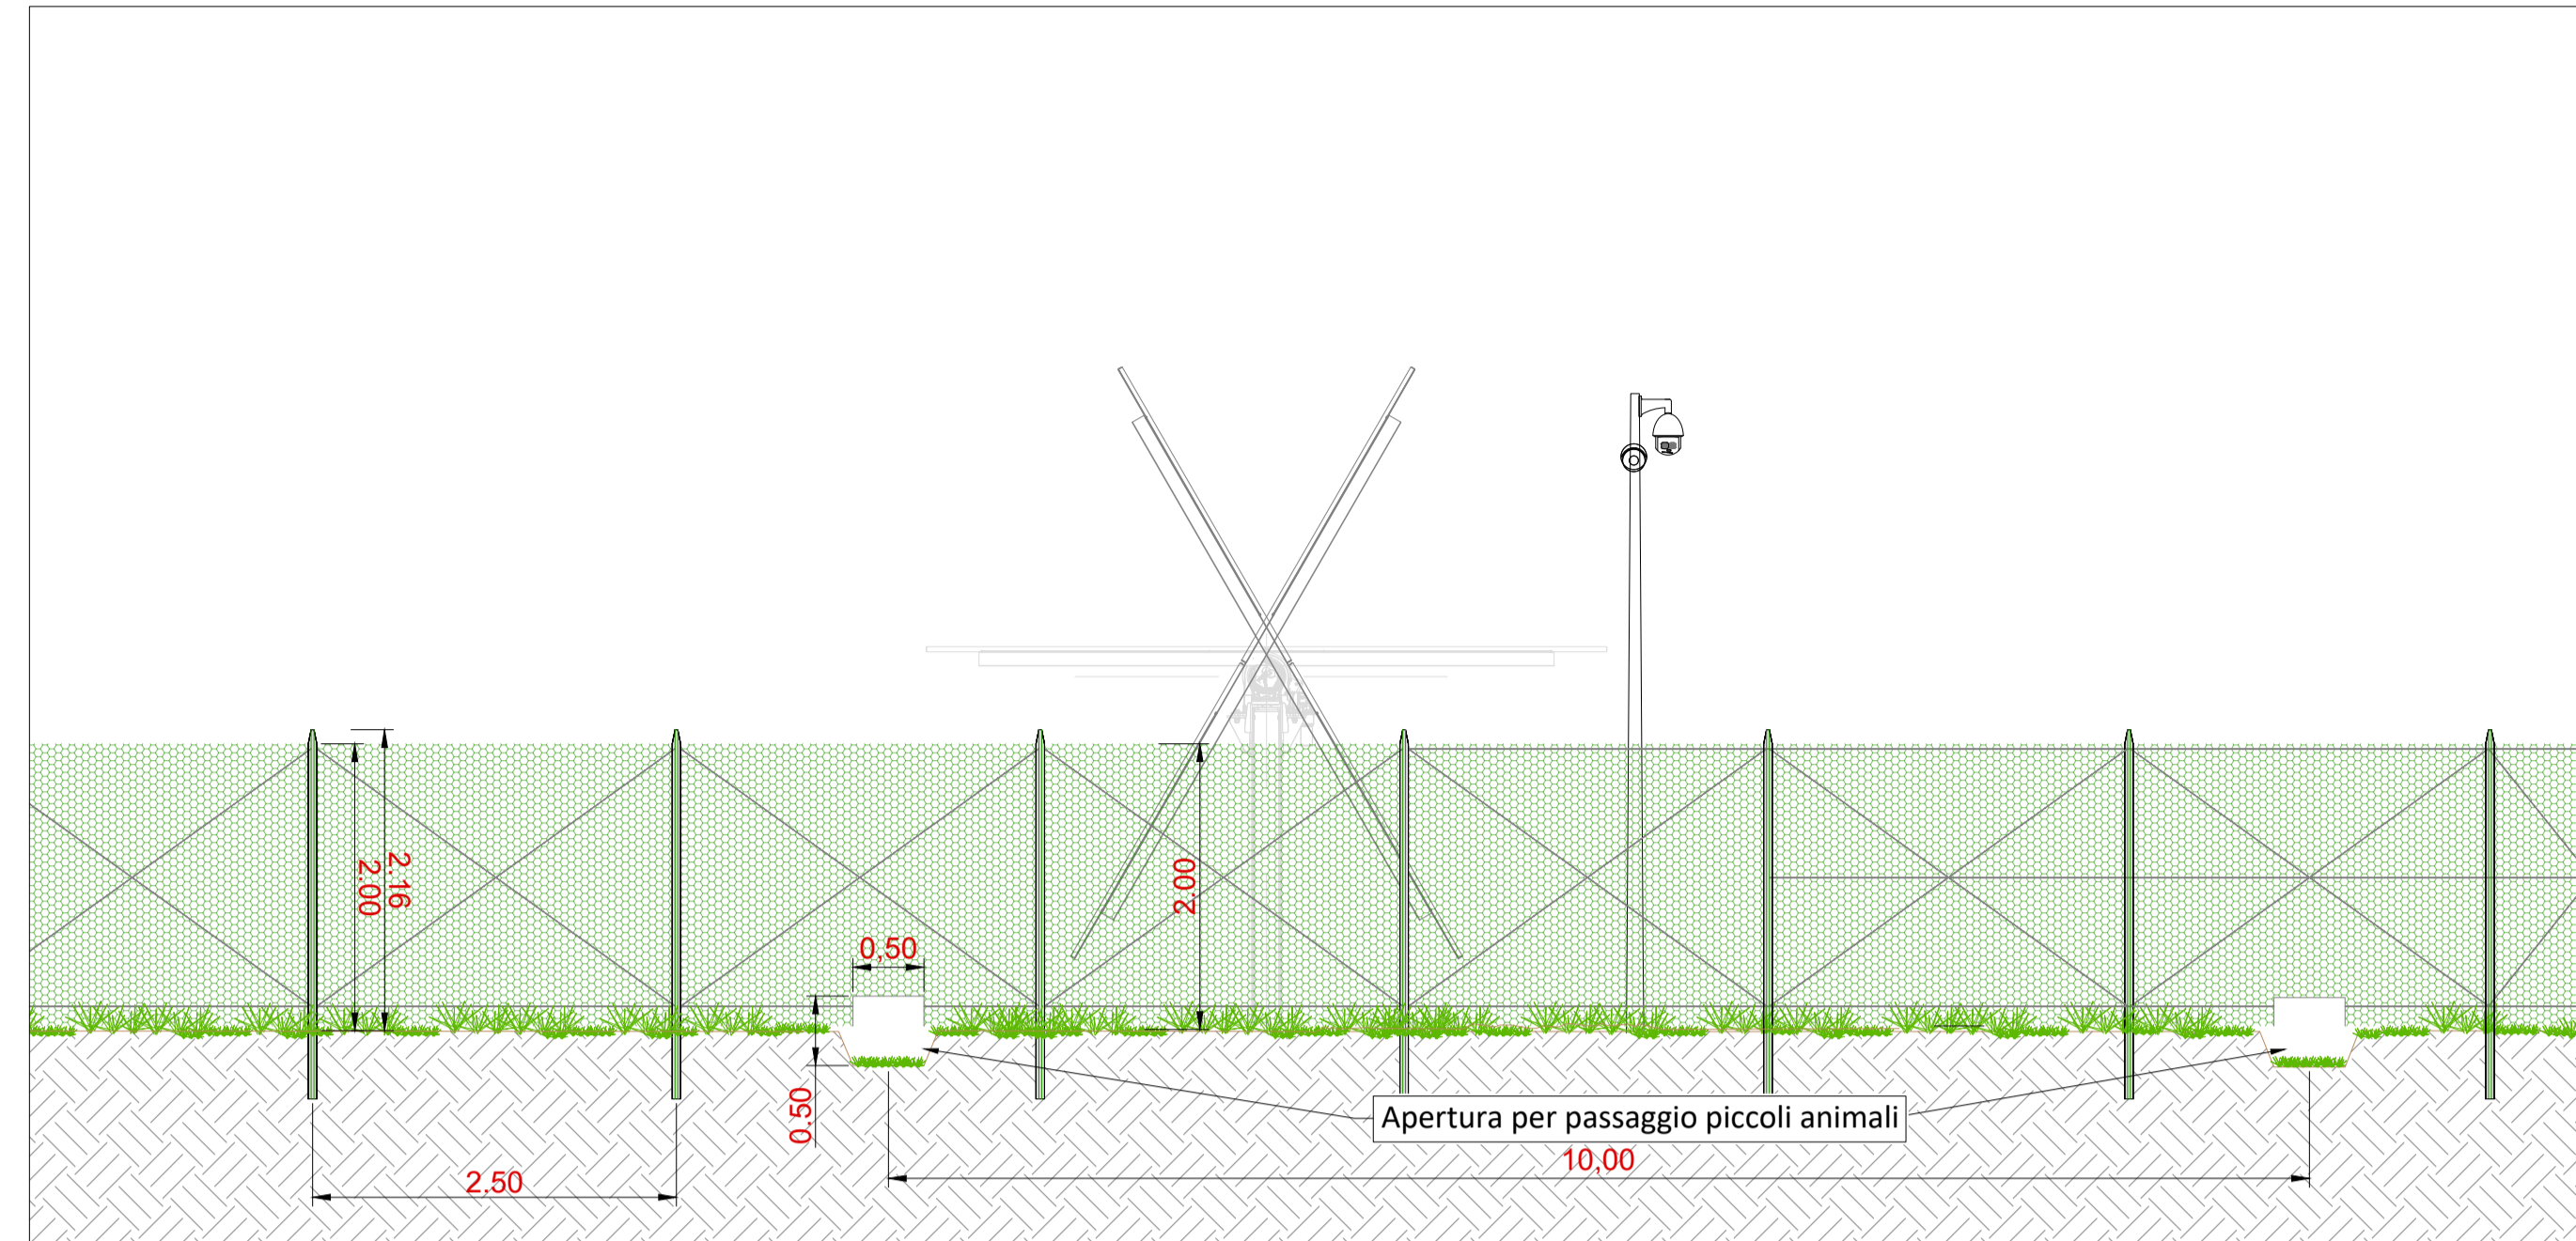


Pianta - Tipologia C - Scala 1:100

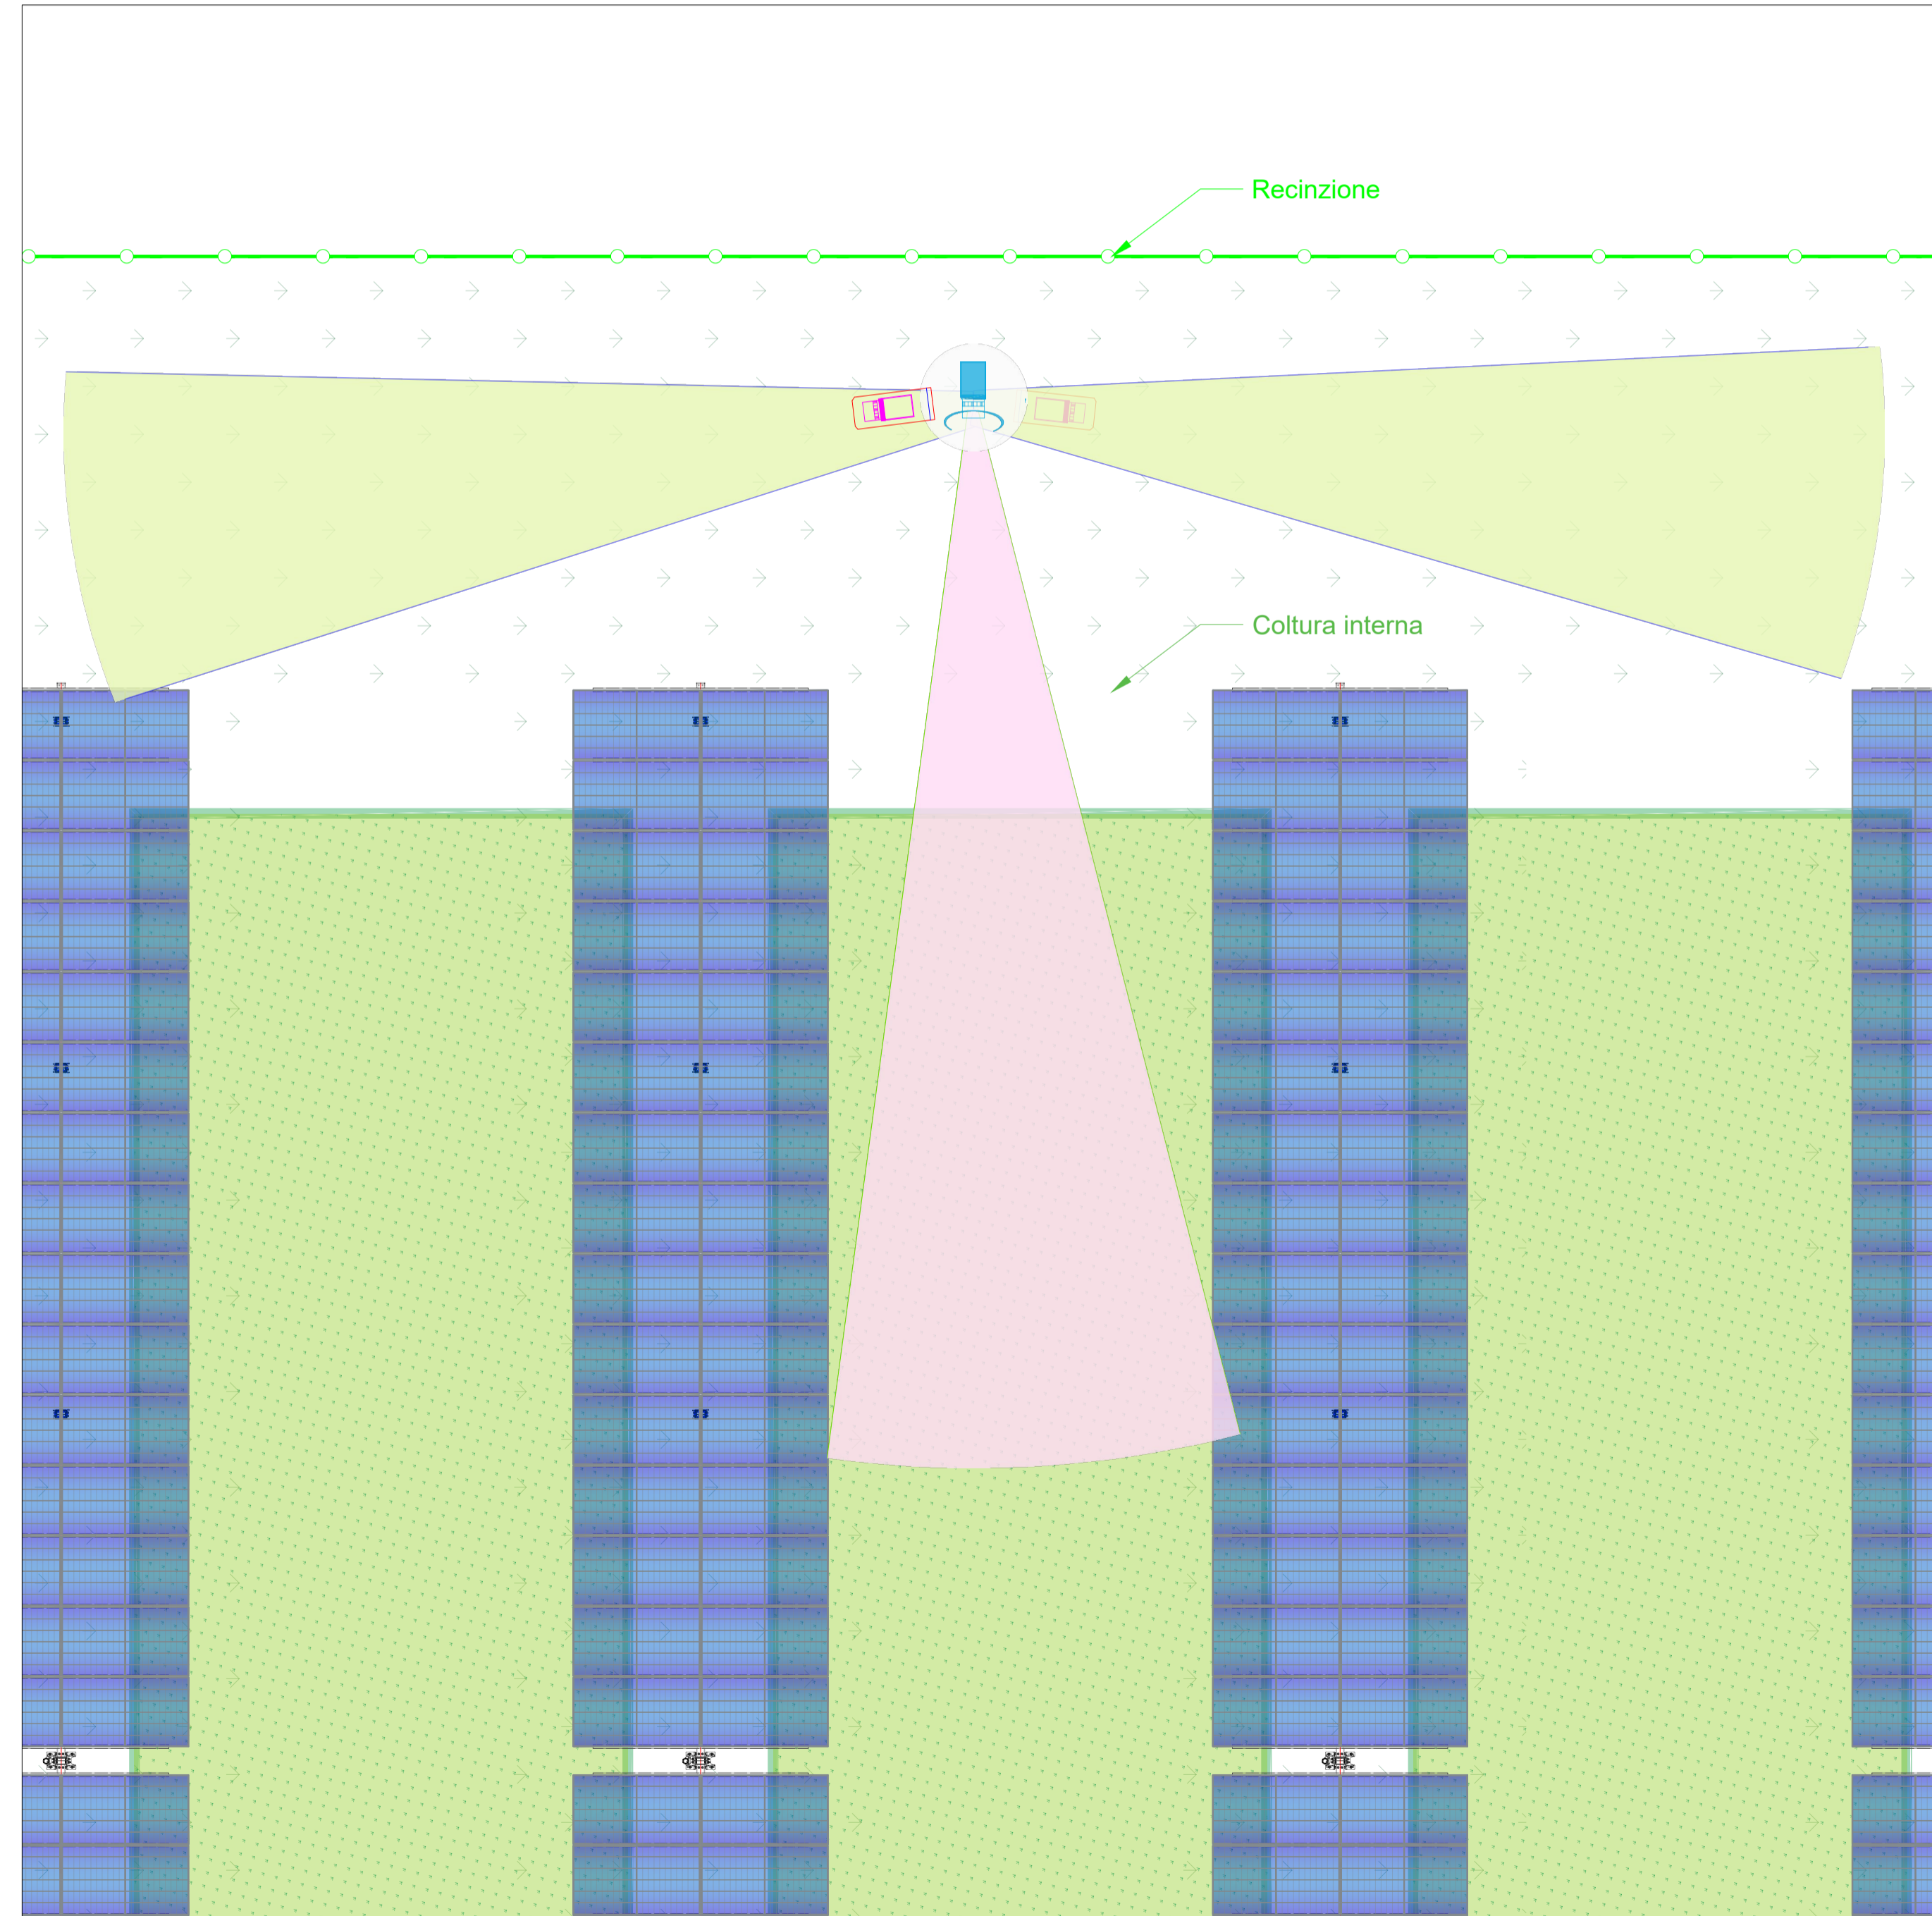


Sezione trasversale - Tipologia C - Scala 1:50

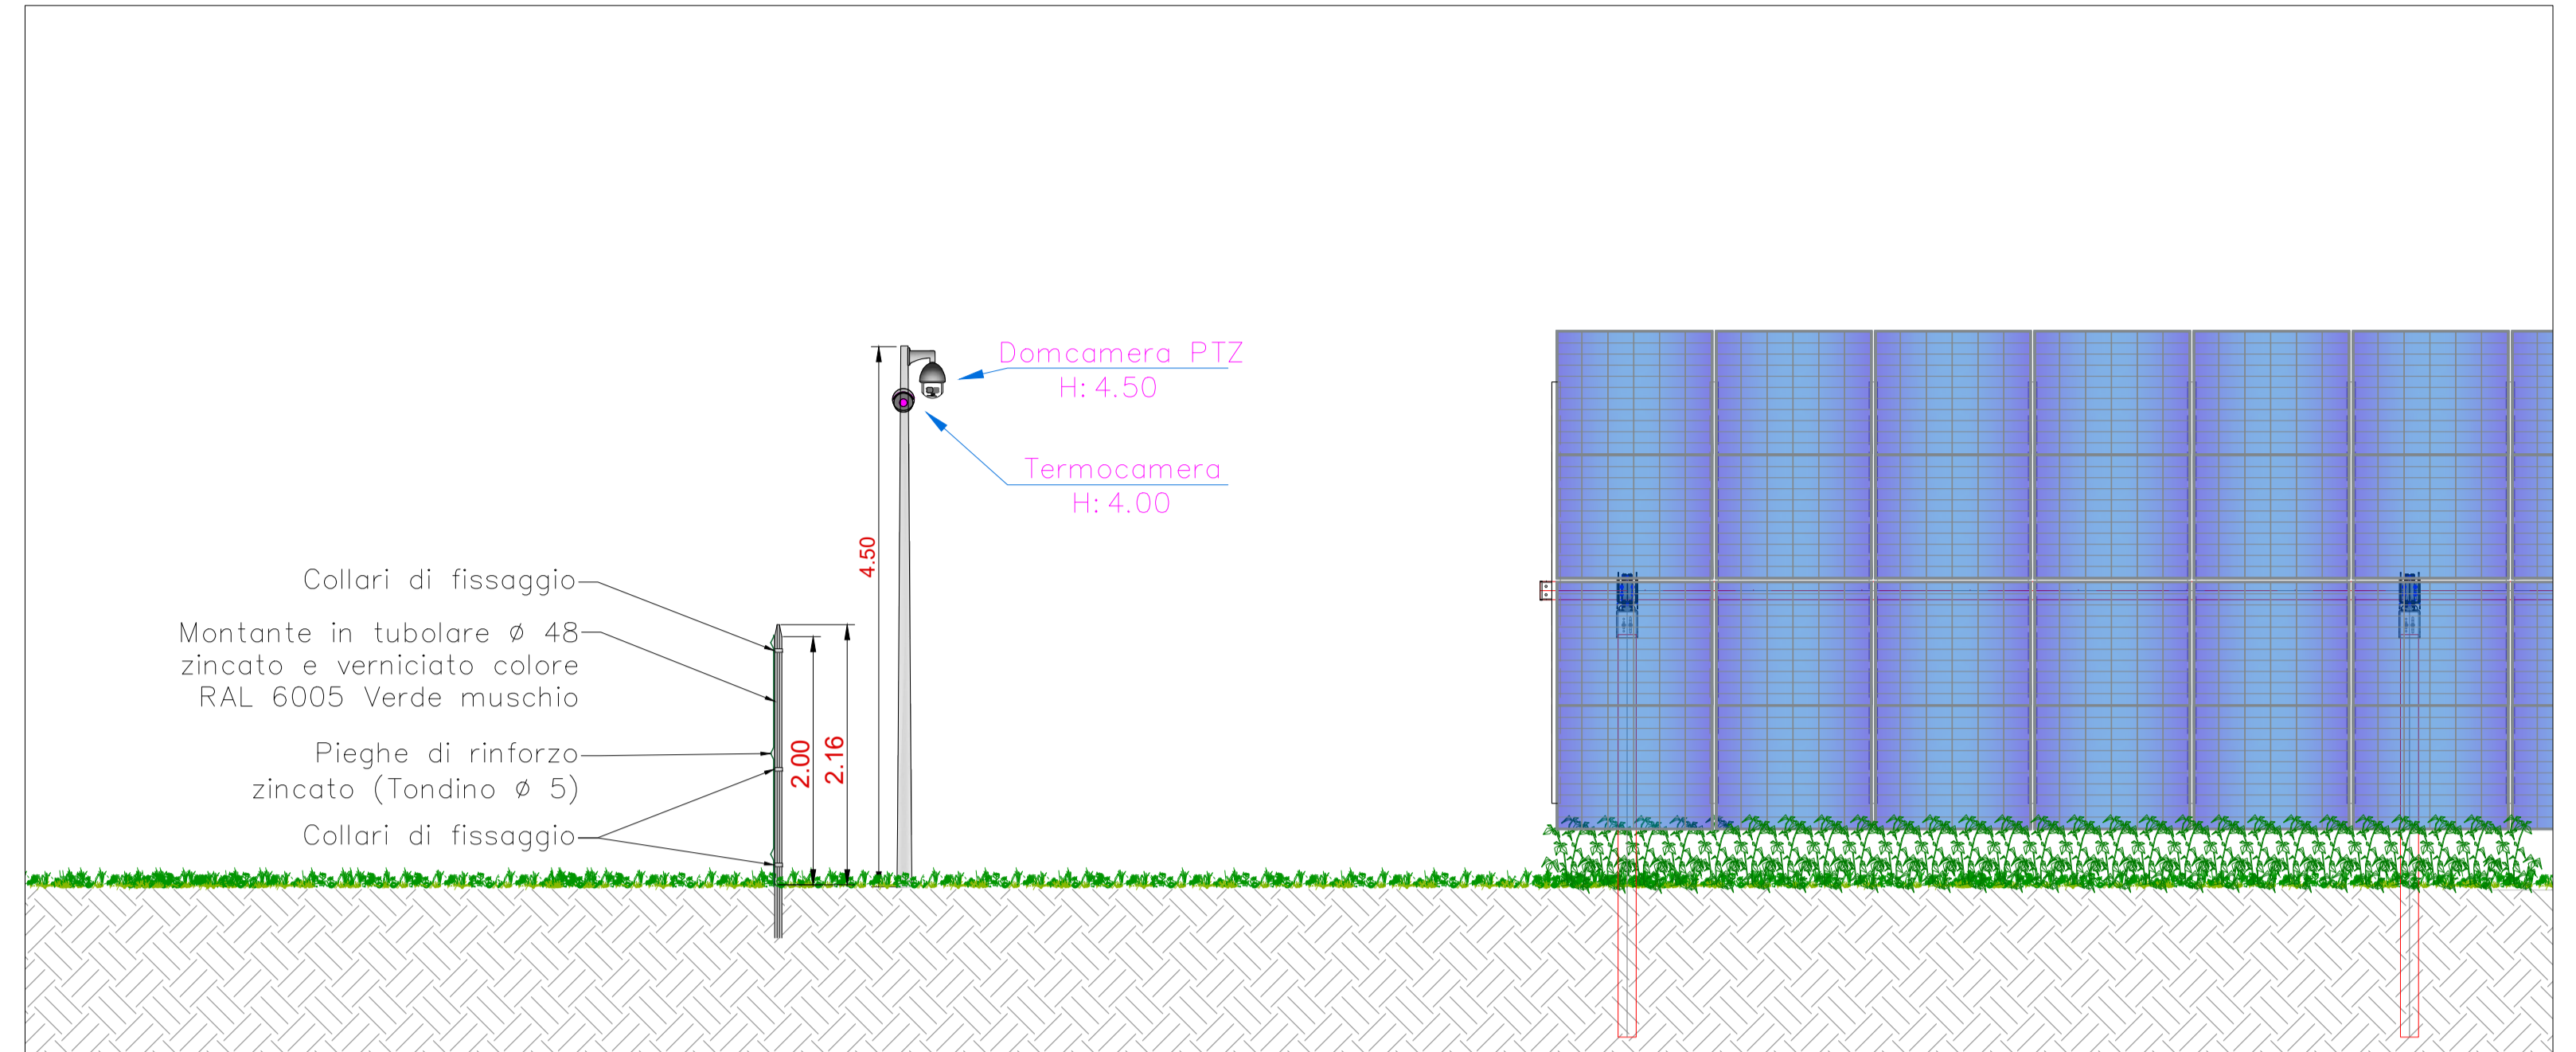

Schema planimetrico Area 1 - Scala 1:5000

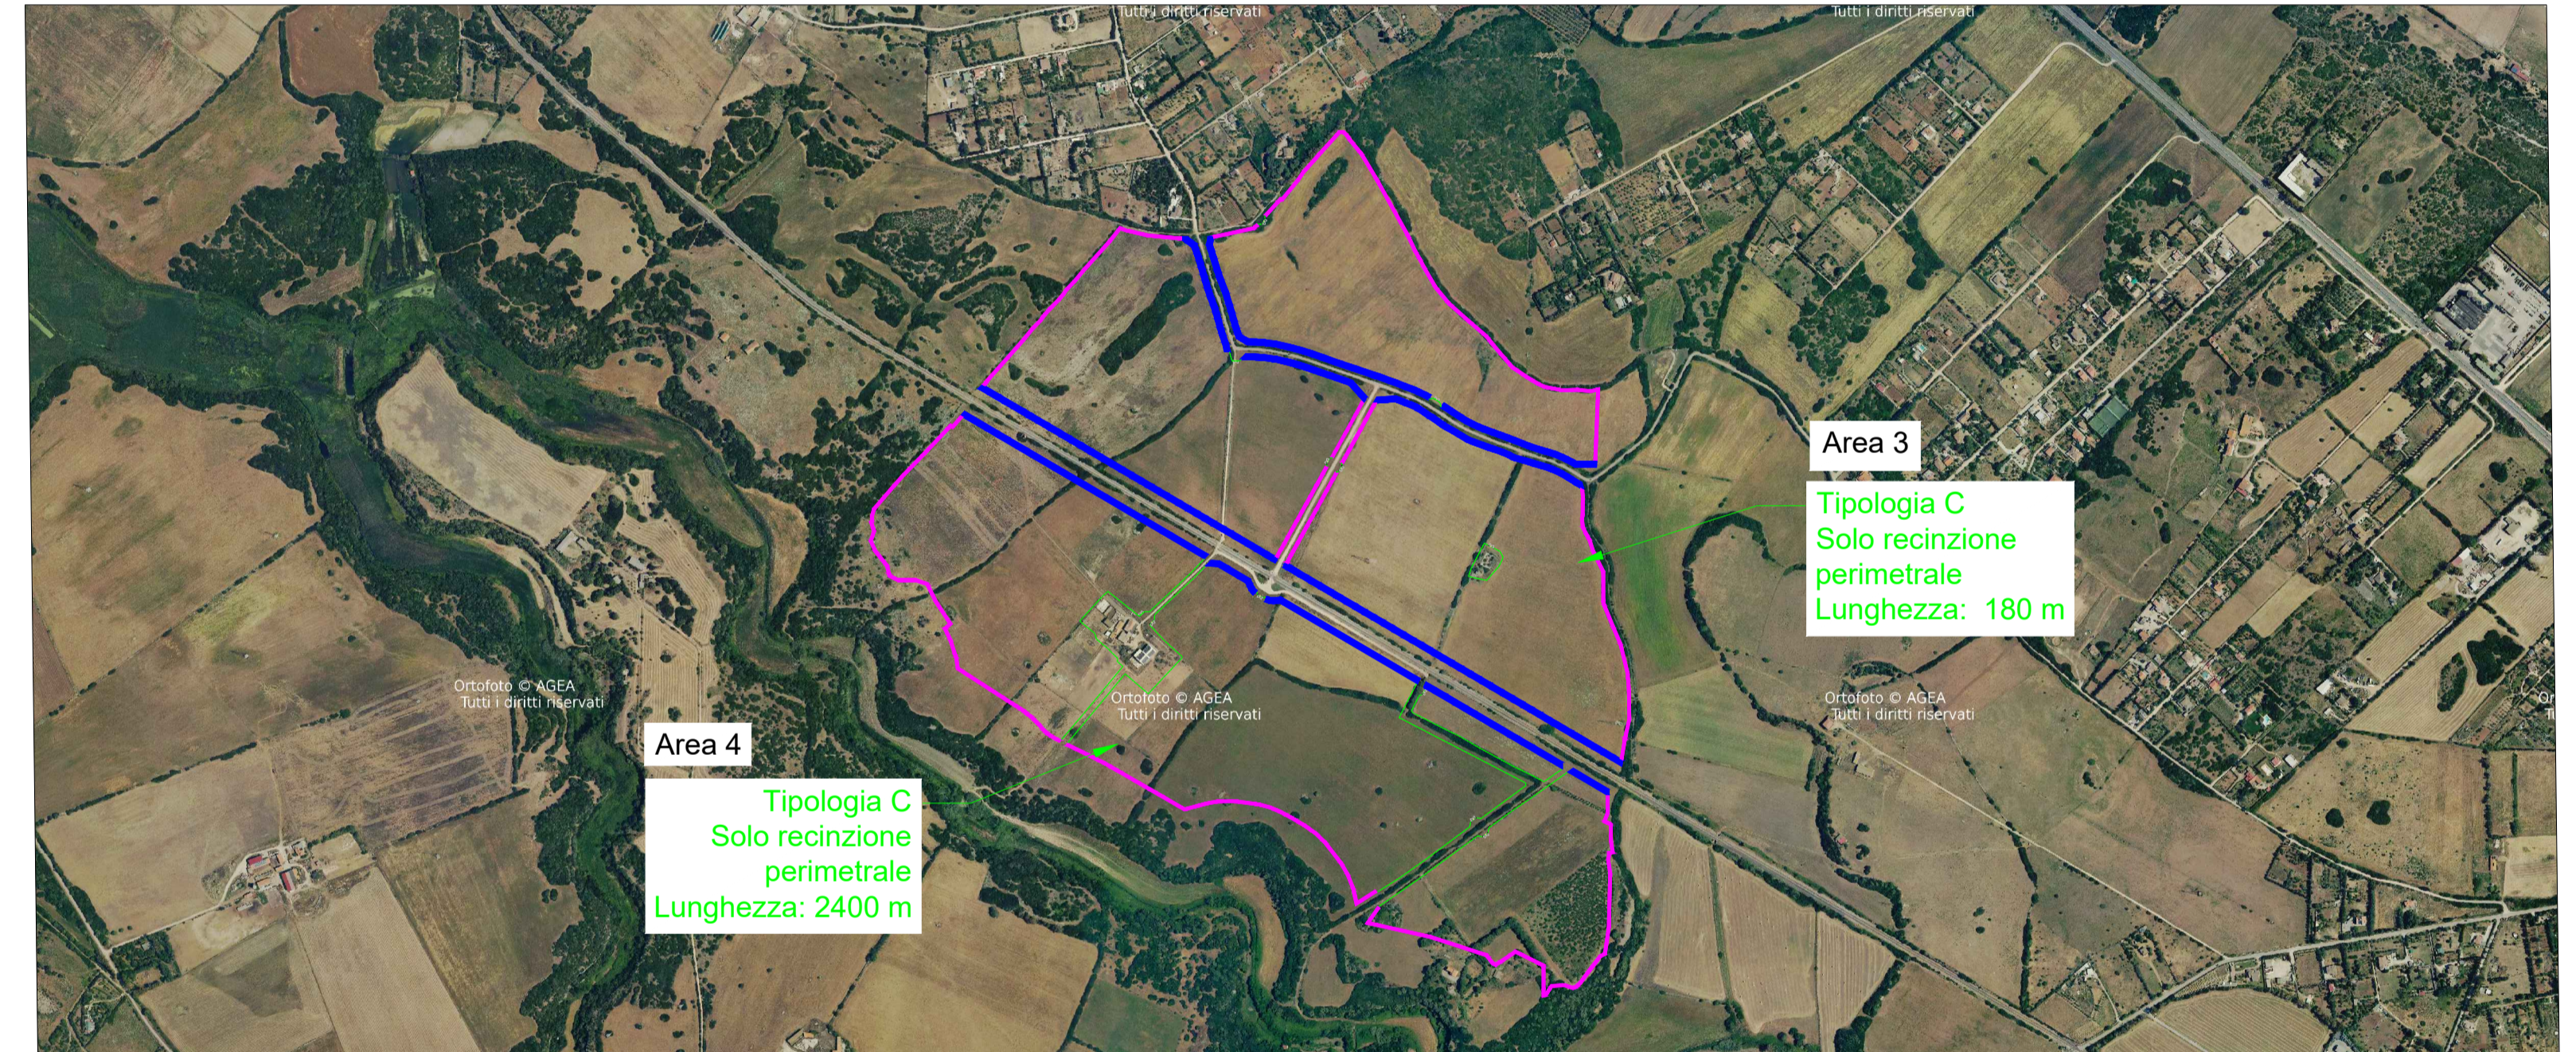

Tipico prospetto recinzione

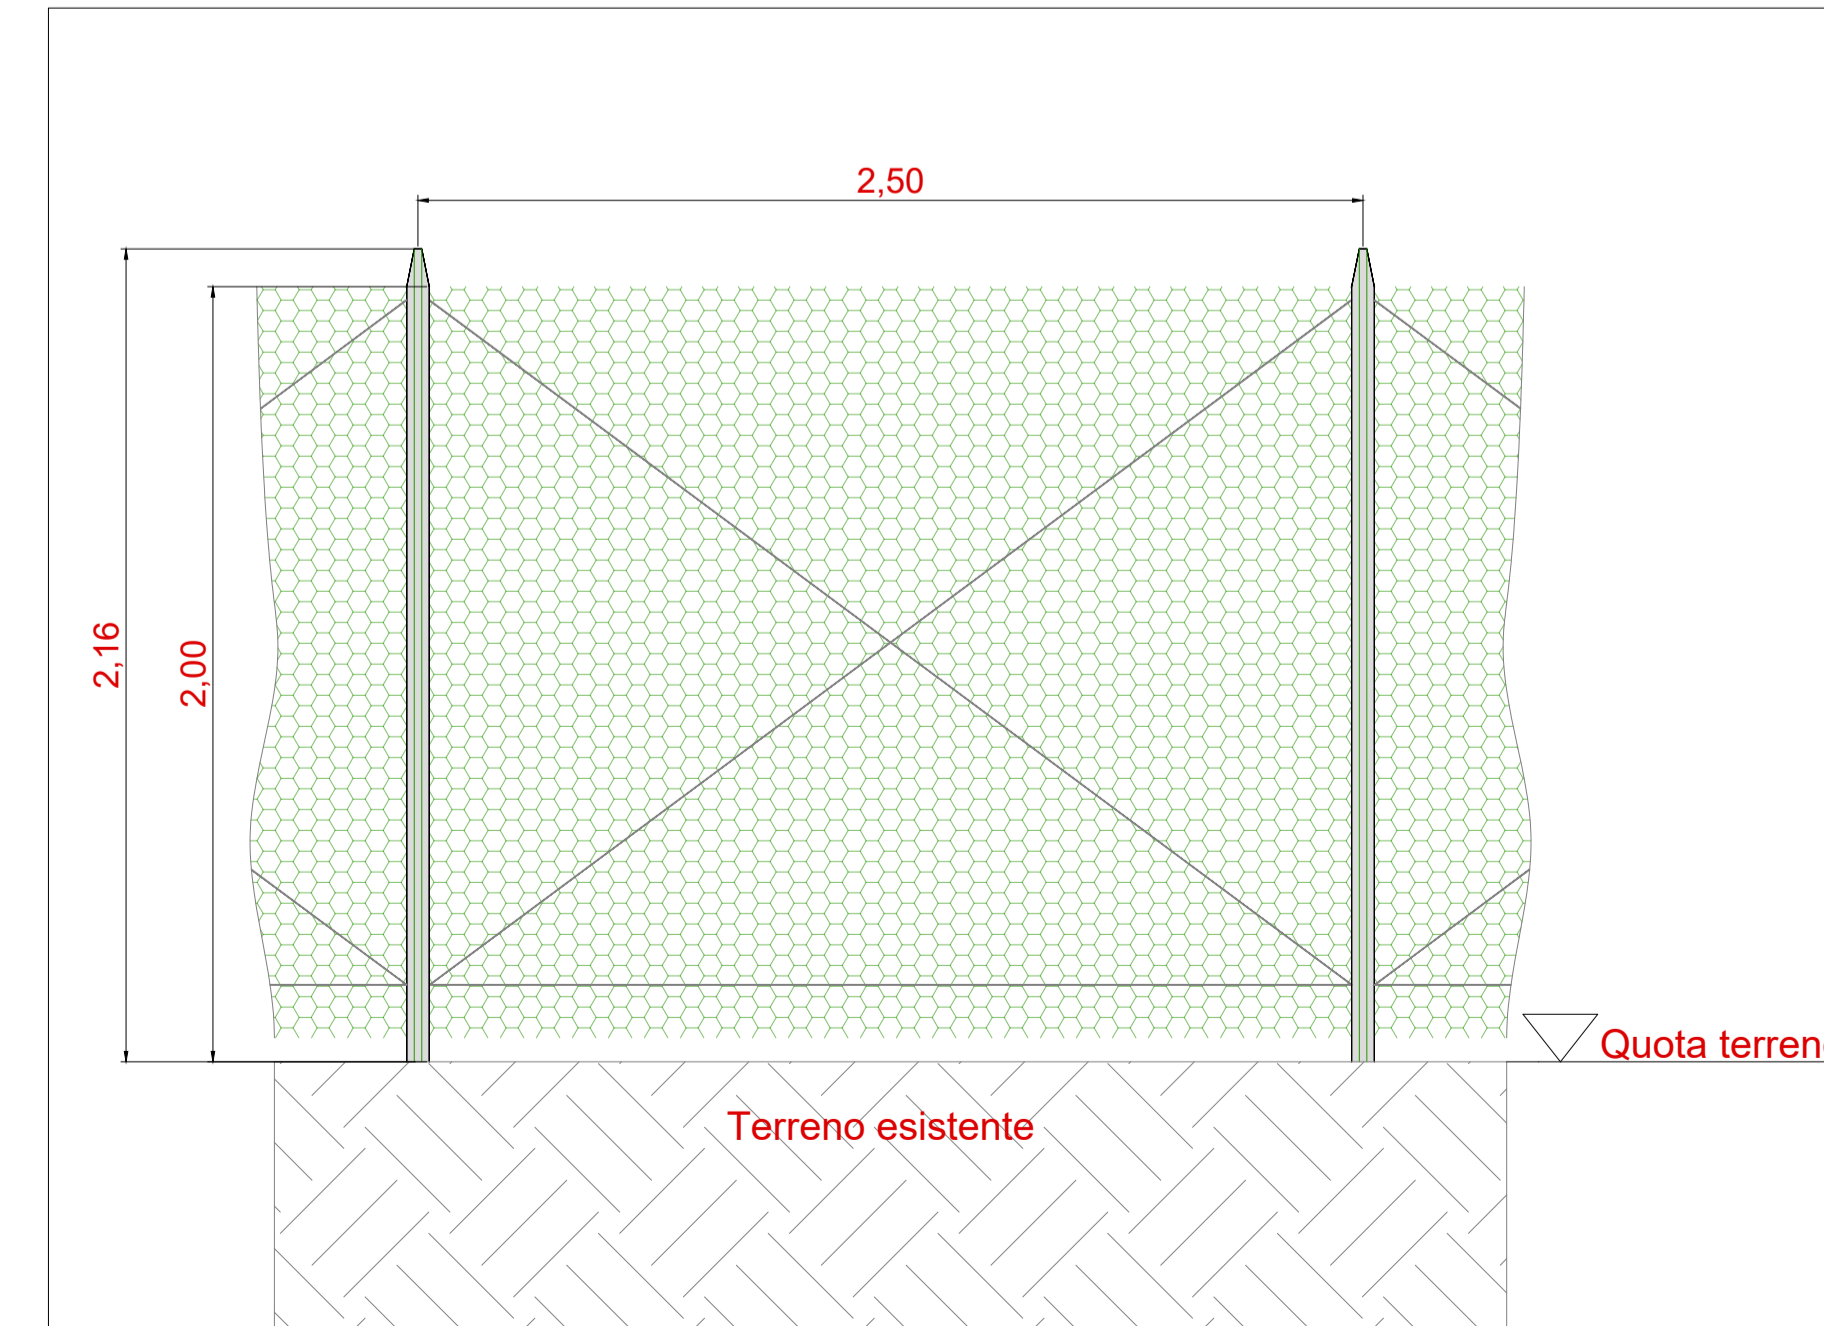

COMMITTENTE		wood.		STUDIO DI PROGETTAZIONE	
Green2grid S.r.l. Via Sebastiano Caboto,15 20094 Corsico (MI)					
0	Agg-22	EMESSO PER ITER AUTORIZZATIVO			DC
REV.	DATE	DESCRIPTION			BY
REVISIONS					
Impianto agro-fotovoltaico "Porto Torres 2" da 58.128,00 kWp e opere connesse Comuni di Porto Torres e Sassari (SS)				APPROVED FOR CONSTRUCTION	
PROGETTO DEFINITIVO IMPIANTO AGRO-FOTOVOLTAICO				DWG. REV. DATE	
Tav.29c Tipico recinzione, sistema TVCC e fascia arborea perimetrale - Tipologia C				SIGNATURE	
Questo documento è di proprietà di Green2grid S.r.l. e il detentore certifica che il documento è stato ricevuto legalmente. Ogni utilizzo, riproduzione o divulgazione del documento deve essere oggetto di specifica autorizzazione da parte di Green2grid S.r.l.				ORDER N°	
CAD FILE NAME:				SUPPLIER	
				CONTRACT N°: QBN1014A	
				SUBPROJECT CODE:	
				THIS DWG. SUPERSEDED BY	
				SCALE	
				THIS DWG. SUPERSEDES	
				Varie	
				FWI DWG N°	
				REV.	
				SHEET OF	
				A1	