Planimetria Cabina Utente, dorsale 36 kV di collegamento tra Cabina Utente e Stazione RTN e area di cantiere - Scala 1:500

Inquadramento generale - Scala 1:50000

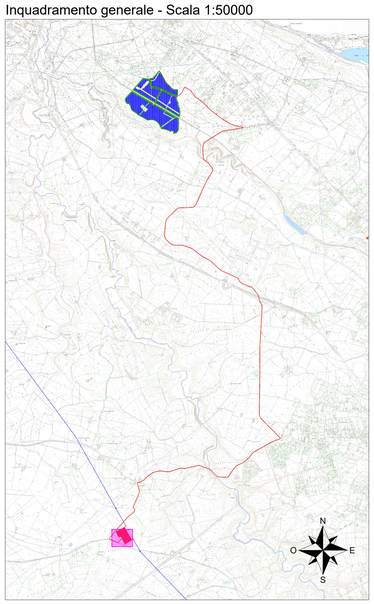

LEGENDA

- Cavi interrati 36 kV - Da impianto agro-fotovoltaico a Stazione Utente
- Cavi interrati 36 kV - Da Stazione Utente a Stazione RTN
- Strada di accesso di nuova realizzazione
- Nuova stazione RTN "Olmedo" 380/150/36 kV
- Stazione Utente 36kV
- Linea aerea esistente 380 kV "Fiumesanto Carbo - Ittiri"
- Linea aerea da dismettere
- Nuovi raccordi 380 kV

Planimetria Cabina Utente, dorsale 36 kV di collegamento tra Cabina Utente e Stazione RTN e area di cantiere - Scala 1:100

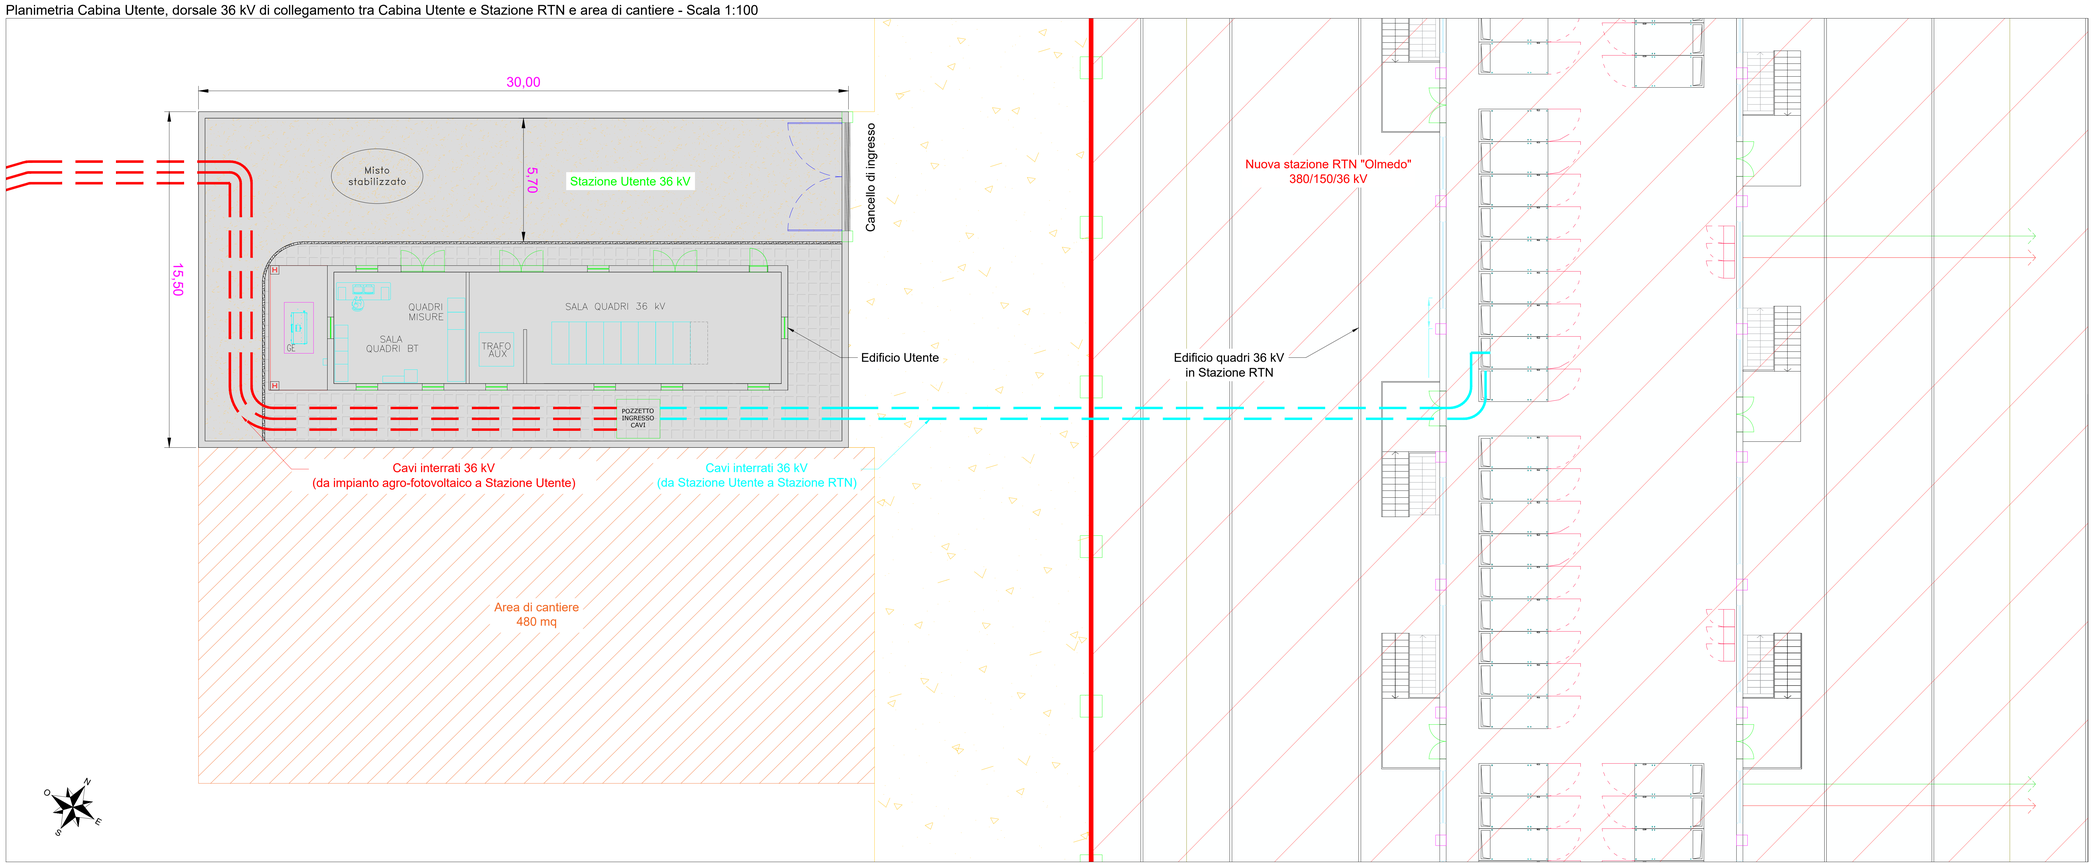

COMMITTENTE

wood.

Green2grid S.r.l.
Via Sebastiano Caboto,15
20094 Corsico (MI)

STUDIO DI PROGETTAZIONE

SCM INGEGNERIA

REV.	DATE	DESCRIPTION	BY	CHD	APP.
0	Ago-22	EMESSO PER ITER AUTORIZZATIVO	DC	MA	RM

REVISIONS

Impianto agro-fotovoltaico "Porto Torres 2" da 58.128,00 kWp e opere connesse

Comuni di Porto Torres e Sassari (SS)

PROGETTO DEFINITIVO IMPIANTO AGRO-FOTOVOLTAICO

OBJECT:

Tav.30

Planimetria Cabina Utente, dorsale 36 kV di collegamento tra Cabina Utente e Stazione RTN e area di cantiere

Questo documento è di proprietà di Green2grid S.r.l. e il detentore certifica che il documento è stato ricevuto legalmente.
Ogni utilizzo, riproduzione o divulgazione del documento deve essere oggetto di specifica autorizzazione da parte di Green2grid S.r.l.

APPROVED FOR CONSTRUCTION
DWG. REV. DATE
SIGNATURE
ORDER N°
SUPPLIER
CONTRACT N° OBN1014A
SUBPROJECT CODE:
THIS DWG. SUPERSEDED BY
THIS DWG. SUPERSEDES
SCALE 1:100 1:500
FIN DWG N°
REV.
SHEET OF
CAD FILE NAME:
A0