Vista F - Scala 1:2000

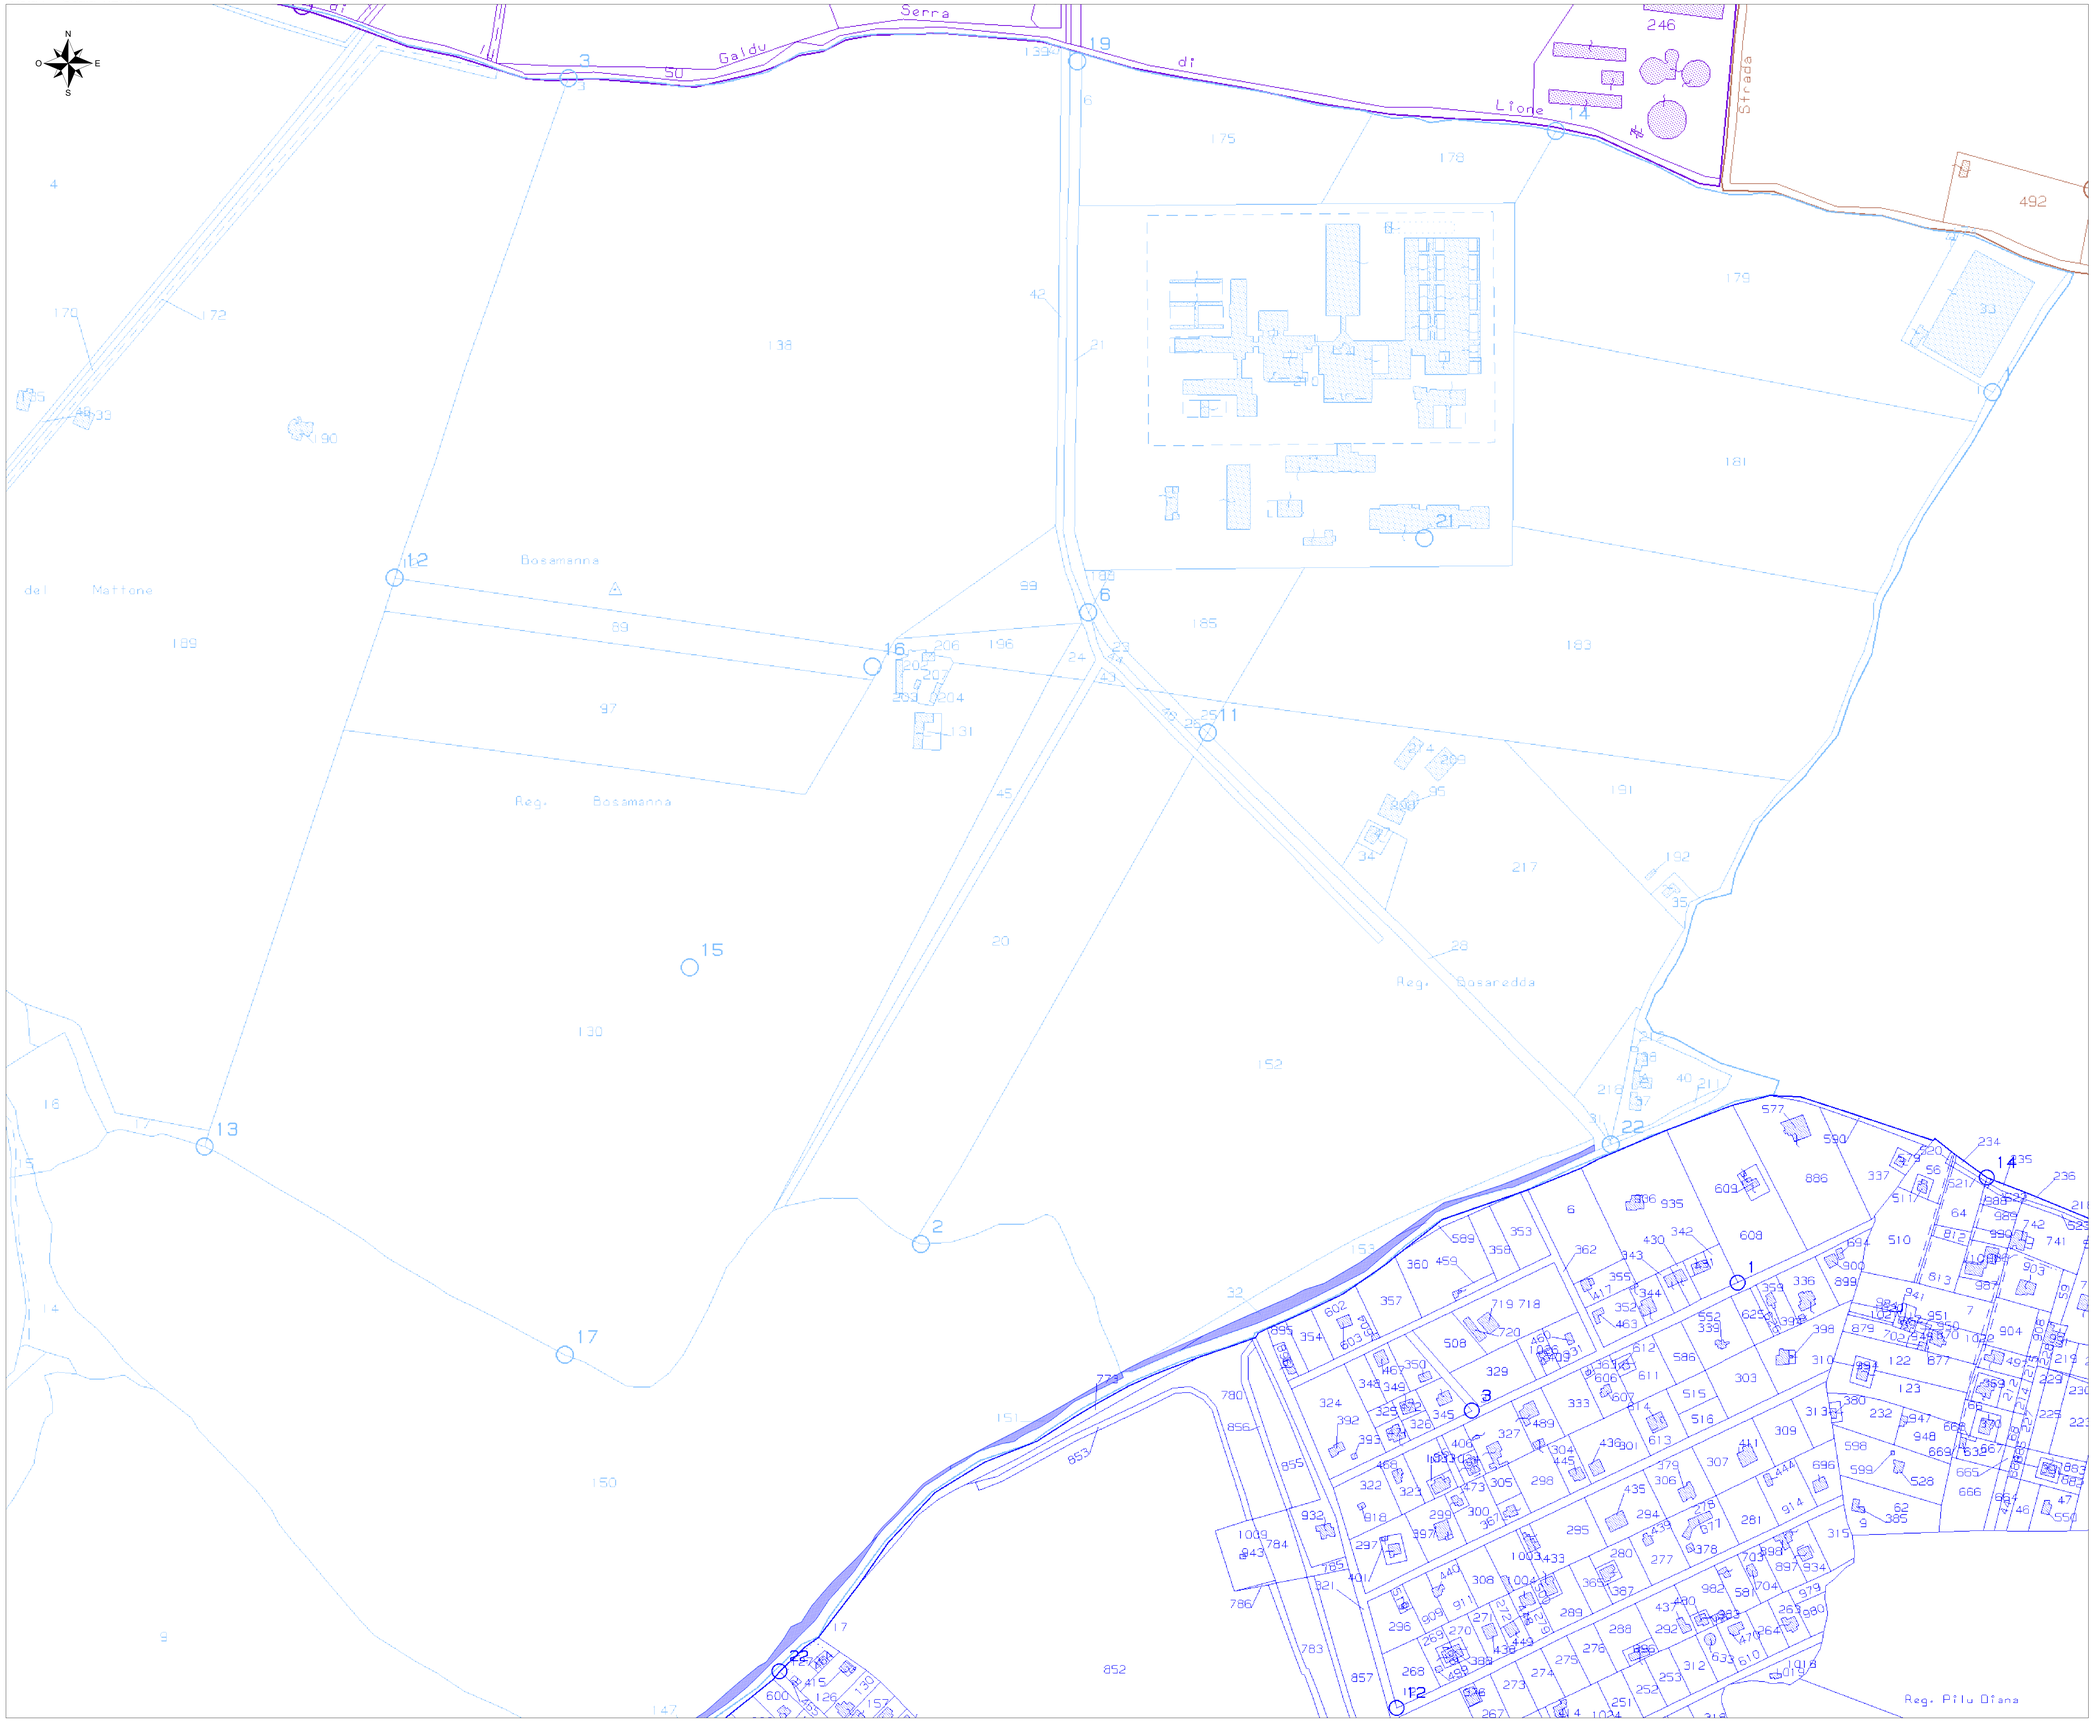

Inquadramento generale - Scala 1:50000

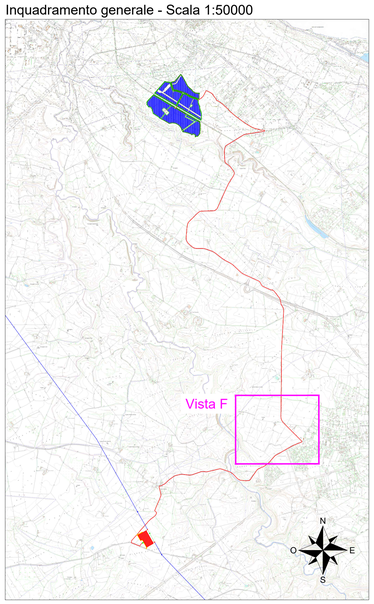

LEGENDA

- Recinzione impianto agro-fotovoltaico
- Fasce arboree perimetrali impianto agro-fotovoltaico
- Area impianto agro-fotovoltaico
- Aree asservimento cavidotto
- Diritto di superficie
- Aree temporanee

LEGENDA - Fogli catastali

- Foglio 20 - Comune di Porto Torres
- Foglio 22A - Comune di Porto Torres
- Foglio 22B - Comune di Porto Torres
- Foglio 23 - Comune di Porto Torres
- Foglio 4 - Comune di Sassari - Sez. A (Agro)
- Foglio 7 - Comune di Sassari - Sez. A (Agro)
- Foglio 8 - Comune di Sassari - Sez. A (Agro)
- Foglio 18 - Comune di Sassari - Sez. A (Agro)
- Foglio 28 - Comune di Sassari - Sez. A (Agro)
- Foglio 29 - Comune di Sassari - Sez. A (Agro)
- Foglio 44 - Comune di Sassari - Sez. A (Agro)
- Foglio 61 - Comune di Sassari - Sez. A (Agro)
- Foglio 95 - Comune di Sassari - Sez. B (Nurra)
- Foglio 83 - Comune di Sassari - Sez. B (Nurra)
- Foglio 94 - Comune di Sassari - Sez. B (Nurra)
- Foglio 82 - Comune di Sassari - Sez. B (Nurra)

COMMITTENTE

wood.

Green2grid S.r.l.
Via Sebastiano Caboto,15
20094 Corsico (MI)

STUDIO DI PROGETTAZIONE

SCM INGEGNERIA

Dott. Ing. Daniele CAVALLO n° 1220

REV.	DATE	DESCRIPTION	BY	CHD	APP.
0	Ago-22	EMESSO PER ITER AUTORIZZATIVO	DC	MA	RM

REVISIONS

Impianto agro-fotovoltaico "Porto Torres 2" da 58.128,00 kWp e opere connesse

Comuni di Porto Torres e Sassari (SS)

PROGETTO DEFINITIVO IMPIANTO AGRO-FOTOVOLTAICO

OBJECT:

Tav.37f

Piano particellare di esproprio grafico

Questo documento è di proprietà di Green2grid S.r.l. e il detentore certifica che il documento è stato ricevuto legalmente.
Ogni utilizzo, riproduzione o divulgazione del documento deve essere oggetto di specifica autorizzazione da parte di Green2grid S.r.l.

APPROVED FOR CONSTRUCTION

DWG. REV. DATE

SIGNATURE

ORDER N°

SUPPLIER

CONTRACT N° OBN1014A

SUBPROJECT CODE:

THIS DWG. SUPERSEDED BY

SCALE 1:2000

THIS DWG. SUPERSEDES

FWI DWG N° REV.

SHEET OF

CAD FILE NAME:

A0