


Sezione C-C' - Scala 1:100

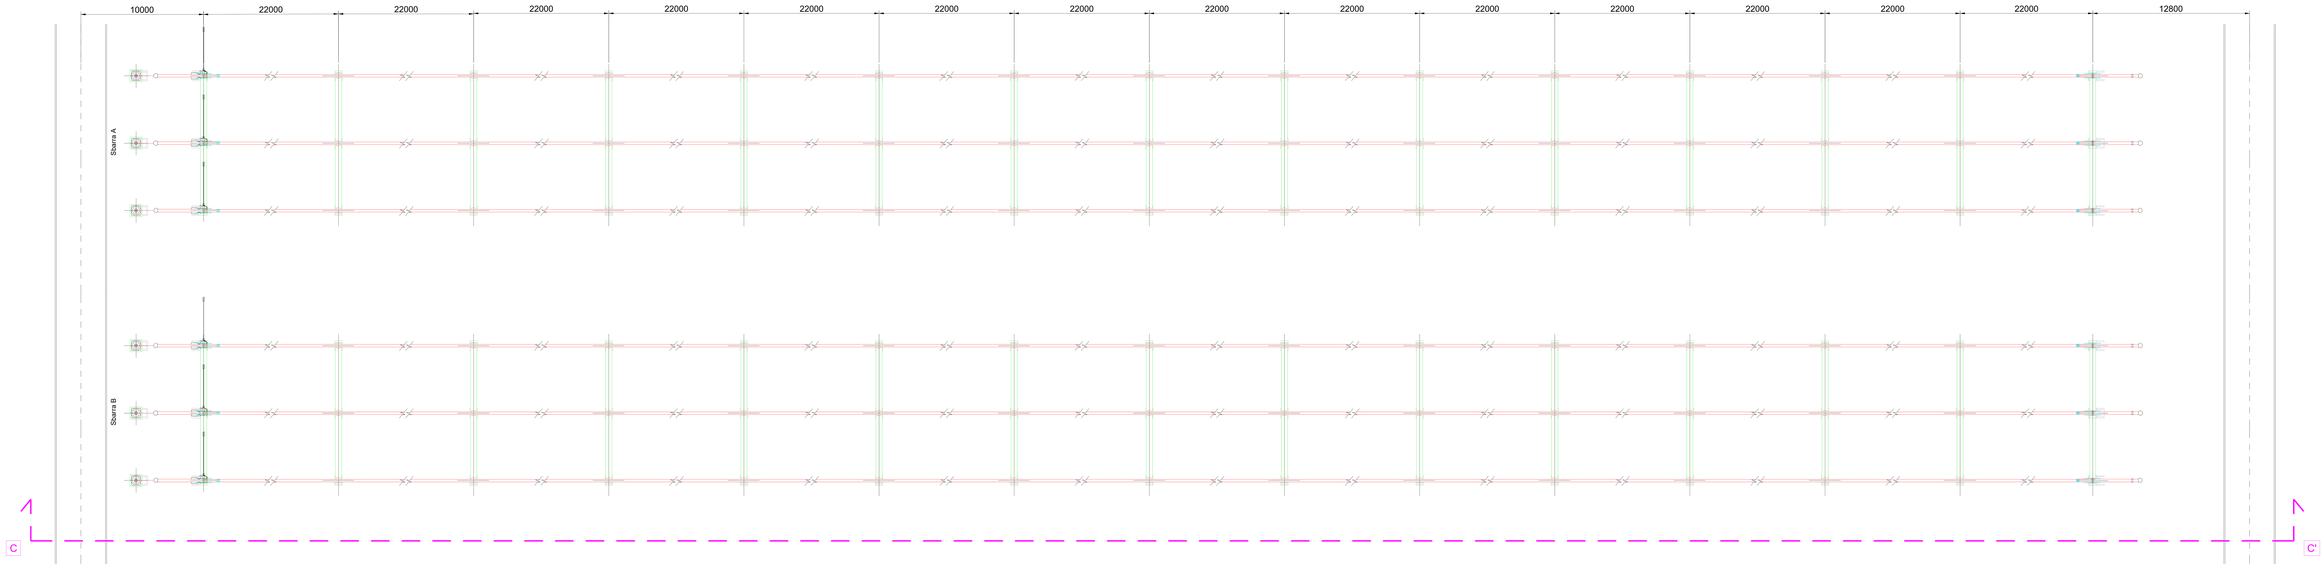


COMMITTENTE

**Geo Rinnovabile S.r.l.**
Via Sebastiano Caboto,15
20094 Corsico (MI)

wood.

STUDIO DI PROGETTAZIONE

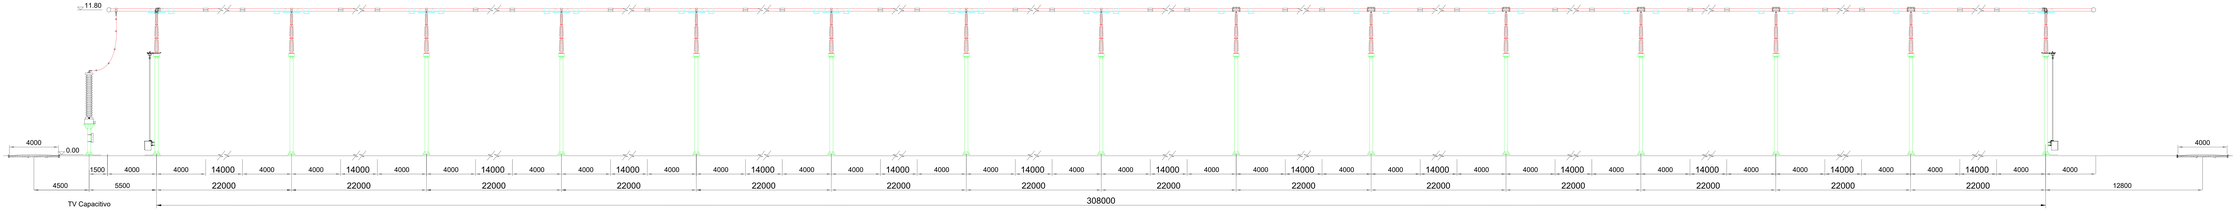SCM INGEGNERIA

| REV. | DATE | DESCRIPTION | BY | CHK | APP |
|---|---|---|---|---|---|
| 0 | Apr-23 | EMESSO PER ITER AUTORIZZATIVO | DI | RA | SM |

REVISIONS

**Nuova stazione elettrica di trasformazione della RTN 380/150/36 kV denominata "Olmedo", da inserire in entra - esce alla linea RTN a 380 kV "Fiumesanto Carbo - Ittiri"**

**Comune di Sassari (SS)**

**PROGETTO DEFINITIVO IMPIANTO DI RETE**

GEAR :

**Tav.11**

**Sezioni elettromeccaniche - Sbarra A e B 380 kV**

Questo documento è di proprietà di Geo Rinnovabile S.r.l. e è detenuto certificato ai sensi e in proprietà di terzi nostri fornitori.
Ogni utilizzo, riproduzione o divulgazione del documento deve essere oggetto di specifica autorizzazione da parte di Geo Rinnovabile S.r.l.

CAD FILE NAME:

APPROVED FOR CONSTRUCTION

DWG. REV.: DATE:

SIGNATURE

DRAWN N°

SUPPLIER

CONTRACT N°

SUPPLIER'S CODE

NO. DWG. SUPERSEDED BY

NO. DWG. SUPERSEDES

TR. DWG. N°

SHEET N° OF

SCALE: 1:100

REV.:

841x2100