



Sezione G-G' - Scala 1:100

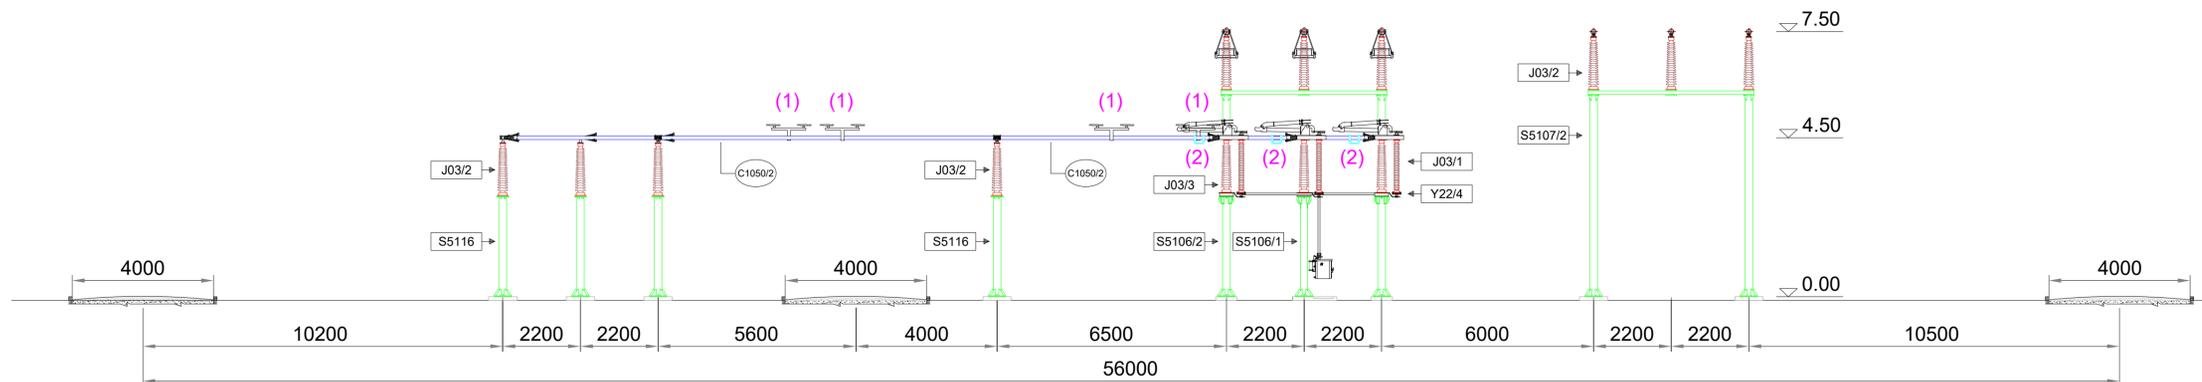

SBARRA A

SBARRA B

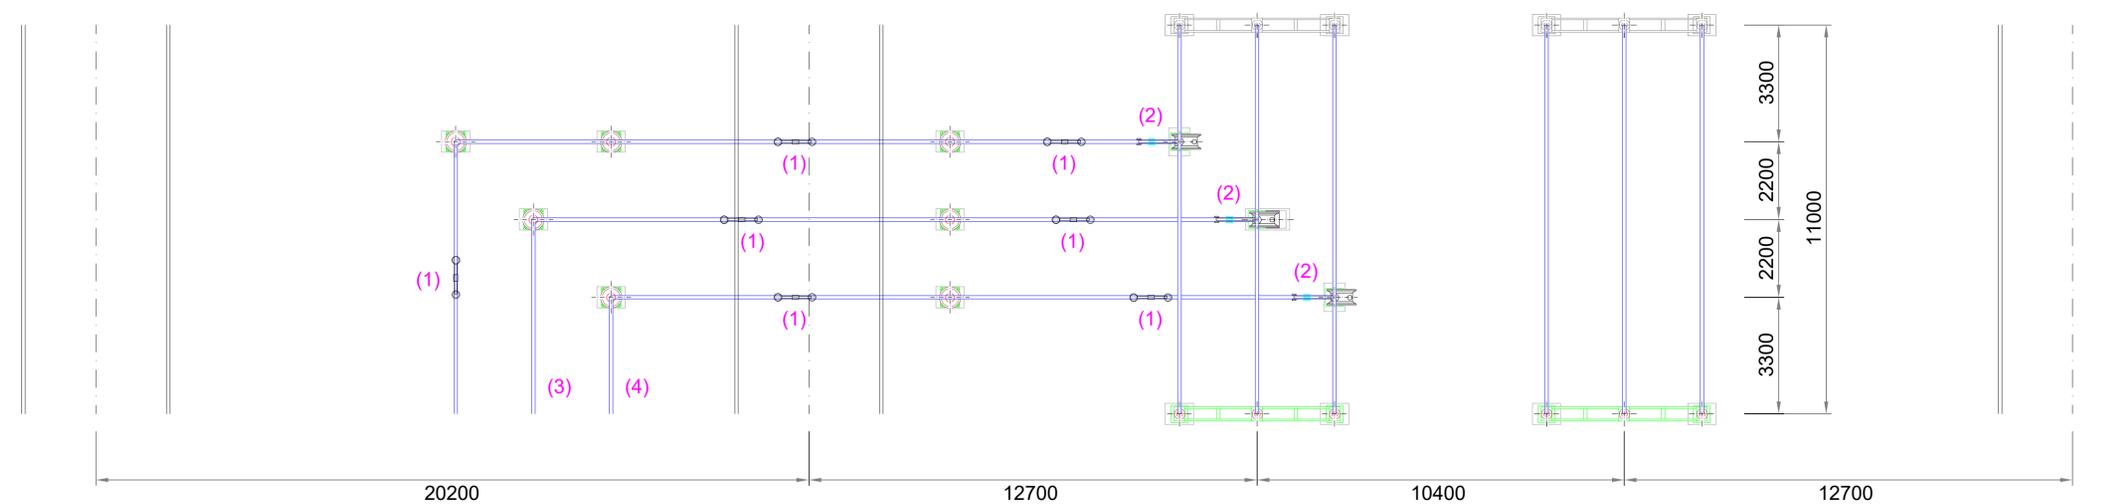

Elenco carpenteria 132-150 kV			
codice	descrizione	quantità	Specifica Tecnica
S5106/1	Sostegno sezionatore verticale con armadio	1	INS CS S 01
S5106/2	Sostegno sezionatore verticale senza armadio	2	INS CS S 01
S5107/2	Sostegno portale sbarre senza armadio	2	INS CS S 01
S5116	Sostegno isolatore portante	7	INS CS S 01

Elenco apparecchiature 132-150 kV			
codice	descrizione	quantità	Specifica Tecnica
Y22/2	Sezionatore verticale	1	INS AS S 01

Elenco isolatori 132-150 kV (1)			
codice	descrizione	quantità	Specifica Tecnica
J03/1	Isolatore di manovra	3	INS CI S 01
J03/2	Isolatore portante	13	INS CI S 01
J03/3	Isolatore portante	3	INS CI S 01

Elenco conduttori 132-150 kV			
codice	descrizione	quantità	Specifica Tecnica
C1050/2	Conduttore tubolare Ø 100-86	(a)	INS CC S 01

Note

- (1) Antivibrante a balestra
- (2) Punti fissi per conduttore tubolare da Ø 100
- (3) Conduttore tubolare lungo 11 m computato nello stallo parallelo sbarre con interruttore
- (4) Conduttore tubolare lungo 6,6 m computato nello stallo parallelo sbarre con interruttore

COMMITTENTE		wood. STUDIO DI PROGETTAZIONE	
Geo Rinnovabile S.r.l. Via Sebastiano Caboto,15 20094 Corsico (MI)		 	
0	Agg-22	EMESSO PER ITER AUTORIZZATIVO	DC MA RM
REV.	DATE	DESCRIPTION	BY CHD APP.
REVISIONS			
Nuova stazione elettrica di trasformazione della RTN 380/150/36 kV denominata "Olmedo", da inserire in entrata alla linea RTN a 380 kV "Fiumesanto Carbo - Ittiri" Comune di Sassari (SS)		APPROVED FOR CONSTRUCTION	
PROGETTO DEFINITIVO IMPIANTO DI RETE		DWG. REV.	DATE
		SIGNATURE	
		ORDER N°	
		SUPPLIER	
		CONTRACT N°	
OBJECT: Tav.14b Sezioni elettromeccaniche - Parallelo sbarre 150 kV		SUBPROJECT CODE:	
		THIS DWG. SUPERSEDED BY	SCALE
		THIS DWG. SUPERSEDES	1:100
Questo documento è di proprietà di Geo Rinnovabile S.r.l. e il detentore certifica che il documento è stato ricevuto legalmente. Ogni utilizzo, riproduzione o divulgazione del documento deve essere oggetto di specifica autorizzazione da parte di Geo Rinnovabile S.r.l.		FWI DWG N°	REV.
CAD FILE NAME:		SHEET	OF
			A1