




PROSPETTO

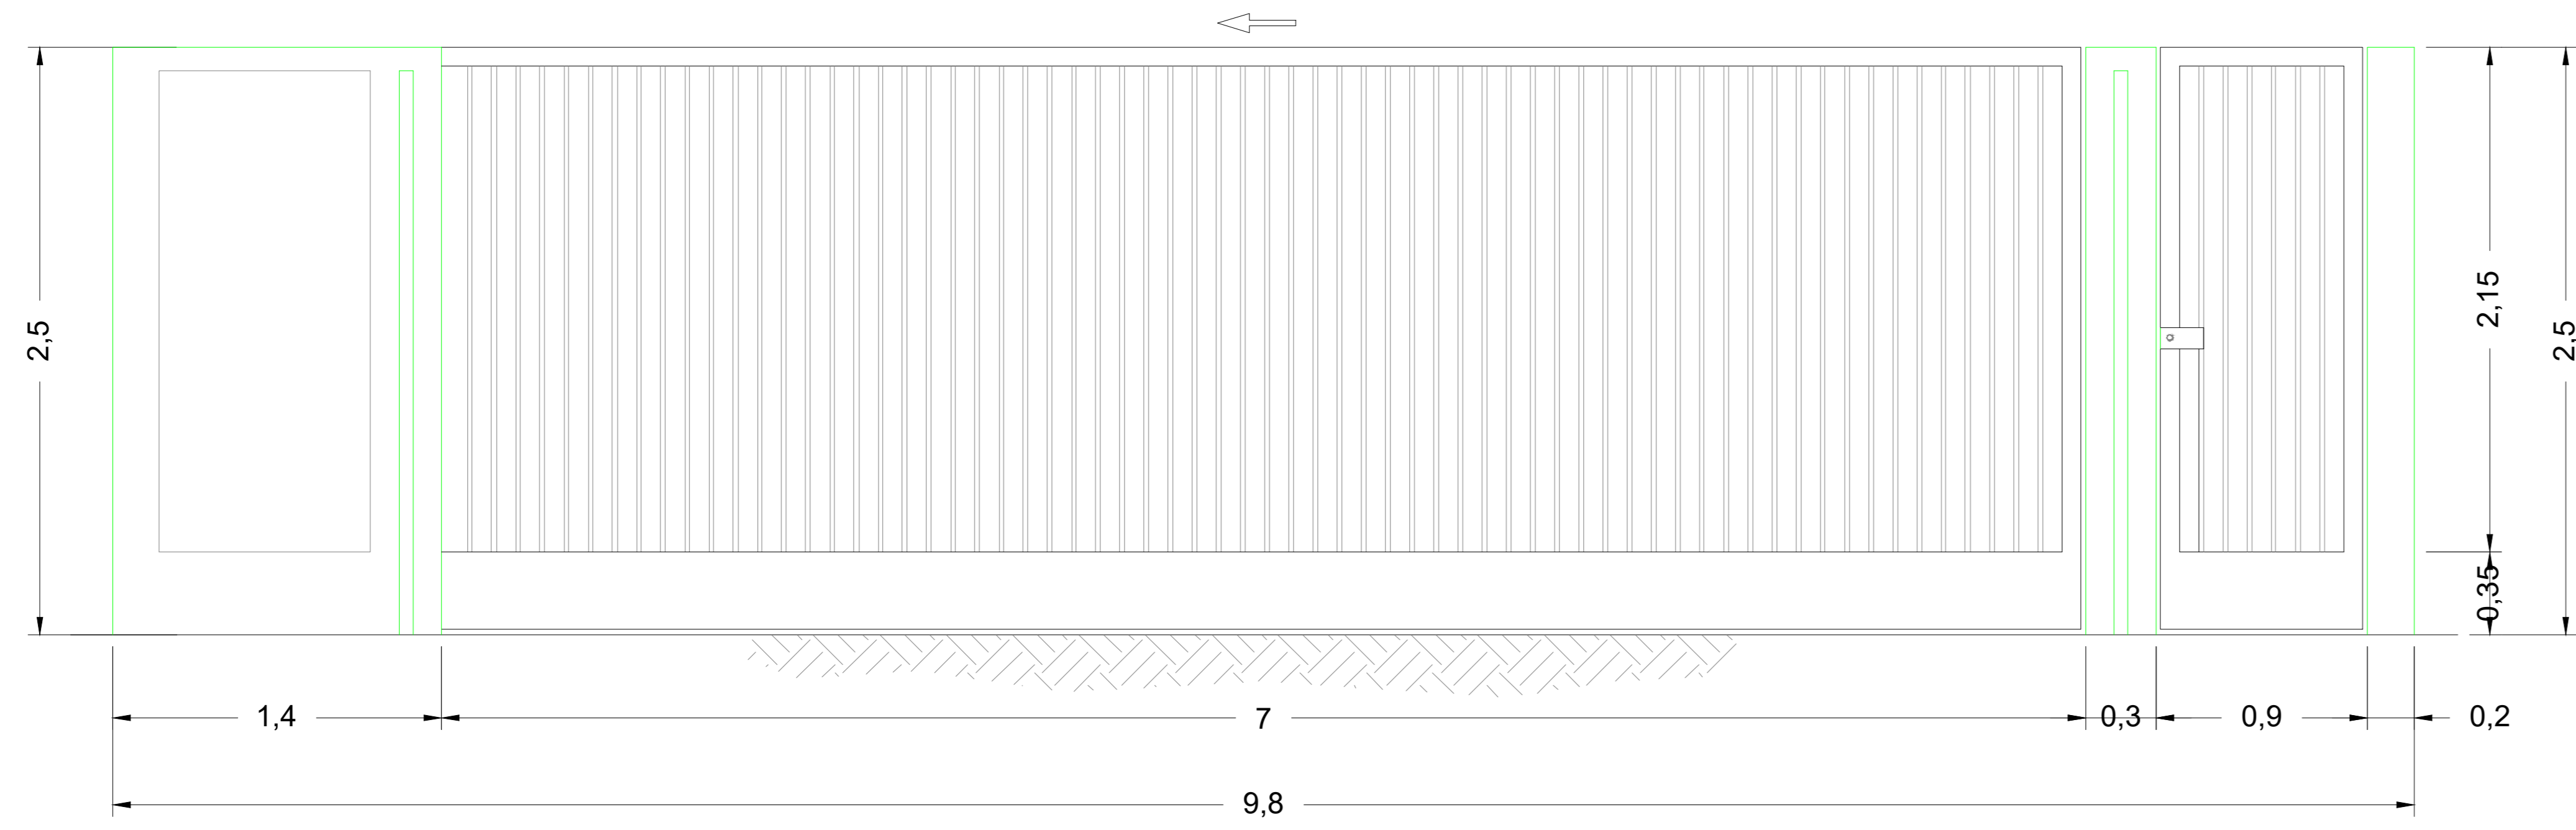


SEZIONE A-A

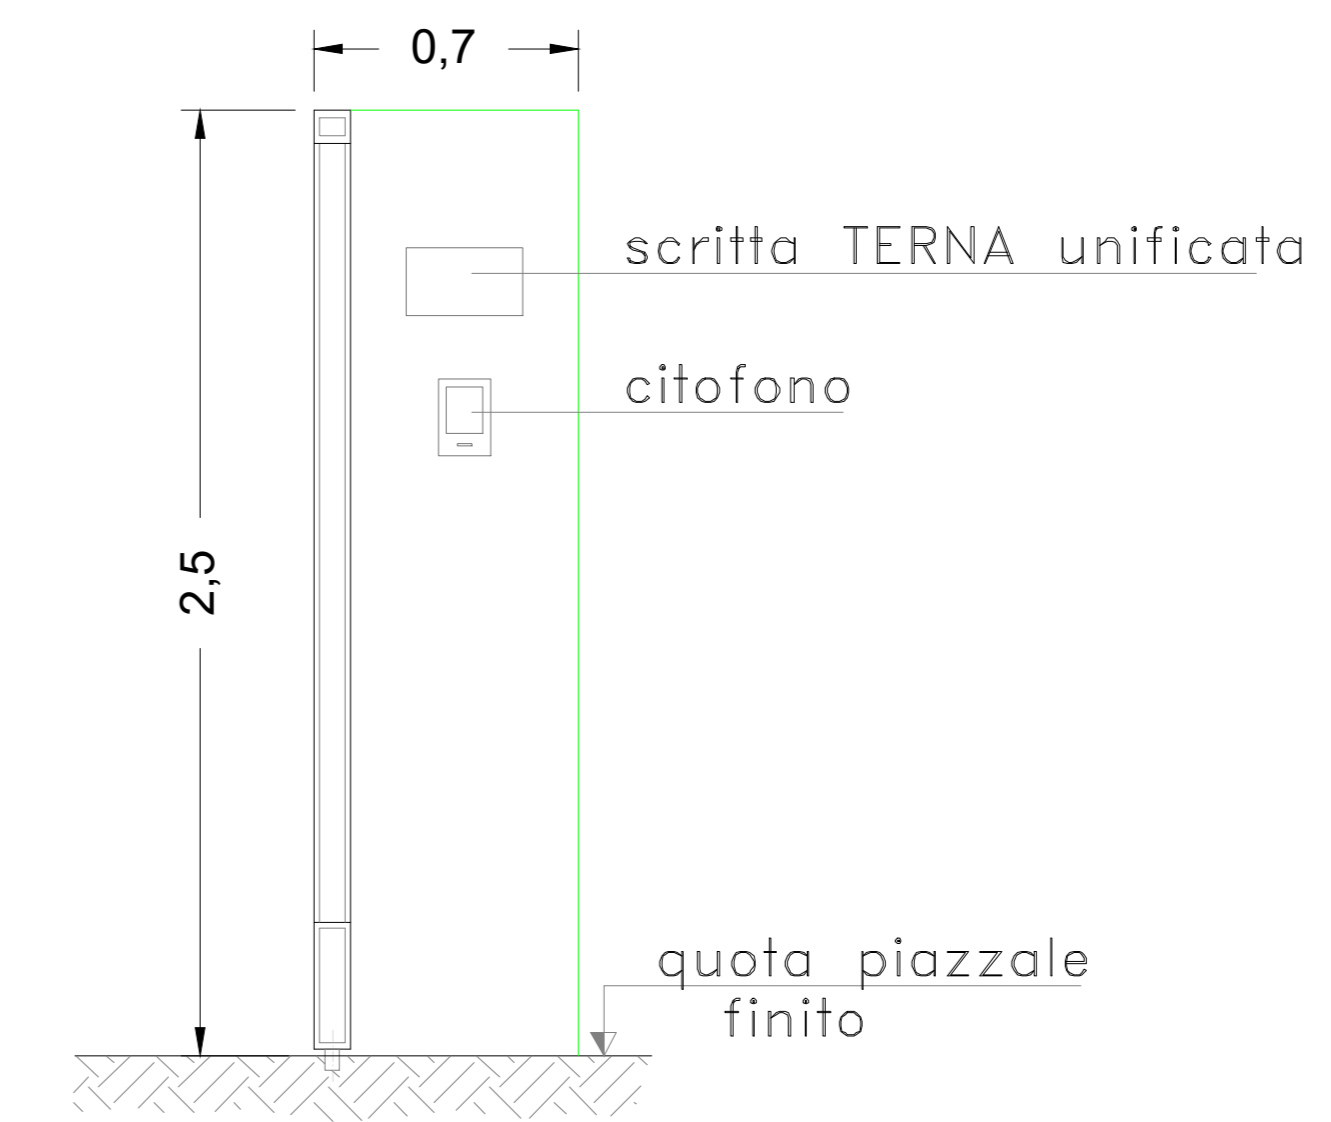

PIANTA

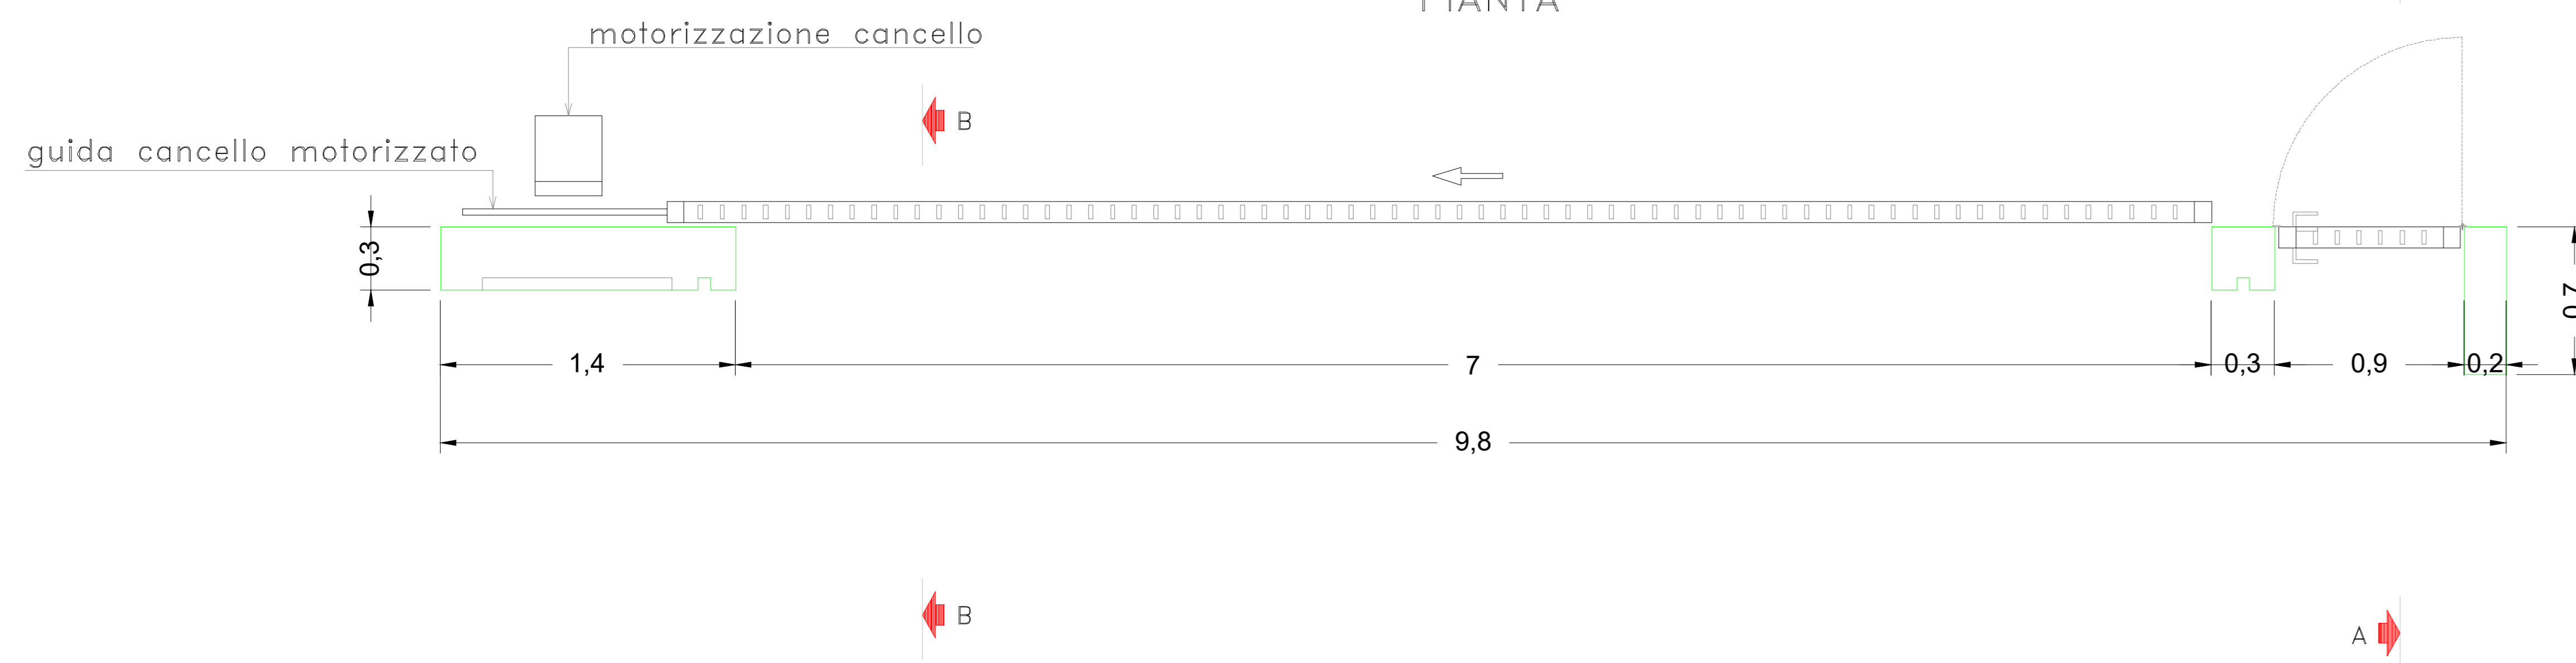

SEZIONE B-B

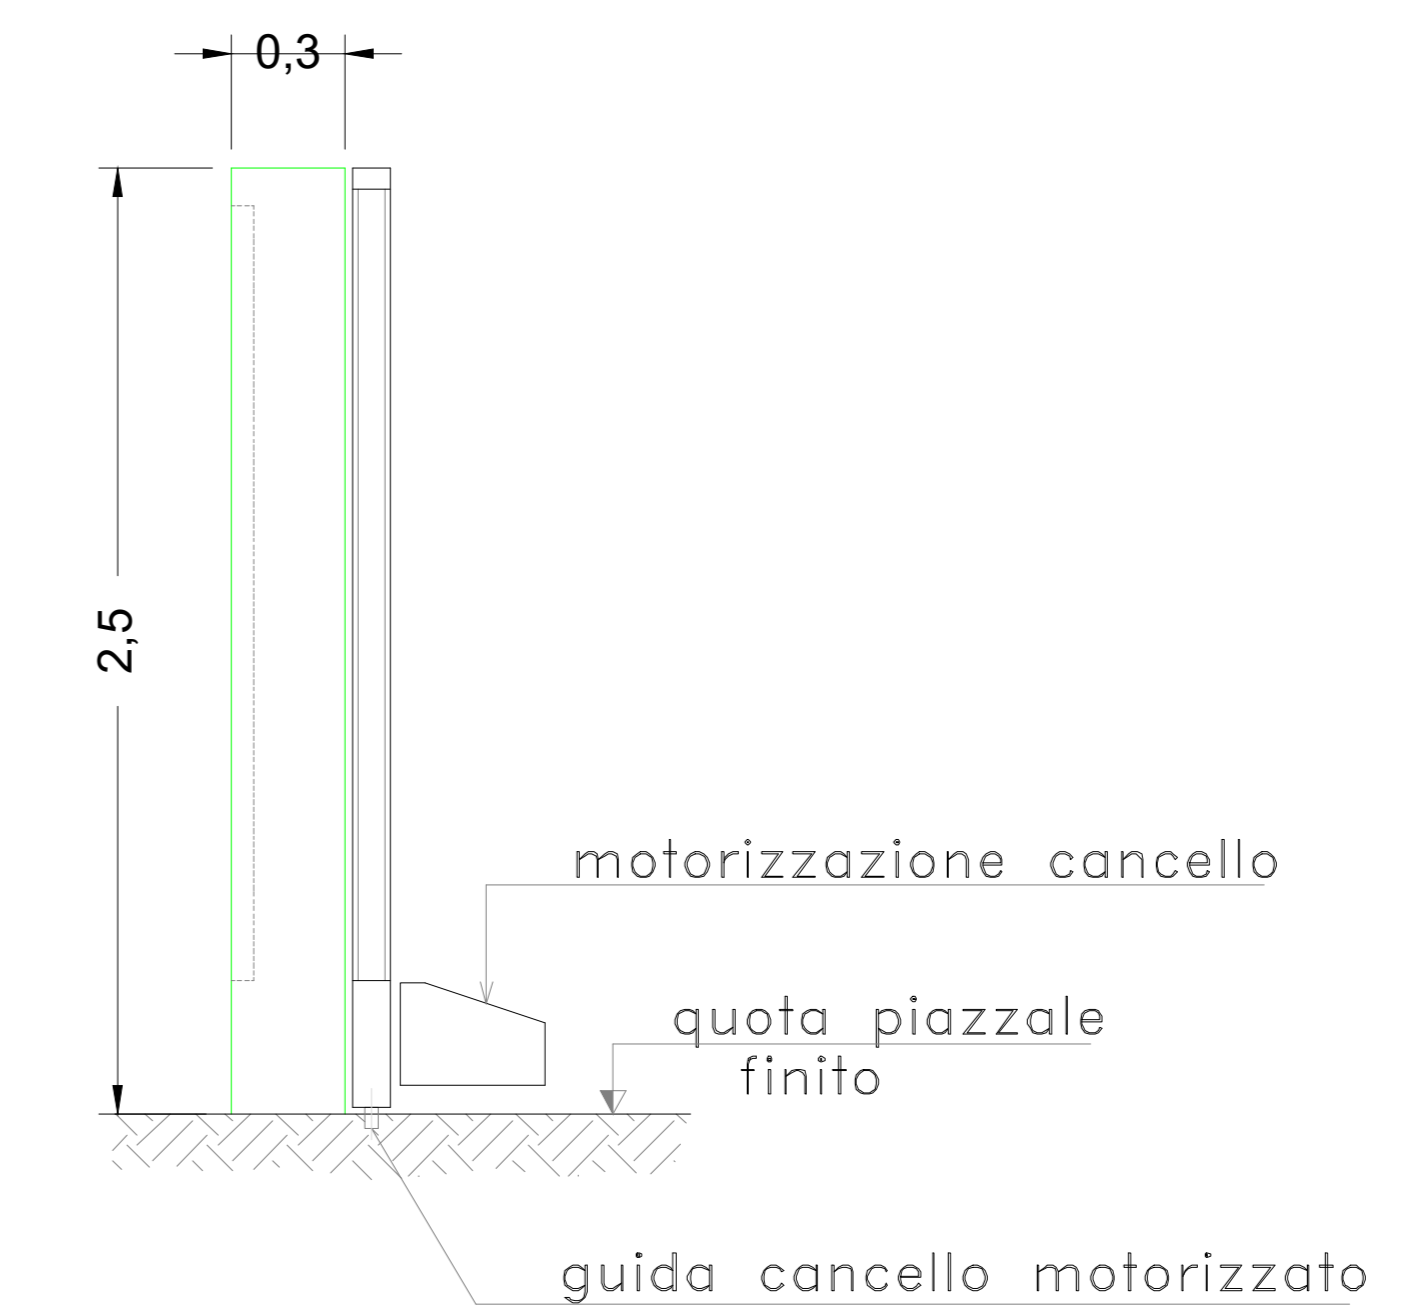

COMMITTENTE Geo Rinnovabile S.r.l. Via Sebastiano Caboto, 15 20094 Corsico (MI)		STUDIO DI PROGETTAZIONE wood.		STUDIO DI PROGETTAZIONE SCM INGEGNERIA	
REVISIONI					
0	Apr-22	EMESSO PER ITER AUTORIZZATIVO	DC	MA	RM
REV.	DATE	DESCRIPTION	BY	CHK	APP.
Nuova stazione elettrica di trasformazione della RTN 380/150/36 kV denominata "Olmedo", da inserire in entrata-uscita alla linea RTN a 380 kV "Fiumesanto Carbo - Ittiri"			APPROVED FOR CONSTRUCTION DWG. REV. DATE SIGNATURE		
Comune di Sassari (SS)			ORDER N° SUPPLIER		
PROGETTO DEFINITIVO IMPIANTO DI RETE			CONTRACT N°		
OBJECT: Tav.28 Particolare cancello			SUBPROJECT CODE: THIS DWG. SUPERSEDES BY		SCALE 1:20
Questo documento è di proprietà di Geo Rinnovabile S.r.l. e il detentore certifica che il documento è stato ricevuto legalmente. Ogni utilizzo, riproduzione o divulgazione del documento deve essere oggetto di specifica autorizzazione da parte di Geo Rinnovabile S.r.l.					
CAD FILE NAME:			SHEET of		REV. APP.