## Assetto attuale - Linea aerea esistente "Fiumesanto Carbo - Ittiri"

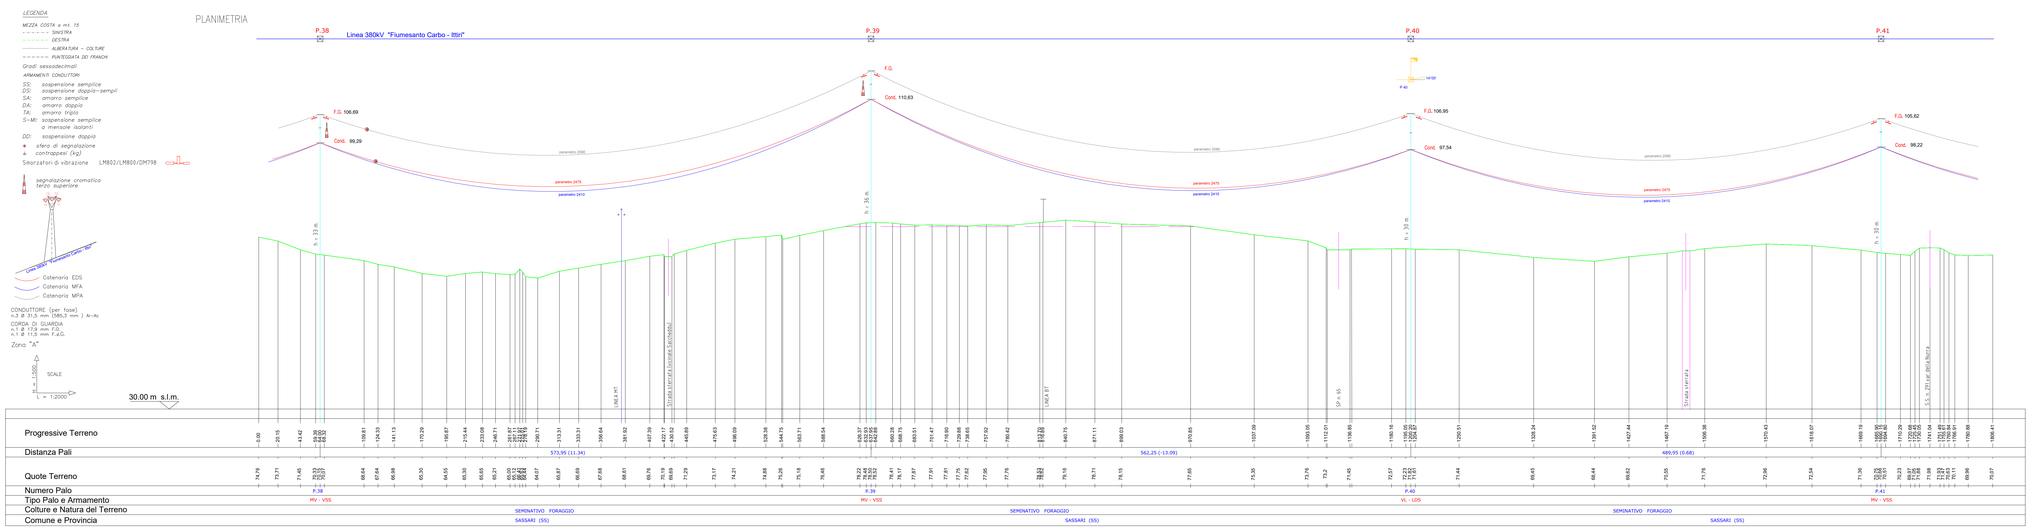


## Assetto futuro - Linea aerea esistente "Fiumesanto Carbo - Ittiri"

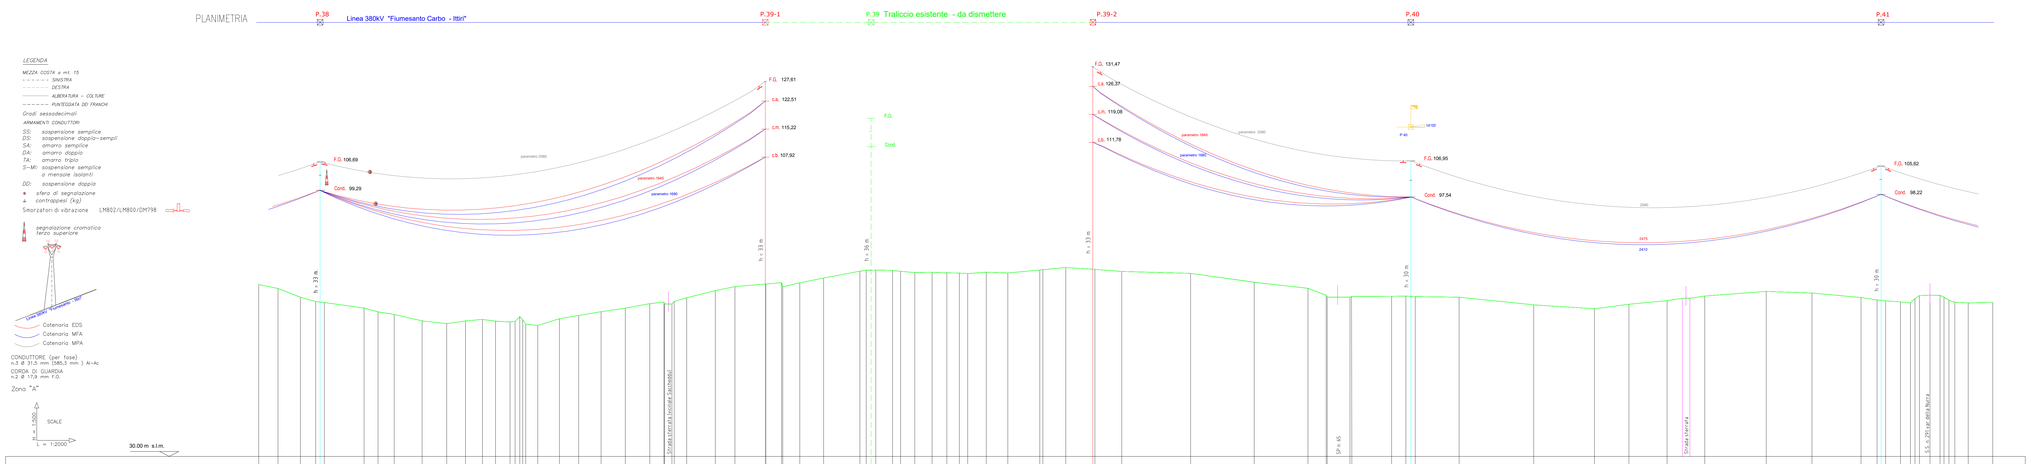


COMMITTENTE

**Geo Rinnovabile S.r.l.**
Via Sebastiano Caboto,15
20094 Corsico (MI)

STUDIO DI PROGETTAZIONE

wood.

SCM INGEGNERIA

| REV. | DATE | DESCRIPTION | BY | CHD | APP. |
|---|---|---|---|---|---|
| 0 | Ago-22 | EMESSO PER ITER AUTORIZZATIVO | DC | MA | RM |

REVISIONS

**Nuova stazione elettrica di trasformazione della RTN 380/150/36 kV denominata "Olmedo", da inserire in entra - esce alla linea RTN a 380 kV "Fiumesanto Carbo - Ittiri"**

**Comune di Sassari (SS)**

**PROGETTO DEFINITIVO IMPIANTO DI RETE**

OBJECT:

**Tav.32a**
**Profili altimetrici raccordi aerei 380 kV - Linea 380 kV "Fiumesanto Carbo - Ittiri"**

Questo documento è di proprietà di Geo Rinnovabile S.r.l. e il detentore certifica che il documento è stato ricevuto legalmente.
Ogni utilizzo, riproduzione o divulgazione del documento deve essere oggetto di specifico autorizzazione da parte di Geo Rinnovabile S.r.l.

APPROVED FOR CONSTRUCTION
DWG. REV. DATE
SIGNATURE
ORDER N°
SUPPLIER
CONTRACT N°
SUBPROJECT CODE:
THIS DWG. SUPERSEDED BY
THIS DWG. SUPERSEDES
SCALE 1:2000
FWI DWG N°
REV.
SHEET OF
CAD FILE NAME:
841x1300