


Comuni di Deliceto e Ascoli di Satriano



Regione Puglia



Provincia di Foggia

 

Committente:

RWE

RENEWABLES ITALIA S.R.L.
Via Andrea Doria, 41/G - 00192 Roma
P.IVA/C.F. 06400370968
pec:rwerenewablesitaliasrl@legalmail.it

Titolo del Progetto:

Impianto per la produzione di energia elettrica da fonte Fotovoltaica Integrato con l'Agricoltura, avente Potenza nominale DC pari a 36,544 MWp - potenza AC di immissione in RTN pari a 31,298 MWp, da realizzarsi nel Comune di Deliceto (FG) e relative opere connesse nei comuni di Deliceto (FG) e Ascoli di Satriano (FG)

Elaborato:

PIANO PARTICELLARE DI ESPROPRIO GRAFICO

Codice ID pratica A.U.:

R18W5P2

Codice dell'elaborato:

R18W5P2_PianoEsproprio_03

ID PROGETTO:		DISCIPLINA:	-	TIPOLOGIA:	D	FORMATO:	A4
--------------	--	-------------	---	------------	---	----------	----

FOGLIO:	1 di 1	SCALA:	-	Nome file:	R18W5P2_PianoEsproprio_03		
---------	--------	--------	---	------------	---------------------------	--	--

N° Documento:

223901_D_R_0183

Il Progettista:



Progettazione:



PROGETTO ENERGIA S.R.L.
Via Serra 6 83031 Ariano Irpino (AV)
Tel. +39 0825 891313
www.progettoenergia.biz - info@progettoenergia.biz



SERVIZI DI INGEGNERIA INTEGRATI
INTEGRATED ENGINEERING SERVICES

Rev:	Data Revisione	Descrizione Revisione	Redatto	Controllato	Approvato
00	29.08.2022	EMISSIONE PER AUTORIZZAZIONE	F. SPACAGNA	D. LO RUSSO	M. LO RUSSO



RENEWABLES ITALIA S.R.L.
Via Andrea Doria, 41/G - 00192 Roma
P.IVA/C.F. 06400370968
pec: rwerenewablesitaliasrl@legalmail.it



SERVITÙ DI PASSAGGIO E CAVIDOTTO
CAVIDOTTO MT



NUMERO DI PIANO - ELENCO PARTICELLE OGGETTO DI
VINCOLO PREORDINATO ALL'ESPROPRIO




LIMITE CATASTALE

Comune di: Deliceto (FG)

Foglio: 3

Particelle: 230, 439

Planimetria 1/3

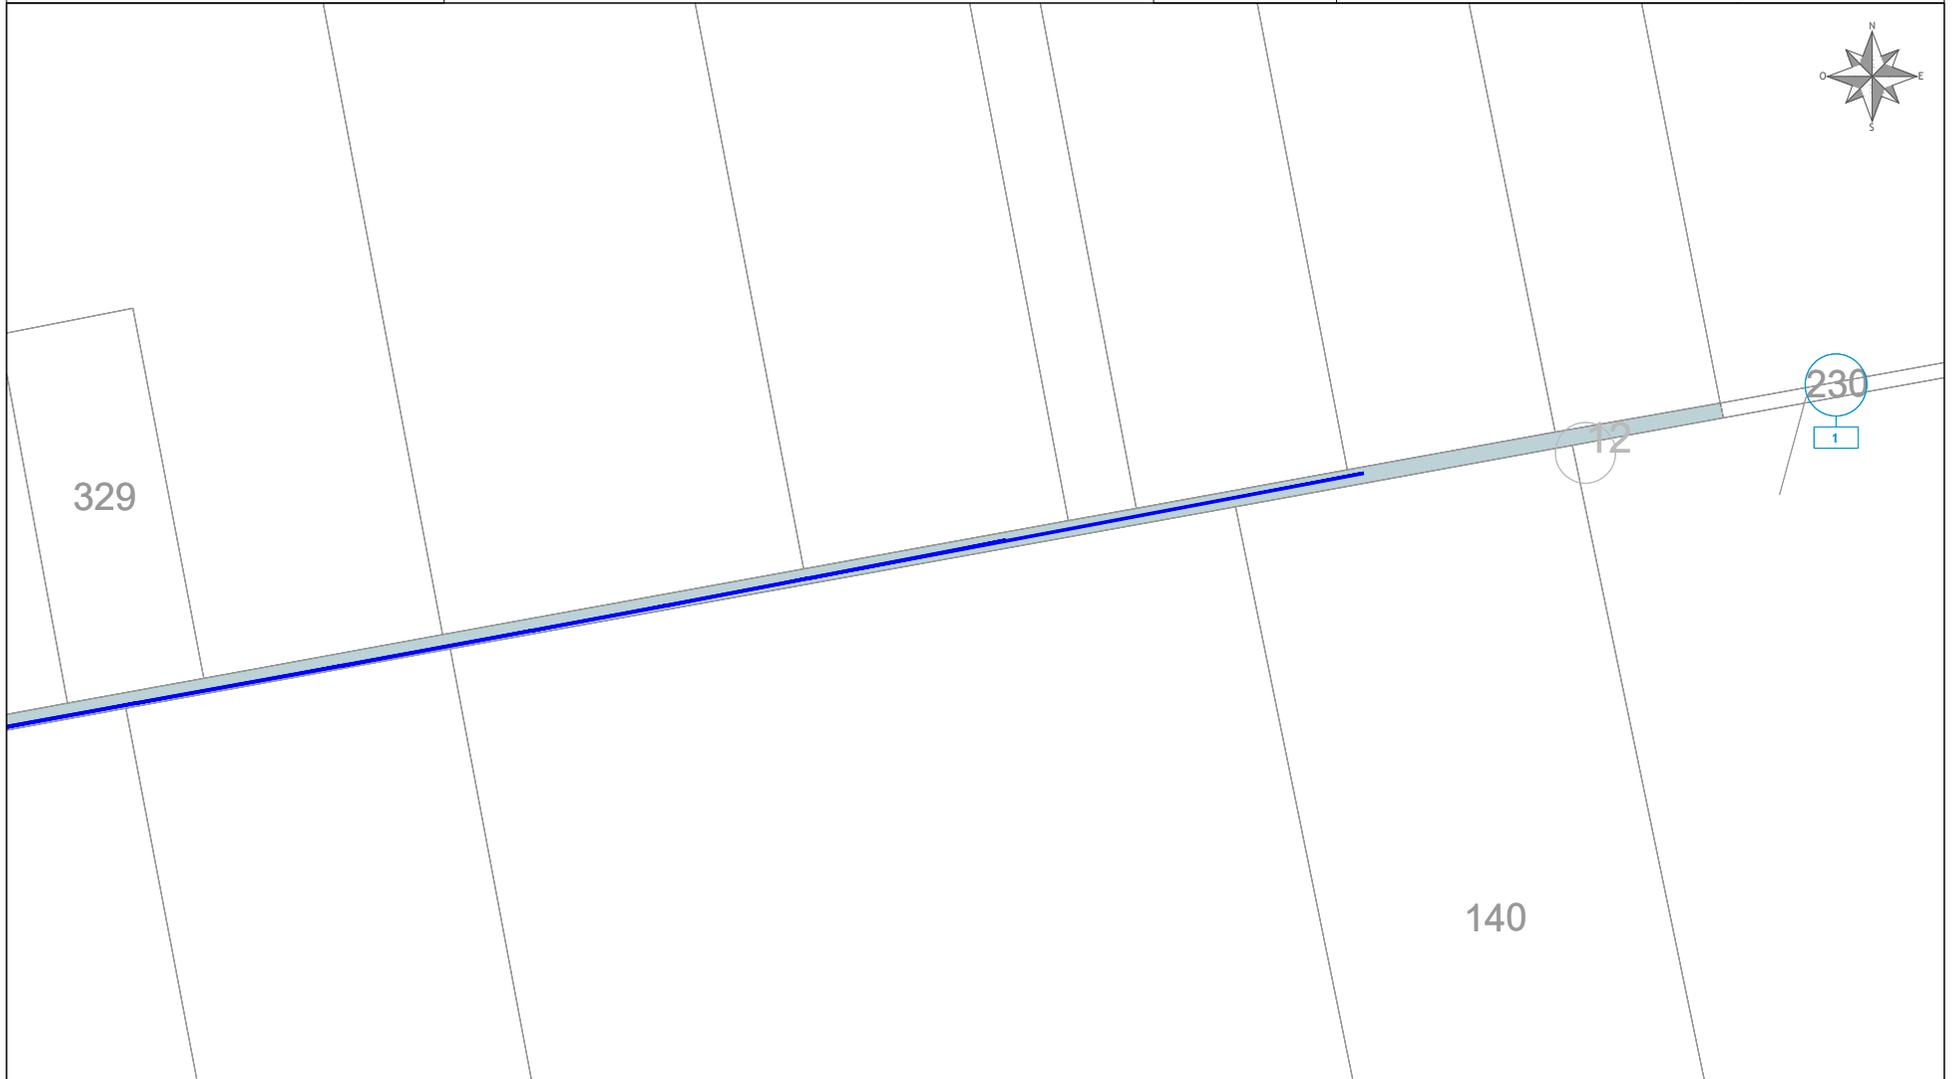



RENEWABLES ITALIA S.R.L.
Via Andrea Doria, 41/G - 00192 Roma
P.IVA/C.F. 06400370968
pec: rwerenewablesitaliasrl@legalmail.it



SERVITÙ DI PASSAGGIO E CAVIDOTTO
CAVIDOTTO MT



NUMERO DI PIANO - ELENCO PARTICELLE OGGETTO DI
VINCOLO PREORDINATO ALL'ESPROPRIO




LIMITE CATASTALE

Comune di: Deliceto (FG)

Foglio: 3

Particelle: 230, 439

Planimetria 2/3

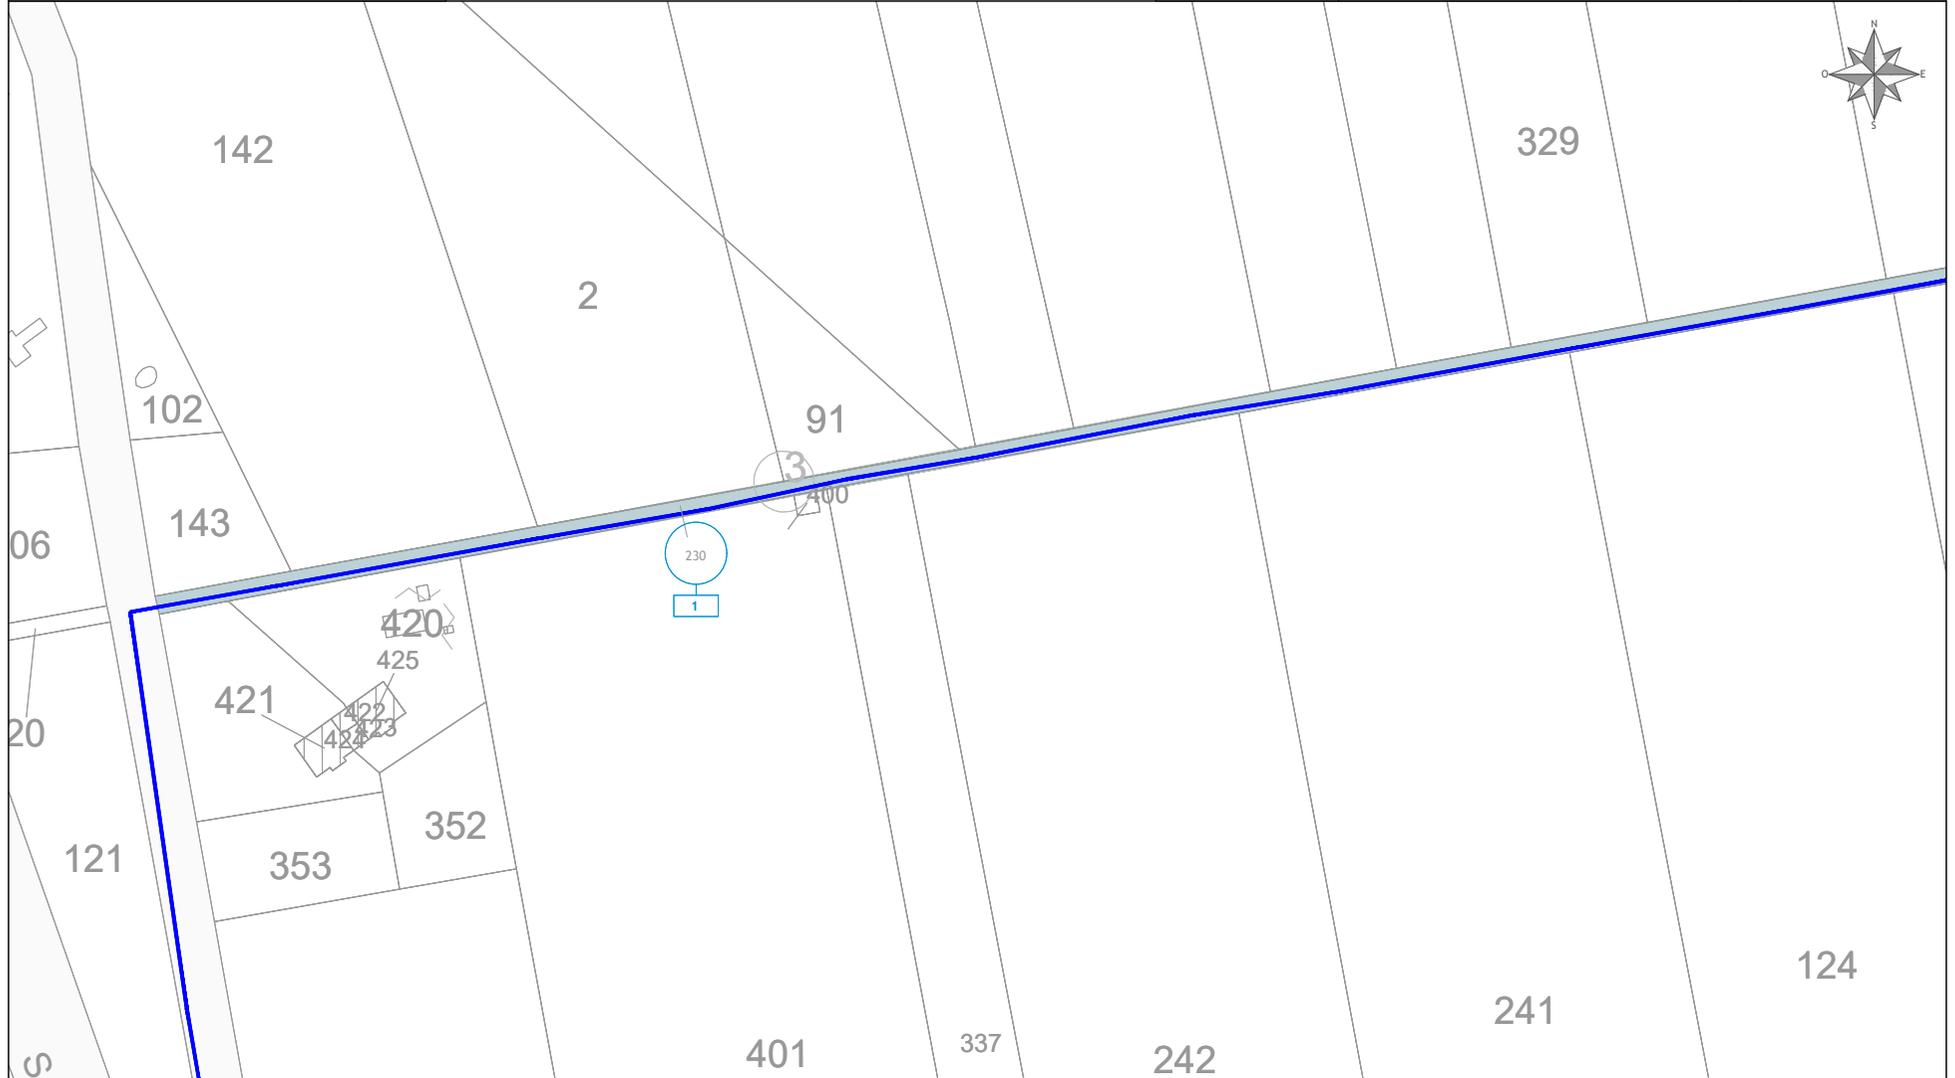



RENEWABLES ITALIA S.R.L.
Via Andrea Doria, 41/G - 00192, Roma
P.IVA/C.F. 06400370968
pec: rwerenewablesitaliasrl@legalmail.it



SERVITÙ DI PASSAGGIO E CAVIDOTTO
CAVIDOTTO MT



NUMERO DI PIANO - ELENCO PARTICELLE OGGETTO DI
VINCOLO PREORDINATO ALL'ESPROPRIO



LIMITE CATASTALE

Comune di: Deliceto (FG)

Foglio: 3

Particelle: 230, 439

Planimetria 3/3





RENEWABLES ITALIA S.R.L.
Via Andrea Doria, 41/G - 00192, Roma
P.IVA/C.F. 06400370968
pec: rwerenewablesitaliasrl@legalmail.it



SERVITÙ DI PASSAGGIO E CAVIDOTTO
CAVIDOTTO MT



NUMERO DI PIANO - ELENCO PARTICELLE OGGETTO DI
VINCOLO PREORDINATO ALL'ESPROPRIO




LIMITE CATASTALE

Comune di: Ascoli di Satriano (FG)

Foglio: 21

Particelle: 125,126,281,282,277,283,278

Planimetria 1/2

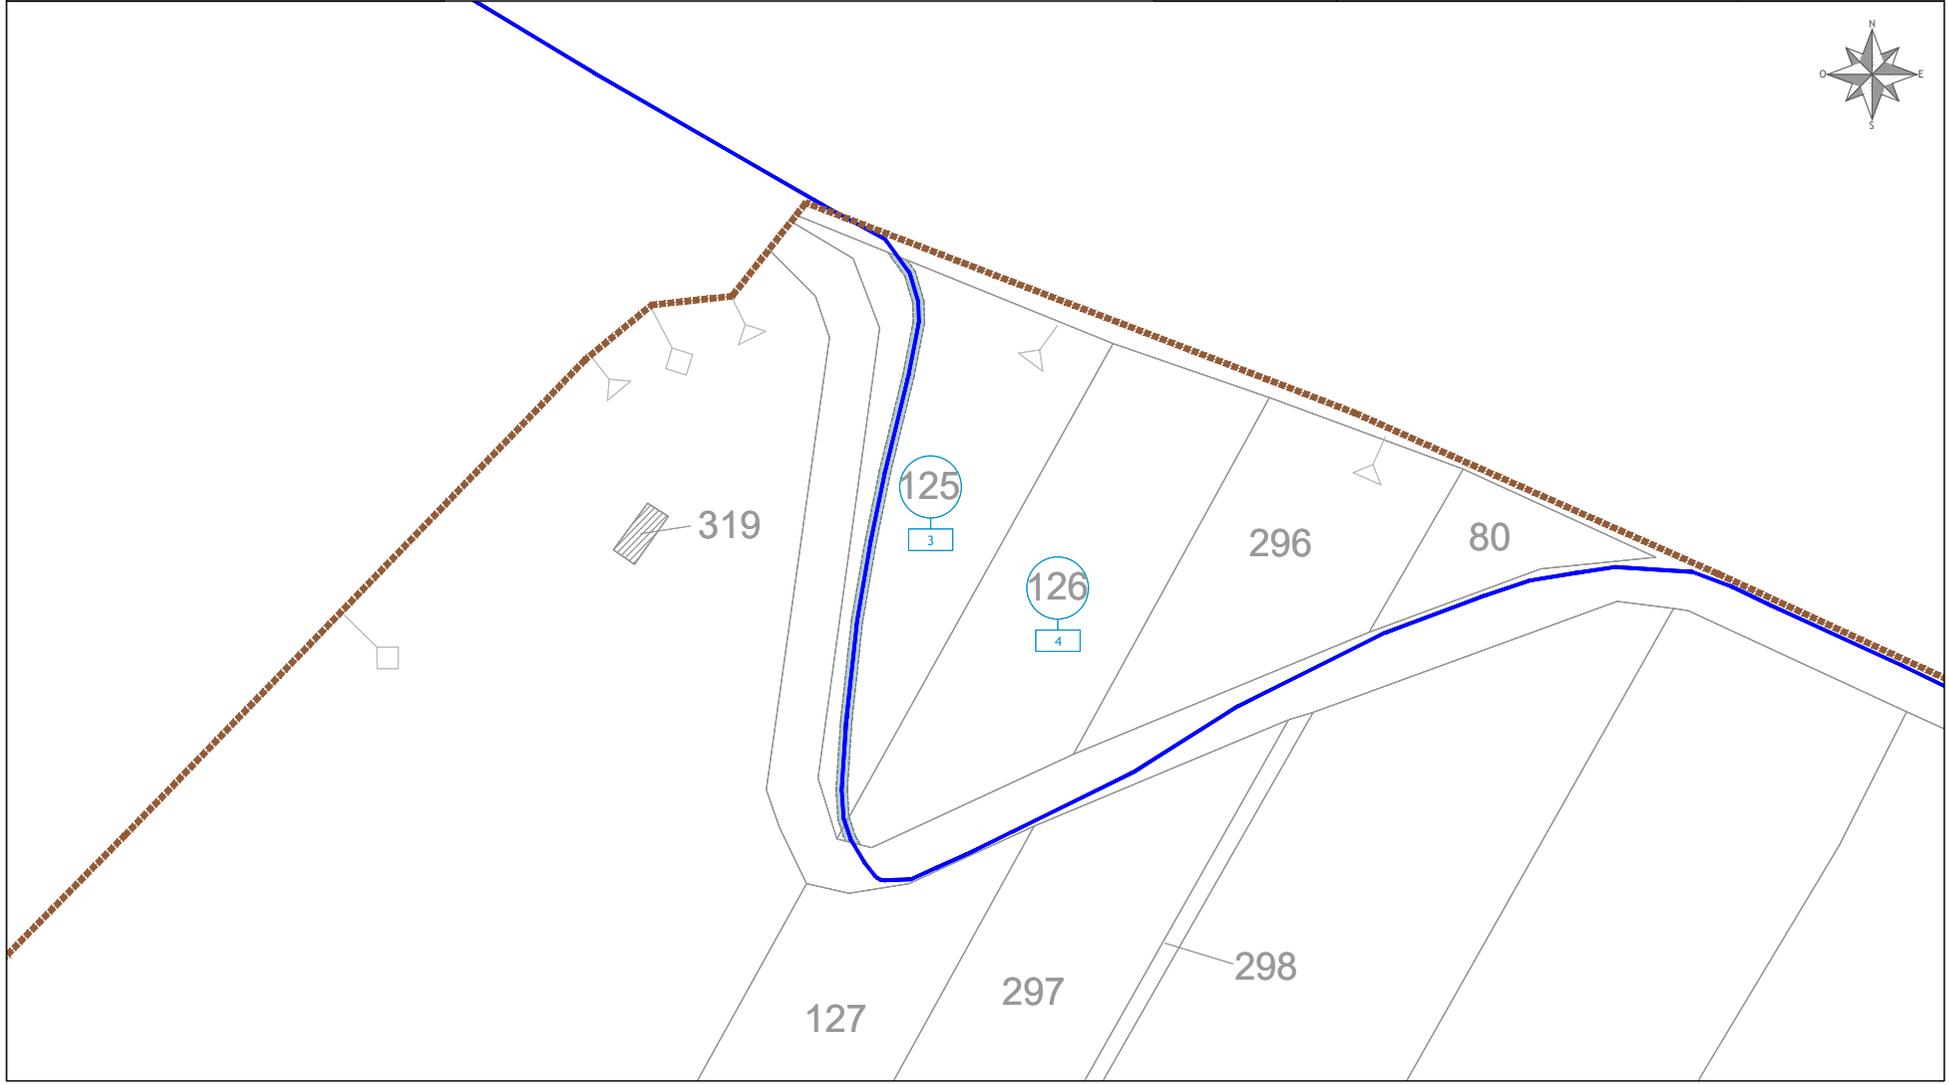



RENEWABLES ITALIA S.R.L.
Via Andrea Doria, 41/G - 00192 Roma
P.IVA/C.F. 06400370968
pec: rwerenewablesitaliasrl@legalmail.it



SERVITÙ DI PASSAGGIO E CAVIDOTTO
CAVIDOTTO MT



NUMERO DI PIANO - ELENCO PARTICELLE OGGETTO DI
VINCOLO PREORDINATO ALL'ESPROPRIO




LIMITE CATASTALE

Comune di: Ascoli di Satriano (FG)

Foglio: 21

Particelle: 125,126,281,282,277,283,278

Planimetria 2/2

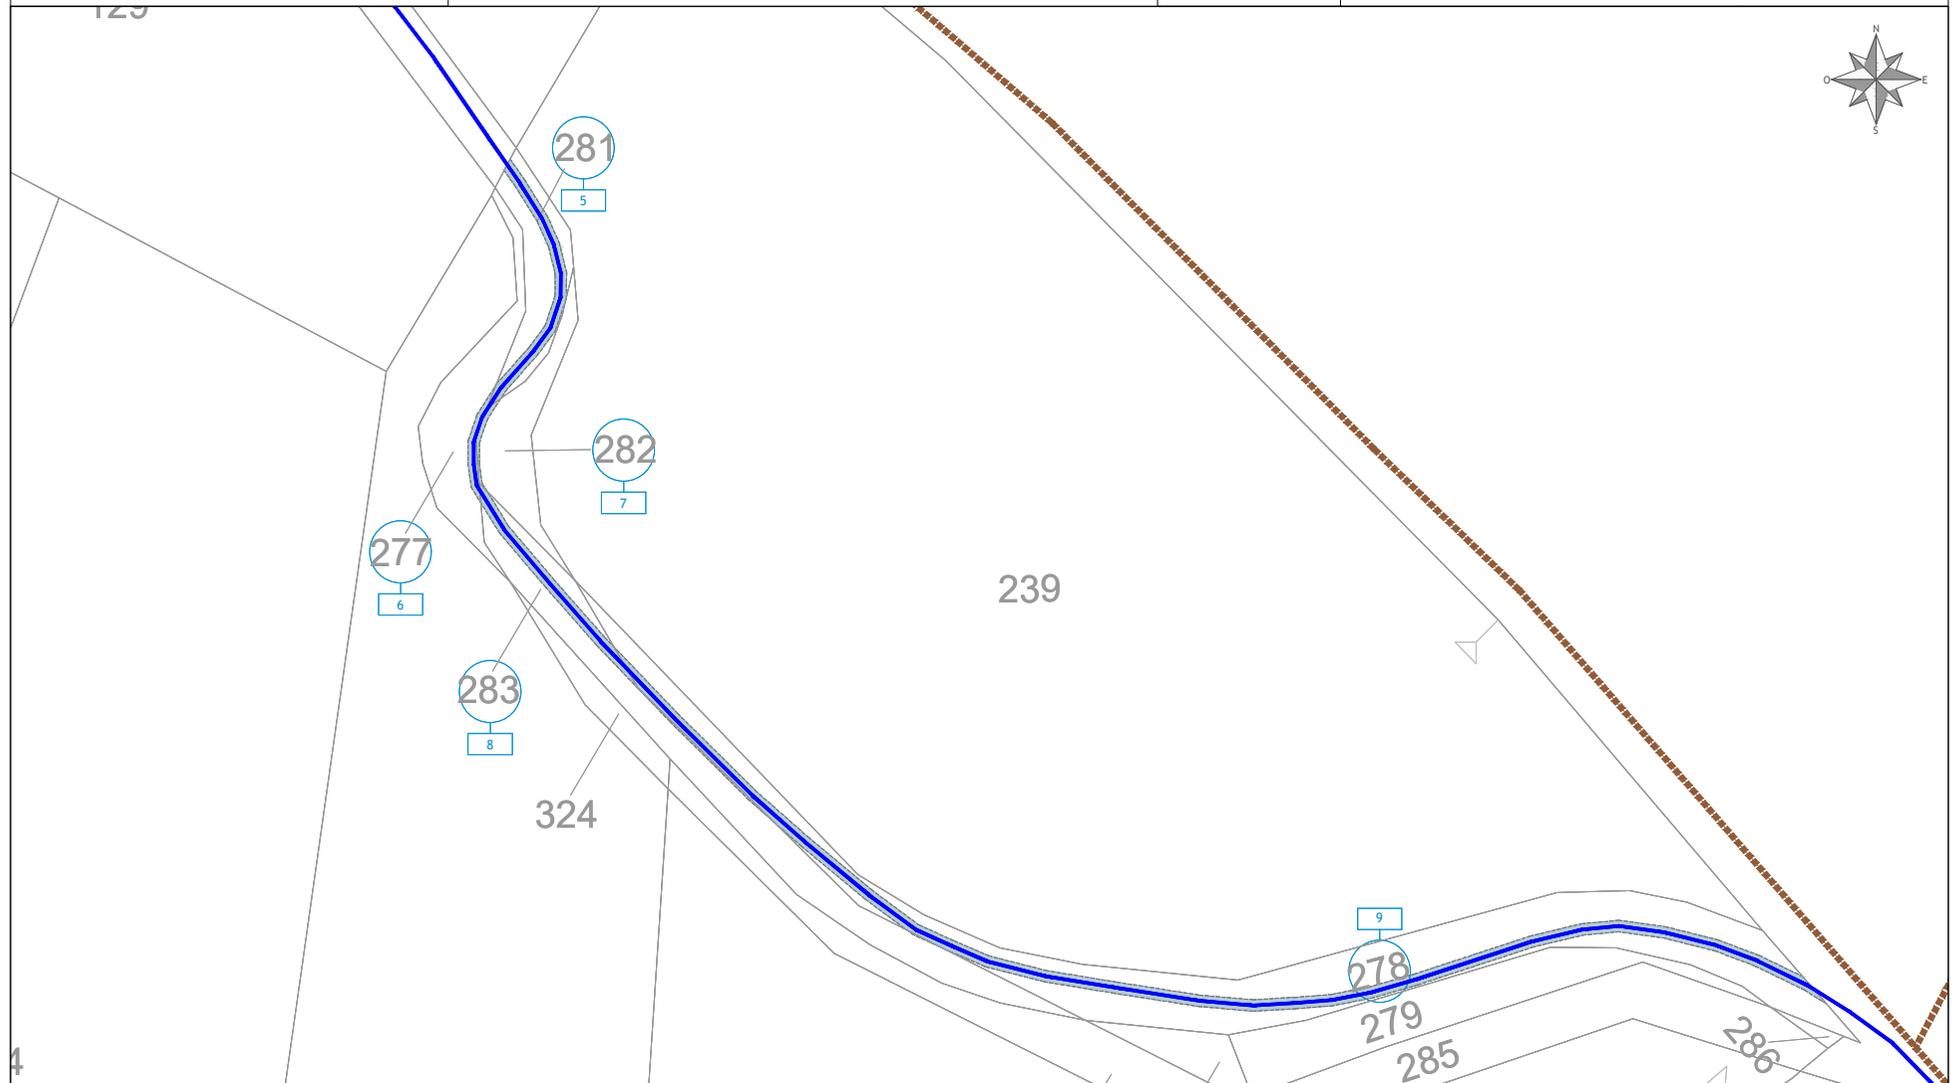



RENEWABLES ITALIA S.R.L.
Via Andrea Doria, 41/G - 00192, Roma
P.IVA/C.F. 06400370968
pec: rwerenewablesitaliasrl@legalmail.it



SERVITÙ DI PASSAGGIO E CAVIDOTTO



CAVIDOTTO



NUMERO DI PIANO - ELENCO PARTICELLE OGGETTO DI VINCOLO PREORDINATO ALL'ESPROPRIO




LIMITE CATASTALE

Comune di: Ascoli di Satriano (FG)

Foglio: 22


Particelle: 128, 16, 244

Planimetria 1/5

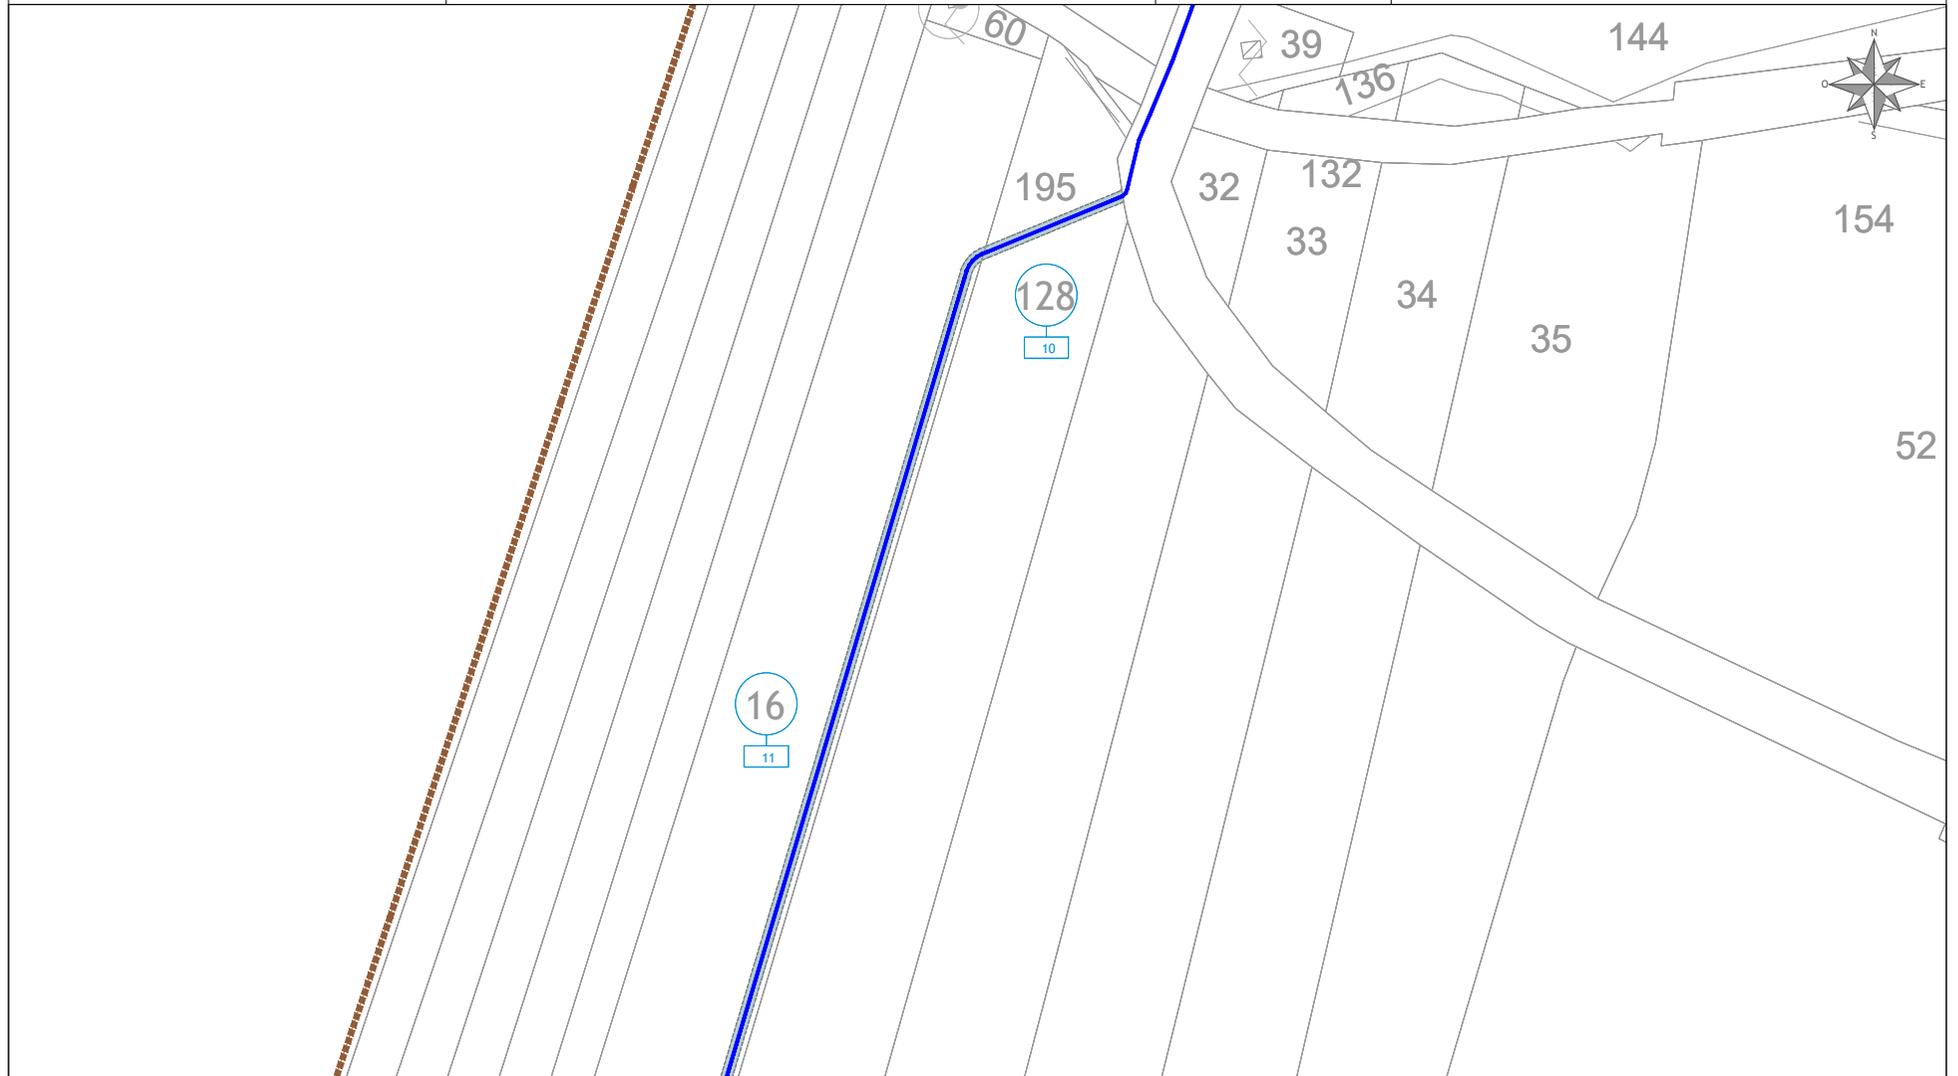



RENEWABLES ITALIA S.R.L.
Via Andrea Doria, 41/G - 00192 Roma
P.IVA/C.F. 06400370968
pec: rwerenewablesitaliasrl@legalmail.it

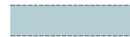

SERVITÙ DI PASSAGGIO E CAVIDOTTO



CAVIDOTTO



NUMERO DI PIANO - ELENCO PARTICELLE OGGETTO DI
VINCOLO PREORDINATO ALL'ESPROPRIO




LIMITE CATASTALE

Comune di: Ascoli di Satriano (FG)

Foglio: 22


Particelle: 128, 16, 244

Planimetria 2/5

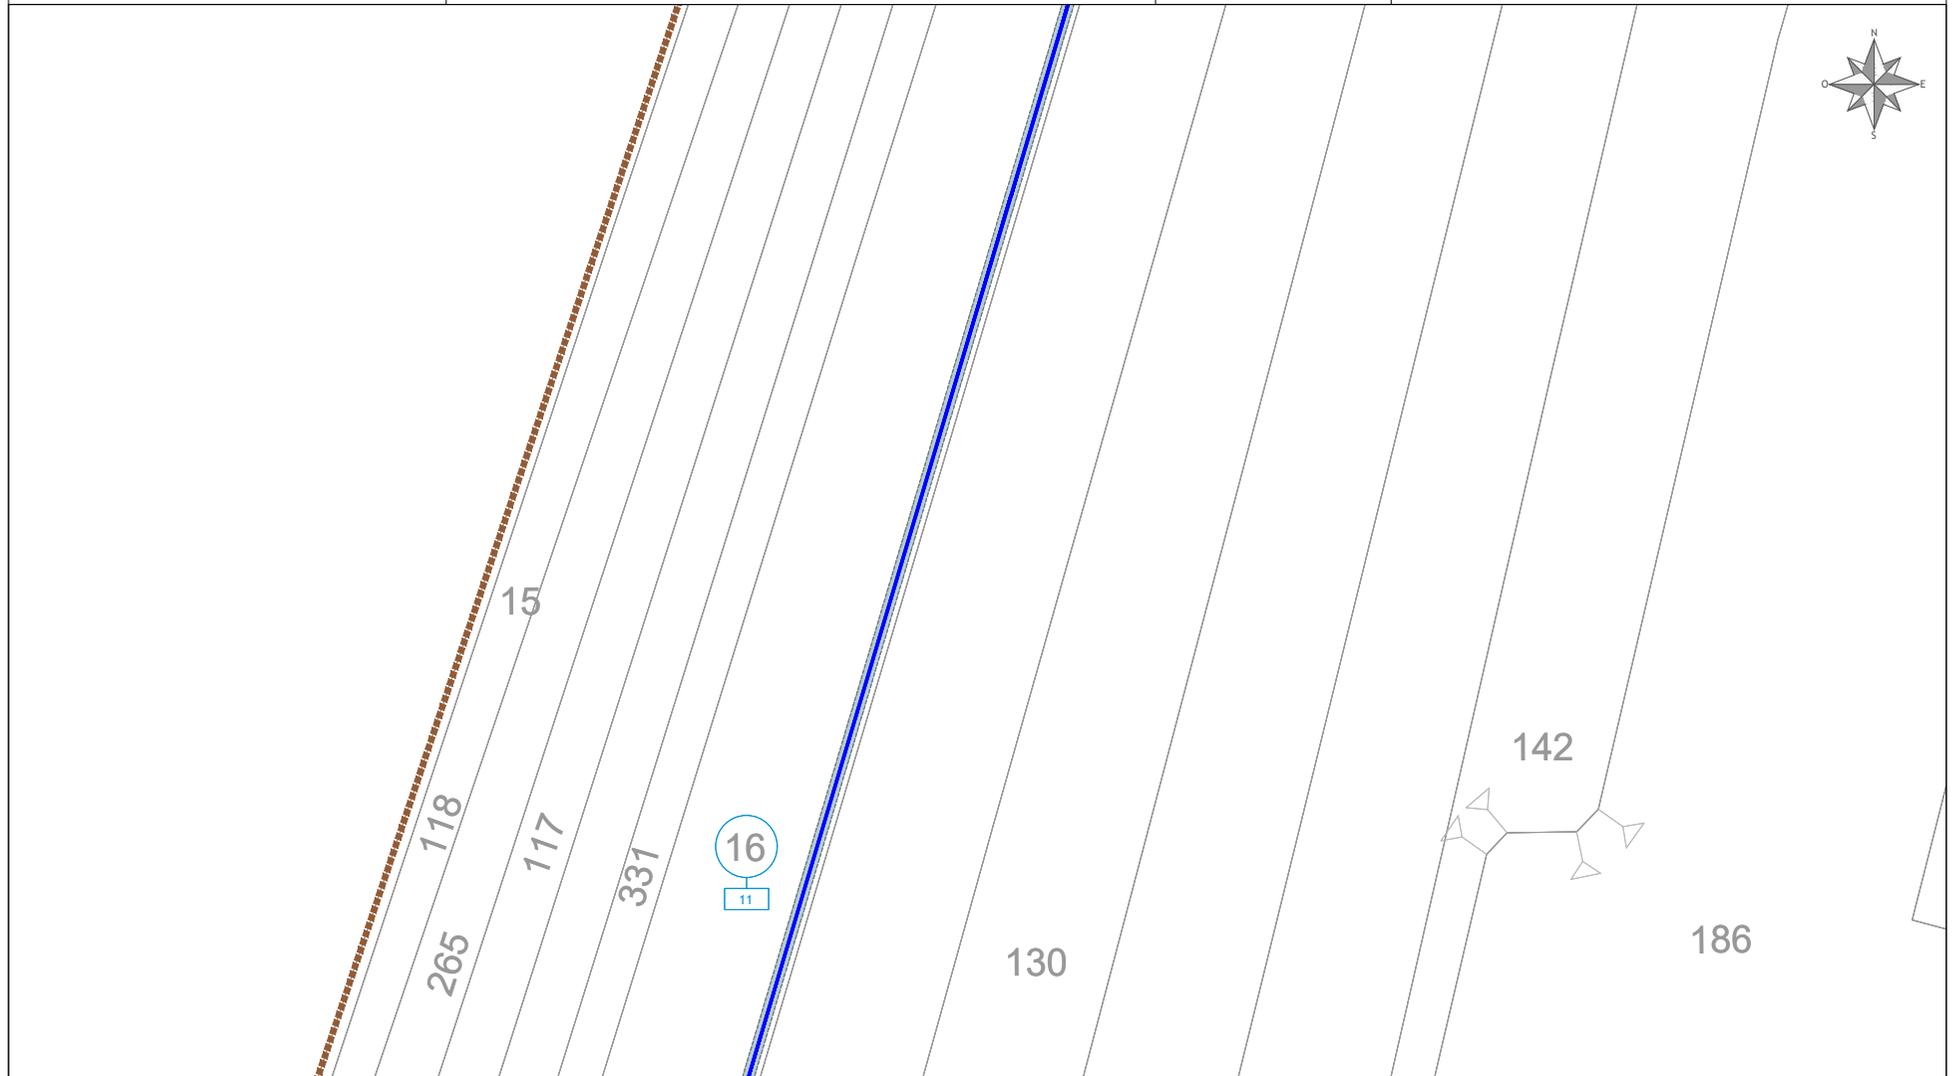



RENEWABLES ITALIA S.R.L.
Via Andrea Doria, 41/G - 00192 Roma
P.IVA/C.F. 06400370968
pec: rwerenewablesitaliasrl@legalmail.it

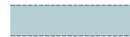

SERVITÙ DI PASSAGGIO E CAVIDOTTO



CAVIDOTTO



NUMERO DI PIANO - ELENCO PARTICELLE OGGETTO DI
VINCOLO PREORDINATO ALL'ESPROPRIO




LIMITE CATASTALE

Comune di: Ascoli di Satriano (FG)

Foglio: 22

Particelle: 128, 16, 244

Planimetria 3/5

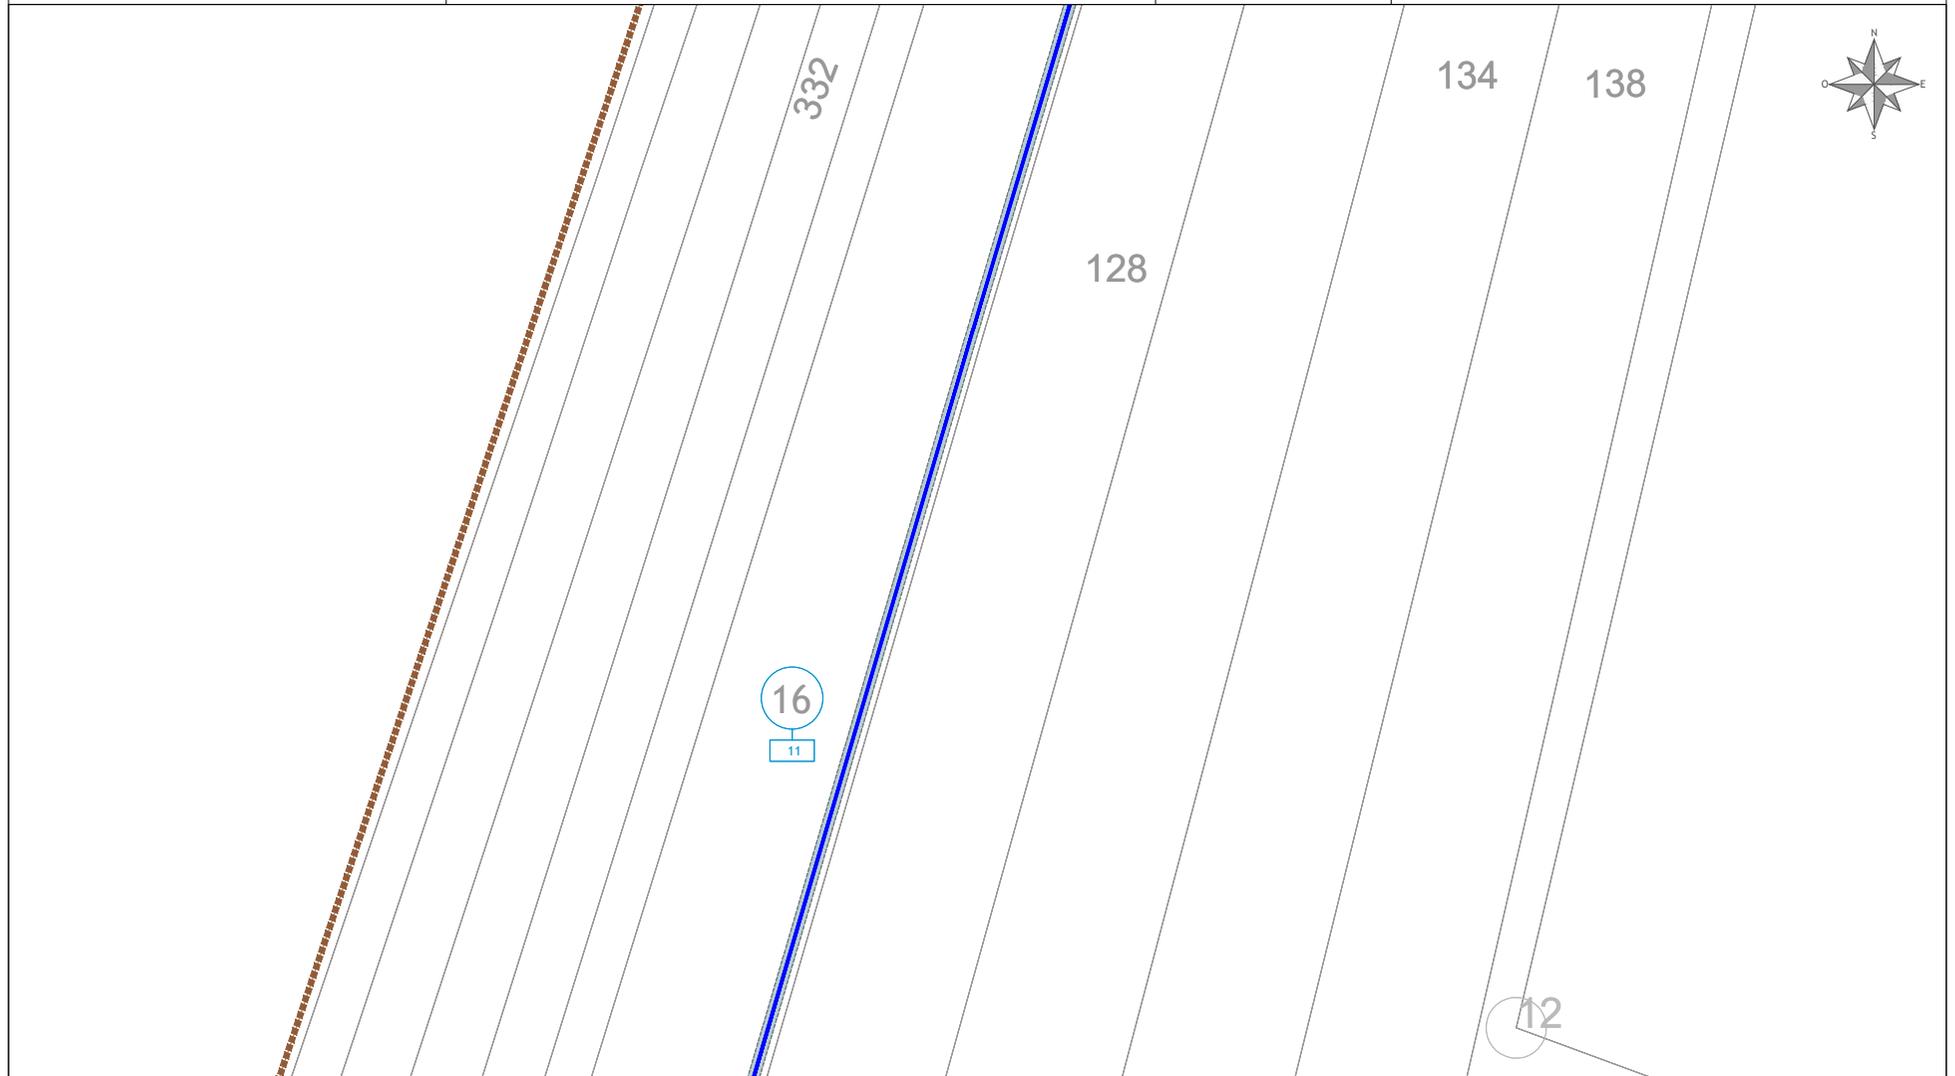



RENEWABLES ITALIA S.R.L.
Via Andrea Doria, 41/G - 00192 Roma
P.IVA/C.F. 06400370968
pec: rwerenewablesitaliasrl@legalmail.it



SERVITÙ DI PASSAGGIO E CAVIDOTTO



CAVIDOTTO



NUMERO DI PIANO - ELENCO PARTICELLE OGGETTO DI VINCOLO PREORDINATO ALL'ESPROPRIO




LIMITE CATASTALE

Comune di: Ascoli di Satriano (FG)

Foglio: 22

Particelle: 128, 16, 244

Planimetria 4/5

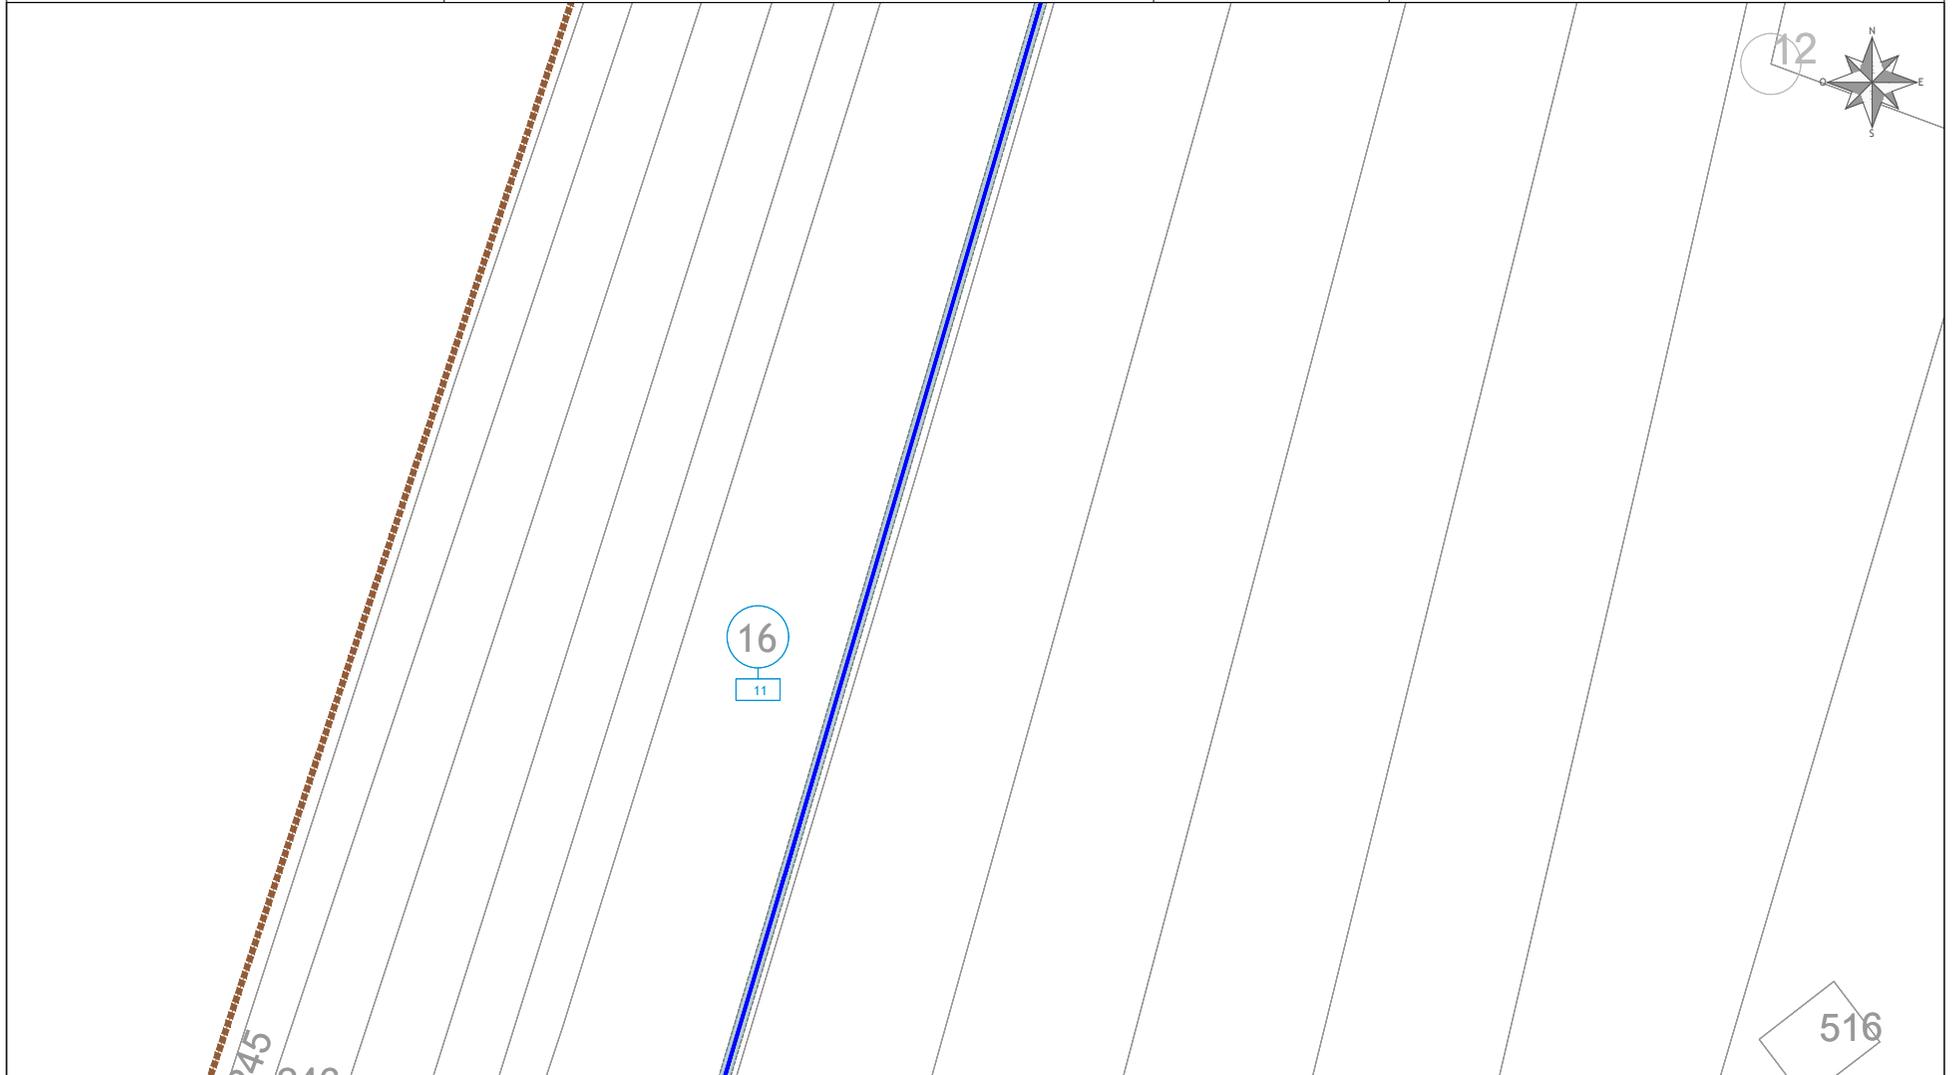



RENEWABLES ITALIA S.R.L.
Via Andrea Doria, 41/G - 00192 Roma
P.IVA/C.F. 06400370968
pec: rwerenewablesitaliasrl@legalmail.it



SERVITÙ DI PASSAGGIO E CAVIDOTTO



CAVIDOTTO



NUMERO DI PIANO - ELENCO PARTICELLE OGGETTO DI VINCOLO PREORDINATO ALL'ESPROPRIO




LIMITE CATASTALE

Comune di: Ascoli di Satriano (FG)

Foglio: 22


Particelle: 128, 16, 244

Planimetria 5/5

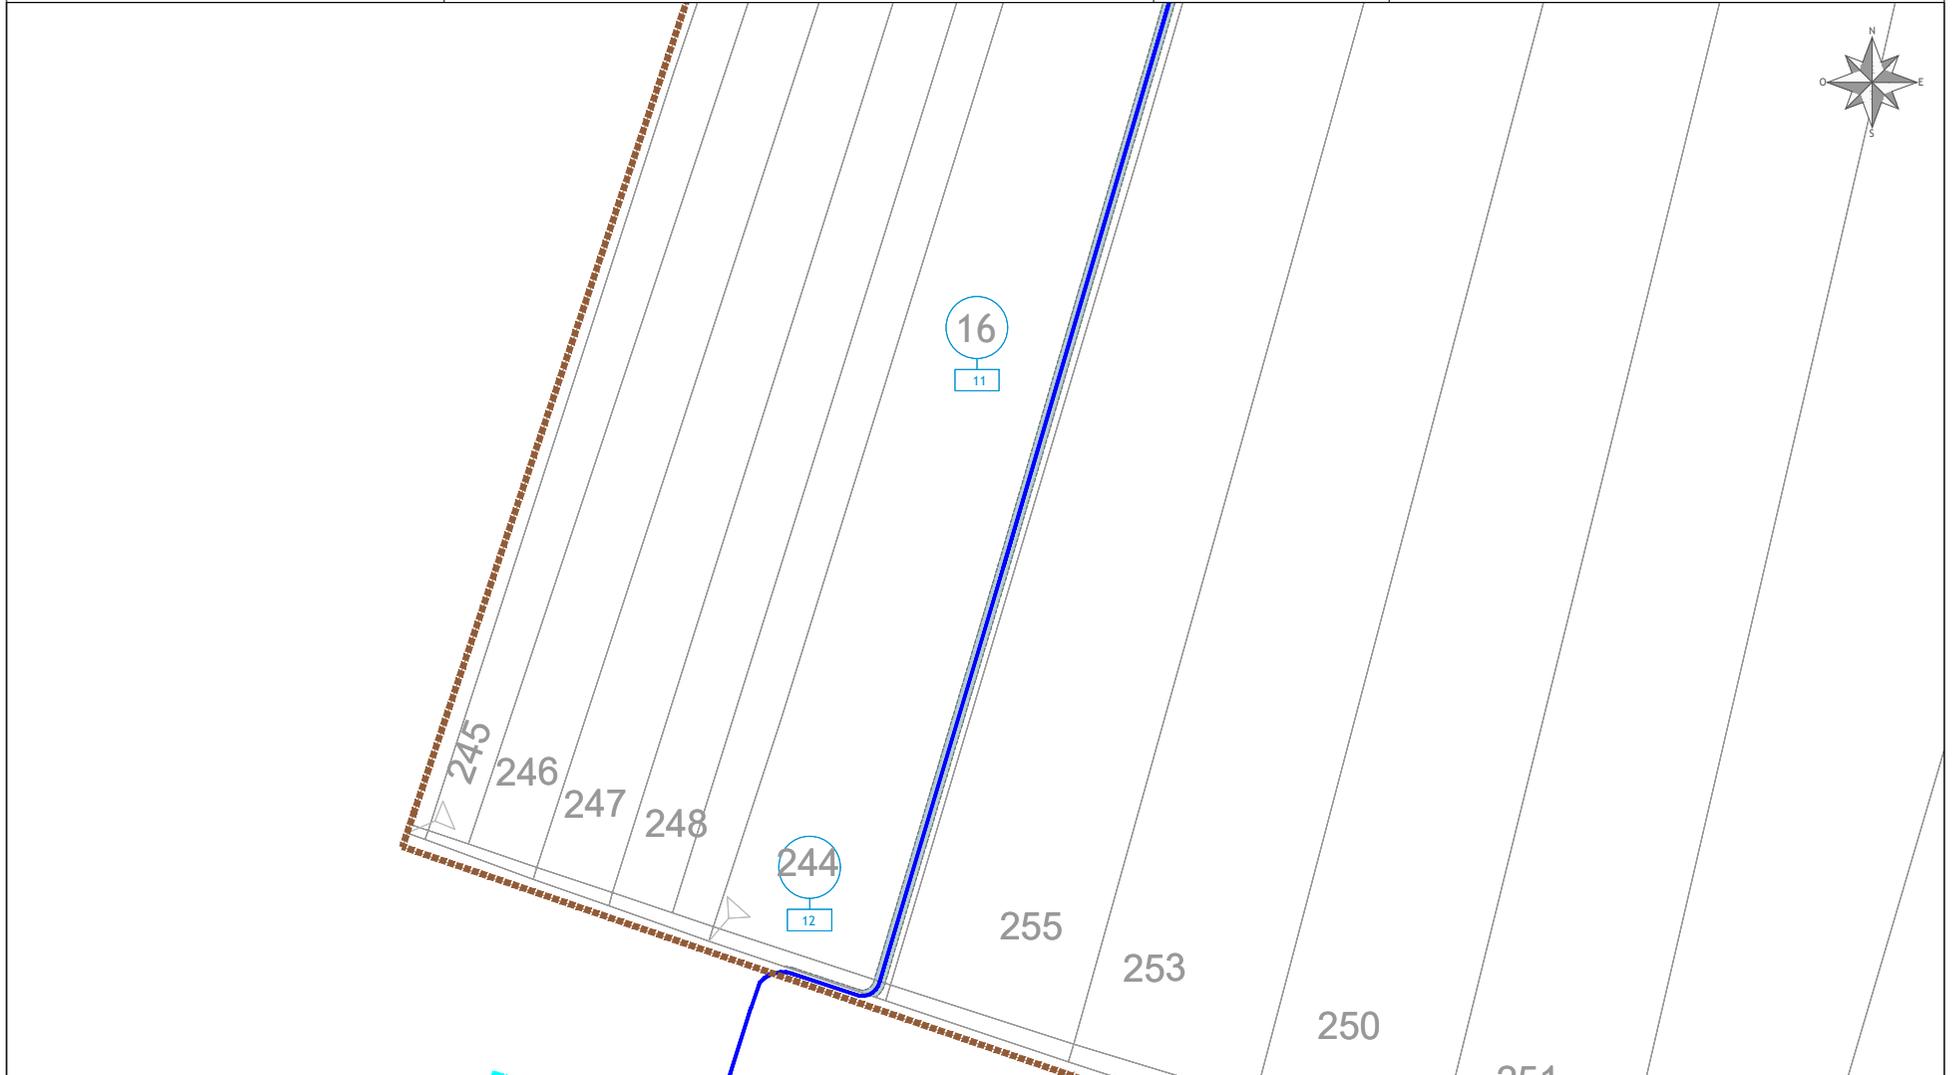



RENEWABLES ITALIA S.R.L.
Via Andrea Doria, 41/G - 00192, Roma
P.IVA/C.F. 06400370968
pec: rwerenewablesitaliasrl@legalmail.it

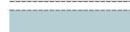
-  ESPROPRIO
-  SERVITÙ DI PASSAGGIO E CAVIDOTTO
-  CAVIDOTTO MT
-  CAVIDOTTO AT
-  FUTURA STAZIONE ELETTRICA DI CAIAZZO
-  NUMERO DI PIANO - ELENCO PARTICELLE OGGETTO DI VINCOLO PREORDINATO ALL'ESPROPRIO
-  LIMITE CATASTALE

Comune di: Ascoli di Satriano (FG)

Foglio: 57

Particelle: 17, 18, 86

Planimetria 1/2

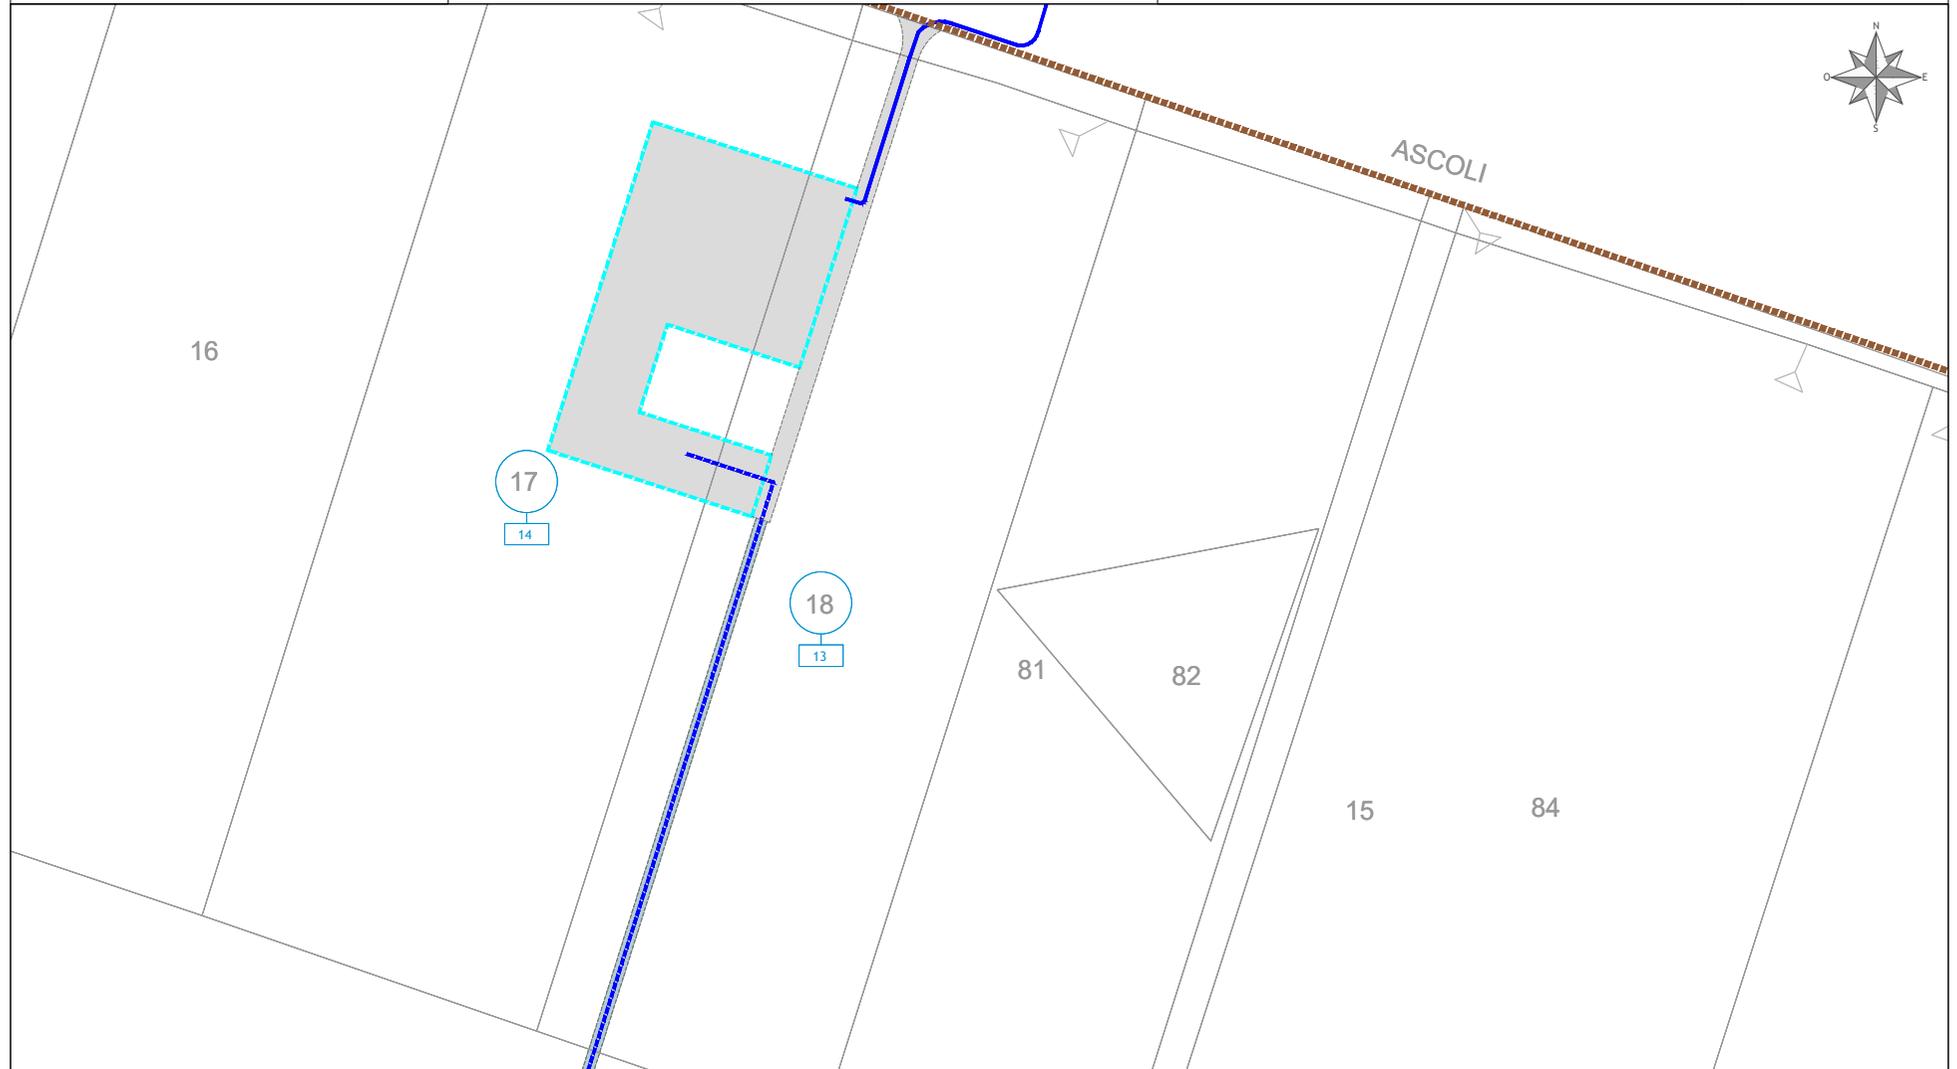



RENEWABLES ITALIA S.R.L.
Via Andrea Doria, 41/G - 00192, Roma
P.IVA/C.F. 06400370968
pec: rwerenewablesitaliasrl@legalmail.it



ESPROPRIO
SERVITÙ DI PASSAGGIO E CAVIDOTTO
CAVIDOTTO MT
CAVIDOTTO AT
AMPLIAMENTO RTN
NUMERO DI PIANO - ELENCO PARTICELLE OGGETTO DI
VINCOLO PREORDINATO ALL'ESPROPRIO
LIMITE CATASTALE

Comune di: Ascoli di Satriano (FG)

Foglio: 57

Particelle: 17, 18, 86

Planimetria 2/2

