




SEZIONE A-A

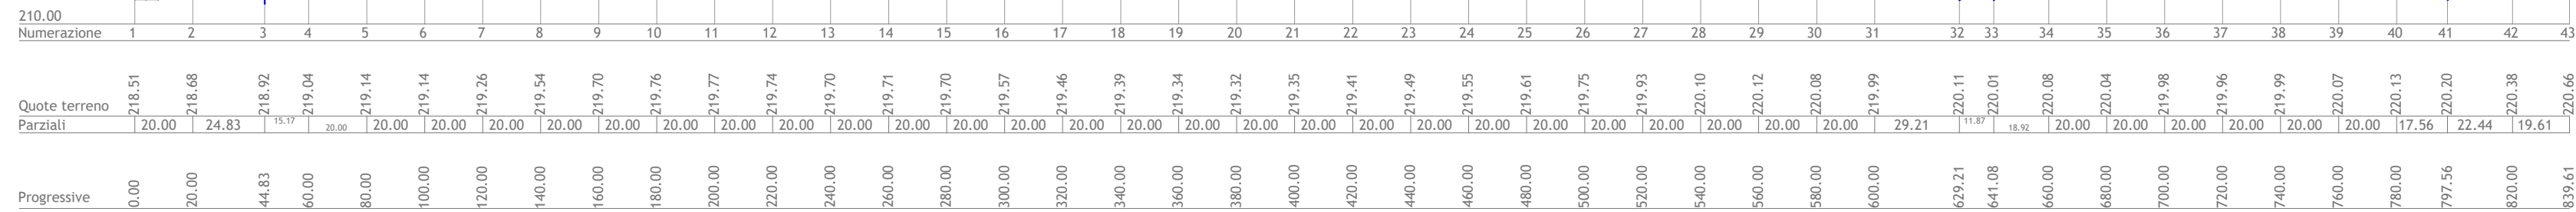


SEZIONE B-B

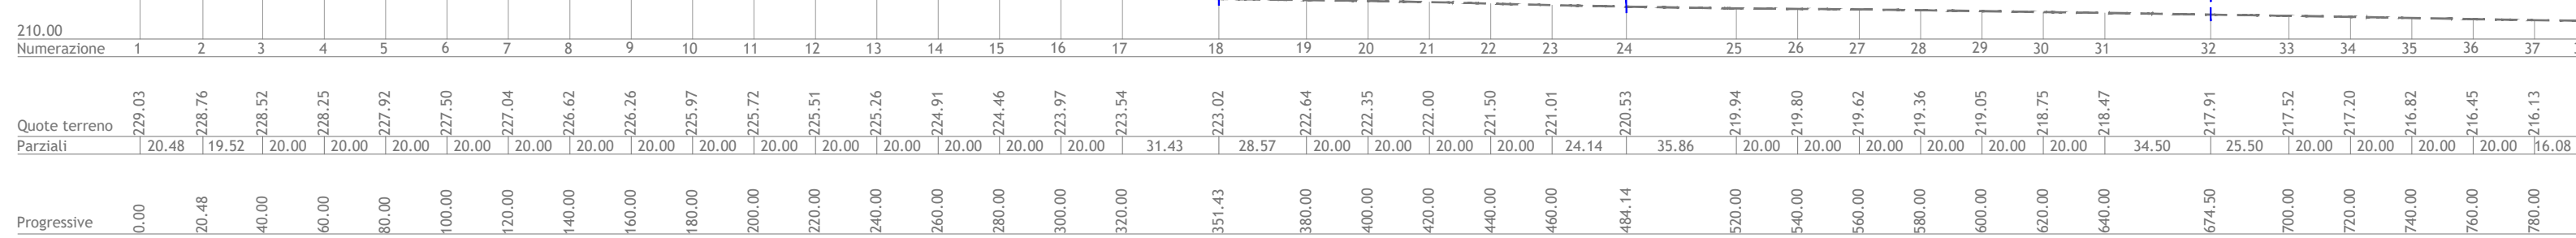


SEZIONE C-C

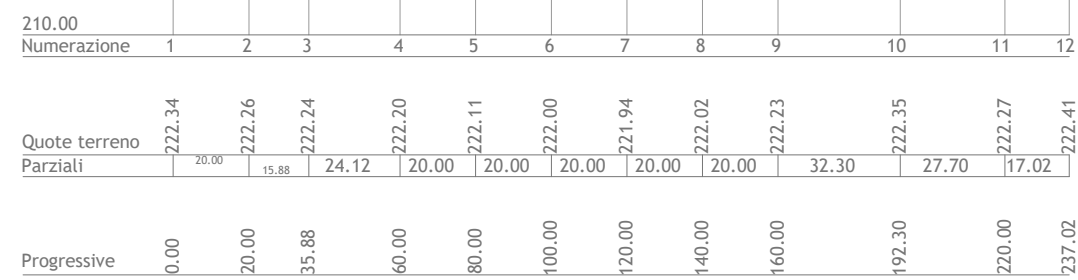


SEZIONE D-D

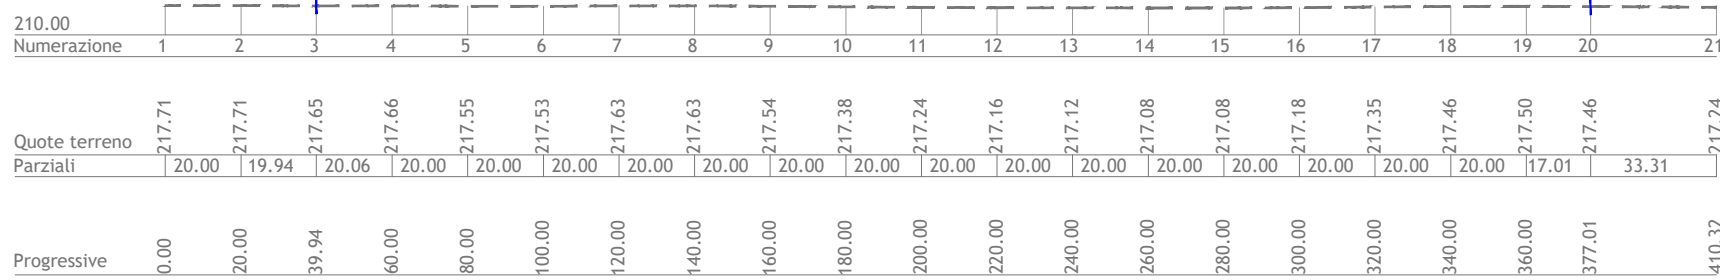


SEZIONE E-E

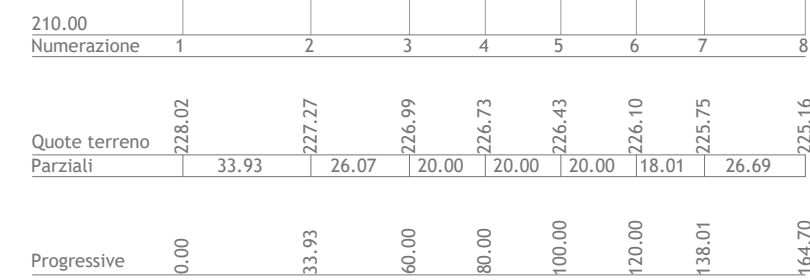


SEZIONE F-F

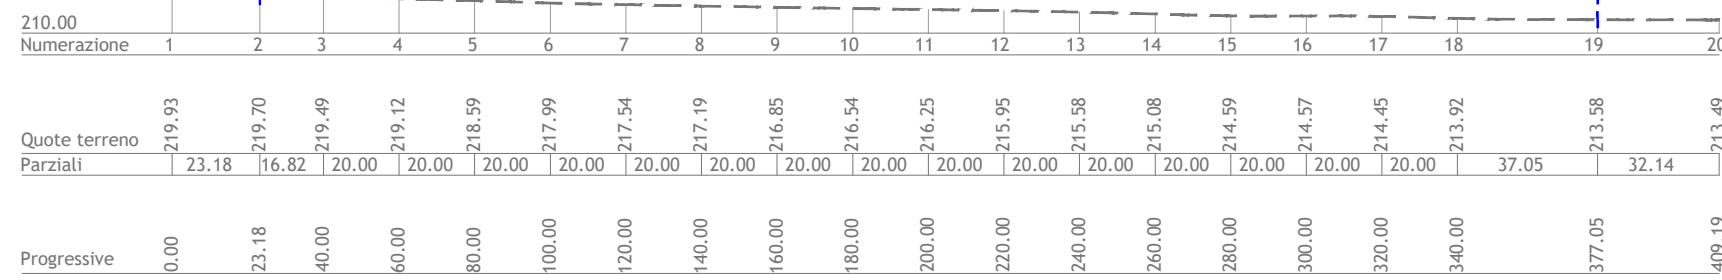


SEZIONE G-G

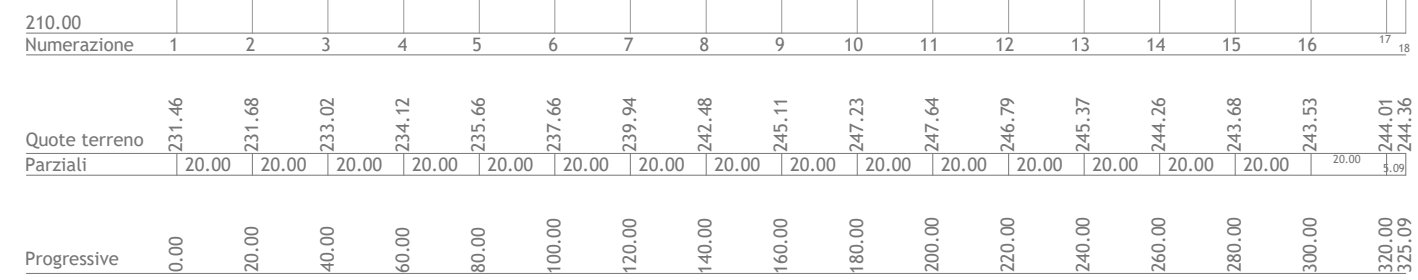


SEZIONE H-H

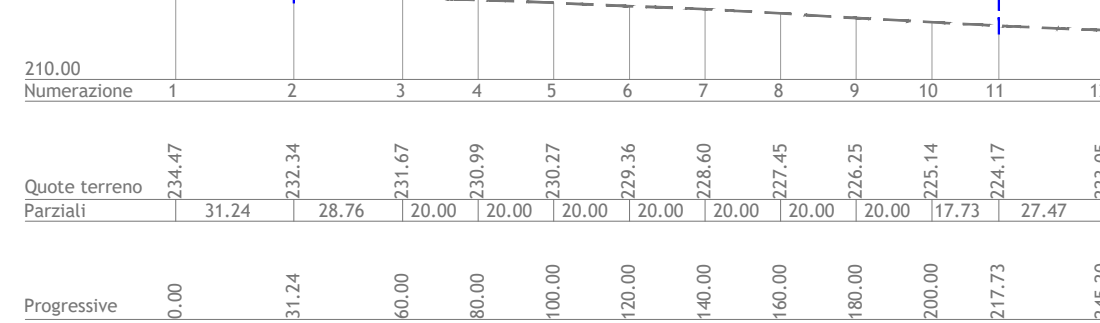

SEZIONE I-I

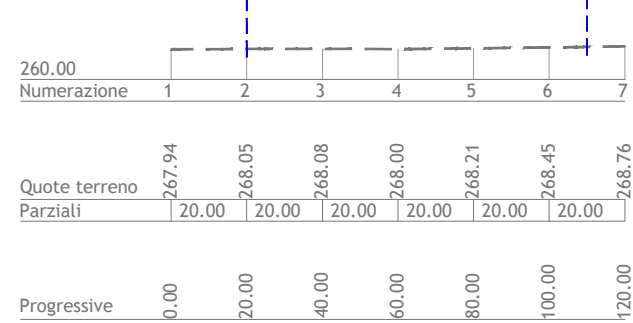


SEZIONE L-L

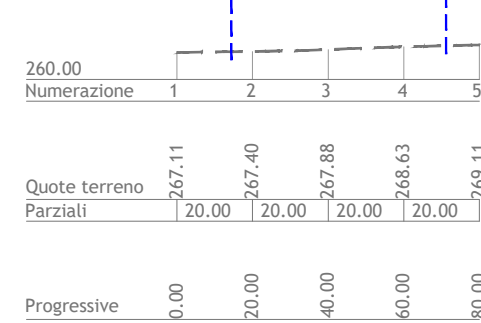

LEGENDA

- Livello del terreno
- Limite recinzione
- Impianto FV / SE di utenza

Comuni di Deliceto e Ascoli di Satriano
 Regione Puglia
 Provincia di Foggia

 

Committente: **RWE**
 RENEWABLES ITALIA S.R.L.
 Via Andrea Doria, 41/G - 00192 Roma
 P.IVA/C.F. 06400370968
 pec: rwerenewablesitaliasrl@legalmail.it

Titolo del Progetto:
 Impianto per la produzione di energia elettrica da fonte Fotovoltaica Integrato con l'Agricoltura, avente Potenza nominale DC pari a 36,544 MWp - potenza AC di immissione in RTN pari a 31,298 MWp, da realizzarsi nel Comune di Deliceto (FG) e relative opere connesse nei comuni di Deliceto (FG) e Ascoli di Satriano (FG)

Elaborato: **RILIEVO PLANOALTIMETRICO - SEZIONI**
 Codice ID pratica A.U.: **R18W5P2**
 Codifica dell'elaborato: **R18W5P2_RilievoPlanoaltimetrico_02**

ID PROGETTO:	-	DISCIPLINA:	-	TIPOLOGIA:	D	FORMATO:	A2+
FOGLIO:	1 di 1	SCALA:	1:2.000	Nome file:	R18W5P2_RilievoPlanoaltimetrico_02		

N° Documento: **223901_D_D_0130_00**
 Progettista: **Massimo Lo Russo**

Progettazione: **PROGETTO ENERGIA S.R.L.**
 Via Serra 8 83031 Arzano Ispino (AV)
 Tel. +39 0825 891313
 www.progettoenergia.it - info@progettoenergia.it
 SERVIZI DI INGEGNERIA INTEGRATI
 INTEGRATED ENGINEERING SERVICES

Rev.	Data Revisione	Descrizione Revisione	Redatto	Controllato	Approvato
00	29.08.2022	EMISSIONE PER AUTORIZZAZIONE	M. PIZZULO	G. LO RUSSO	M. LO RUSSO