SEZIONE B–B
SCALA 1:50

PROFILO LONGITUDINALE
ARMATURA

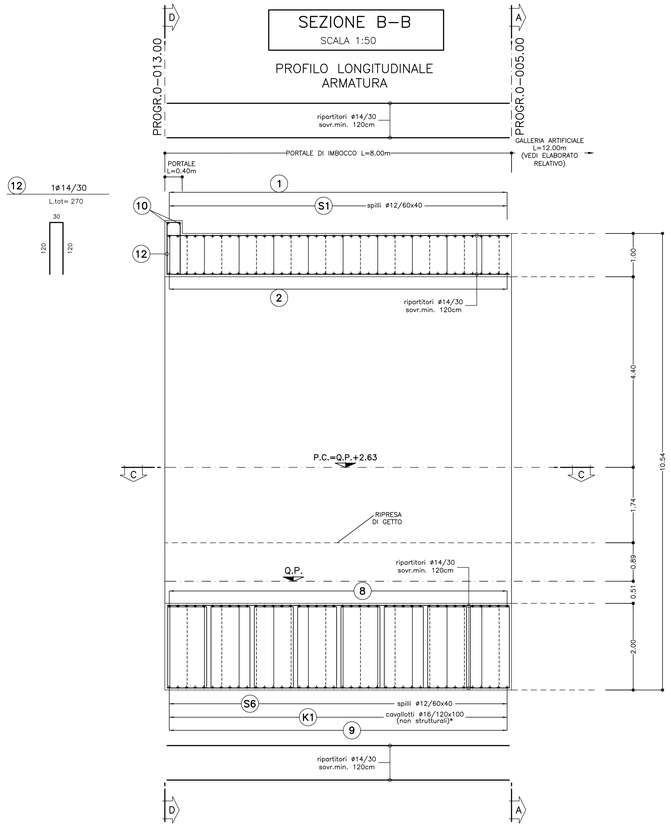

SEZIONE A–A
SCALA 1:50

SEZIONE TRASVERSALE
ARMATURA

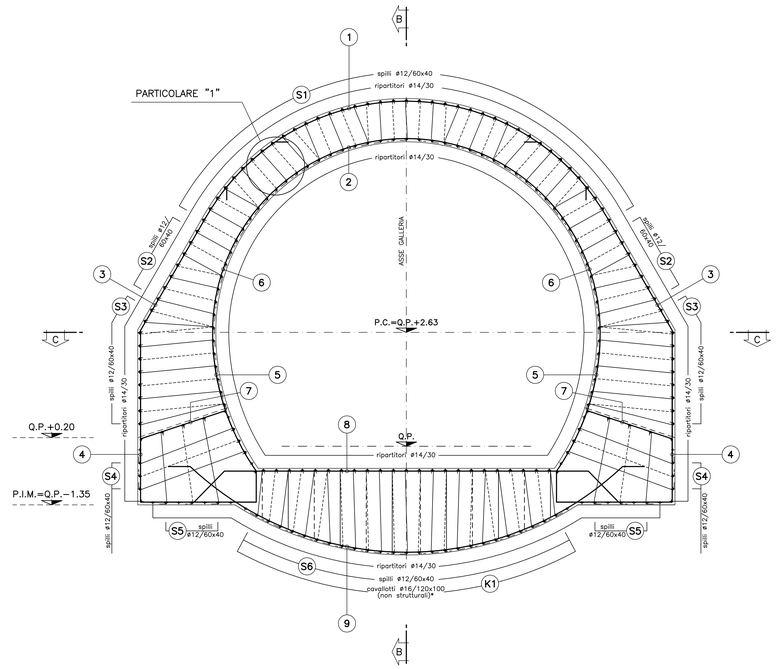

ESPLOSO

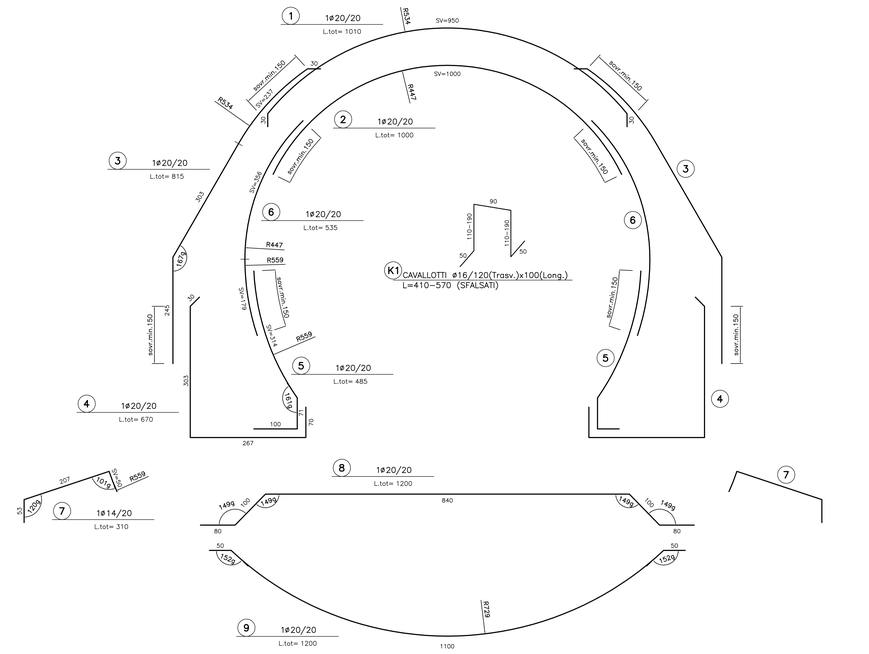

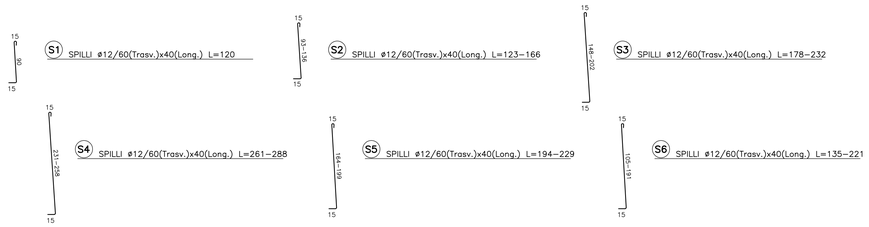

SEZIONE C–C
SCALA 1:50

PIANTA
ARMATURA

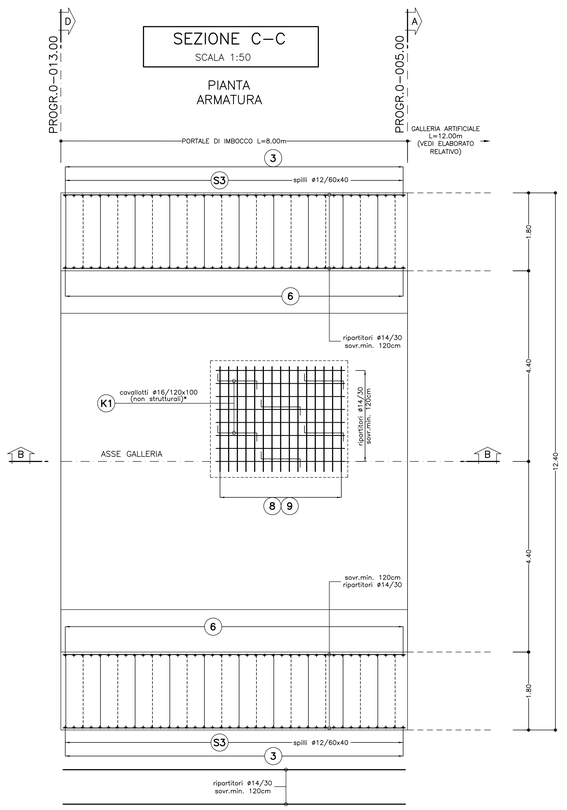

PARTICOLARE "1"
SCALA 1:10

PARTICOLARE COPRIFERRO

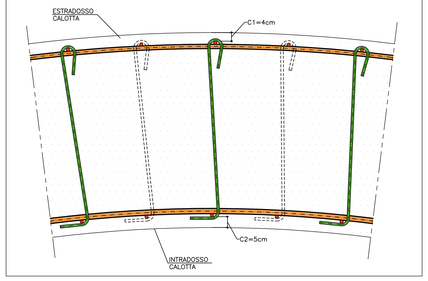

KEY PLAN
SCALA 1:500

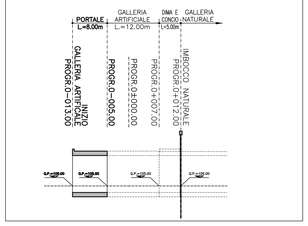

SCHEMA COPRIFERRO

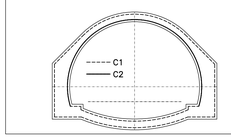

TABELLA MATERIALI	
ACCIAIO ARMATURE	FeB 44k controllato
COPRIFERRO	(vedi schema)

LEGENDA	
– P.C.	PIANO DEI CENTRI
– Q.P.	QUOTA PROGETTO
– P.I.M.	PIANO IMPOSTA MURETTE

NOTA

I CAVALLOTTI NON SONO DA CONSIDERARSI STRUTTURALI E POSSONO ESSERE EVENTUALMENTE SOSTITUITI CON ELEMENTI ALTERNATIVI

COMMITTENTE:
RFI RETE FERROVIARIA ITALIANA
GRUPPO FERROVIE DELLO STATO ITALIANE

ALTA SORVEGLIANZA:
ITALFERR
GRUPPO FERROVIE DELLO STATO ITALIANE

GENERAL CONTRACTOR:
Consorzio Collegamenti Integrati Veloci

INFRASTRUTTURE FERROVIARIE STRATEGICHE DEFINITE DALLA LEGGE OBIETTIVO N.443/01

TRATTA A.V./A.C. TERZO VALICO DEI GIOVI
PROGETTO ESECUTIVO

IMBOCCO FINESTRA POLCEVERA
Opere di imbocco
Portale di imbocco - Armatura Tav 1/2

GENERAL CONTRACTOR	DIRETTORE LAVORI	SCALA:
Consorzio Cociv, Ing. G. Guagnozzi		1:50

COMMESSA	LOTTO	FASE	ENTE	TIPO DOC.	OPERA/DISCIPLINA	PROGR.	REV.
I G 5 1	0 1	E	C V	B B	G A 1 D 0 X	0 0 4	A

PROGETTAZIONE

Rev.	Descrizione emissione	Redatto	Data	Verificato	Data	Progettista Integratore	Data	IL PROGETTISTA
A00	Prima emissione	ROCKSOIL	23/05/2012	Ing. F. Colla	29/05/2012	E. Pagani	31/05/2012	Ing. E. Ghisland

n. Elab.

Nome File: IG51I01ECVIBGA1D0X004A00

CUP: F81H92000000008

Scala di plot: 1:

DATA: 18.05.12
REDATTO:
NOME FILE: 12153SCO
PLOT: 1 = 1
FATT. PLOT: