



SEZIONE D-D
SCALA 1:50



SEZIONE TRASVERSALE ARMATURA

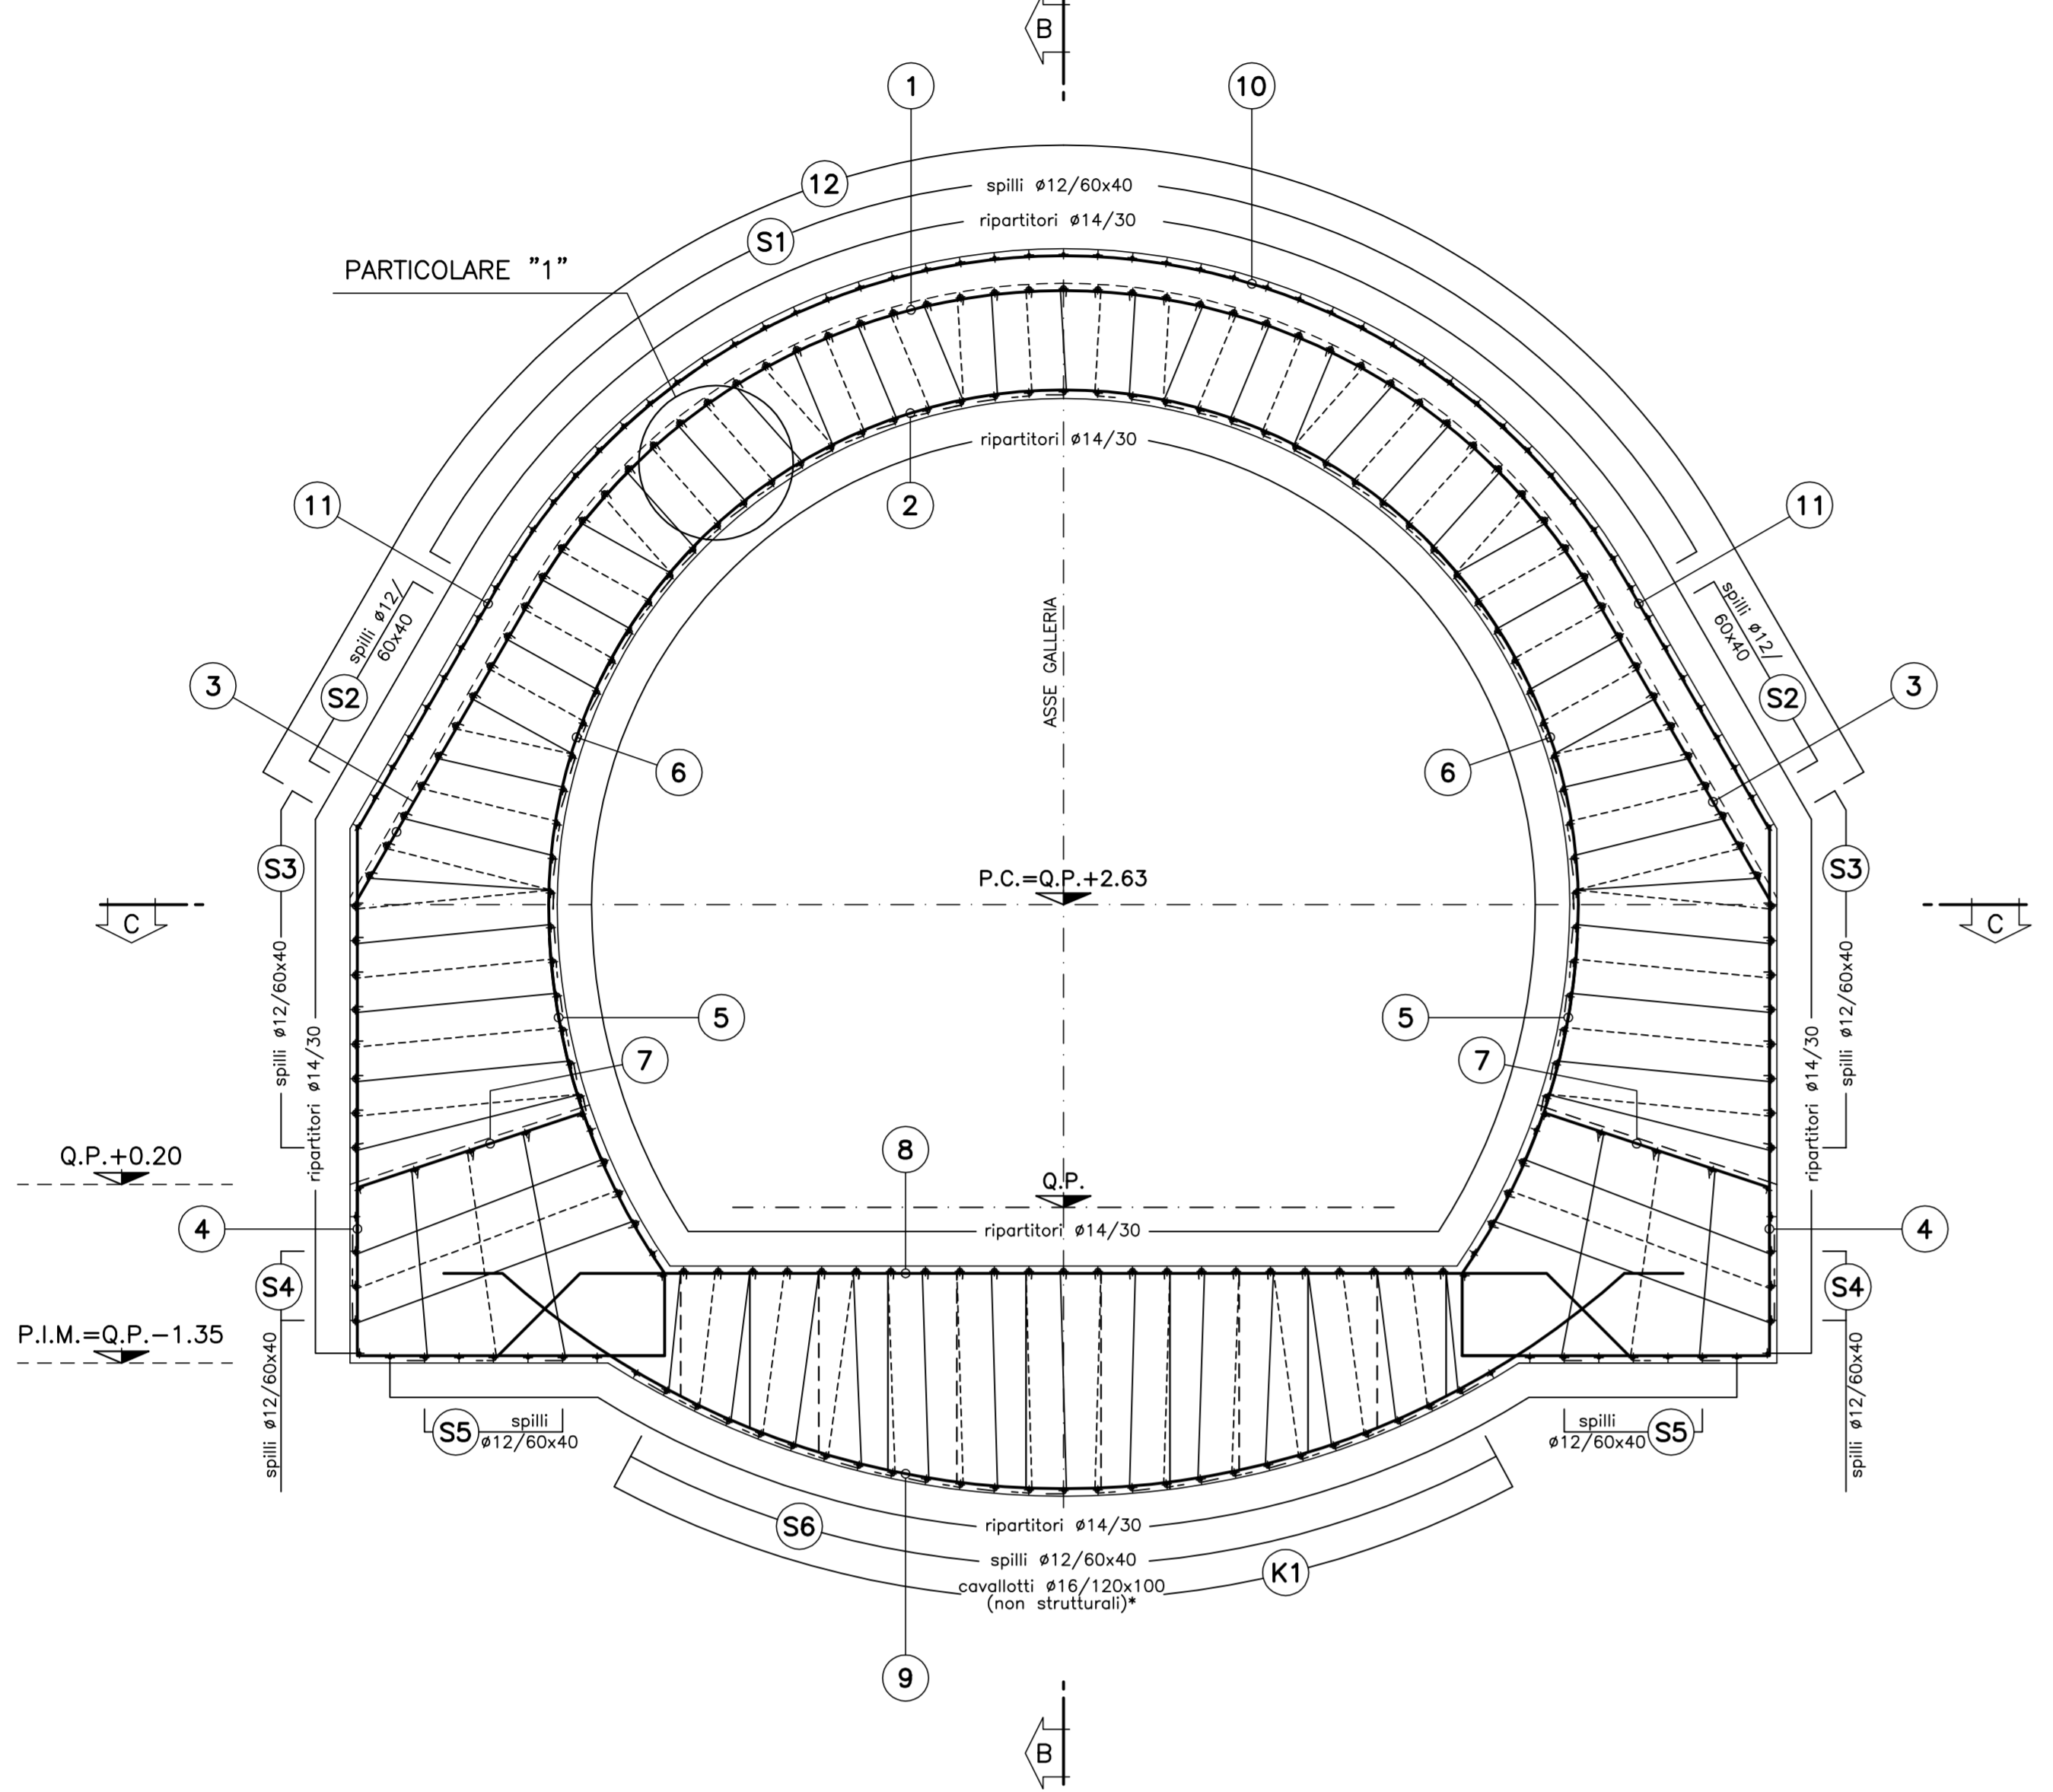

PARTICOLARE "1"

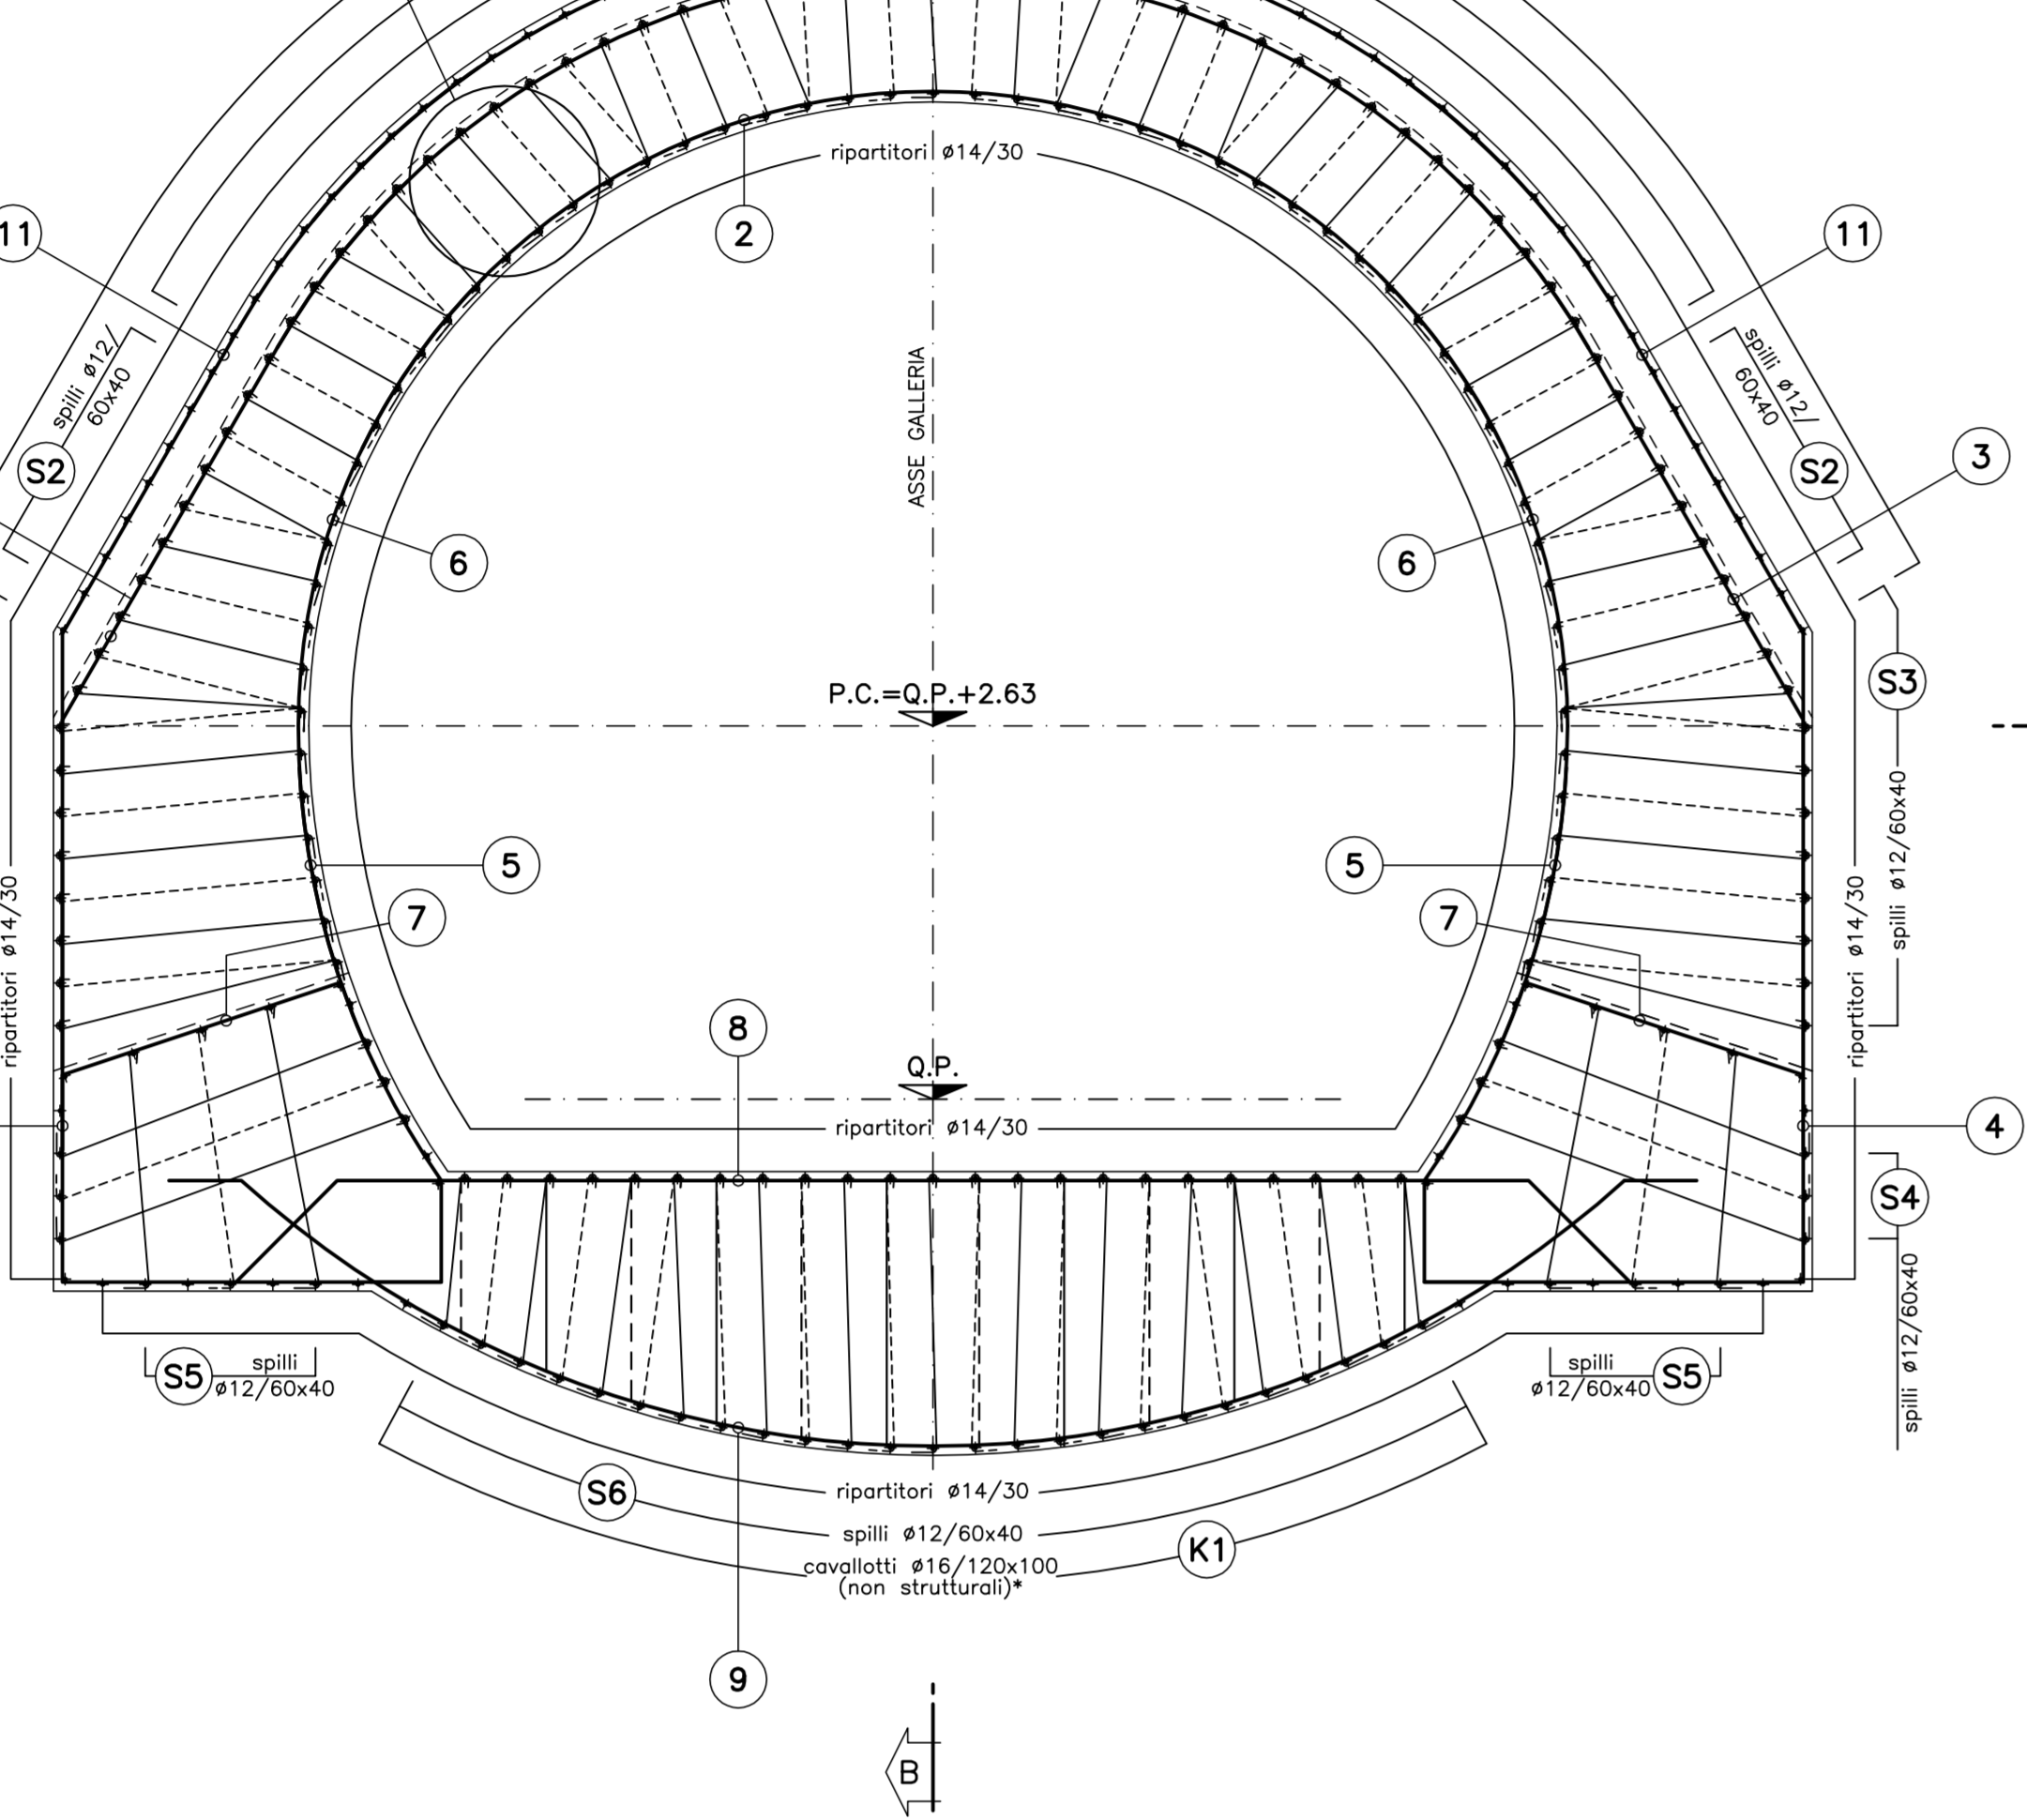


ESPLOSO

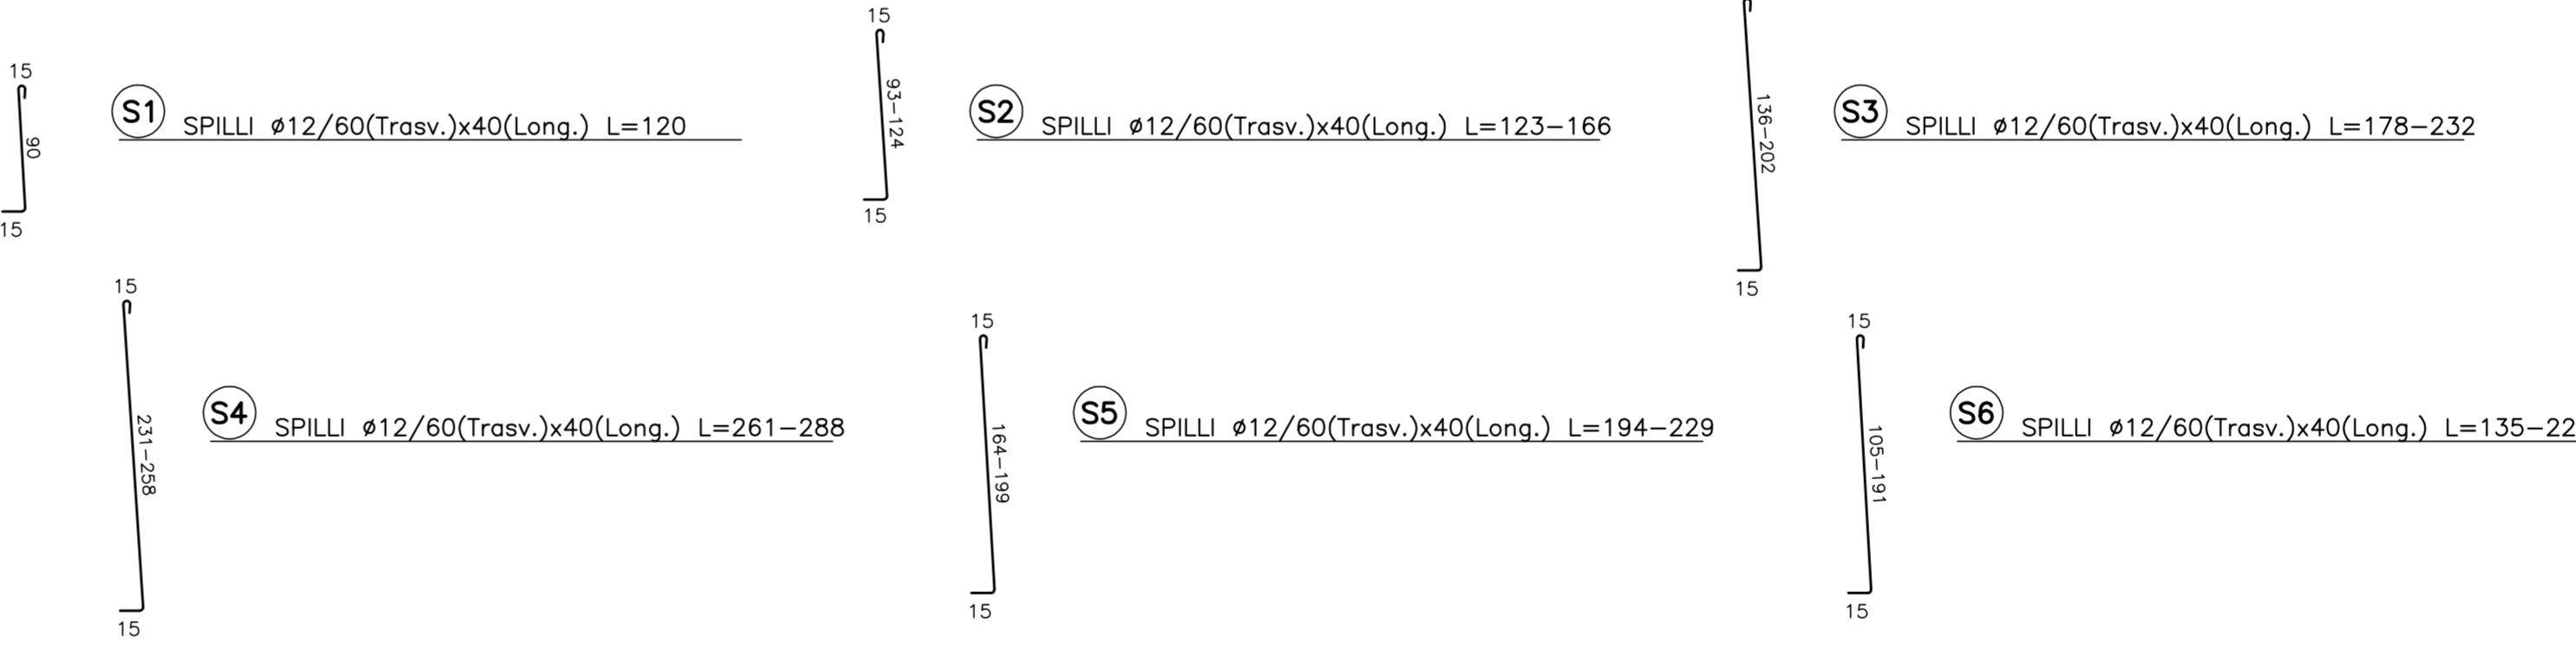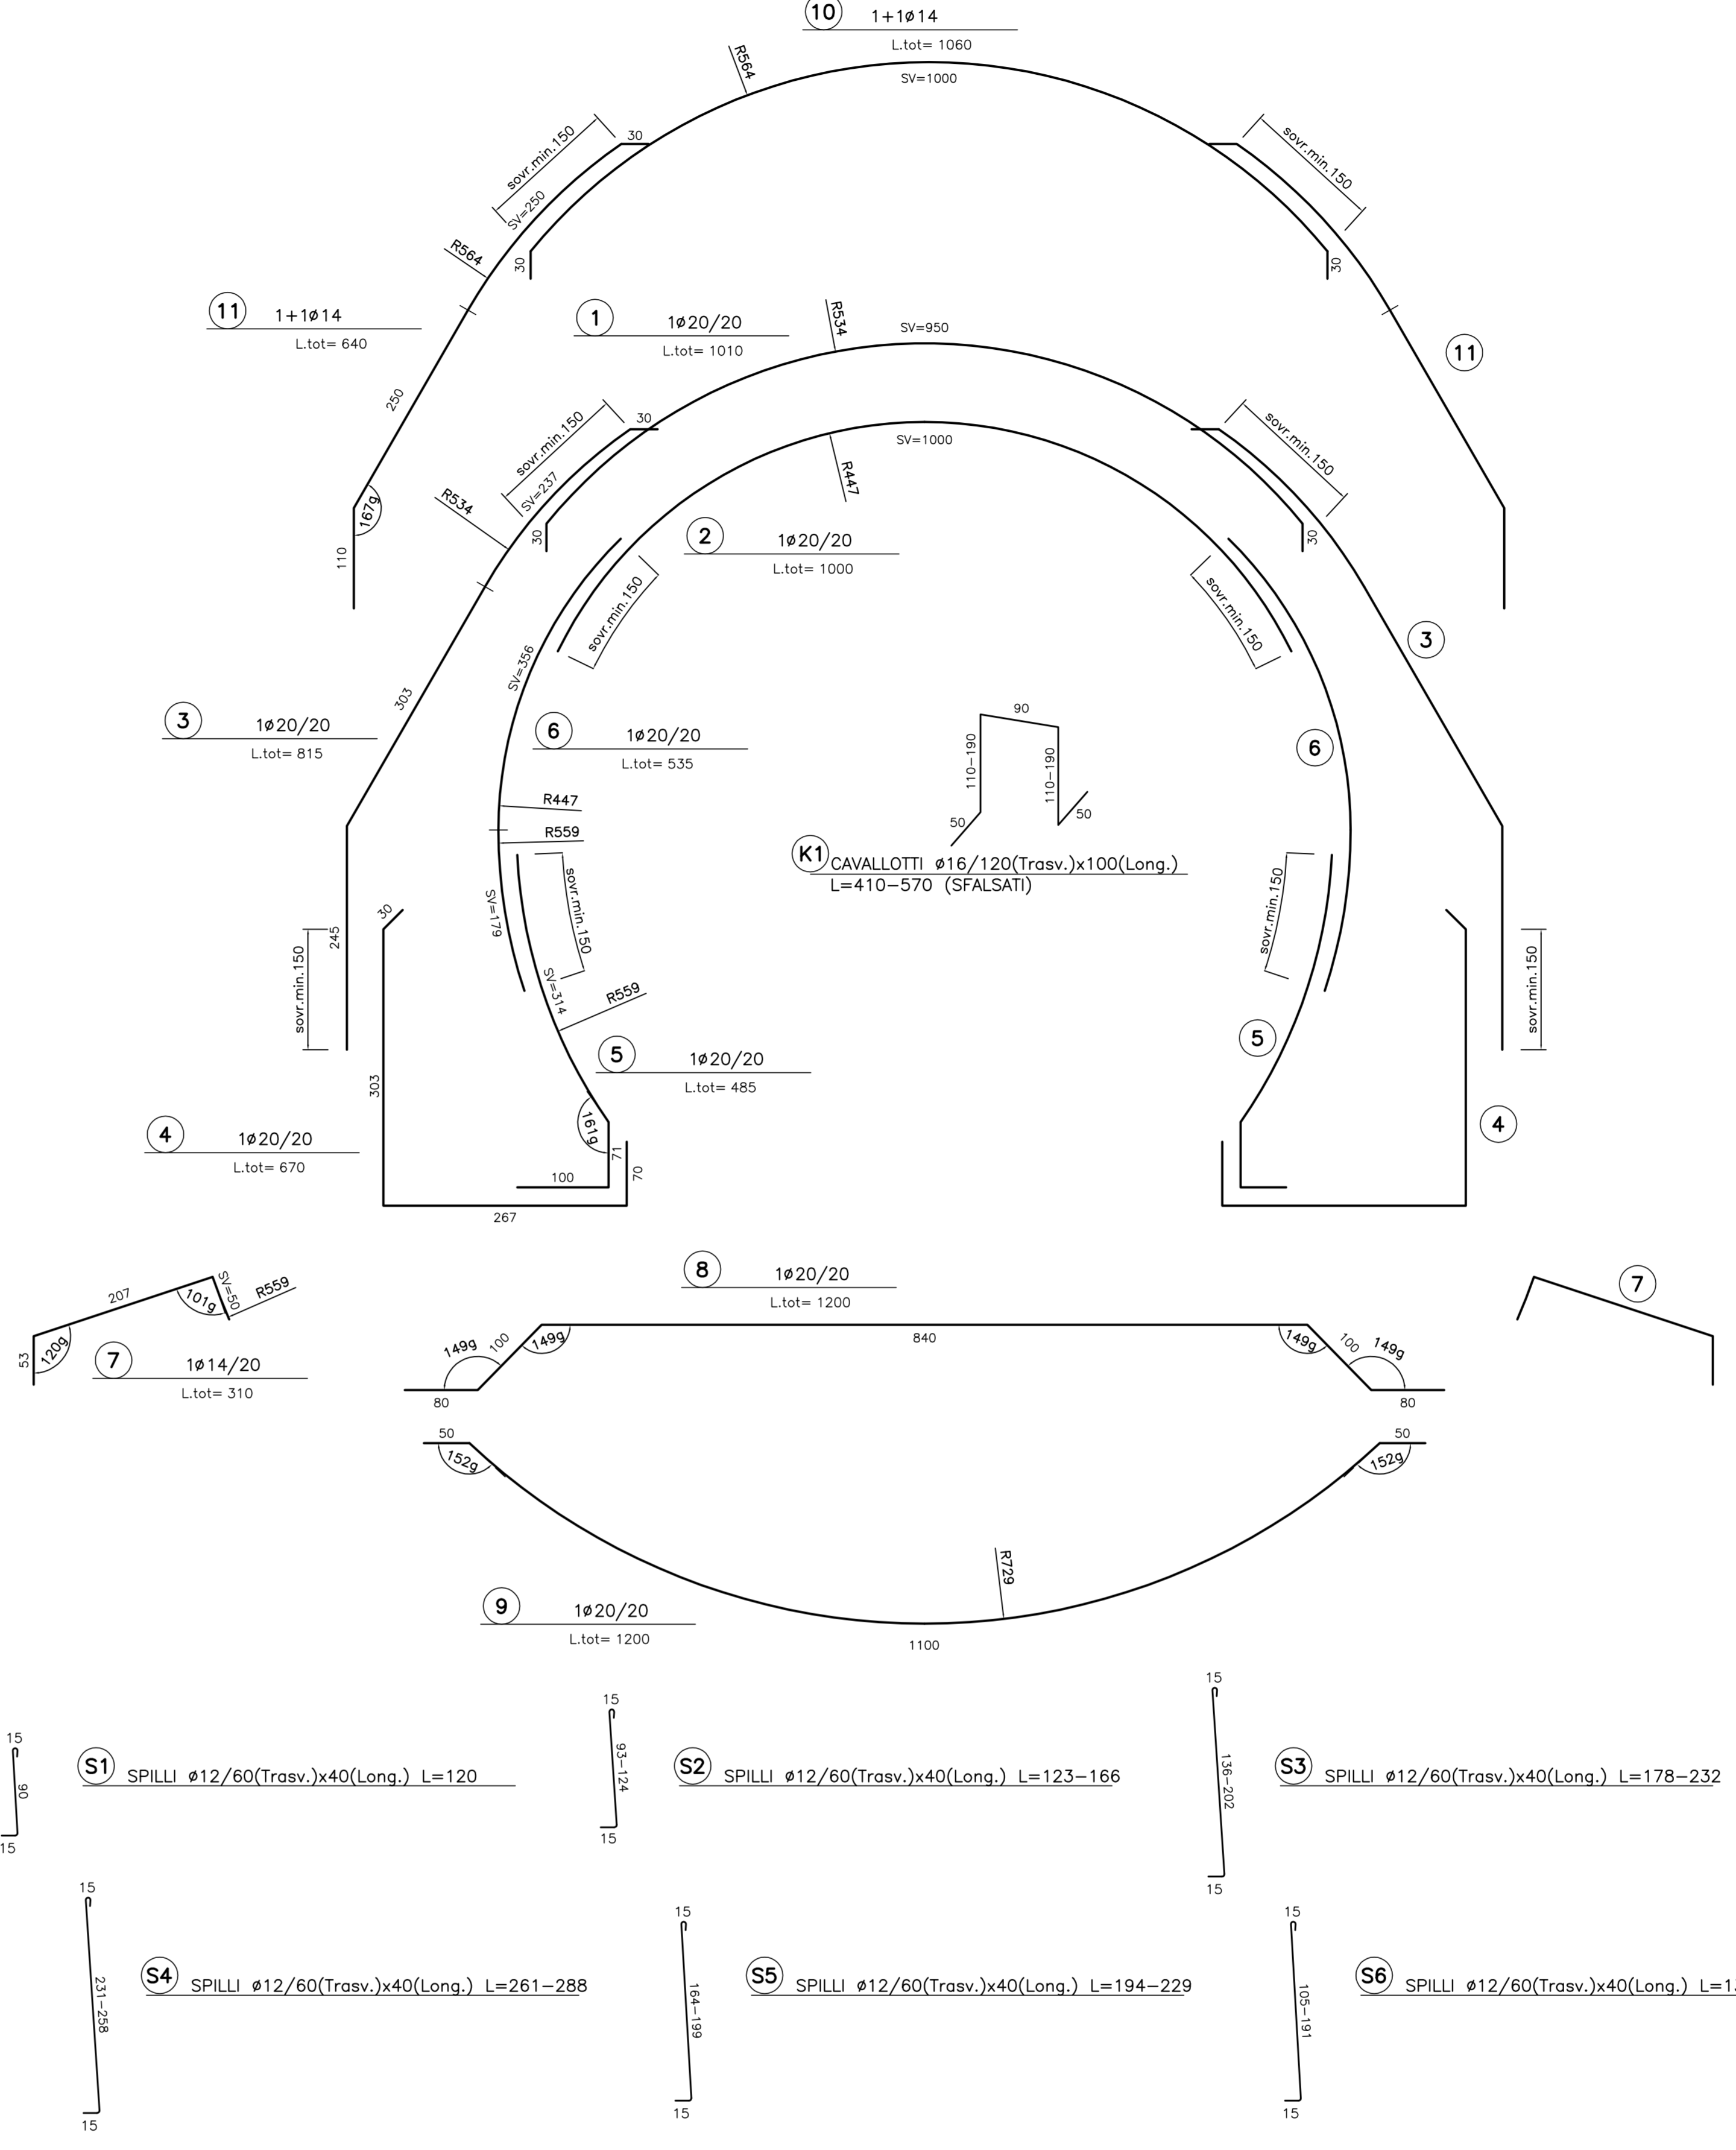


PARTICOLARE "1"
SCALA 1:10

PARTICOLARE COPRIFERRO

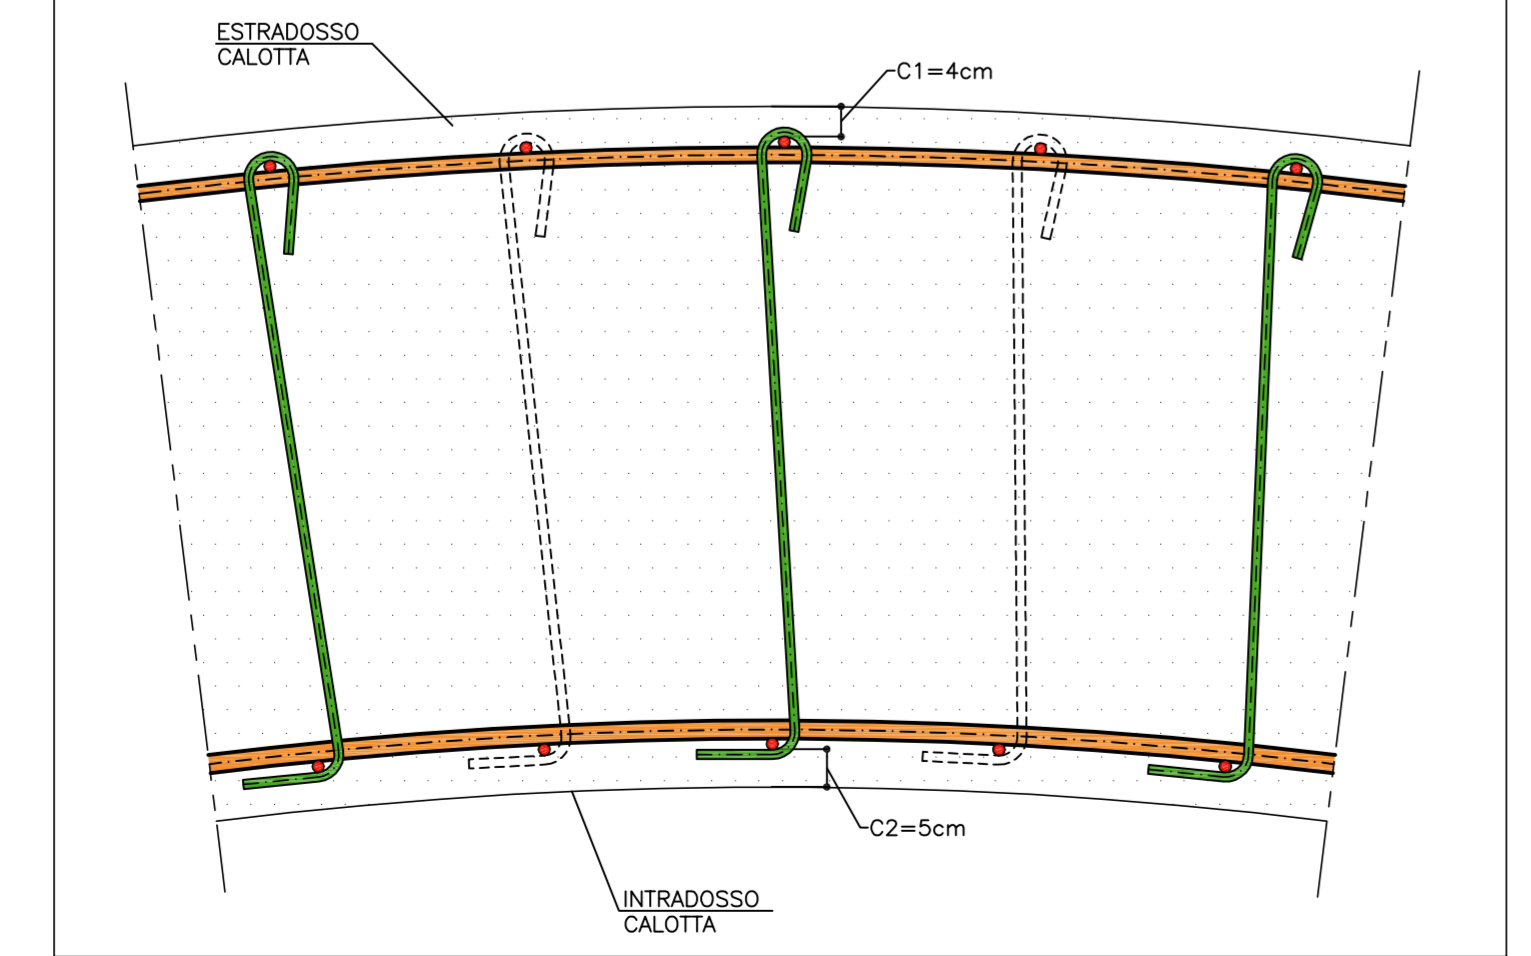

KEY PLAN
SCALA 1:500

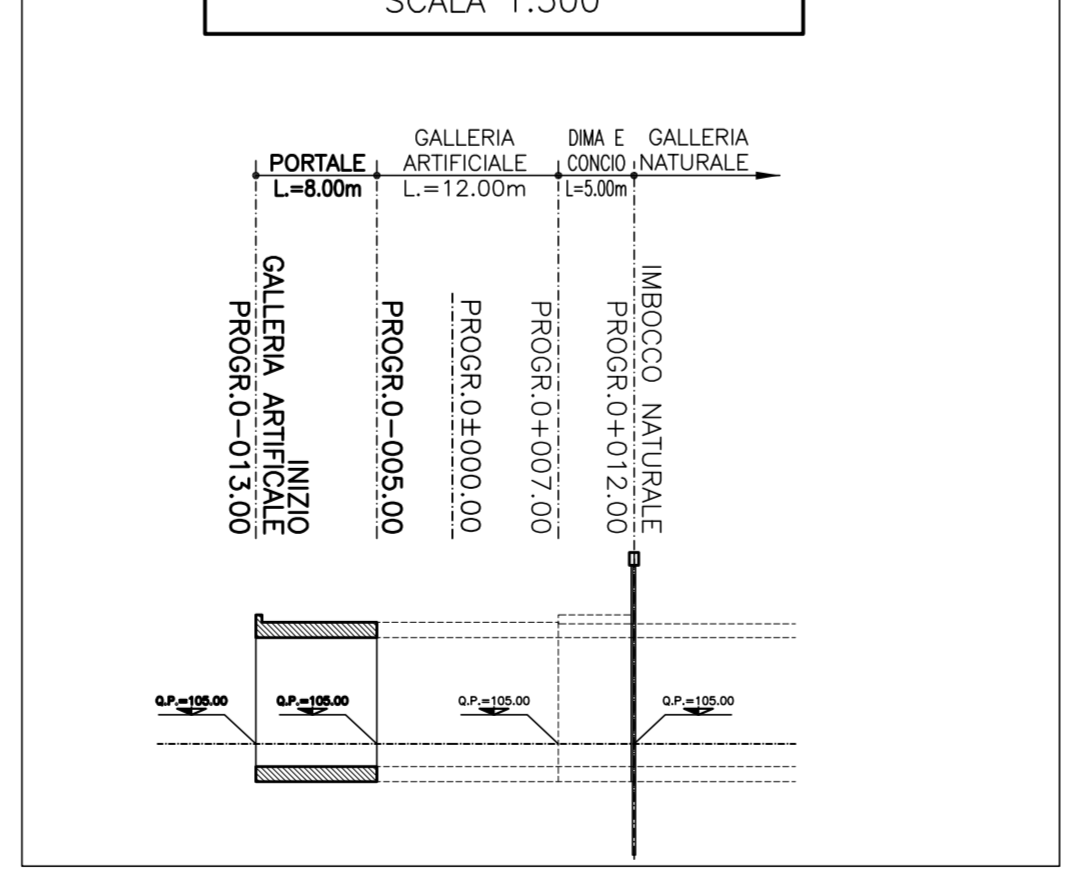

SCHEMA COPRIFERRO

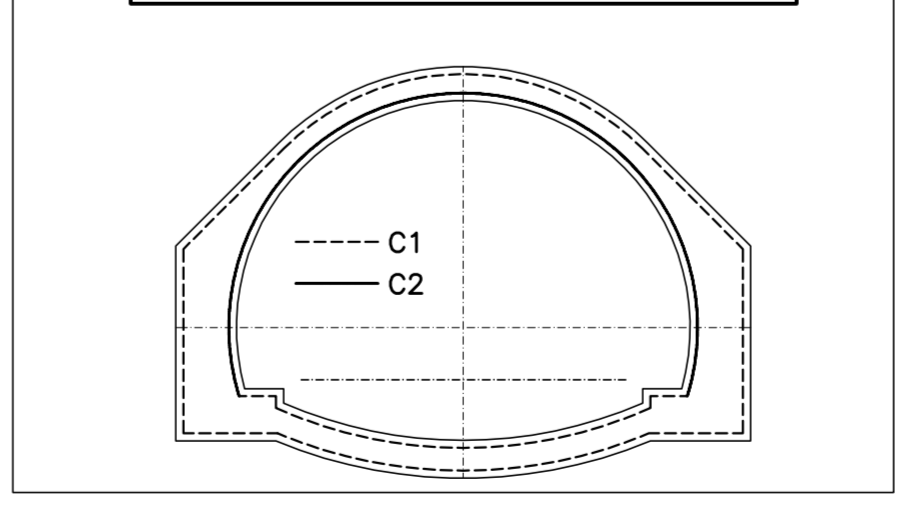


TABELLA MATERIALI

ACCIAIO ARMATURE	FeB 44k controllato
COPRIFERRO	(vedi schema)

LEGENDA

- P.C.	PIANO DEI CENTRI
- Q.P.	QUOTA PROGETTO
- P.I.M.	PIANO IMPOSTA MURETTE

NOTA

I CAVALLOTTI NON SONO DA CONSIDERARSI STRUTTURALI E POSSONO ESSERE EVENTUALMENTE SOSTITUITI CON ELEMENTI ALTERNATIVI

COMMITTENTE:
RFI
RETE FERROVIARIE ITALIANE
GRUPPO FERROVIE DELLO STATO ITALIANO

ALTA SORVEGLIANZA:
ITALFERR
GRUPPO FERROVIE DELLO STATO ITALIANO

GENERAL CONTRACTOR:
COCON
Consorzio Costruttori Integrati s.r.l.

INFRASTRUTTURE FERROVIARIE STRATEGICHE DEFINITE DALLA LEGGE OBIETTIVO N.443/01
TRATTA A.V./A.C. TERZO VALICO DEI GIOVI
PROGETTO ESECUTIVO

IMBOCCO FINESTRA POLCEVERA
Opere di imbocco
Portale di imbocco - Armatura Tav 2/2

GENERAL CONTRACTOR Consorzio Cociv Ing. G. Gognoni	DIRETTORE LAVORI	SCALA: 1:50
COMMESSA I G 5 1	LOTTO 0 1	FASE E
ENTE C V	TIPO DOC. B B	OPERAZIONE G A 1 D 0 X
PROGR. 0 0 5	REV. A	
PROGETTAZIONE		
Rev.	Descrizione emissione	Redatto
001	Prima emissione	23/05/2012
002		
003		
004		
005		