


FASCIA DI MITIGAZIONE
Vista in Pianta - Scala di Riproduzione 1:50

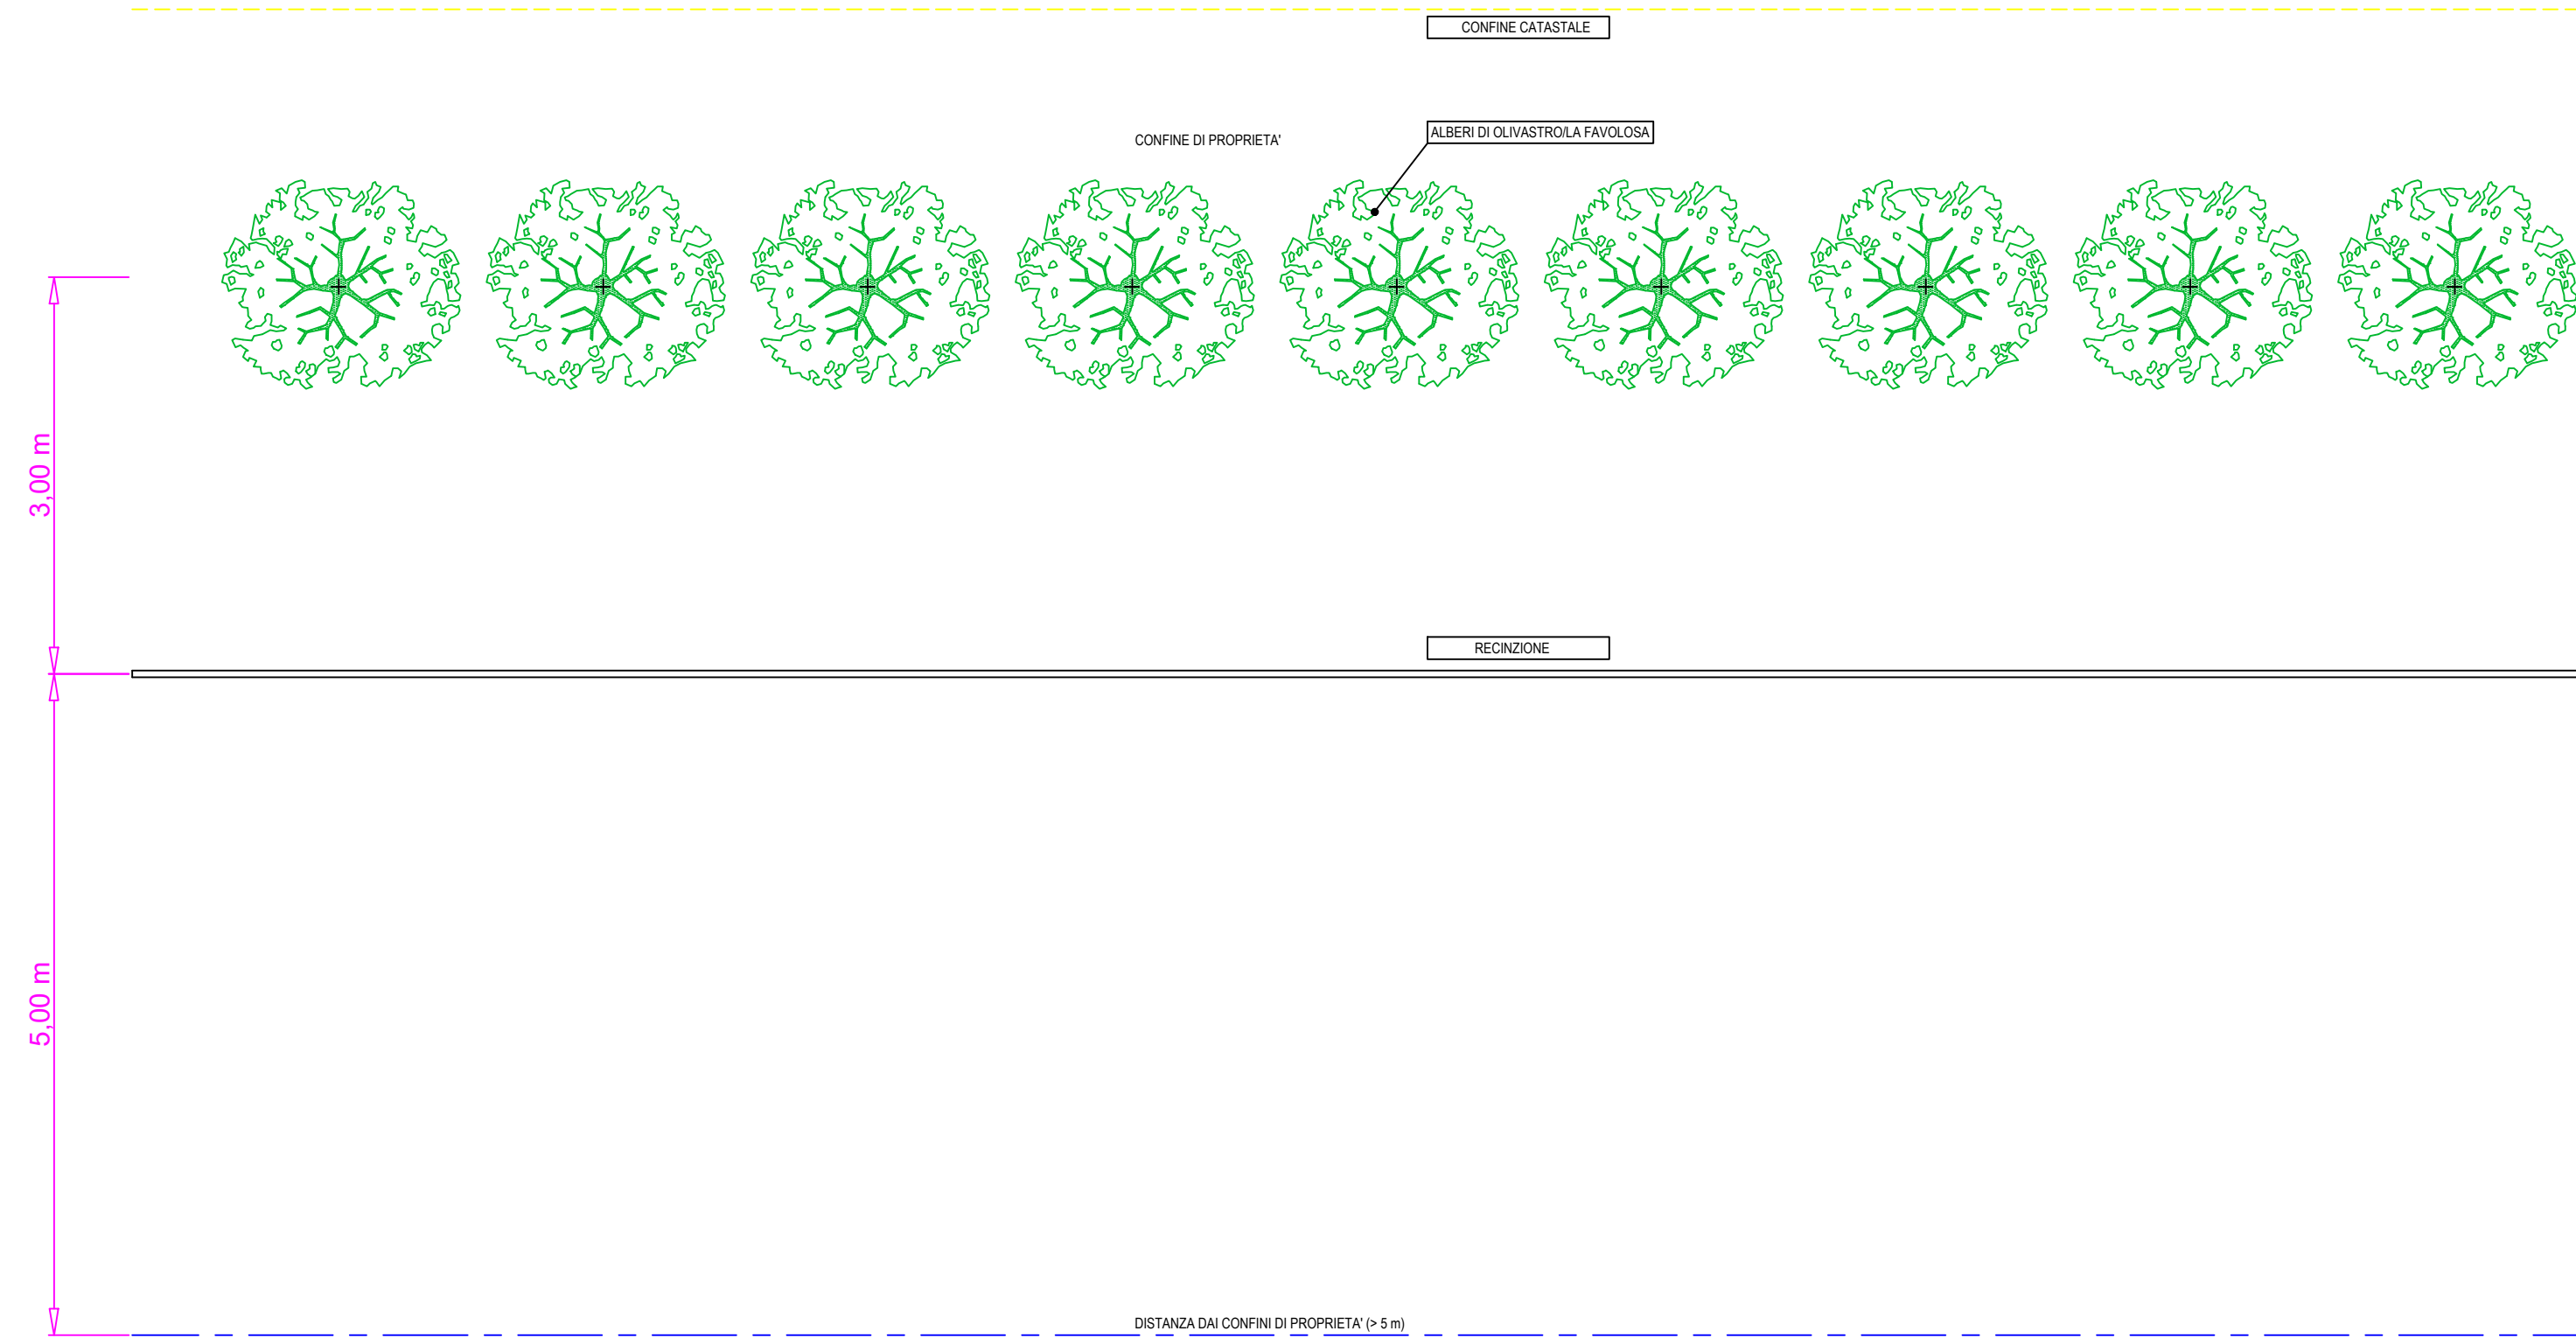


OLIVASTRO OLEA EUROPEAE



LA FAVOLOSA - VARIETA' FS-17

FASCIA DI MITIGAZIONE
Vista Laterale - Scala di Riproduzione 1:50

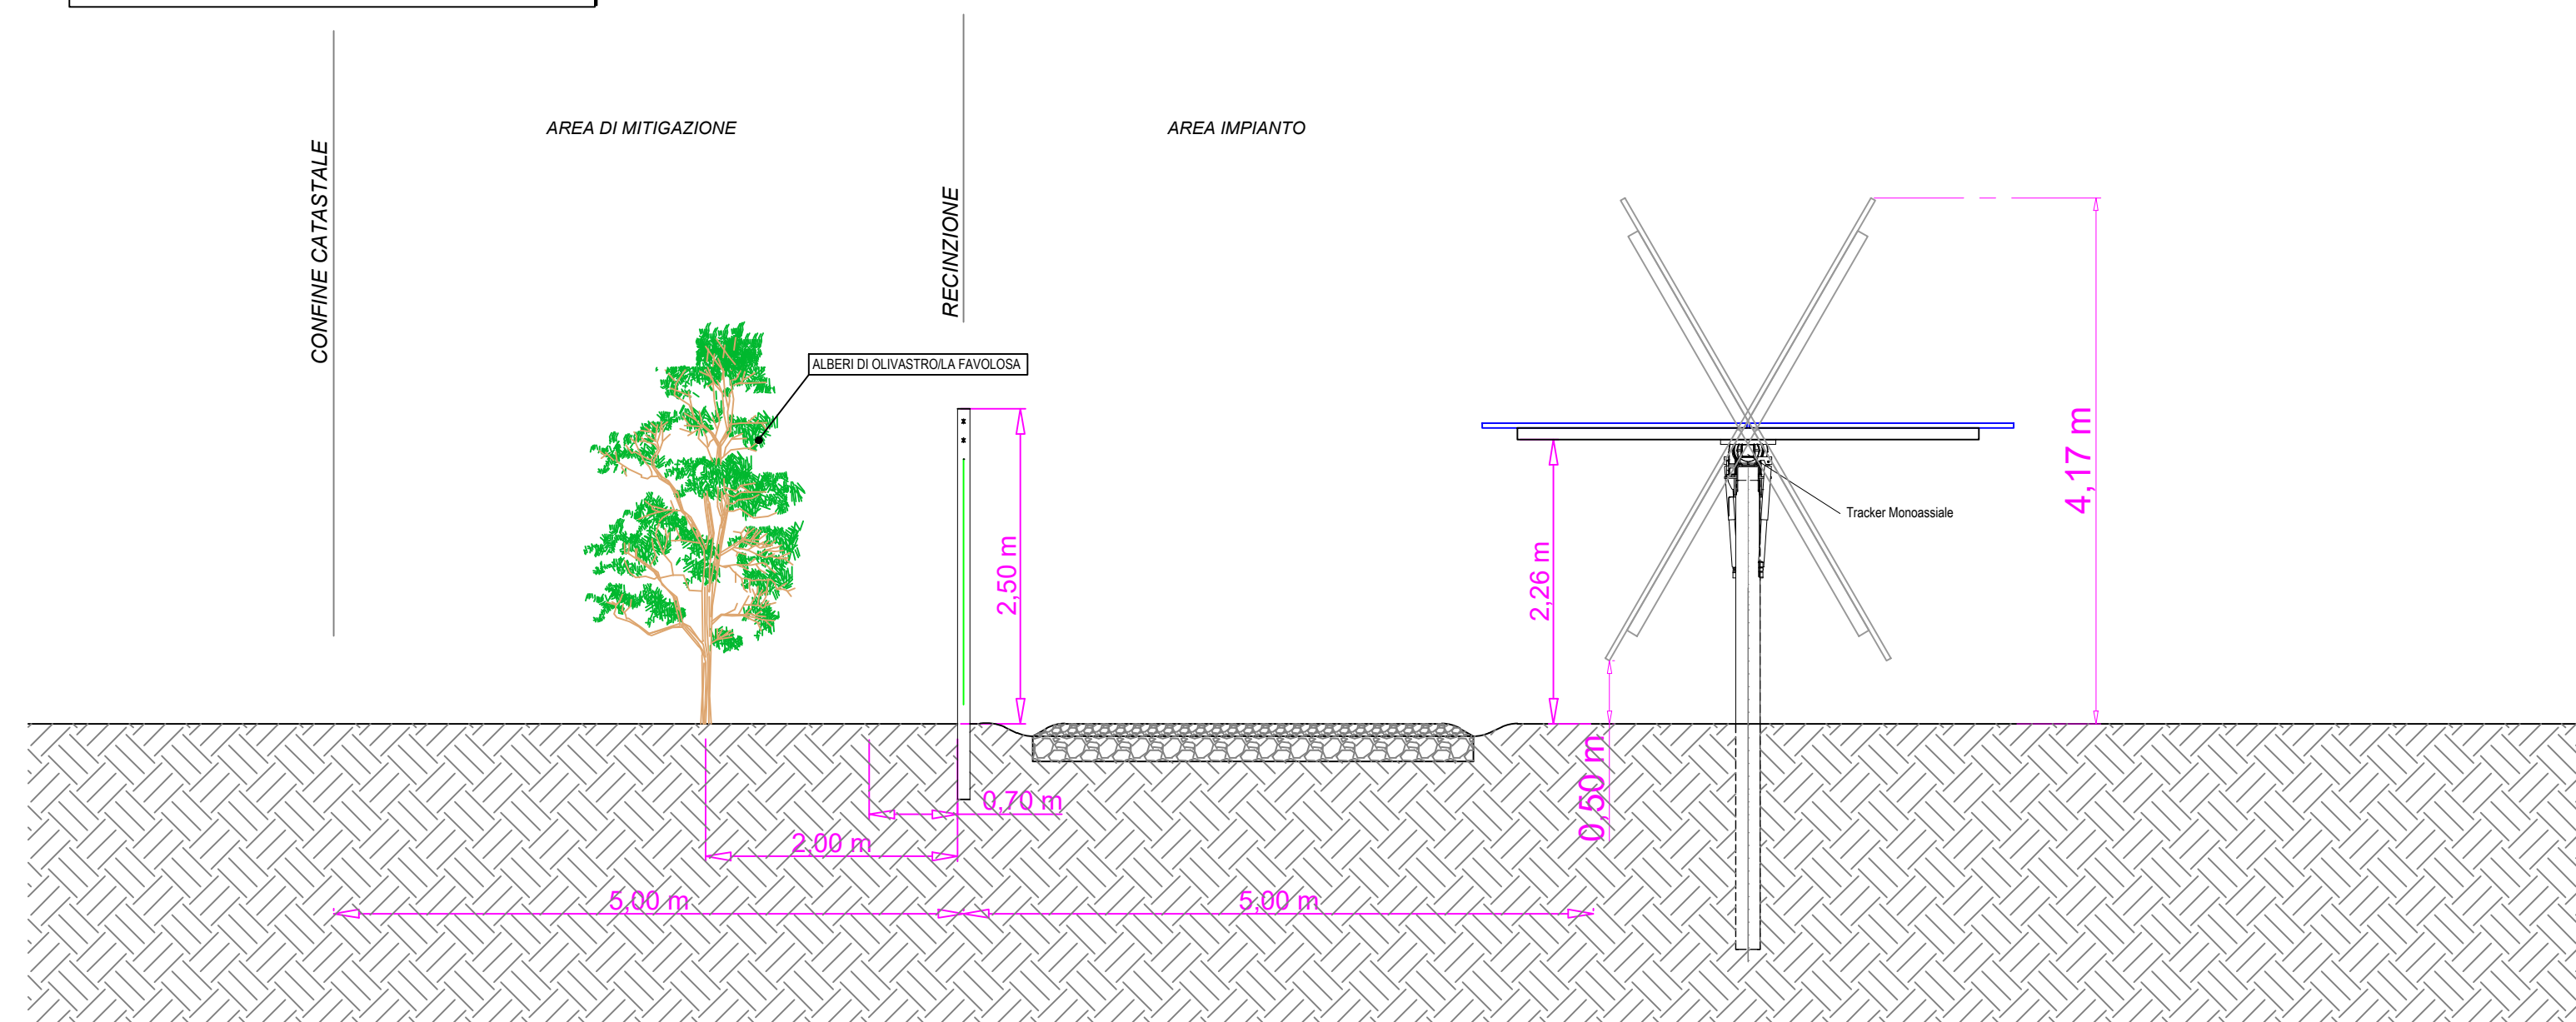

COMUNE DI GRAVINA IN PUGLIA

PROVINCIA DI BARI

REGIONE PUGLIA

REALIZZAZIONE DI UN IMPIANTO SOLARE FOTOVOLTAICO CONNESSO ALLA RETE ELETTRICA NAZIONALE DELLA POTENZA DI PICCO PARI A 19.093,36 kW E POTENZA IN IMMISSIONE PARI A 15.400,00 kW, COLLEGATO AD UN PIANO AGRONOMICO PER L'UTILIZZO A SCOPI AGRICOLI DELL'AREA

Denominazione Impianto: **IMPIANTO GRAVINA 1**

Ubicazione: Comune di Gravina di Puglia (BA)
Contrada Recupa Piana dei Ricci

ELABORATO **6.13-PDEG** **OPERE DI MITIGAZIONE PARTICOLARI**

Cod. Doc.: 6.13-PDEG

Project - Commissioning - Consulting
Municipal Bucarest Sector 1
Str. HRISOVALUI Nr. 2-4, Parter, Camera 1, Bl. 2, Ap. 05
RO41820165

Scala: Varie
Data: 02/01/2021

Revisione	Data	Descrizione	Redatto	Approvato	Autorizzato
01	03/02/2020	Progetto Definitivo	F.P.L.	F.P.L.	F.P.L.
02	02/01/2021	Revisione	F.P.L.	F.P.L.	F.P.L.
03					
04					

Il Tecnico:
Dott. Ing. Luca Ferracuti Pompa
(iscritto al n. A344, dell'Albo dell'Ordine degli Ingegneri della Provincia di Fermo)



Il Richiedente:
GRAVINA S.r.l.
Piazza Walther Vogelweide, 6 - 35100 Bolzano (BZ)
P.Iva - 03057032019