


SVILUPPATA
SCALA 1:200

IN ASSE PARATIA

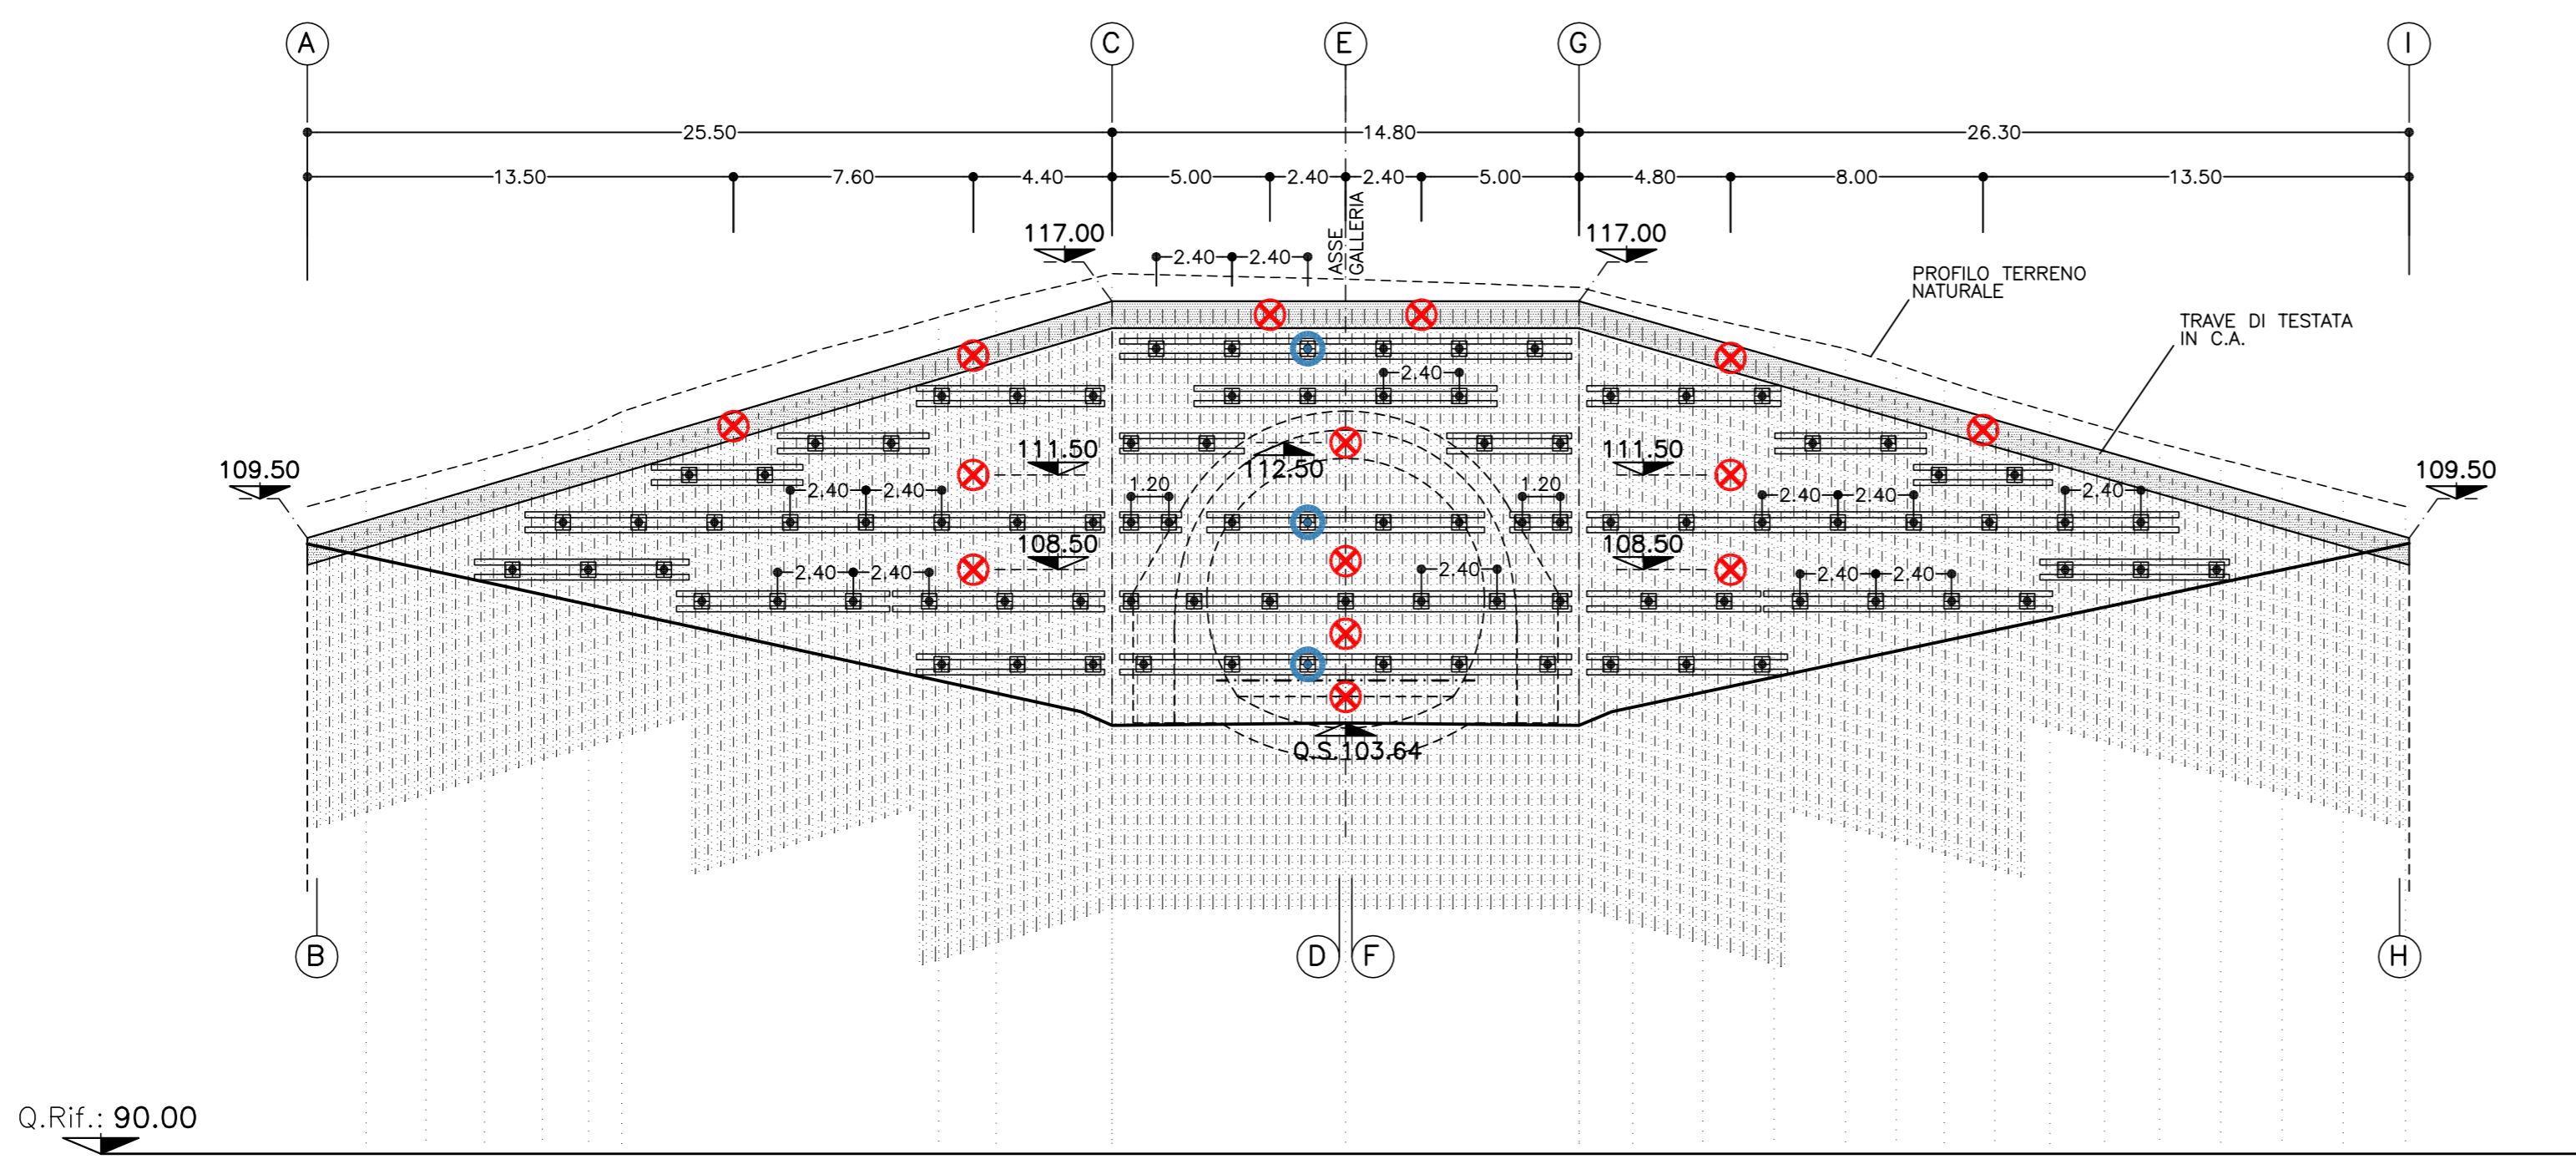

LEGENDA STRUMENTI	
	MIRE TOPOGRAFICHE - n° 14
	CELLE DI CARICO (CAMPO DI MISURA 0-600 kN) - n° 3

LEGENDA	
Q.P.	= QUOTA PROGETTO
Q.S.	= QUOTA SCAVO

COMMITTENTE:

ALTA Sorveglianza:

GENERAL CONTRACTOR:

INFRASTRUTTURE FERROVIARIE STRATEGICHE DEFINITE DALLA LEGGE OBIETTIVO N.443/01
TRATTA A.V./A.C. TERZO VALICO DEI GIOVI
PROGETTO ESECUTIVO

IMBOCCO FINESTRA POLCEVERA
Opere di imbocco
Monitoraggio paratia

GENERAL CONTRACTOR Cociv Ing. G. Guagnozzi	DIRETTORE LAVORI	SCALA: 1:100
---	------------------	-----------------

COMMESSA	LOTTO	FASE	ENTE	TIPO DOC.	OPERA/DISCIPLINA	PROGR.	REV.
IG51	01	E	CV	BA	GA1D0X	001	A

PROGETTAZIONE							
Rev.	Descrizione emissione	Redatto	Data	Verificato	Data	Progettista Integratore	Data
A00	Prima emissione	ROCKSOIL 	23/05/2012	Ing. F. Colla 	29/05/2012	E. Pagani 	31/05/2012