

**IMPIANTO DI RETE PER LA CONNESSIONE A 20 KV DELL'IMPIANTO DI
PRODUZIONE T0736775**

UBICATO NEL COMUNE DI GRAVINA DI PUGLIA (BA)

CONTRADA RECUPA PIANA DEI RICCI

Provvedimento Autorizzativo Unico Regionale art. 27bis DL GS 152/2006

PROGETTO DEFINITIVO

PIANO PARTICELLARE CAVIDOTTO MT

IDENTIFICAZIONE ELABORATO

Livello Prog.	Riferimento Enel	Tipo docum.	N. elaborato	N. foglio	Tot. fogli	NOME FILE	DATA	SCALA
PD	T0736775	01	02	01	04	DEFINITIVO T0736775	10/02/2020	VARIE

REVISIONI

REV.	DATA	DESCRIZIONE	ESEGUITO	VERIFICATO	APPROVATO
1	10/02/2020	Progetto esecutivo per la connessione	Ing. Luca Ferracuti Pompa	Ing. Luca Ferracuti Pompa	Ing. Luca Ferracuti Pompa

PROGETTAZIONE:



...




GESTORE RETE ELETTRICA

RICHIEDENTE

FIRMA

FIRMA

INQUADRAMENTO IMPIANTO SU ESTRATTO DI MAPPA

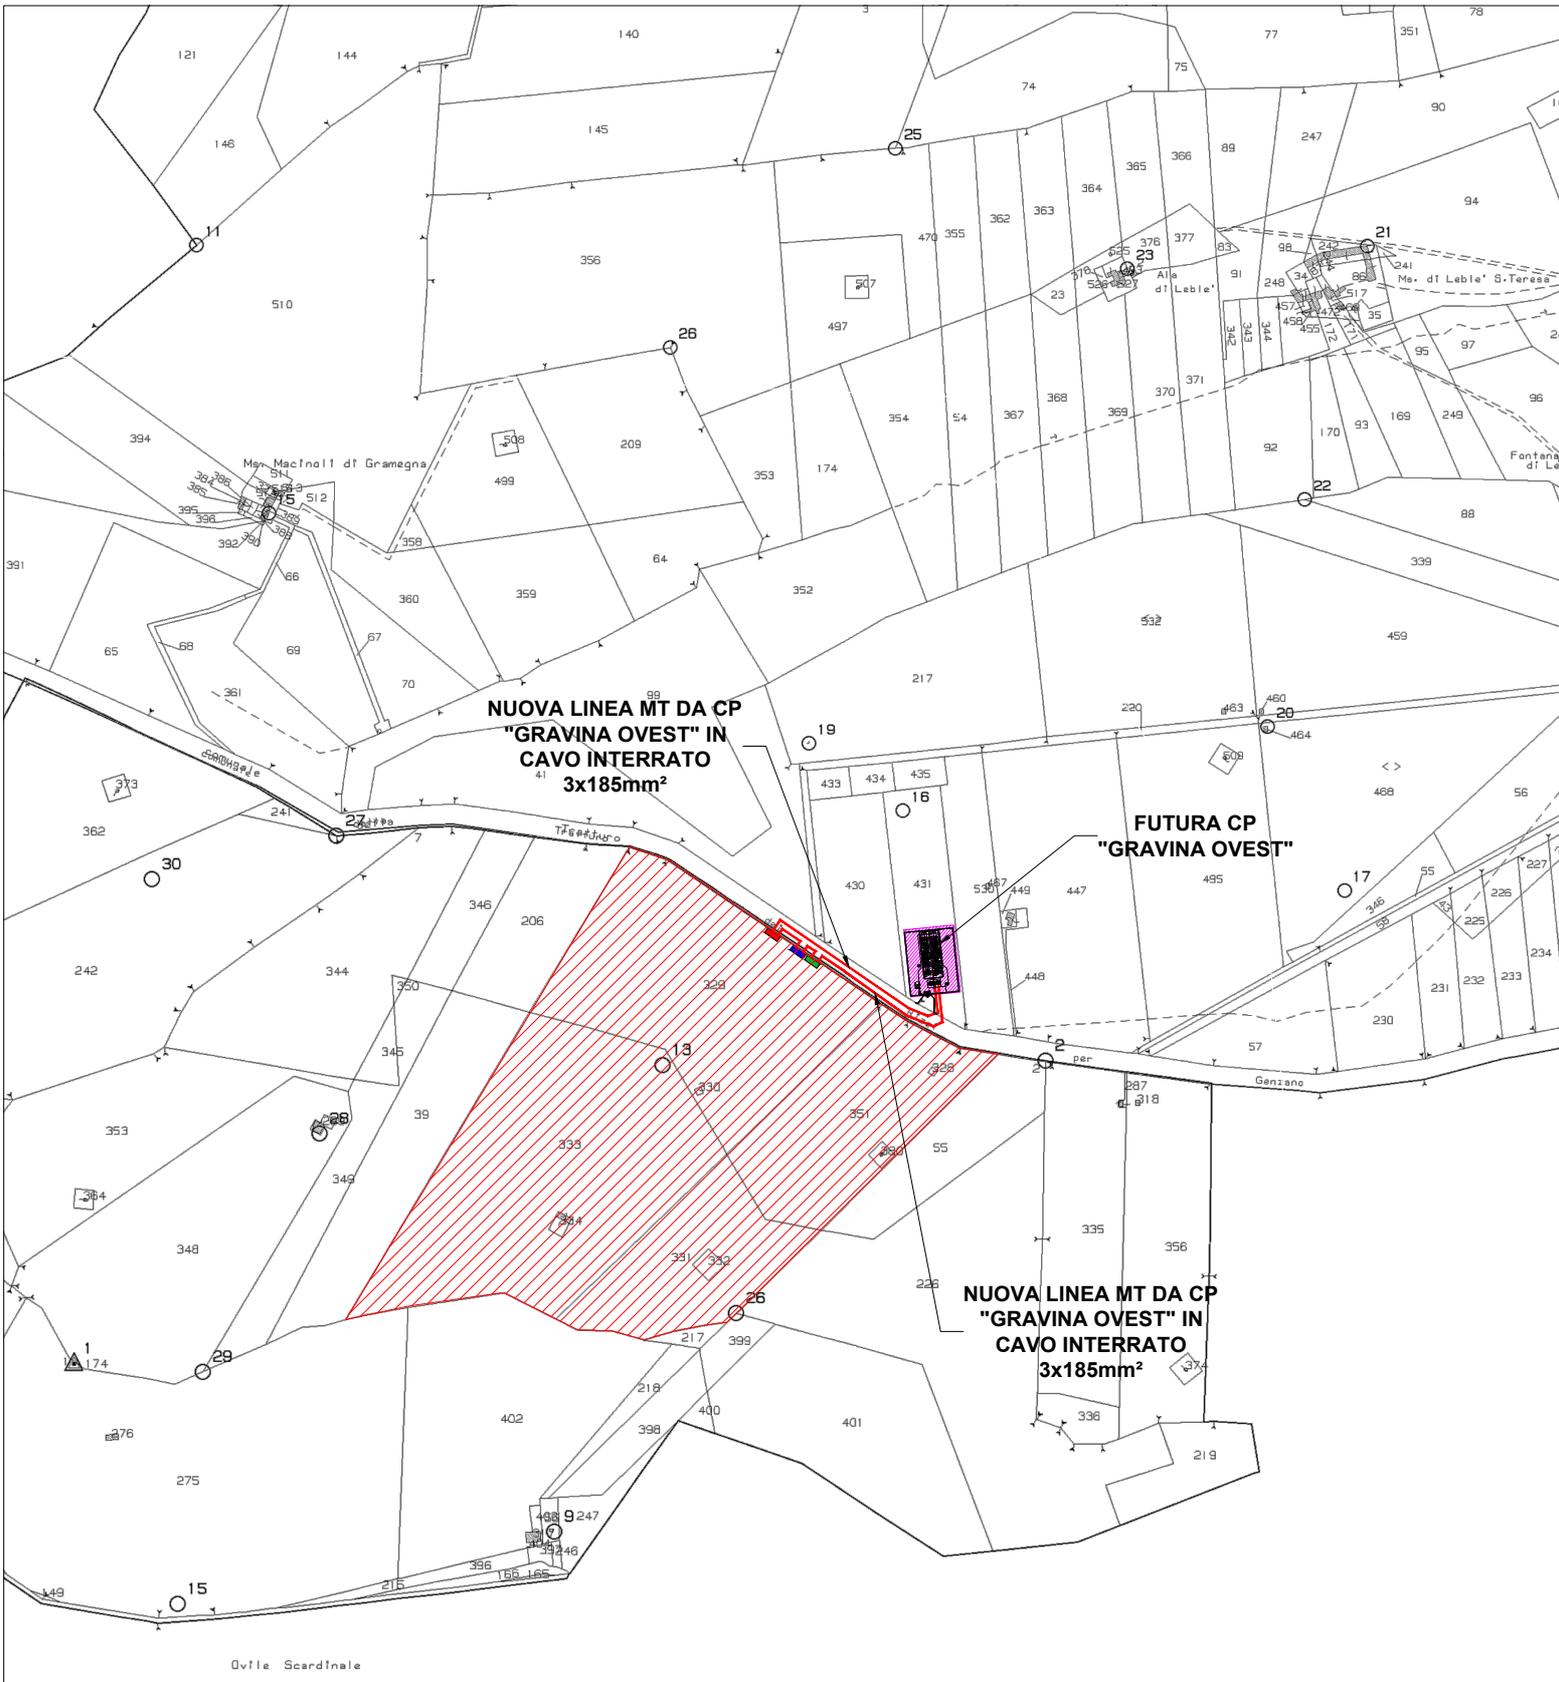

SCALA 1:10.000

-  **IMPIANTO FV T0735775**
-  **PERCORSO LINEA MT INTERRATA**
-  **CABINA PRIMARIA "GRAVINA OVEST"**
-  **CABINA DI CONSEGNA FV1 POD-IT001E744305799**
-  **CABINA DI CONSEGNA FV3 POD-IT001E744305012**
-  **CABINA DI CONSEGNA FV2 POD-IT001E744305021**

Visura sintetica per immobile

Situazione degli atti informatizzati al 03/03/2020

Dati della richiesta	Comune di GRAVINA IN PUGLIA (Codice: E155)
	Provincia di BARI
Catasto Terreni	Foglio: 72 Particella: 431

Immobile

N.	DATI IDENTIFICATIVI			DATI CLASSAMENTO						DATI DERIVANTI DA		
	Foglio	Particella	Sub	Porz	Qualità Classe	Superficie(m²)			Deduz		Reddito	
						ha	are	ca			Dominicale	Agrario
1	72	431		-	SEMINATIVO 5	2	24	59		Euro 40,60 L. 78.607	Euro 40,60 L. 78.607	FRAZIONAMENTO del 19/07/2001 protocollo n. 290022 in atti dal 19/07/2001 (n. 4242.1/1999)

INTESTATO

N.	DATI ANAGRAFICI	CODICE FISCALE	DIRITTI E ONERI REALI
1	ANGELASTRO Michele nato a ALTAMURA il 02/06/1981	NGLMHL81H02A225C*	(1) Proprieta` per 1/1 in regime di separazione dei beni
DATI DERIVANTI DA		ISTRUMENTO (ATTO PUBBLICO) del 09/01/2018 Nota presentata con Modello Unico in atti dal 22/01/2018 Repertorio n.: 78 Rogante: STIGLIANO ANNARITA Sede: ALTAMURA	
		Registrazione: Sede: DONAZIONE ACCETTATA (n. 2129.1/2018)	

Unità immobiliari n. 1

Tributi erariali: Euro 0,90

Visura telematica

* Codice Fiscale Validato in Anagrafe Tributaria