

**IMPIANTO DI RETE PER LA CONNESSIONE A 20 KV DELL'IMPIANTO DI  
PRODUZIONE T0736775**

**UBICATO NEL COMUNE DI GRAVINA DI PUGLIA (BA)**

**CONTRADA RECUPA PIANA DEI RICCI**

**Provvedimento Autorizzativo Unico Regionale art. 27bis DL GS 152/2006**

**PROGETTO DEFINITIVO**

**PLANIMETRIE TECNICHE, ELABORATI DI PROGETTO, RENDERING E COROGRAFIE**

**IDENTIFICAZIONE ELABORATO**

Livello Prog.	Riferimento Enel	Tipo docum.	N. elaborato	N.foglio	Tot. fogli	NOME FILE	DATA	SCALA
<b>PD</b>	<b>T0736775</b>	<b>01</b>	<b>02</b>	<b>01</b>	<b>04</b>	<b>DEFINITIVO T0736775</b>	<b>10/02/2020</b>	<b>VARIE</b>

**REVISIONI**

REV.	DATA	DESCRIZIONE	ESEGUITO	VERIFICATO	APPROVATO
1	10/02/2020	Progetto esecutivo per la connessione	Ing. Luca Ferracuti Pompa	Ing. Luca Ferracuti Pompa	Ing. Luca Ferracuti Pompa

**PROGETTAZIONE:**

IL RESPONSABILE TECNICO



IL DIRETTORE TECNICO



GESTORE RETE ELETTRICA

RICHIEDENTE

FIRMA

FIRMA

SCALA 1:1000

 IMPIANTO FV T0735775


 PERCORSO LINEA MT INTERRATA

 FUTURA CABINA PRIMARIA "GRAVINA OVEST "


 CABINA DI CONSEGNA FV1 POD-IT001E744305799

 CABINA DI CONSEGNA FV3 POD-IT001E744305012

 CABINA DI CONSEGNA FV2 POD-IT001E744305021

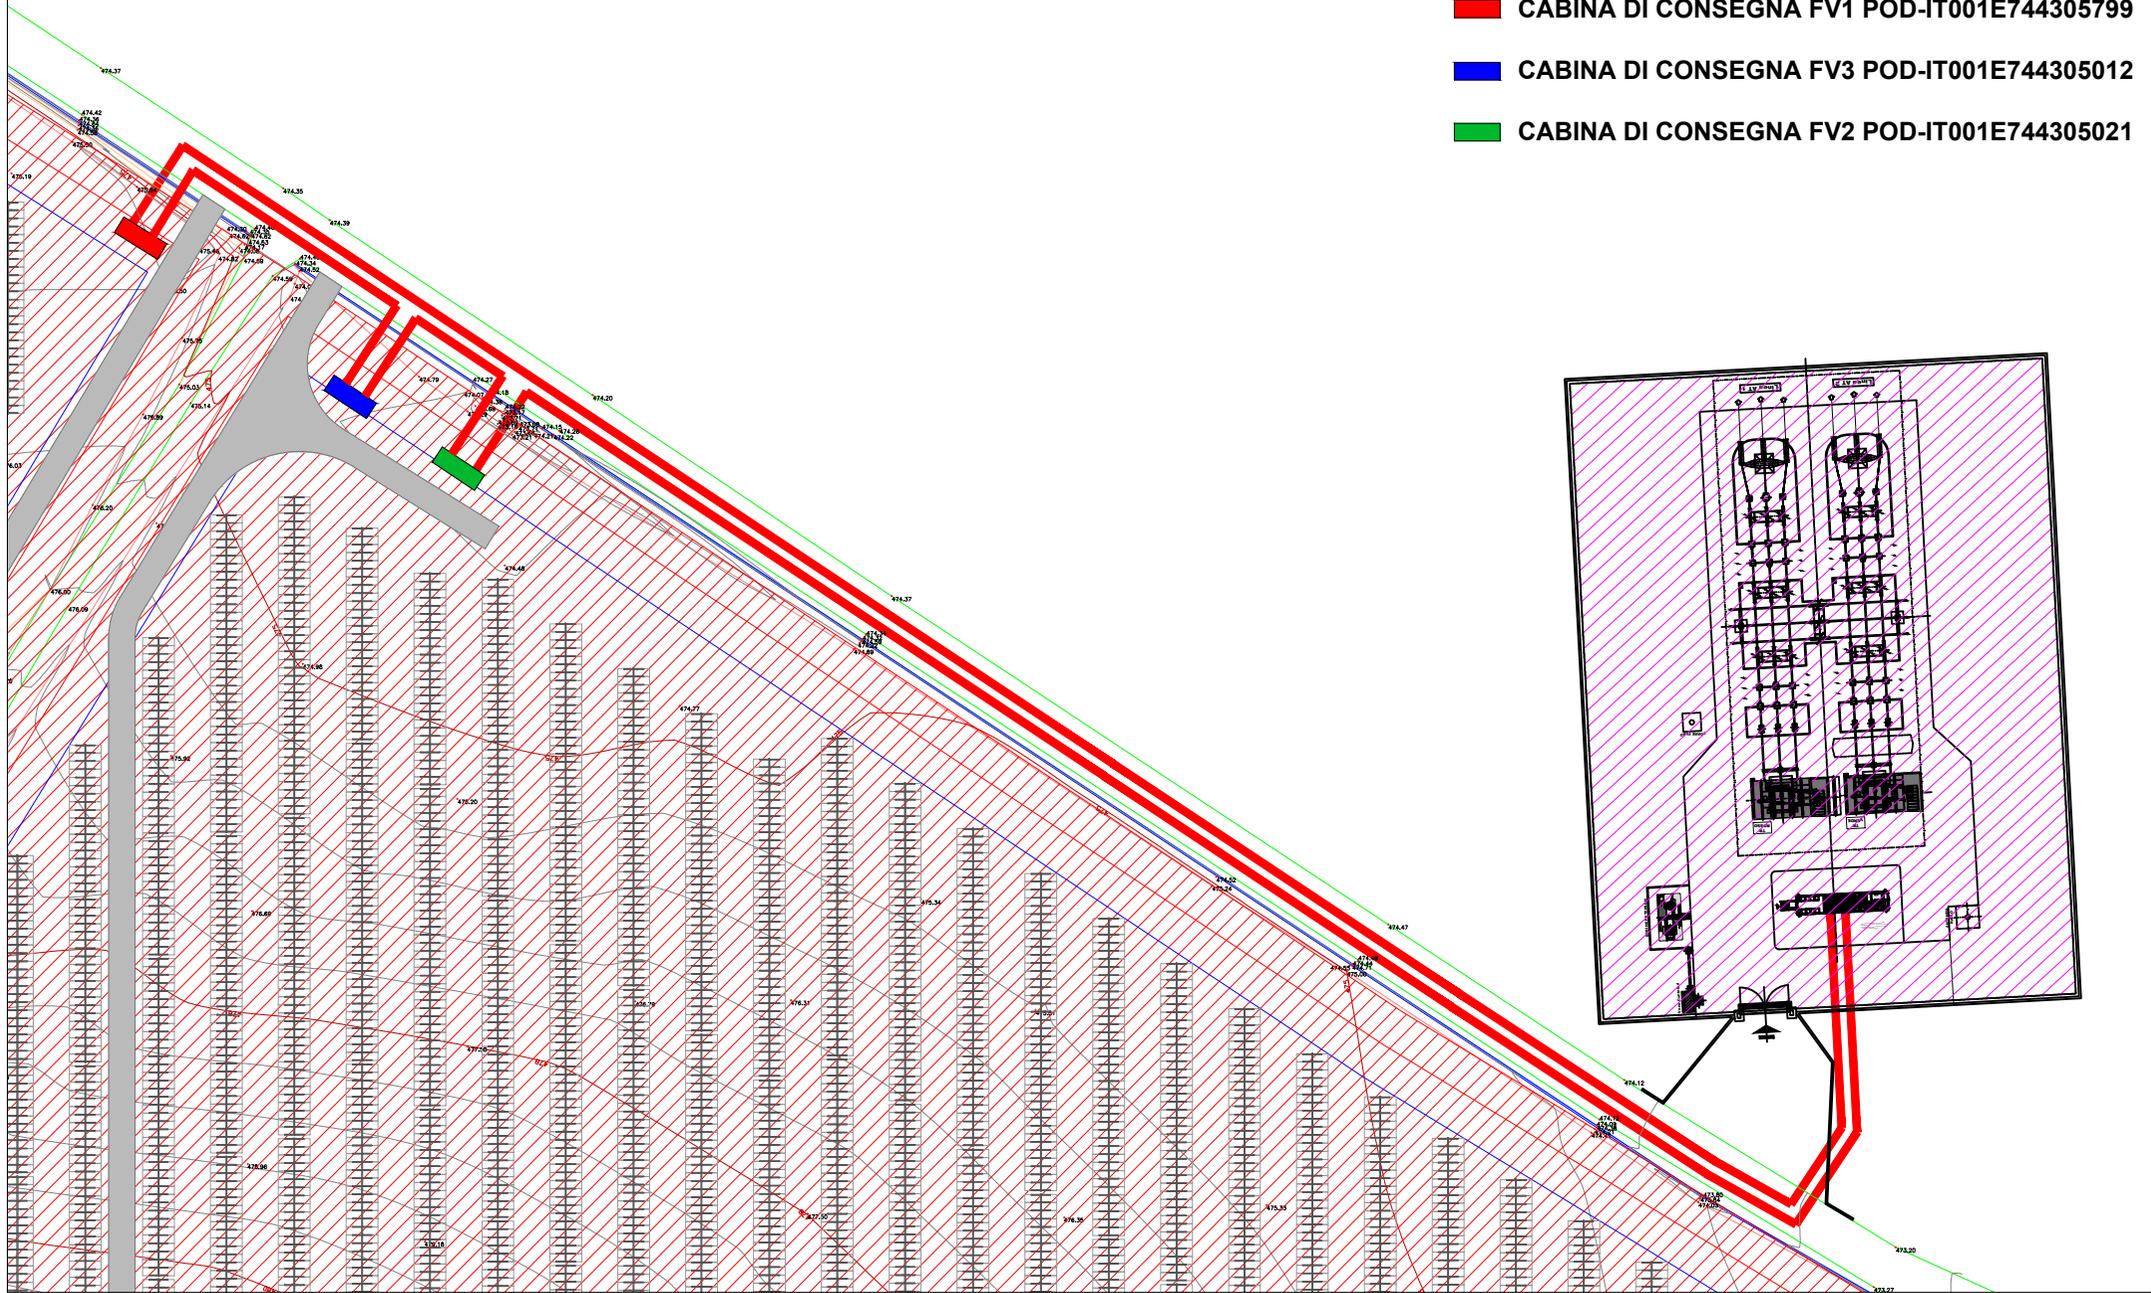


# INQUADRAMENTO IMPIANTO SU ESTRATTO DI MAPPA

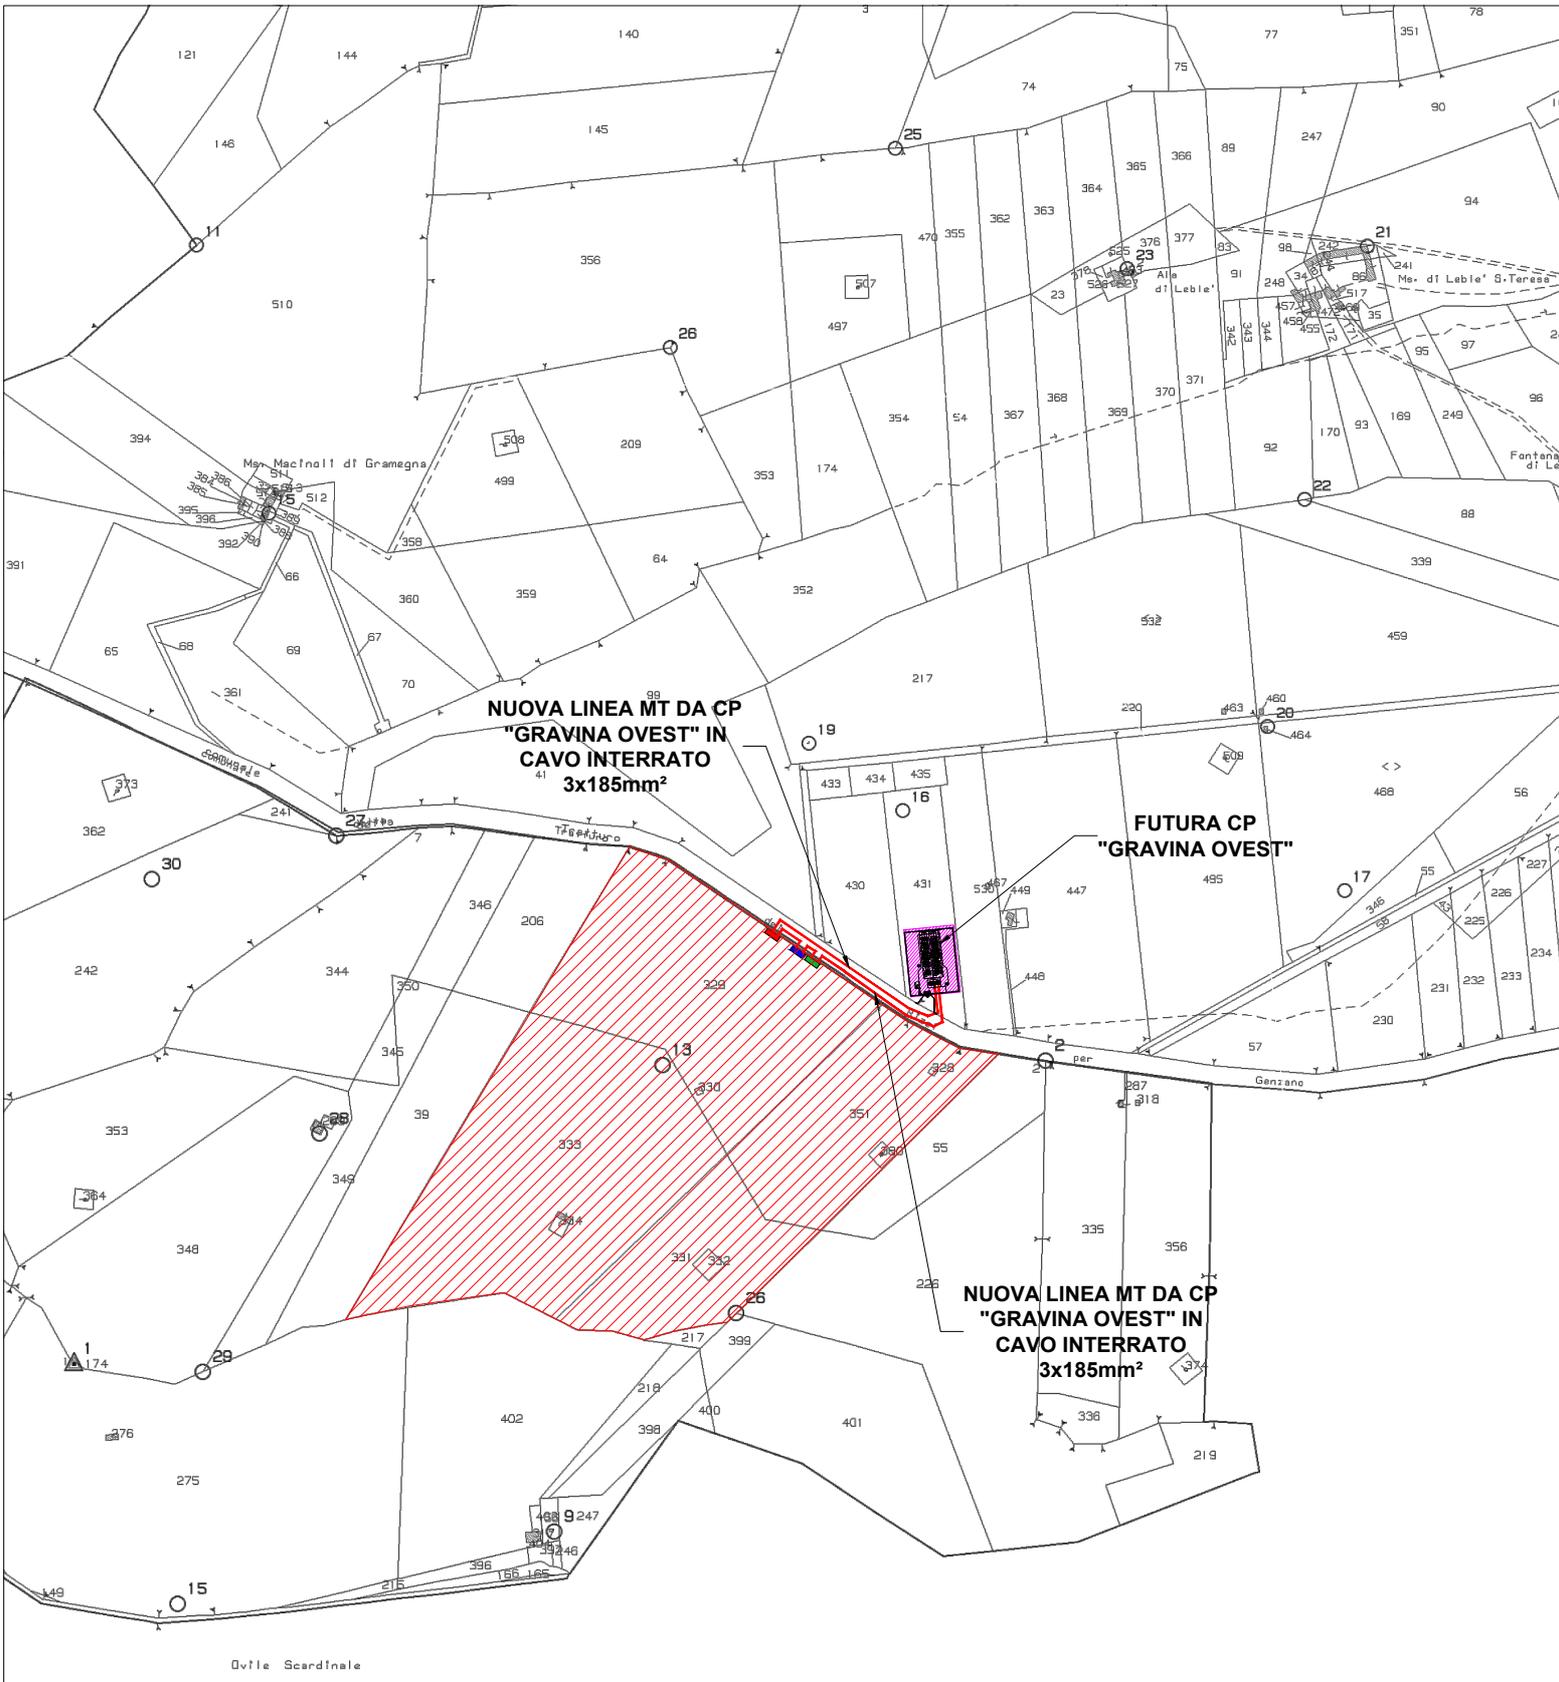

SCALA 1:10.000

-  **IMPIANTO FV T0735775**
-  **PERCORSO LINEA MT INTERRATA**
-  **CABINA PRIMARIA "GRAVINA OVEST"**
-  **CABINA DI CONSEGNA FV1 POD-IT001E744305799**
-  **CABINA DI CONSEGNA FV3 POD-IT001E744305012**
-  **CABINA DI CONSEGNA FV2 POD-IT001E744305021**


# INQUADRAMENTO IMPIANTO SU CTR PUGLIA

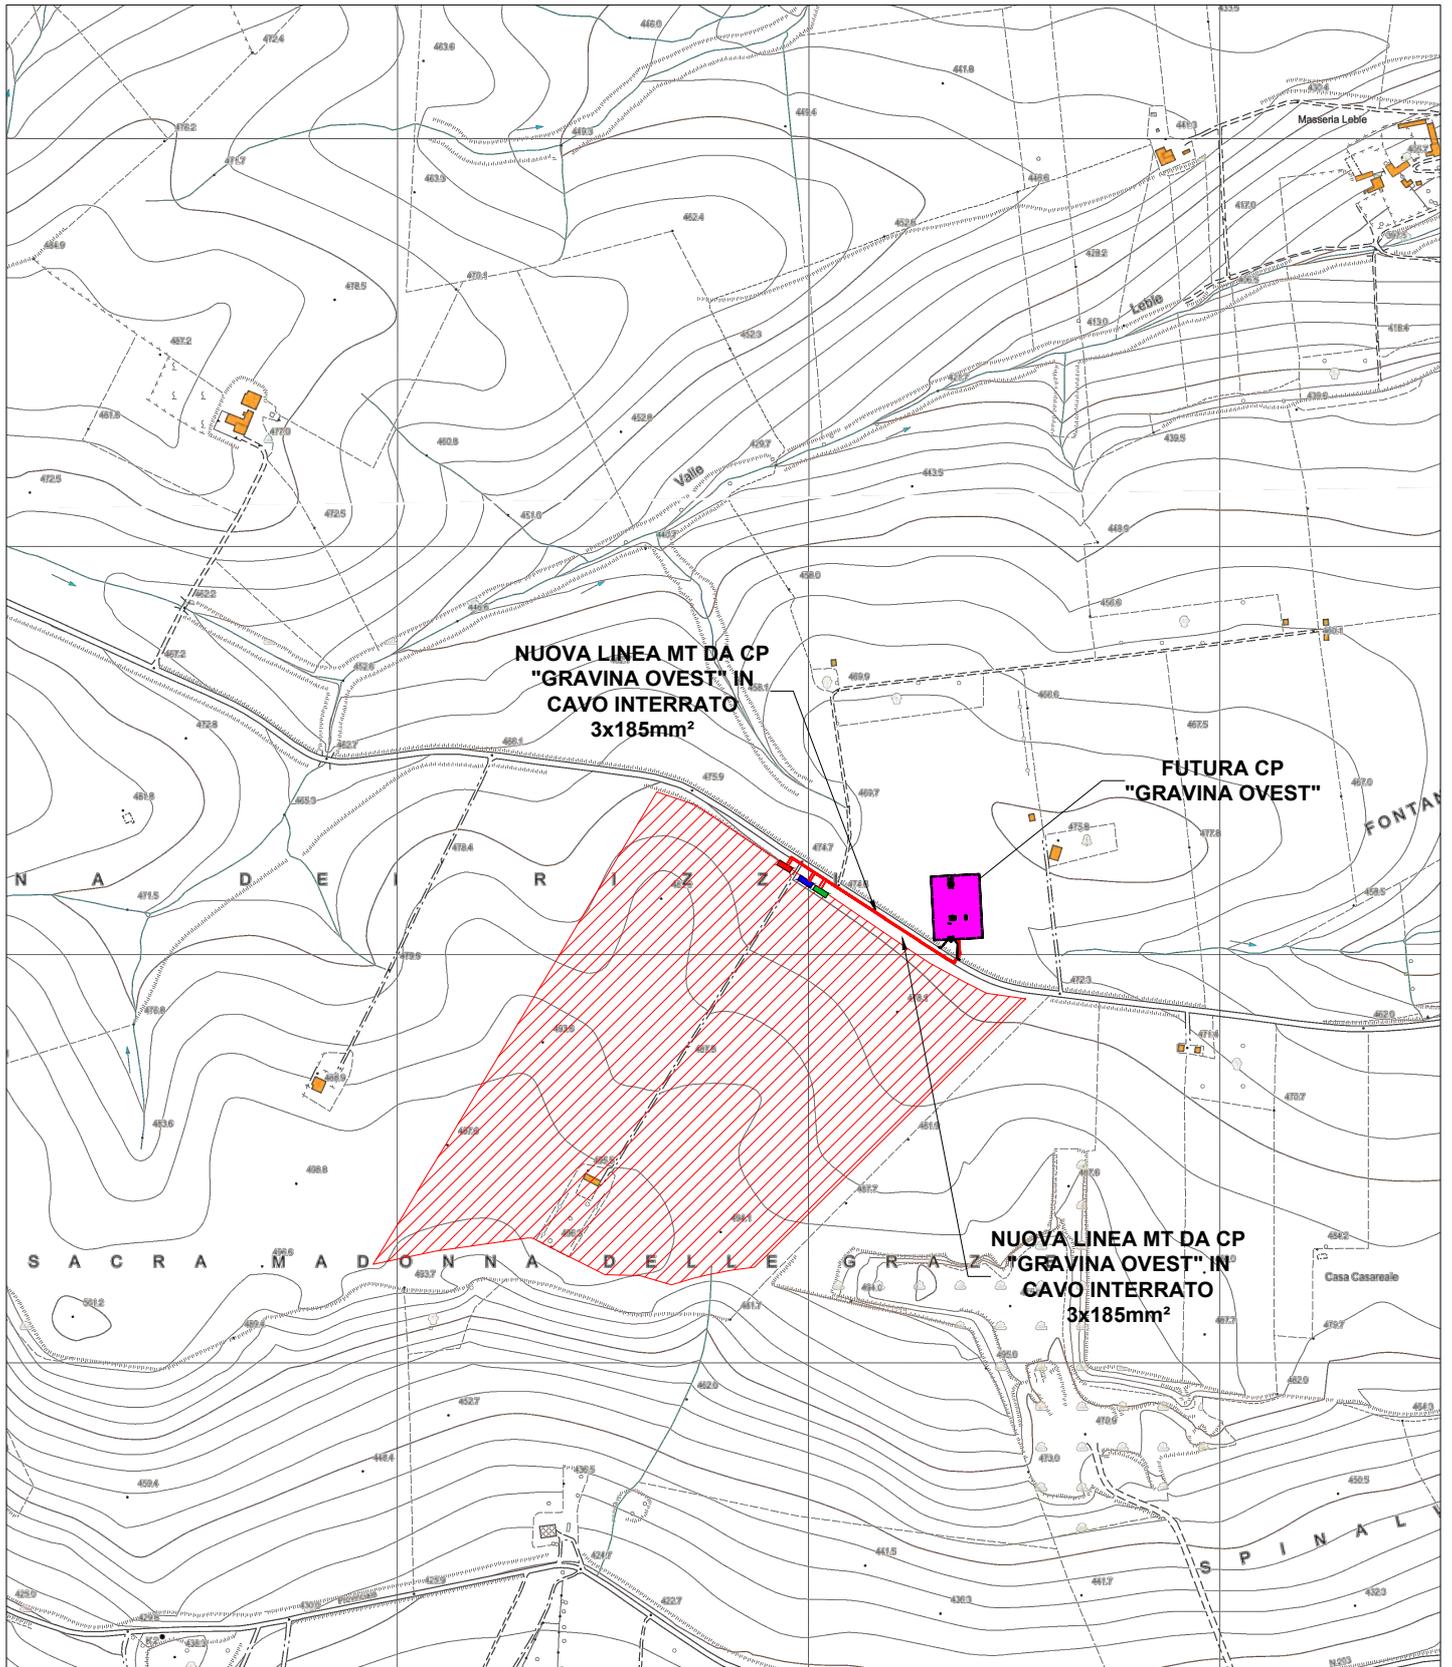

-  IMPIANTO FV T0735775
-  PERCORSO LINEA MT INTERRATA
-  CABINA PRIMARIA "GRAVINA OVEST "
-  CABINA DI CONSEGNA FV1 POD-IT001E744305799
-  CABINA DI CONSEGNA FV3 POD-IT001E744305012
-  CABINA DI CONSEGNA FV2 POD-IT001E744305021

SCALA 1:10.000

# INQUADRAMENTO IMPIANTO SU PAI REGIONE PUGLIA

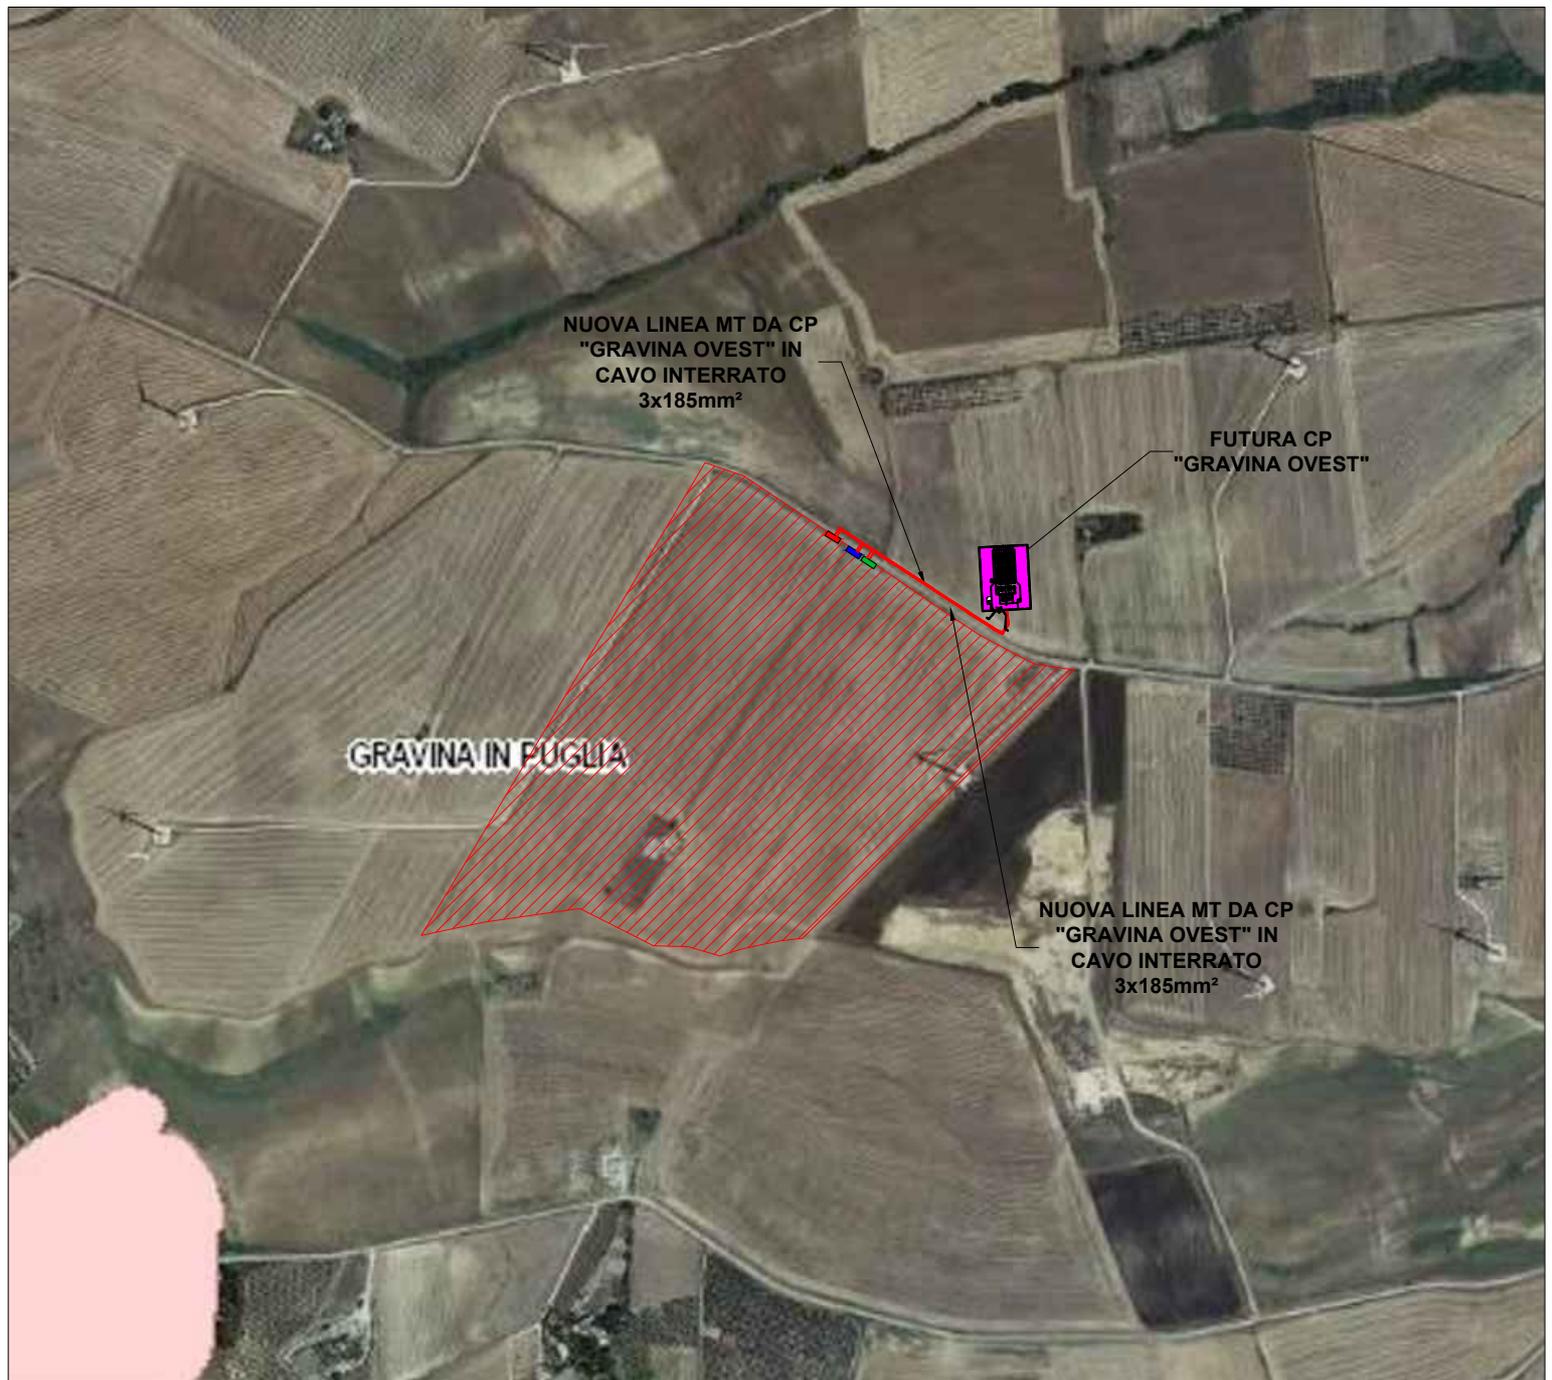


SCALA 1:10.000

-  IMPIANTO FV T0735775
-  PERCORSO LINEA MT INTERRATA
-  CABINA PRIMARIA "GRAVINA OVEST"
-  CABINA DI CONSEGNA FV1 POD-IT001E744305799
-  CABINA DI CONSEGNA FV3 POD-IT001E744305012
-  CABINA DI CONSEGNA FV2 POD-IT001E744305021


P.A.I.	
Puglia	
Pericolosità idraulica	
	MP
	AP
Pericolosità geomorfologica	
	PG2
	PG3
Rischio	
	R3
	R4

INQUADRAMENTO IMPIANTO SU  
AREE NON IDONEE


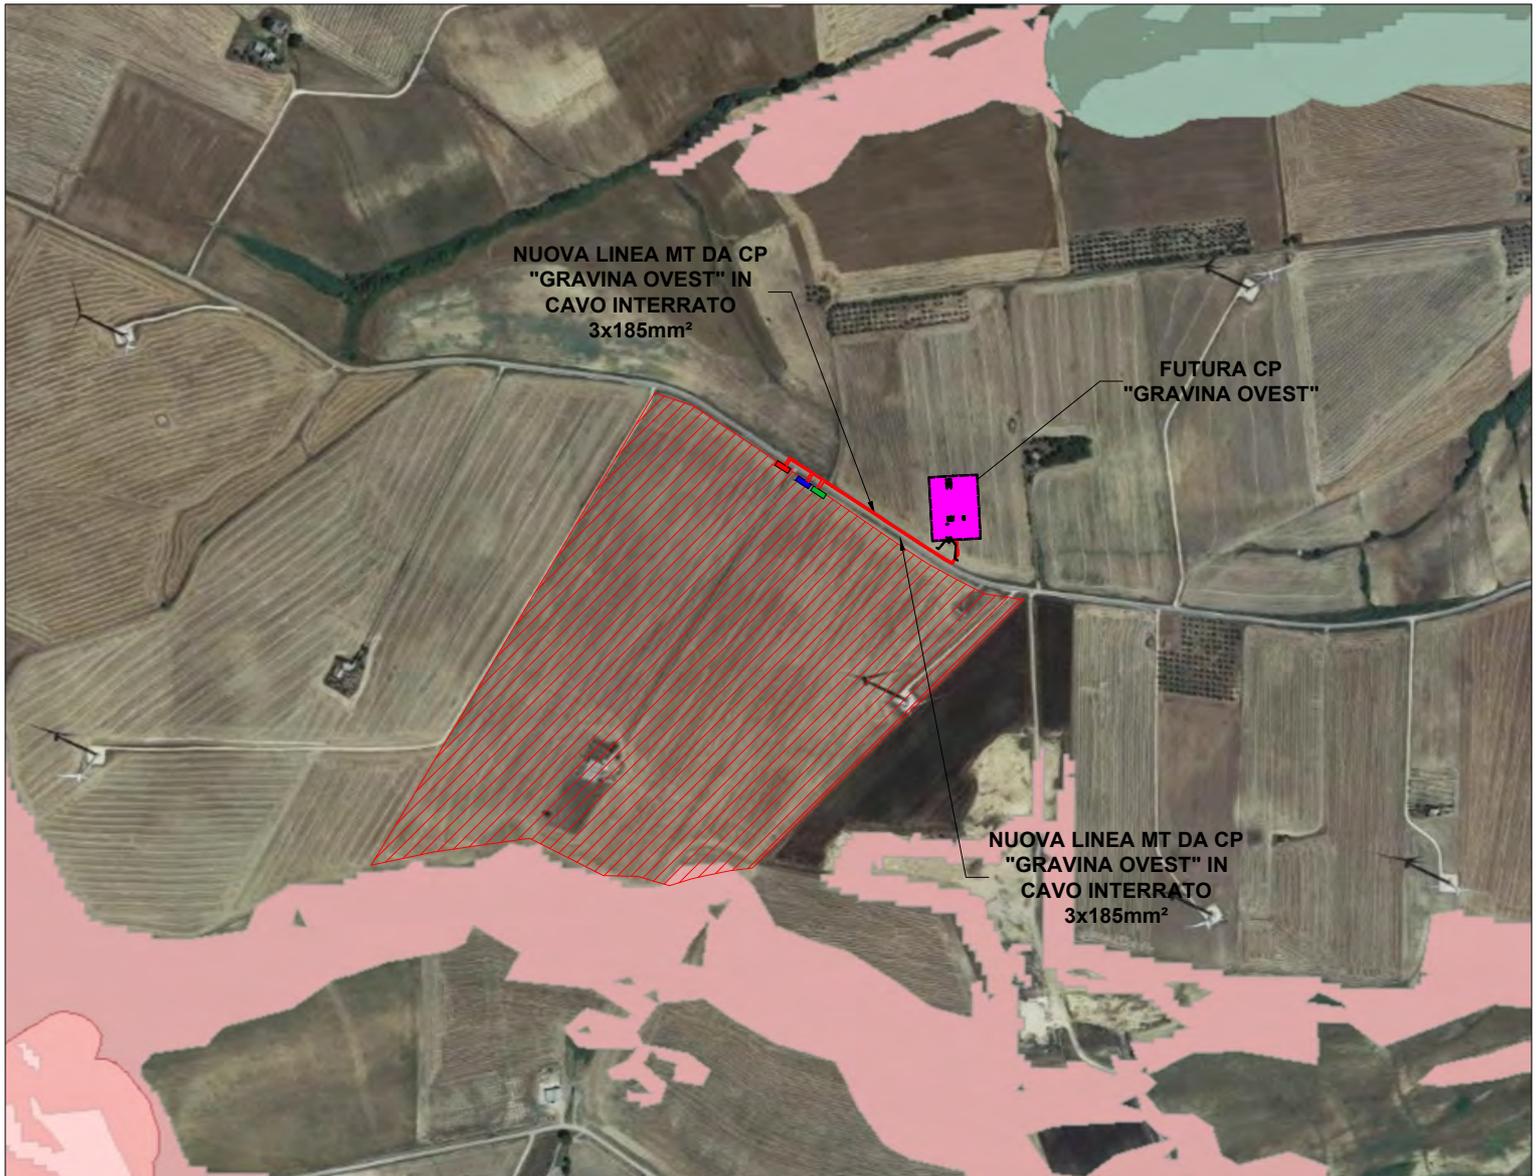


SCALA 1:10.000

-  IMPIANTO FV T0735775
-  PERCORSO LINEA MT INTERRATA
-  CABINA PRIMARIA "GRAVINA OVEST "
-  CABINA DI CONSEGNA FV1 POD-IT001E744305799
-  CABINA DI CONSEGNA FV3 POD-IT001E744305012
-  CABINA DI CONSEGNA FV2 POD-IT001E744305021

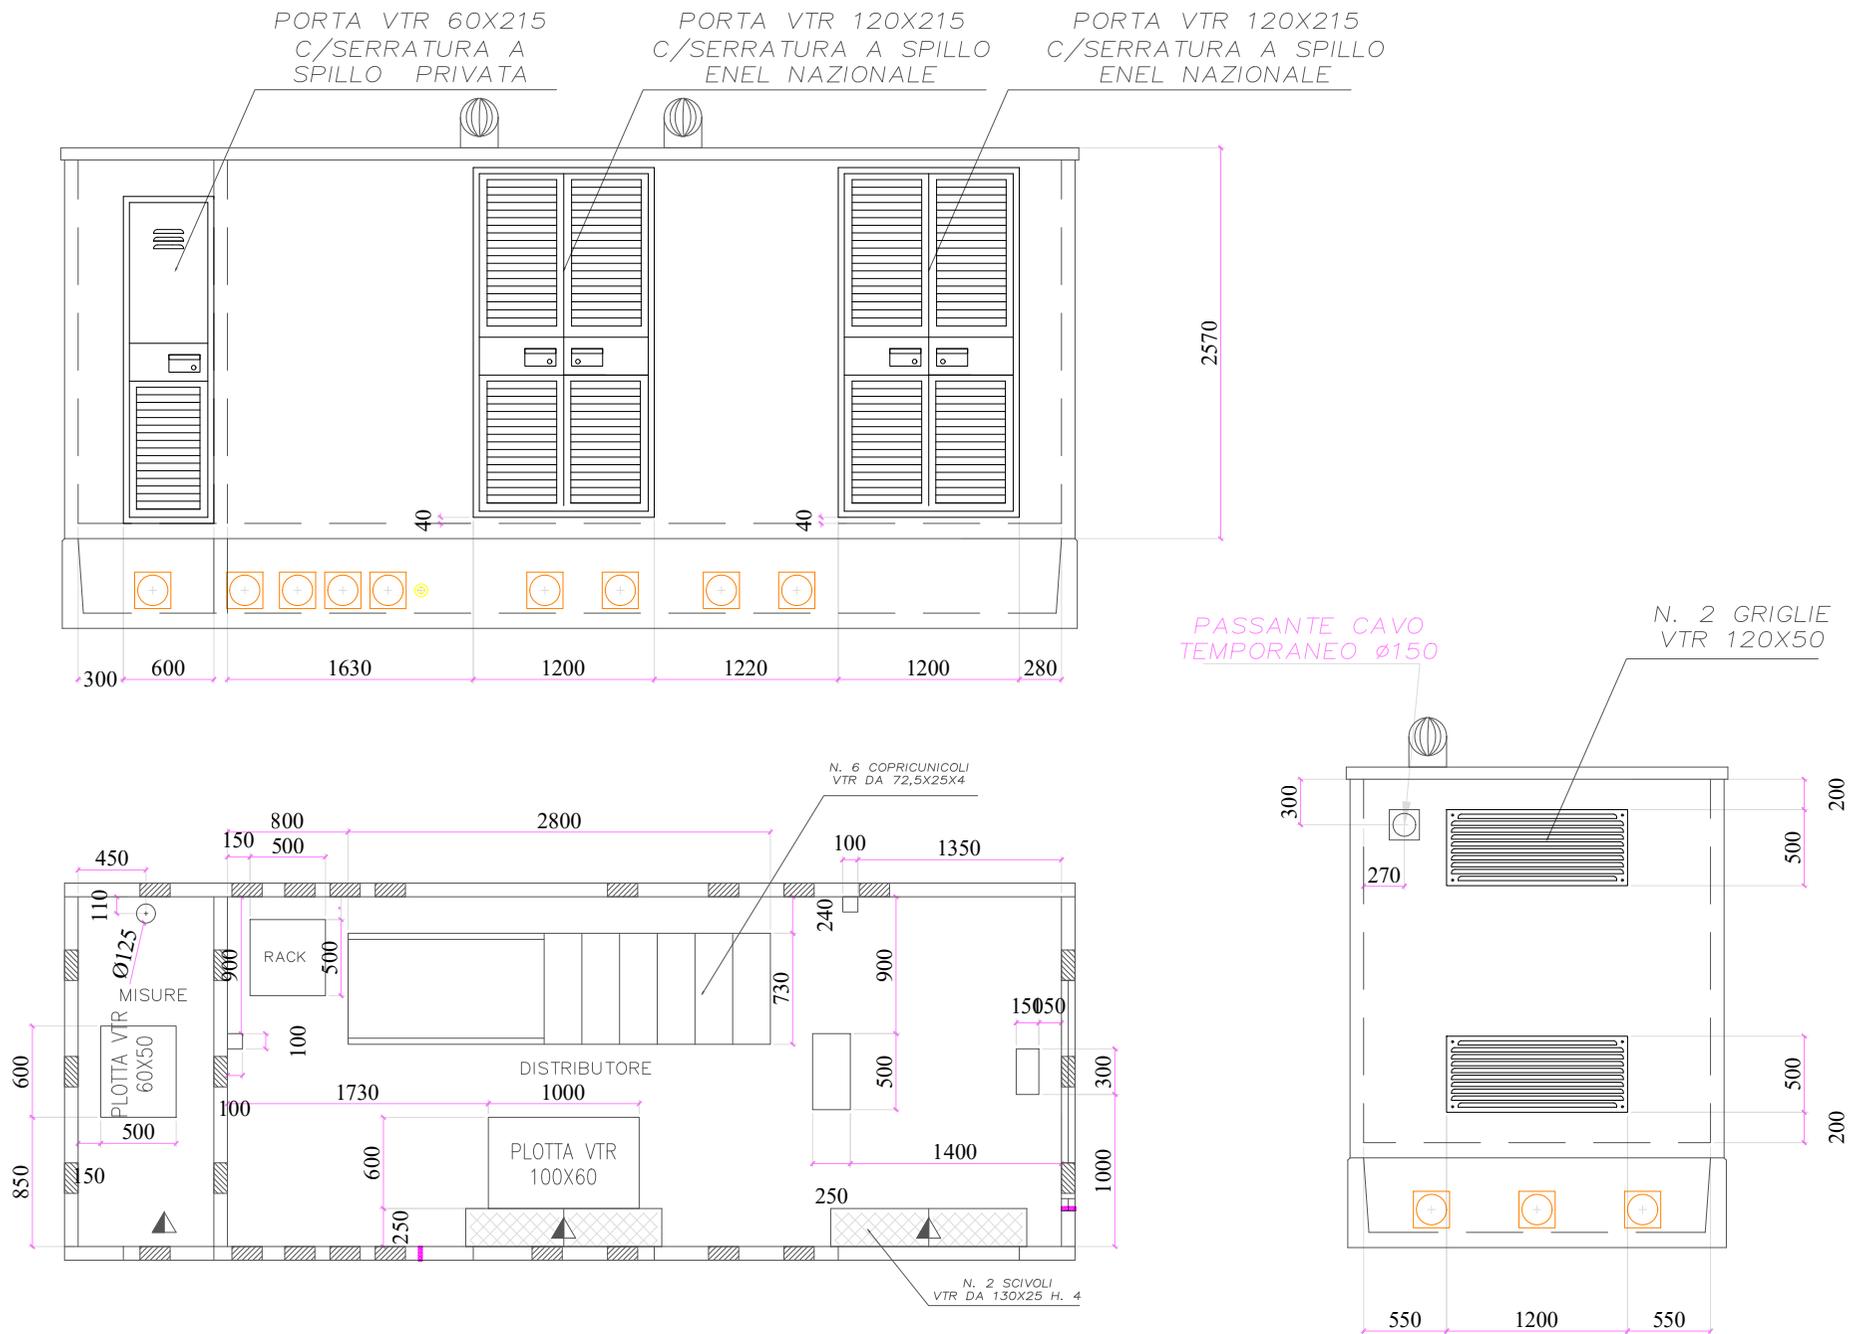


# CABINA DI CONSEGNA

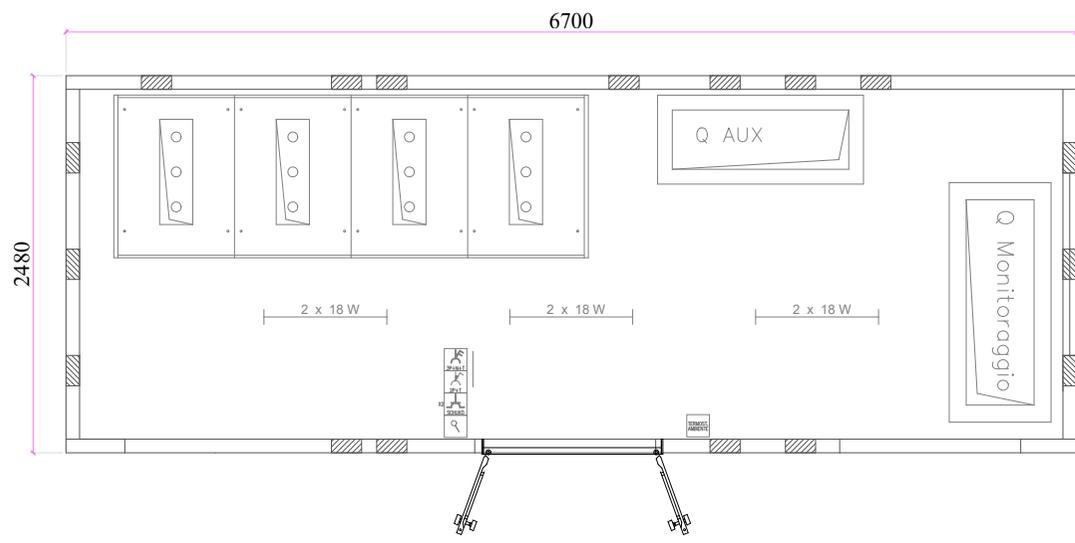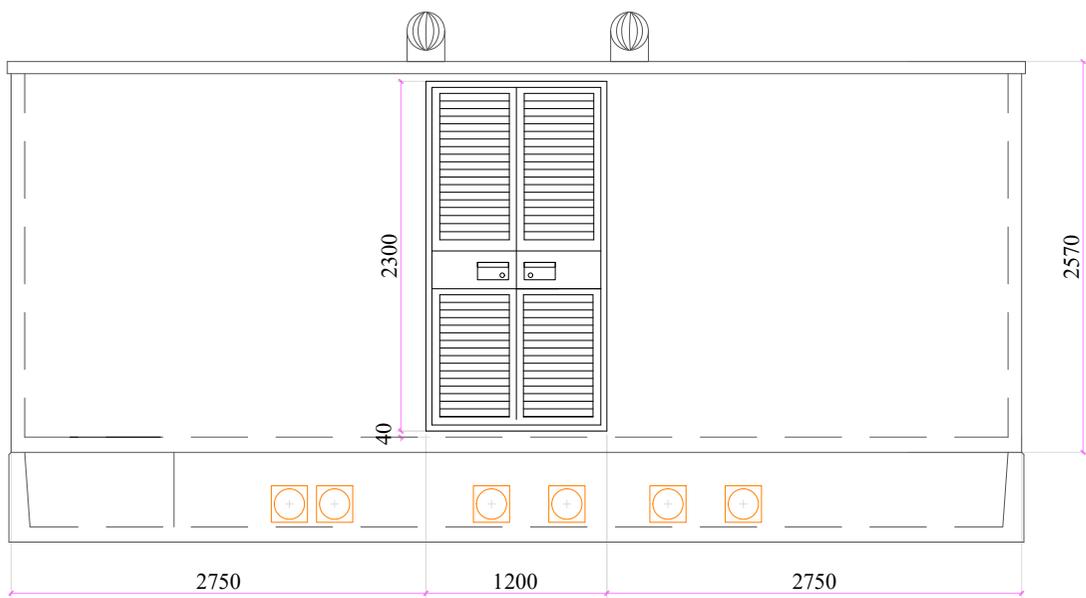

PASSANTE CAVO  
TEMPORANEO Ø150

N. 2 GRIGLIE  
VTR 120X50

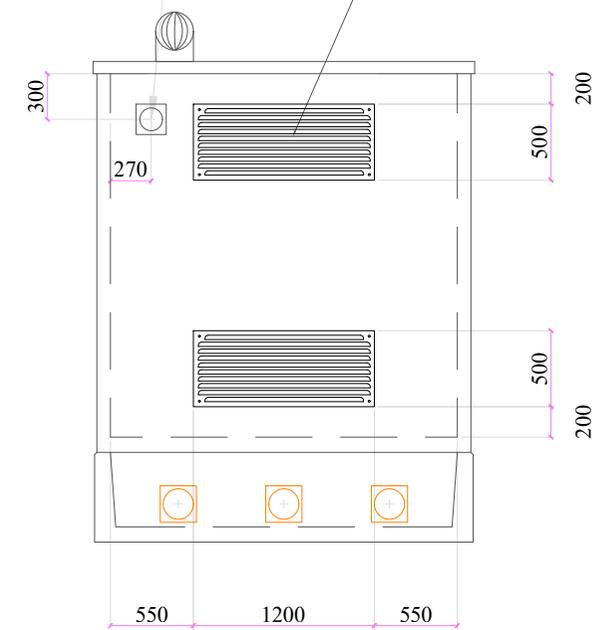


# CABINA UTENTE

Pozzetto 30x30 con  
dispersore  
zincato  
1,5 m sez. 50x50x5

corda di rame nuda 35mmq

Cavo N07V-K G/V  
da 50mmq

Cavo N07V-K G/V  
da 50mmq

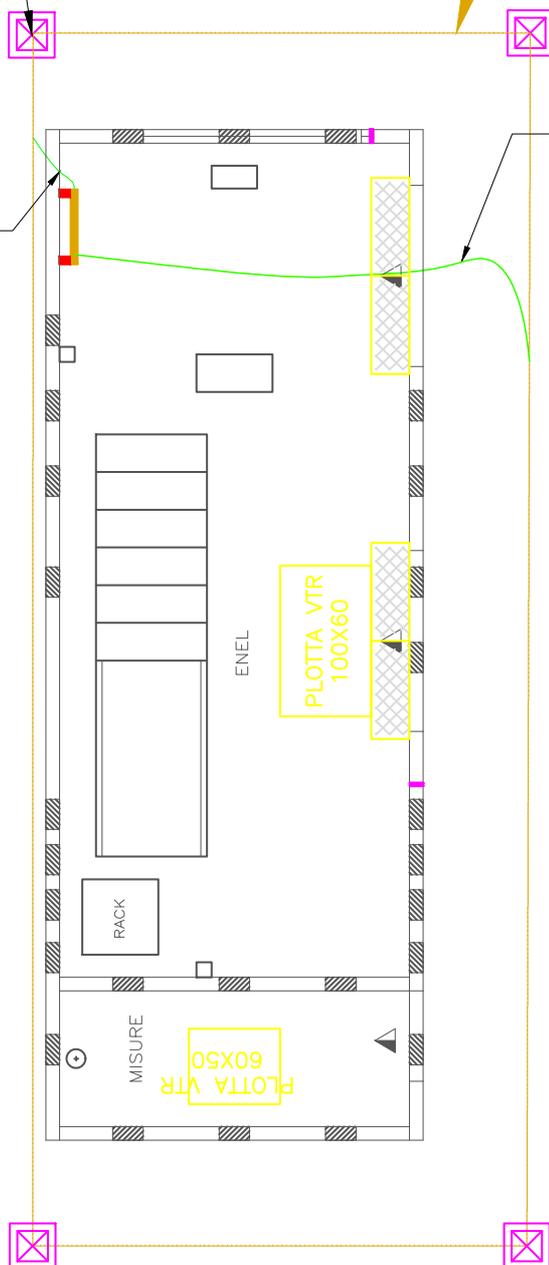

SCALA 1:50