SEZIONE A–A
SCALA 1:50

SEZIONE TRASVERSALE ARMATURA

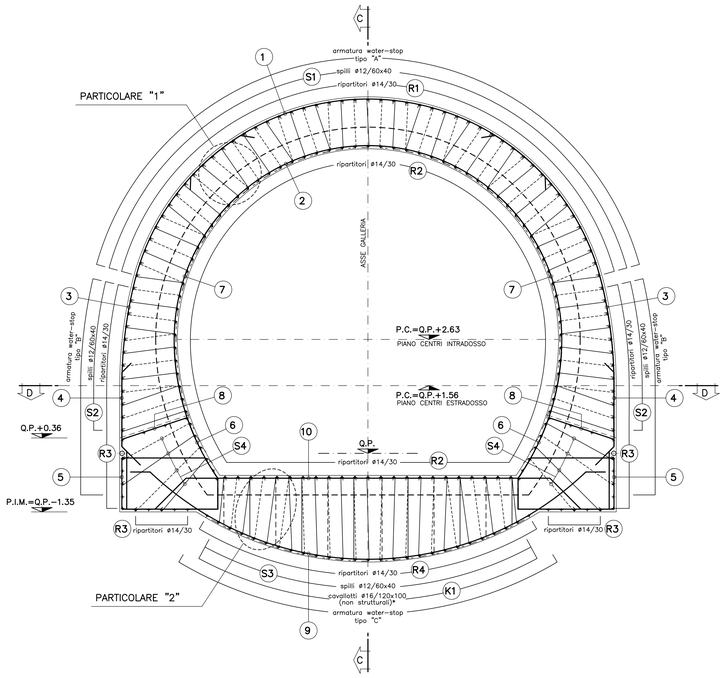

ESPLOSO

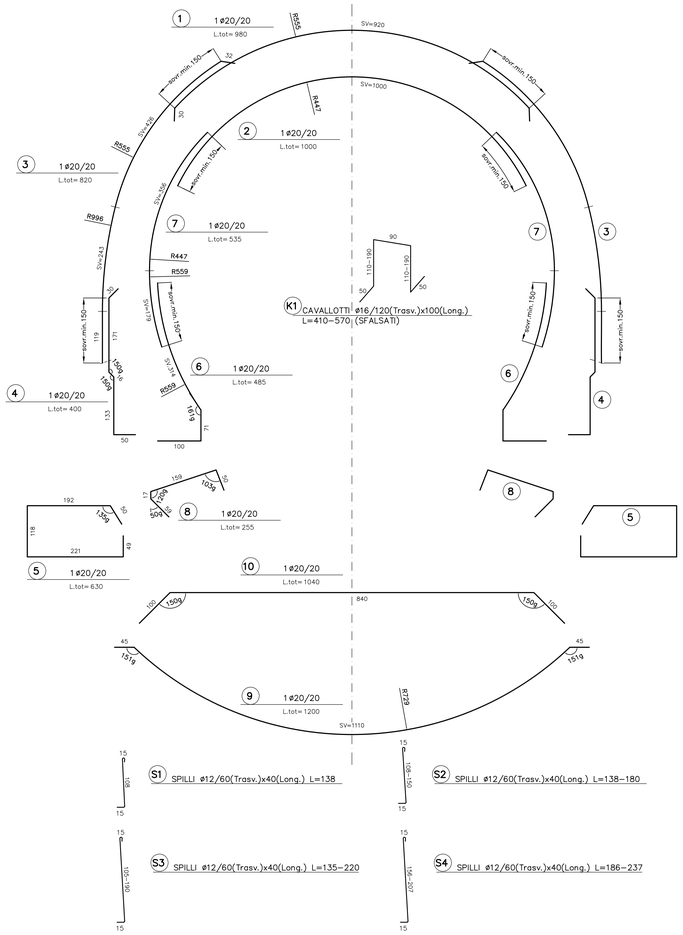

S1 SPILLI ø12/60(Trasv.)x40(Long.) L=138

S2 SPILLI ø12/60(Trasv.)x40(Long.) L=138–180

S3 SPILLI ø12/60(Trasv.)x40(Long.) L=135–220

S4 SPILLI ø12/60(Trasv.)x40(Long.) L=186–237

SEZIONE B–B
SCALA 1:50

SEZIONE TRASVERSALE ARMATURA

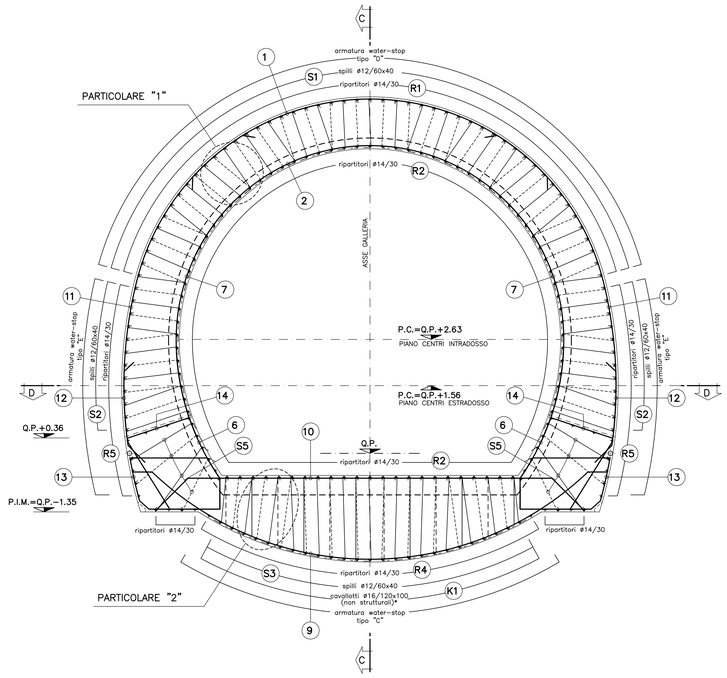

ESPLOSO

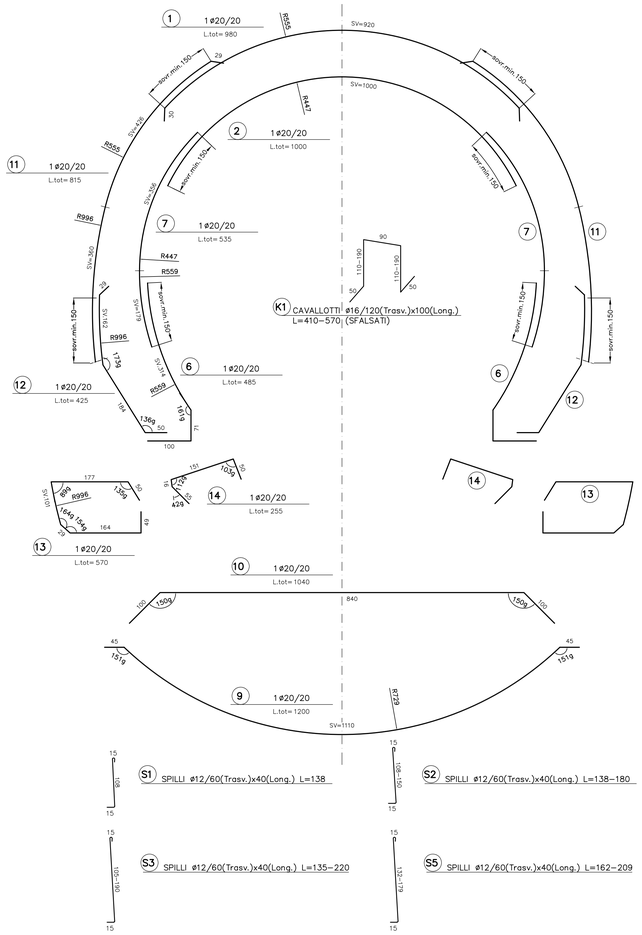

S1 SPILLI ø12/60(Trasv.)x40(Long.) L=138

S2 SPILLI ø12/60(Trasv.)x40(Long.) L=138–180

S3 SPILLI ø12/60(Trasv.)x40(Long.) L=135–220

S5 SPILLI ø12/60(Trasv.)x40(Long.) L=162–209

PARTICOLARE "1"
SCALA 1:10

PARTICOLARE COPRIFERRO CALOTTA

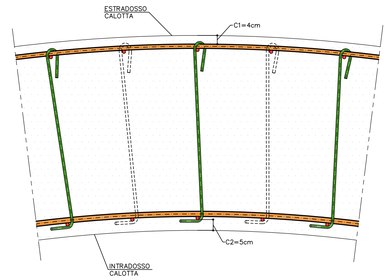

PARTICOLARE "2"
SCALA 1:10

PARTICOLARE COPRIFERRO ARCO ROVESCIO

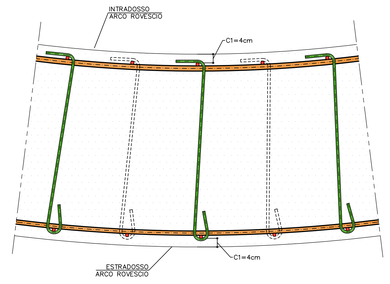

TABELLA MATERIALI	
ACCIAIO ARMATURE	FeB 44k controllato
COPRIFERRO	(vedi schema)

LEGENDA	
– P.C.	PIANO DEI CENTRI
– Q.P.	QUOTA PROGETTO
– P.I.M.	PIANO IMPOSTA MURETTE

NOTA
I CAVALLOTTI NON SONO DA CONSIDERARSI STRUTTURALI E POSSONO ESSERE EVENTUALMENTE SOSTITUITI CON ELEMENTI ALTERNATIVI

SCHEMA COPRIFERRO

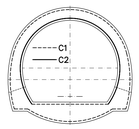

KEY PLAN
SCALA 1:500

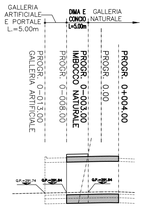

COMMITTENTE: RFI RETE FERROVIARIA ITALIANA – GRUPPO FERROVIE DELLO STATO ITALIANE

ALTA SORVEGLIANZA: ITALFERR – GRUPPO FERROVIE DELLO STATO ITALIANE

GENERAL CONTRACTOR: Consorzio Cociv – Consorzio Collegamenti Integrati Veloci

INFRASTRUTTURE FERROVIARIE STRATEGICHE DEFINITE DALLA LEGGE OBIETTIVO N.443/01

TRATTA A.V./A.C. TERZO VALICO DEI GIOVI
PROGETTO ESECUTIVO

IMBOCCO FINESTRA CRAVASCO
Opere di imbocco
Dima e Concio d'attacco - Armatura - Tav.2/2

GENERAL CONTRACTOR	DIRETTORE LAVORI	SCALA:
Consorzio Cociv, Ing. G. Guagnozzi		1:50

COMMESSA	LOTTO	FASE	ENTE	TIPO DOC.	OPERA/DISCIPLINA	PROGR.	REV.
I G 5 1	0 1	E	C V	B B	G A 1 E 0 D	0 0 3	A

PROGETTAZIONE

Rev.	Descrizione emissione	Redatto	Data	Verificato	Data	Progettista Integratore	Data	IL PROGETTISTA
A00	Prima emissione	ROCKSOIL	23/05/2012	Ing. F. Colla	29/05/2012	E. Pagani	31/05/2012	Ing. E. Ghidinelli

n. Elab.

Nome File: IG51-01-E-CV-BB-GA1E-0D-003-A00

CUP: F81H92000000008

Scala di plot: 1:

DATA: 25.05.12 | REDATTO: LF | NOME FILE: 1:2 | 1:50 | PART. PLOT: 1=1