




FOGLIO N. 8/9 COSSIOINE - FOGLIO N. 1 MARA Scala 1:4000

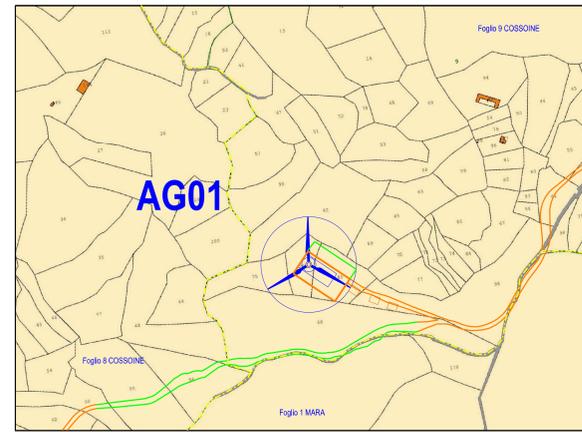


FOGLIO N. 8/9 COSSIOINE - FOGLIO N. 1 MARA Scala 1:4000

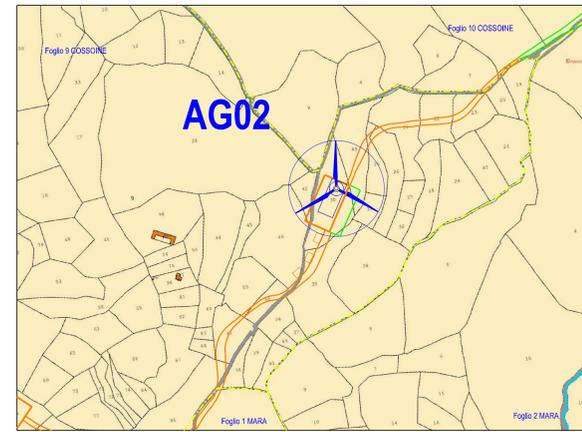


FOGLIO N. 9/10 COSSIOINE - FOGLIO N. 1/2 MARA Scala 1:4000

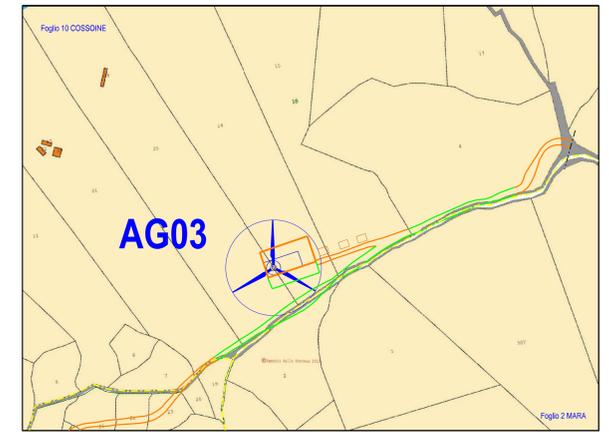


FOGLIO N. 10 COSSIOINE - FOGLIO N. 2 MARA Scala 1:4000

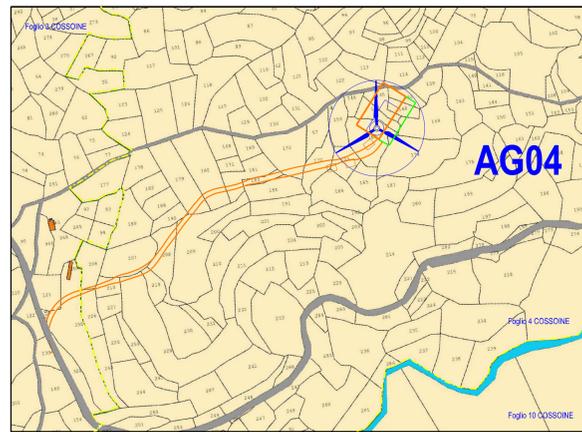


FOGLIO N. 3/4 COSSIOINE Scala 1:4000

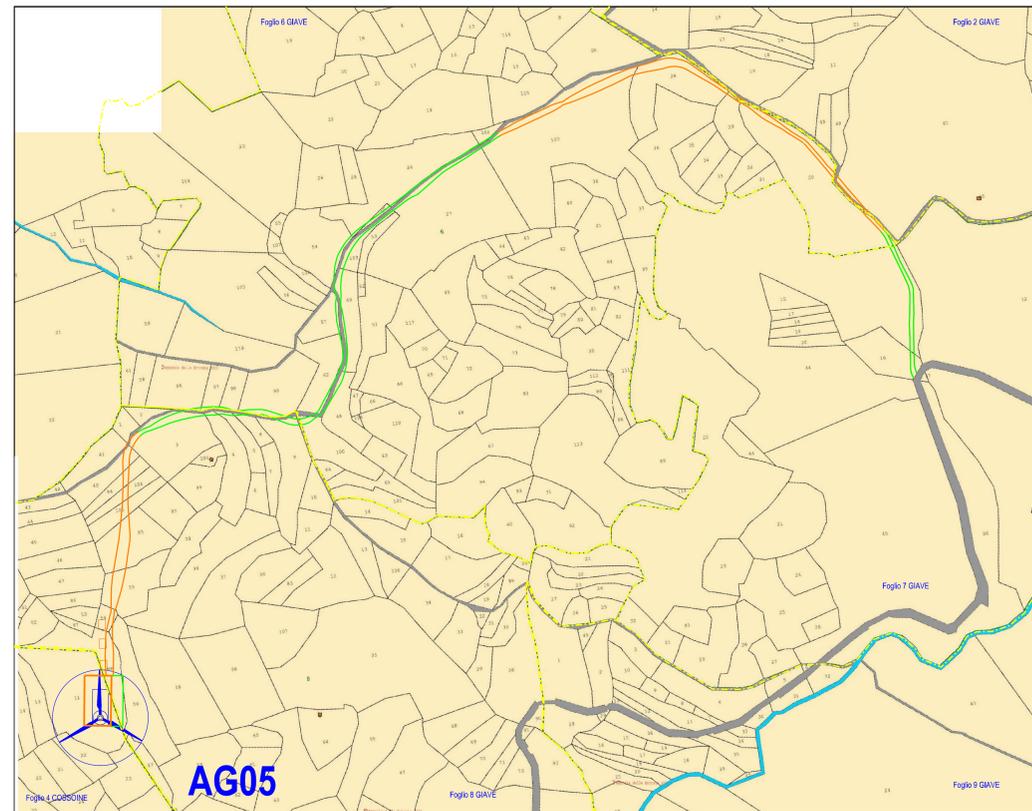

FOGLIO N. 2/6/7/8 GIAVE - FOGLIO N. 4 COSSIOINE Scala 1:4000

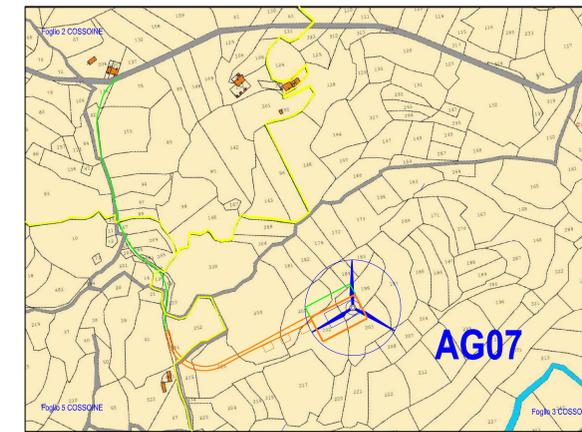


FOGLIO N. 2/3/5 COSSIOINE Scala 1:4000

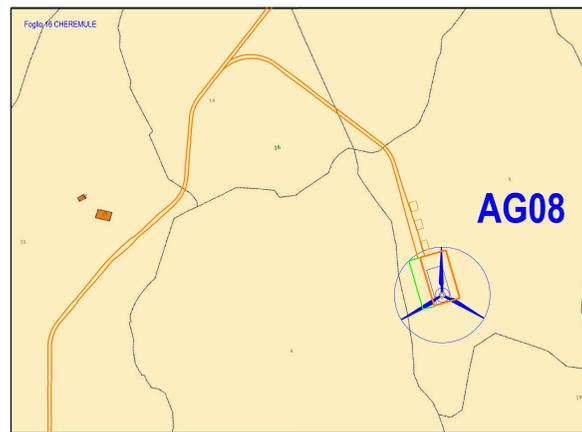


FOGLIO N. 16 CHEREMULE Scala 1:4000



VARIANTE STRADA TORNANTI - FOGLIO N. 11/12 GIAVE Scala 1:4000

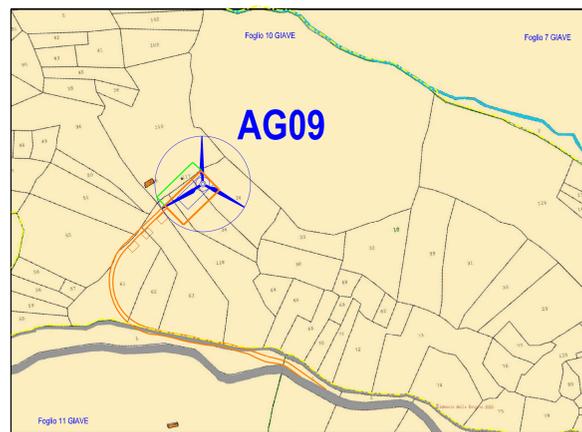

FOGLIO N. 10/11 GIAVE Scala 1:4000

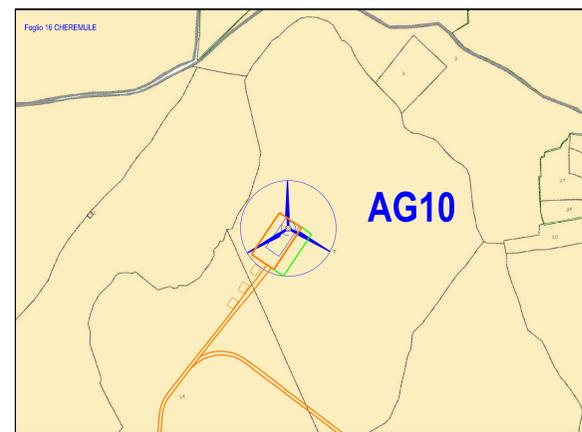

FOGLIO N. 16 CHEREMULE Scala 1:4000



FOGLIO N. 16 CHEREMULE - FOGLIO N. 13 GIAVE Scala 1:4000

**LEGENDA**

Vestas V162 6.0 MW  
H ASSE ROTORE = m 125

AG - Numero AG  
Raggio rotore = m 81

PIAZZOLA DI MONTAGGIO AG  
STRADA ESISTENTE  
STRADA PARCO NUOVA REALIZZAZIONE



Regione Autonoma della Sardegna    Comune di Giave    Comune di Cossioine    Comune di Cheremule

Comitente: **Aregu Wind Srl**    Aregu Wind Srl  
Via Sardegna, 40    09017 Nurra    P.IVA/C.F. 16181341009

Titolo del Progetto: **Parco Eolico AREGU**  
sito nei Comuni di Giave, Cossioine e Cheremule

Documento: **PROGETTO OPERE CIVILI NUOVA VIABILITA' - PLANIMETRIA AG04**    N. Documento: IT-VesAve-CLP-CV-DW-08.4

Progettista: **ING. MAURIZIO CONTU**

STUDIO DI PROGETTAZIONE ING. MAURIZIO CONTU  
Via Pissinada, 33    09152 Cagliari (CA)    Tel. +39 070 691966    Mob. +39 338487668    e-mail: contumaurizio@tin.it

Rev	Data Revisione	Descrizione	Redatto	Controllato	Approvato
00	16/12/2022	prima emissione			