

Regione Autonoma della Sardegna Comune di Giave Comune di Cossioine Comune di Chermule



Committente:
Aregu Wind Srl

Aregu Wind Srl
Via Sardegna, 40
00187 Roma
P.IVA/C.F. 16181141009

Titolo del Progetto:
Parco Eolico AREGU
sito nei Comuni di Giave, Cossioine e Chermule

Documento:
PROGETTO OPERE CIVILI AREA CANTIERE

N. Documento:
IT-VesAre-CLP-CV-DW-07


Progettista:
Ing. Maurizio Contu

STUDIO DI PROGETTAZIONE ING. MAURIZIO CONTU

Via Portosale, 33
09124 Cagliari (CA)
Tel. +39 070 4511580
Mob. +39 3388487648
e-mail: contumaurizio@gmail.com


ORDINE INGEGNERI PROVINCIA DI CAGLIARI
N. 3510 Dott. Ing. MAURIZIO CONTU

Rev	Data Revisione	Descrizione	Redatto	Controllato	Approvato
00	19.10.2022	prima emissione			

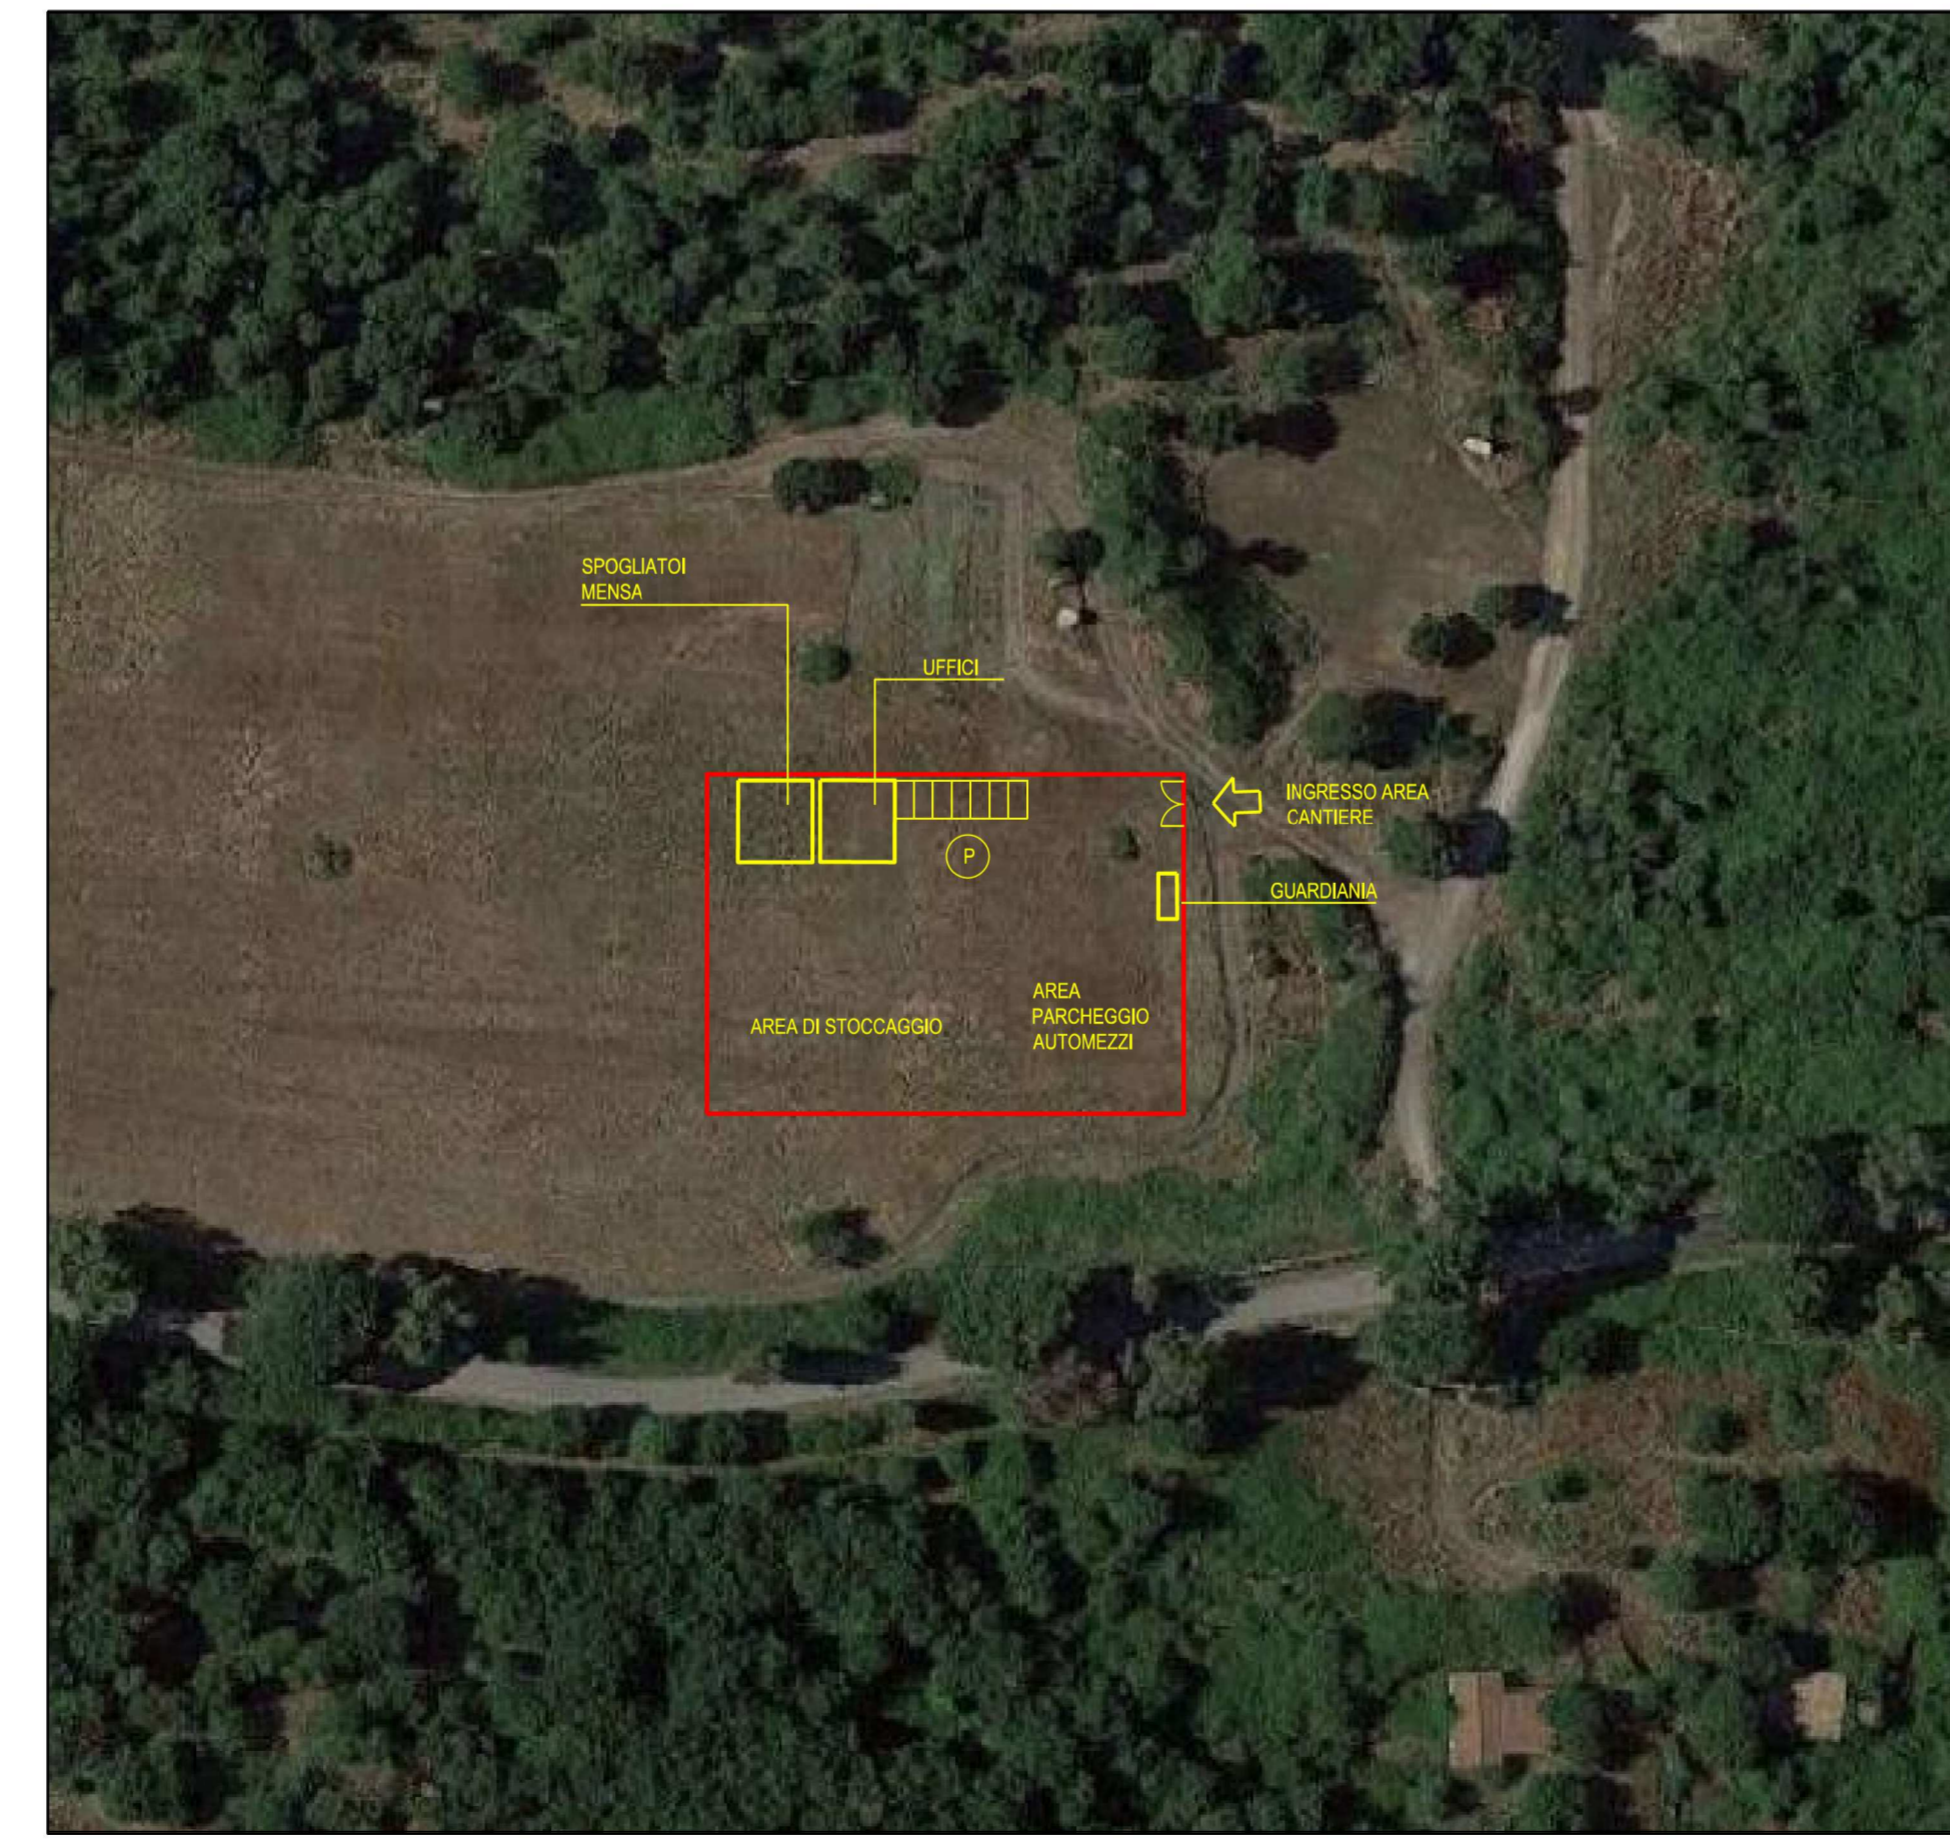


PLANIMETRIA AREA CANTIERE
scala 1:1.000

TIPOLOGIA PREFABBRICATO GUARDIANIA
scala 1:100

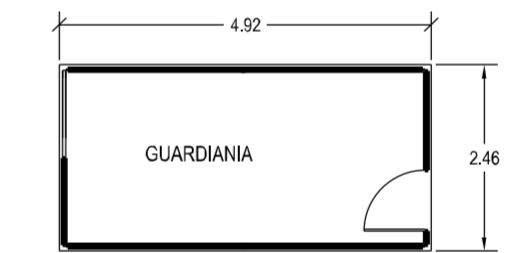

TIPOLOGIA PREFABBRICATO SPOGLIATOI
scala 1:100

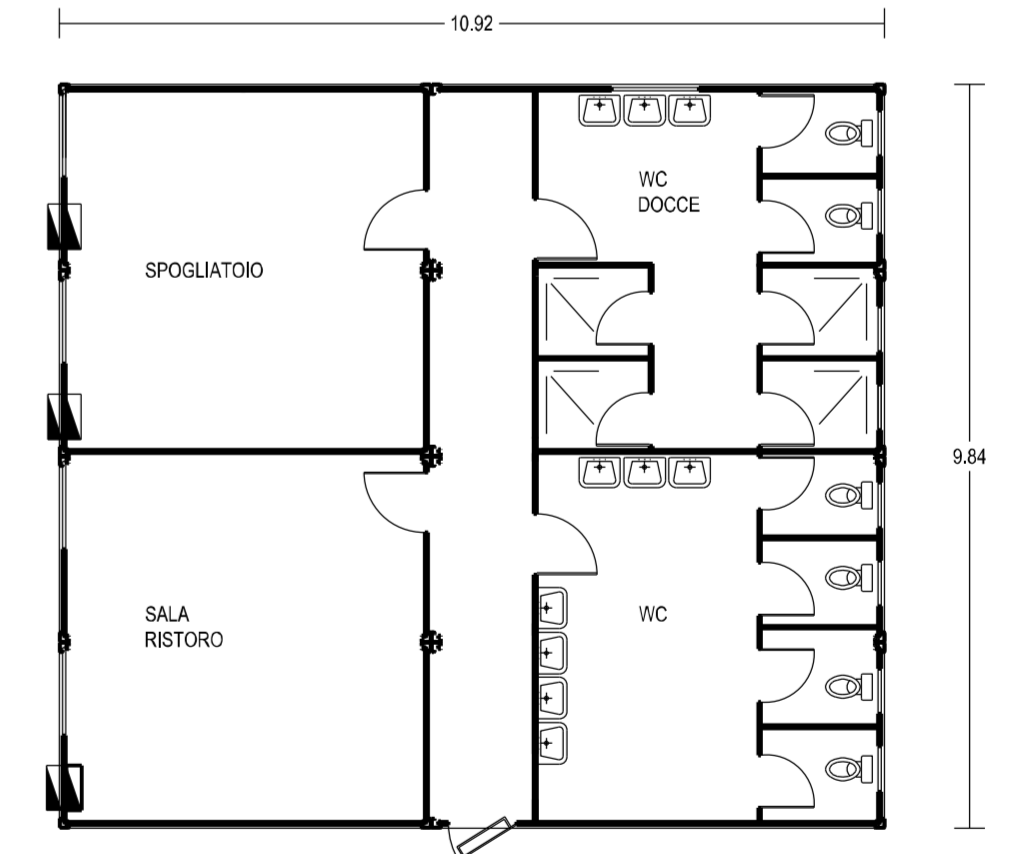

TIPOLOGIA PREFABBRICATO UFFICI
scala 1:100

