Pendenza % Progetto	0.00 % · 3.88 % · 15.31 % · 0.05 % · 9.49 % · -2.93 % · -6.70 %

Profilo

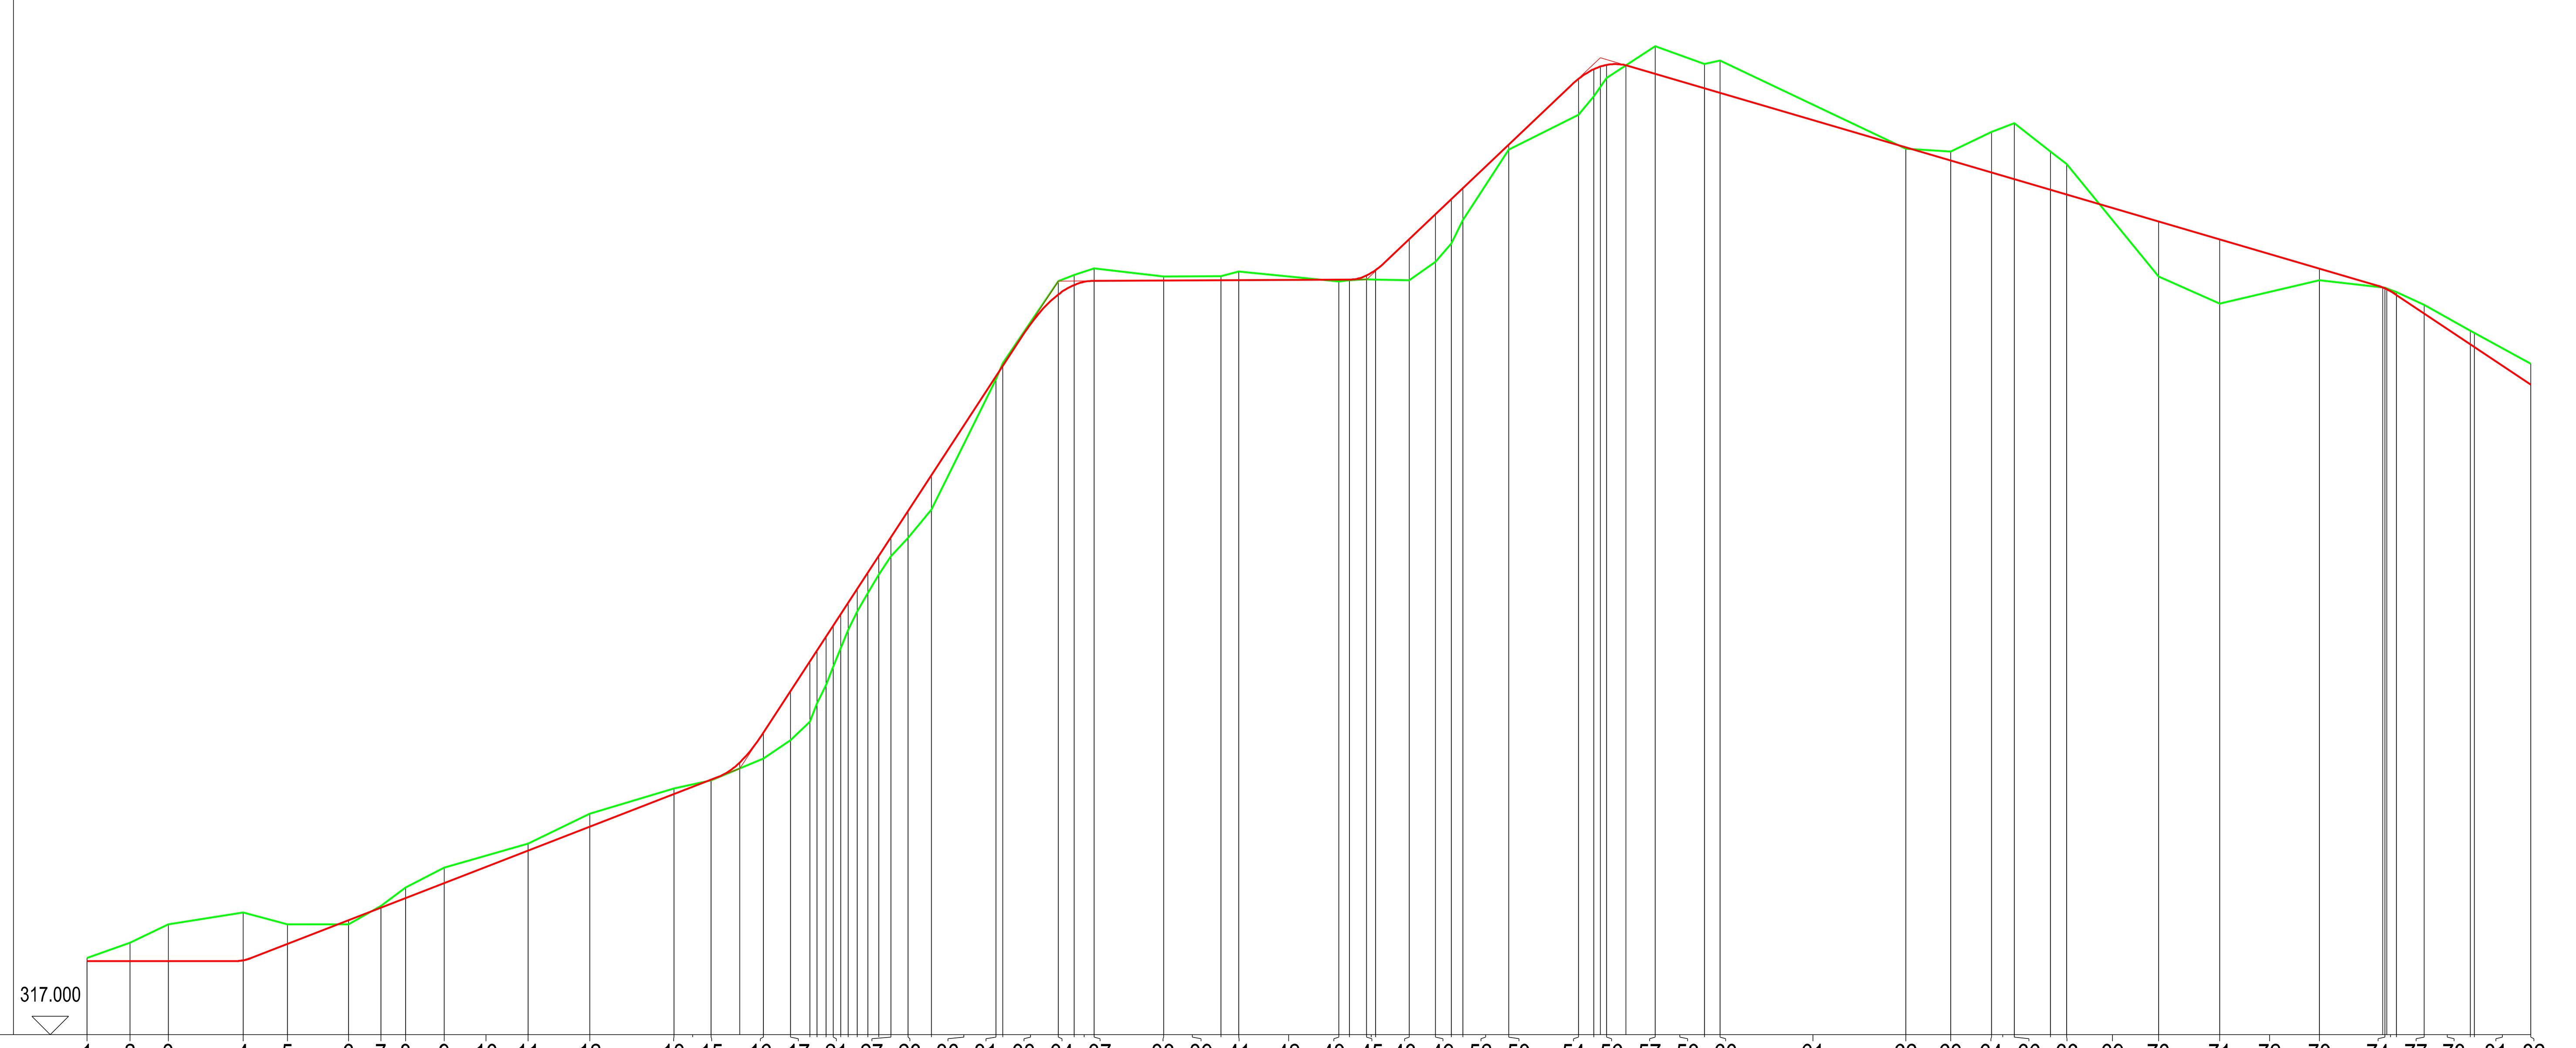

SCALA LUNGHEZZE 1 : 2000
SCALA ALTEZZE 1 : 200

317.000

Sezioni	1 2 3 4 5 6 7 8 9 10 11 12 13 15 16 17 21 27 28 30 31 33 34 37 38 39 41 42 43 45 48 49 52 53 54 56 57 58 60 61 62 63 64 66 68 69 70 71 72 73 74 77 78 81 82
Punti dettaglio Terreno	1 2 3 4 5 6 7 8 9 10 11 12 13 14 15 17 23 25 26 27 29 30 32 33 34 35 36 38 40 41 43 44 45 47 48 49 50 51 52 53 54 56 57 58 59 60 61 62 64 65
Quote Terreno	321.16 322.00 323.00 323.64 323.00 323.00 324.00 325.00 326.08 327.39 329.00 330.38 330.82 332.00 333.00 334.00 335.00 337.00 339.00 341.00 342.00 343.00 344.00 345.53 352.61 353.50 357.96 358.28 358.64 358.21 358.21 358.47 357.93 358.00 358.05 358.04 358.00 359.00 360.00 361.27 365.10 367.00 368.00 369.00 370.72 369.76 369.95 365.15 365.00 366.07 366.54 365.00 364.31 358.21 356.73 358.00 357.60 357.36 356.66 355.26 355.14 353.46
Distanze parziali Terreno	23.39 20.73 40.74 23.95 33.20 17.66 13.34 21.02 45.57 33.64 45.71 20.14 28.44 14.74 10.45 3.99 4.86 3.89 4.06 4.04 4.91 5.80 5.94 6.48 9.39 12.72 35.10 3.60 30.22 8.61 10.90 37.73 31.12 9.66 54.40 5.78 9.31 4.94 18.27 14.27 8.51 6.30 24.93 37.99 8.31 6.89 26.48 26.72 8.50 100.82 24.39 22.17 12.42 19.60 8.87 49.91 33.28 54.24 35.42 6.33 15.13 24.93 [illegible] 30.64
Progressive Terreno	0.00 23.39 44.12 84.86 108.81 142.01 159.67 173.01 194.03 239.60 273.24 318.95 339.09 367.53 382.27 392.72 396.71 405.46 413.56 424.27 430.21 436.69 446.08 458.80 493.90 497.50 527.72 536.33 547.23 584.96 616.08 625.74 680.14 685.92 695.23 700.17 718.44 732.71 741.22 747.52 772.45 810.44 818.75 825.64 852.12 878.84 887.34 988.16 1012.55 1034.72 1047.14 1066.74 1075.61 1125.52 1158.80 1213.04 1248.46 1254.79 1269.92 1294.85 1297.08 1327.72
Quote Progetto	321.00 321.00 321.00 321.04 321.93 323.22 323.90 324.42 325.23 327.00 328.31 330.08 330.86 331.79 333.44 335.69 337.29 337.90 339.24 340.48 341.23 343.03 344.02 345.46 347.41 352.78 353.33 357.23 357.74 357.97 357.98 358.00 358.01 358.03 358.04 358.26 358.56 360.24 361.60 362.41 363.00 365.37 368.95 369.48 369.62 369.70 369.69 369.22 368.44 368.19 365.23 364.51 363.86 363.50 362.92 362.66 361.20 360.22 358.63 357.61 357.52 357.21 356.19 354.52 354.37 352.32
Distanze parziali Progetto	23.39 20.73 40.74 23.95 33.20 17.66 13.34 21.02 45.57 33.64 45.71 20.14 15.56 12.88 14.74 10.45 3.99 4.86 3.89 4.06 4.04 4.91 5.80 5.94 6.48 9.39 12.72 35.10 3.60 30.22 8.61 10.90 37.73 31.12 9.66 54.40 5.78 9.31 4.94 18.27 14.27 8.51 6.30 24.93 37.99 8.31 3.51 3.38 10.53 15.95 26.72 8.50 100.82 24.39 22.17 12.42 19.60 8.87 49.91 33.28 54.24 34.25 [illegible] 5.32 15.13 24.93 2.23 30.64
Progressive Progetto	0.00 23.39 44.12 84.86 108.81 142.01 159.67 173.01 194.03 239.60 273.24 318.95 339.09 354.65 367.53 382.27 392.72 396.71 405.46 413.56 418.47 430.21 436.69 446.08 458.80 493.90 497.50 527.72 536.33 547.23 584.96 616.08 625.74 680.14 685.92 695.23 700.17 718.44 732.71 741.22 747.52 772.45 810.44 818.75 822.26 825.64 836.17 852.12 878.84 887.34 988.16 1012.55 1034.72 1047.14 1066.74 1075.61 1125.52 1158.80 1213.04 1247.29 1249.47 1254.79 1269.92 1294.85 1297.08 1327.72

PROFILO STRADA COLLEGAMENTO AG01/AG02/AG03/AG06 - PARTE I scala 1:2000 - 1:200

Regione Autonoma della Sardegna | Comune di Giave | Comune di Cossoine | Comune di Cheremule

Committente:
Aregu Wind Srl

Aregu Wind Srl
Via Sardegna, 40
00187 Roma
P.IVA/C.F. 16181141009

Titolo del Progetto:

Parco Eolico
AREGU
sito nei Comuni di Giave, Cossoine e Cheremule

Documento:
PROGETTO OPERE CIVILI
NUOVA VIABILITA' - PROFILO STRADA
AG01/AG02/AG03/AG06 - PARTE I

N.Documento:
IT-VesAre-CLP-CV-DW-09.1

Progettista:
Ing. Maurizio Contu

STUDIO DI PROGETTAZIONE
ING. MAURIZIO CONTU

Via Portoscalo, 33
09124 Cagliari (CA)
Tel. +39 070 4511580
Mob. +39 3388487648
e-mail: contumaurizio@gmail.com

ORDINE INGEGNERI PROVINCIA DI CAGLIARI
N. 3510 Dott. Ing. MAURIZIO CONTU

Firmato digitalmente da: Maurizio Giuseppe Antonio Contu
Data: 12/12/2022 10:28:28

Rev	Data Revisione	Descrizione	Redatto	Controllato	Approvato
00	19.10.2022	prima emissione			