Pendenza % Progetto	-6.70 %	0.00 %	10.67 %	14.05 %	7.22 %	-1.81 %	4.04 %	

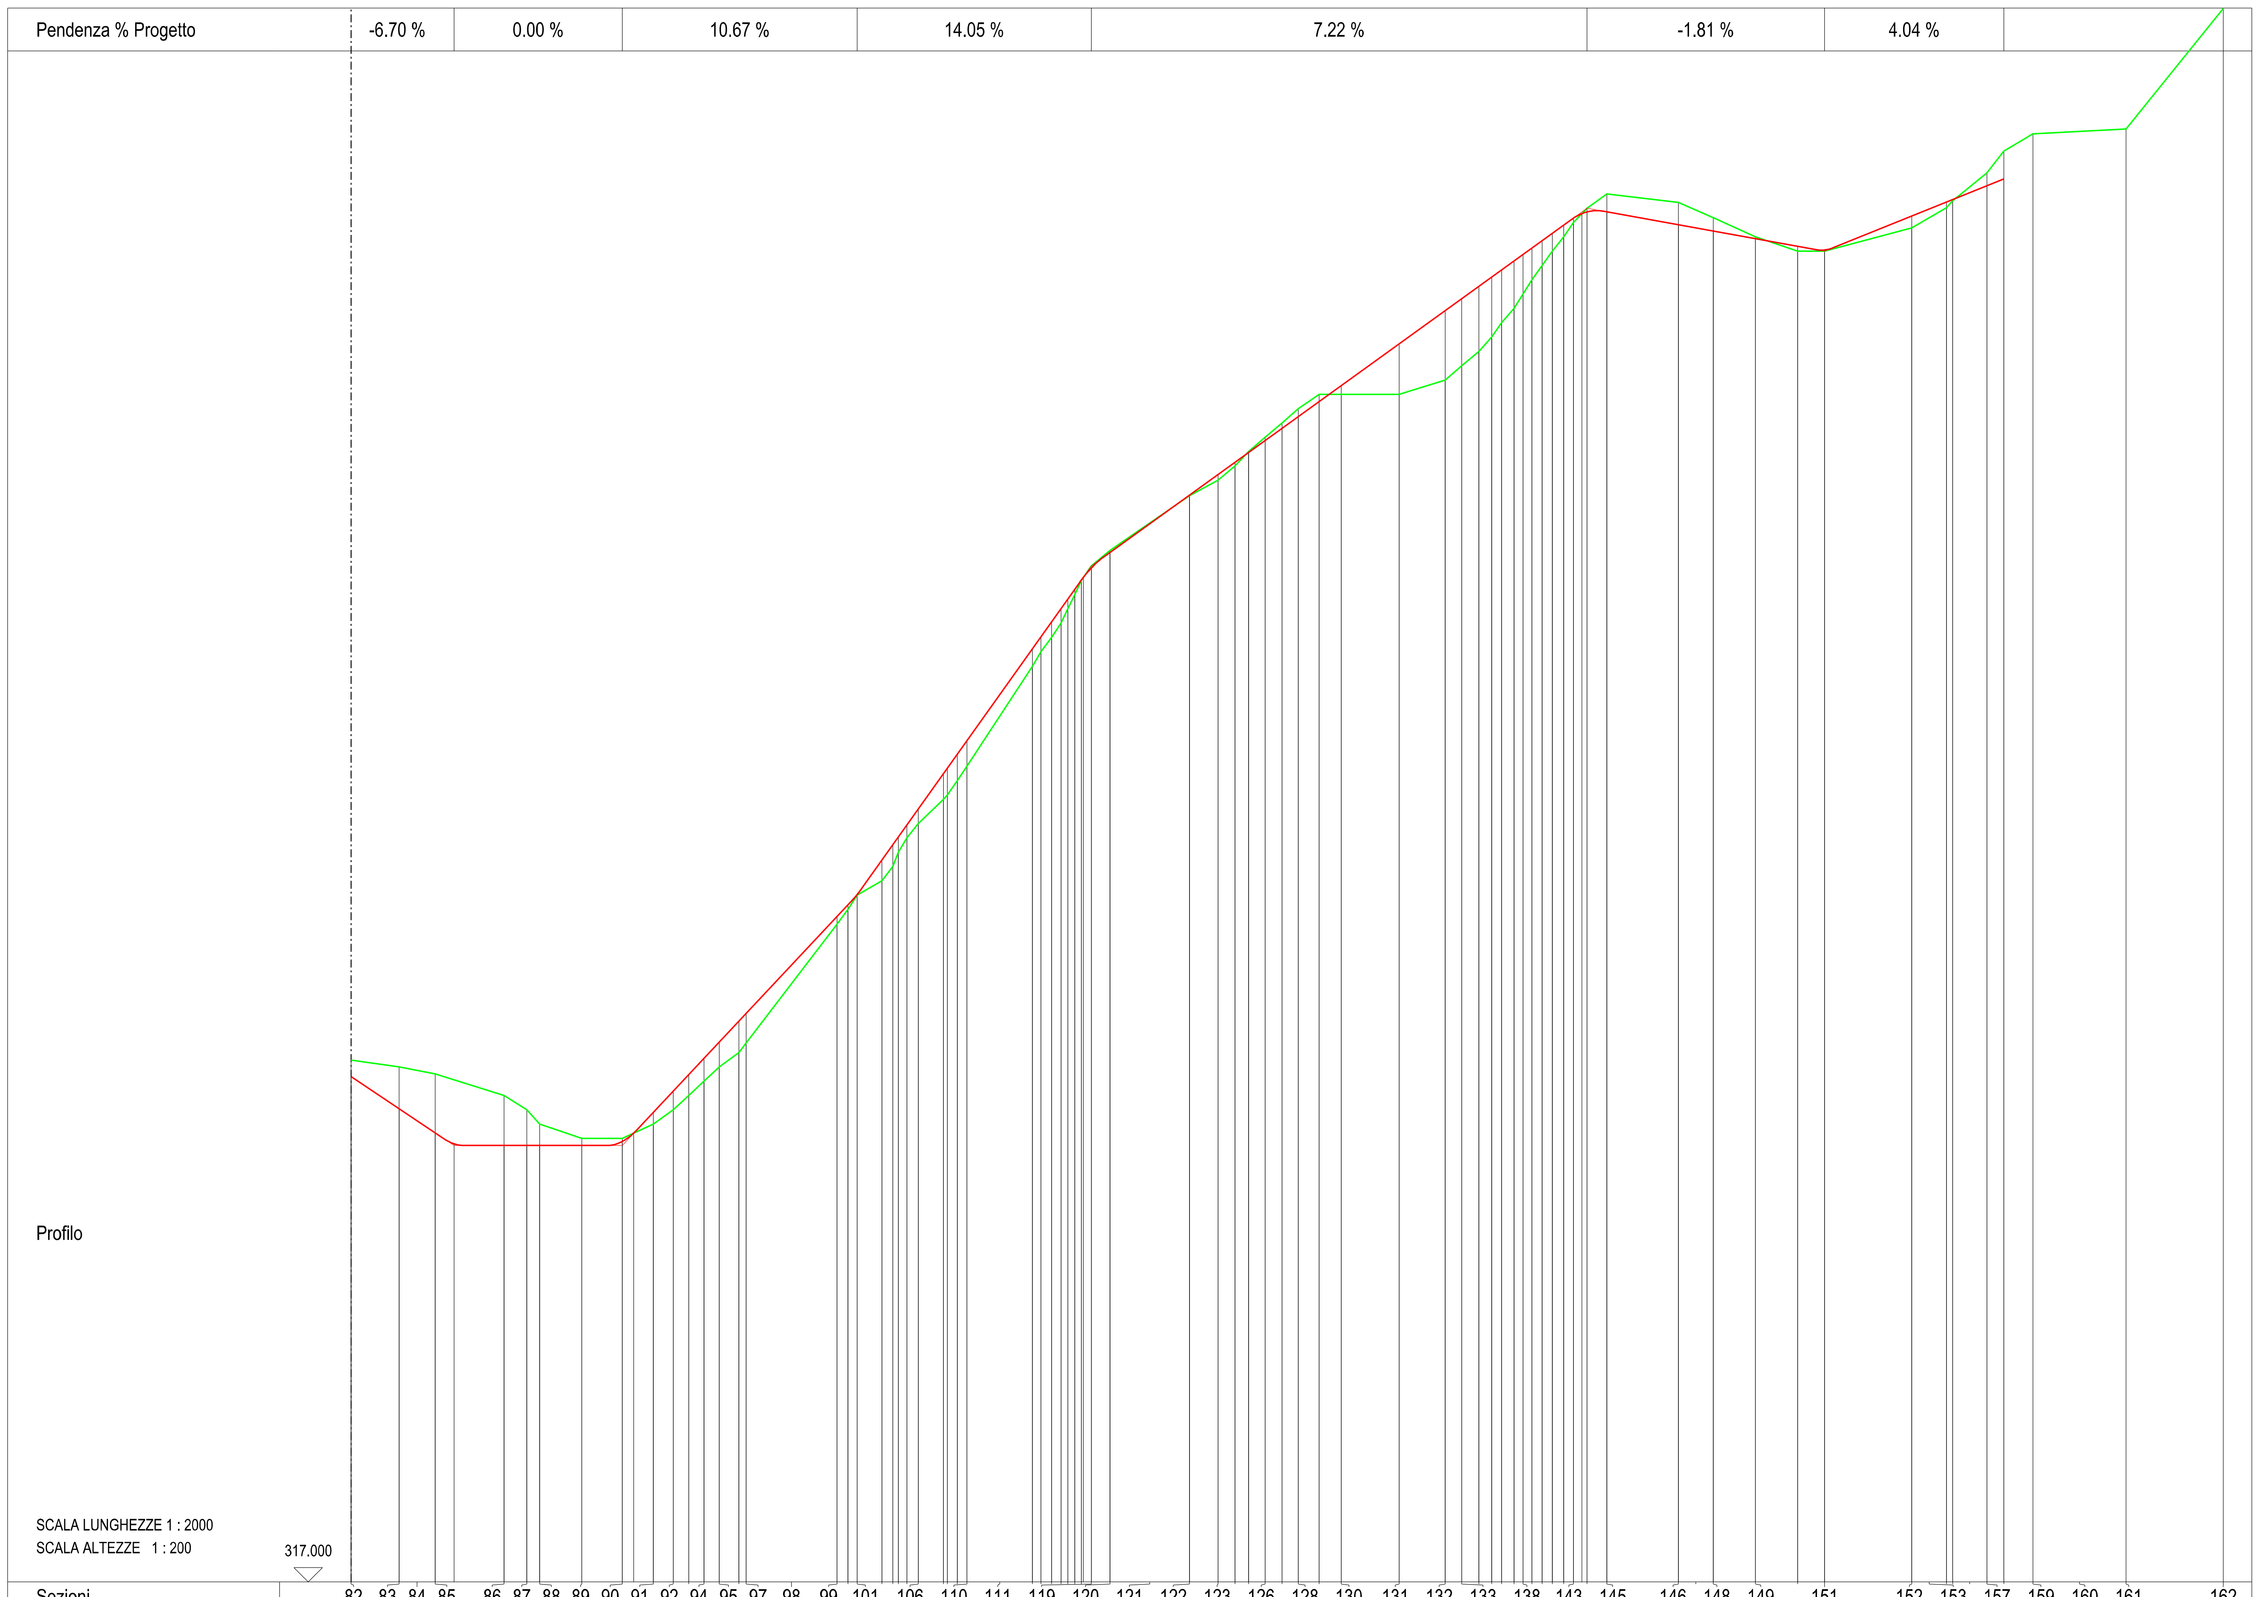

Profilo

SCALA LUNGHEZZE 1 : 2000
SCALA ALTEZZE 1 : 200

317.000

Sezioni	82	83	84	85	86	87	88	89	90	91	92	94	95	97	98	99	101	106	110	111	119	120	121	122	123	126	128	130	131	132	133	138	143	145	146	148	149	151	152	153	157	159	160	161	162
Punti dettaglio Terreno	65	66	67	68	69	70	71	72	73	74	76	77	79	80	82	83	86	87	91	92	94	98	100	101	102	105	107	108	109	110	111	112	122	124	125	126	127	128	130	131	133	135	136	137	
Quote Terreno	353.46	353.00	352.50	351.00	350.00	349.00	348.00	348.00	348.00	349.00	351.00	352.00	354.00	354.66	362.98	364.00	365.00	366.00	369.00	370.00	372.00	373.00	374.02	381.00	382.00	384.00	385.00	387.00	388.00	389.09	392.91	394.00	395.00	396.00	397.00	398.00	399.00	400.00	400.00	400.00	401.00	402.00	403.00	404.00	406.00	407.00	410.00	411.00	412.00	413.00	414.00	413.41	412.33	411.00	410.00	410.00	411.63	413.04	413.53	415.48	417.00	418.19	418.54	426.96
Distanze parziali Terreno		33.50	25.34	47.98	15.89	9.02	29.48	28.26	21.71	13.88	10.79	10.72	10.57	13.75	63.45	7.71	6.33	17.41	7.58	8.05	17.67	7.09	6.71	45.67	5.96	7.29	7.62	7.58	8.05	6.97	13.02	55.62	19.88	11.91	9.54	11.38	11.94	11.33	14.56	15.52	40.48	32.14	11.40	12.10	9.82	8.70	7.01	7.06	6.58	15.87	49.88	24.39	29.50	29.50	18.88	60.95	24.13	3.39	23.97	11.75	20.38	65.11	67.92	
Progressive Terreno	1327.72	1327.72	1361.22	1386.56	1434.54	1450.53	1459.55	1489.03	1517.29	1539.00	1552.88	1573.59	1584.39	1594.96	1609.71	1613.75	1677.20	1684.91	1691.24	1699.65	1707.70	1716.04	1724.09	1741.76	1751.41	1757.74	1763.79	1771.08	1778.66	1785.71	1798.73	1803.79	1809.75	1817.04	1827.62	1838.03	1845.00	1858.02	1913.64	1933.52	1945.43	1954.97	1966.35	1977.73	1989.62	2004.18	2019.70	2060.18	2092.32	2103.72	2115.82	2131.74	2140.44	2146.66	2153.72	2160.80	2167.08	2175.03	2191.41	2205.28	2255.16	2279.55	2309.05	2338.55	2357.43	2418.38	2442.51	2446.90	2470.87	2482.62	2503.00	2568.11	2636.03	
Quote Progetto	352.32	350.08	348.38	347.61	347.50	347.50	347.50	347.78	348.37	349.82	351.45	352.59	354.72	356.19	356.73	363.50	364.32	365.03	367.45	368.51	369.88	371.01	372.85	374.85	375.79	382.21	383.10	384.75	386.70	387.89	388.94	392.95	394.39	395.23	396.76	397.62	398.44	399.49	400.61	403.53	405.85	406.67	407.19	408.69	409.32	409.77	410.23	411.24	411.82	412.75	411.85	411.41	410.87	410.34	410.09	412.46	413.43	413.61	414.58	415.05			
Distanze parziali Progetto		33.50	25.34	13.13	34.85	15.89	9.02	29.48	28.26	7.94	13.77	13.88	10.79	10.72	13.75	15.47	63.45	7.71	6.33	17.41	7.58	8.05	17.67	7.09	6.71	45.67	5.96	7.29	7.62	7.58	8.05	6.97	13.02	55.62	19.88	11.91	9.54	11.38	11.94	11.33	14.56	15.52	40.48	32.14	11.40	12.10	9.82	8.70	7.01	7.06	6.58	15.87	49.88	24.39	29.50	29.50	18.88	60.95	24.13	3.39	23.97	11.75			
Progressive Progetto	1327.72	1361.22	1386.56	1399.69	1434.54	1450.53	1459.55	1489.03	1517.29	1525.23	1539.00	1552.88	1573.59	1584.96	1598.71	1603.82	1667.27	1674.98	1681.31	1698.72	1706.30	1714.75	1723.09	1740.76	1750.12	1803.79	1809.75	1817.04	1825.62	1833.33	1845.00	1858.02	1913.64	1933.52	1945.43	1954.97	1966.35	1977.73	1989.62	2004.18	2019.70	2060.18	2092.32	2103.72	2115.82	2131.74	2140.44	2146.66	2153.72	2160.80	2167.08	2175.03	2191.41	2205.28	2255.16	2279.55	2309.05	2338.55	2357.43	2418.38	2442.51	2446.90	2470.87	2482.62			

PROFILO STRADA COLLEGAMENTO AG01/AG02/AG03/AG06 - PARTE II scala 1:2000 - 1:200

Regione Autonoma della Sardegna | Comune di Giave | Comune di Cossoine | Comune di Cheremule

Committente:

Aregu Wind Srl

Aregu Wind Srl
Via Sardegna, 40
00187 Roma
P.IVA/C.F. 16181141009

Titolo del Progetto:

Parco Eolico
AREGU
sito nei Comuni di Giave, Cossoine e Cheremule

Documento:

PROGETTO OPERE CIVILI
NUOVA VIABILITA' - PROFILO STRADA
AG01/AG02/AG03/AG06 - PARTE II

N.Documento:

IT-VesAre-CLP-C\-DW-09.2

STUDIO DI PROGETTAZIONE
ING. MAURIZIO CONTU

Via Portoscalo, 33
09134 Cagliari (CA)
Tel. +39 070 4511592
Mob. +39 3389497640
e-mail: contumaurizio@gmail.com

Progettista:

Ing. Maurizio Contu

ORDINE INGEGNERI PROVINCIA DI CAGLIARI
n. 3510 Dott. Ing. MAURIZIO CONTU

Firmato Da: MAURIZIO CONTU Emesso Da: ARUBAPEC S.P.A. NG CA 3 Serial#: 3ae3ee

Rev	Data Revisione	Descrizione	Redatto	Controllato	Approvato
00	19.10.2022	prima emissione			