Sezione 7
Progressiva 85.757 [m]

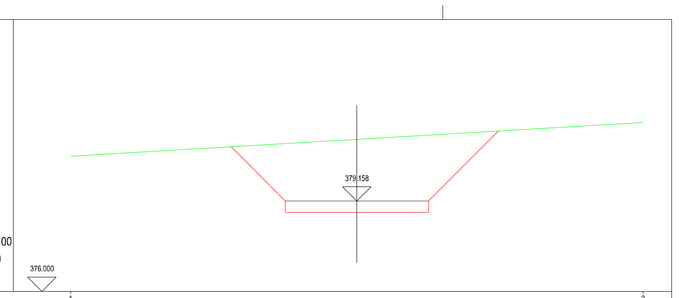

Sezione 8 (Ca)
Progressiva 108,414 [m]

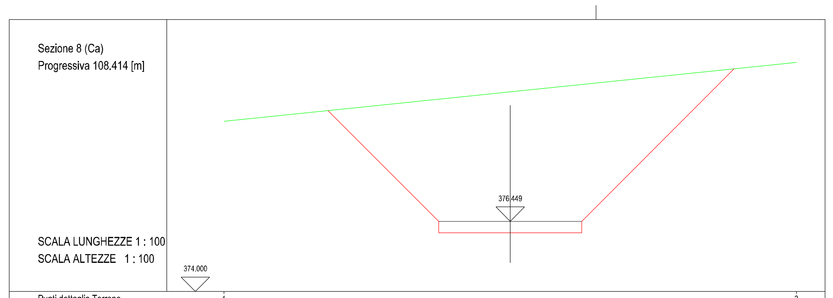

Sezione 9 (Fa/Ir)
Progressiva 135,633 [m]

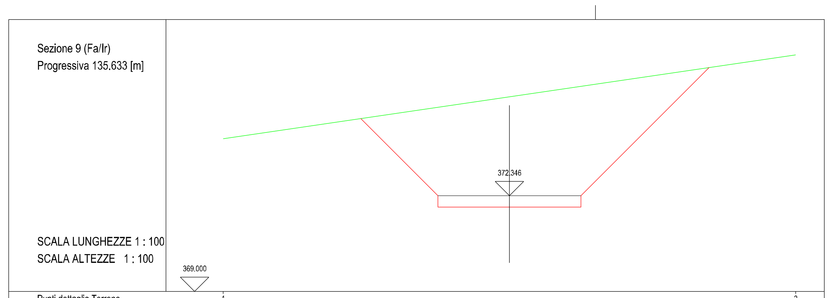

Sezione 10 (Fr/Ir)
Progressiva 140.227 [m]

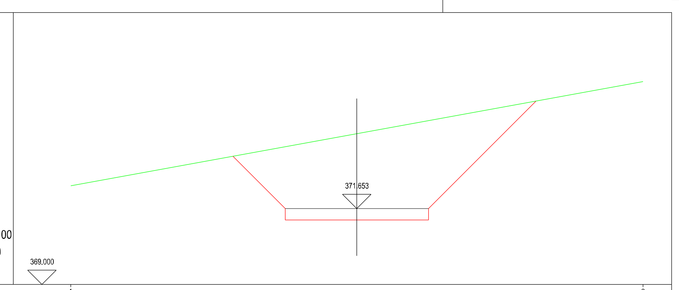

Sezione 11 (Fr/Ir)
Progressiva 143,451 [m]

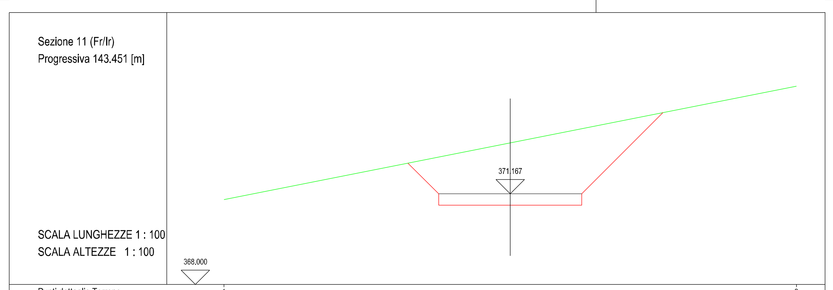

Sezione 12 (Fr/Ir)
Progressiva 146,713 [m]

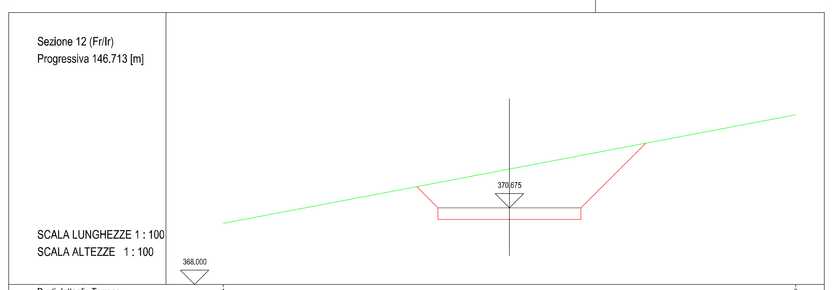

Sezione 13 (Fr/Ir)
Progressiva 150.421 [m]

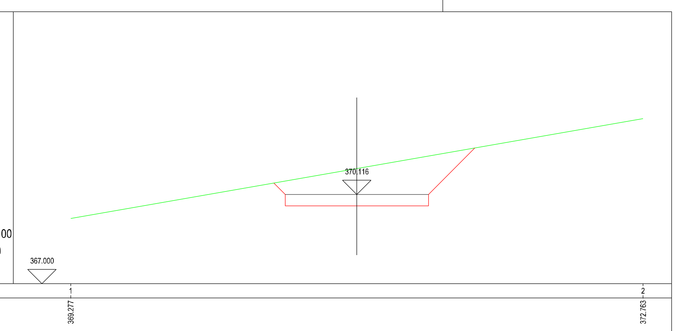

Sezione 14 (Fr/Ir)
Progressiva 155.279 [m]

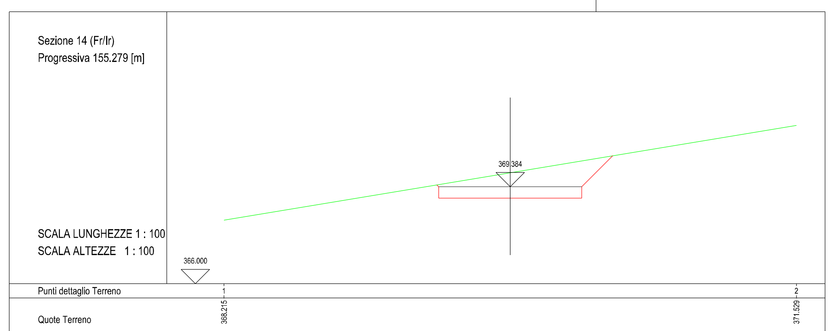

Sezione 15 (Fr/Ir)
Progressiva 159.154 [m]

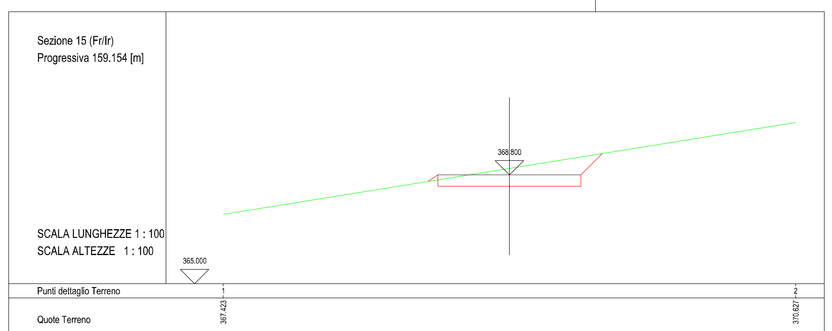

Sezione 16 (Fr/Ir)
Progressiva 163.331 [m]

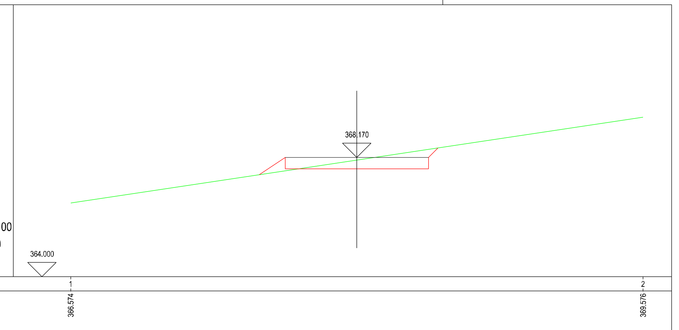

Sezione 17 (Fr/Ir)
Progressiva 167.568 [m]

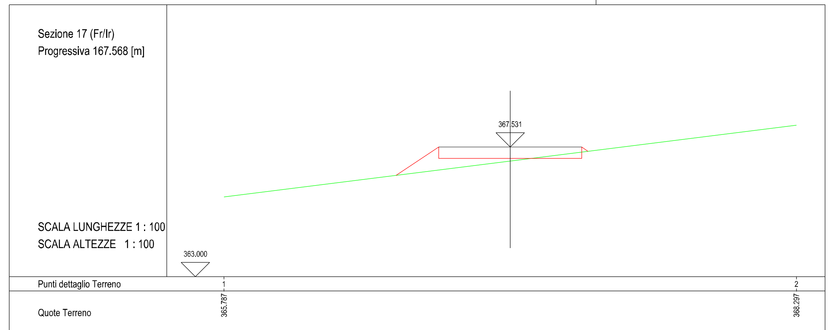

Sezione 18 (Fr/Ir)
Progressiva 172.736 [m]

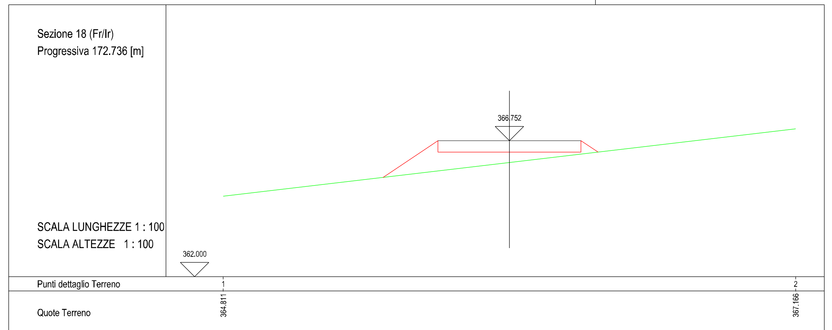

SEZIONI STRADA AG04 scala 1:100

Regione Autonoma della Sardegna | Comune di Giave | Comune di Cossoine | Comune di Cheremule

Committente:

Aregu Wind Srl

Aregu Wind Srl
Via Sardegna, 40
00187 Roma
P.IVA/C.F. 16181141009

Titolo del Progetto:

Parco Eolico
AREGU
sito nei Comuni di Giave, Cossoine e Cheremule

Documento:

PROGETTO OPERE CIVILI
NUOVA VIABILITA' - SEZIONI STRADA AG04
SEZ. 07/18

N.Documento:

IT-VesAre-CLP-CI-DW-10.18

STUDIO DI PROGETTAZIONE
ING. MAURIZIO CONTU

Via Portoscalo, 33
09134 Cagliari (CA)
Tel. +39-070 4511580
Mob. +39 3384457545
e-mail: contumaurizio@gmail.com

Progettista:

Ing. Maurizio Contu

ORDINE INGEGNERI PROVINCIA DI CAGLIARI
3510 Dott. Ing. MAURIZIO CONTU

Rev	Data Revisione	Descrizione	Redatto	Controllato	Approvato
00	19.12.2022	prima emissione			