Sezione 19 (Fr/Ir)
Progressiva 438.971 [m]

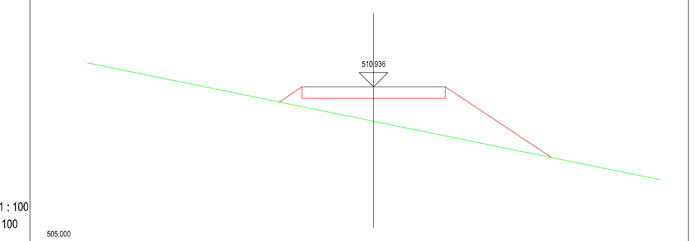

Sezione 20 (Fr/Ir)
Progressiva 448.805 [m]

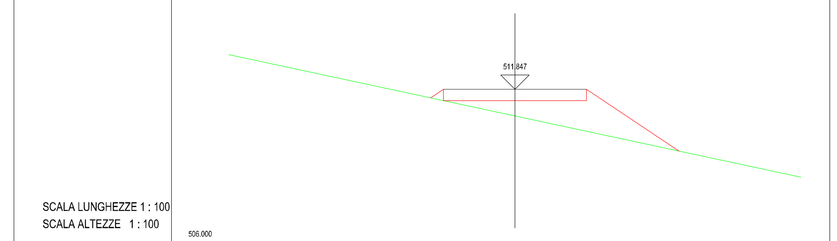

Sezione 21 (Fr/Ir)
Progressiva 459.061 [m]

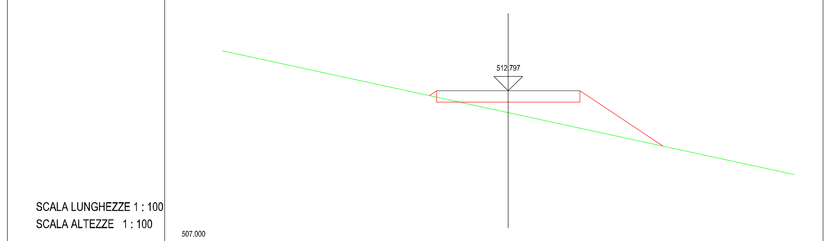

Sezione 22 (Fr/Ir)
Progressiva 468.012 [m]

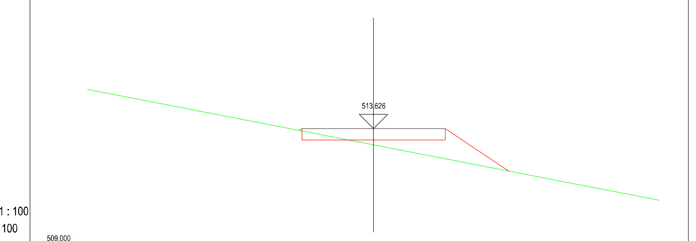

Sezione 23 (Fr/Ir)
Progressiva 482.581 [m]

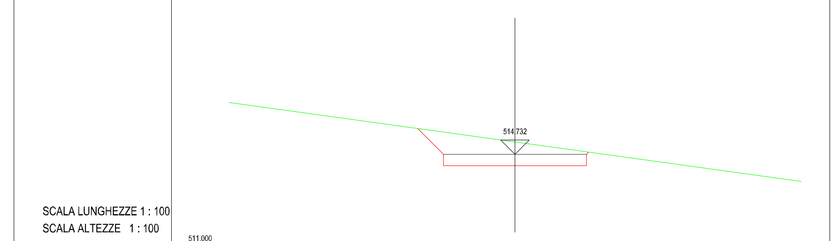

Sezione 24 (Fr/Ia)
Progressiva 487.298 [m]

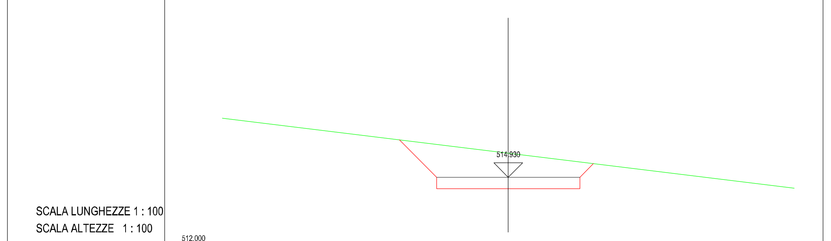

Sezione 25 (Ca)
Progressiva 490.277 [m]

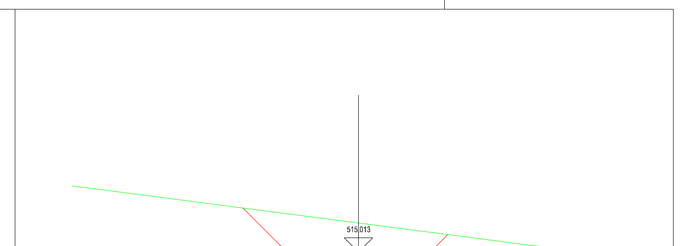

Sezione 26 (Fa/Ir)
Progressiva 493.255 [m]

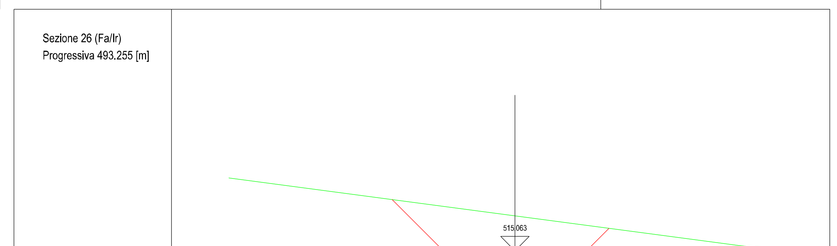

Sezione 27 (Fr/Ir)
Progressiva 510.608 [m]

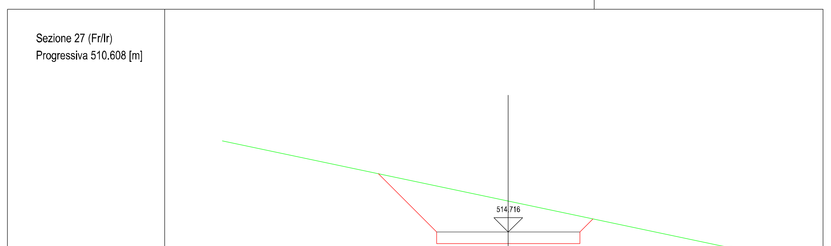

Sezione 28 (Fr/Ir)
Progressiva 518.353 [m]

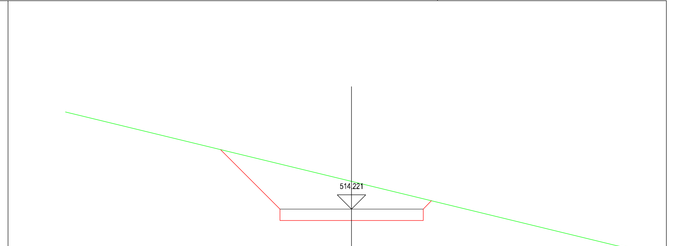

Sezione 29 (Fr/Ir)
Progressiva 525.819 [m]

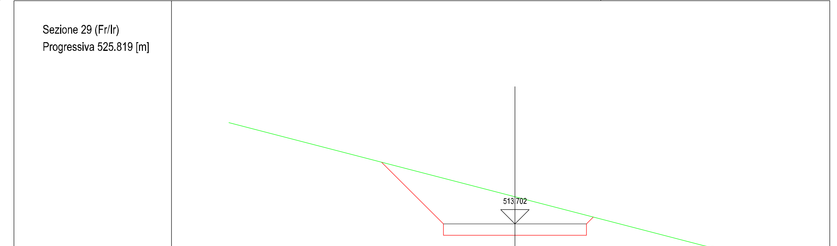

Sezione 30 (Fr/Ir)
Progressiva 535.512 [m]

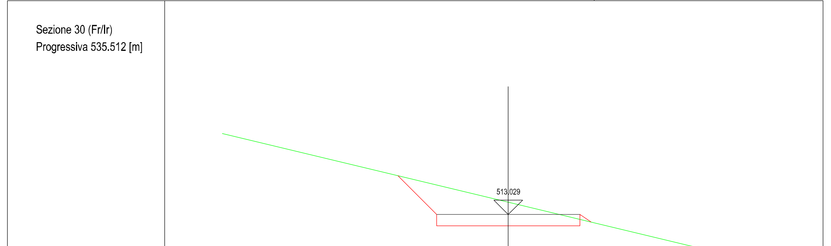

SEZIONI STRADA AG09 scala 1:100

Regione Autonoma della Sardegna | Comune di Giave | Comune di Cossoine | Comune di Cheremule

Committente:

Aregu Wind Srl

Aregu Wind Srl
Via Sardegna, 40
00187 Roma
P.IVA/C.F. 16181141009

Titolo del Progetto:

Parco Eolico
AREGU
sito nei Comuni di Giave, Cossoine e Cheremule

Documento:

PROGETTO OPERE CIVILI
NUOVA VIABILITA' - SEZIONI STRADA AG09
SEZ. 19/30

N.Documento:

IT-VesAre-CLP-CV-DW-10.40

STUDIO DI PROGETTAZIONE
ING. MAURIZIO CONTU

Via Portoscalo, 33
09124 Cagliari (CA)
Tel. +39 070 4511560
Mob. +39 3384497648
e-mail: ciamunurbis@gmail.com

Progettista:

Ing. Maurizio Contu

ORDINE INGEGNERI PROVINCIA DI CAGLIARI
n. 3510 Dott. Ing. MAURIZIO CONTU

Rev	Data Revisione	Descrizione	Redatto	Controllato	Approvato
00	19.10.2022	prima emissione			