
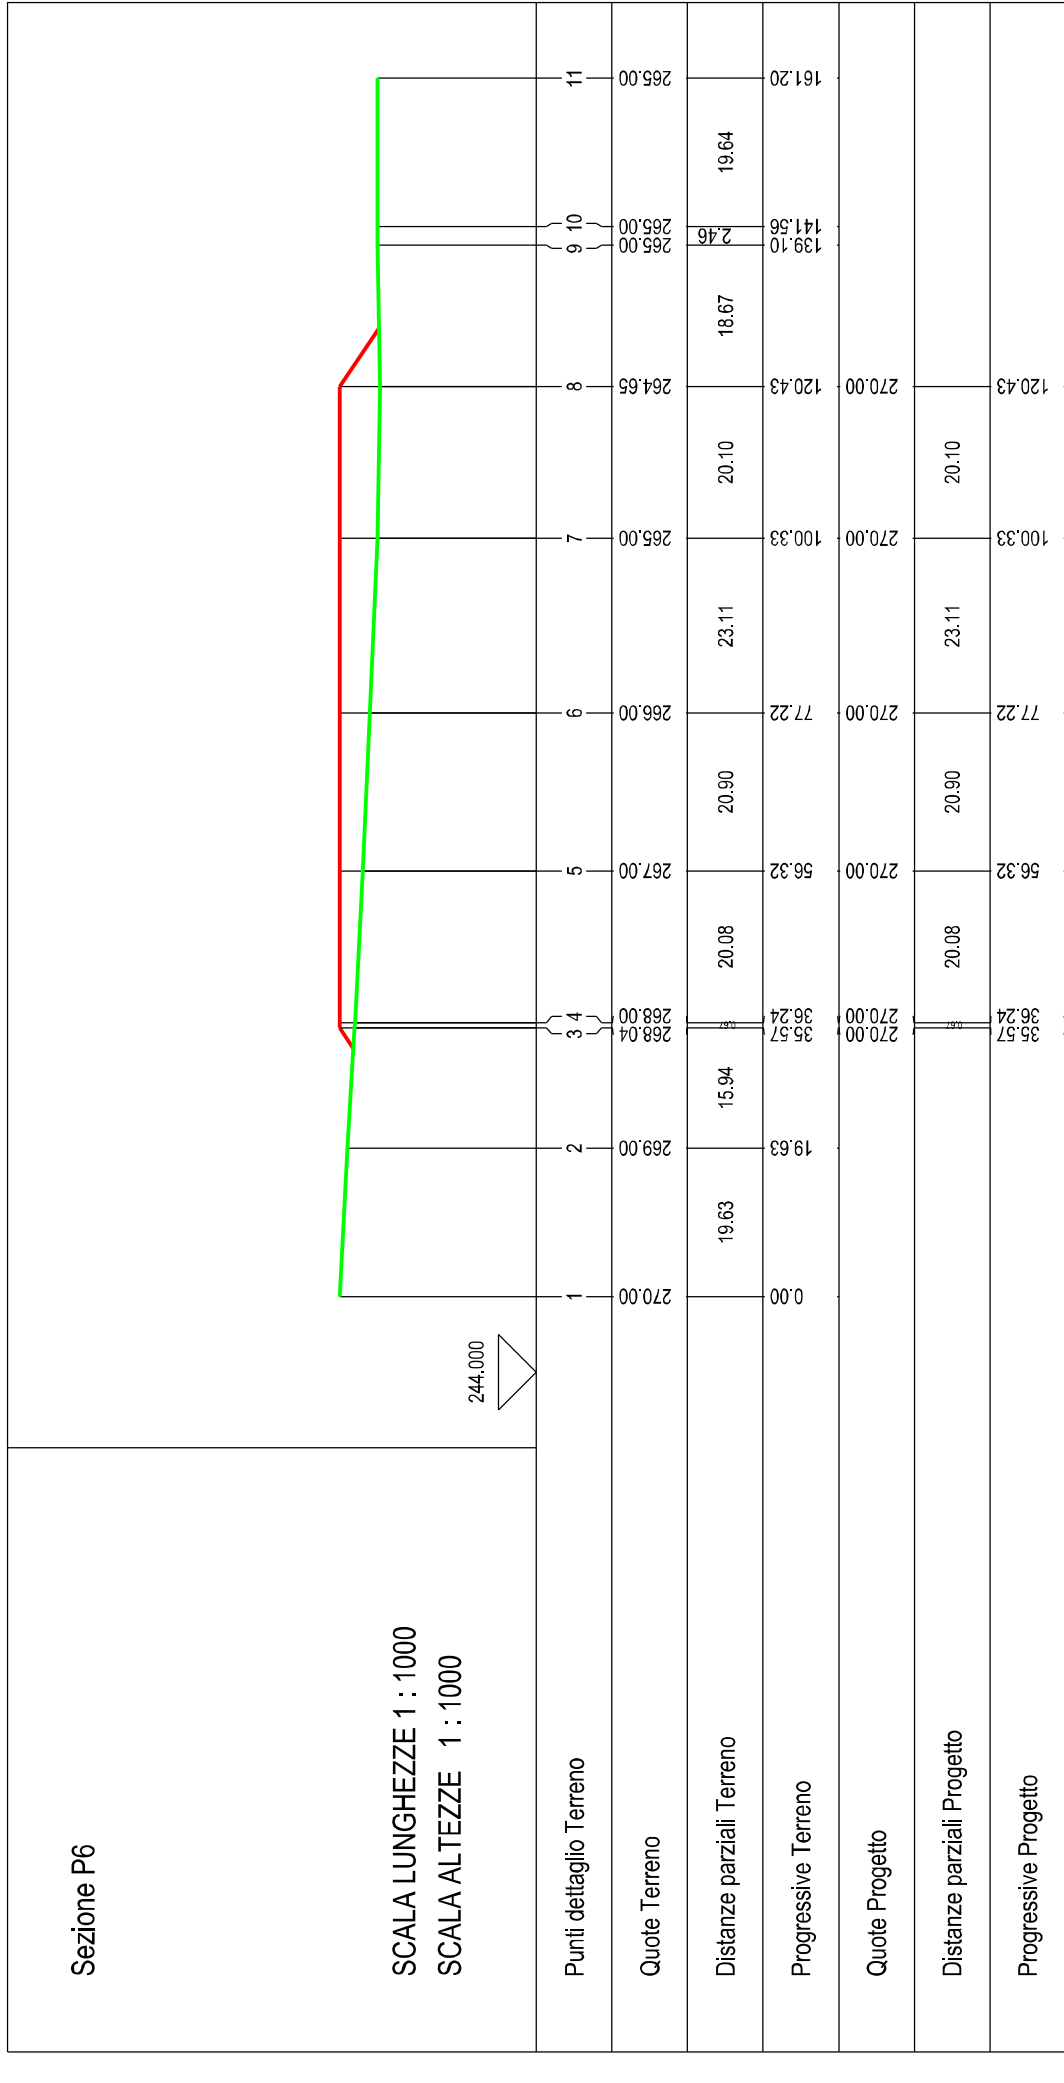
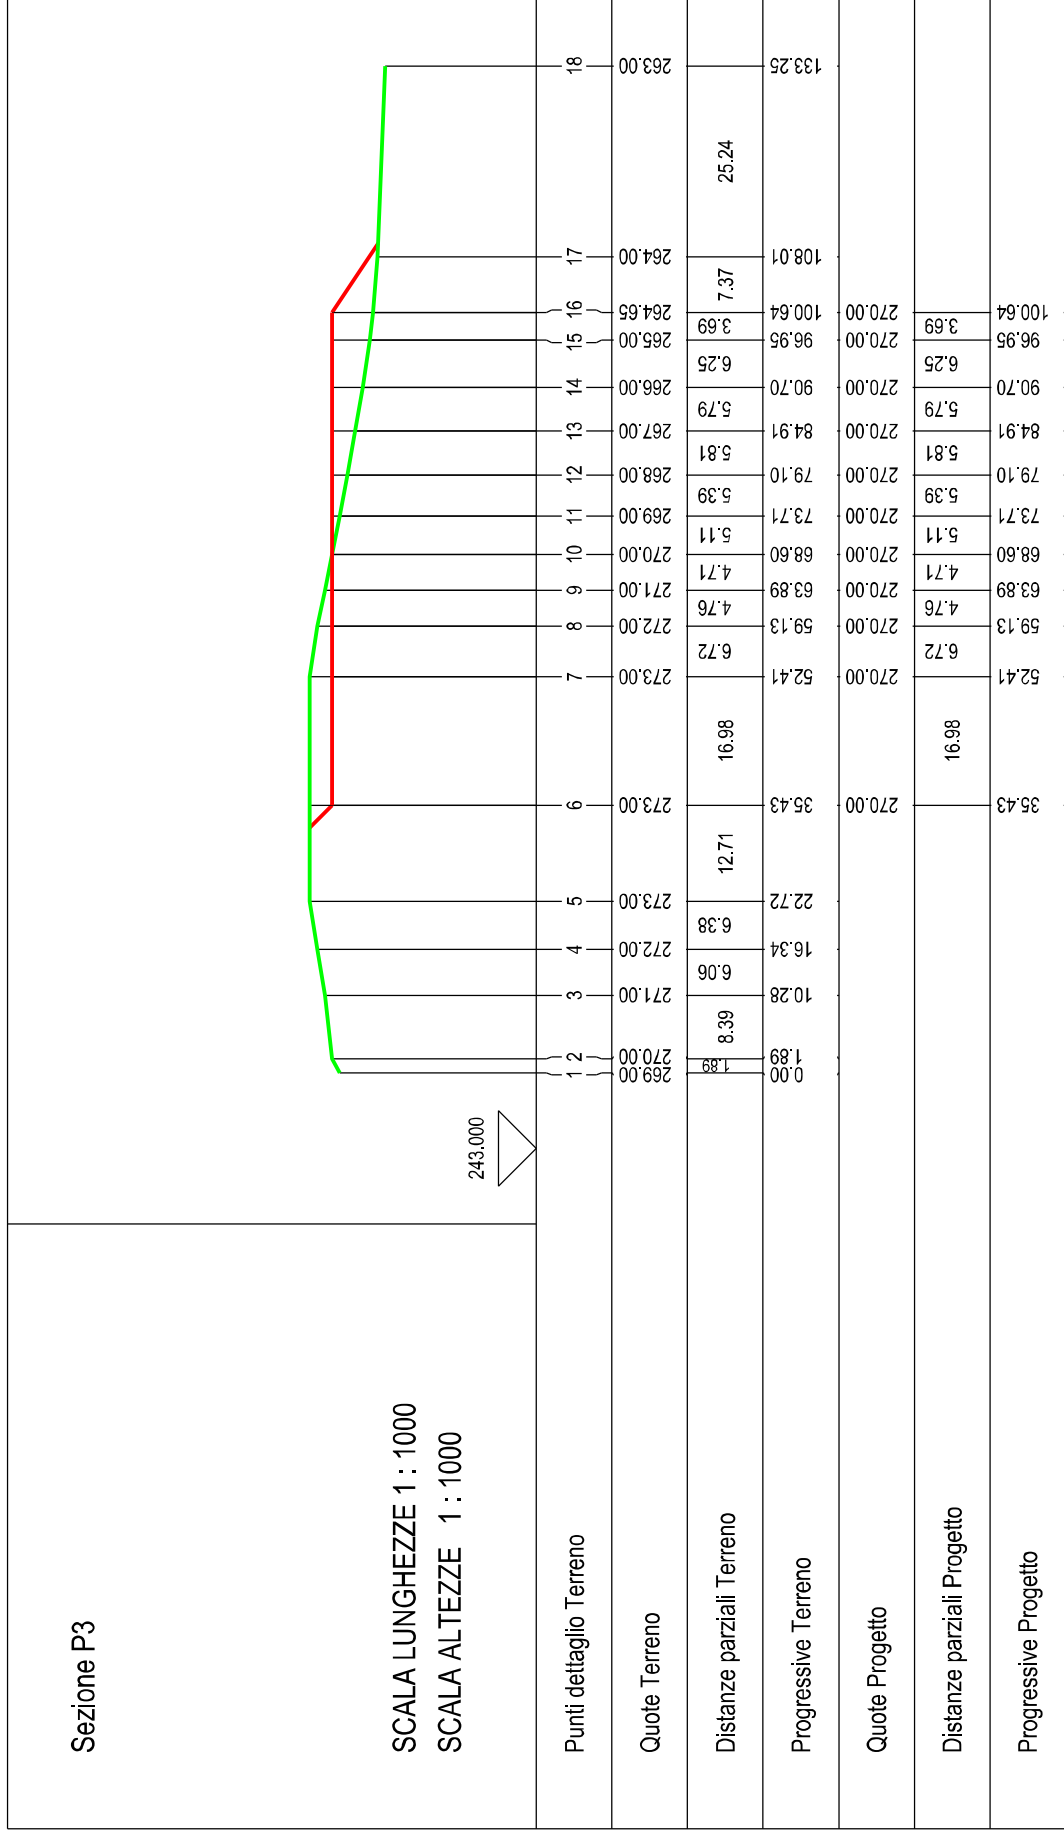
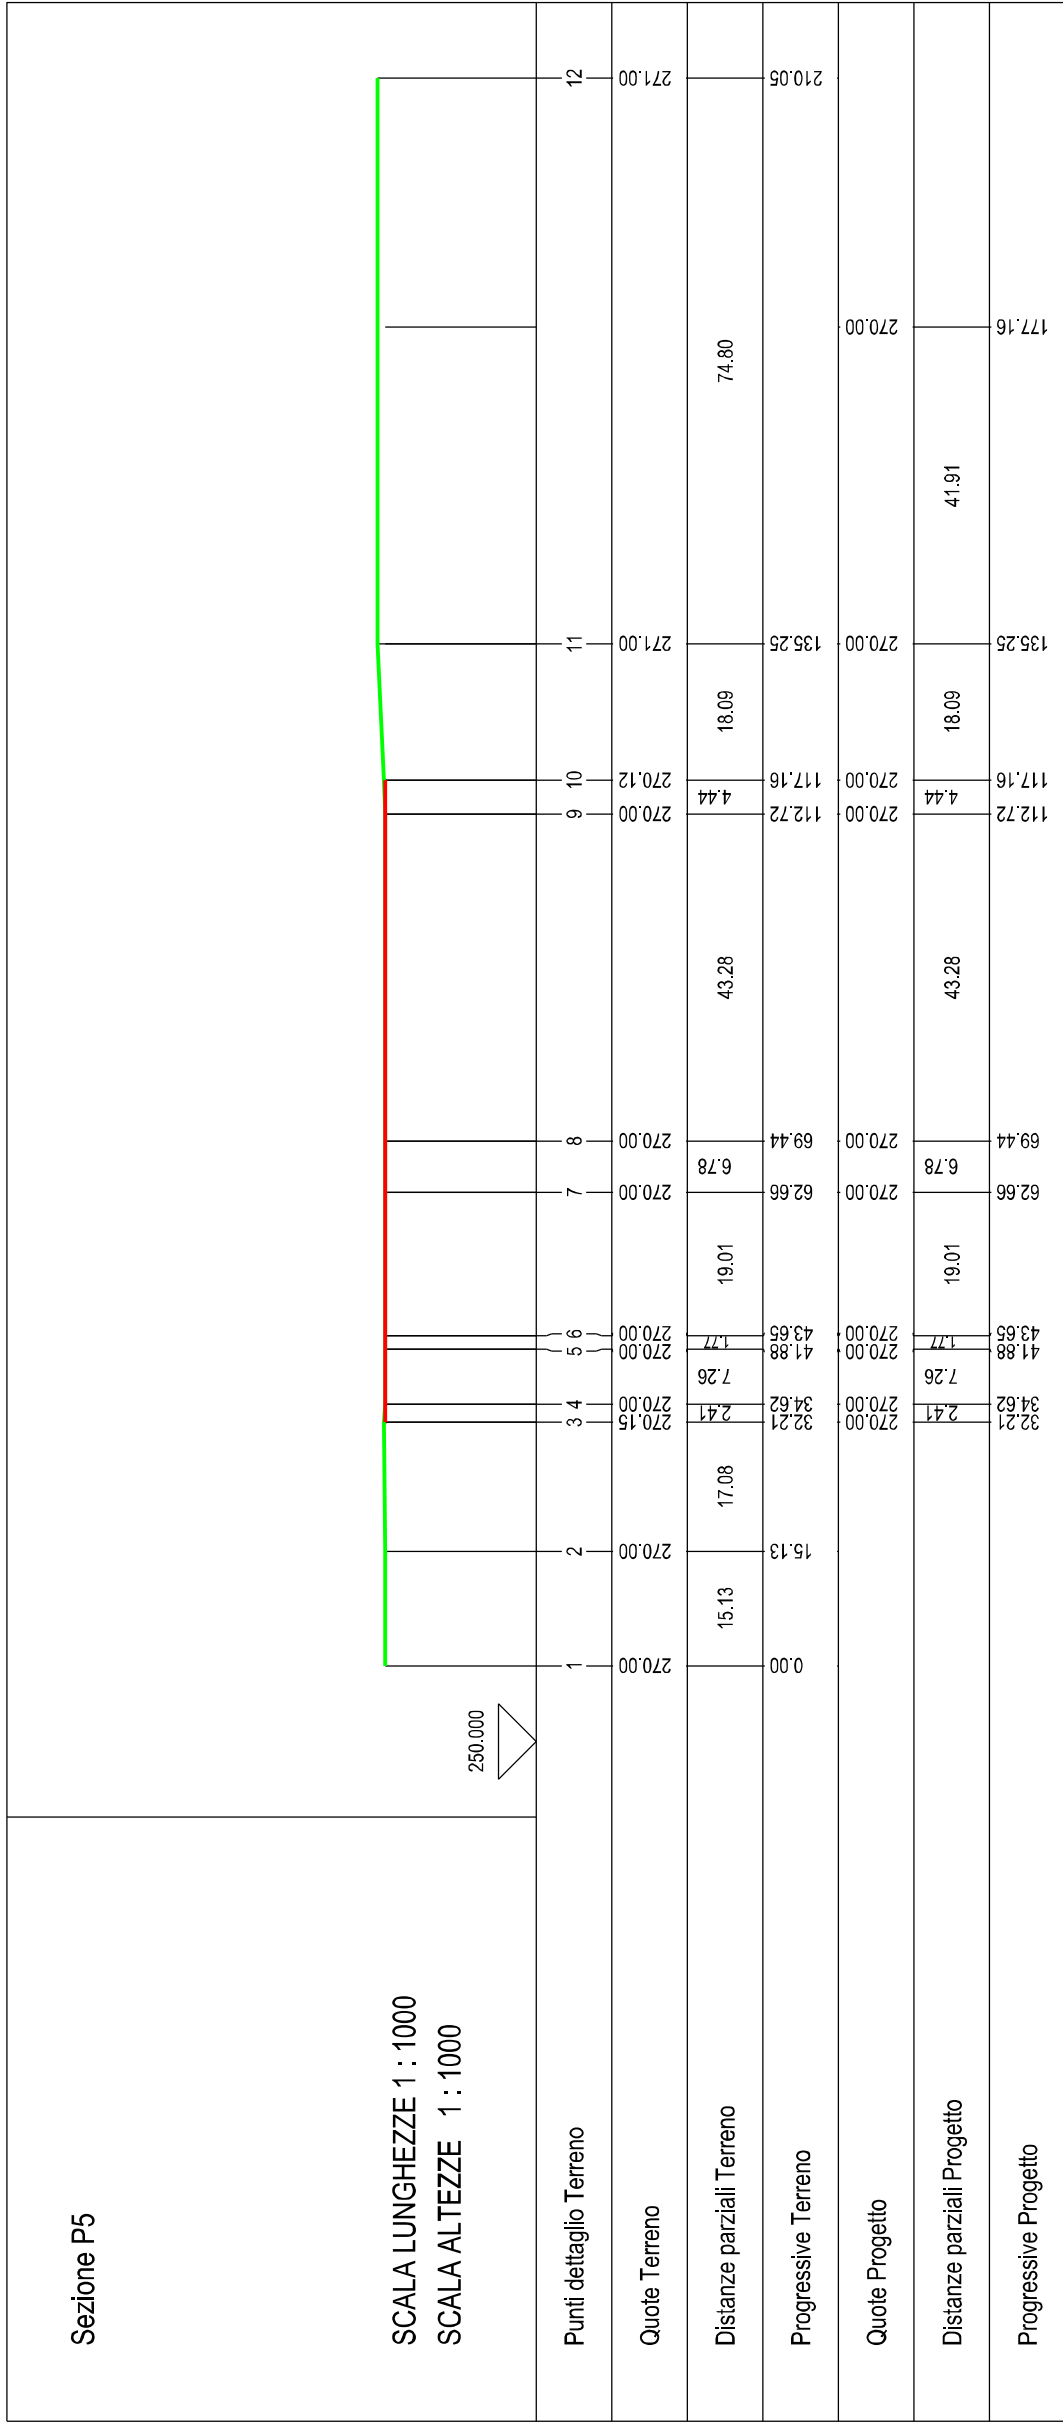
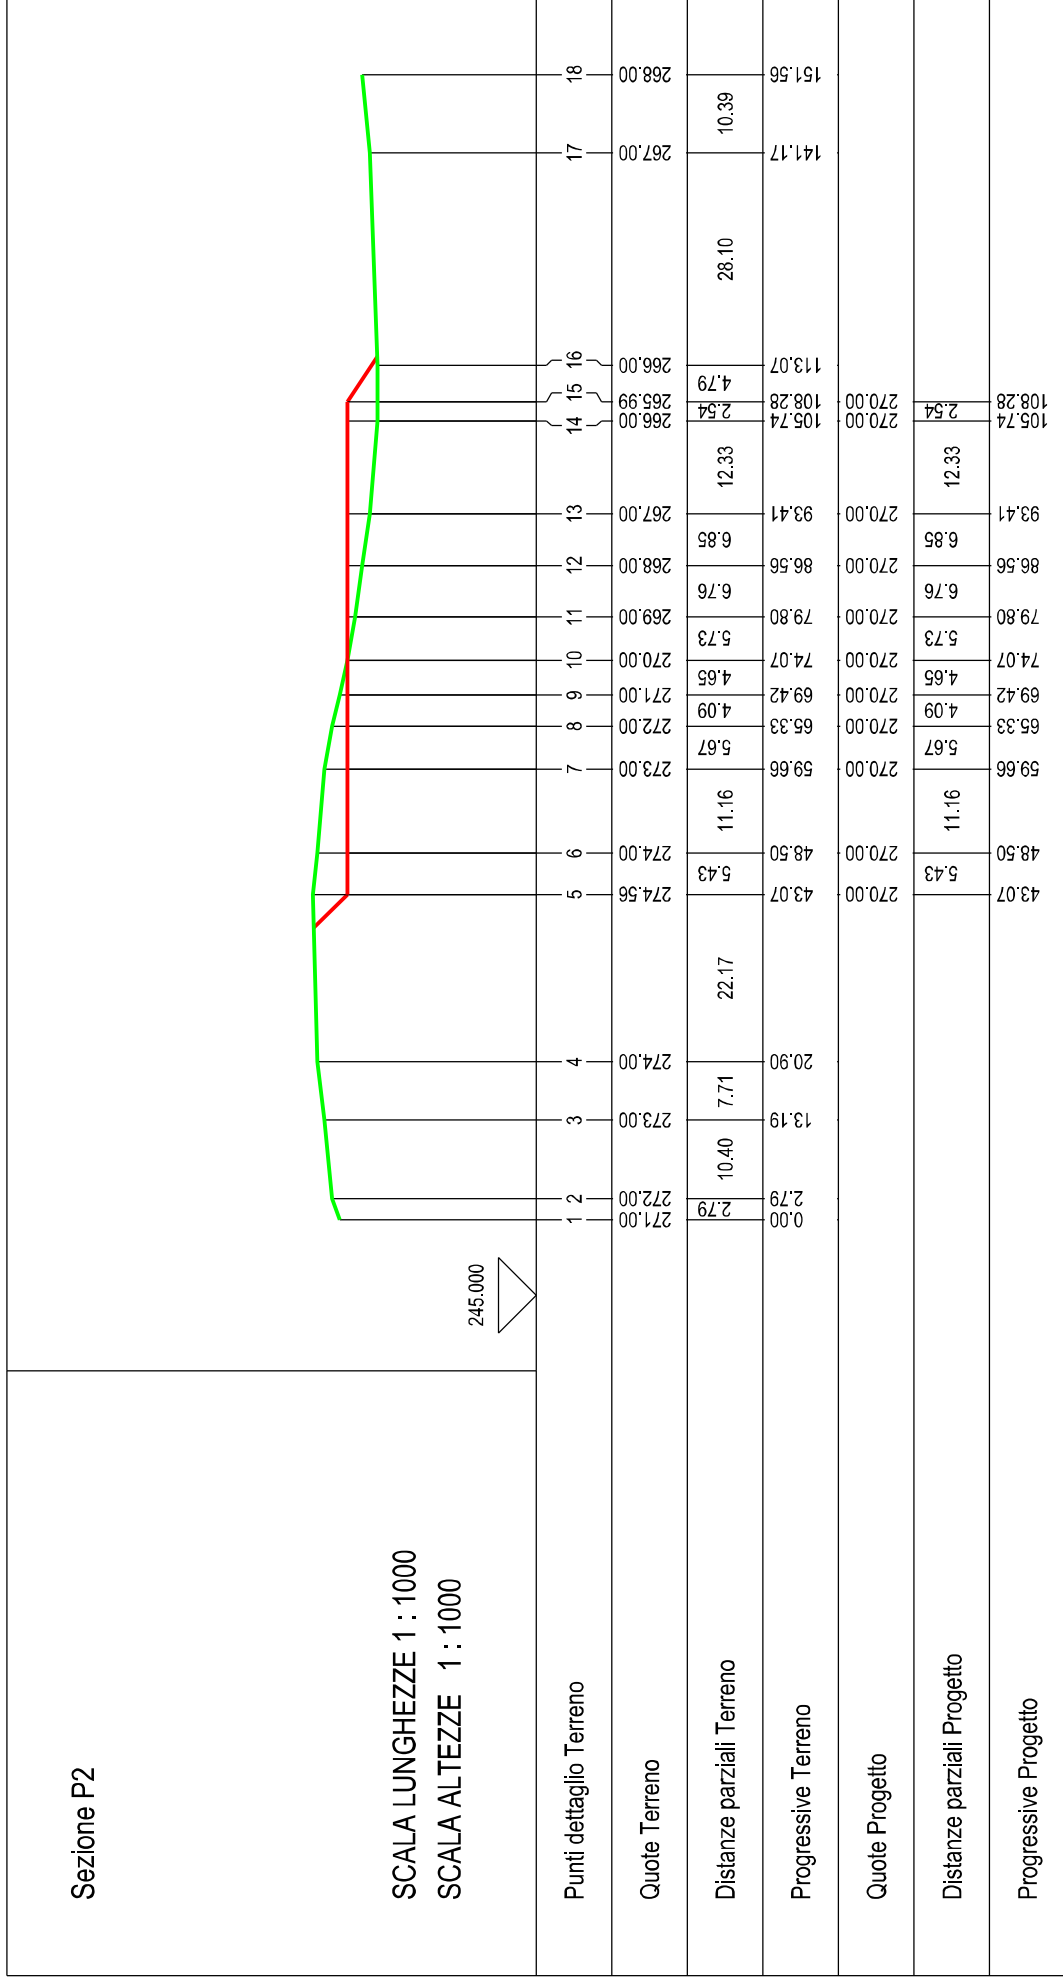
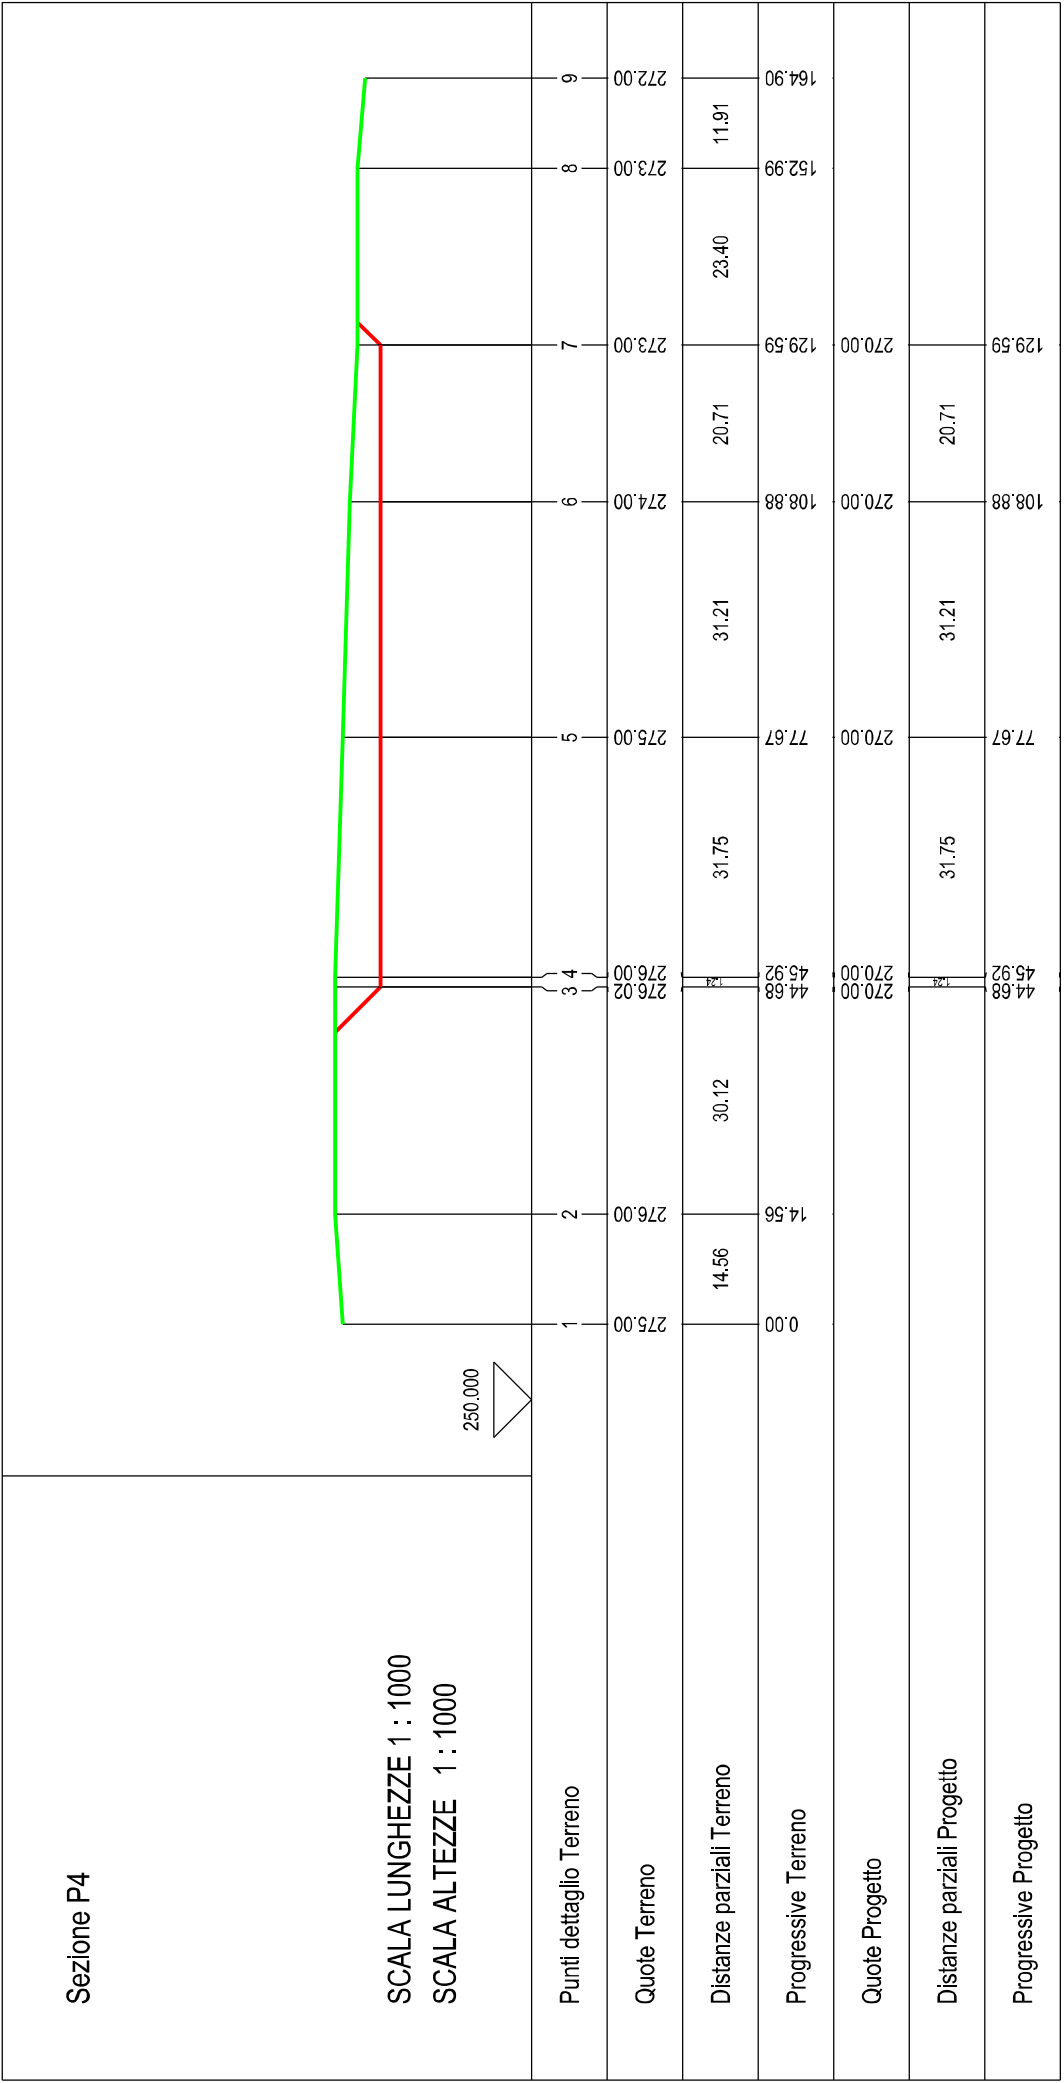


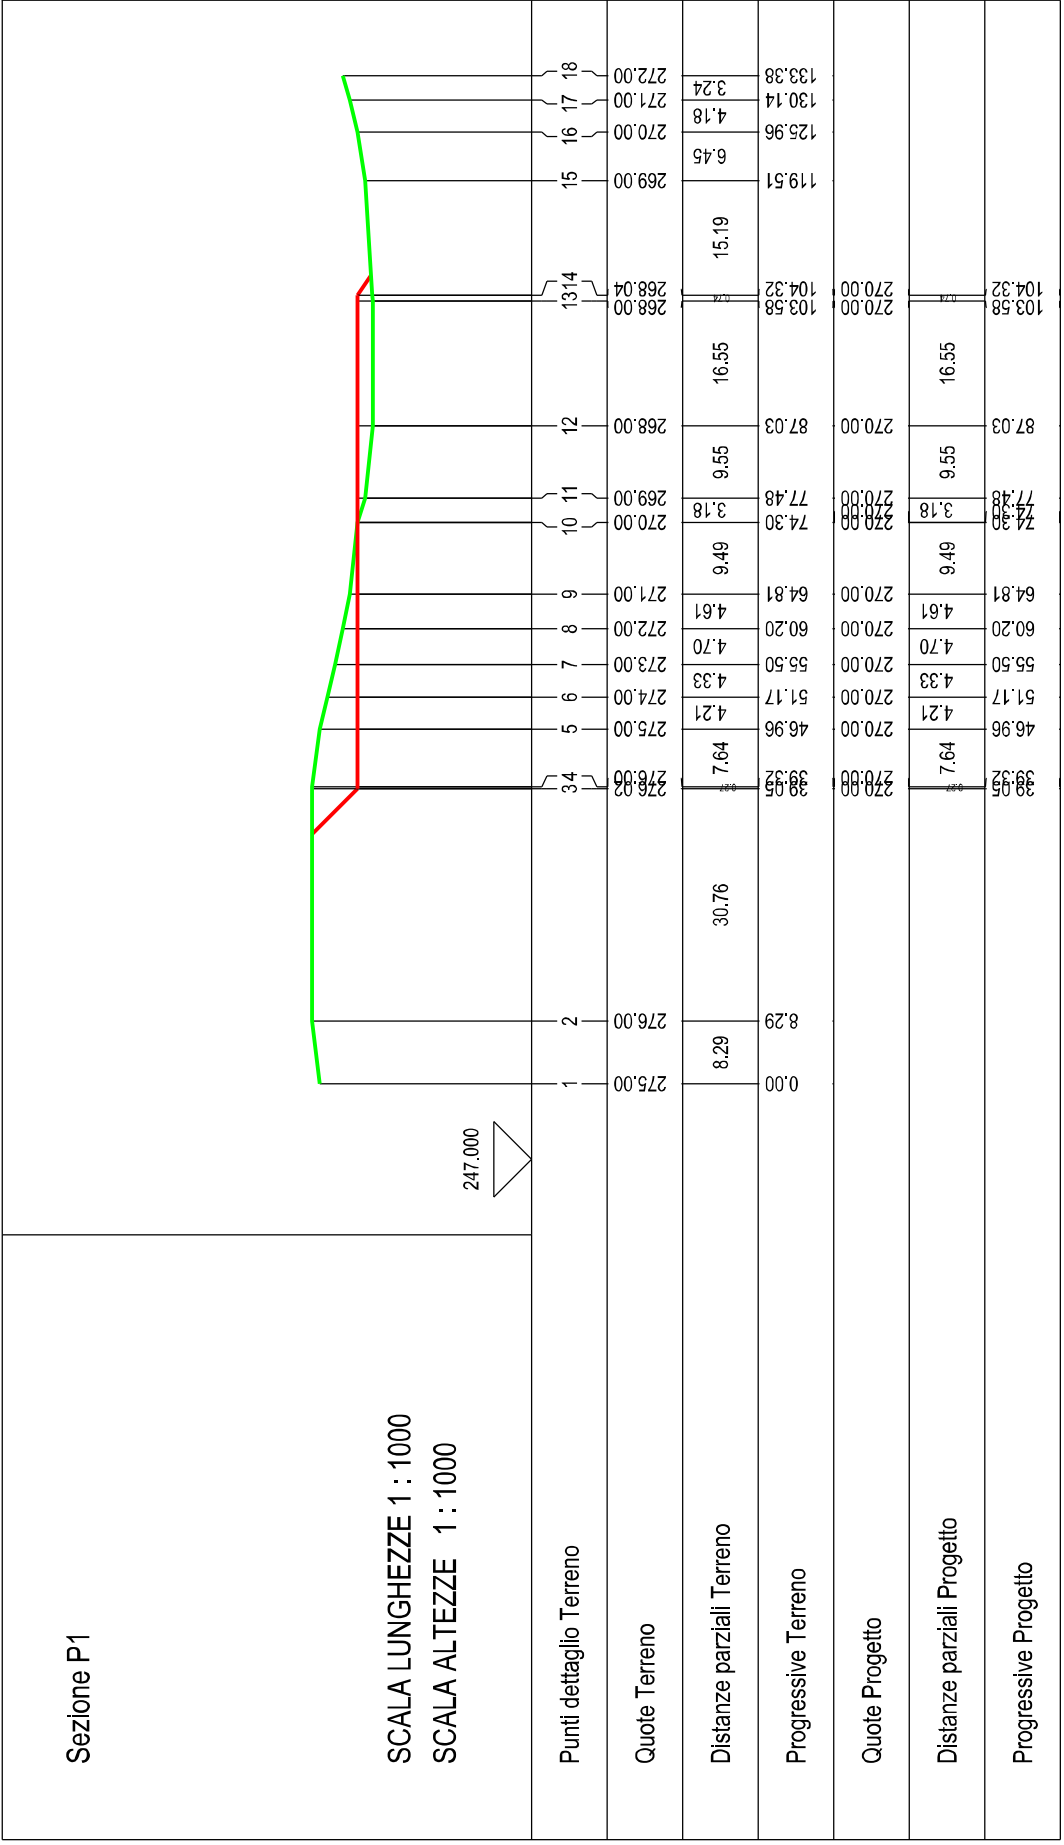

SEZIONI PIAZZOLA AG07 scala 1:1000