
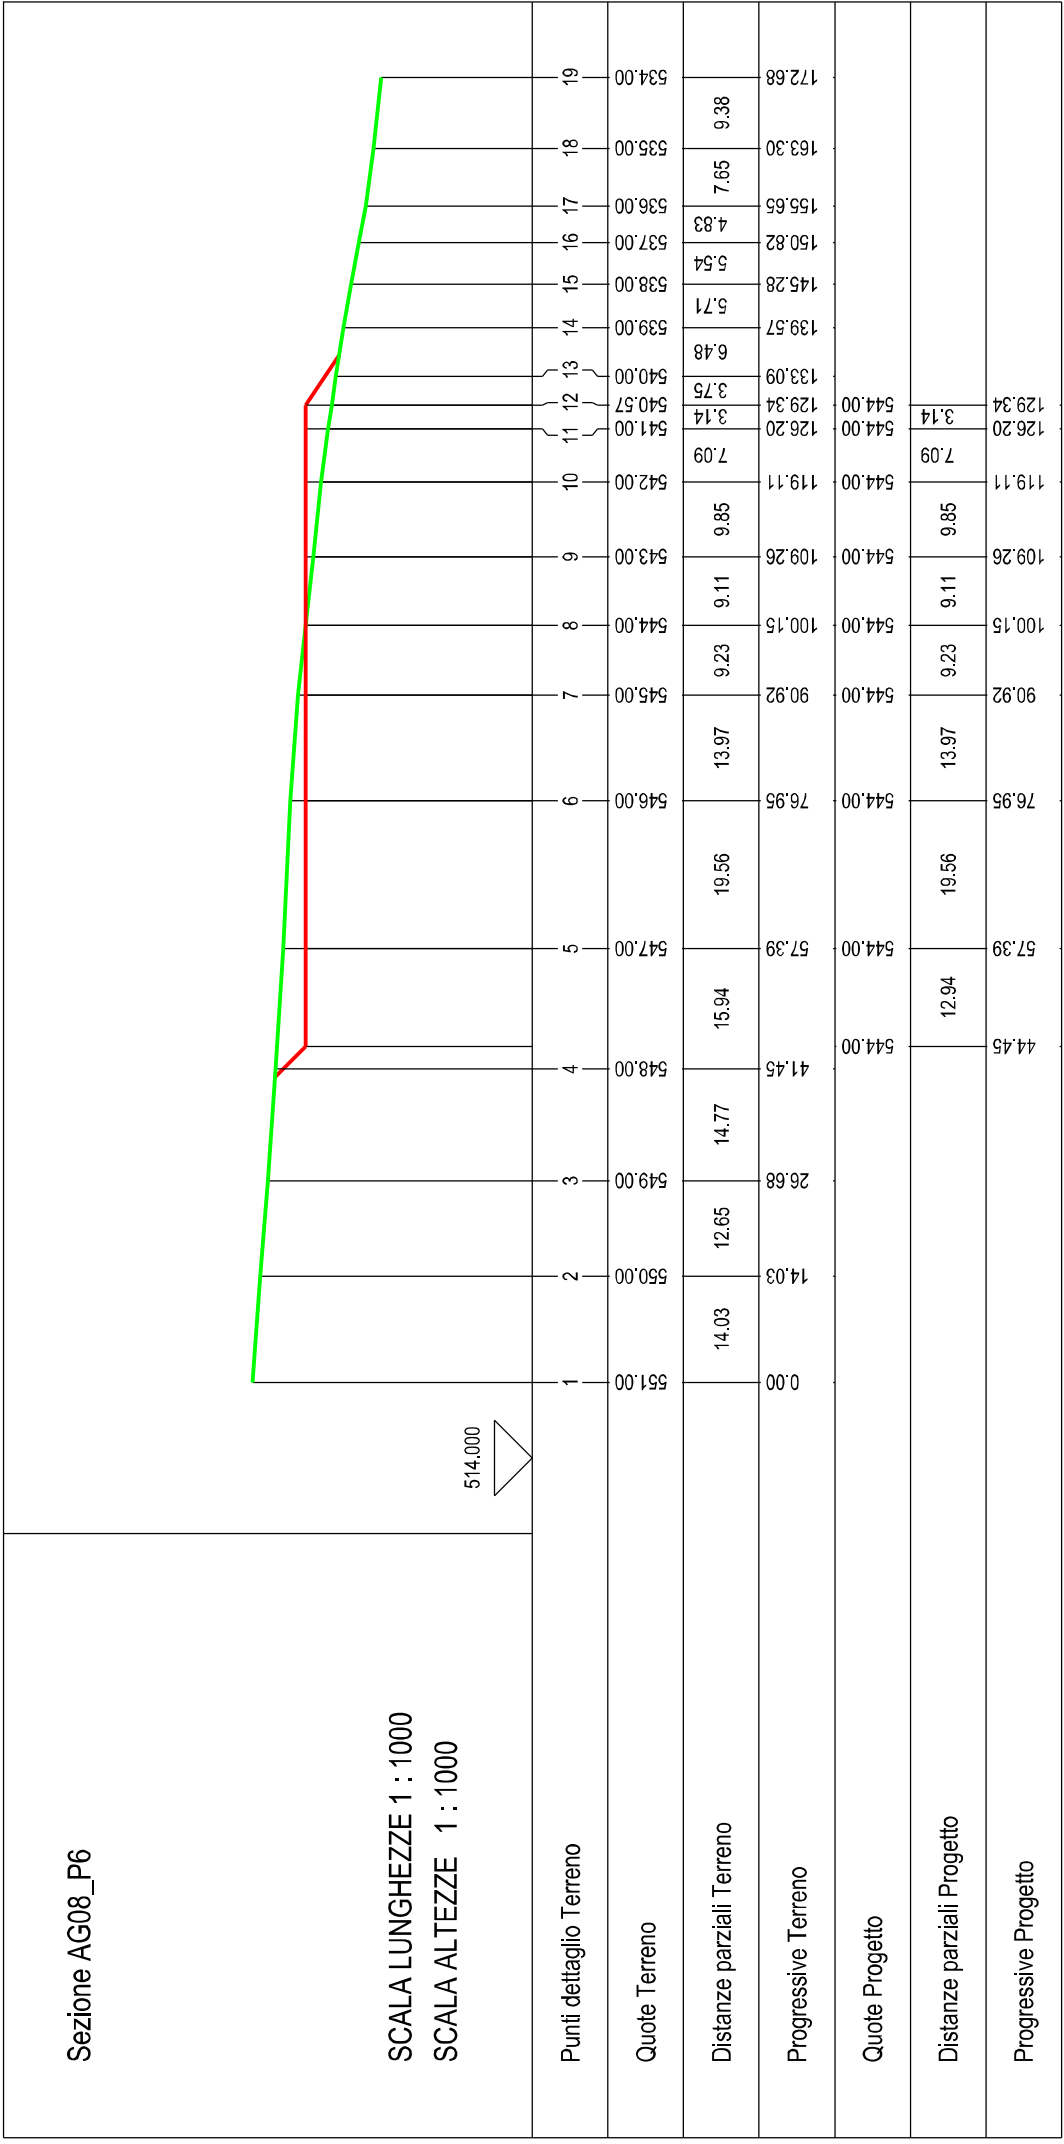
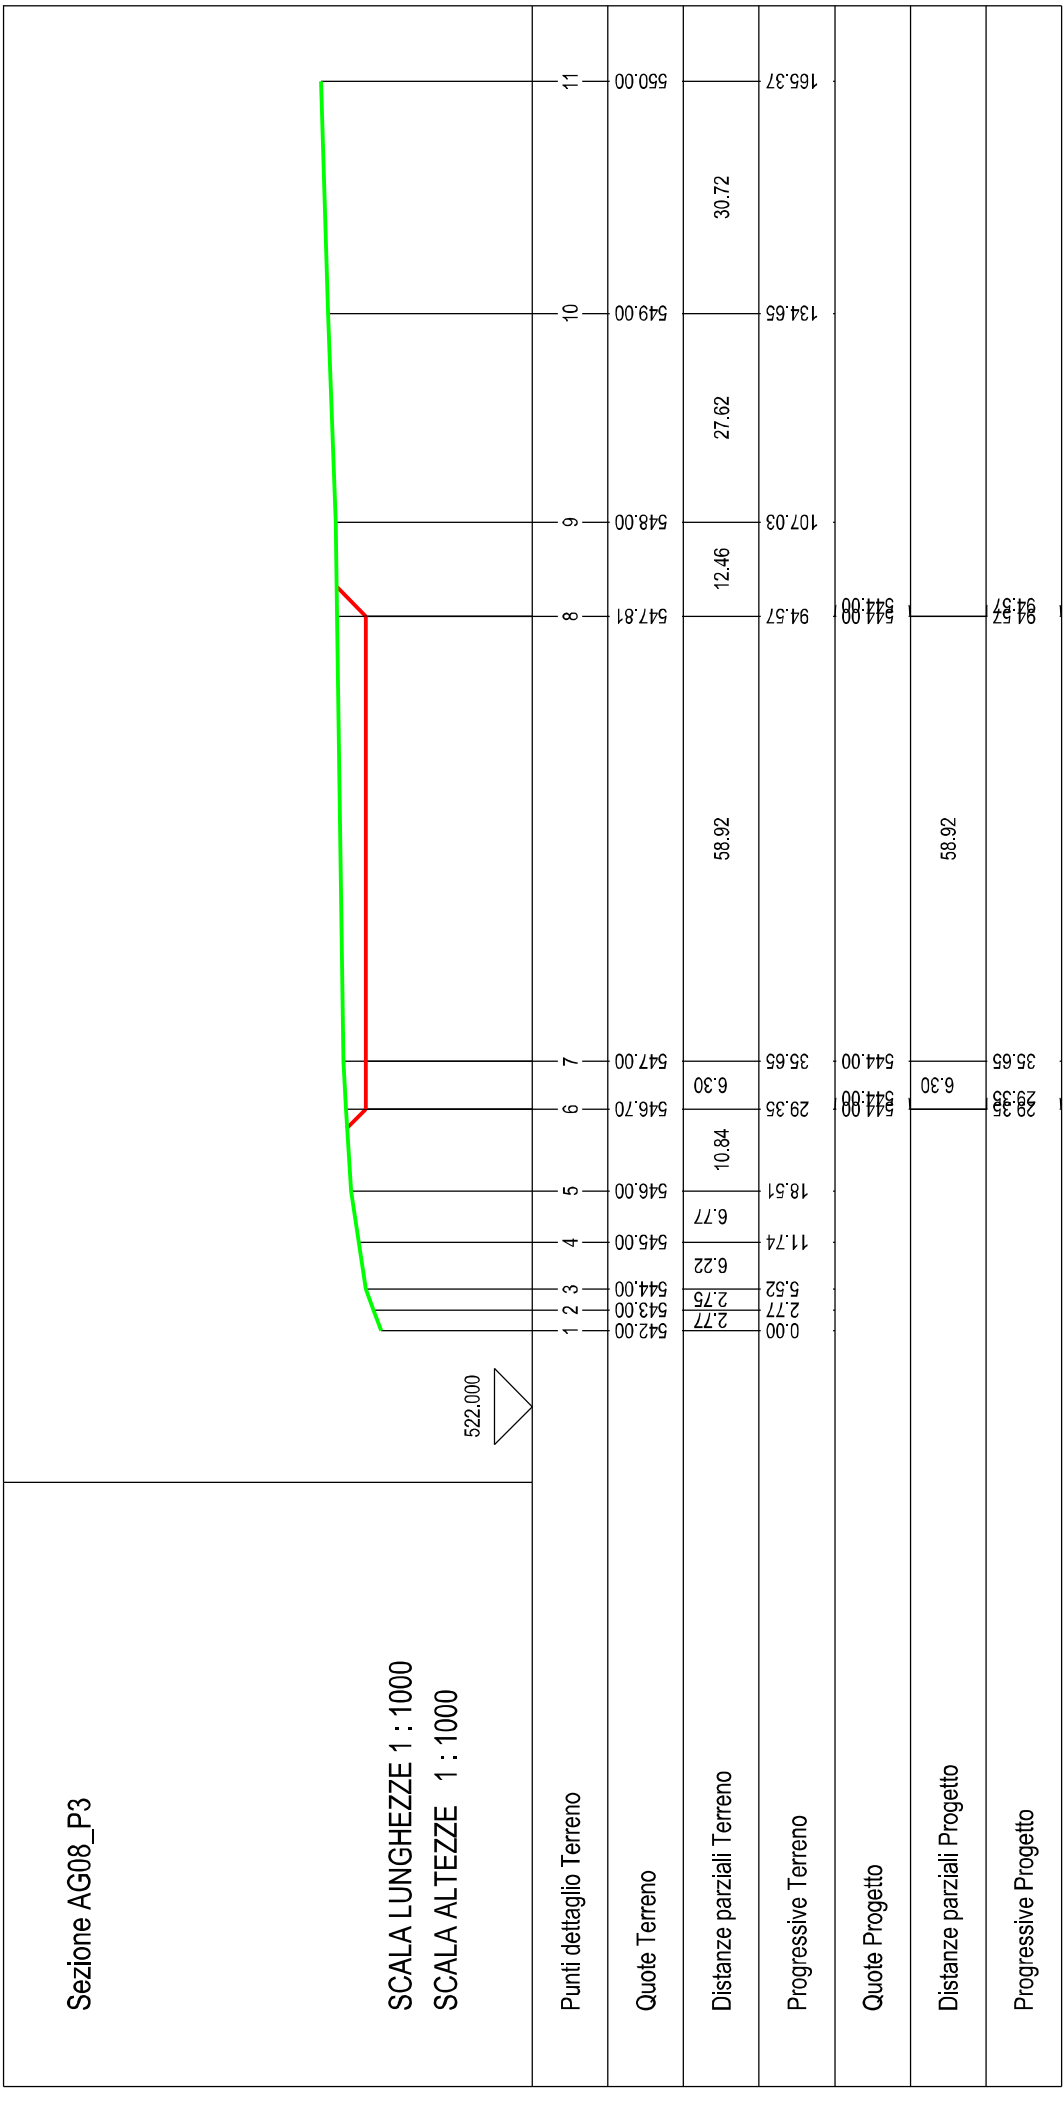
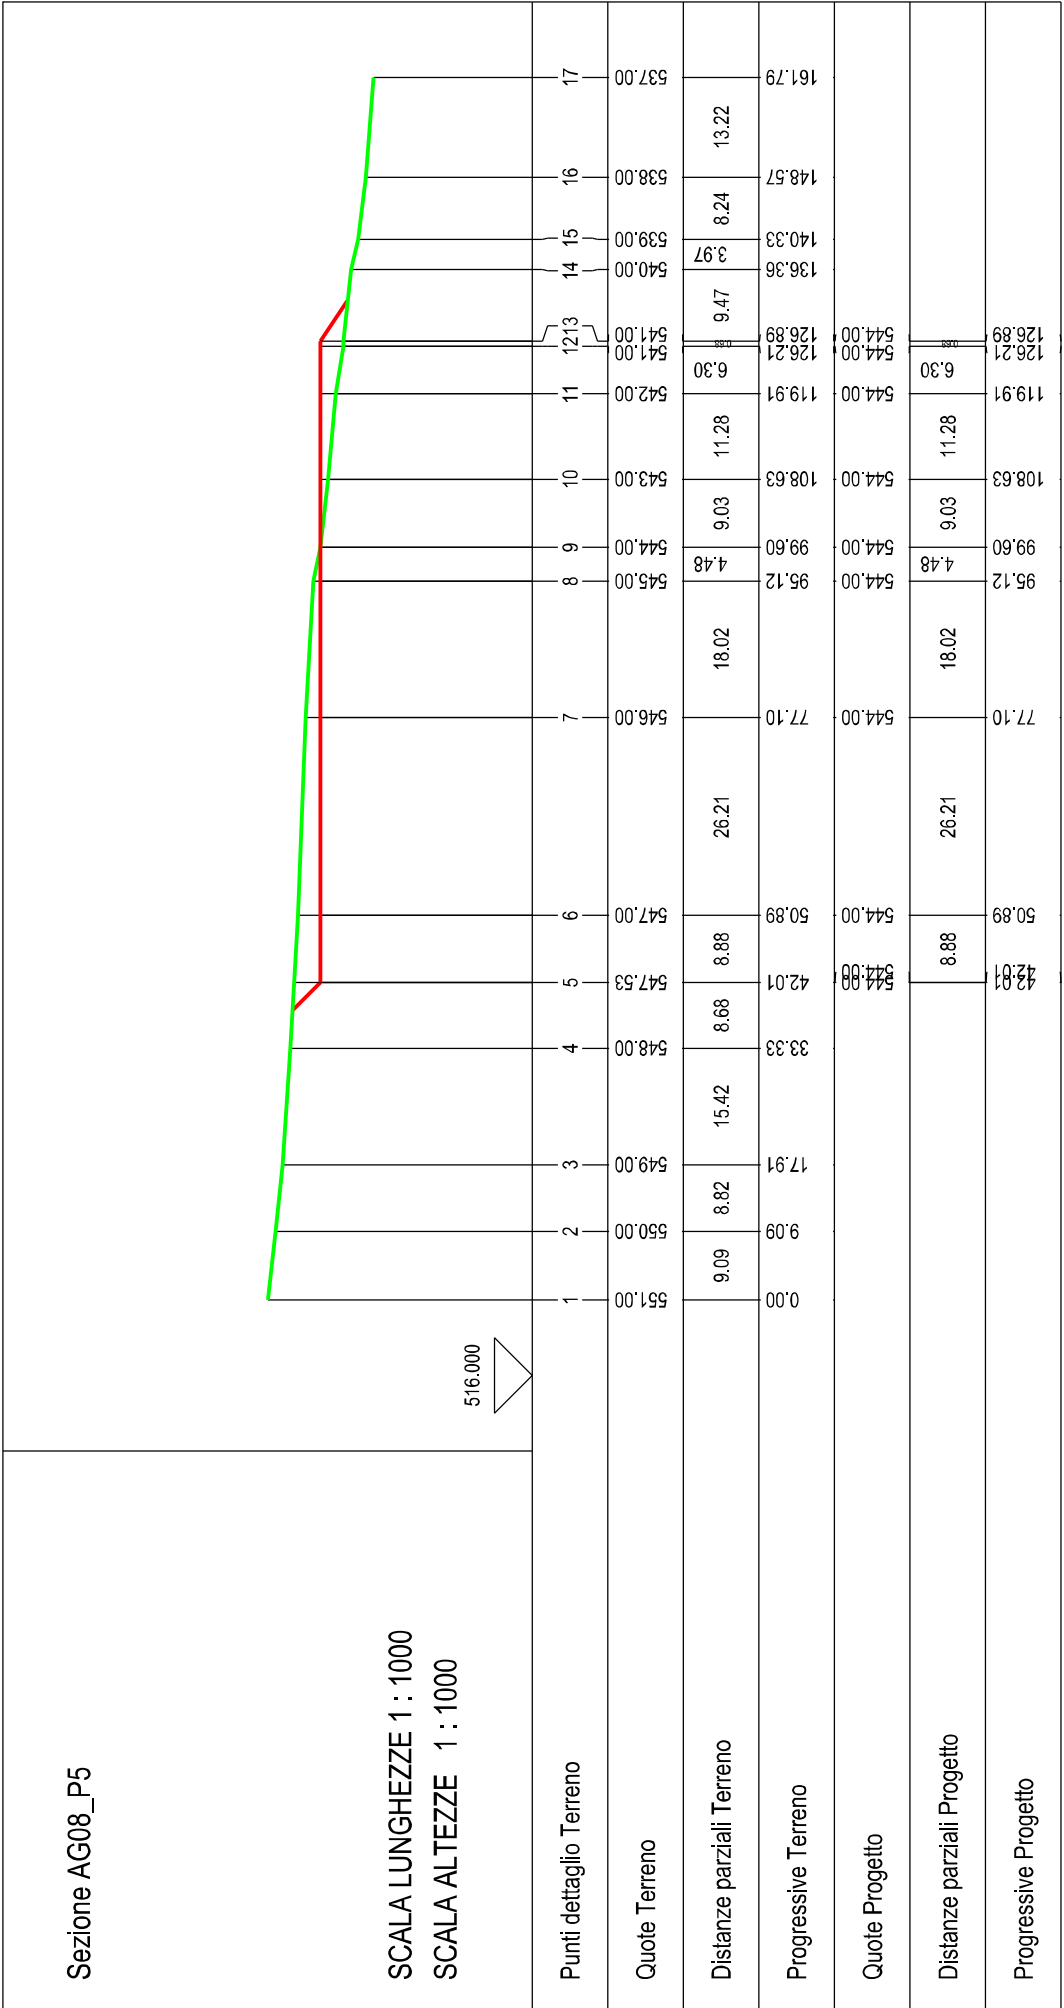
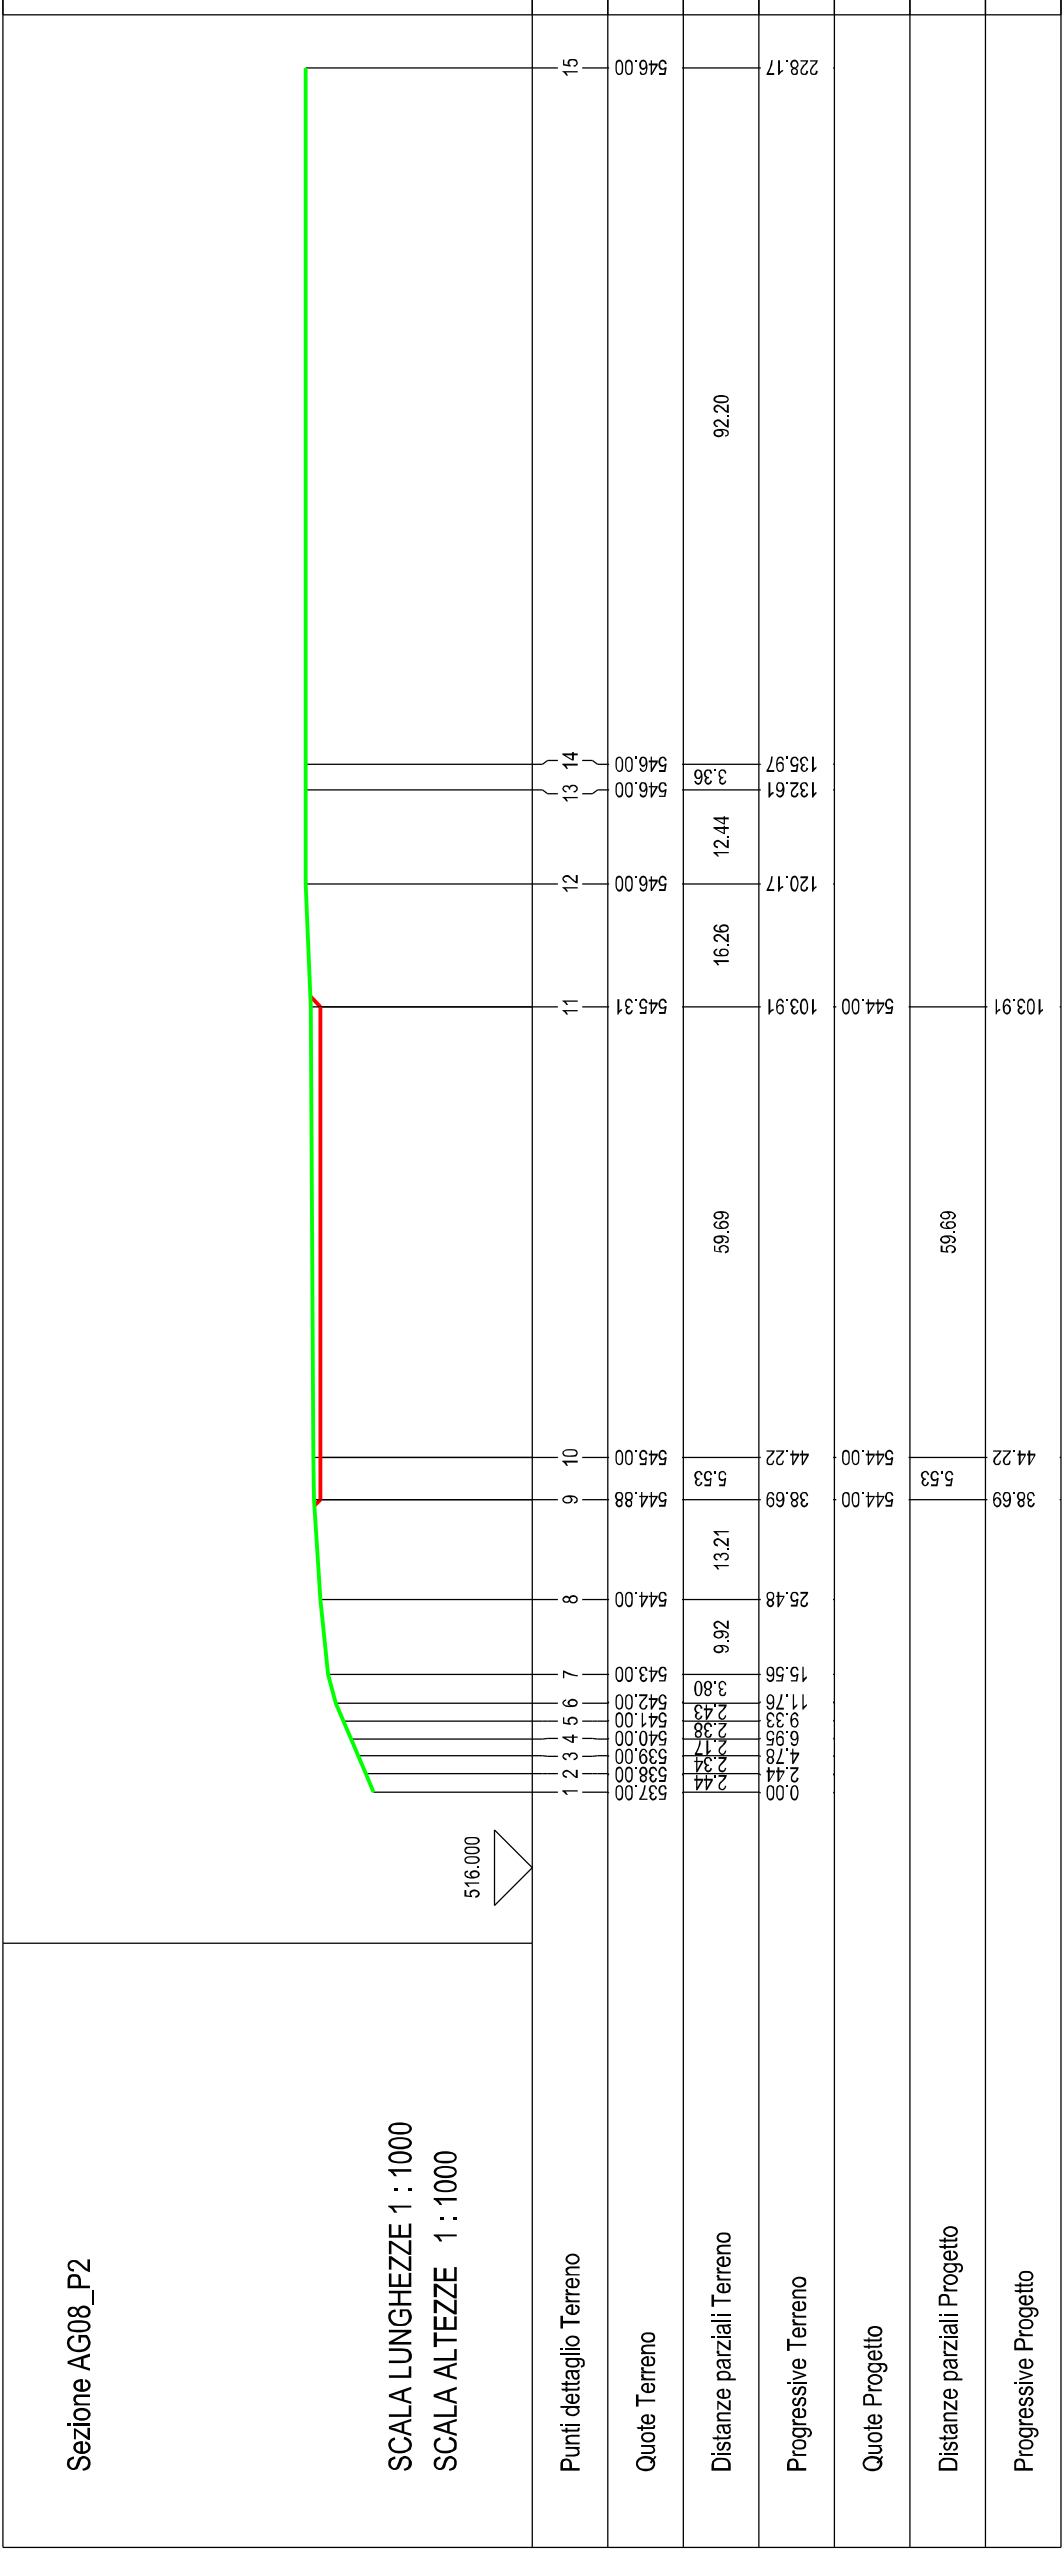
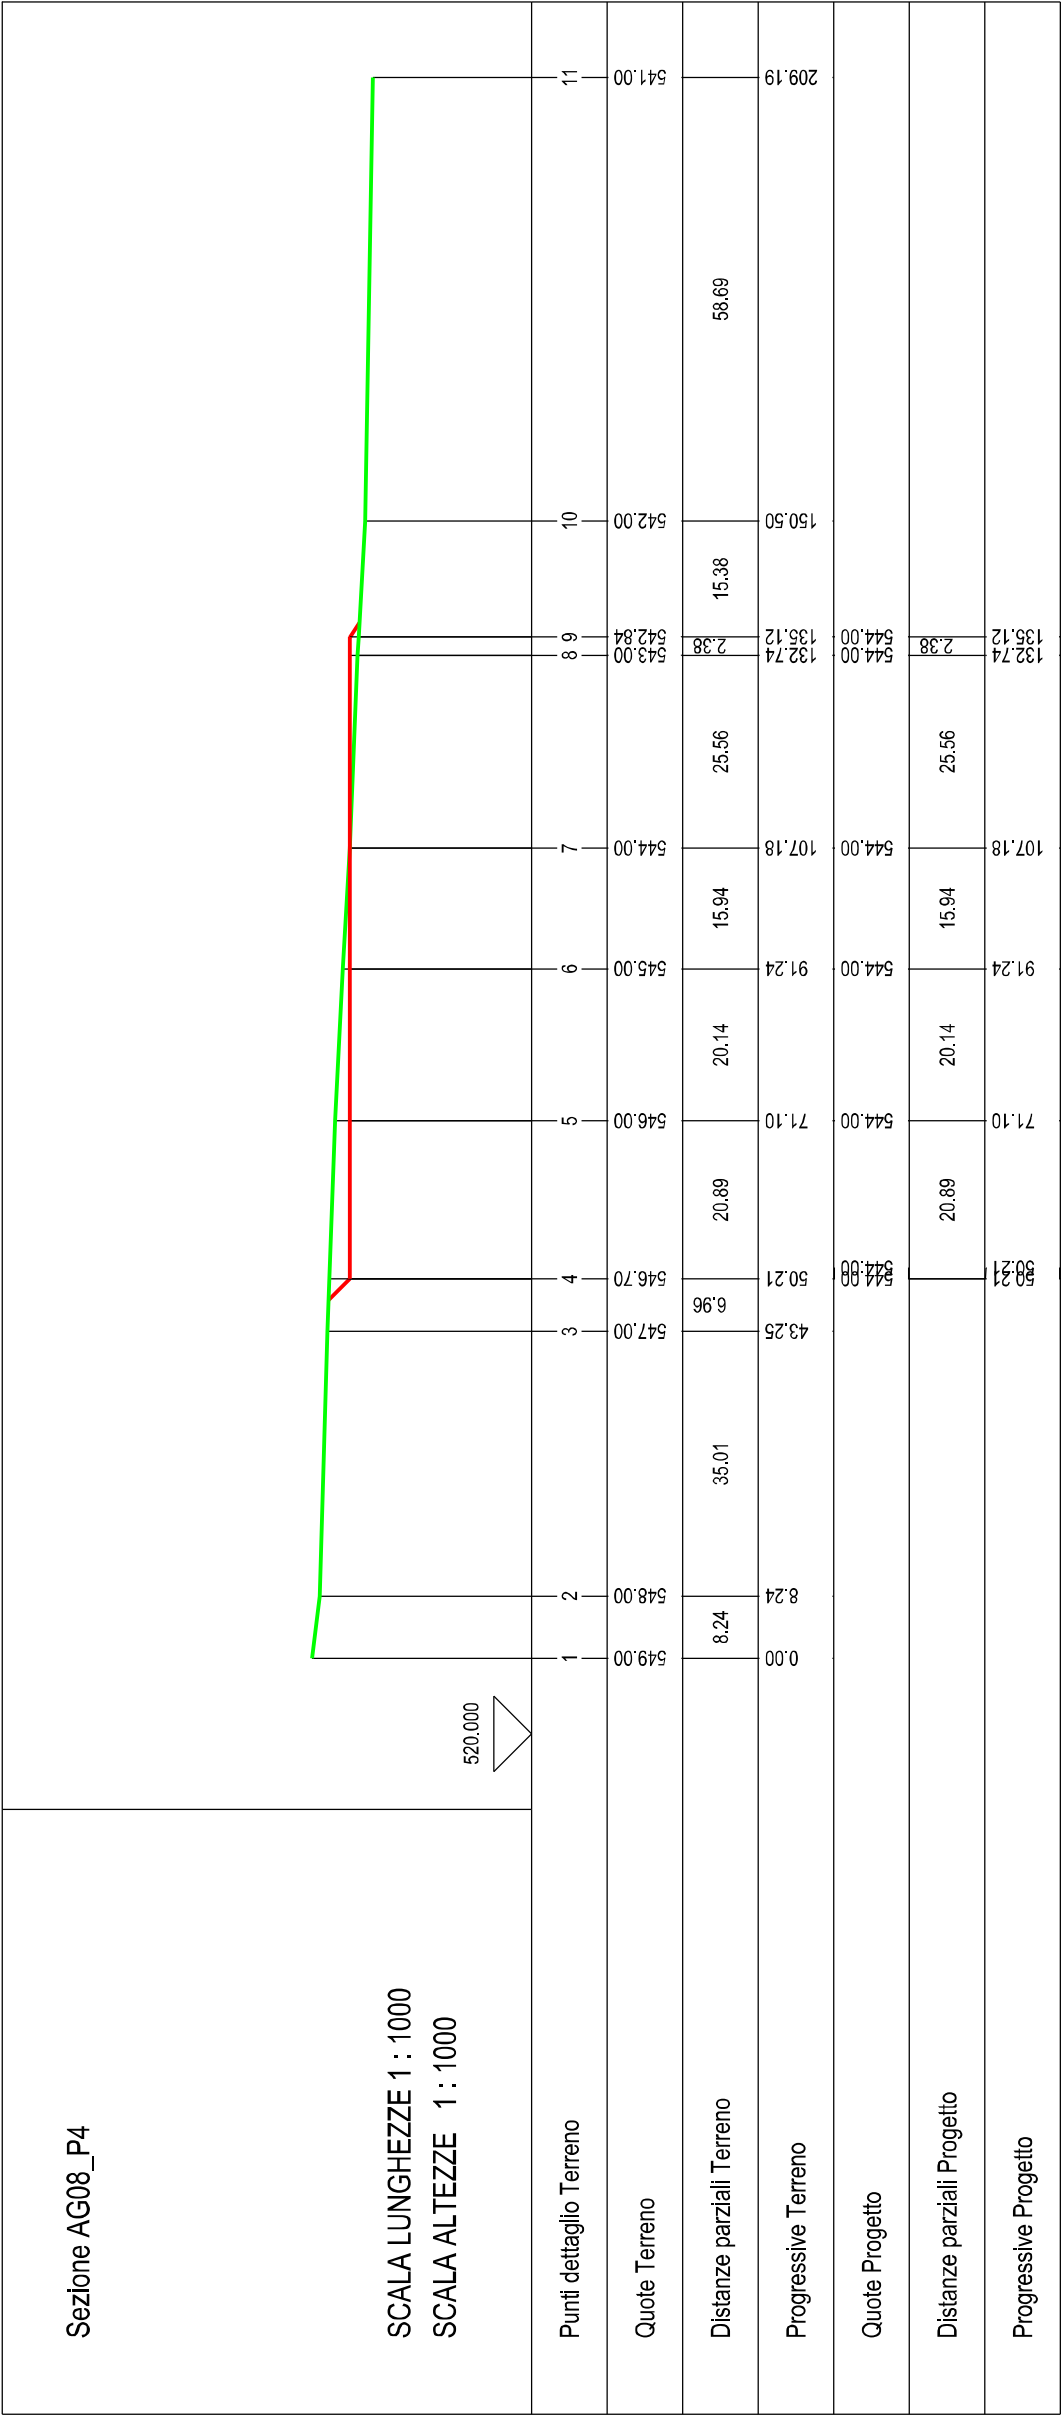


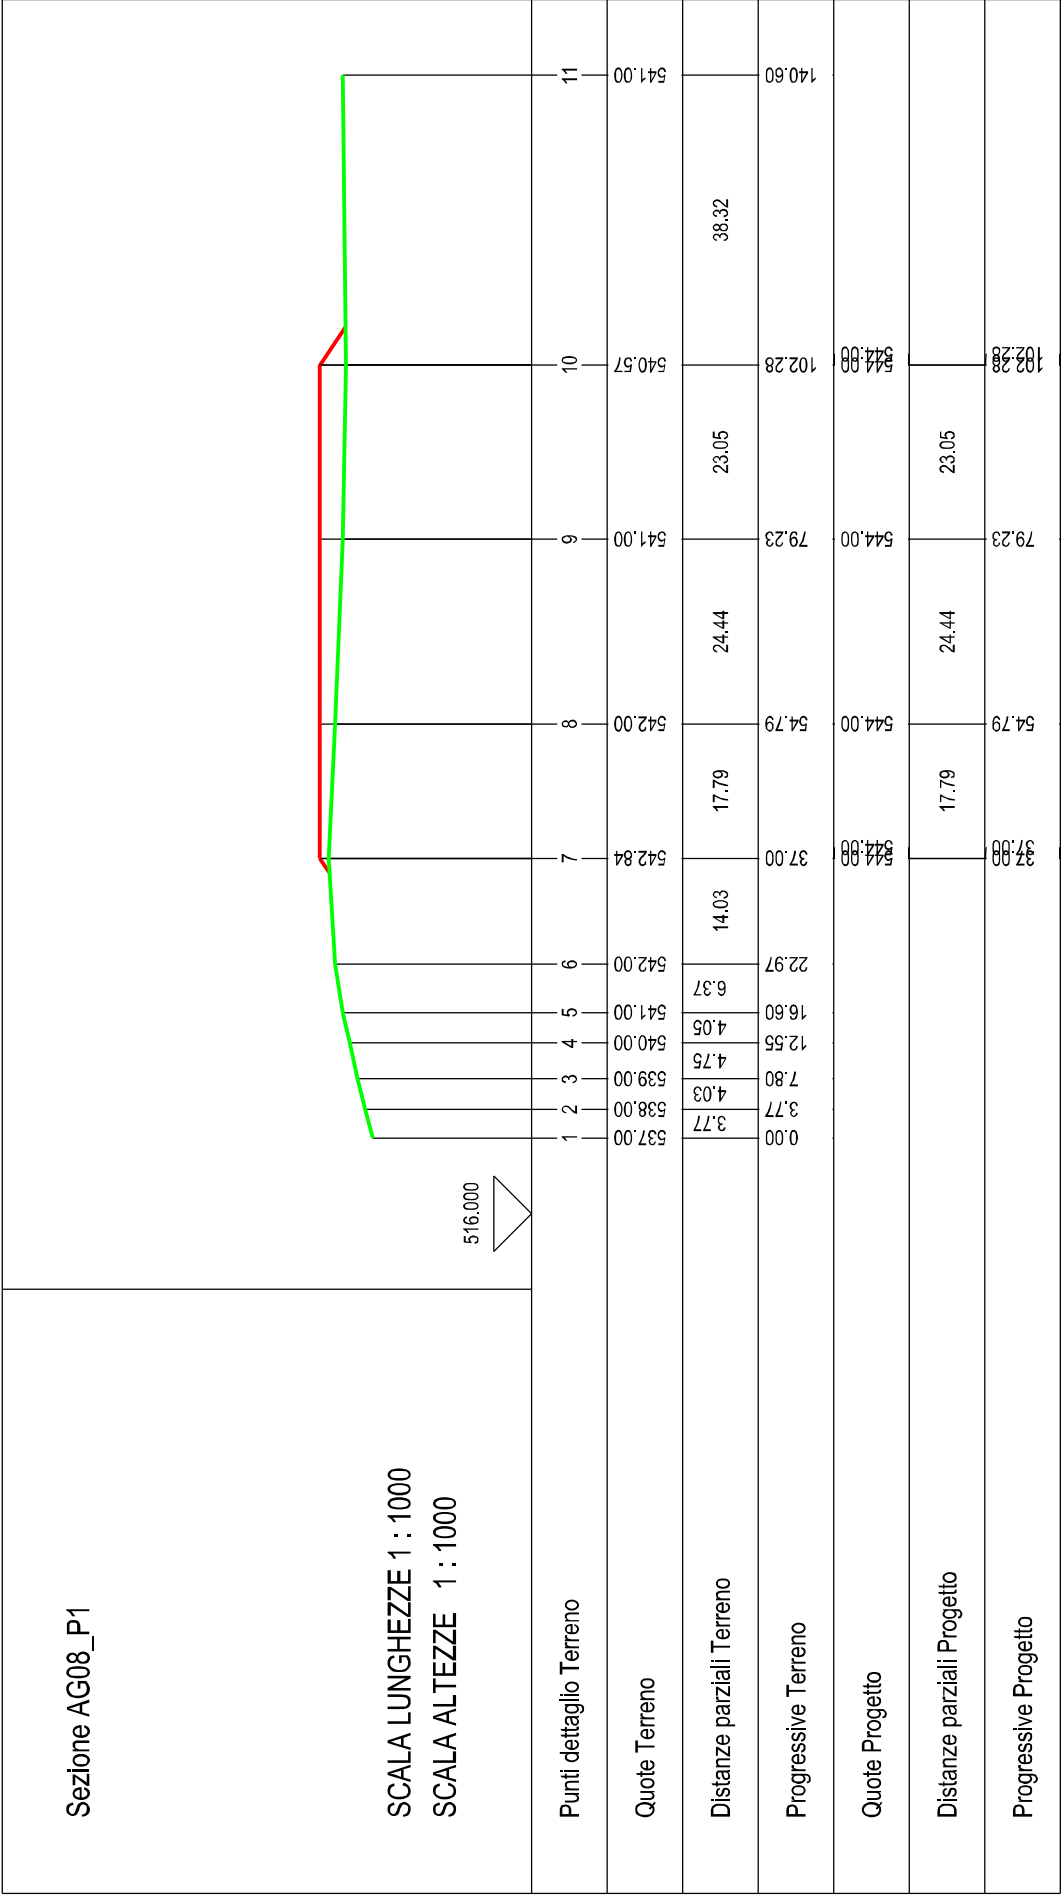

SEZIONI PIAZZOLA AG08 scala 1:1000

Regione Autonoma della Sardegna

Comune di Glave

Comune di Cossioine

Comune di Cherenule

Aregu Wind Srl

Aregu Wind Srl
Via Salaria 472
00187 Roma
P.IVA/C.F. 16181141009

Parco Eolico AREGU
sito nei Comuni di Glave, Cossioine e Cherenule

Documento

PROGETTO OPERE CIVILI PIAZZOLE- SEZIONI PIAZZOLA AG08

N. Documento: IT-Vesche-CLP-CV-DIV41.8

STUDIO DI PROGETTAZIONE ING. MAURIZIO CONTU
Via Principale, 33
09124 Cagliari (CA)
Tel. +39 070 6511580
Mob. +39 3384497648
e-mail: contumaurizio@libero.it

ORDINE INGEGNERI
PROVINCIA DI CAGLIARI
N° 3510 Dott. Ing. MAURIZIO CONTU

Progettista:
Ing. Maurizio Contu

Rev	Data Revisione	Descrizione	Redatto	Controllato	Approvato
00	19.10.2022	prima emissione			