Sezione P1

SCALA LUNGHEZZE 1 : 1000
SCALA ALTEZZE 1 : 1000

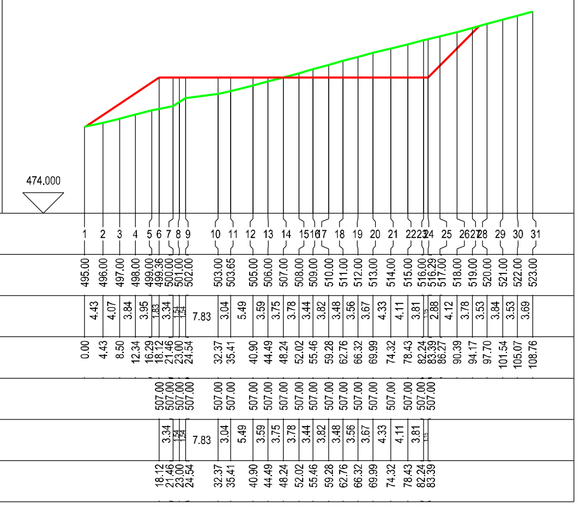

Punti dettaglio Terreno	1	2	3	4	5	6	7	8	9	10	11	12	13	14	15	16	17	18	19	20	21	22	23	24	25	26	27	28	29	30	31
Quote Terreno	495.00	499.00	497.00	498.00	499.00	500.00	501.00	502.00	502.00	503.00	503.65	505.00	506.00	507.00	508.00	509.00	510.00	511.00	512.00	513.00	514.00	515.00	516.00	517.00	518.00	519.00	520.00	521.00	522.00	523.00	
Distanze parziali Terreno		4.43	4.07	3.84	3.85	3.54	1.16	7.83		3.04	5.49	3.99	3.75	3.78	3.44	3.92	3.48	3.56	3.97	4.43	4.11	3.81	2.88	4.12	3.53	3.94	3.53	3.69		
Progressive Terreno	0.00	4.43	8.50	12.34	16.29	19.83	21.00	24.54		32.37	35.41	40.90	44.49	48.24	52.02	55.46	59.38	63.26	66.23	70.66	74.32	78.43	82.24	85.12	89.24	92.77	96.71	100.24	103.77	107.46	111.15
Quote Progetto					507.00	507.00	507.00	507.00		507.00	507.00	507.00	507.00	507.00	507.00	507.00	507.00	507.00	507.00	507.00	507.00	507.00	507.00	507.00							
Distanze parziali Progetto					3.54	3.54	1.16	7.83		3.04	5.49	3.99	3.75	3.78	3.44	3.92	3.48	3.56	3.97	4.43	4.11	3.81	2.88							
Progressive Progetto					18.12	21.66	22.82	30.65		32.37	35.41	40.90	44.49	48.24	52.02	55.46	59.38	63.26	66.23	70.66	74.32	78.43	82.24	85.12							

Sezione P2

SCALA LUNGHEZZE 1 : 1000
SCALA ALTEZZE 1 : 1000

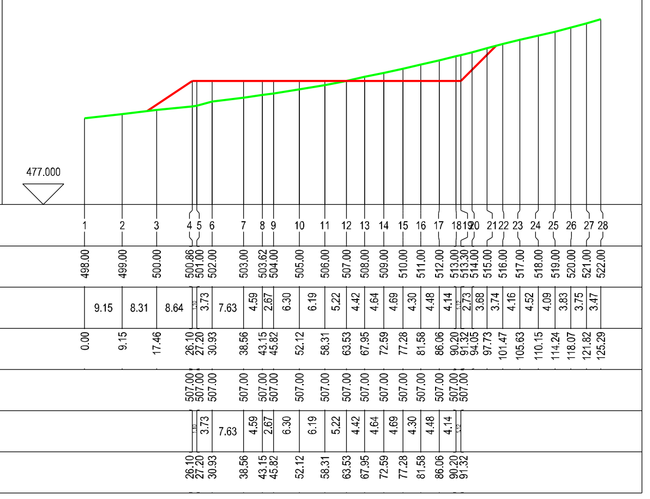

Punti dettaglio Terreno	1	2	3	4	5	6	7	8	9	10	11	12	13	14	15	16	17	18	19	20	21	22	23	24	25	26	27	28
Quote Terreno	498.00	499.00	500.00	502.00	502.00	503.00	504.00	505.00	506.00	507.00	508.00	509.00	510.00	511.00	512.00	513.00	514.00	515.00	516.00	517.00	518.00	519.00	520.00	521.00	522.00	523.00		
Distanze parziali Terreno		9.15	8.31	8.64	2.73	7.63	4.59	2.87	6.30	6.19	5.22	4.42	4.84	4.69	4.30	4.48	4.14	2.73	2.88	3.74	4.16	4.52	4.09	3.53	3.75	3.47		
Progressive Terreno	0.00	9.15	17.46	26.10	28.83	36.46	41.05	43.92	50.22	56.41	61.63	65.95	70.69	75.38	79.68	84.16	88.30	91.03	93.91	97.65	101.81	106.33	110.42	114.51	118.07	121.60	125.35	128.82		
Quote Progetto					507.00	507.00	507.00	507.00	507.00	507.00	507.00	507.00	507.00	507.00	507.00	507.00	507.00	507.00	507.00	507.00								
Distanze parziali Progetto					2.73	7.63	4.59	2.87	6.30	6.19	5.22	4.42	4.84	4.69	4.30	4.48	4.14	2.73	2.88									
Progressive Progetto					28.83	36.46	41.05	43.92	50.22	56.41	61.63	65.95	70.69	75.38	79.68	84.16	88.30	91.03	93.91									

Sezione P3

SCALA LUNGHEZZE 1 : 1000
SCALA ALTEZZE 1 : 1000

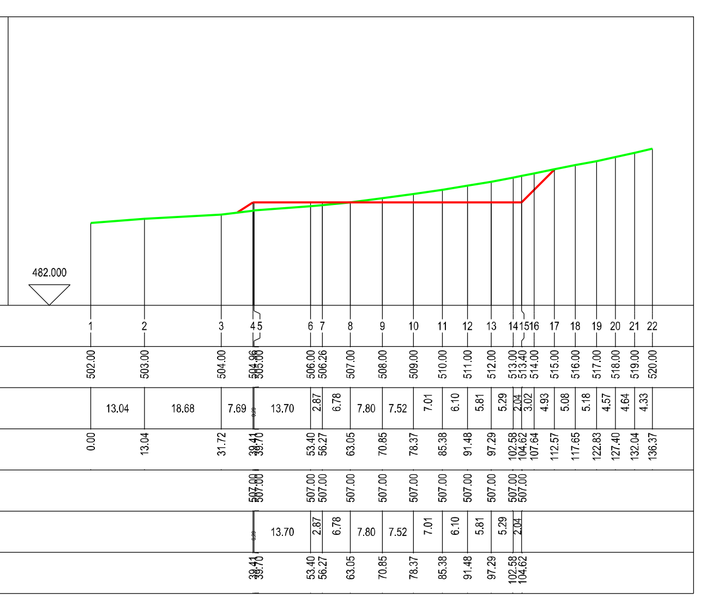

Punti dettaglio Terreno	1	2	3	4	5	6	7	8	9	10	11	12	13	14	15	16	17	18	19	20	21	22
Quote Terreno	500.00	500.00	504.00	505.00	505.26	506.00	507.00	508.00	509.00	510.00	511.00	512.00	513.00	514.00	515.00	516.00	517.00	518.00	519.00	520.00		
Distanze parziali Terreno		13.04	18.68	7.69	13.70	2.87	6.78	7.80	7.52	7.01	6.10	5.81	5.29	2.05	3.02	4.93	5.08	5.16	4.57	4.64	4.33	
Progressive Terreno	0.00	13.04	31.72	39.41	53.40	56.27	63.05	70.85	78.37	85.38	91.48	97.29	102.58	104.62	107.64	112.57	117.65	122.83	127.40	132.04	136.37	
Quote Progetto				507.00	507.00	507.00	507.00	507.00	507.00	507.00	507.00	507.00	507.00	507.00								
Distanze parziali Progetto				7.69	13.70	2.87	6.78	7.80	7.52	7.01	6.10	5.81	5.29	2.05								
Progressive Progetto				39.41	53.40	56.27	63.05	70.85	78.37	85.38	91.48	97.29	102.58	104.62								

Sezione P4

SCALA LUNGHEZZE 1 : 1000
SCALA ALTEZZE 1 : 1000

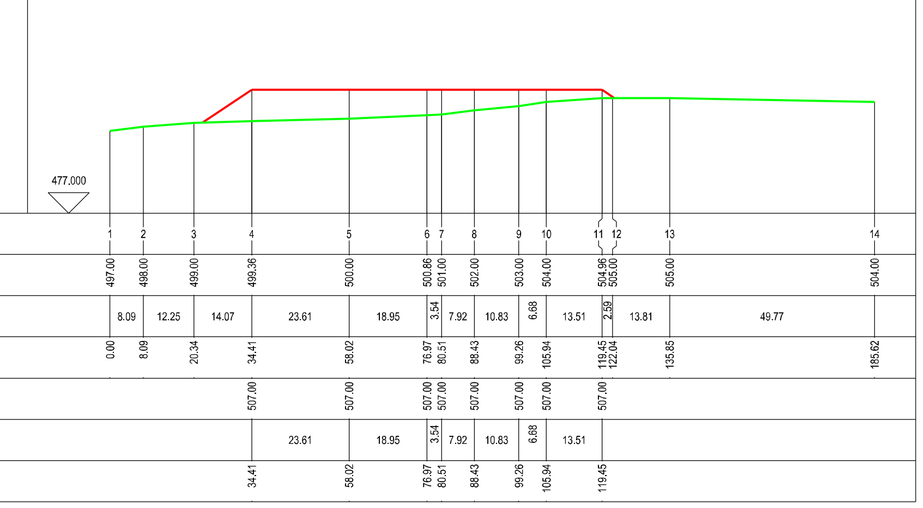

Punti dettaglio Terreno	1	2	3	4	5	6	7	8	9	10	11	12	13	14
Quote Terreno	497.00	498.00	499.00	498.36	500.00	500.86	501.00	501.00	503.00	504.00	504.96	505.00	505.00	504.00
Distanze parziali Terreno		8.09	12.25	14.07	23.61	18.95	3.54	7.92	10.83	6.88	13.51	2.92	13.81	49.77
Progressive Terreno	0.00	8.09	20.34	34.41	58.02	76.97	80.51	88.43	99.26	105.94	119.45	122.37	135.85	185.62
Quote Progetto				507.00	507.00	507.00	507.00	507.00	507.00	507.00	507.00			
Distanze parziali Progetto				23.61	18.95	3.54	7.92	10.83	6.88	13.51				
Progressive Progetto				34.41	58.02	76.97	80.51	88.43	99.26	105.94	119.45			

Sezione P5

SCALA LUNGHEZZE 1 : 1000
SCALA ALTEZZE 1 : 1000

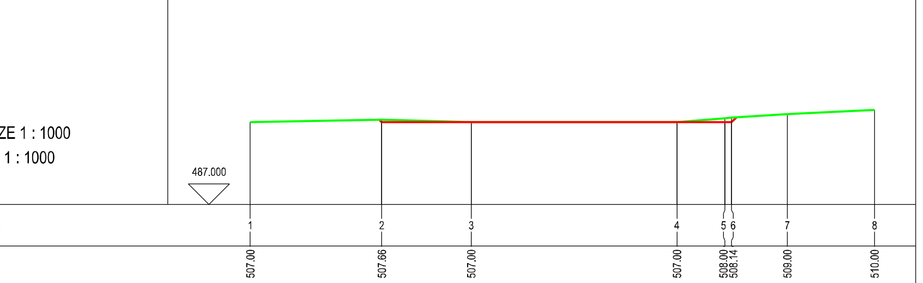

Punti dettaglio Terreno	1	2	3	4	5	6	7	8	
Quote Terreno	507.00	507.66	507.00	507.00	508.00	508.00	509.00	510.00	
Distanze parziali Terreno		31.93	21.73	49.93	11.66	1.00	13.52	21.18	
Progressive Terreno	0.00	31.93	53.66	103.59	115.25	116.25	129.77	150.95	
Quote Progetto		507.00	507.00	507.00	507.00	507.00			
Distanze parziali Progetto		21.73	49.93	11.66	1.00				
Progressive Progetto		31.93	53.66	103.59	115.25	116.25			

Sezione P6

SCALA LUNGHEZZE 1 : 1000
SCALA ALTEZZE 1 : 1000

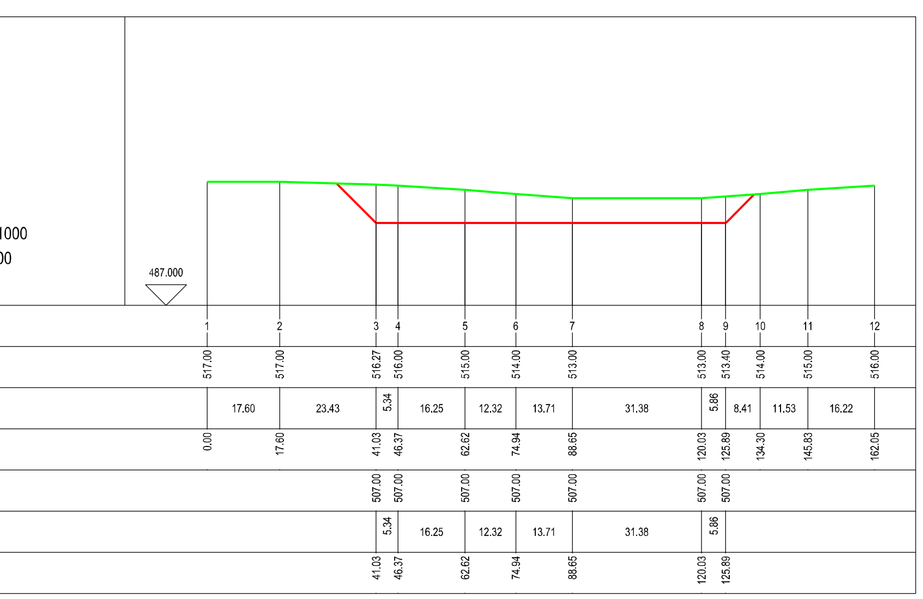

Punti dettaglio Terreno	1	2	3	4	5	6	7	8	9	10	11	12
Quote Terreno	517.00	517.00	516.27	516.00	515.00	514.00	513.00	515.00	513.40	514.00	515.00	516.00
Distanze parziali Terreno		17.60	23.43	5.34	16.25	12.32	13.71	31.38	5.86	8.41	11.53	16.22
Progressive Terreno	0.00	17.60	41.03	46.37	62.62	74.94	88.65		120.03	125.89	134.30	145.83
Quote Progetto			507.00	507.00	507.00	507.00	507.00		507.00	507.00		
Distanze parziali Progetto			5.34	16.25	12.32	13.71	31.38		5.86			
Progressive Progetto			46.37	62.62	74.94	88.65			125.89			

SEZIONI PIAZZOLA AG09 scala 1:1000

Regione Autonoma della Sardegna

Comune di Giave

Comune di Cossoine

Comune di Cheremule

Committente:

Aregu Wind Srl

Aregu Wind Srl
Via Sardegna, 40
00187 Roma
P.IVA/C.F. 16181141009

Titolo del Progetto:

Parco Eolico

AREGU

sito nei Comuni di Giave, Cossoine e Cheremule

Documento:

PROGETTO OPERE CIVILI
PIAZZOLE- SEZIONI PIAZZOLA AG09

N.Documento:

IT-VesAre-CLP-CV-DW-11.9

Progettista:

Ing. Maurizio Contu

ORDINE INGEGNERI PROVINCIA DI CAGLIARI
N. 3510 Dott. Ing. MAURIZIO CONTU

STUDIO DI PROGETTAZIONE
ING. MAURIZIO CONTU

Via Portoscalis, 33
09124 Cagliari (CA)
Tel. +39 070 4511580
Mob. +39 3388487648
e-mail: contumaurizio@gmail.com

Rev	Data Revisione	Descrizione	Redatto	Controllato	Approvato
00	19.10.2022	prima emissione			