NUOVE STRADE
(IN FASE DI CANTIERE MONTAGGIO TORRI)

TIPOLOGIA VIABILITA'
scala 1:50

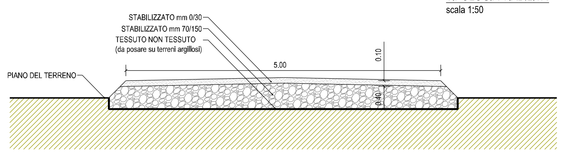

NUOVE STRNUOVE STRADE - TRATTO CON PENDENZA SUPERIORE AL 12%
(IN FASE DI CANTIERE MONTAGGIO TORRI)

TIPOLOGIA VIABILITA'
scala 1:50

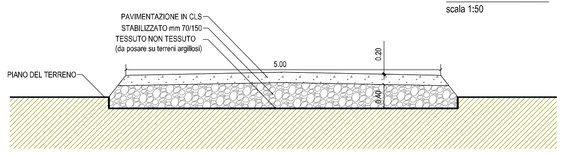

NUOVE STRADE
(POST CANTIERE MONTAGGIO TORRI)

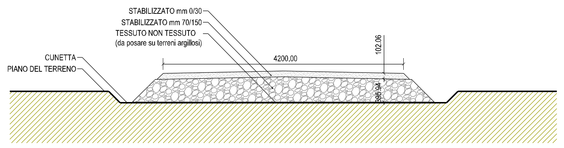

STRADE ESISTENTI
RICARICA E RISAGOMATURA CUNETTE

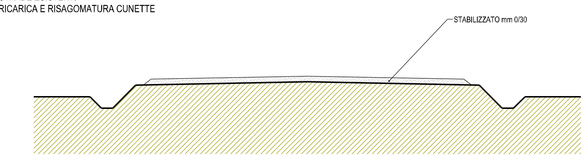

REQUISITI TECNICI		
	UNITA' DI MISURA	VALORE
LARGHEZZA MINIMA DELLE VIE DI ACCESSO (STRADE DIRITTE)	m	5.00
RAGGIO DI CURVATURA MINIMO DELLE VIE DI ACCESSO	m	45.00
RAGGIO LONGITUDINALE MINIMO DELLE VIE DI ACCESSO	m	200.00
PENDENZA LUNGITUDINALE MASSIMA DELLE VIE DI ACCESSO	grad.	8
PENDENZA TRASVERSALE MASSIMA DELLE VIE DI ACCESSO	grad.	2
CARICO MASSIMO PER ASSE DELLE VIE DI ACCESSO	t	15

PARTRICOLARE FONDAZIONE
scala 1:25

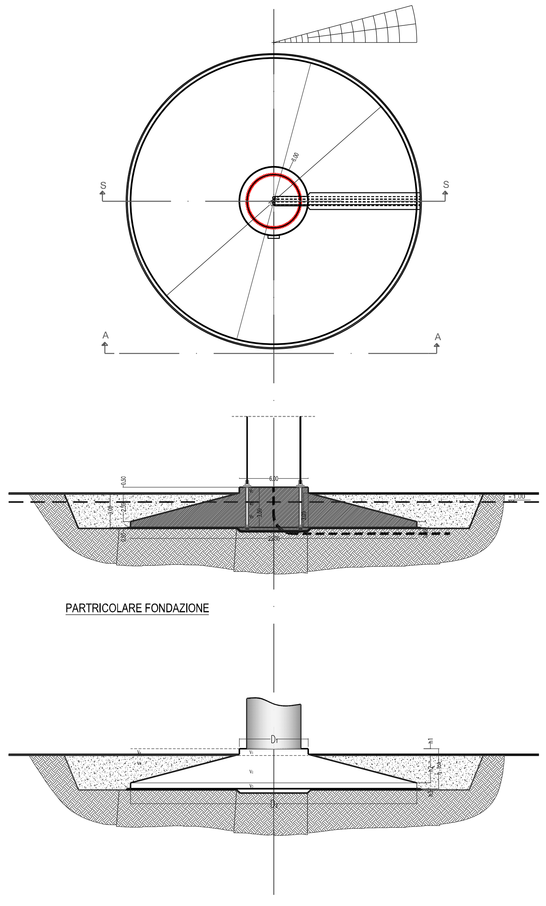
S
S
A
A
0.40
0.10
0.20
0.40
0.40
0.40