



REGIONE SARDEGNA



COMUNE DI GIAVE



COMUNE DI COSSIOINE



COMUNE DI CHEREMULE



PROVINCIA DI SASSARI

Progetto definitivo per la realizzazione di un parco eolico da 66 MW nei Comuni di Giave-Cossoine-Cheremule (SS) con opere di connessione nel Comune di Ittiri (SS)



Proponente

Aregu Wind SrlVia Sardegna, 40
00187 Roma
P.IVA/C.F. 16181131009

Progettazione


Viale Michelangelo, 71
80129 Napoli
TEL.081 579 7998
mail: tecnico.inse@gmail.comAmm. Francesco Di Maso
Ing. Luigi Malafarina
Ing. Pasquale Esposito
Ing. Nicola Galdiero

Elaborato

Nome Elaborato:

Planimetria catastale con Area Potenzialmente Impegnata

00	Febbraio 2022	PRIMA EMISSIONE	INSE s.r.l.	F. Di Maso	Aregu Wind Srl
Rev.	Data	Oggetto della revisione	Elaborato	Verificato	Approvato
Scala:	1:4.000				
Formato:	A3	Codice Pratica	S244	Codice Elaborato	IT-VesGia-Clp-EW-DW-05.a

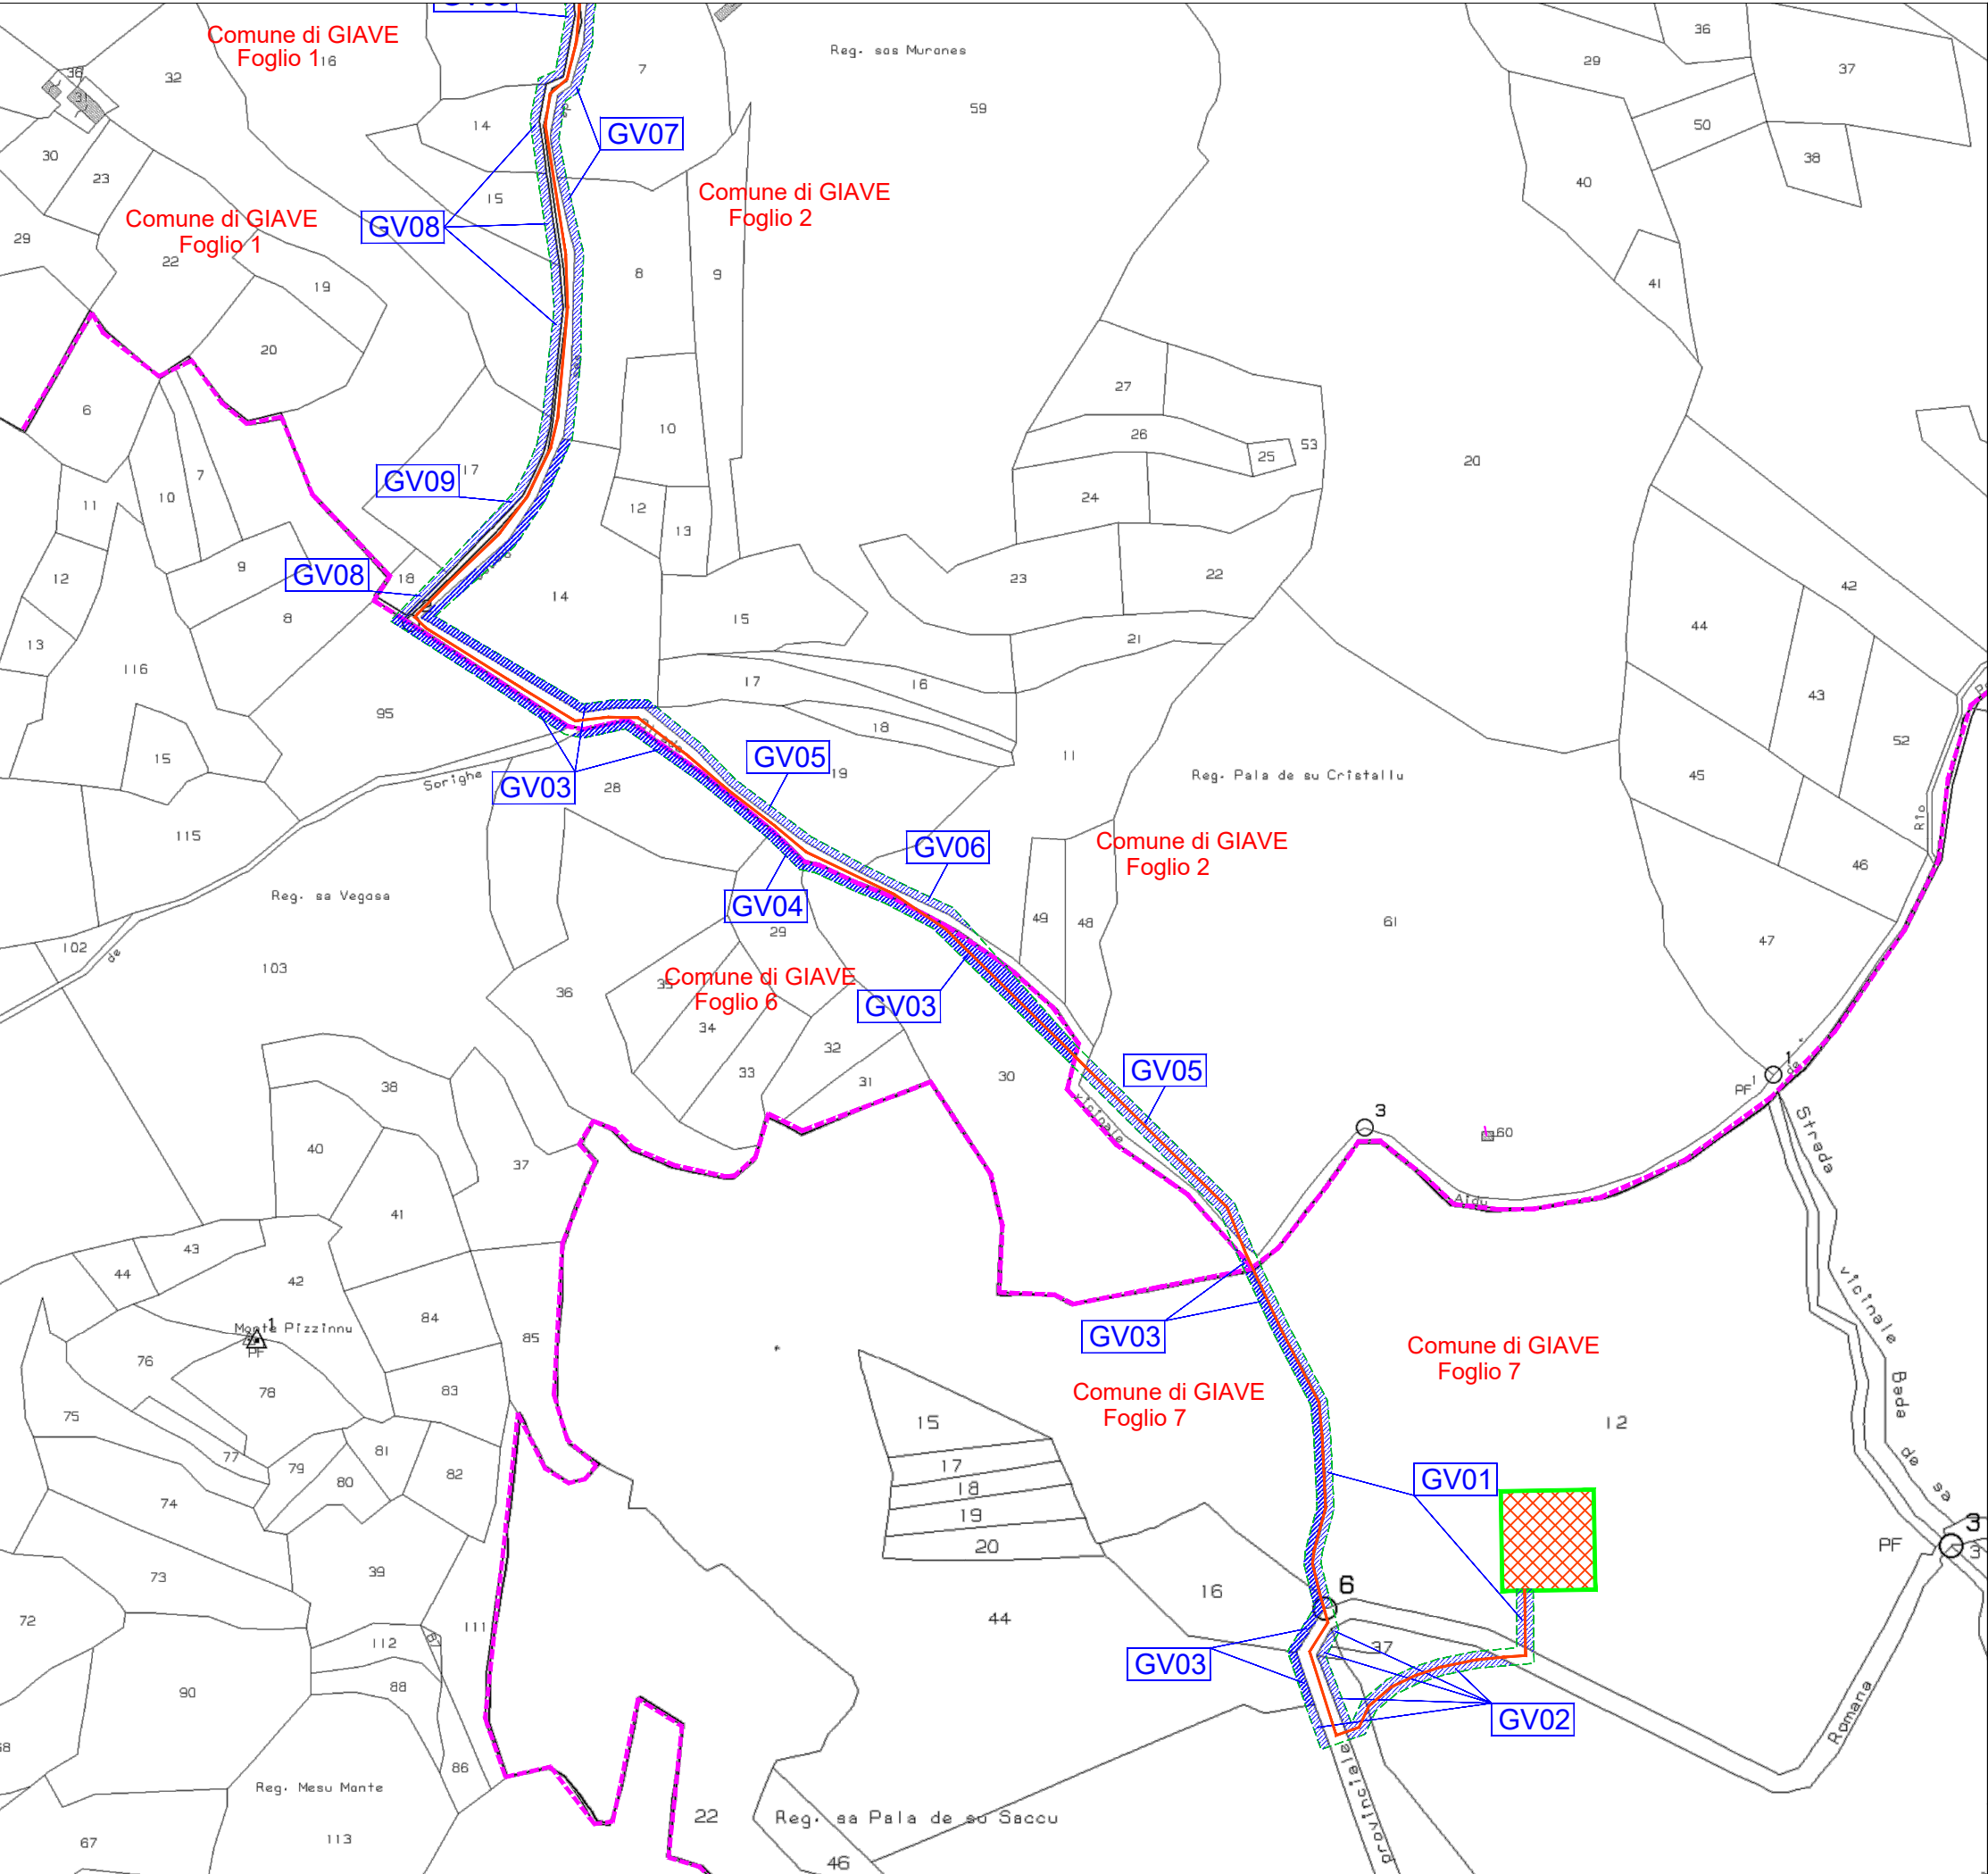


QUADRO DI UNIONE



LEGENDA:

- Elettrodotto in cavo 150kV in progetto
- Area Potenzialmente Impegnata
- Area di esproprio
- Fascia di rispetto (2 m)
- Confini Amministrativi - Comuni
- Limite foglio catastale
- Numero di piano

NOME DEL FILE	SCALA CAD	FORMATO	SCALA	FOGLIO
IT-VESGIA-CLP-EW-DW-05.A	1 unità = CAD	A3	1:4000	1 / 12

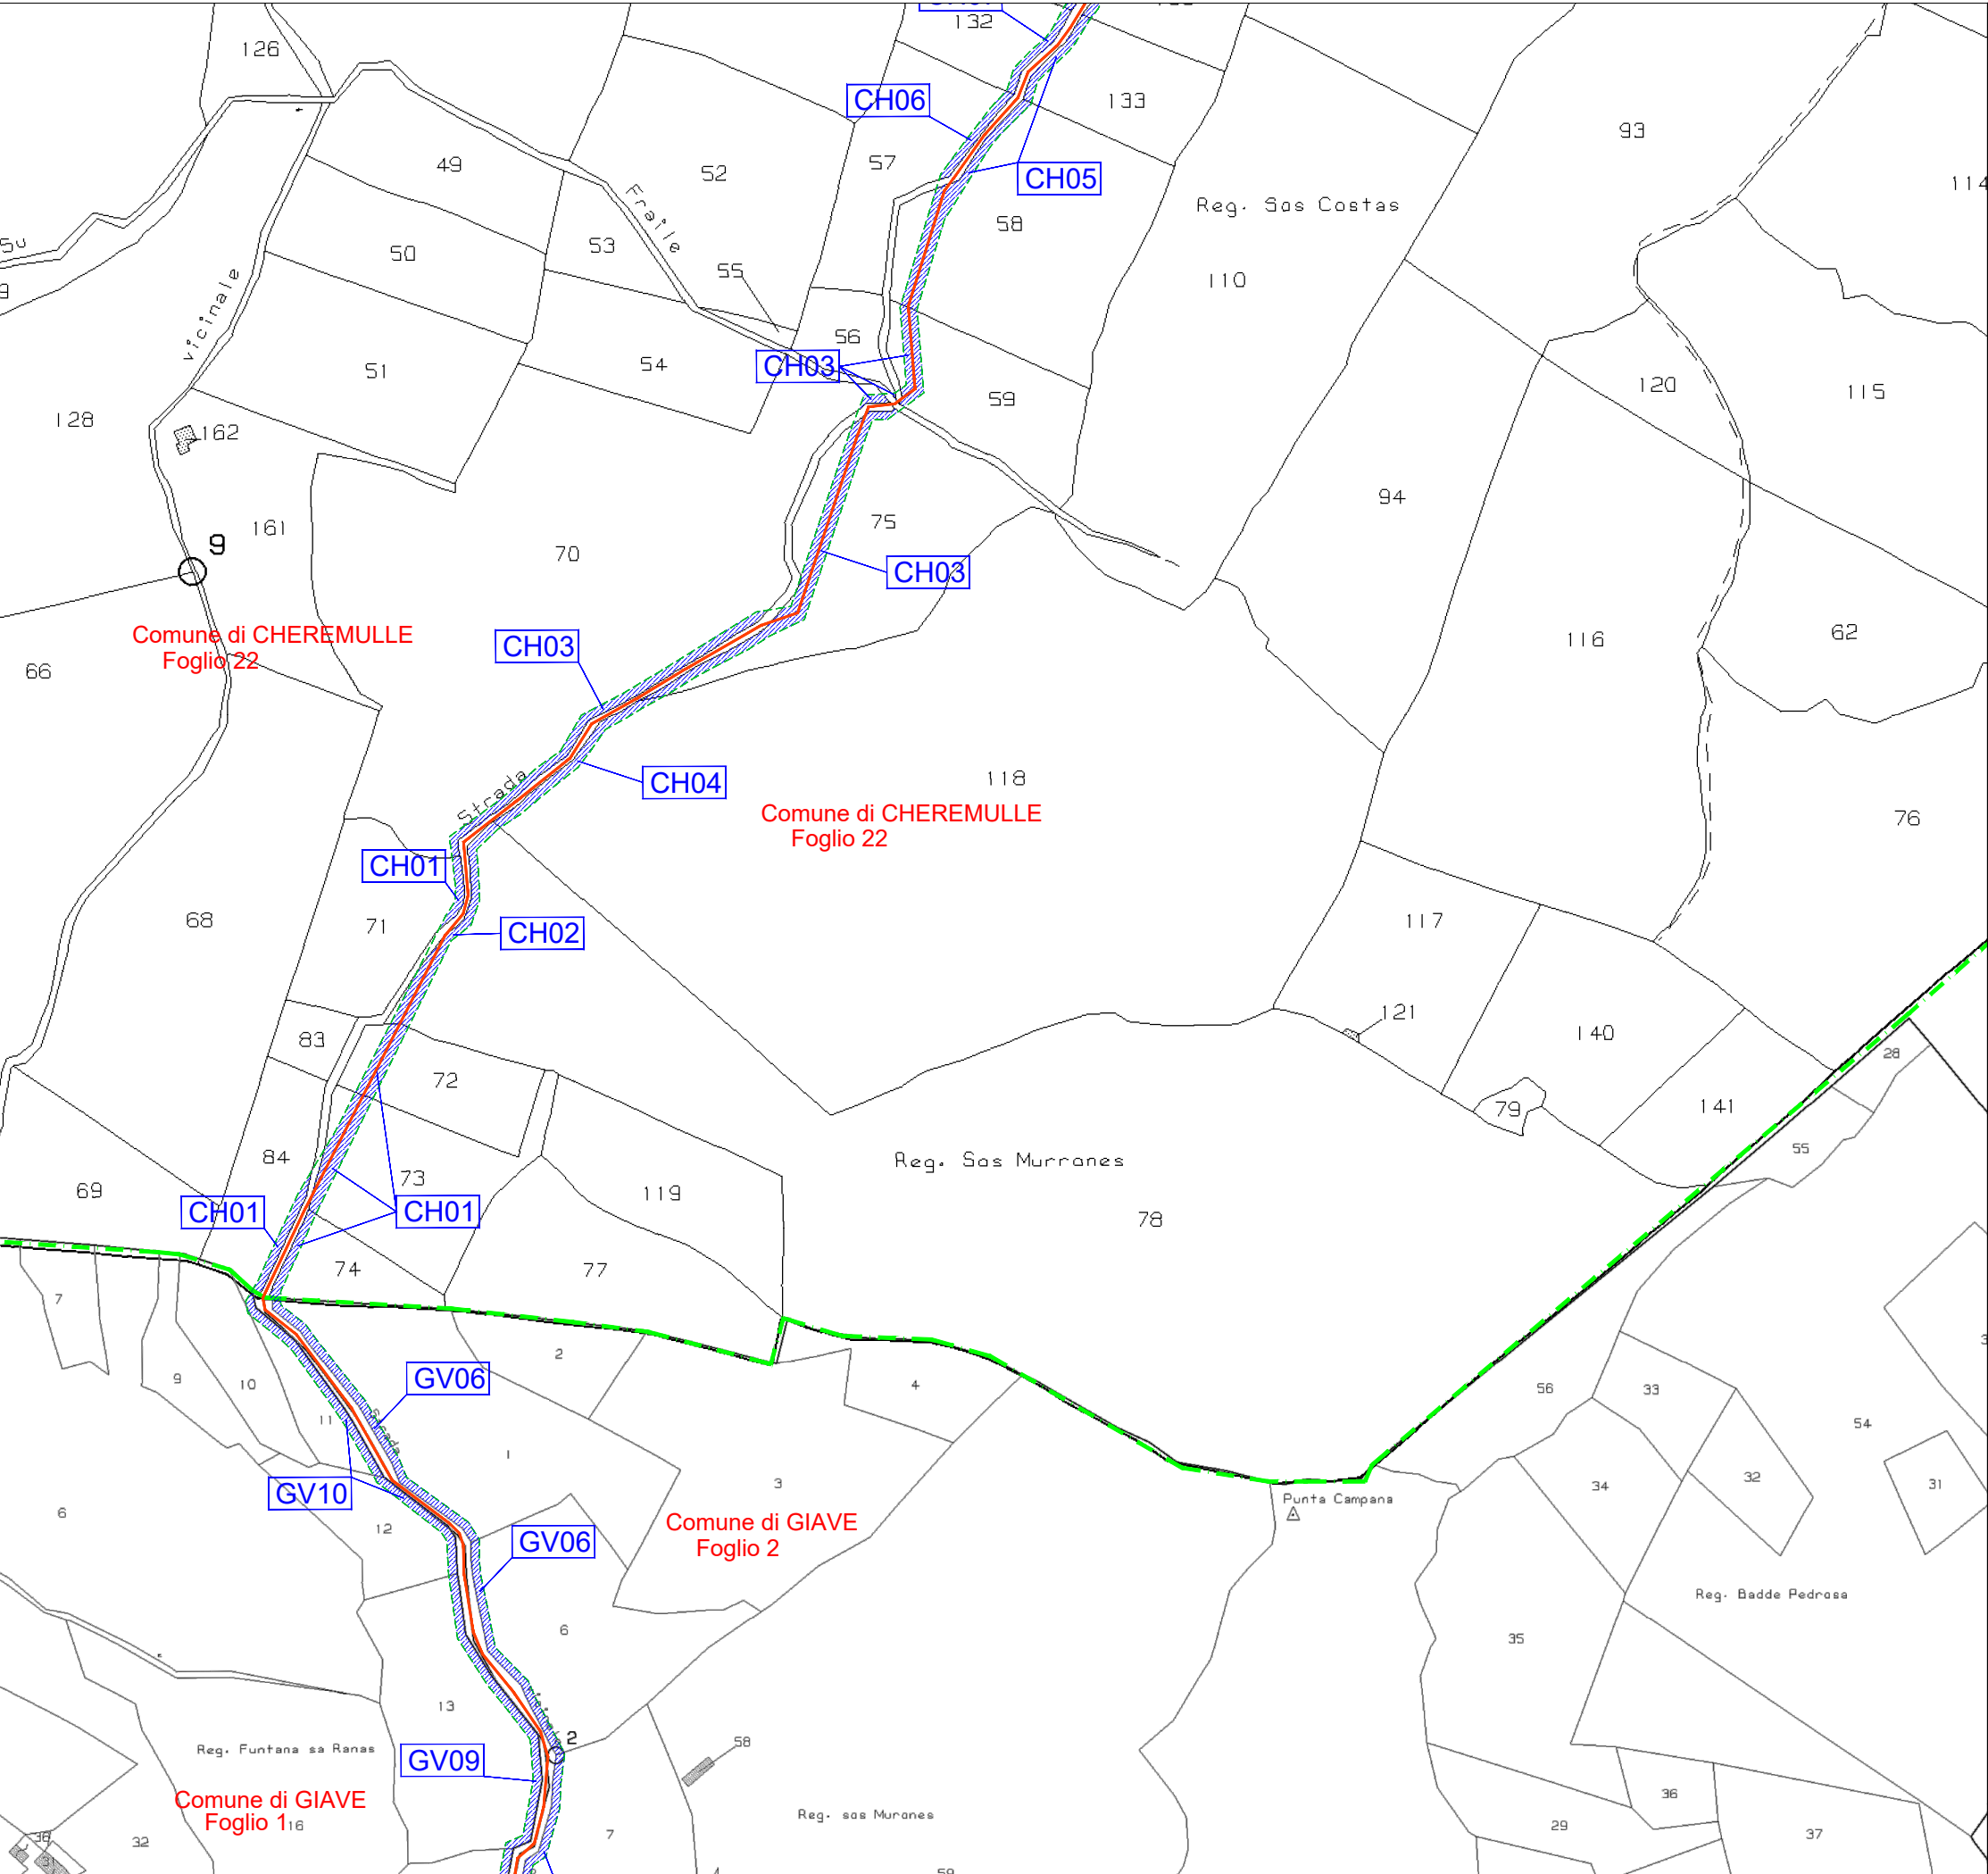


QUADRO DI UNIONE

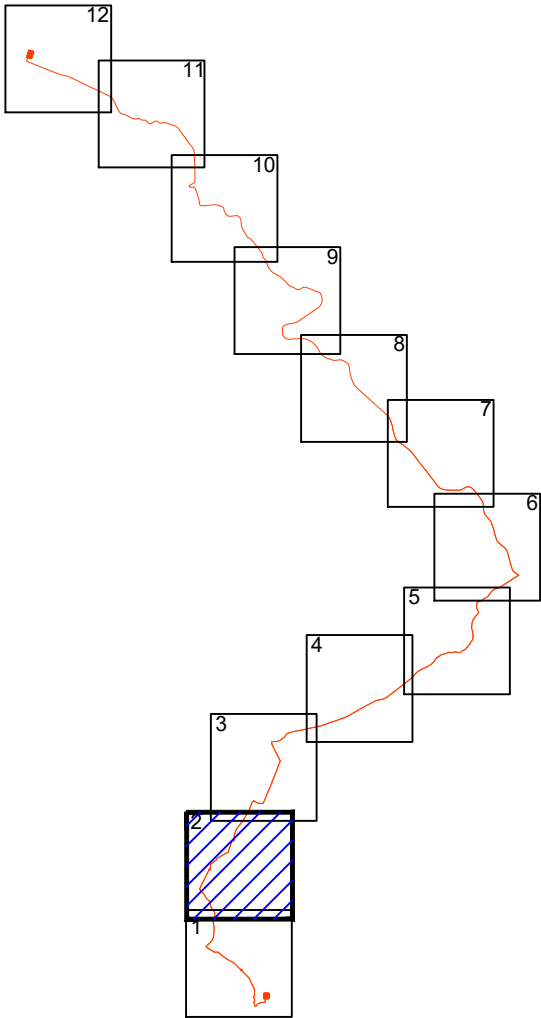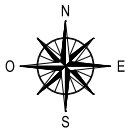



LEGENDA:

- Elettrodotta in cavo 150kV in progetto
- Area Potenzialmente Impegnata
- Area di esproprio
- Fascia di rispetto (2 m)
- Confini Amministrativi - Comuni
- Limite foglio catastale
- Numero di piano

NOME DEL FILE	SCALA CAD	FORMATO	SCALA	FOGLIO
IT-VESGIA-CLP-EW-DW-05.A	1 unità = CAD	A3	1:4000	2 / 12

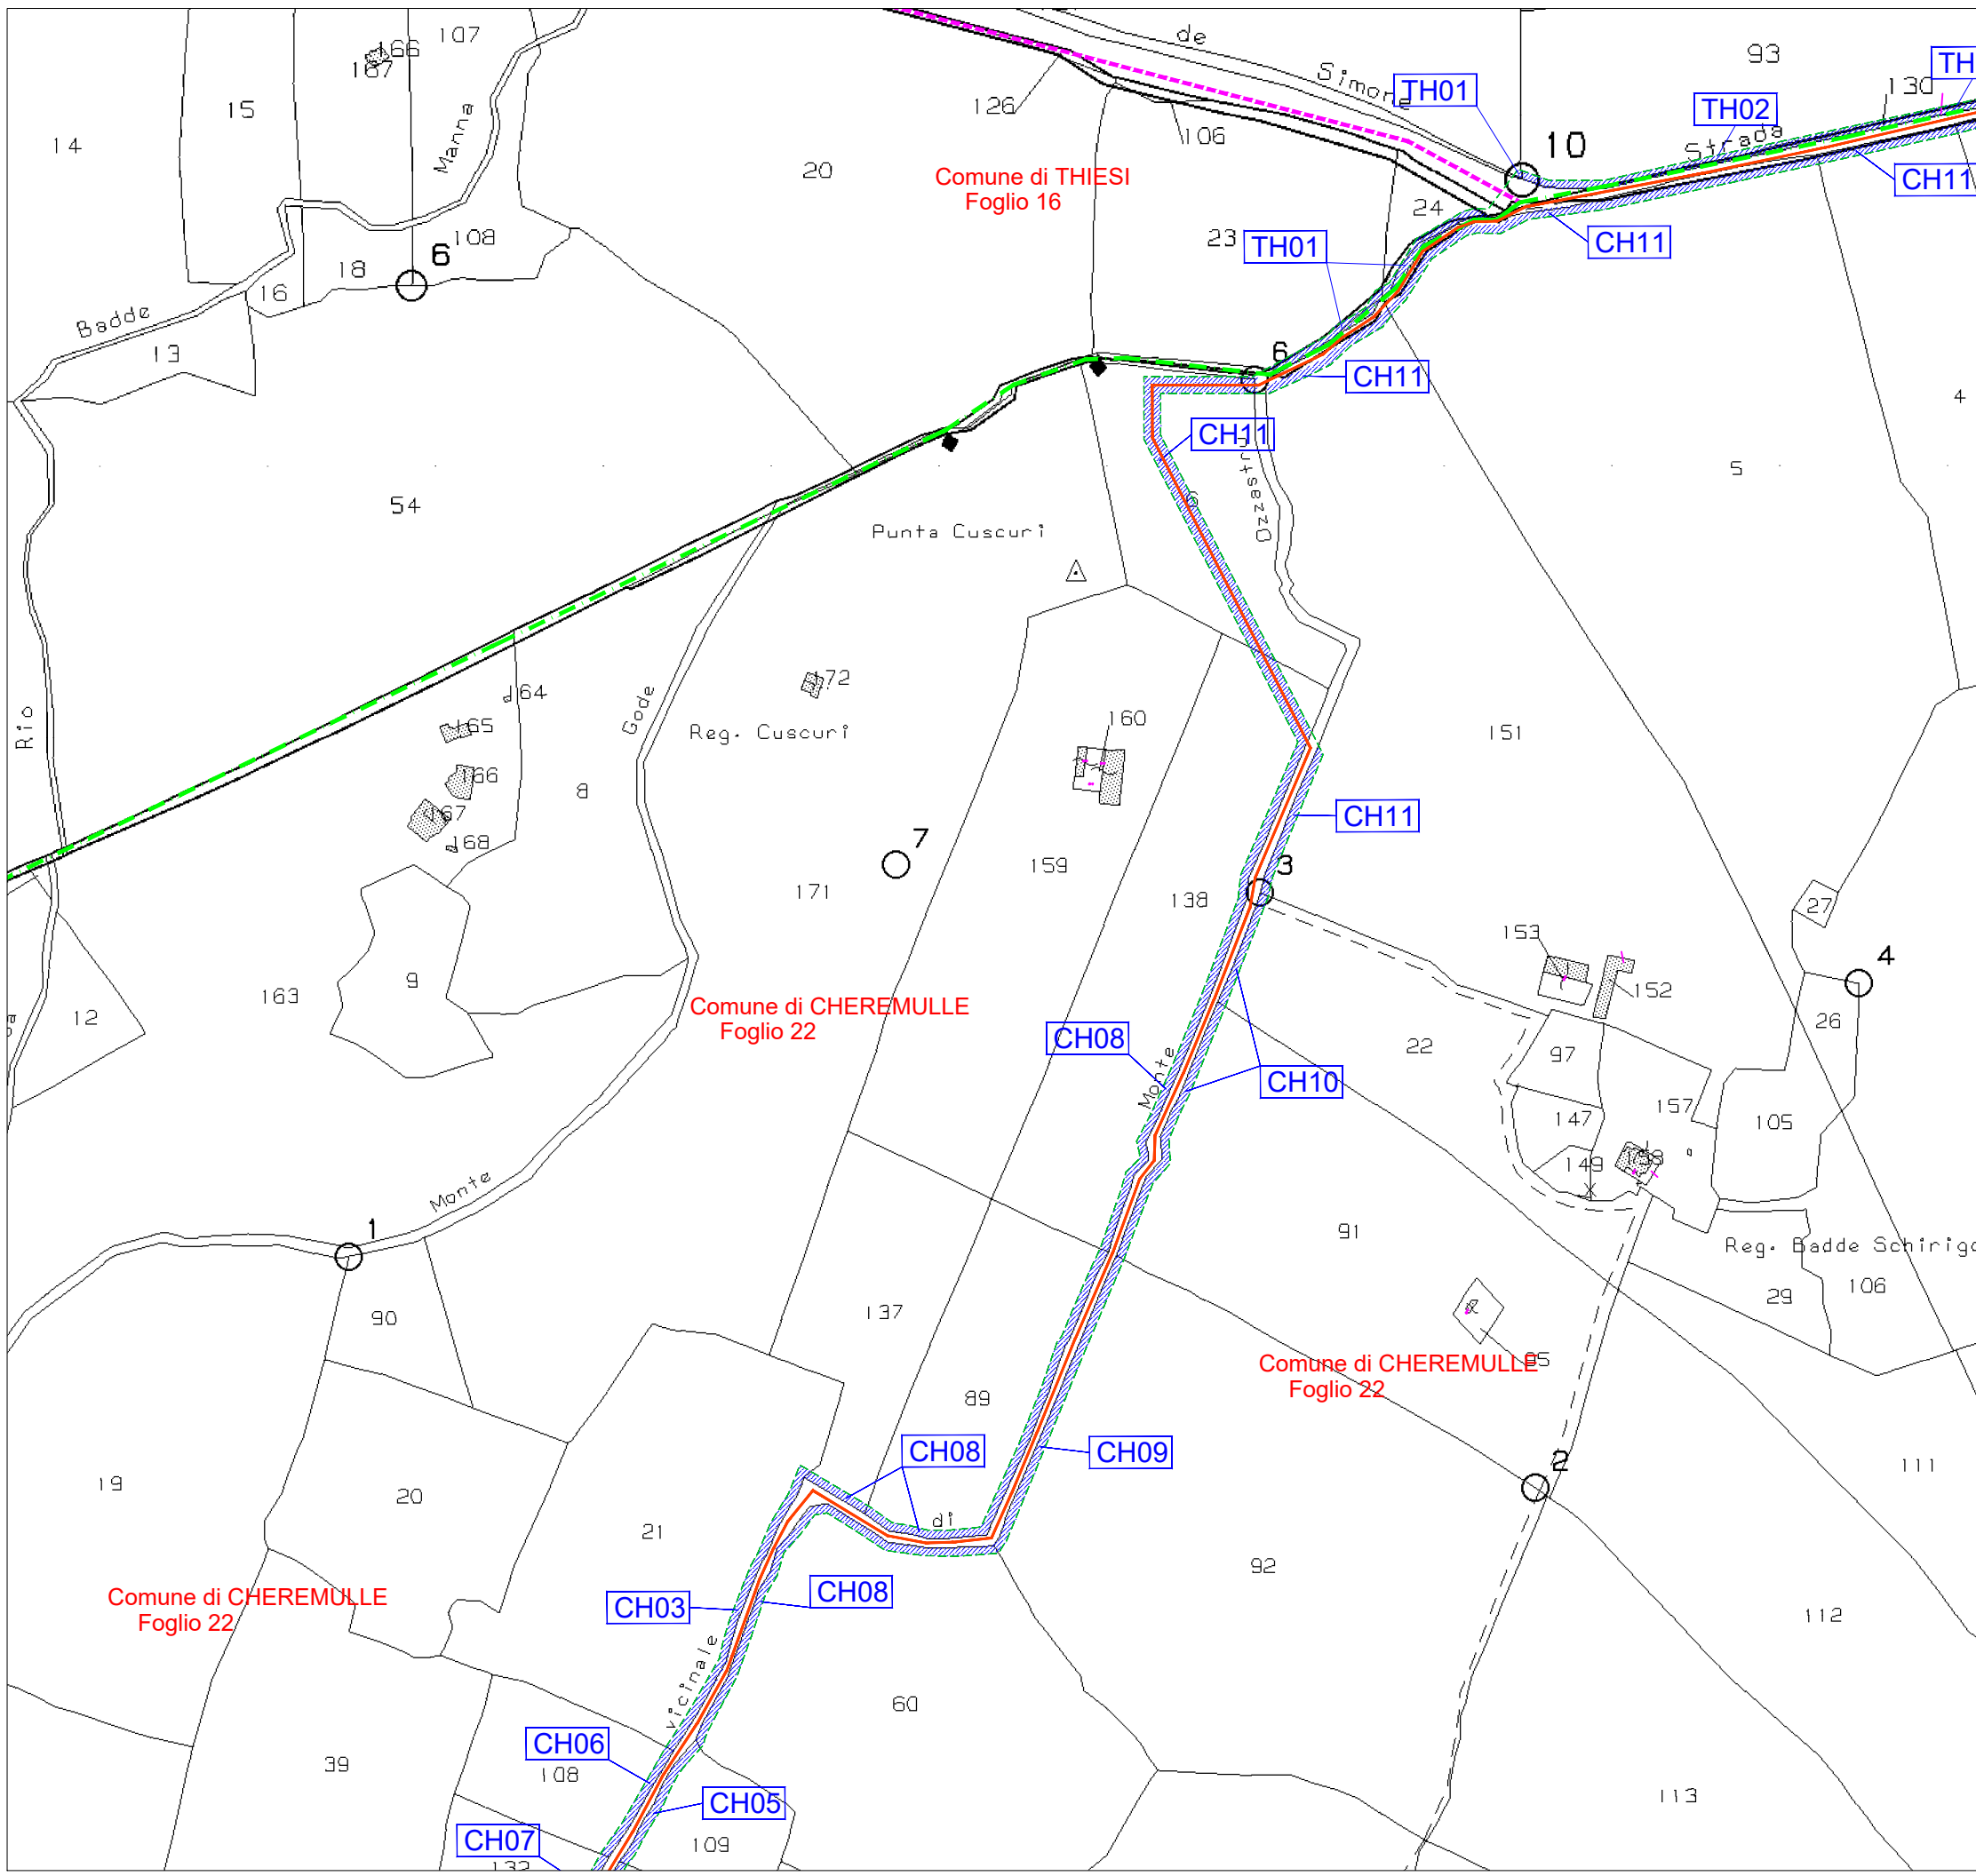


QUADRO DI UNIONE

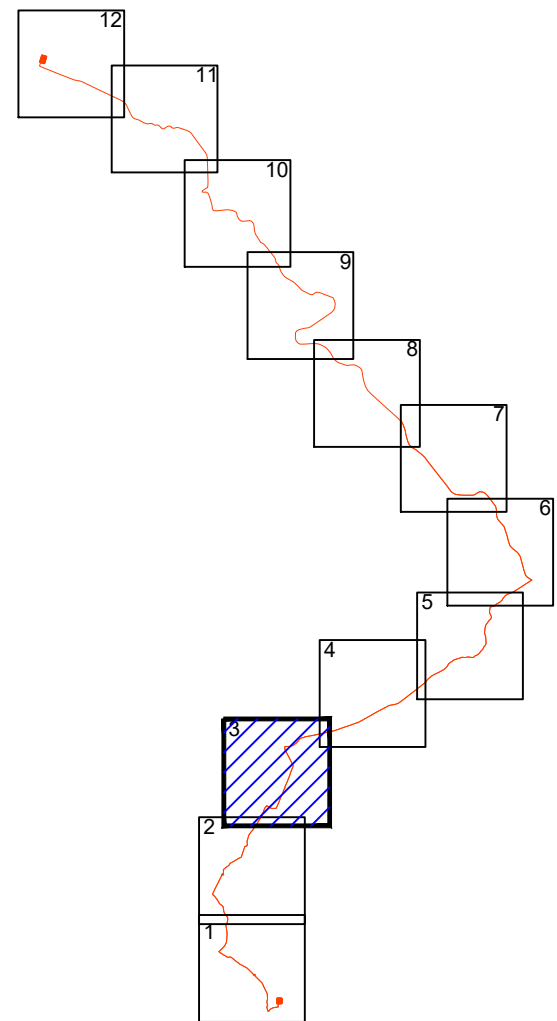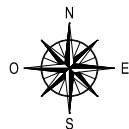



LEGENDA:

- Elettrodotto in cavo 150kV in progetto
- Area Potenzialmente Impegnata
- Area di esproprio
- Fascia di rispetto (2 m)
- Confini Amministrativi - Comuni
- Limite foglio catastale
- AA00 Numero di piano

NOME DEL FILE	SCALA CAD	FORMATO	SCALA	FOGLIO
IT-VESGIA-CLP-EW-DW-05.A	1 unità = CAD	A3	1:4000	3 / 12

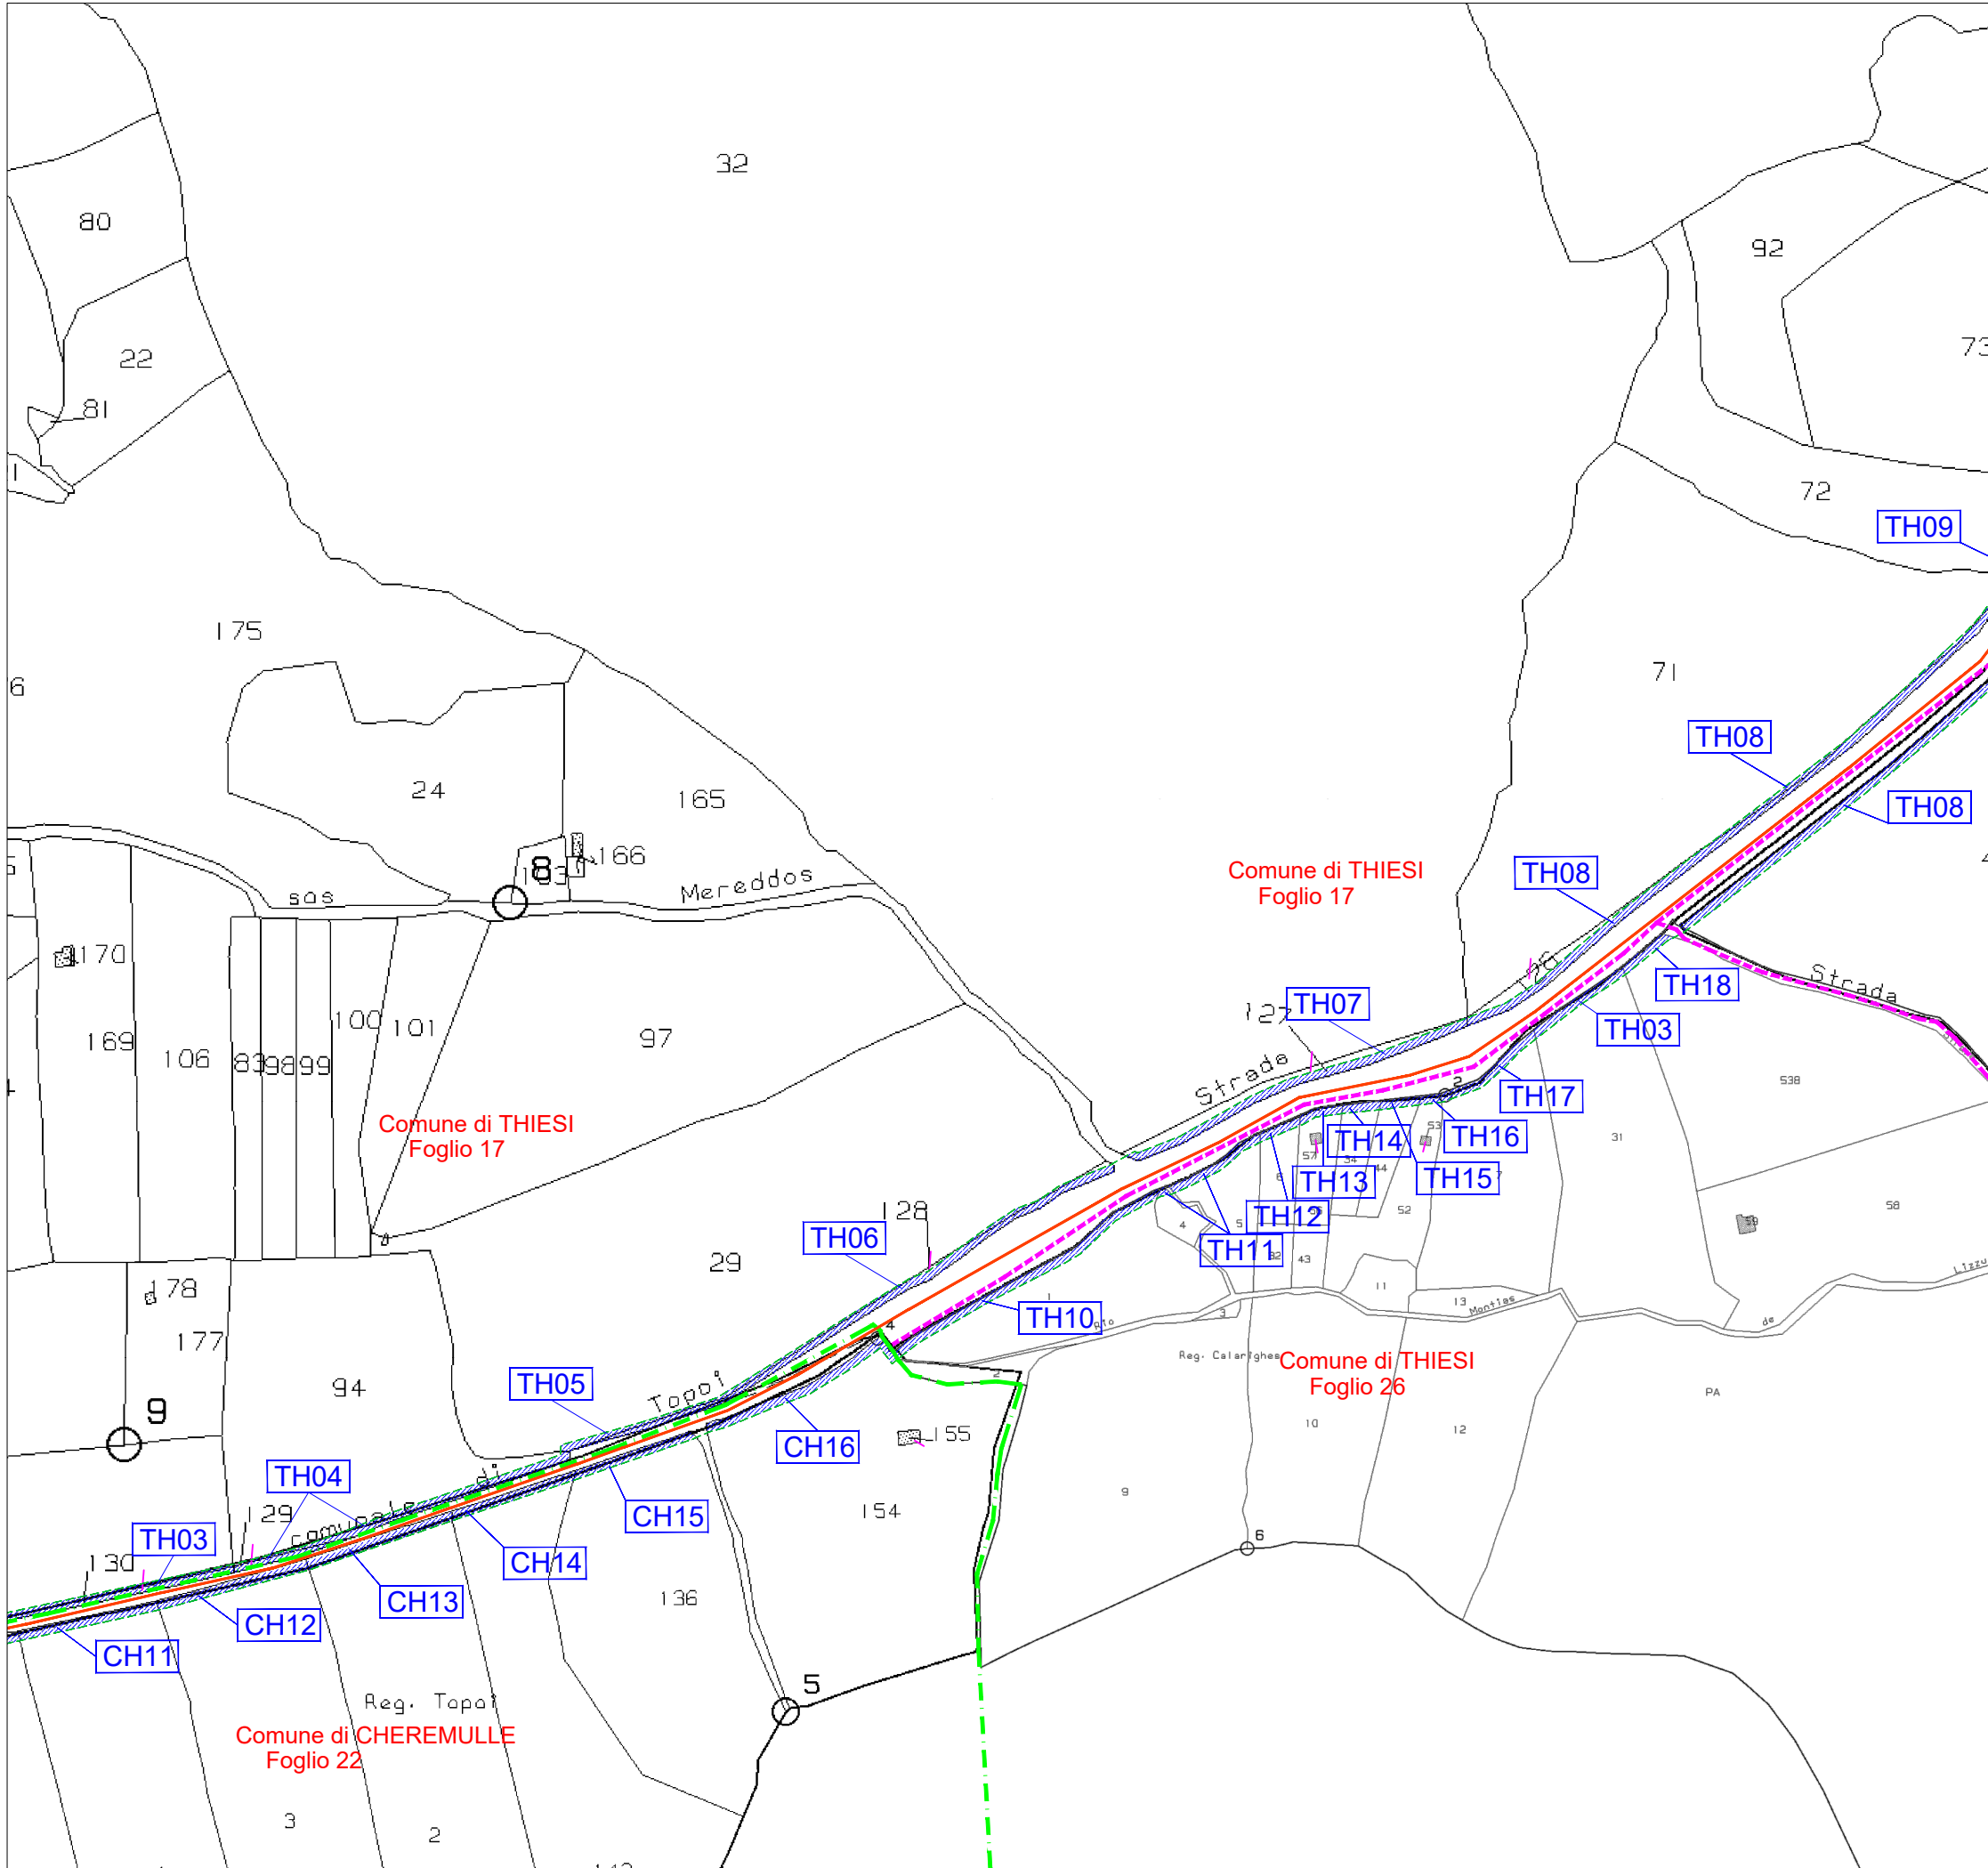


QUADRO DI UNIONE

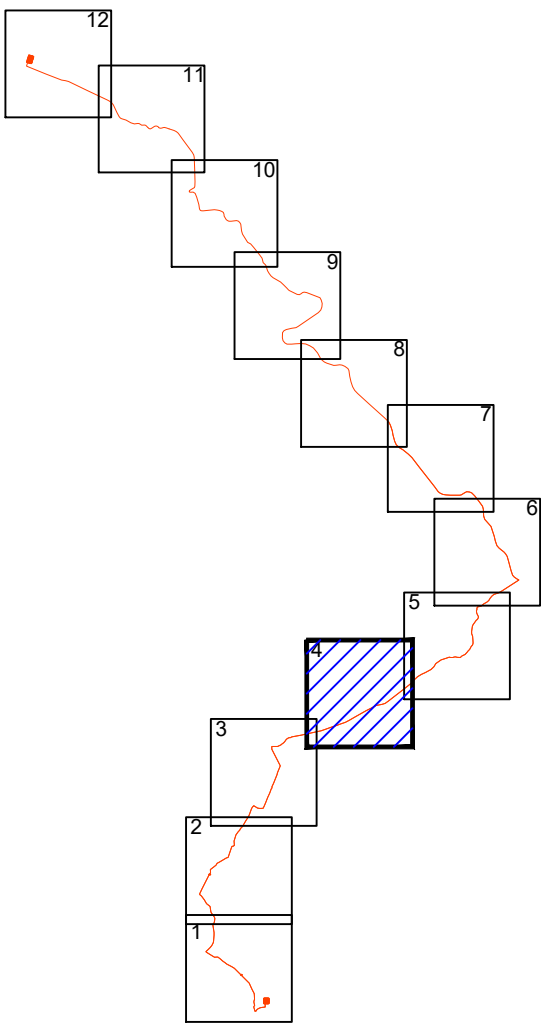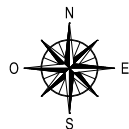



LEGENDA:

- Elettrodotto in cavo 150kV in progetto
- Area Potenzialmente Impegnata
- Area di esproprio
- Fascia di rispetto (2 m)
- Confini Amministrativi - Comuni
- Limite foglio catastale
- AA00 Numero di piano

NOME DEL FILE	SCALA CAD	FORMATO	SCALA	FOGLIO
IT-VESGIA-CLP-EW-DW-05.A	1 unità = CAD	A3	1:4000	4 / 12

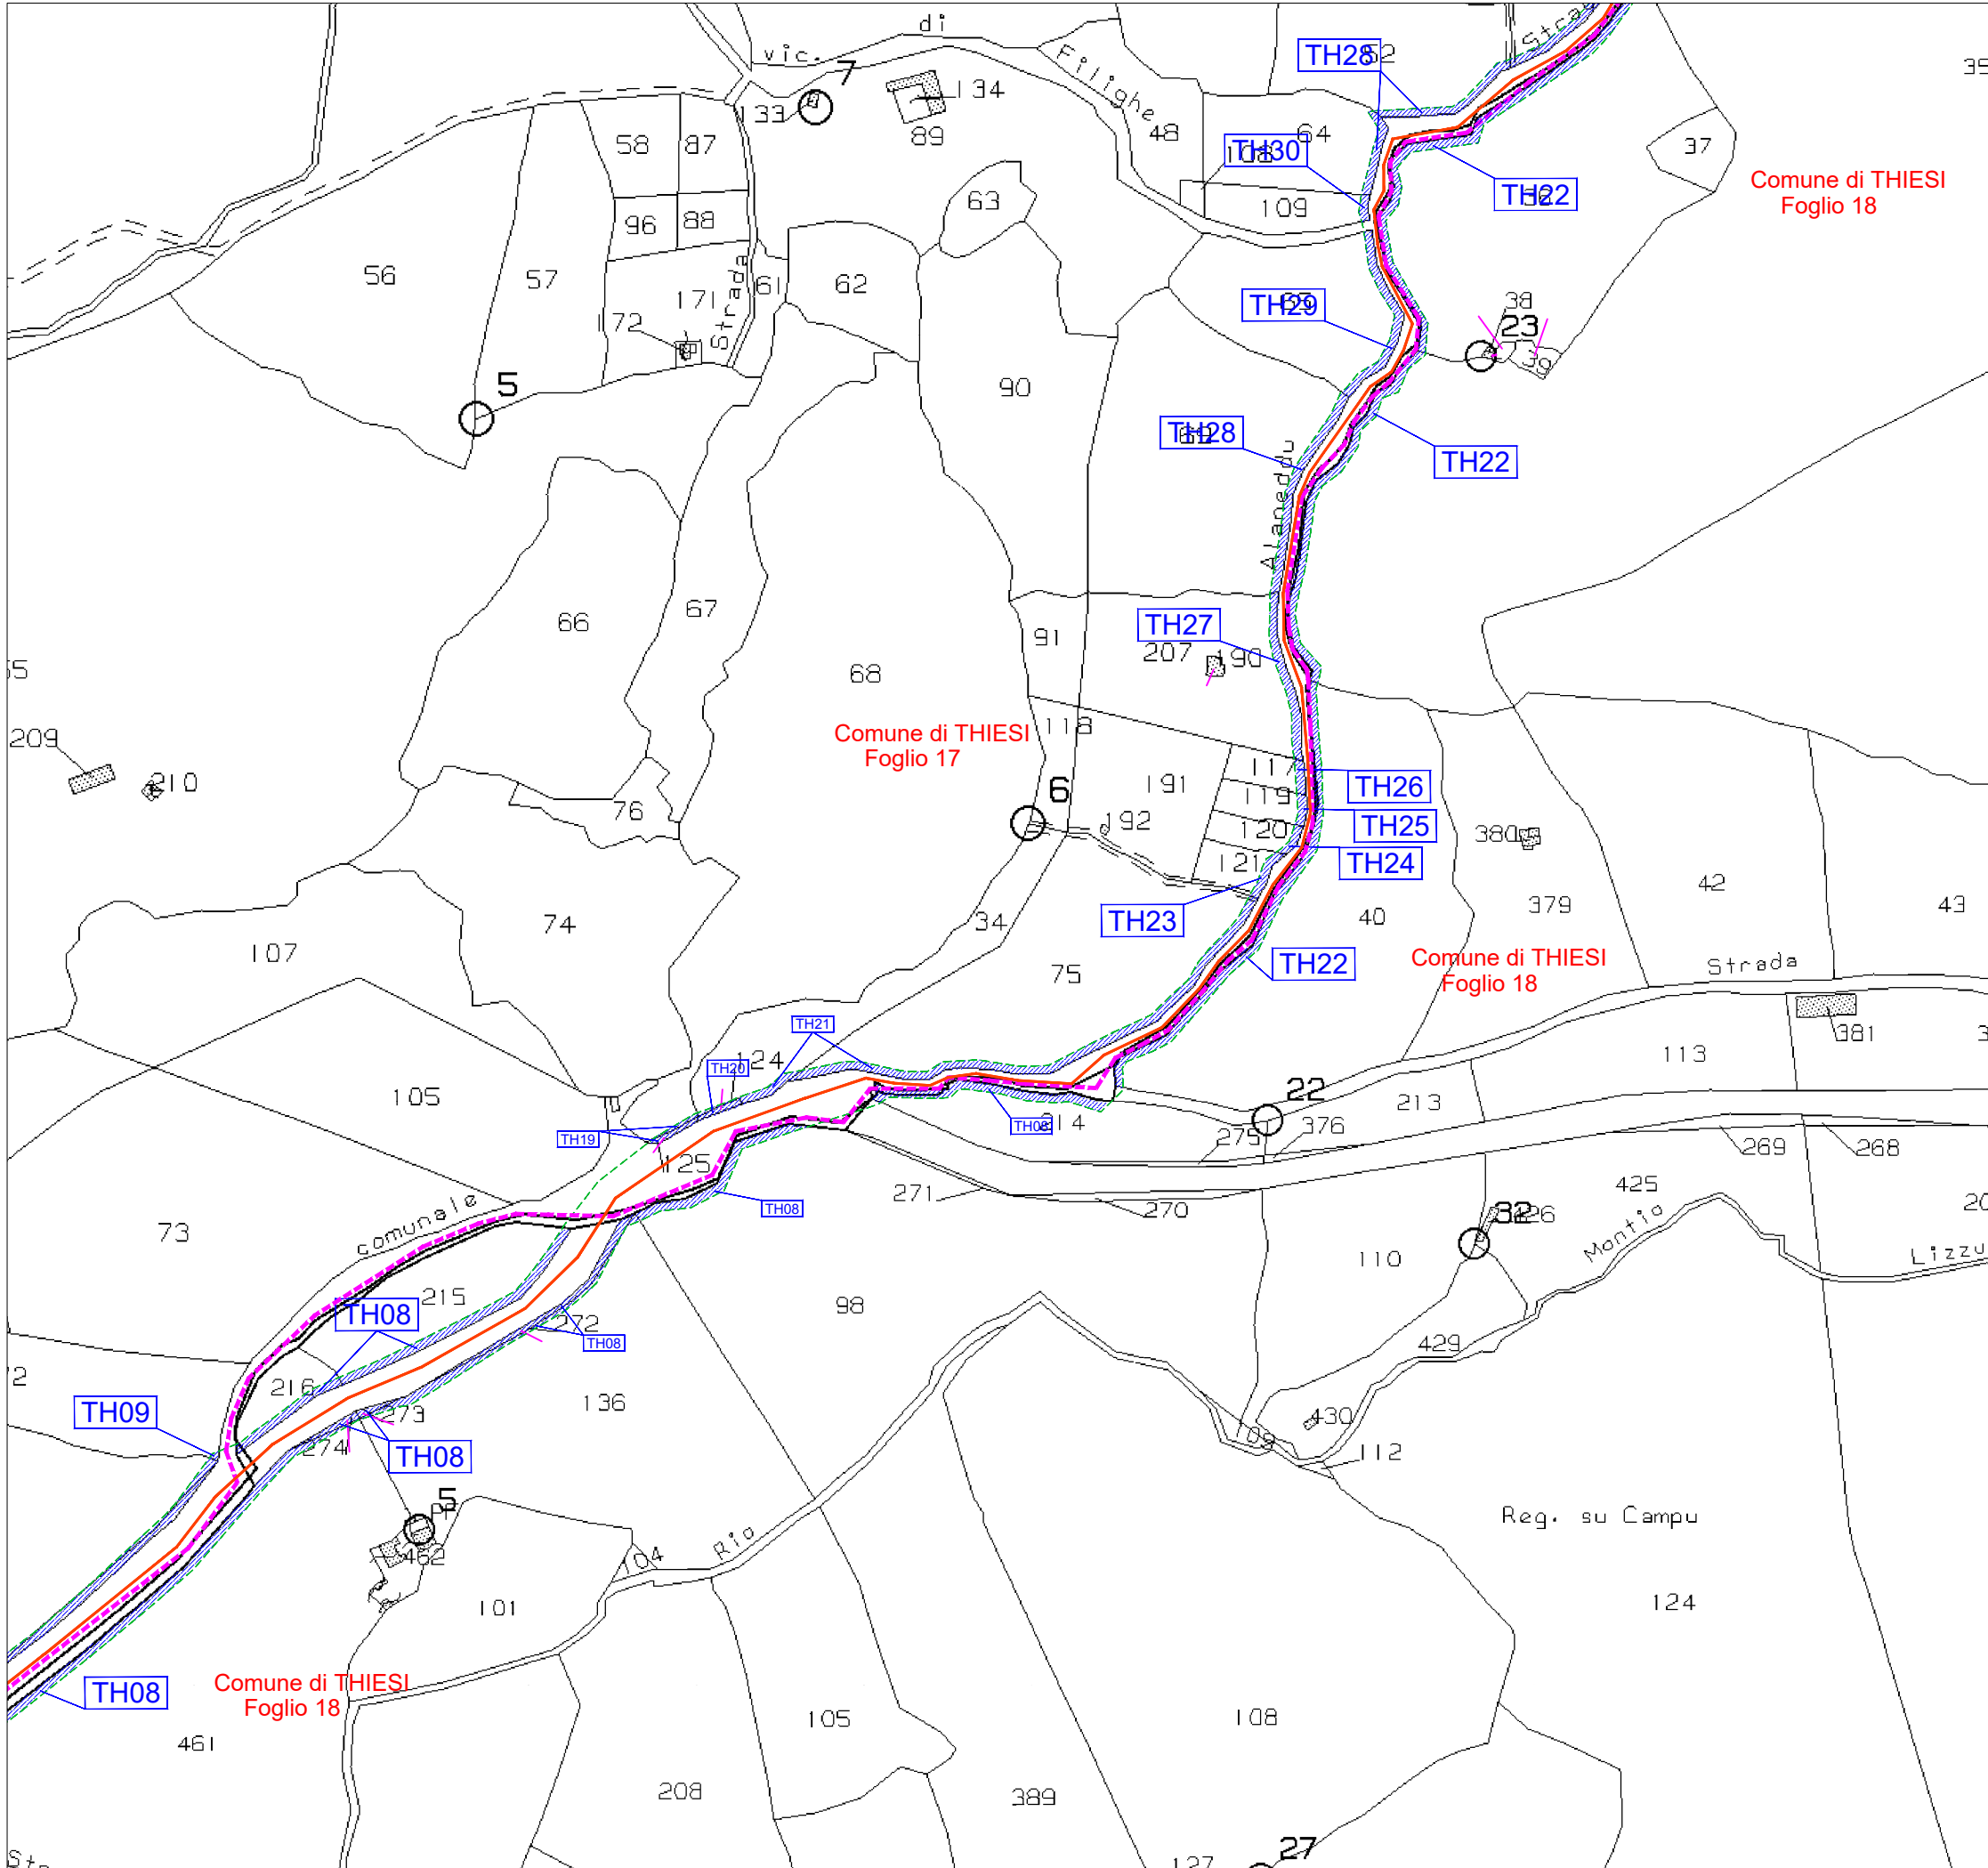


QUADRO DI UNIONE

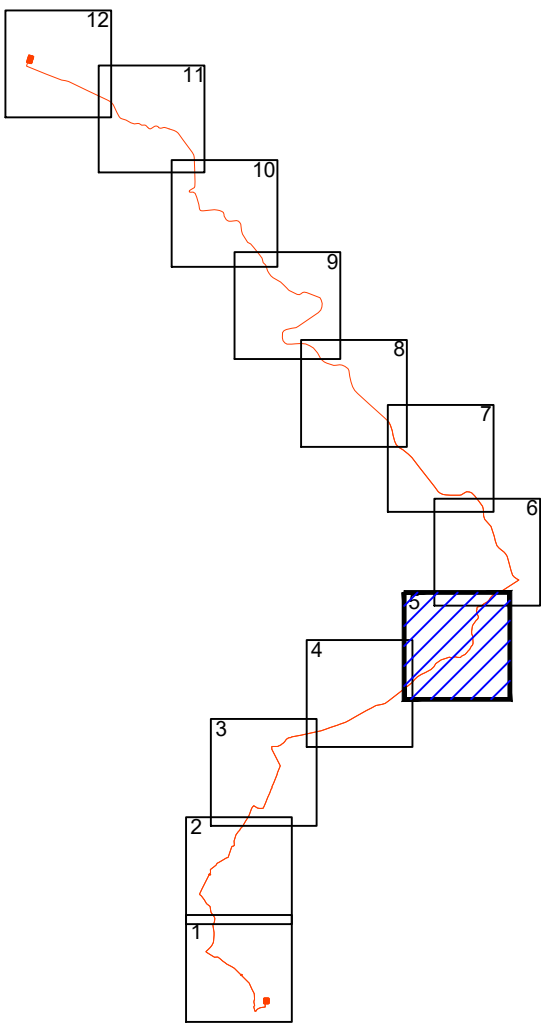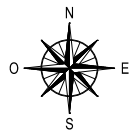



LEGENDA:

- Elettrodotto in cavo 150kV in progetto
- Area Potenzialmente Impegnata
- Area di esproprio
- Fascia di rispetto (2 m)
- Confini Amministrativi - Comuni
- Limite foglio catastale
- Numero di piano

NOME DEL FILE	SCALA CAD	FORMATO	SCALA	FOGLIO
IT-VESGIA-CLP-EW-DW-05.A	1 unità = CAD	A3	1:4000	5 / 12

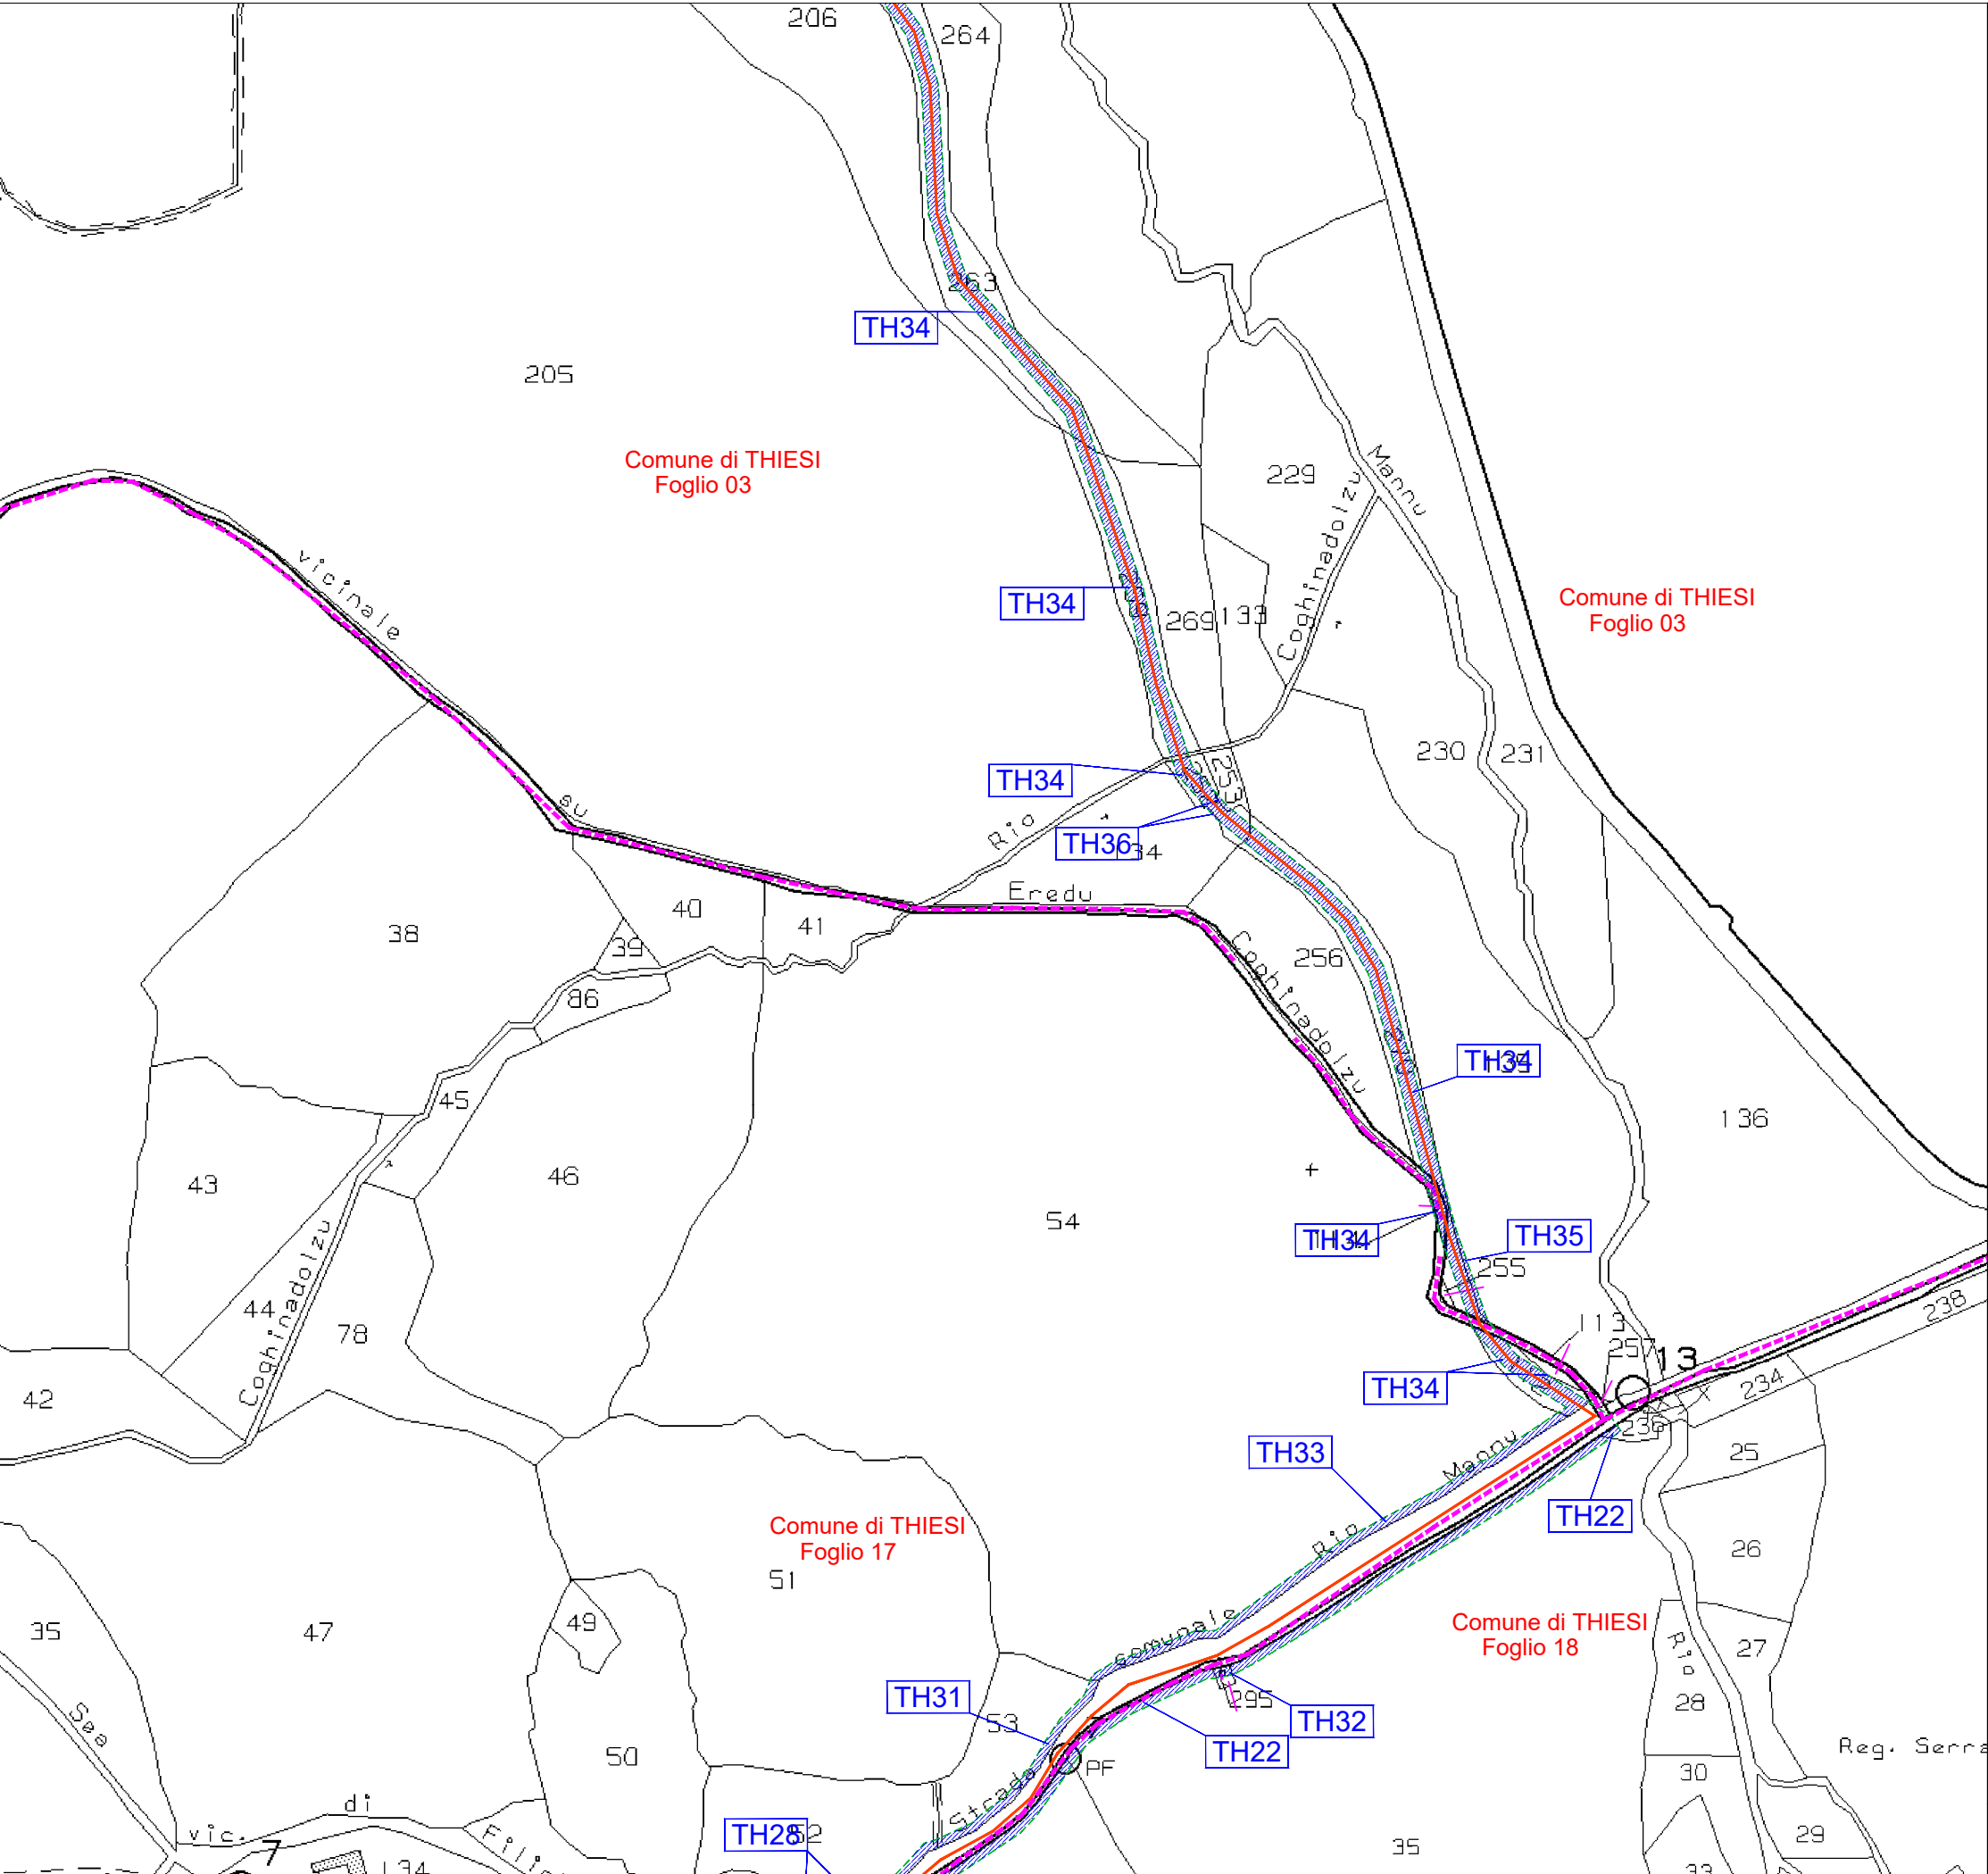


QUADRO DI UNIONE

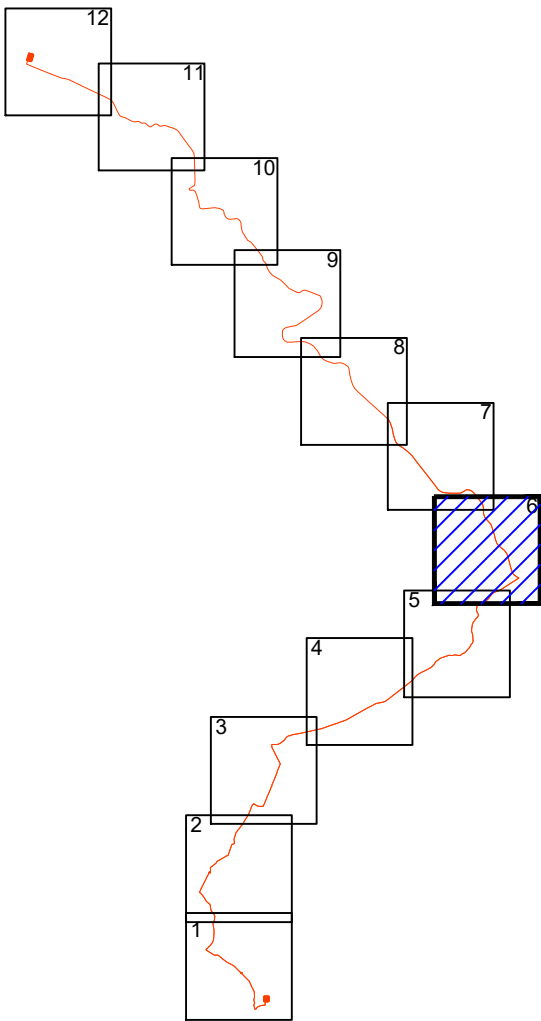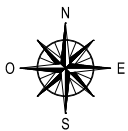



LEGENDA:

- Elettrodotto in cavo 150kV in progetto
- Area Potenzialmente Impegnata
- Area di esproprio
- Fascia di rispetto (2 m)
- Confini Amministrativi - Comuni
- Limite foglio catastale
- AA00 Numero di piano

NOME DEL FILE	SCALA CAD	FORMATO	SCALA	FOGLIO
IT-VESGIA-CLP-EW-DW-05.A	1 unità = CAD	A3	1:4000	6 / 12

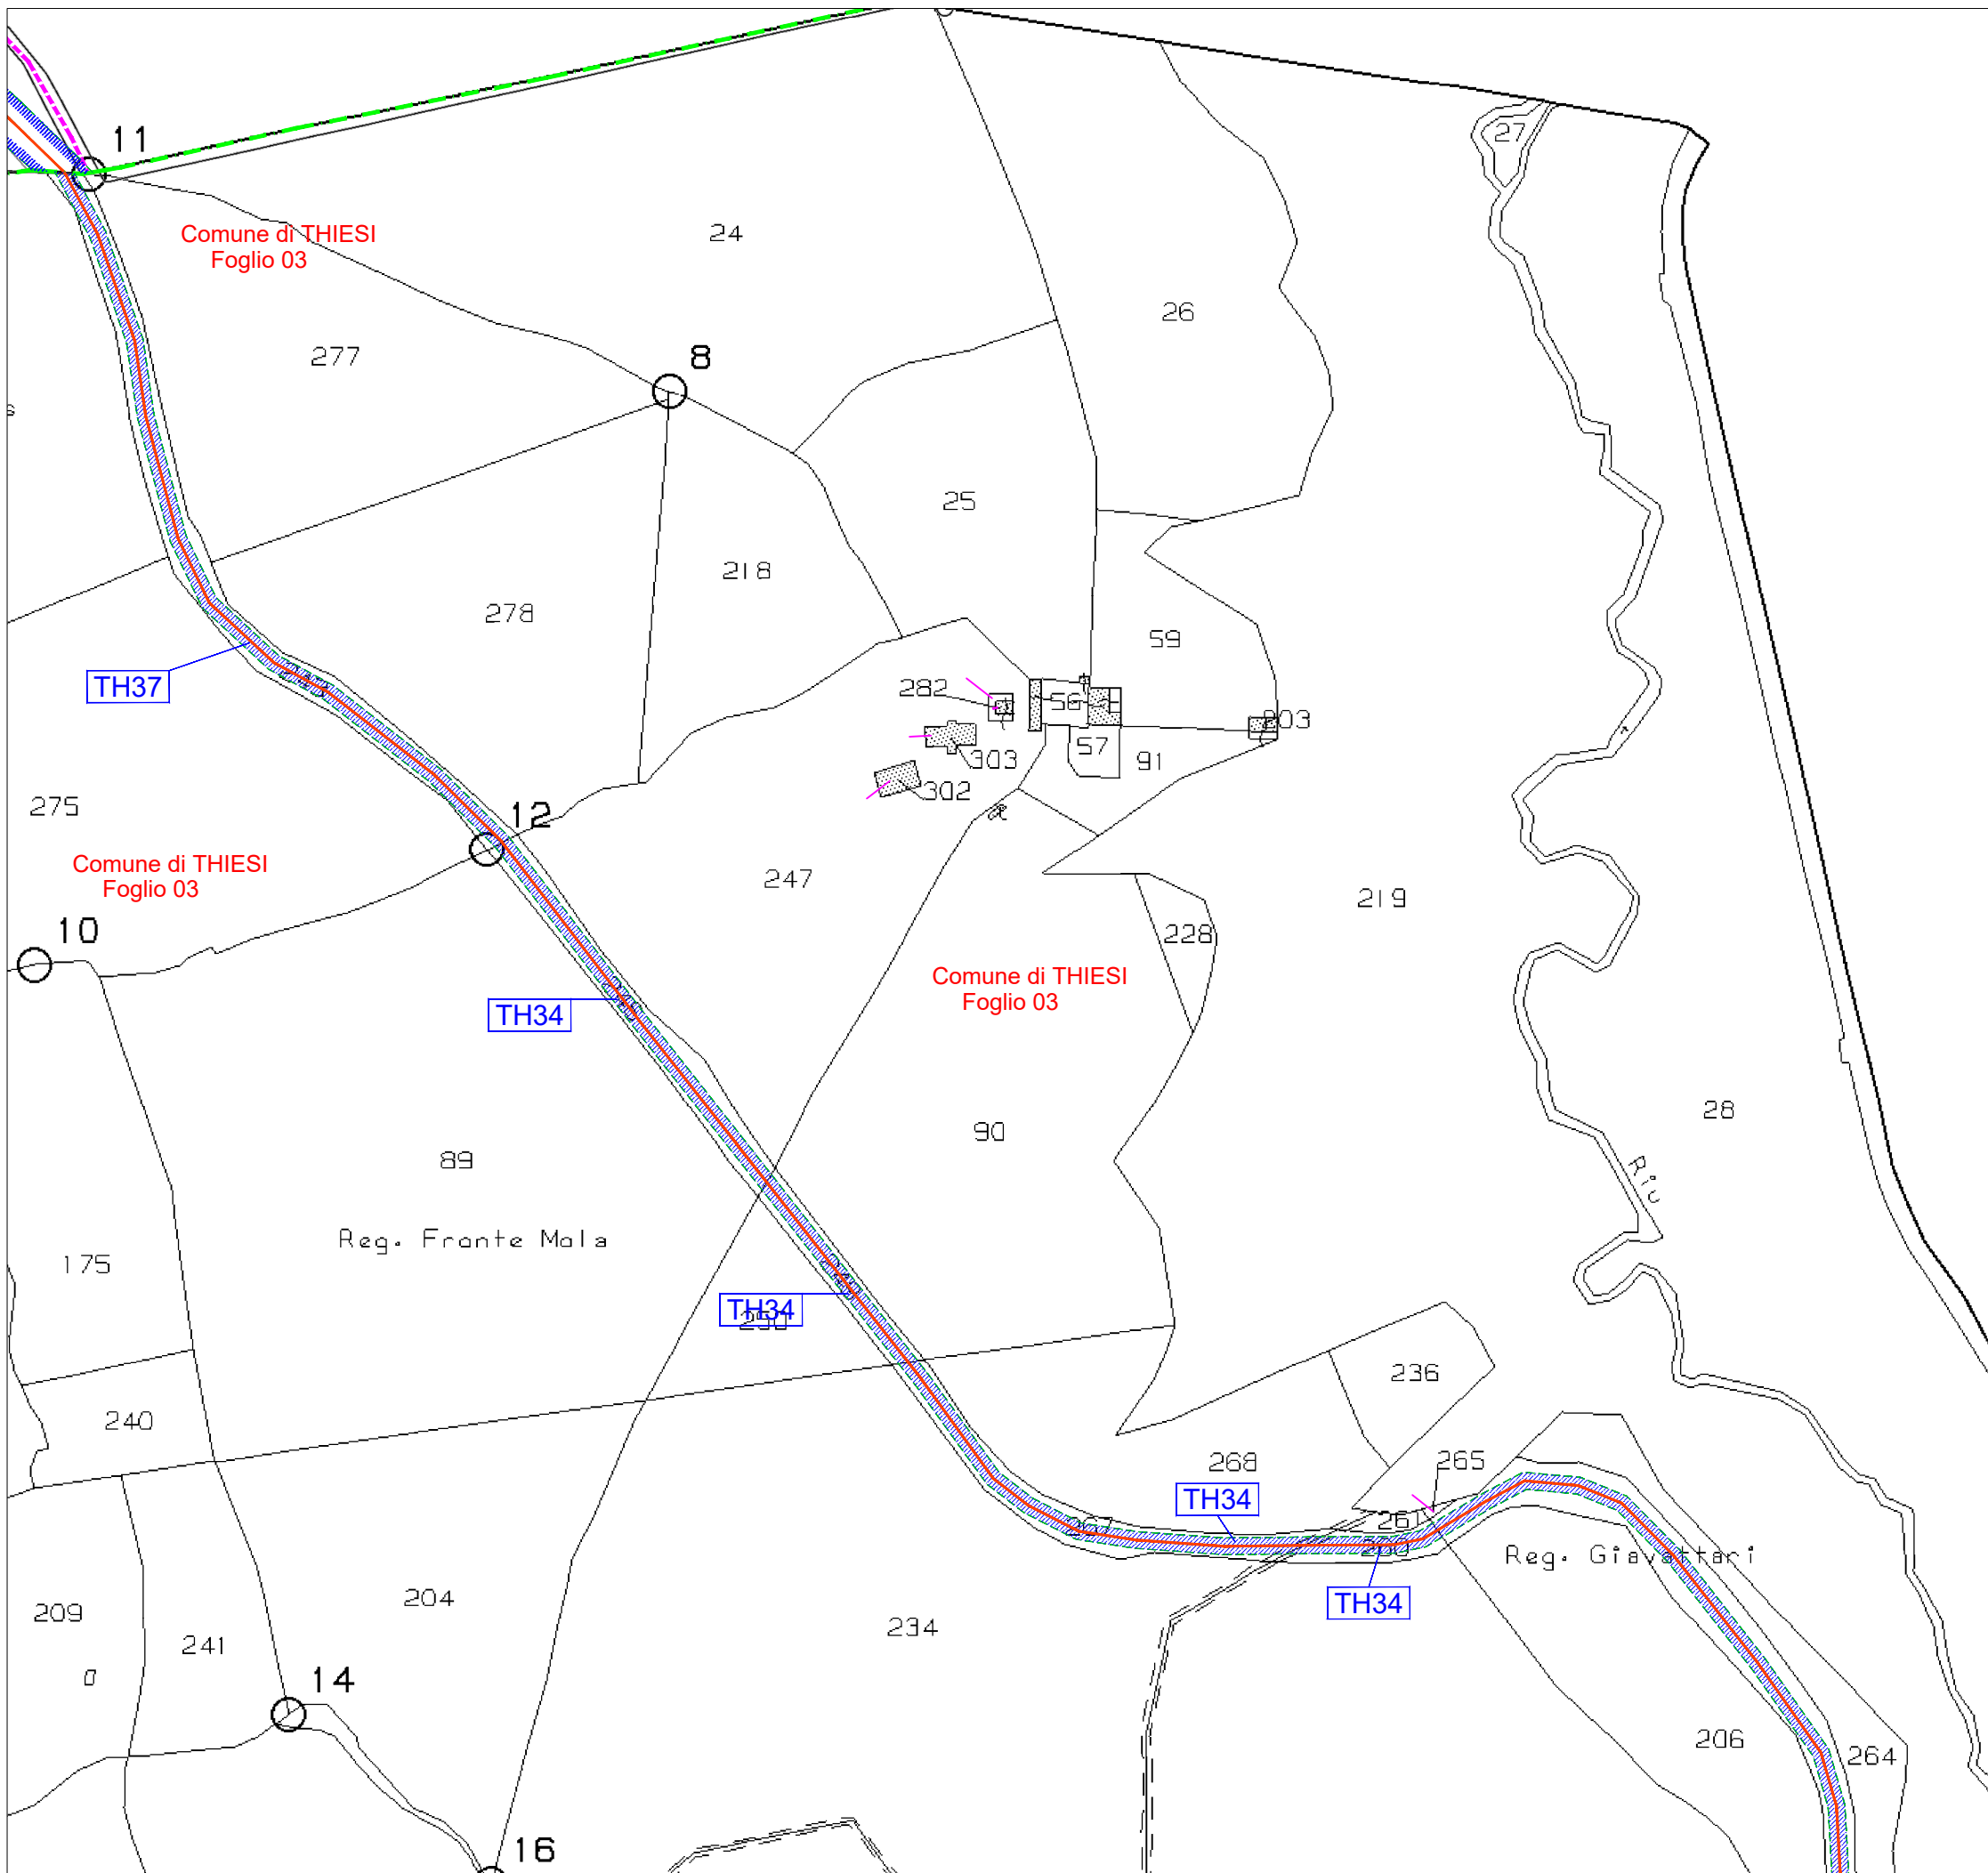


QUADRO DI UNIONE

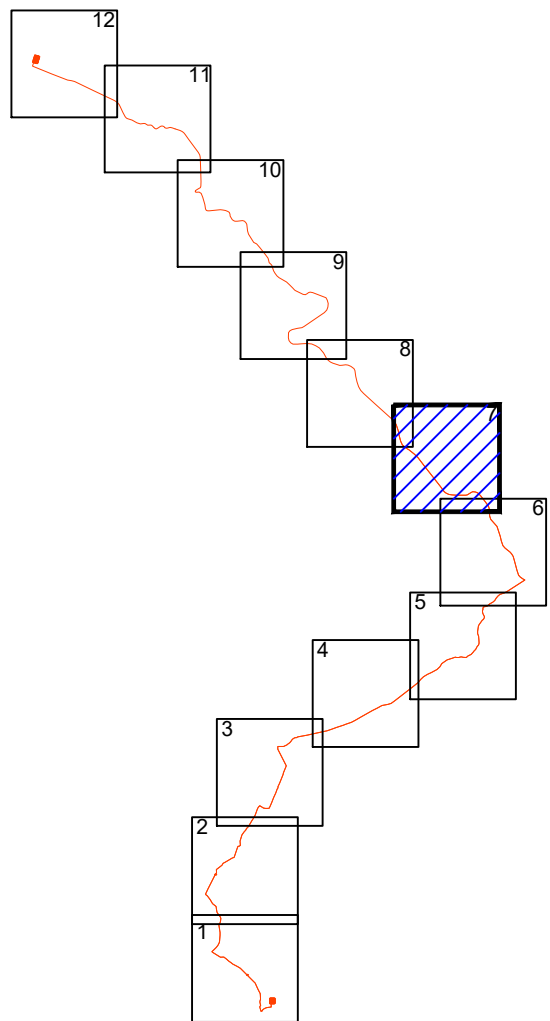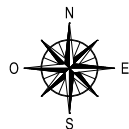



LEGENDA:

- Elettrodotto in cavo 150kV in progetto
- Area Potenzialmente Impegnata
- Area di esproprio
- Fascia di rispetto (2 m)
- Confini Amministrativi - Comuni
- Limite foglio catastale
- Numero di piano

NOME DEL FILE	SCALA CAD	FORMATO	SCALA	FOGLIO
IT-VESGIA-CLP-EW-DW-05.A	1 unità = CAD	A3	1:4000	7 / 12

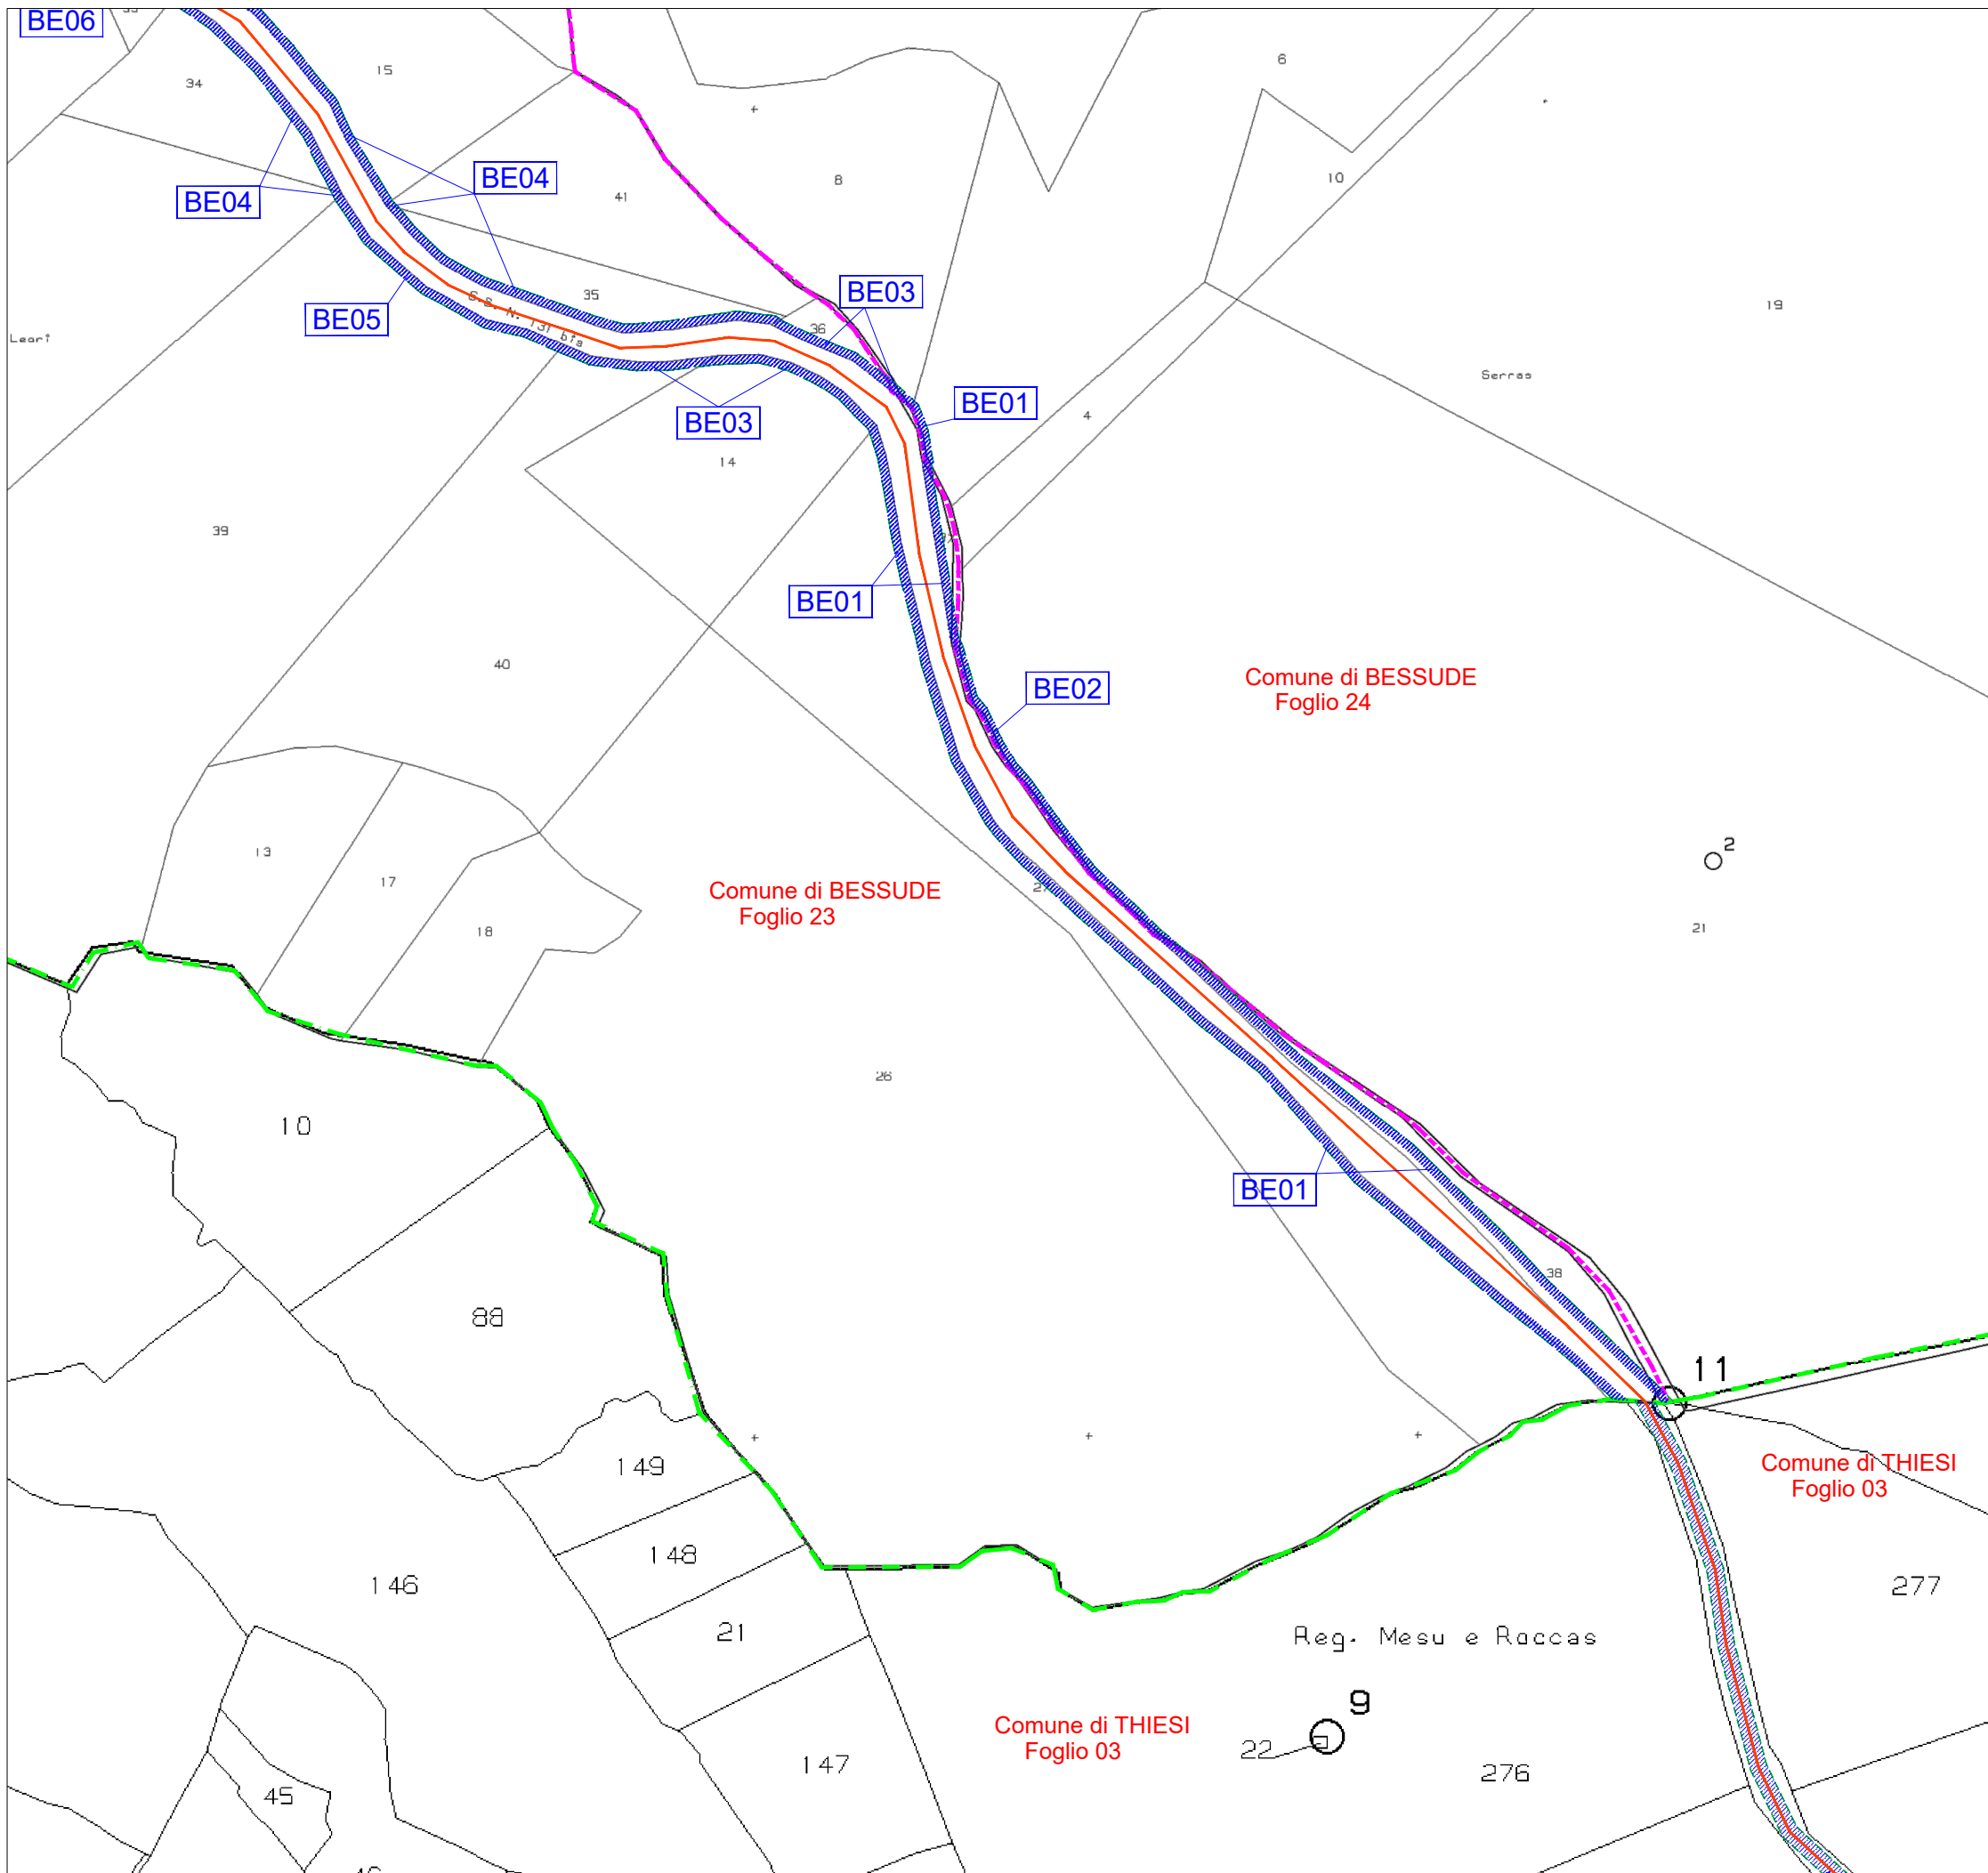


QUADRO DI UNIONE

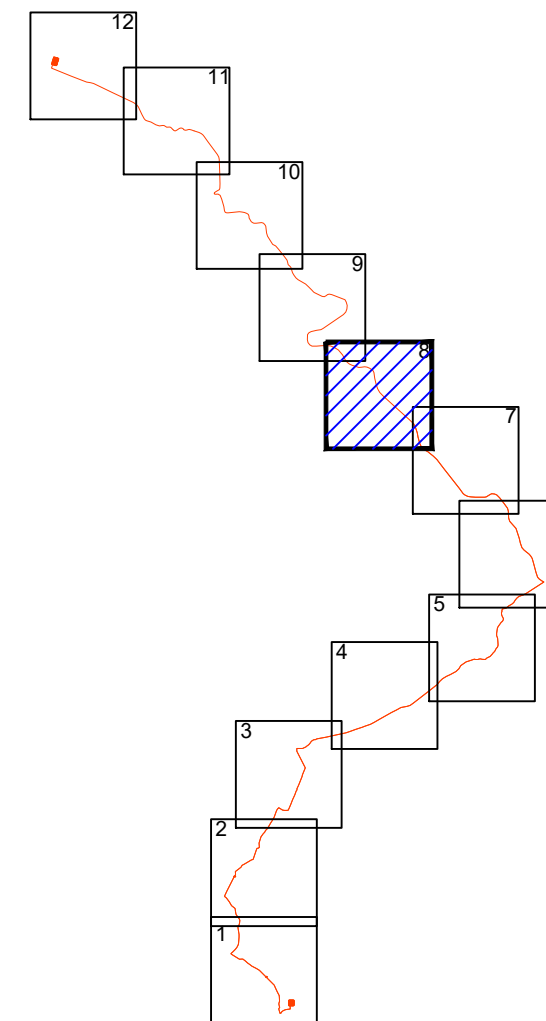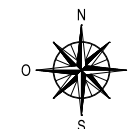



LEGENDA:

- Elettrodotto in cavo 150kV in progetto
- Area Potenzialmente Impegnata
- Area di esproprio
- Fascia di rispetto (2 m)
- Confini Amministrativi - Comuni
- Limite foglio catastale
- Numero di piano

NOME DEL FILE	SCALA CAD	FORMATO	SCALA	FOGLIO
IT-VESGIA-CLP-EW-DW-05.A	1 unità = CAD	A3	1:4000	8 / 12

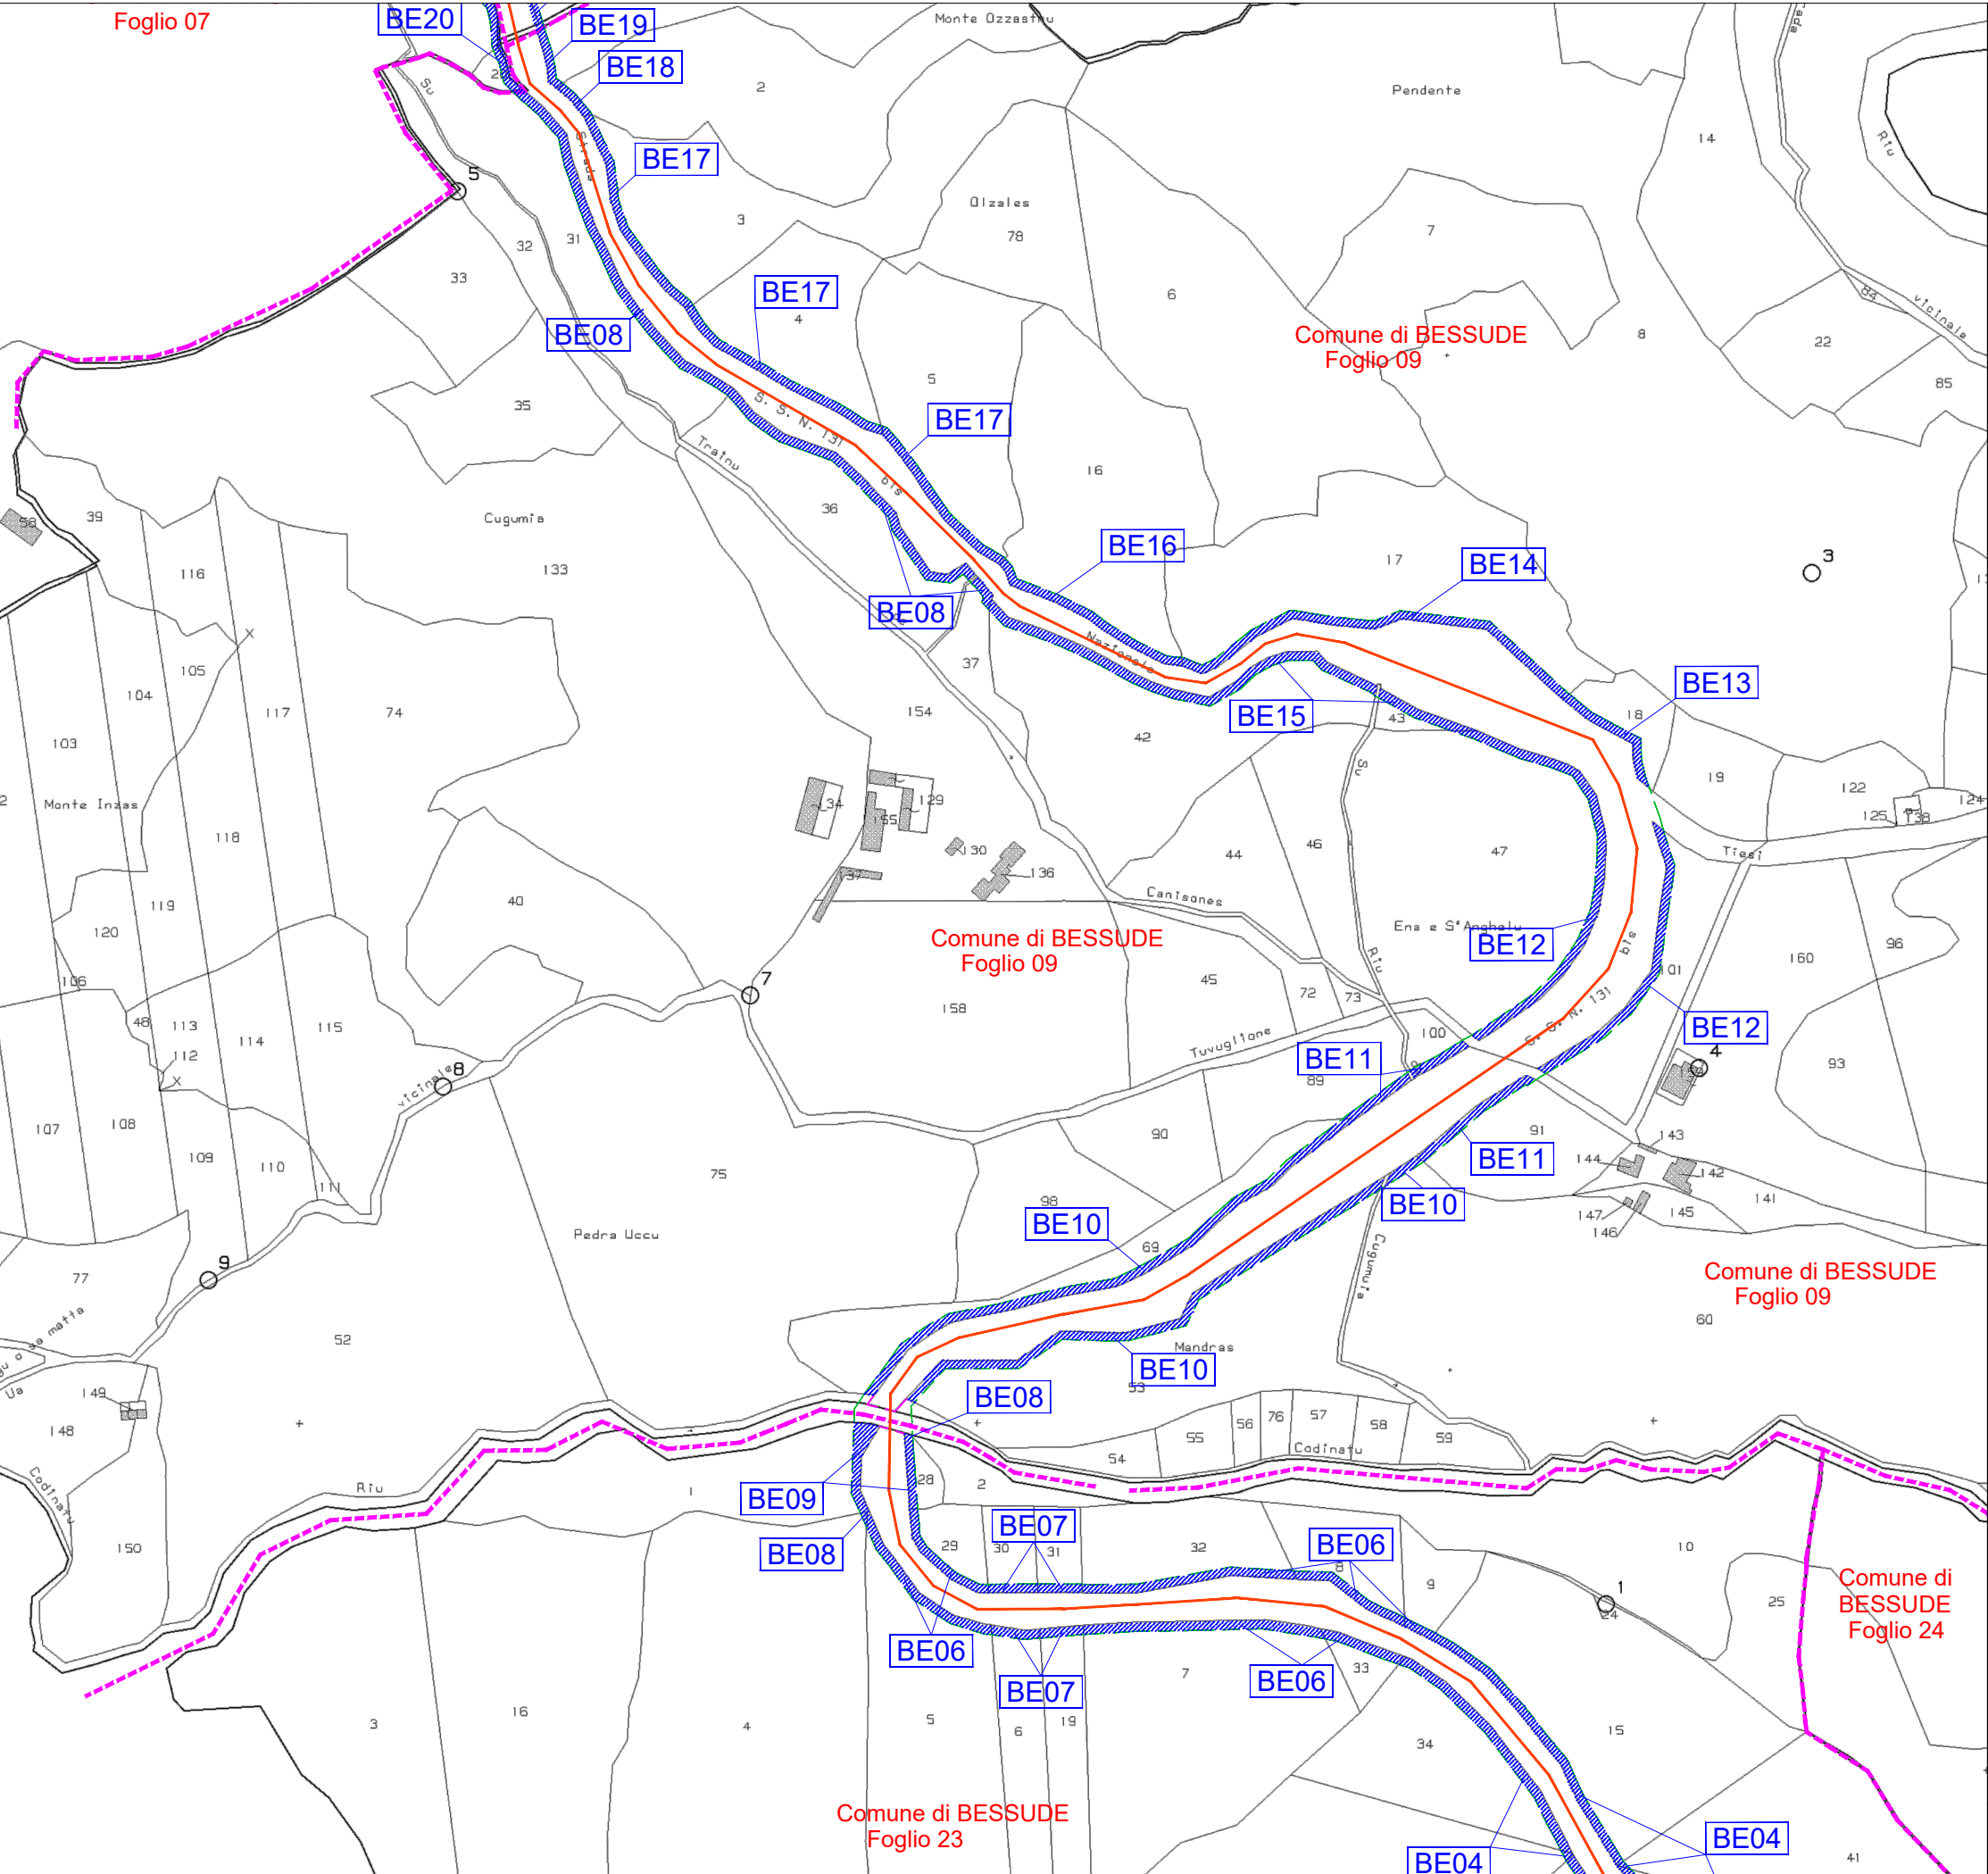


QUADRO DI UNIONE

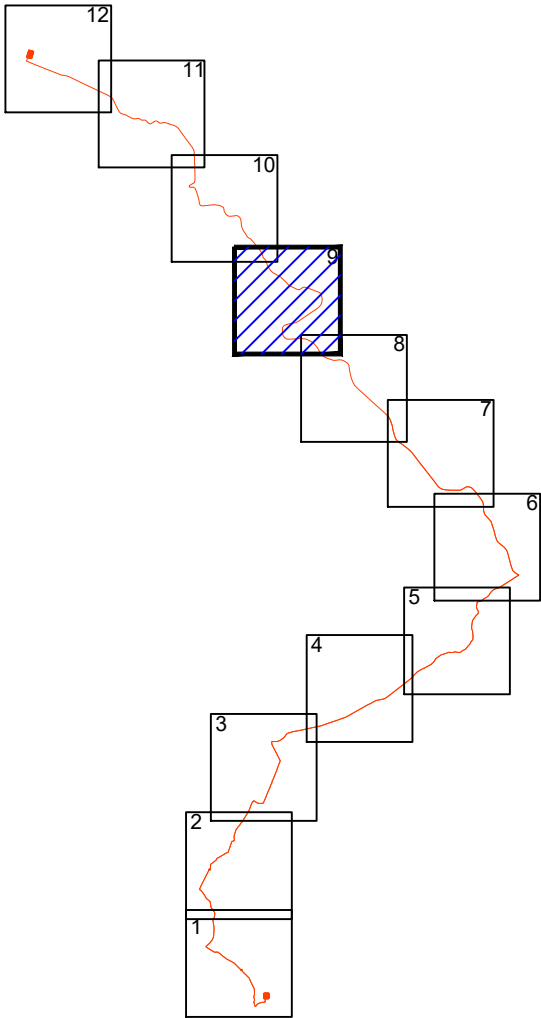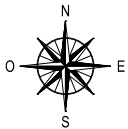



LEGENDA:

- Elettrodotto in cavo 150kV in progetto
- Area Potenzialmente Impegnata
- Area di esproprio
- Fascia di rispetto (2 m)
- Confini Amministrativi - Comuni
- Limite foglio catastale
- AA00 Numero di piano

NOME DEL FILE	SCALA CAD	FORMATO	SCALA	FOGLIO
IT-VESGIA-CLP-EW-DW-05.A	1 unità = CAD	A3	1:4000	9 / 12

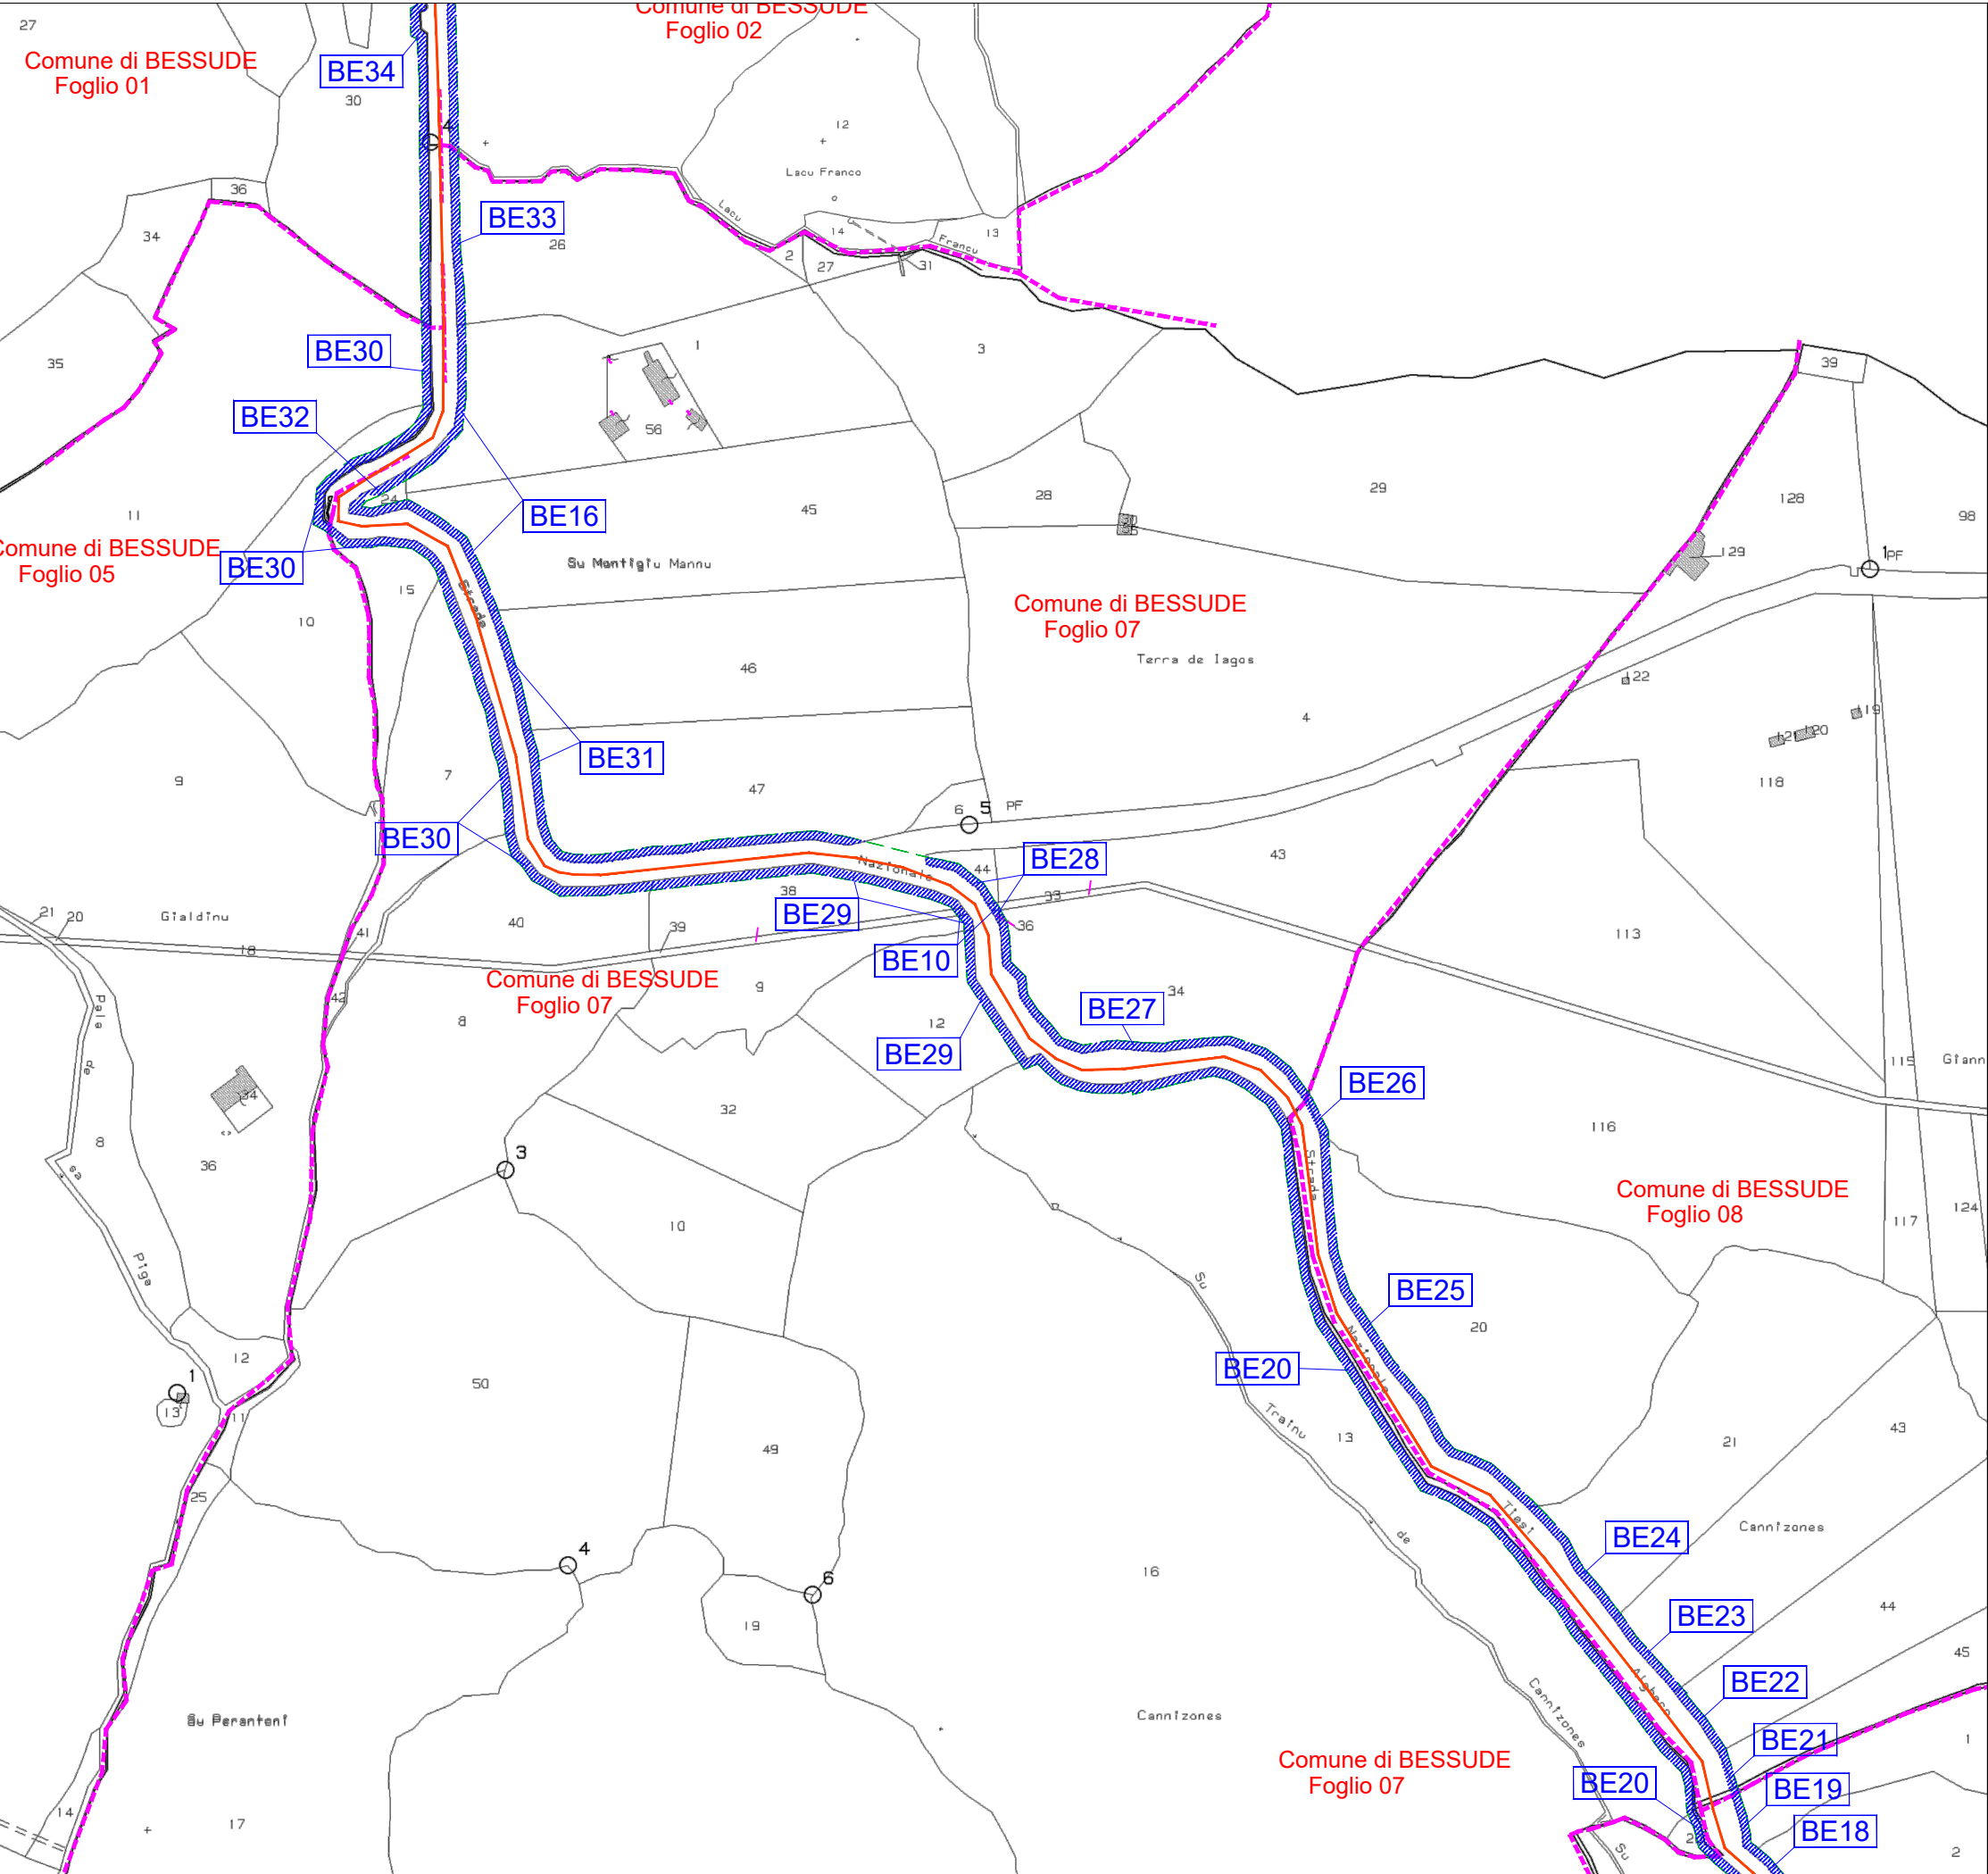


QUADRO DI UNIONE

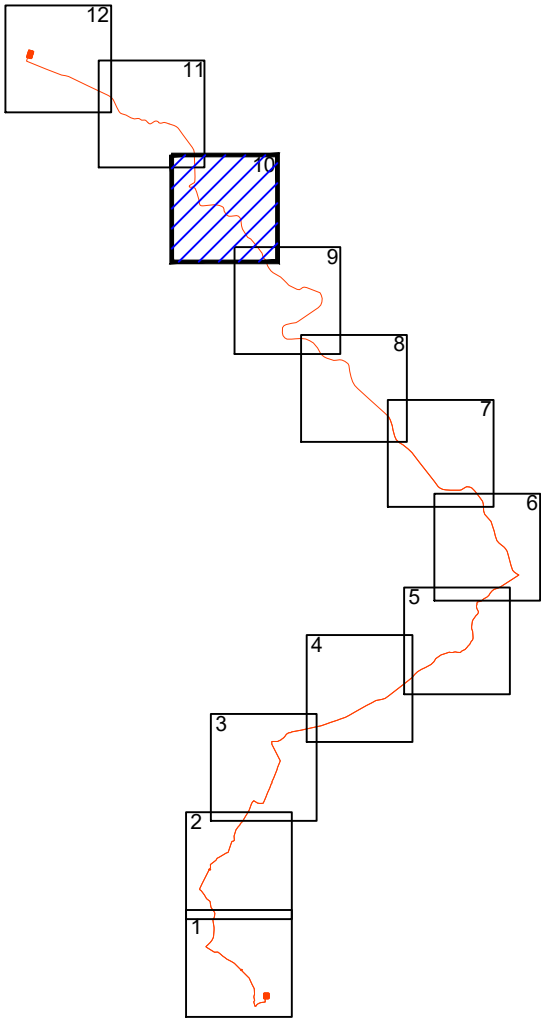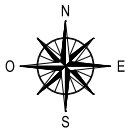



LEGENDA:

- Elettrodotto in cavo 150kV in progetto
- Area Potenzialmente Impegnata
- Area di esproprio
- Fascia di rispetto (2 m)
- Confini Amministrativi - Comuni
- Limite foglio catastale
- Numero di piano

NOME DEL FILE	SCALA CAD	FORMATO	SCALA	FOGLIO
IT-VESGIA-CLP-EW-DW-05.A	1 unità = CAD	A3	1:4000	10 / 12

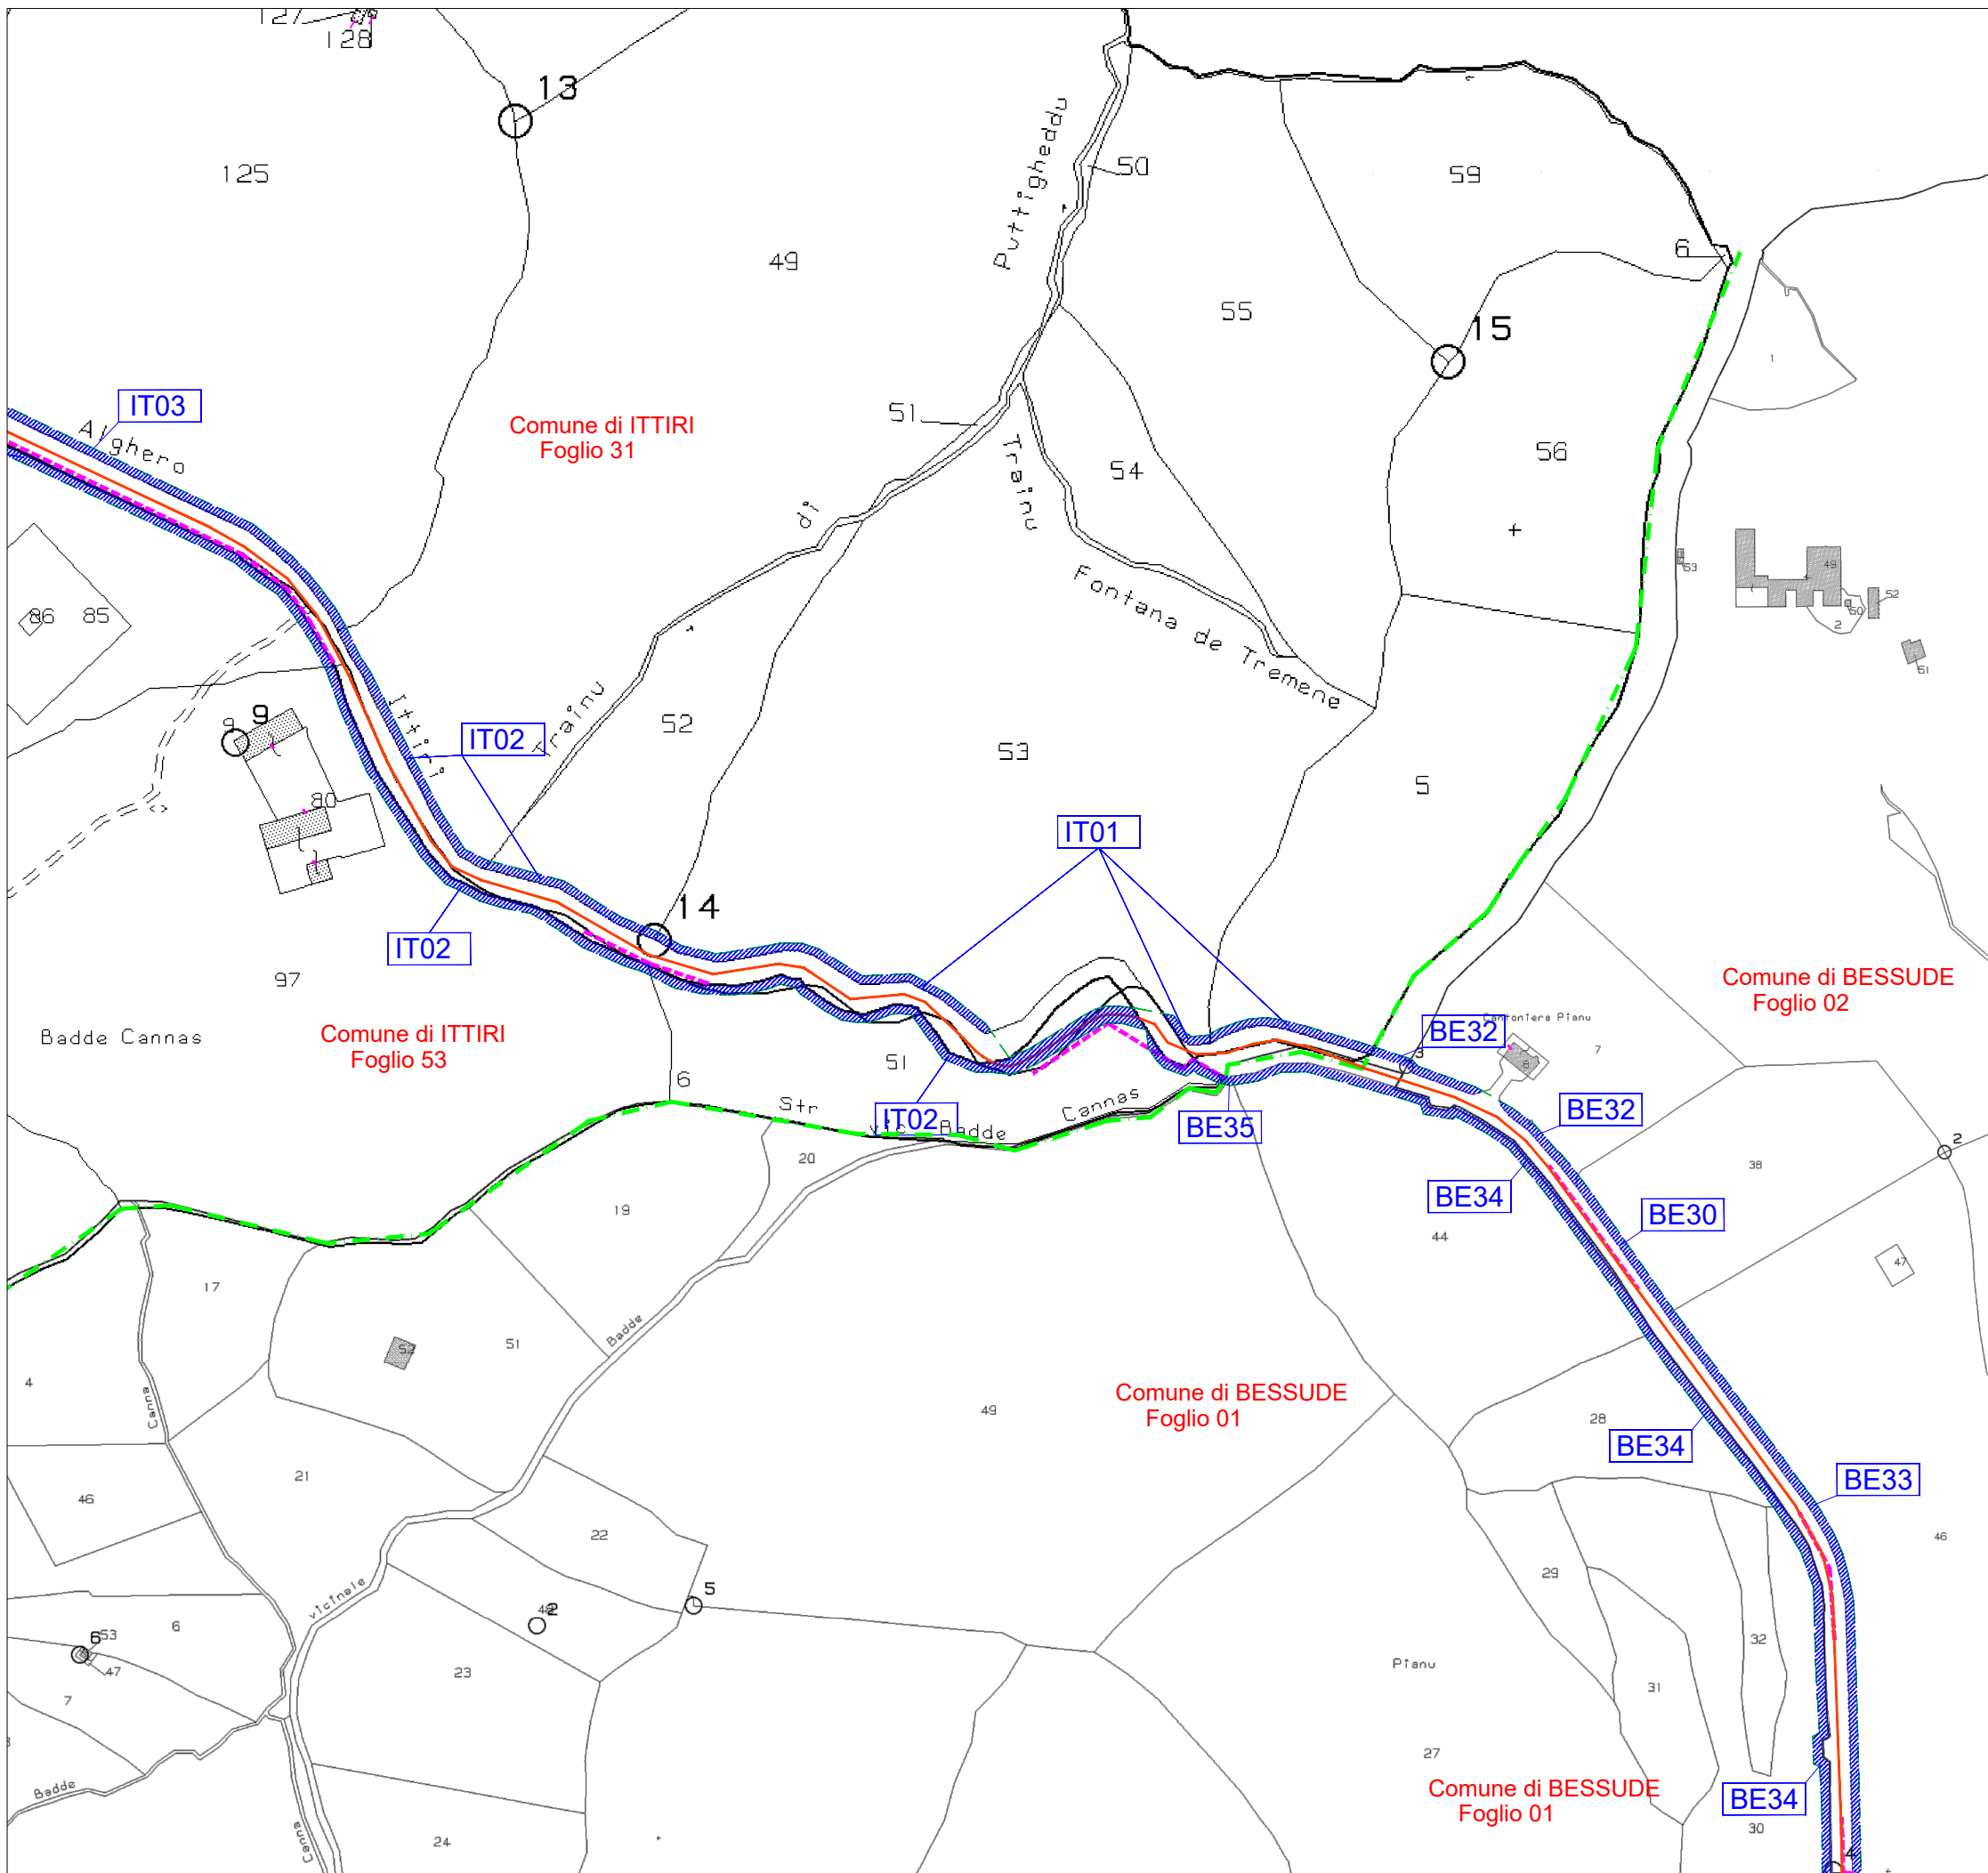


QUADRO DI UNIONE

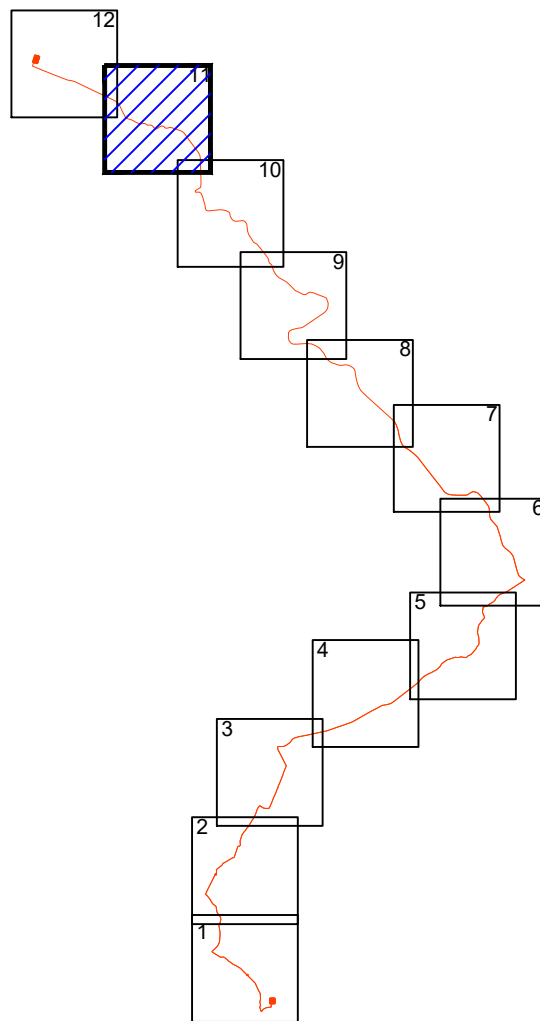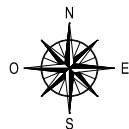



LEGENDA:

- Elettrodotto in cavo 150kV in progetto
- Area Potenzialmente Impegnata
- Area di esproprio
- Fascia di rispetto (2 m)
- Confini Amministrativi - Comuni
- Limite foglio catastale
- AA00 Numero di piano

NOME DEL FILE	SCALA CAD	FORMATO	SCALA	FOGLIO
IT-VESGIA-CLP-EW-DW-05.A	1 unità = CAD	A3	1:4000	11 / 12

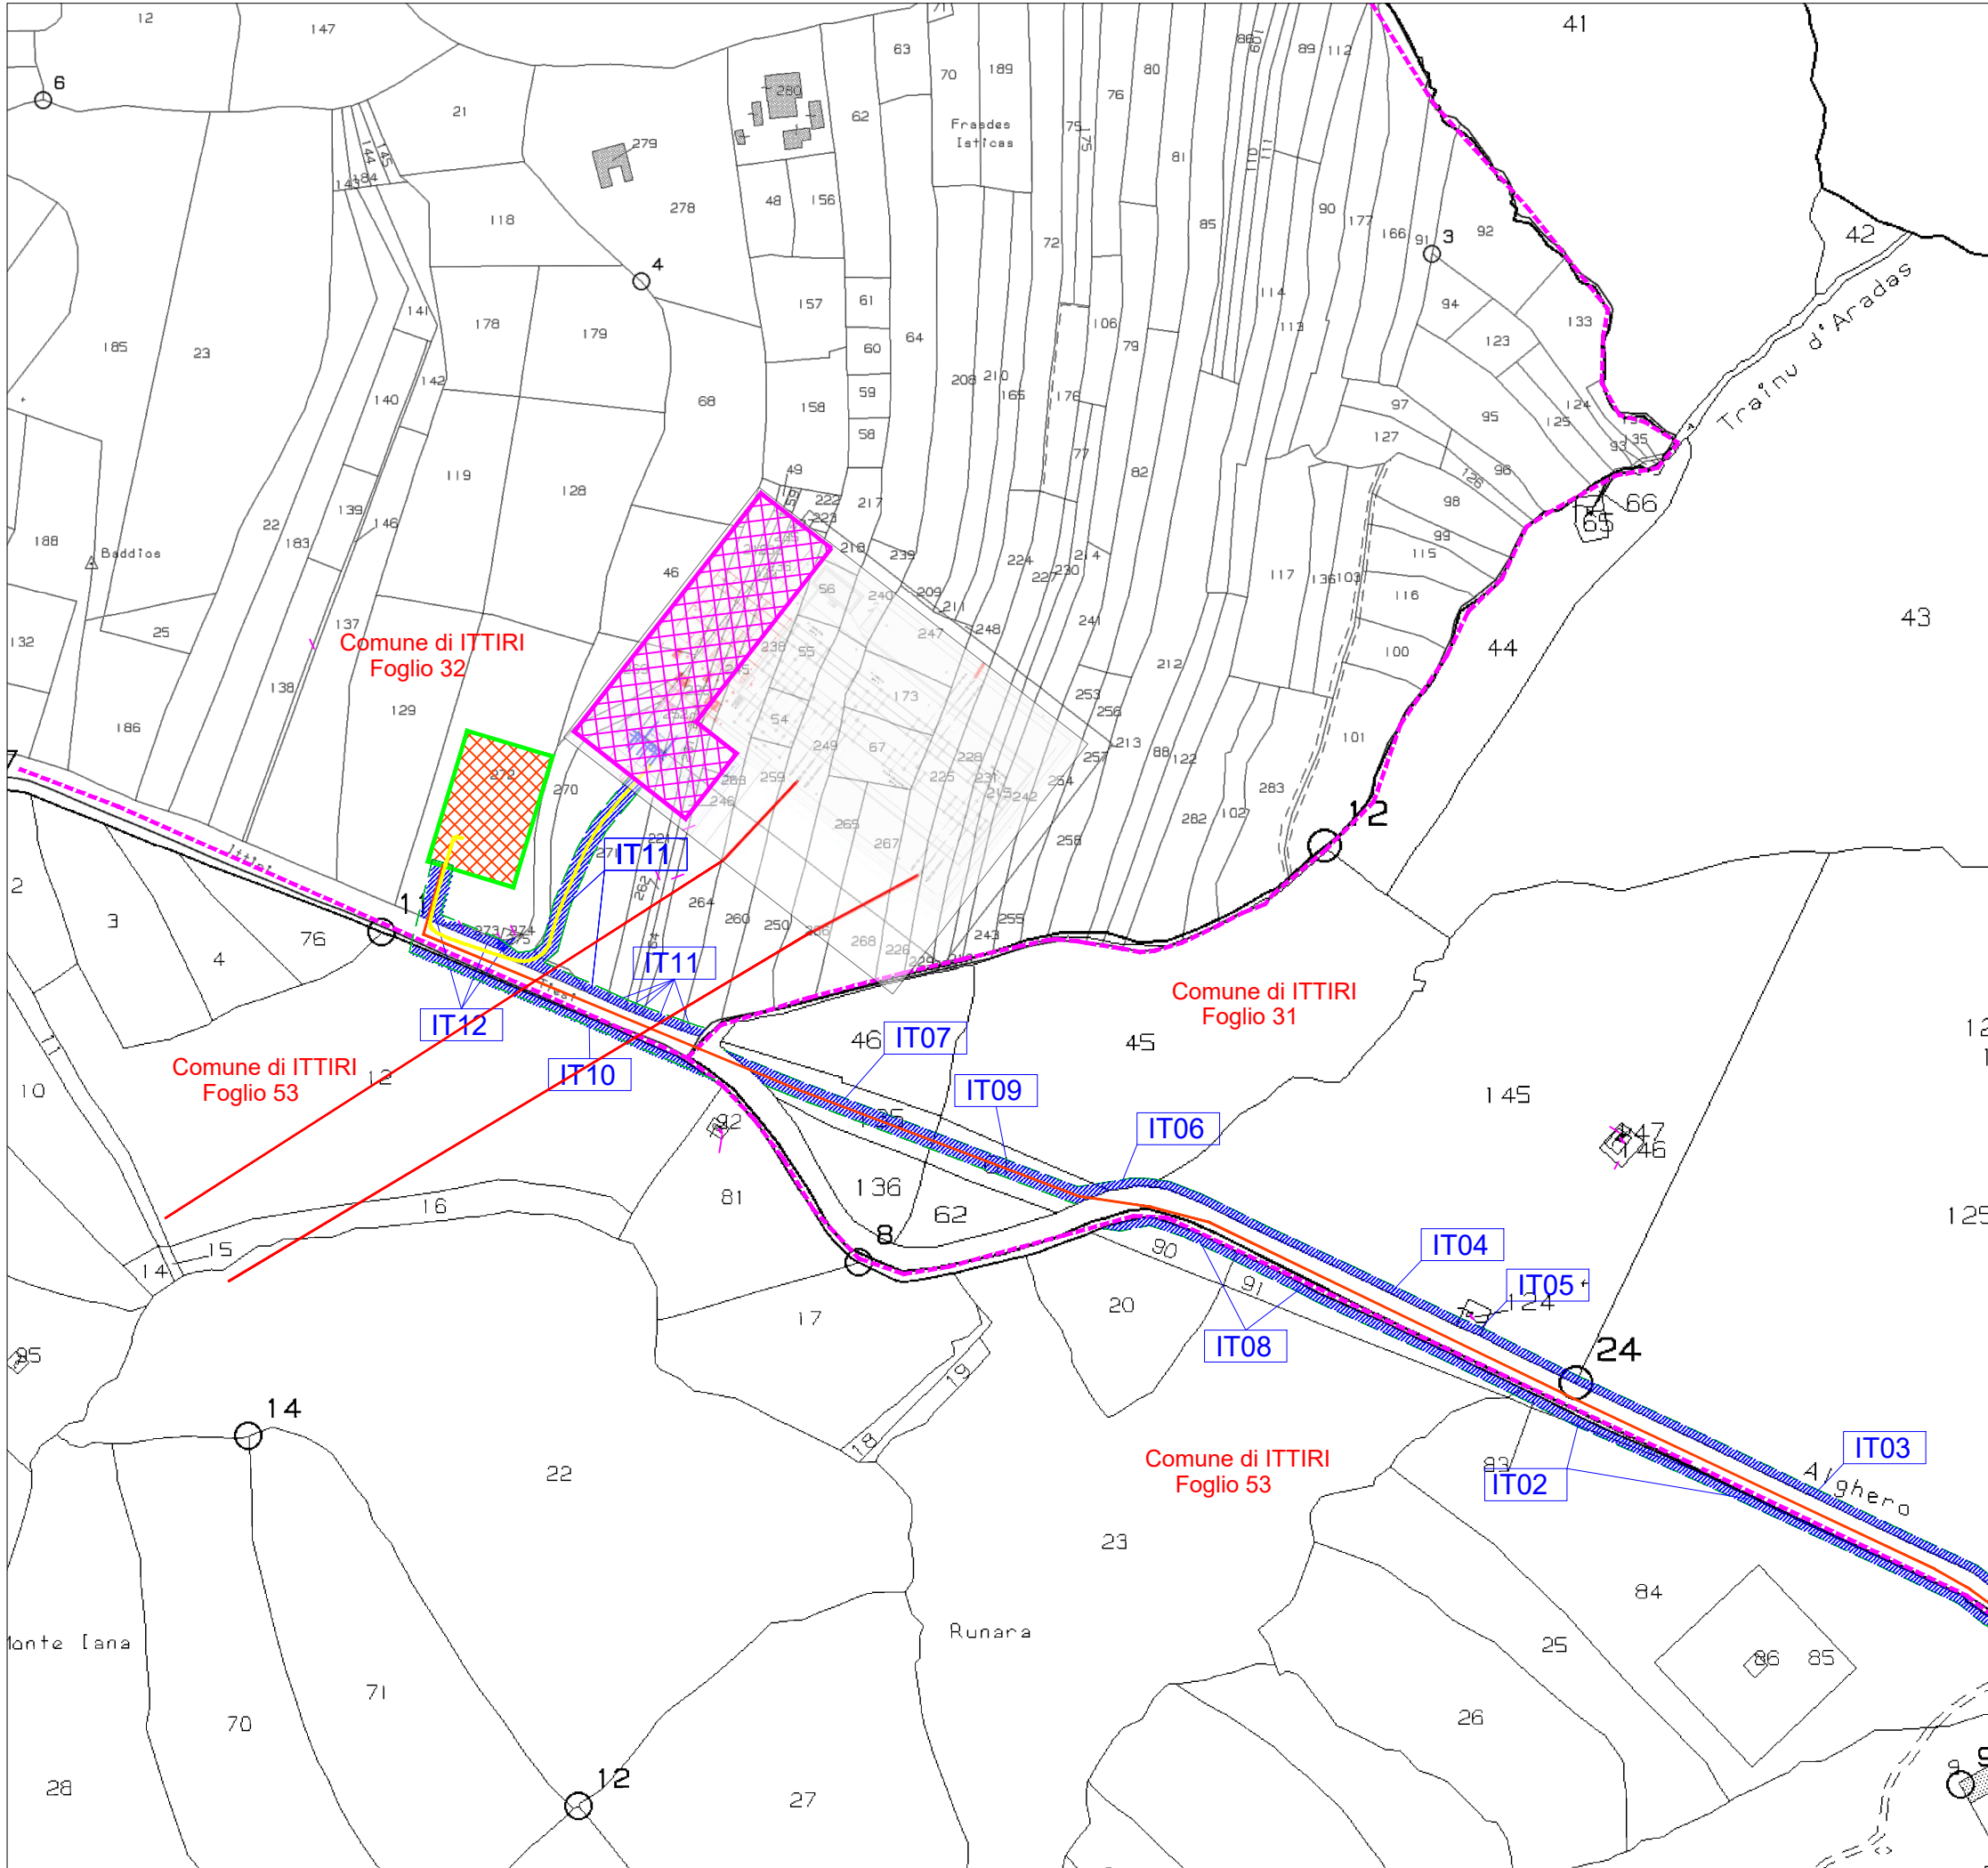

QUADRO DI UNIONE

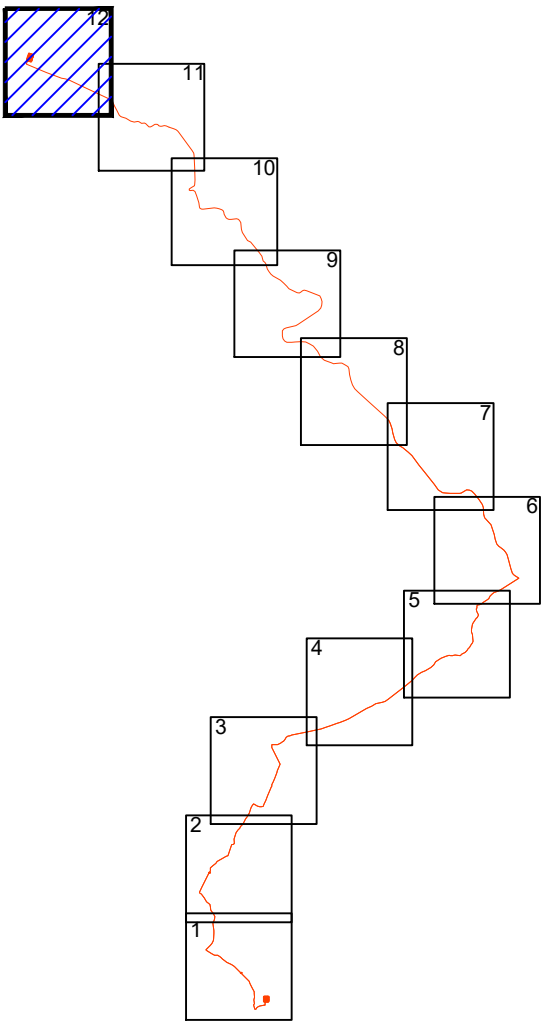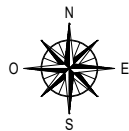

LEGENDA:

- Elettrodotto in cavo 150kV in progetto
- Area Potenzialmente Impegnata
- Area di esproprio
- Fascia di rispetto (2 m)
- Confini Amministrativi - Comuni
- Limite foglio catastale
- AA00 Numero di piano

NOME DEL FILE	SCALA CAD	FORMATO	SCALA	FOGLIO
IT-VESGIA-CLP-EW-DW-05.A	1 unità = CAD	A3	1:4000	12 / 12