
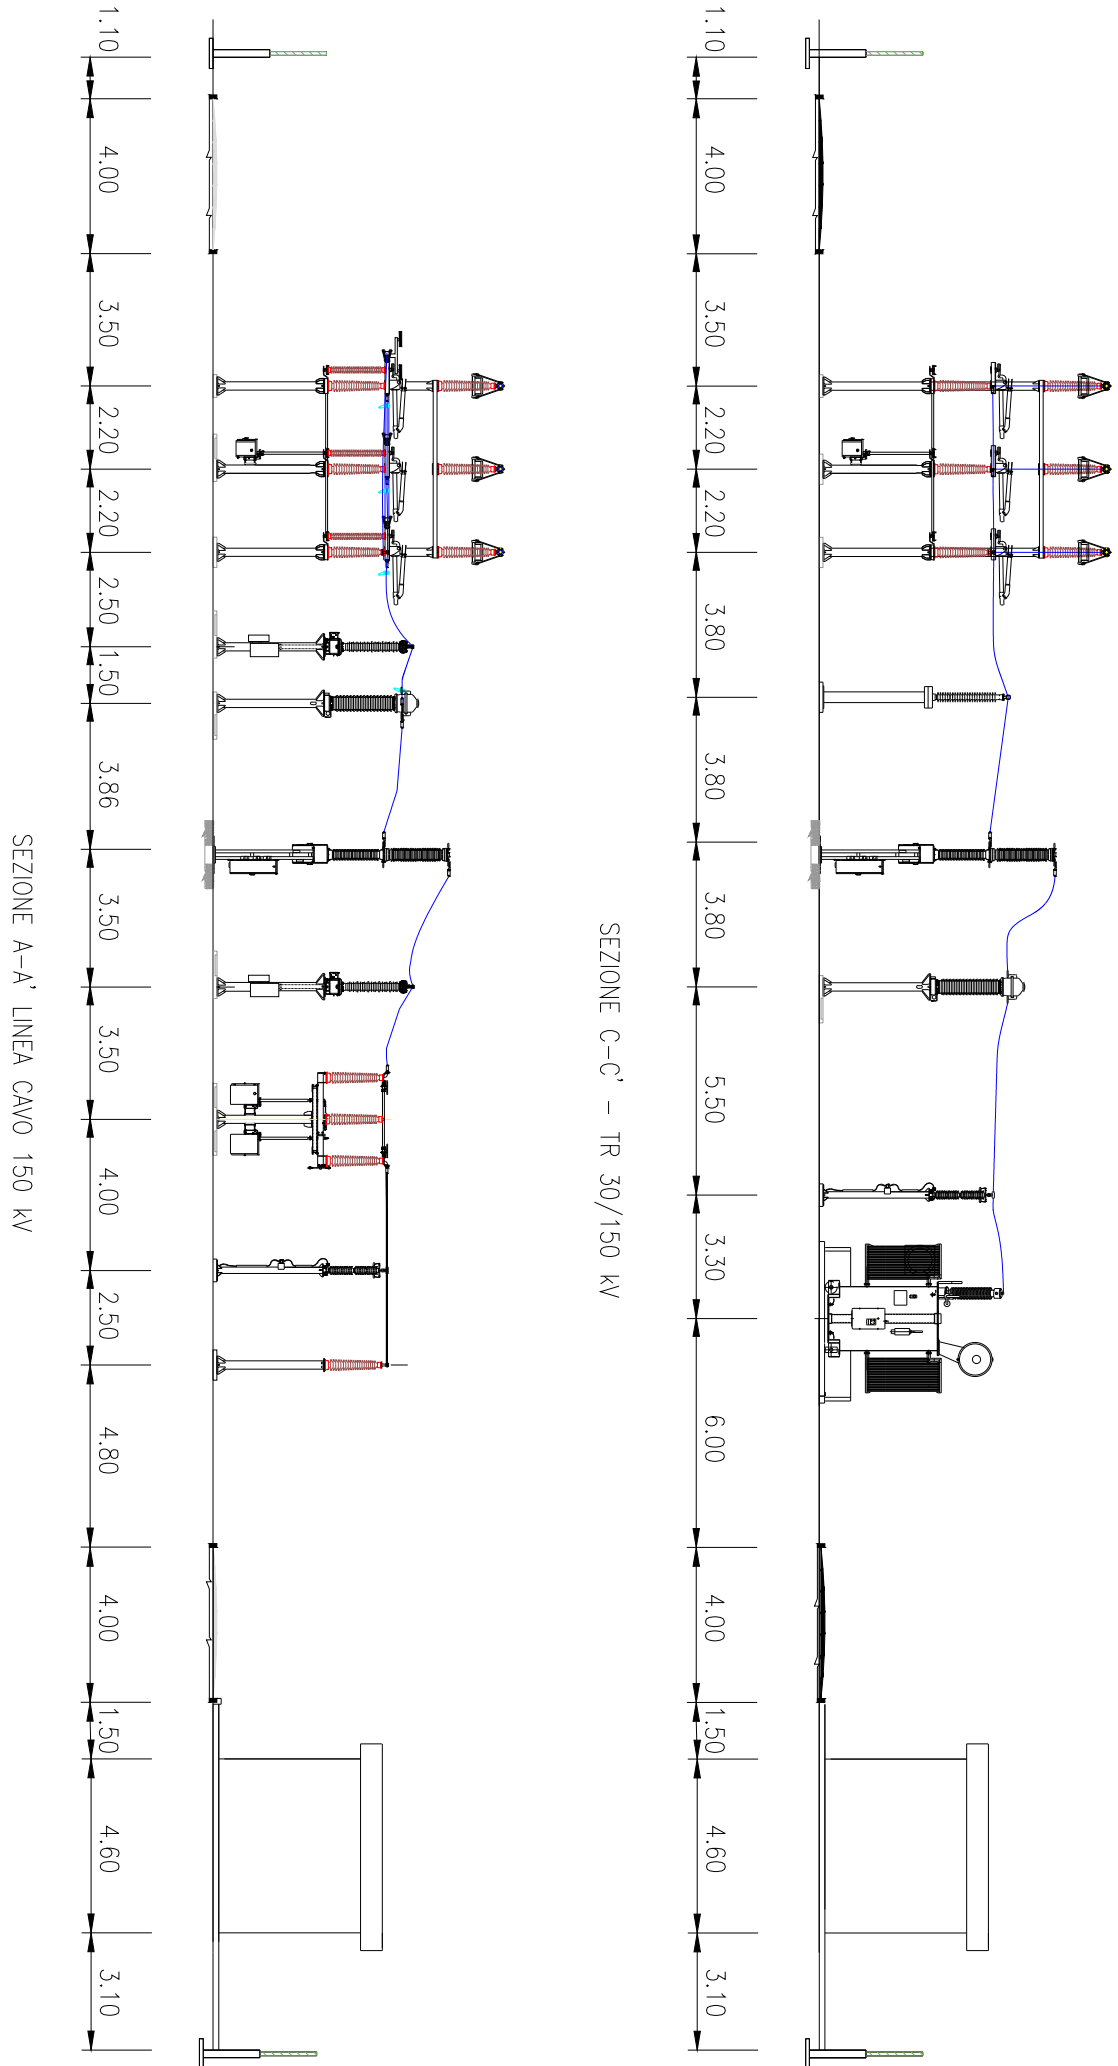
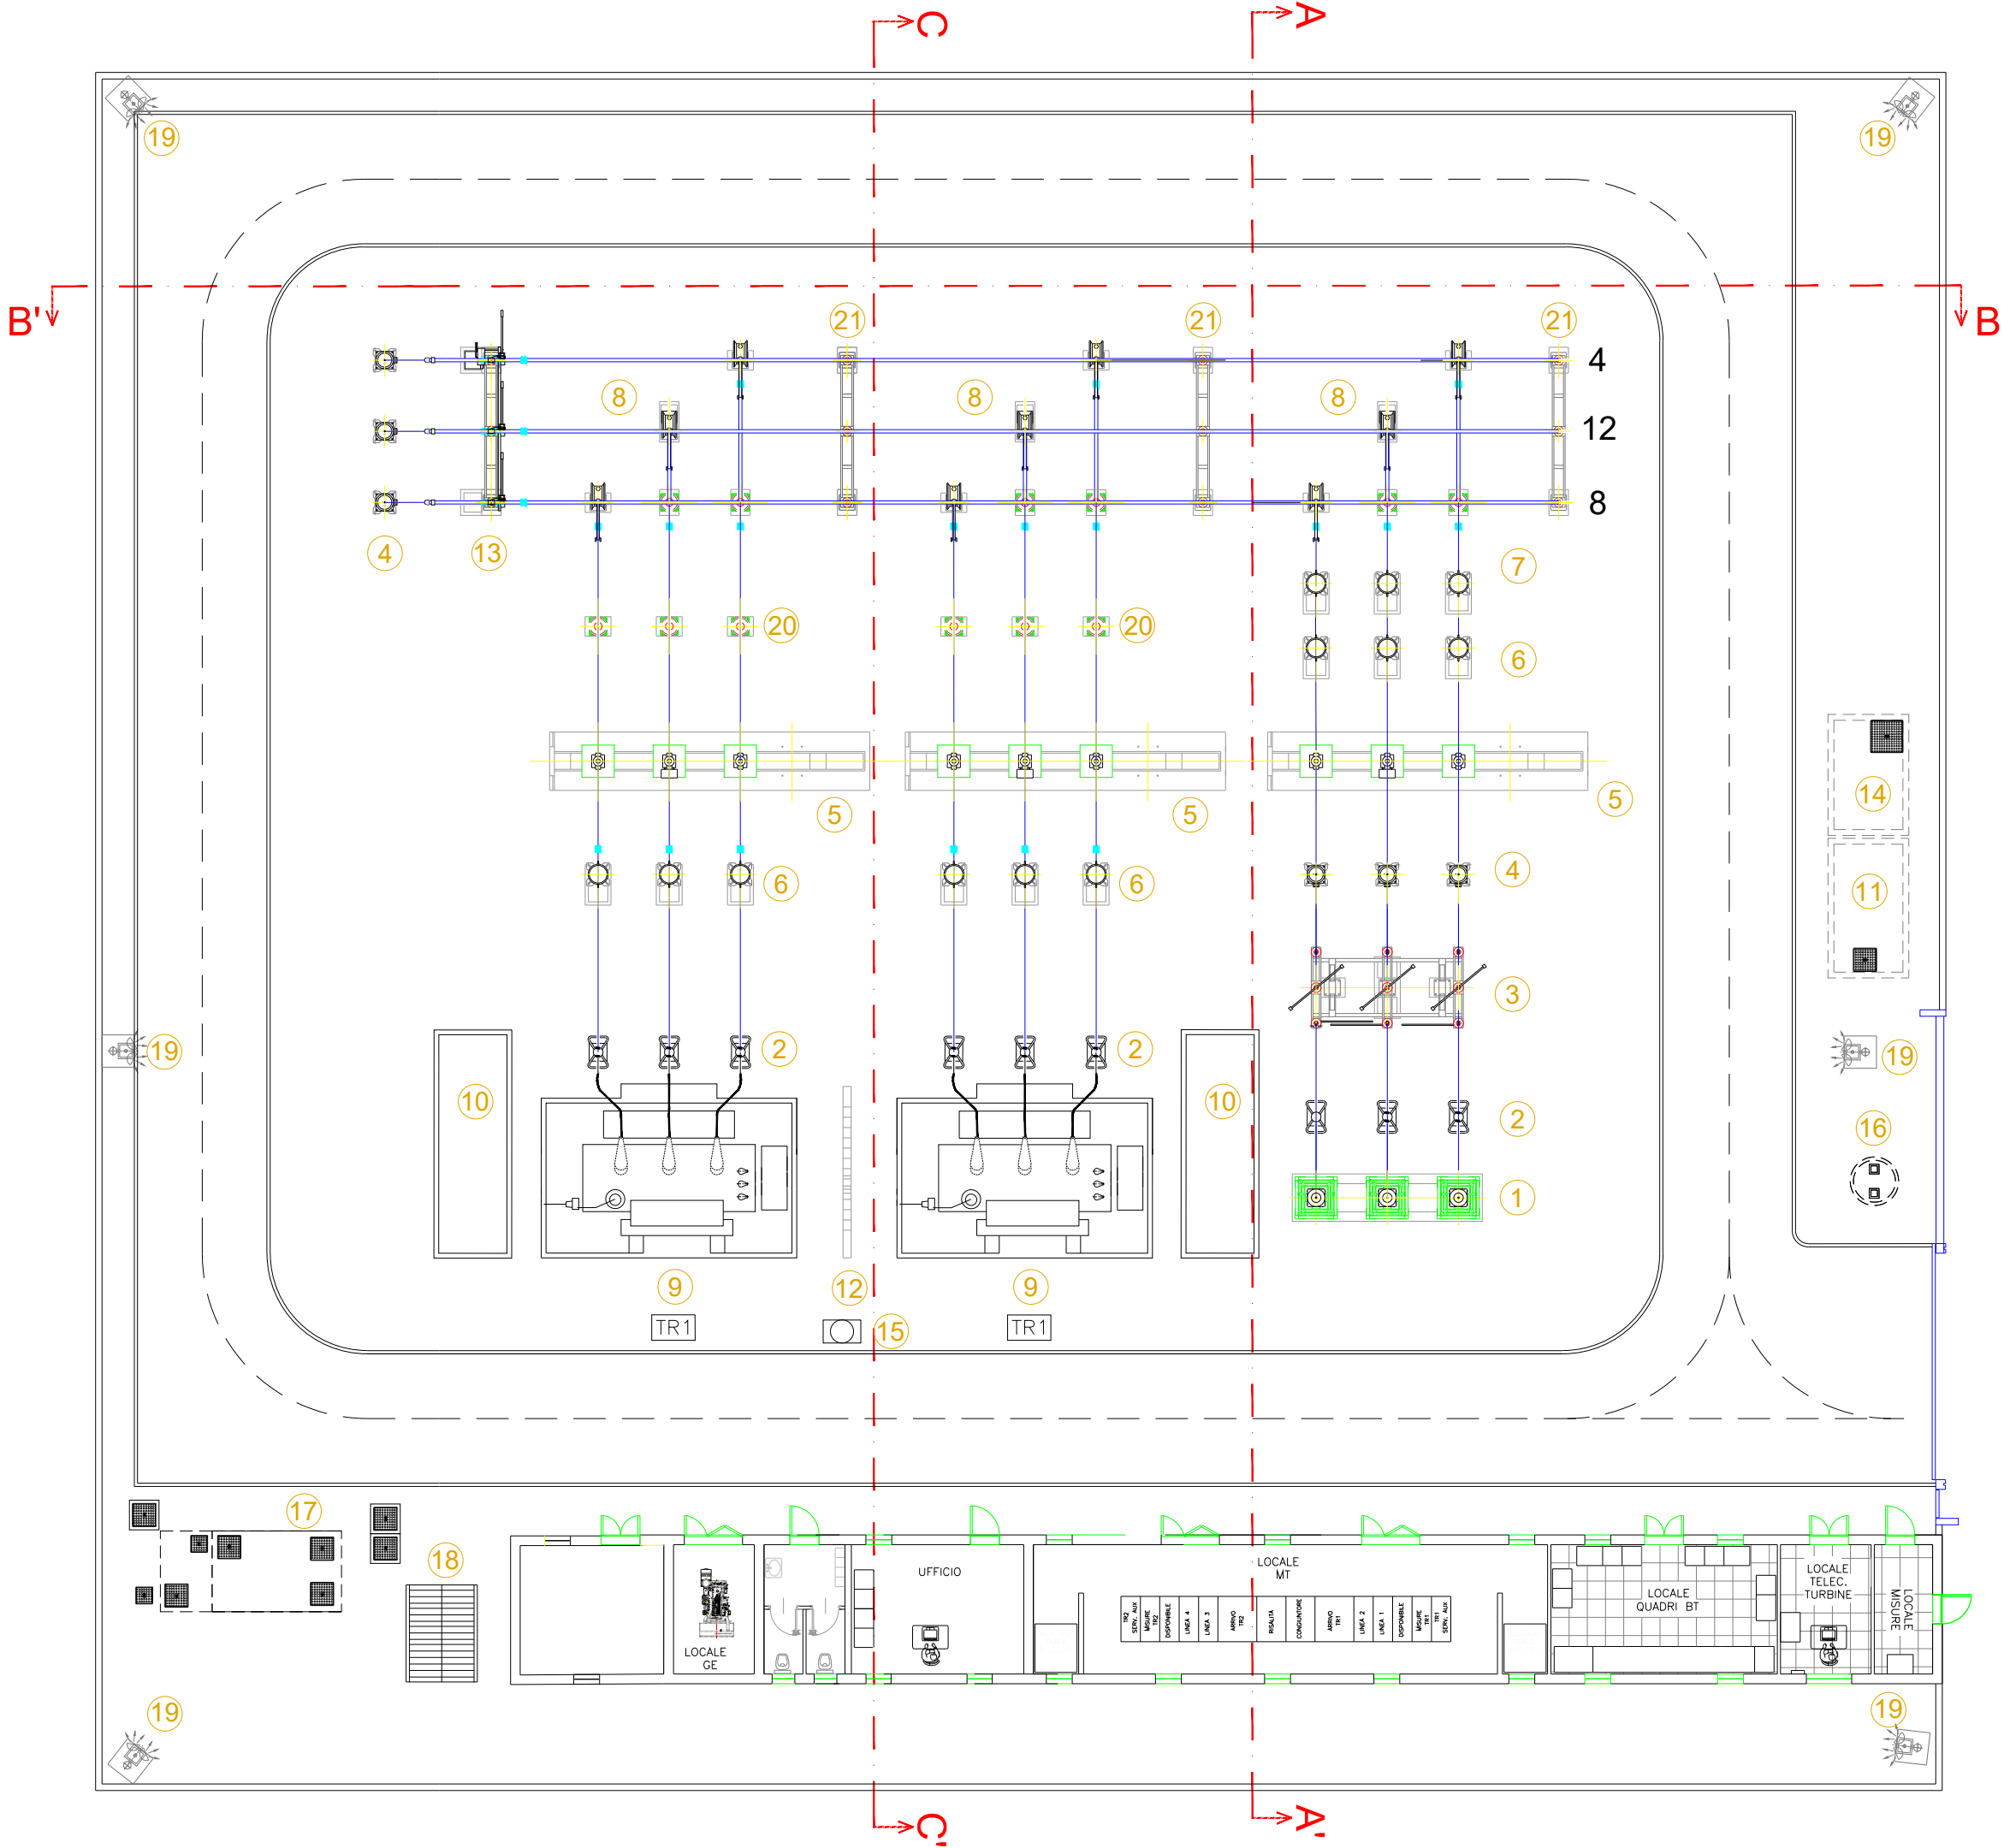


NOTE:
Il posizionamento delle torri faro è indicativo, la loro esatta collocazione dovrà essere verificata con un calcolo illuminotecnico puntuale


DISTANZE DI SICUREZZA
DALLE PARTI IN TENSIONE

SEZIONE B-B' - SBARRE

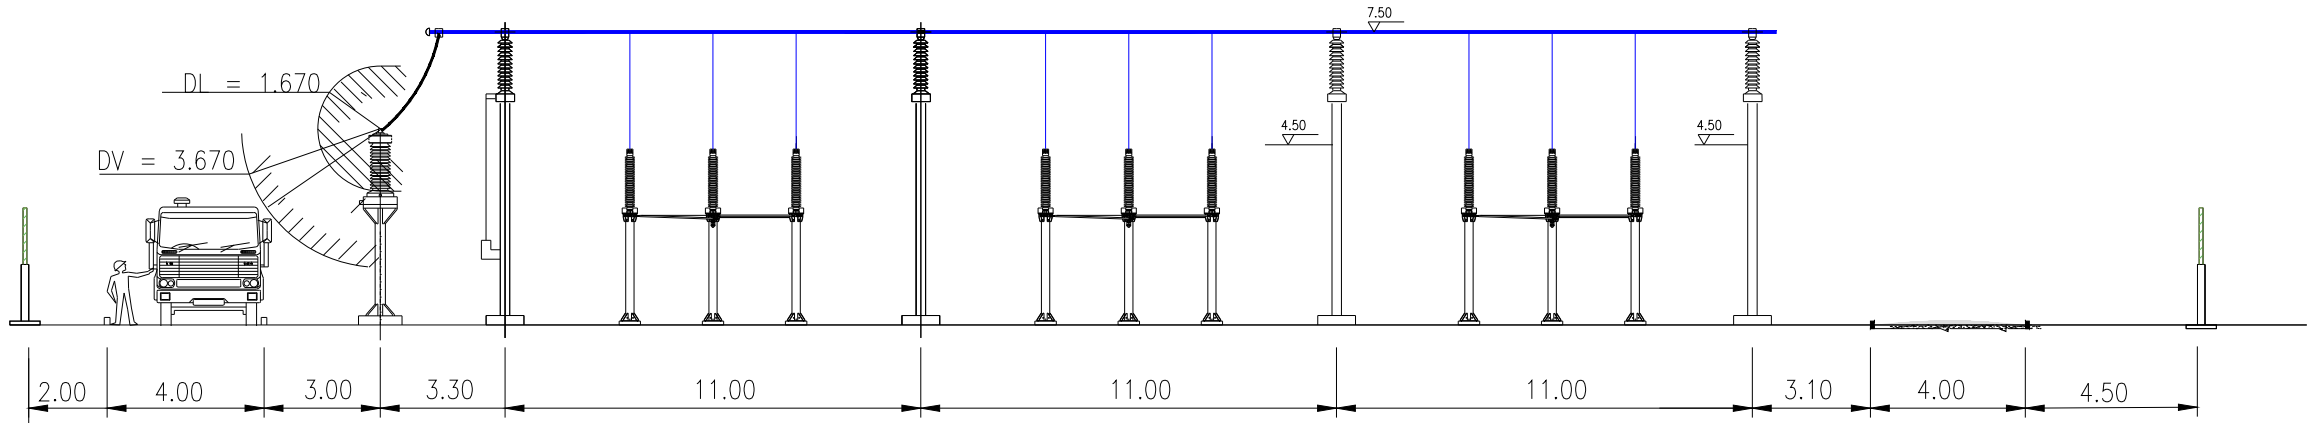

LEGENDA

- | | |
|---|--|
| ① Terminale cavo AT 150kV | ⑫ Muro Tagliafiamme |
| ② Scaricatore | ⑬ Sezionatore tripolare con lame di messa a terra |
| ③ Sezionatore tripolare orizzontale con lame di messa a terra e comando motorizzato | ⑭ Locale pompe |
| ④ Trasformatore di tensione capacitivo | ⑮ Manichetta idrante antincendio |
| ⑤ Interruttore tripolare | ⑯ Vasca IMHOFF |
| ⑥ Trasformatore di corrente | ⑰ Vasca trattamento acque chiare e scure |
| ⑦ Trasformatore di tensione induttivo | ⑱ Pensilina per copertura serbatoio acqua potabile |
| ⑧ Sezionatore tripolare verticale | ⑲ Palina illuminazione |
| ⑨ Trasformatore di potenza | ⑳ Colonnino |
| ⑩ Vasca raccolta olio | ㉑ Portale 150 kV |
| ⑪ Vasca acqua per VV.FF. | |

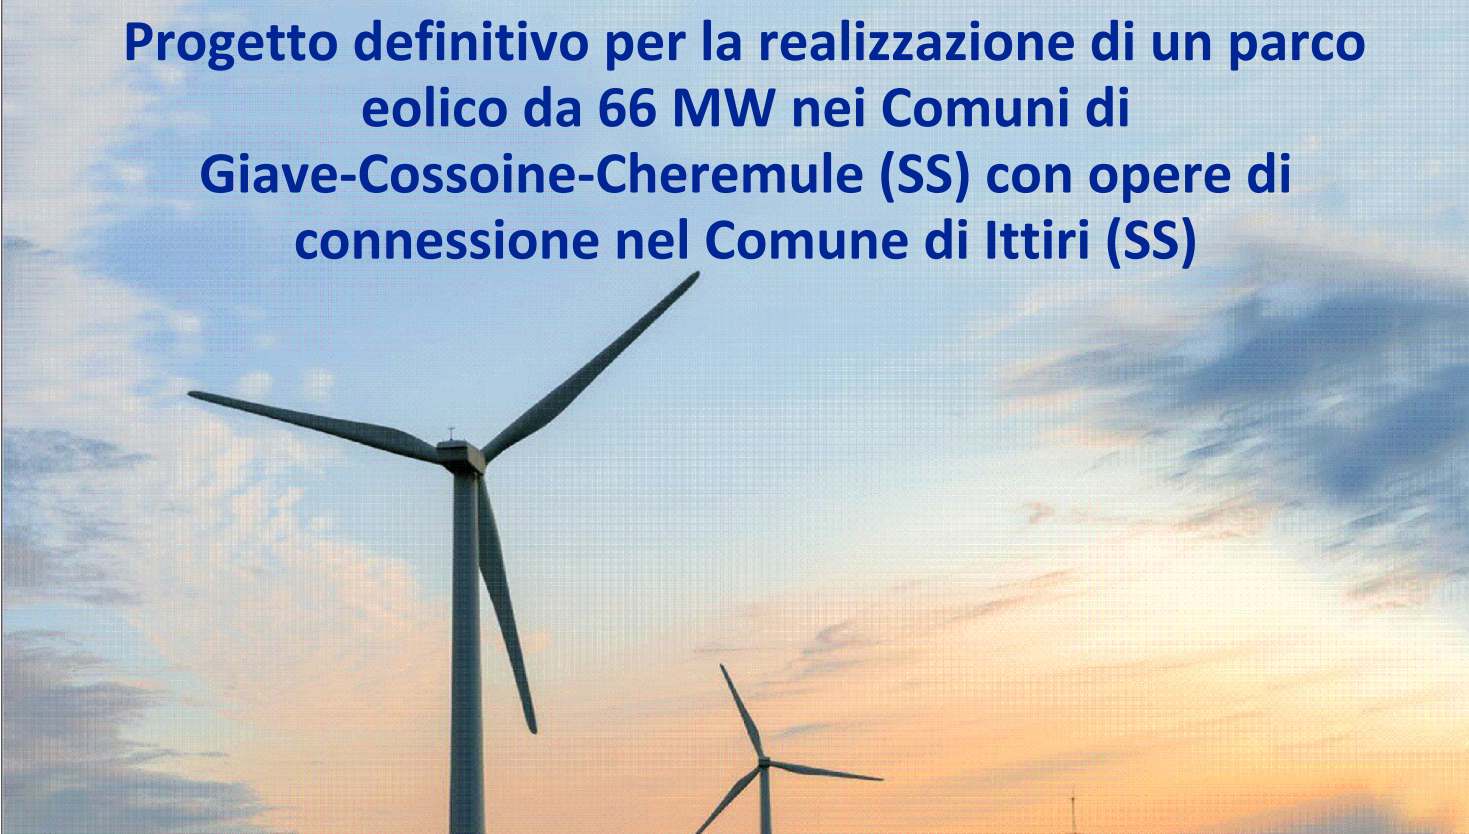

Proprietà	Aregu Wind Srl Via Sardegna, 40 00187 Roma P.IVA/C.F. 16181131009				
Progettazione	INSE Ingegneria & Servizi Viale Michelangelo, 71 80129 Napoli TEL.081 579 7998 mail: tecnico.inse@gmail.com Amministratore Delegato Ing. Pasquale Esposito Ing. Nicola Galdiero SEZIONE A-A N° ISCRIZIONE: 17962				
Elaborato	Nome Elaborato: Pianta e sezioni componenti stazione 30/150 kV				
00	Febbraio 2022	PRIMA EMISSIONE	INSE s.r.l.	F. Di Maso	Aregu Wind Srl
Rev.	Data	Oggetto della revisione	Elaborato	Verifica	Approvazione
Scala:	1:200	Codice Pratica	S244	Codice Elaborato	IT-VesGia-Clp-EW-DW-08