




CANCELLO

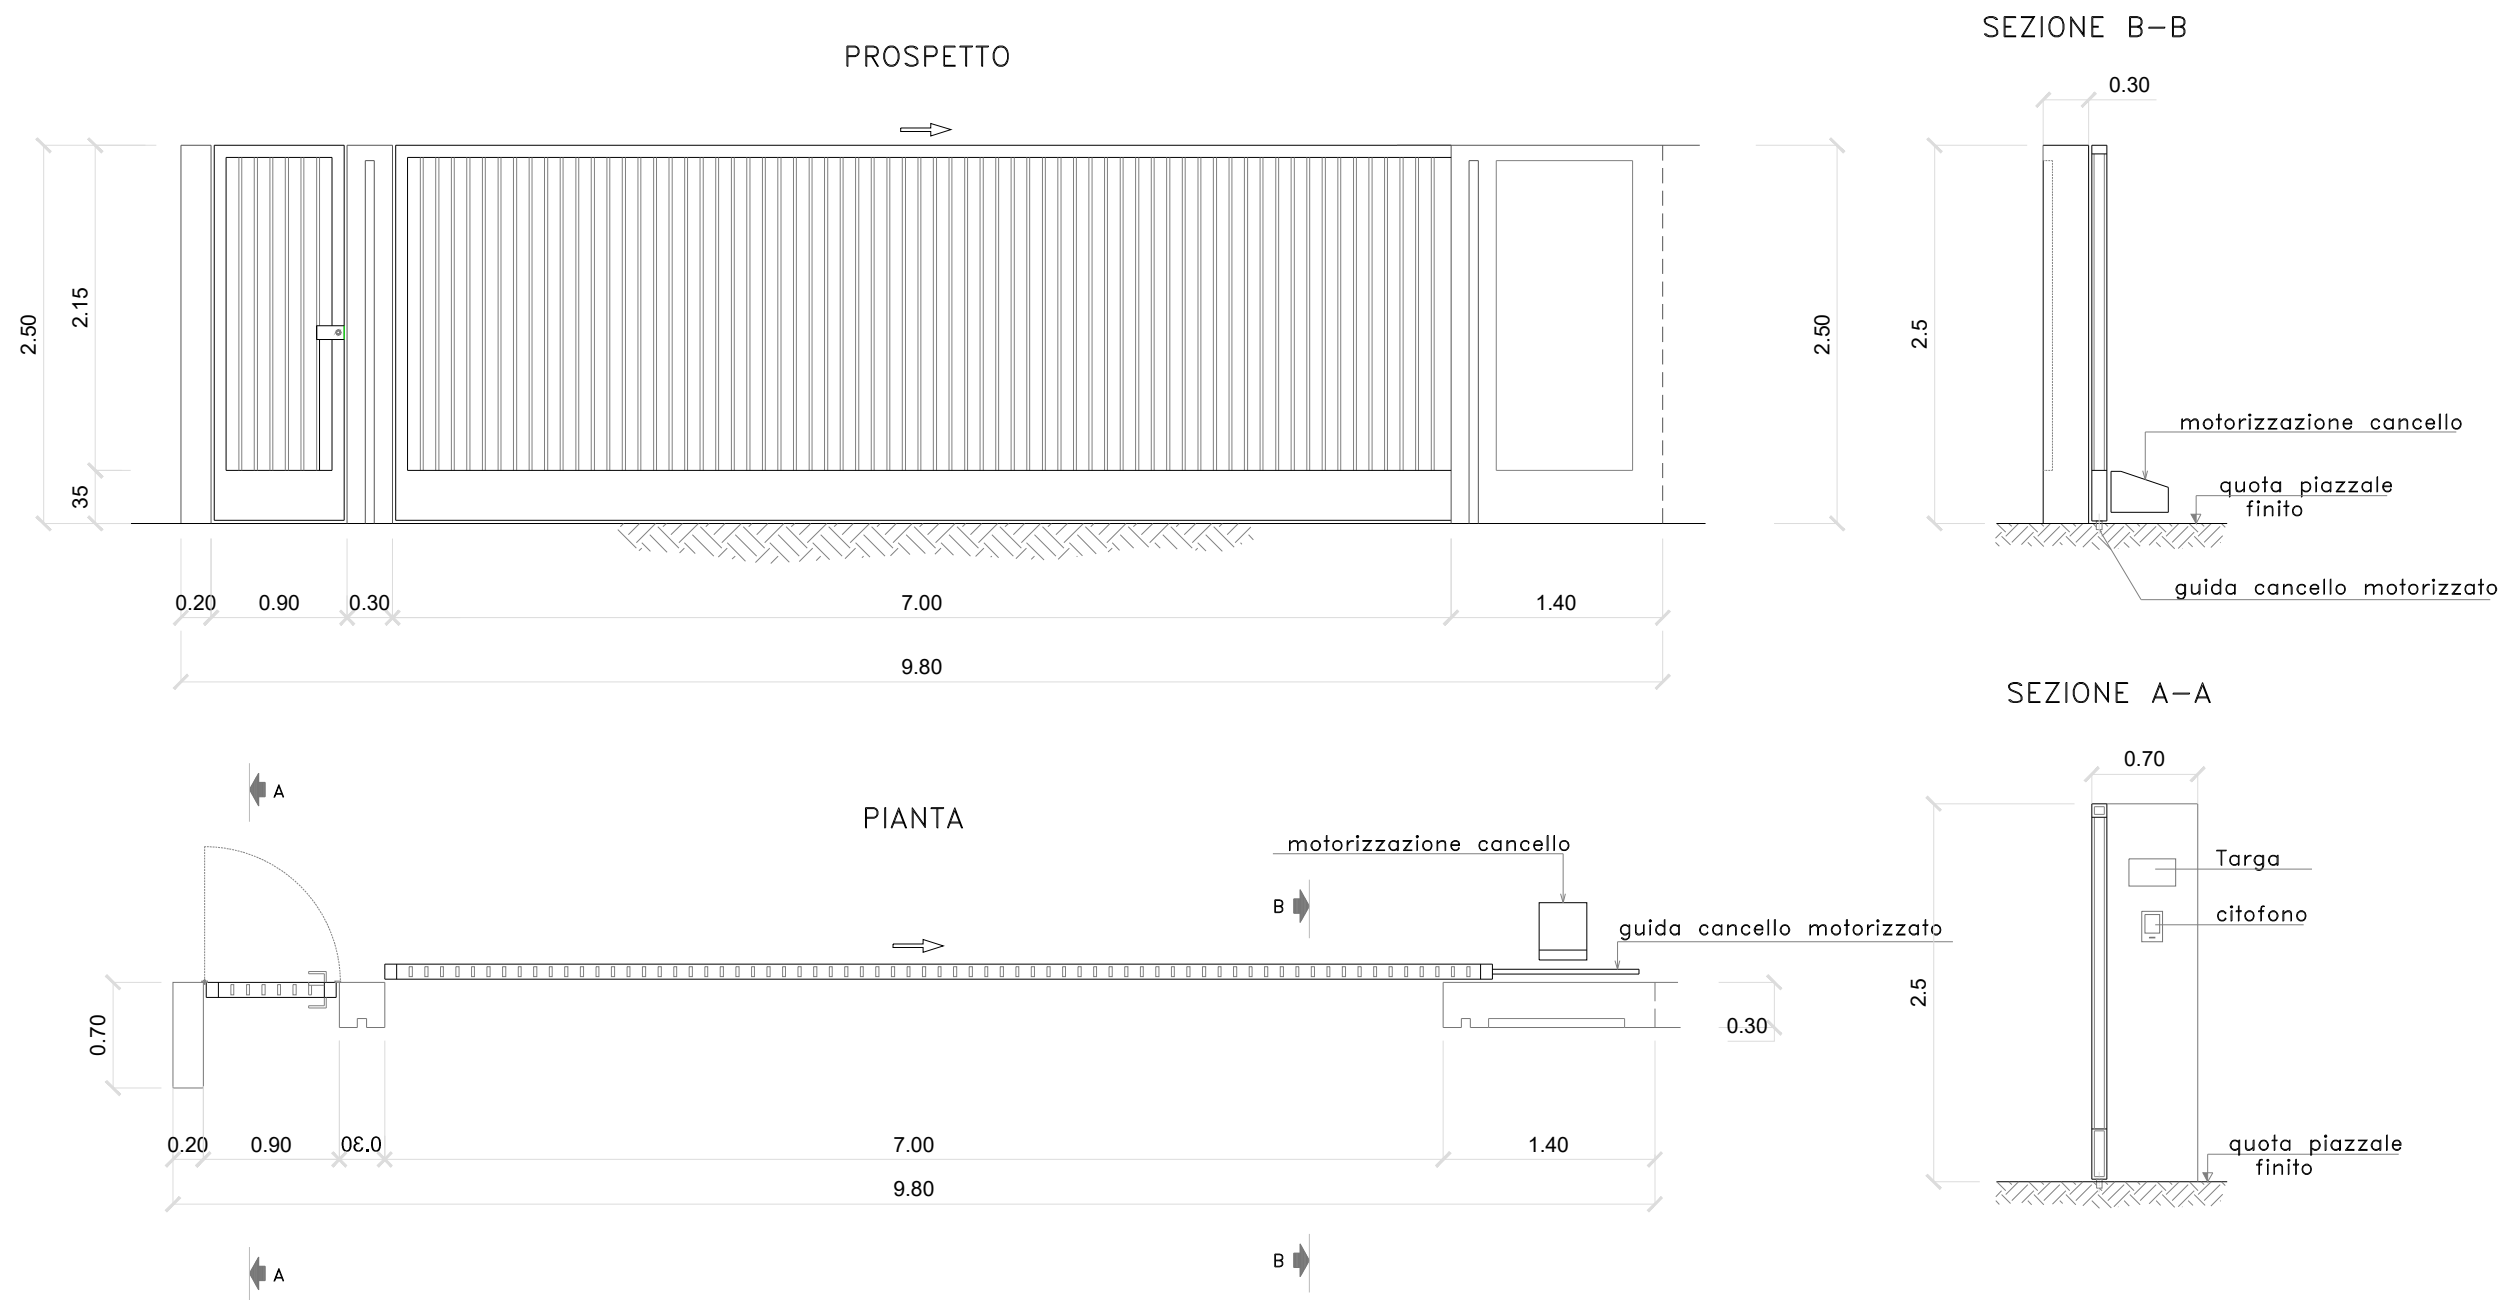

RECINZIONE

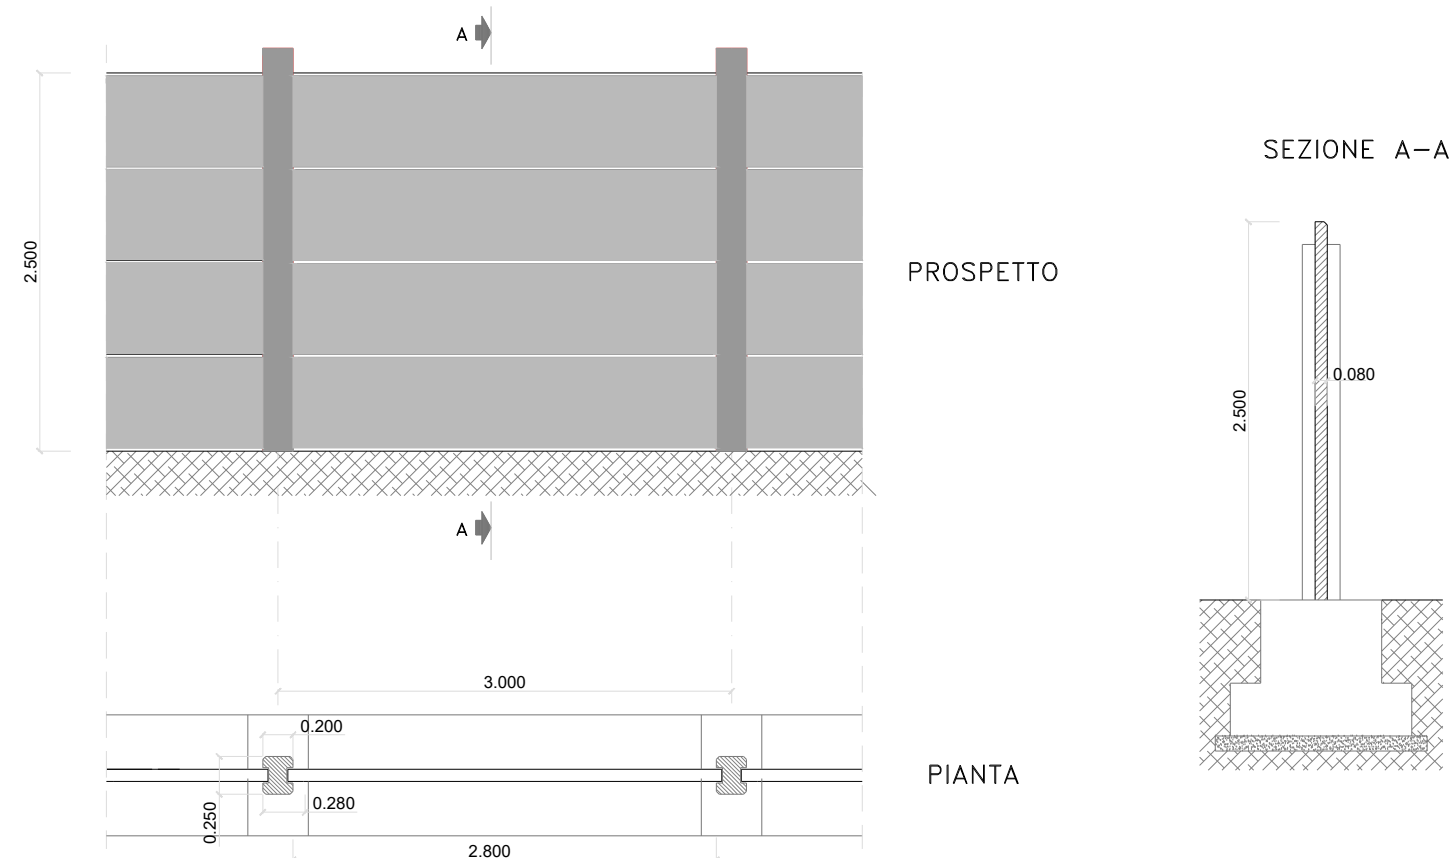

PALINA DI ILLUMINAZIONE

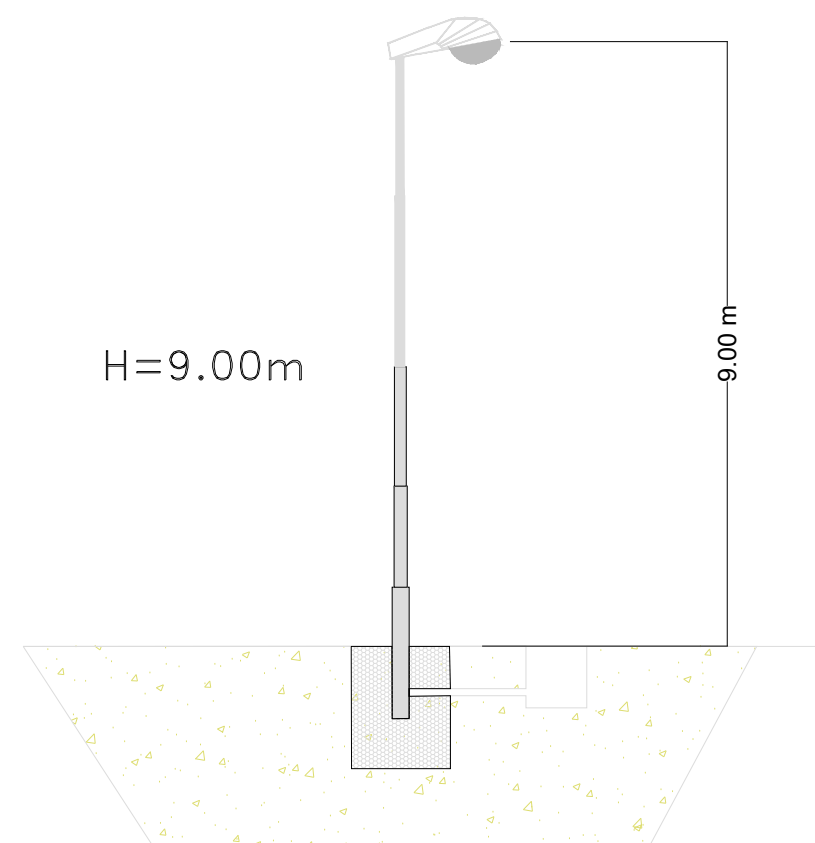

Progetto definitivo per la realizzazione di un parco eolico da 66 MW nei Comuni di Giave-Cossuine-Chermule (SS) con opere di connessione nel Comune di Ittiri (SS)



PropONENTE	Aregu Wind Srl Via Sardegna, 40 00187 Roma P.IVA/C.F. 16181131009				
PROGETTAZIONE	 Viale Michelangelo, 71 80129 Napoli TEL. 081 579 7998 mail: tecnico.inse@gmail.com Amm. Francesco Di Maso Ing. Luigi Malafarina Ing. Pasquale Esposito Ing. Nicola Galdiero				
ELABORATO	Nome Elaborato: Cancello - Recinzione - Palina illuminazione				
00	Febbraio 2022	PRIMA EMISSIONE	INSE s.r.l.	F. Di Maso	Aregu Wind Srl
Rev.	Data	Oggetto della revisione	Elaborato	Verificato	Approvato
Scala:	1:50				
	Codice Pratica	S244		Codice Elaborato	IT-VesGia-Clp-EW-DW-11

