
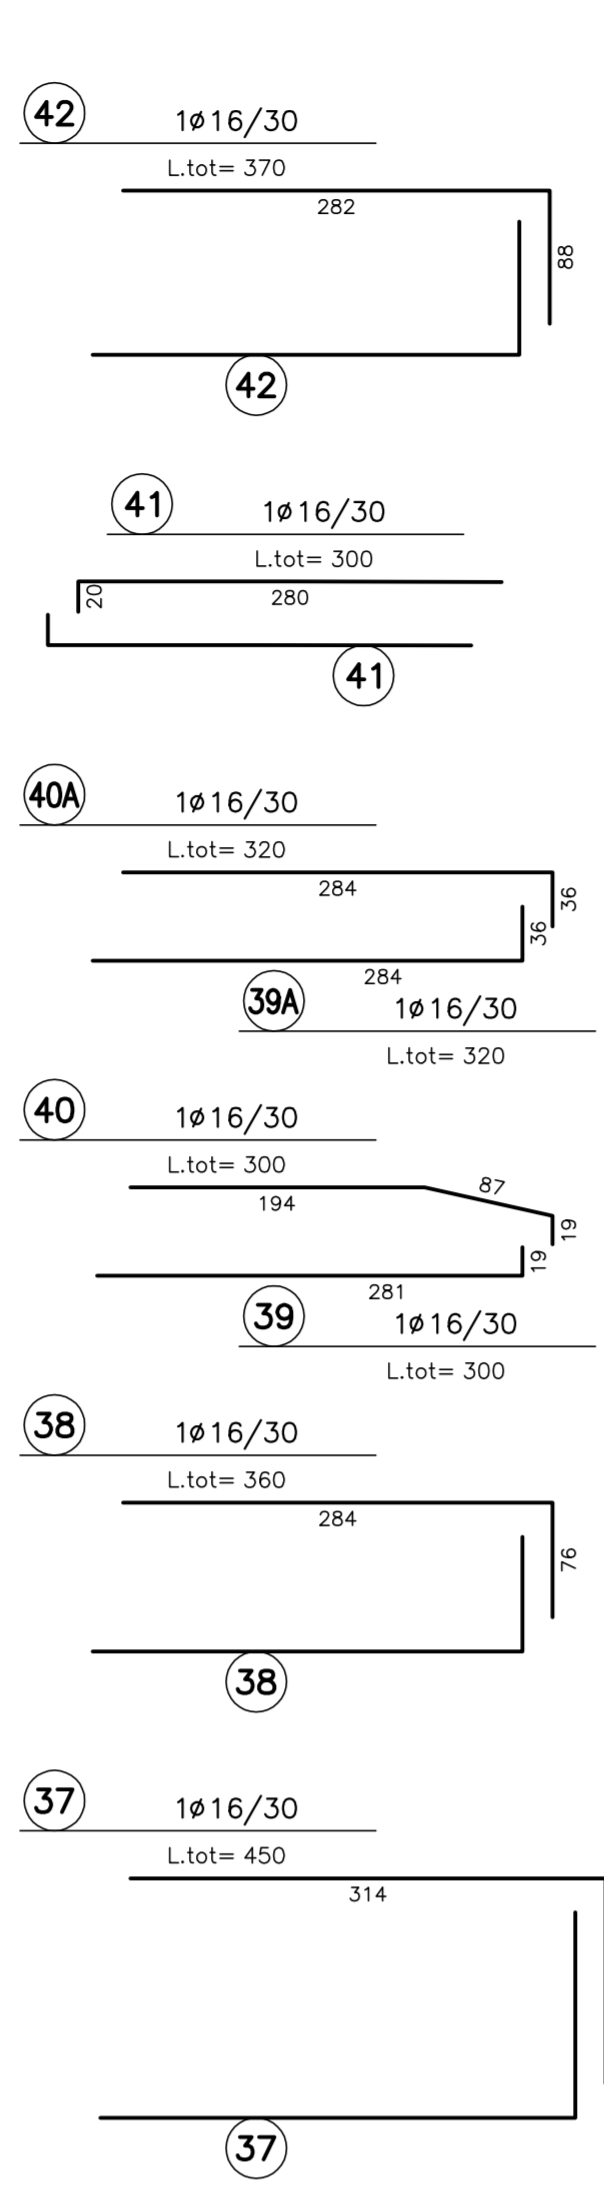




SEZIONE B-B
SCALA 1:50

PROFILO LONGITUDINALE

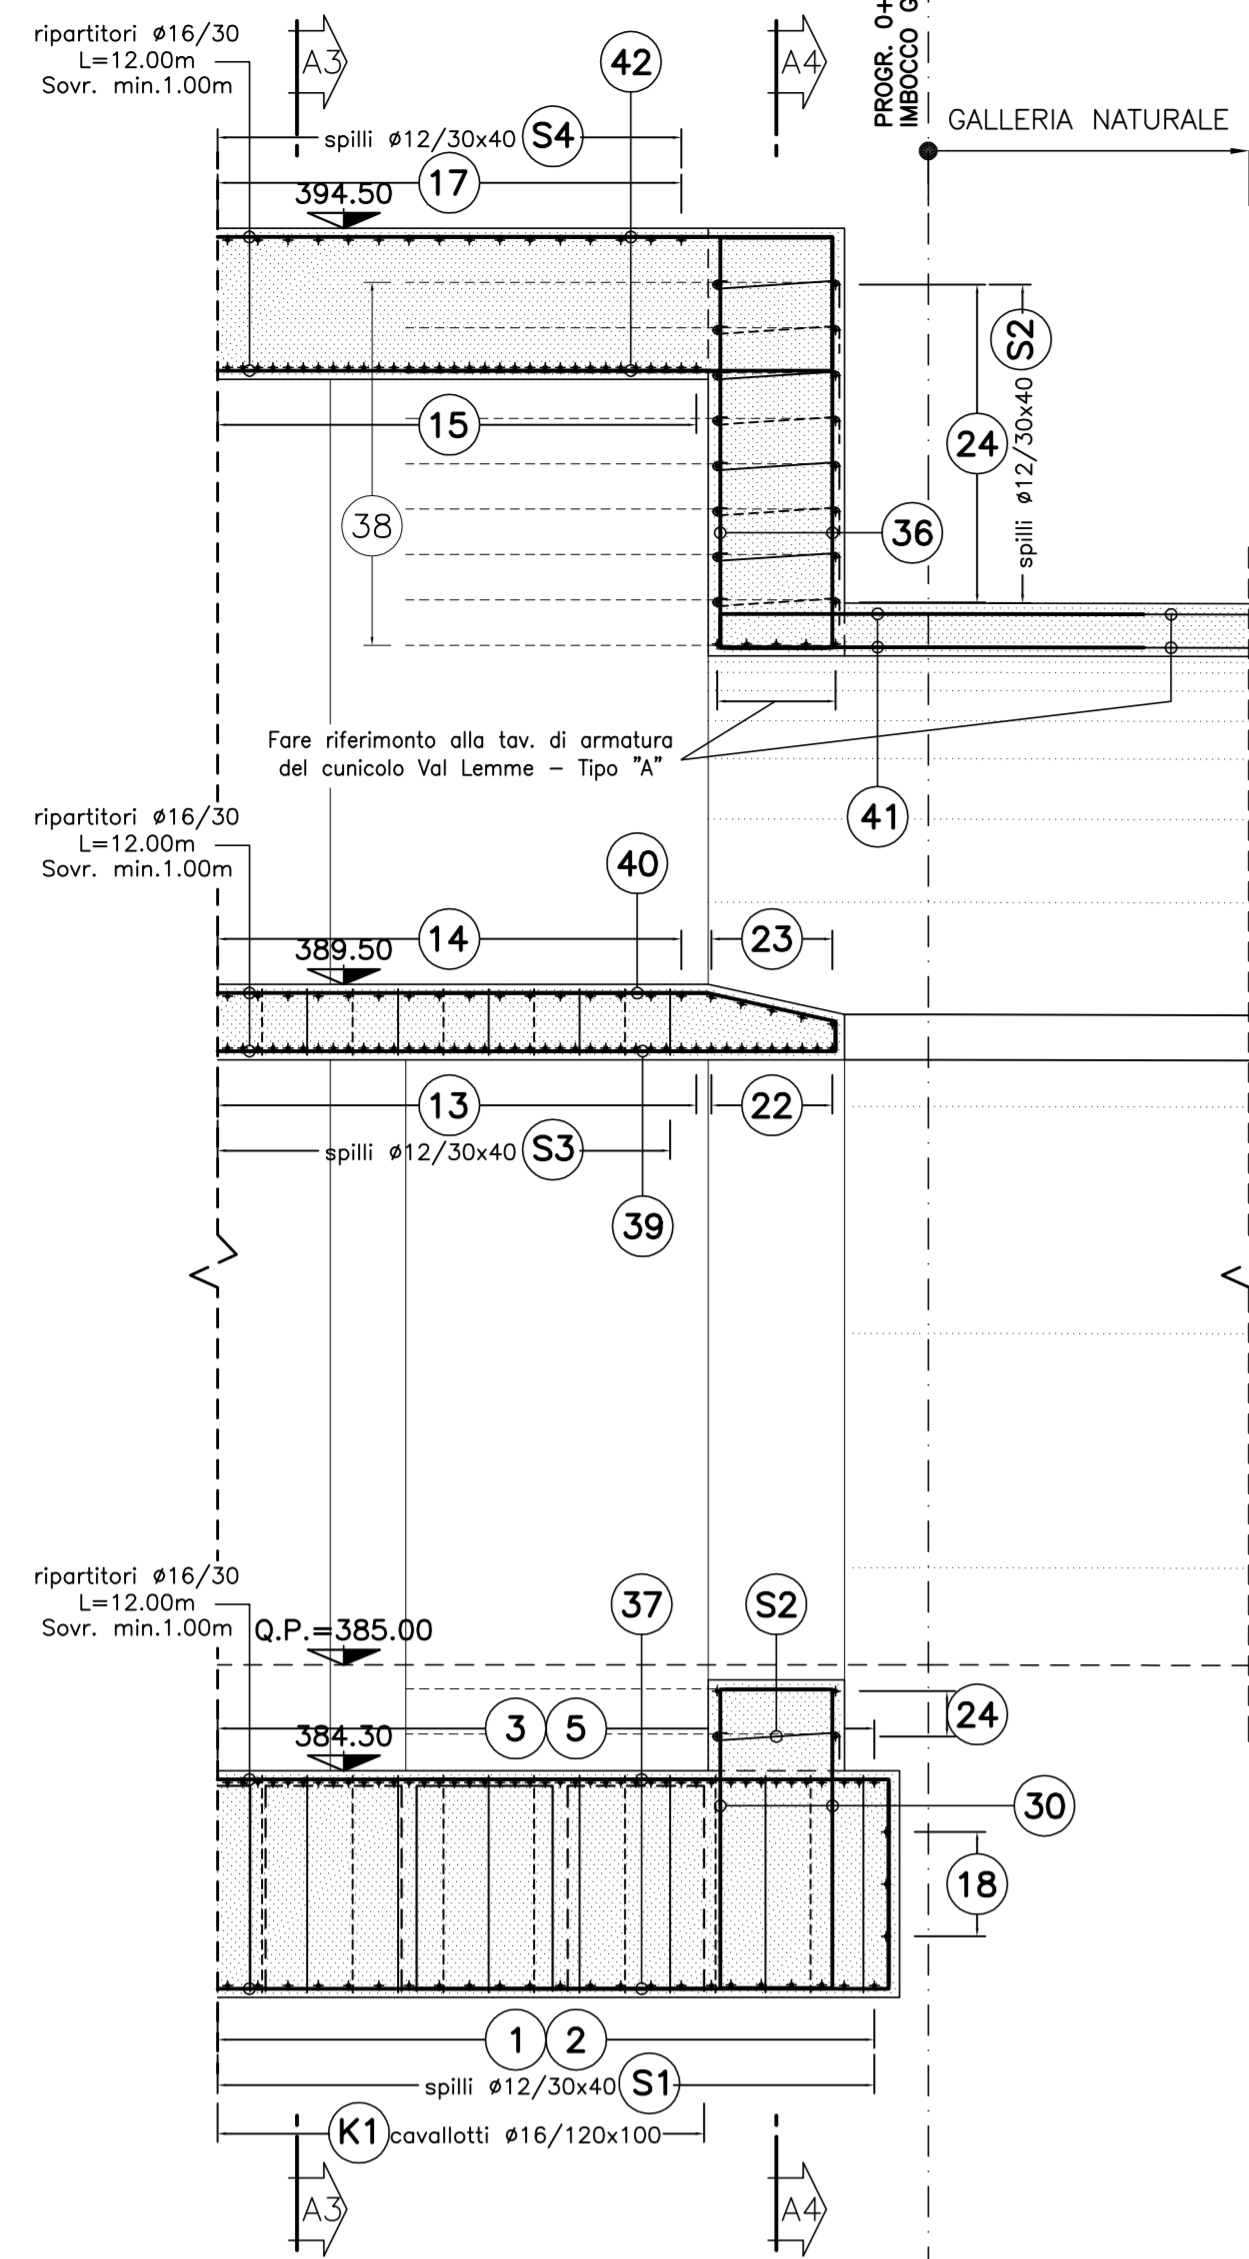

SEZIONE A4-A4
SCALA 1:50

VELETTA

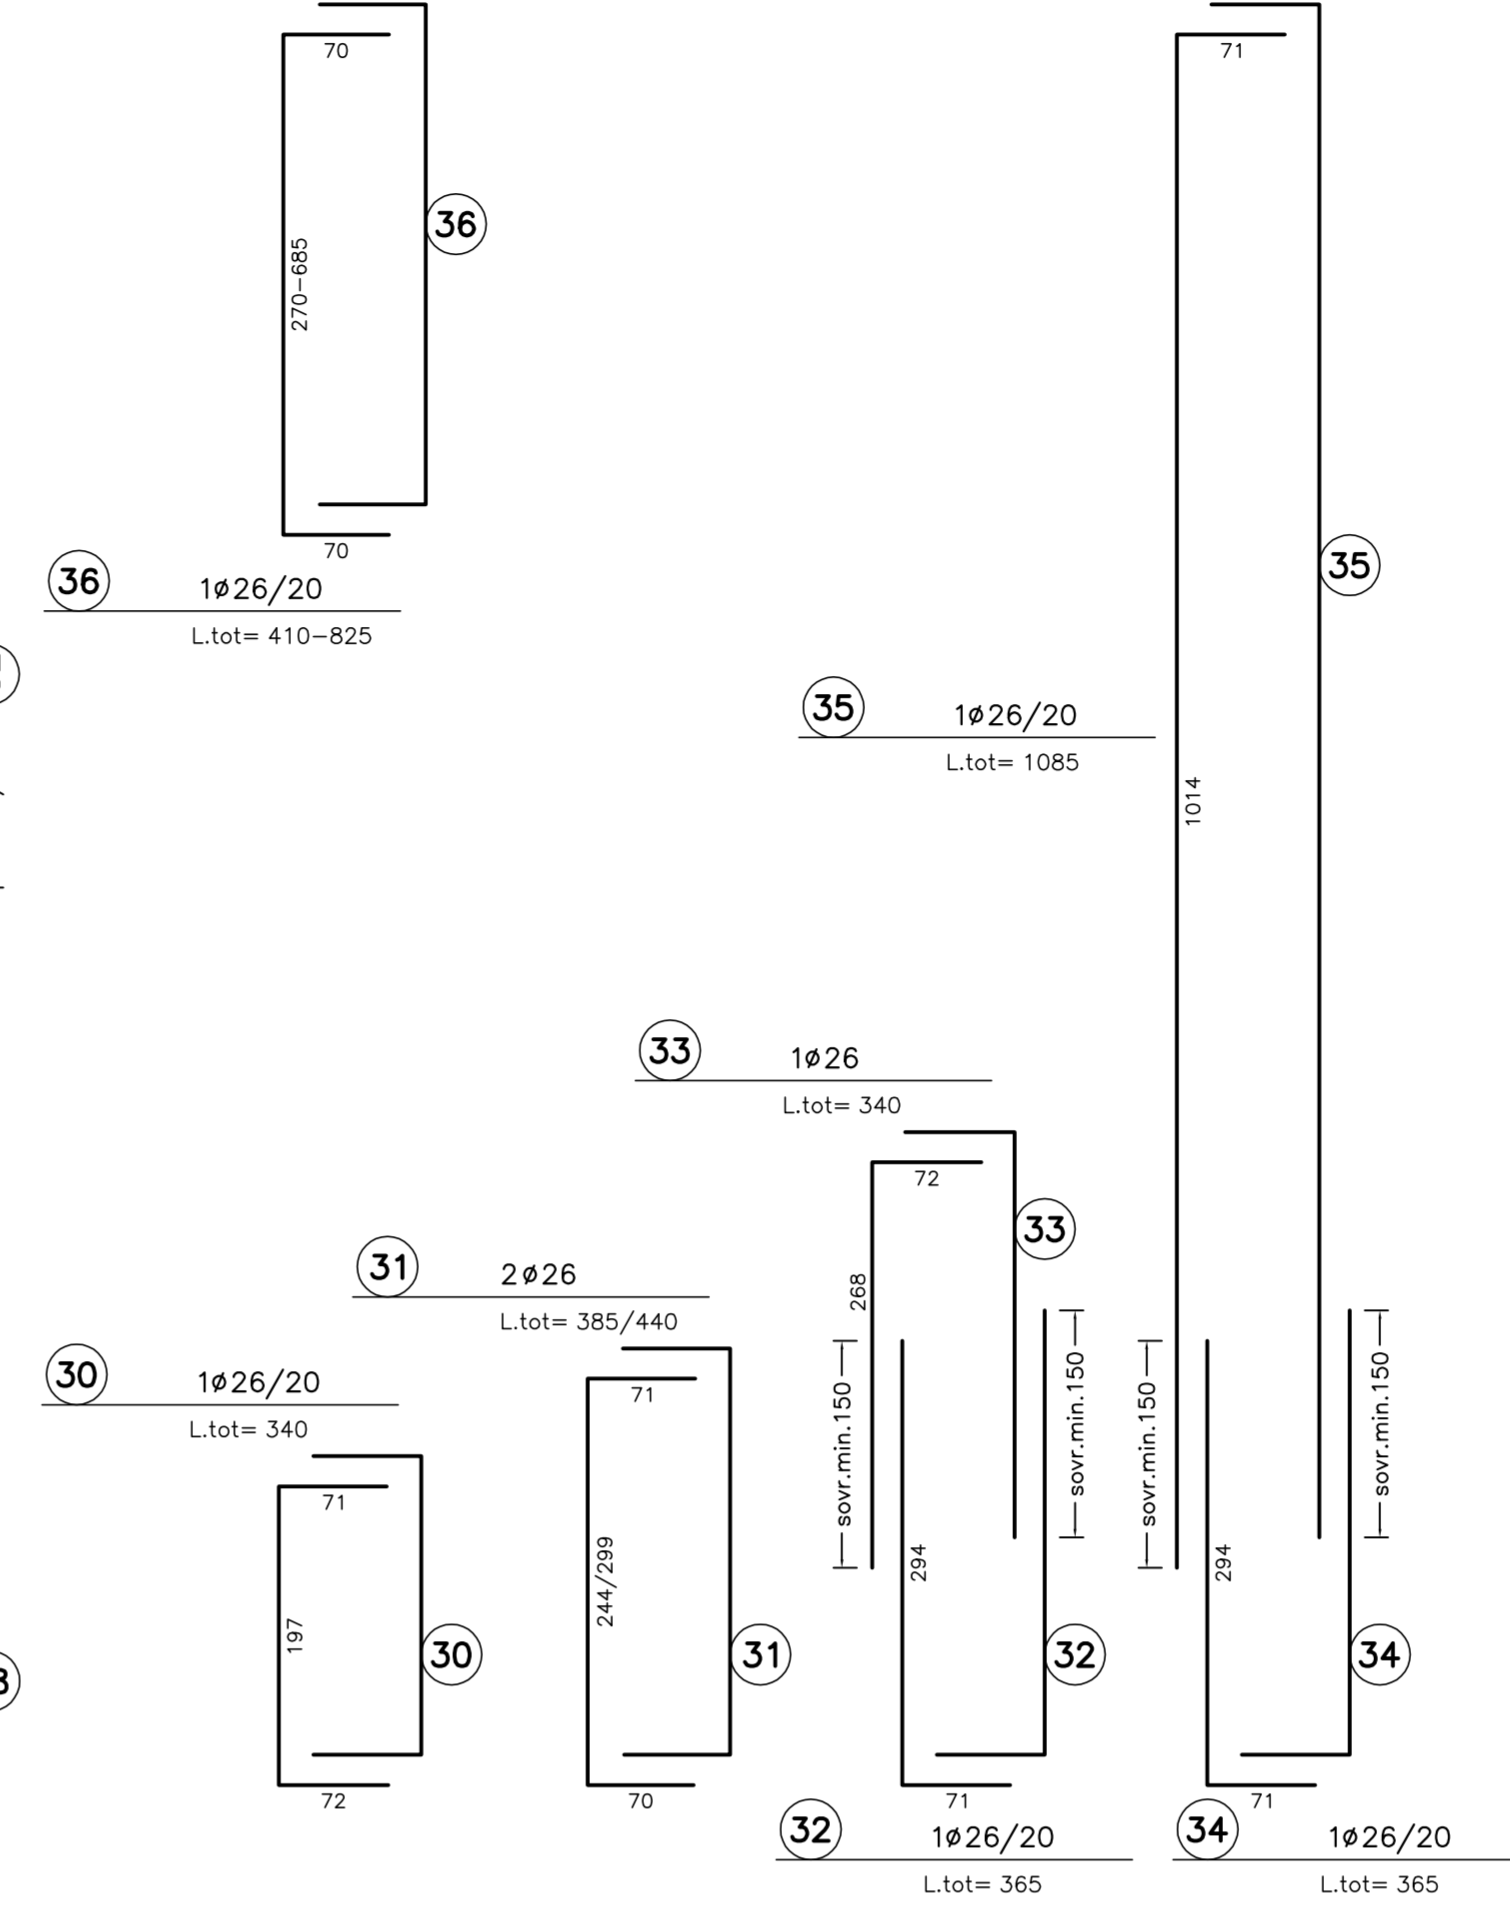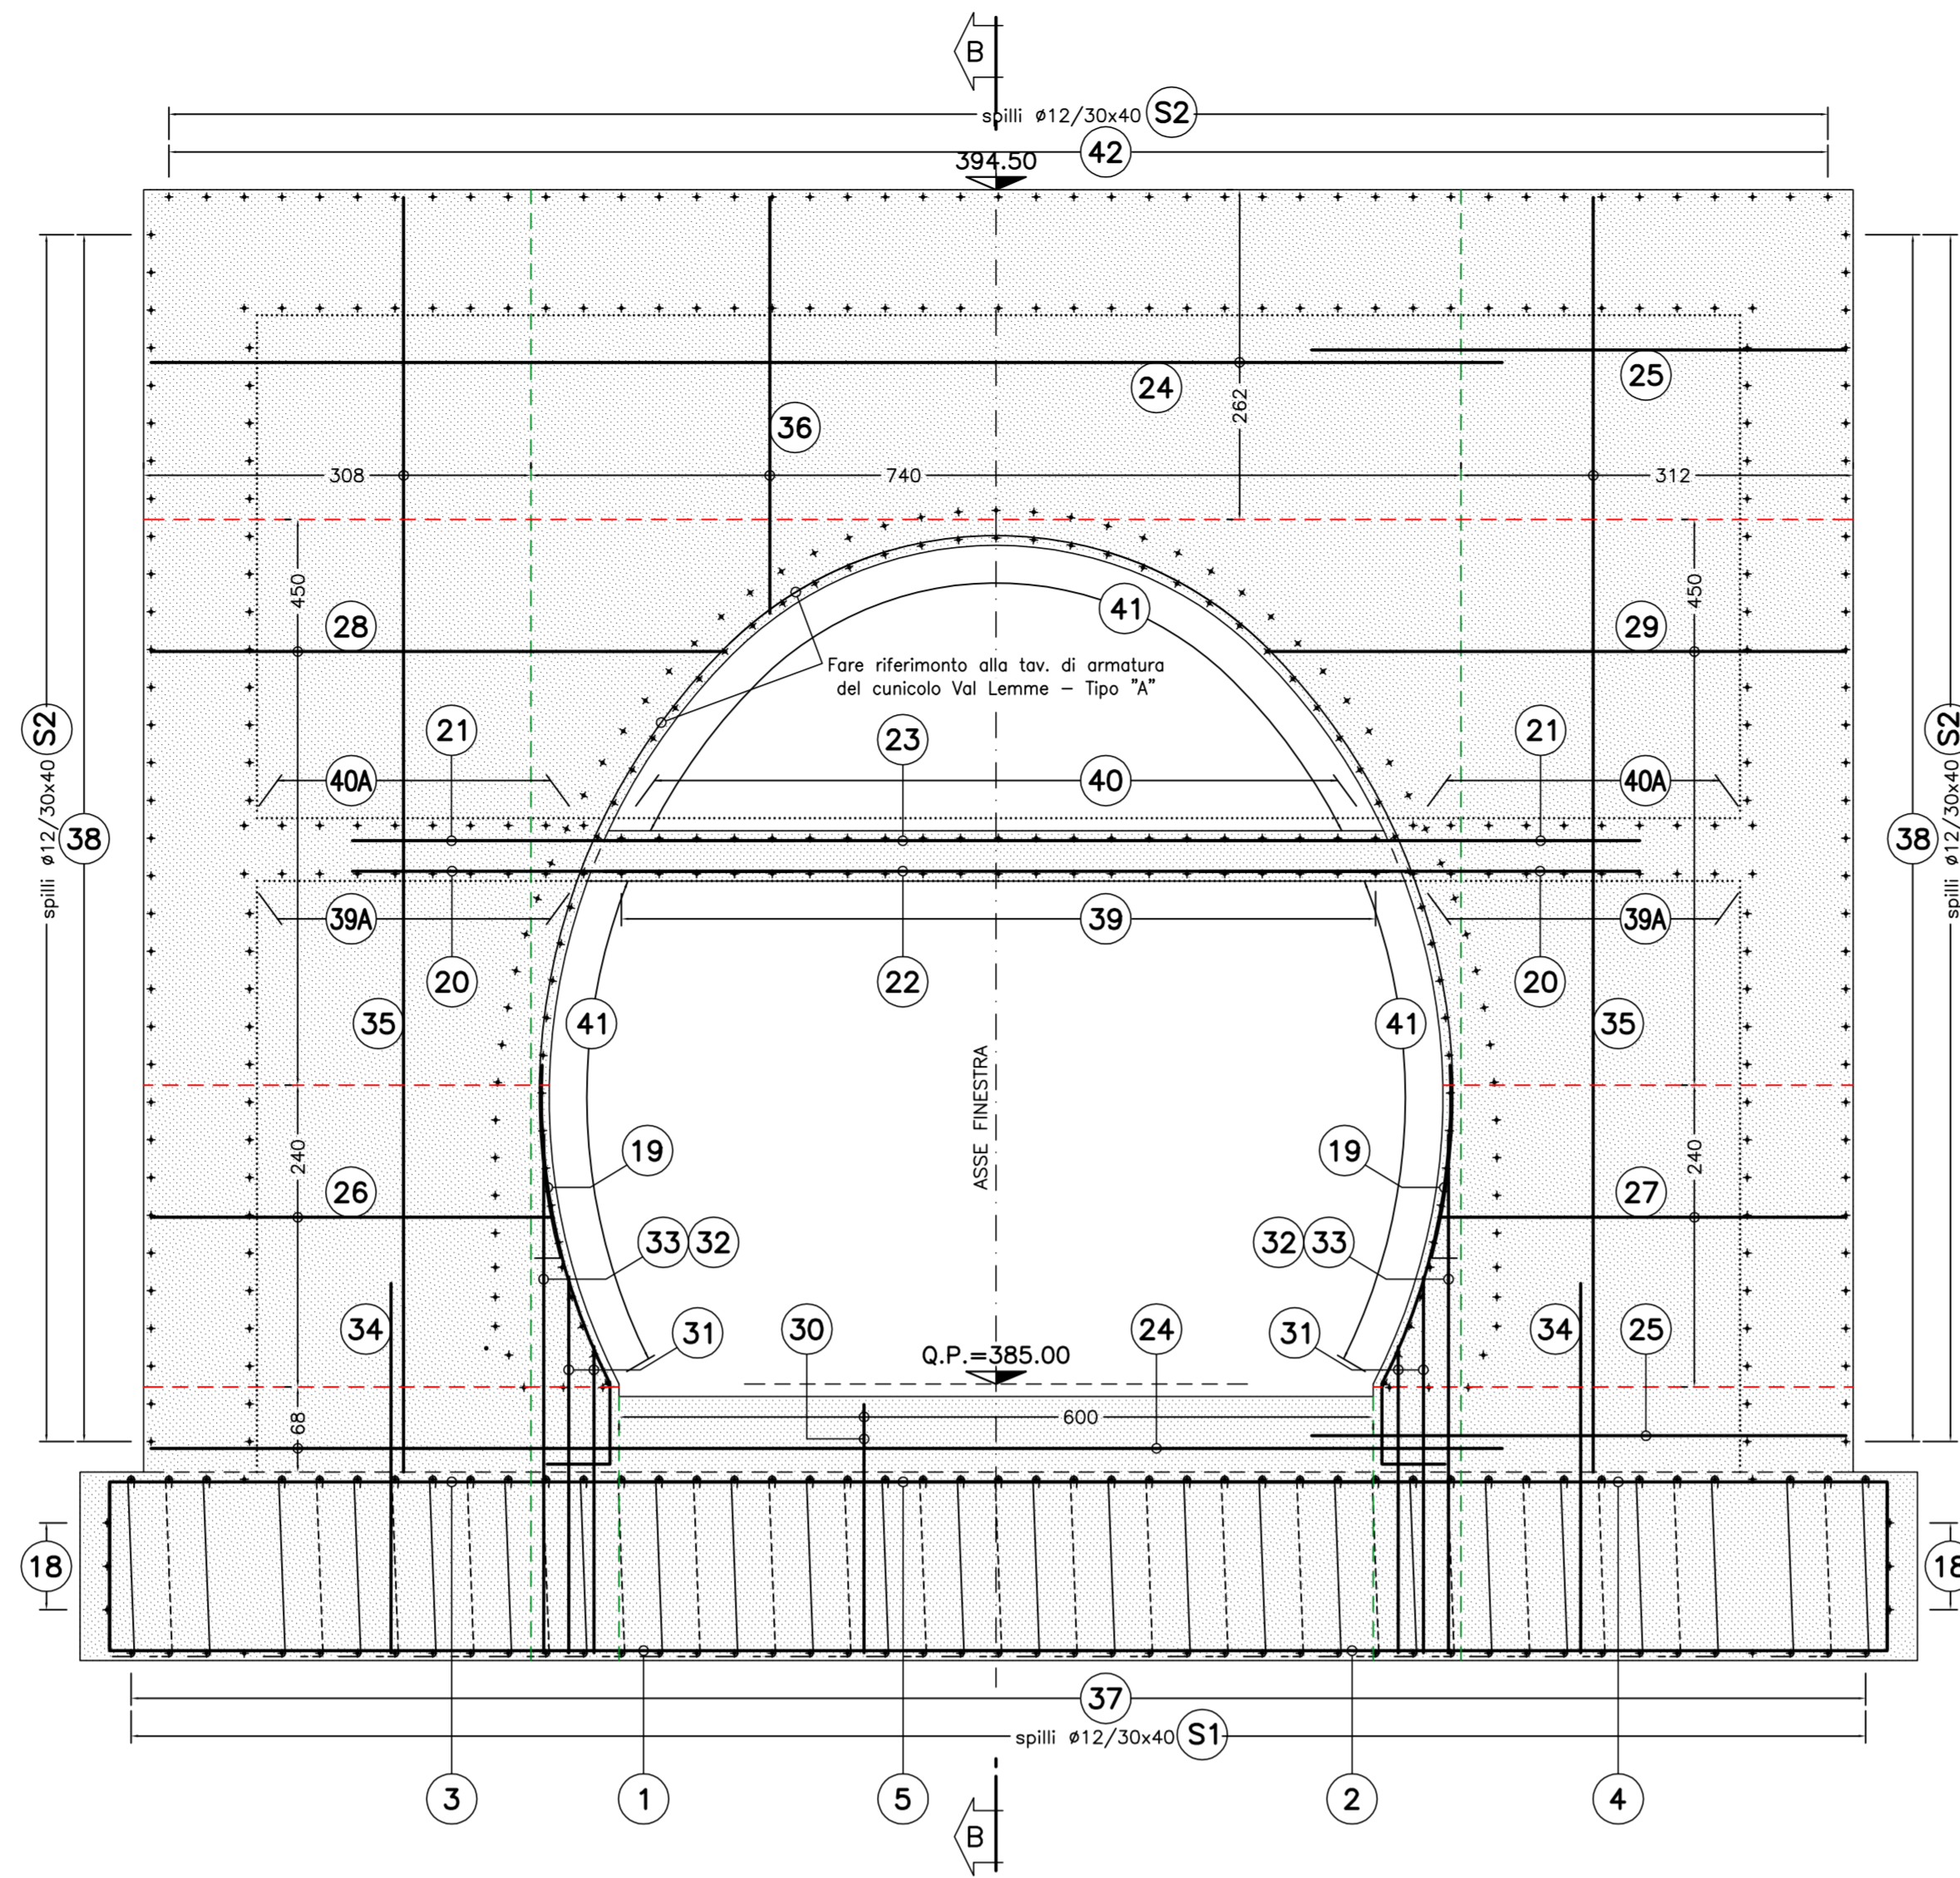

KEY-PLAN
SCALA 1:200

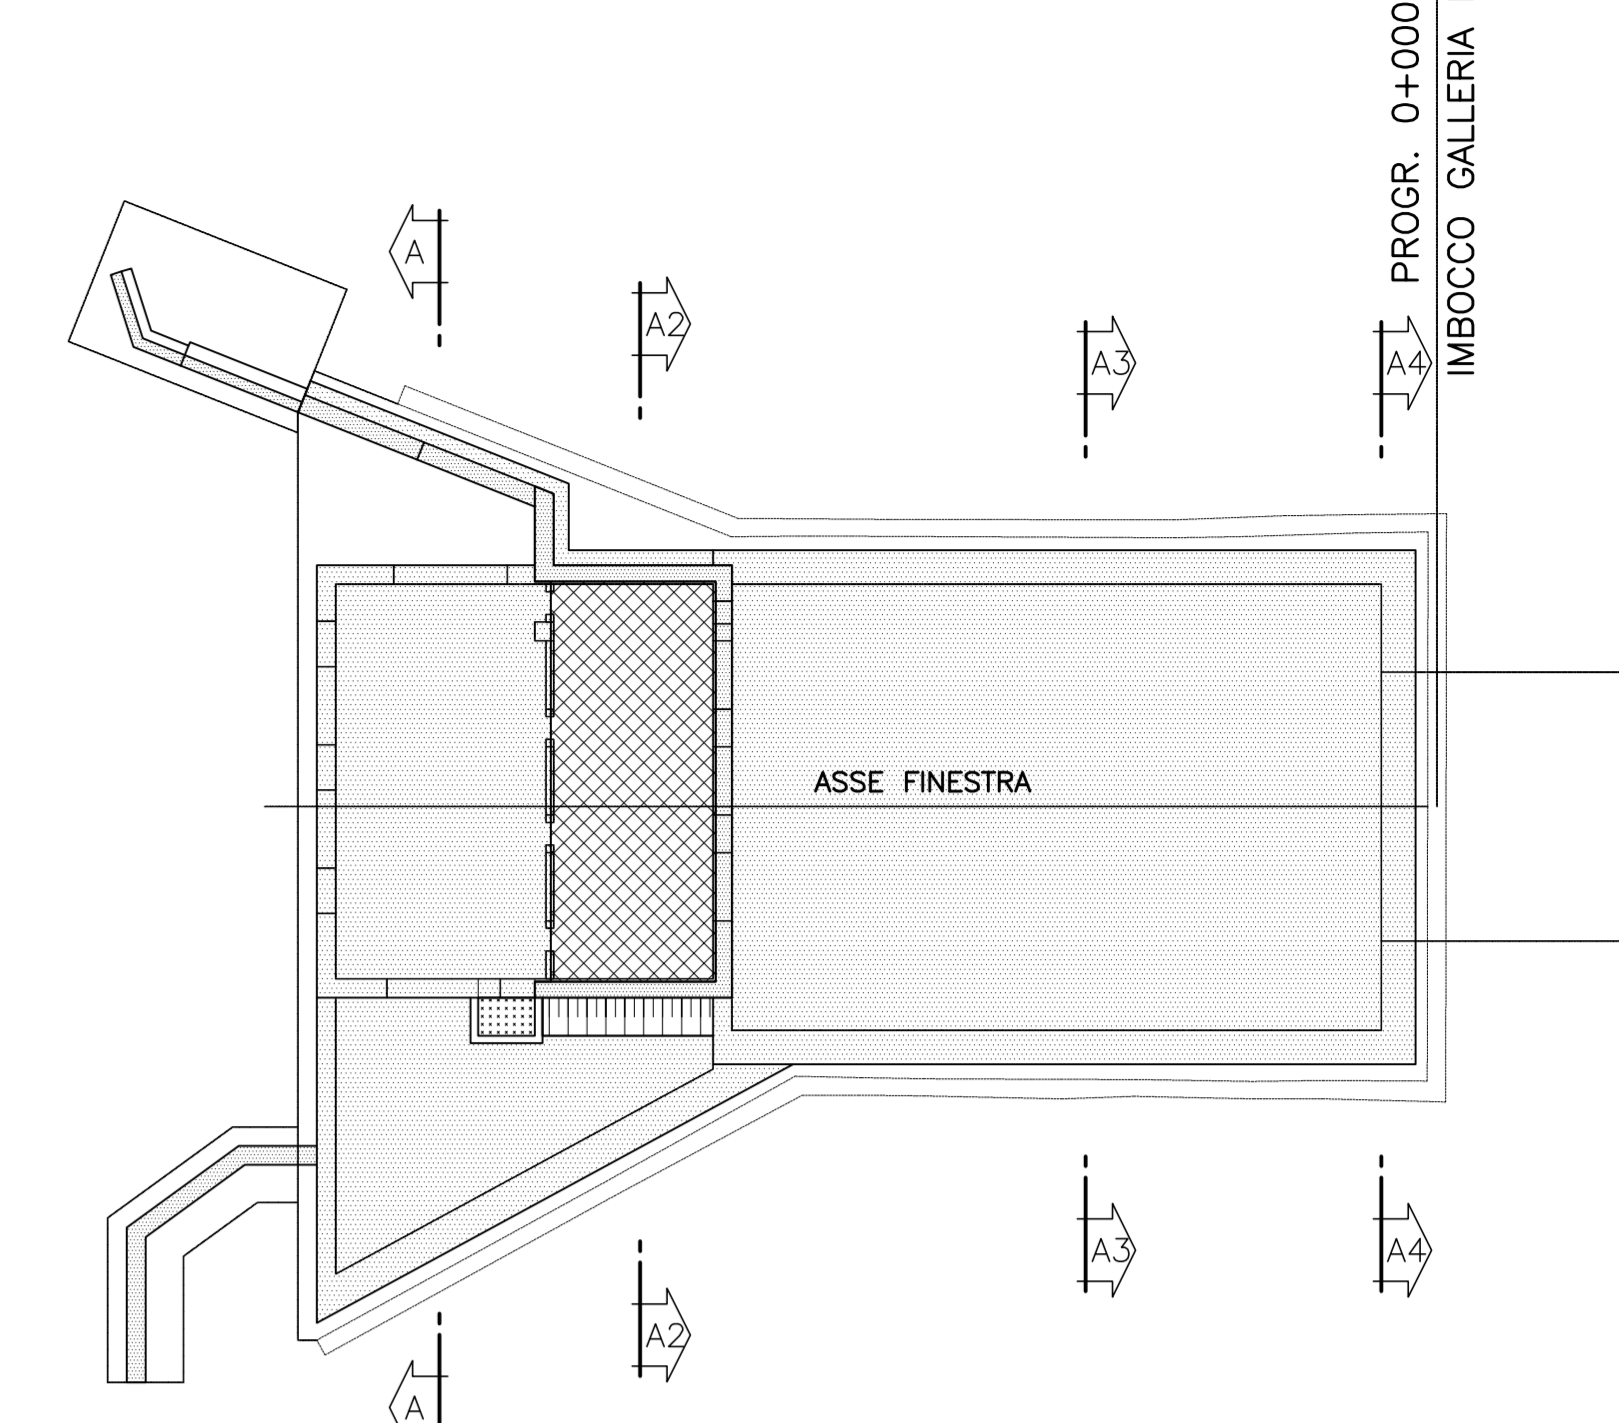


TABELLA MATERIALI


ACCIAIO ARMATURE	B450C
COPRIFERRO	5 cm

LEGENDA

- P.C.	PIANO DEI CENTRI
- Q.P.	QUOTA PROGETTO
- P.I.M.	PIANO IMPOSTA MURETTE

NOTA

I CAVALLOTTI NON SONO DA CONSIDERARSI STRUTTURALI E POSSONO ESSERE EVENTUALMENTE SOSTITUITI CON ELEMENTI ALTERNATIVI

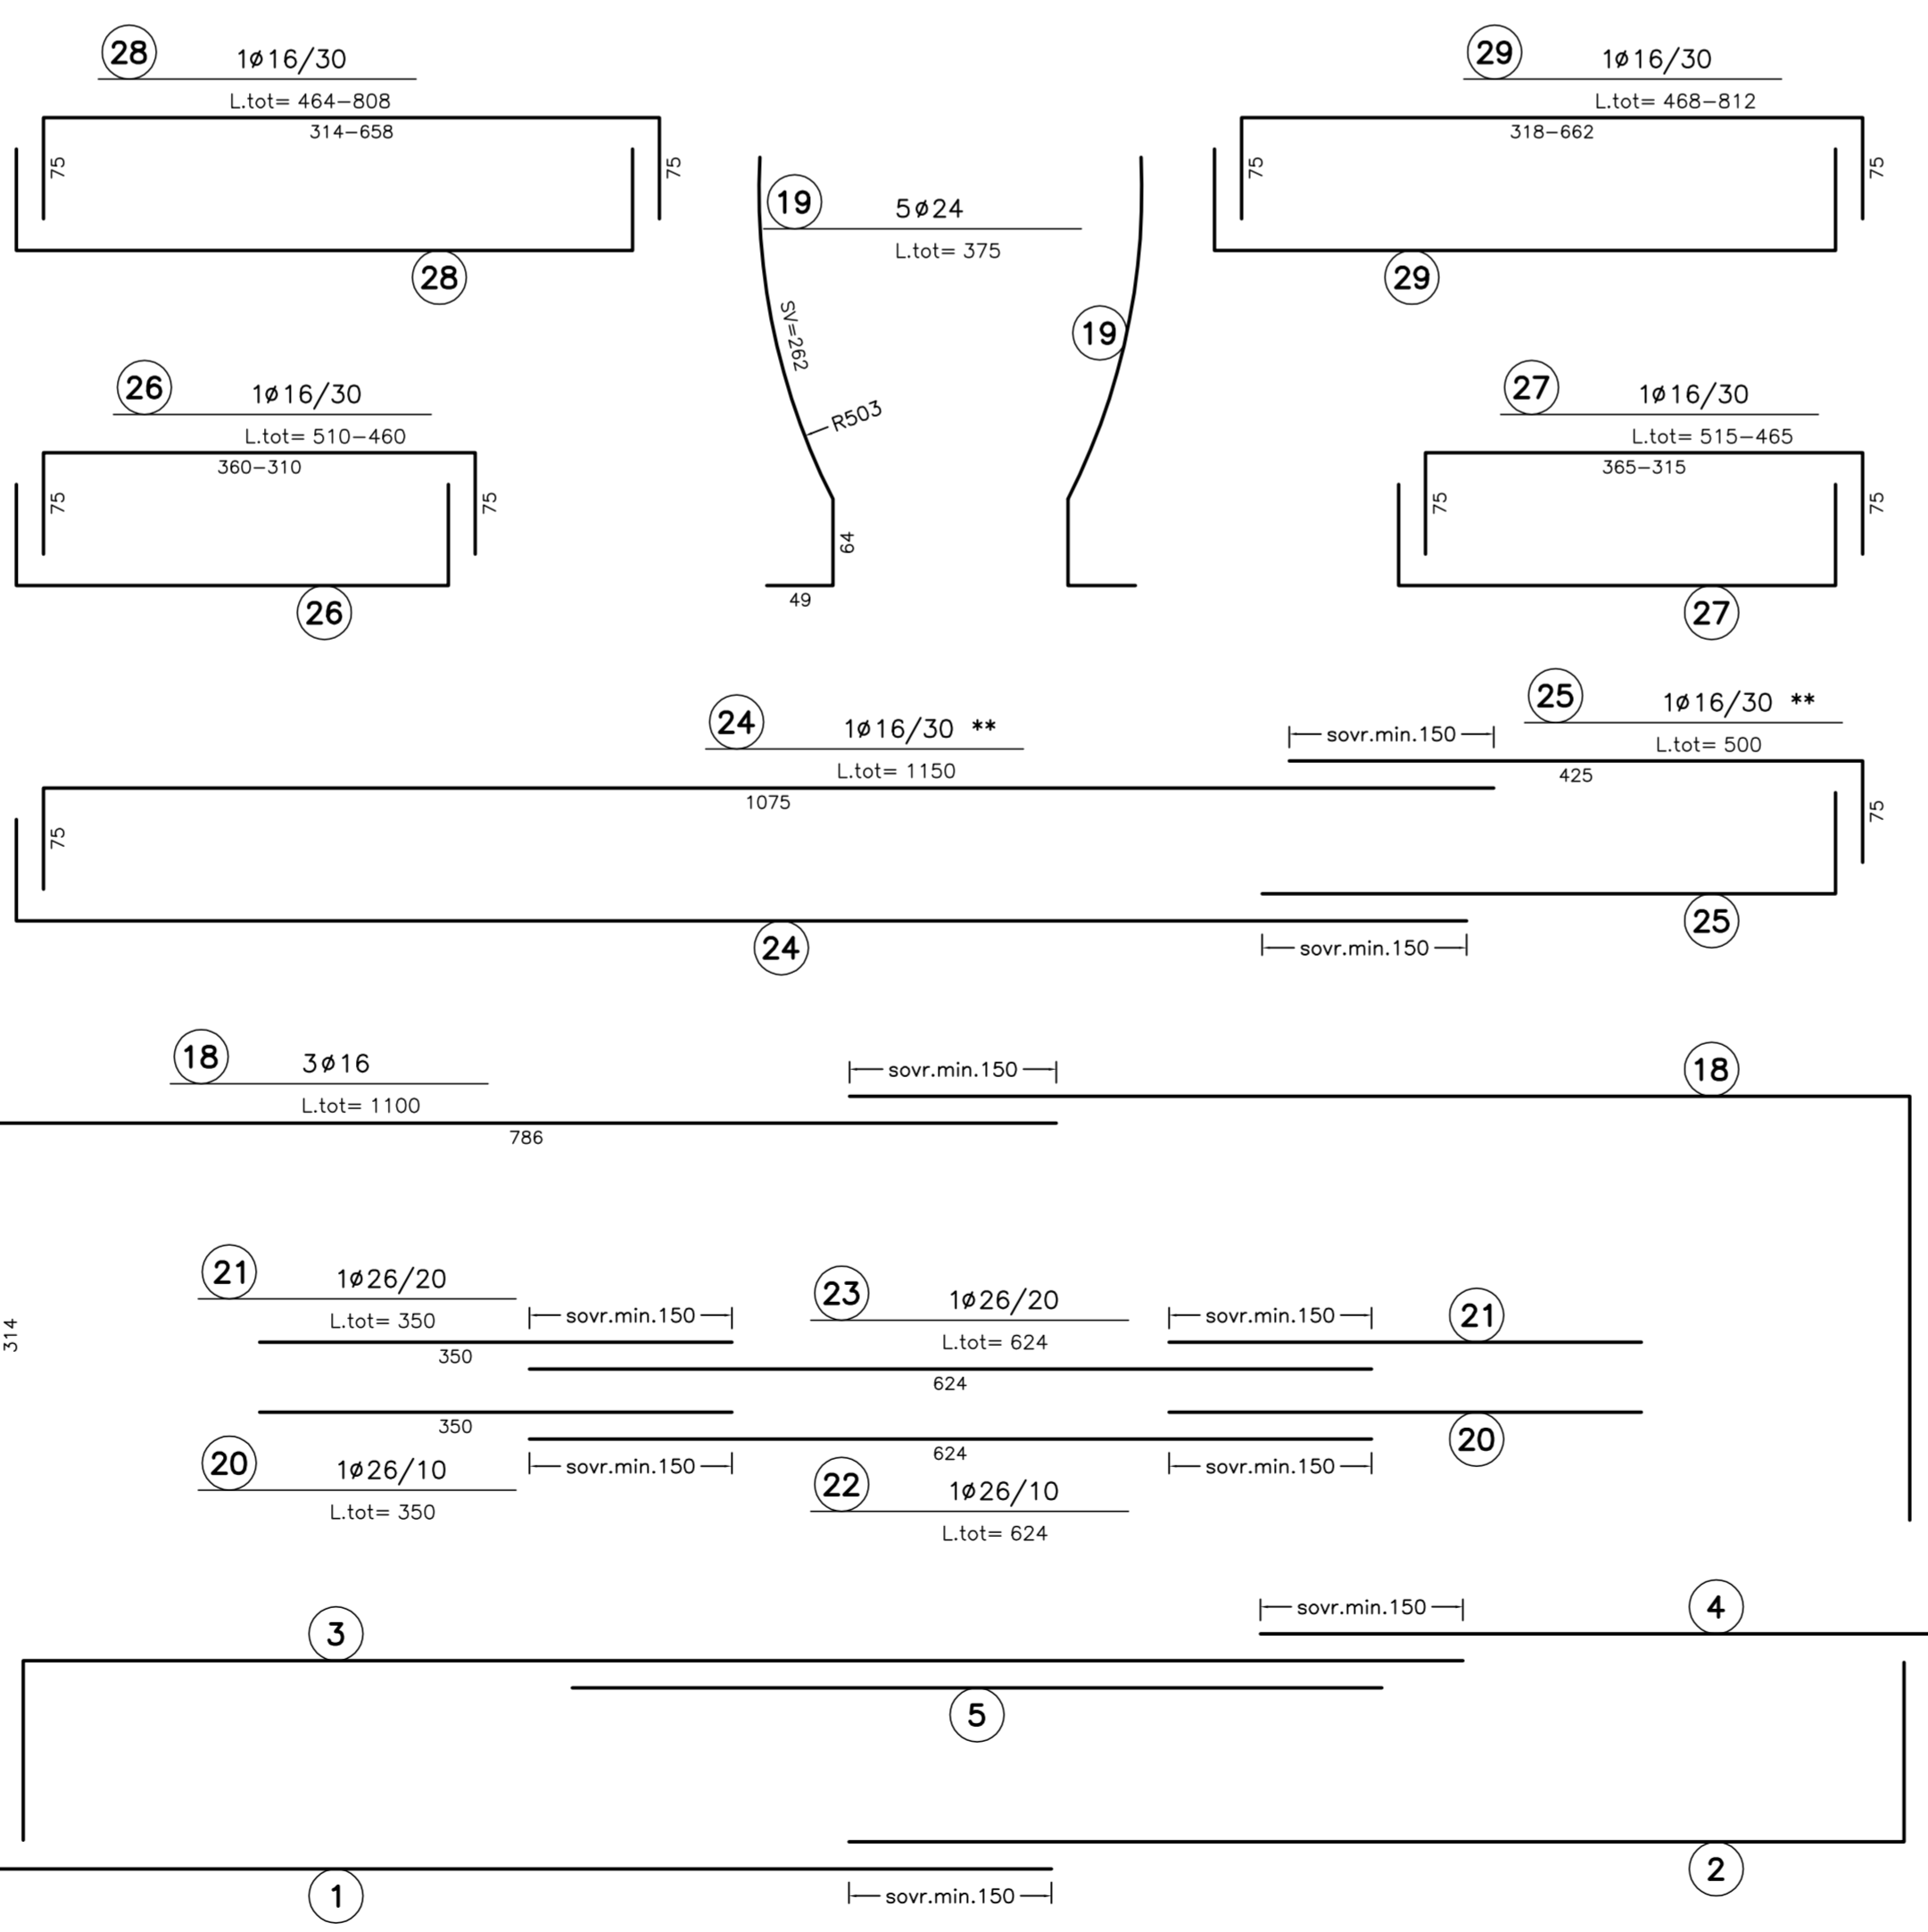

NOTA
I FERRI 3-4/15-16/24-25 VERRANNO POSIZIONATI IN MODO ALTERNATO

COMMITTENTE: **RFI** RETE FERROVIARIA ITALIANA GRUPPO FERROVIE DELLO STATO ITALIANO

ALTA SORVEGLIANZA: **ITALFERR** GRUPPO FERROVIE DELLO STATO ITALIANO

GENERAL CONTRACTOR: **COCIV** Consorzio Costruttori Integrati Valchi

INFRASTRUTTURE FERROVIARIE STRATEGICHE DEFINITE DALLA LEGGE OBIETTIVO N.443/01

TRATTA A.V./A.C. TERZO VALICO DEI GIOVI
PROGETTO ESECUTIVO

IMBOCCO FINESTRA VAL LEMME
Scatolare di imbocco per centrale di ventilazione
Armature TAV 2/4

GENERAL CONTRACTOR: **Cociv** Consorzio Costruttori Integrati Valchi

DIRETTORE LAVORI: _____

SCALA: 1:50

COMMESSA	LOTTO	FASE	ENTE	TIPO DOC.	OPERAC/DISCIPLINA	PROGR.	REV.
I G 5 1	0 1	E	C V	B B	G A 1 G 0 X	0 0 3	A

PROGETTAZIONE

Rev.	Descrizione emissione	Redatto	Data	Verificato	Data	Progettista	Data	IL PROGETTISTA
A00	Prima emissione	ROCKSOL	10/10/2012	Ing. F. Colla	12/10/2012	E. Pagani	15/10/2012	Ing. E. Ghislandi

Nome File: I2010-00-158-01-15-00-00-00-00
CUP: F51H0000000000000000