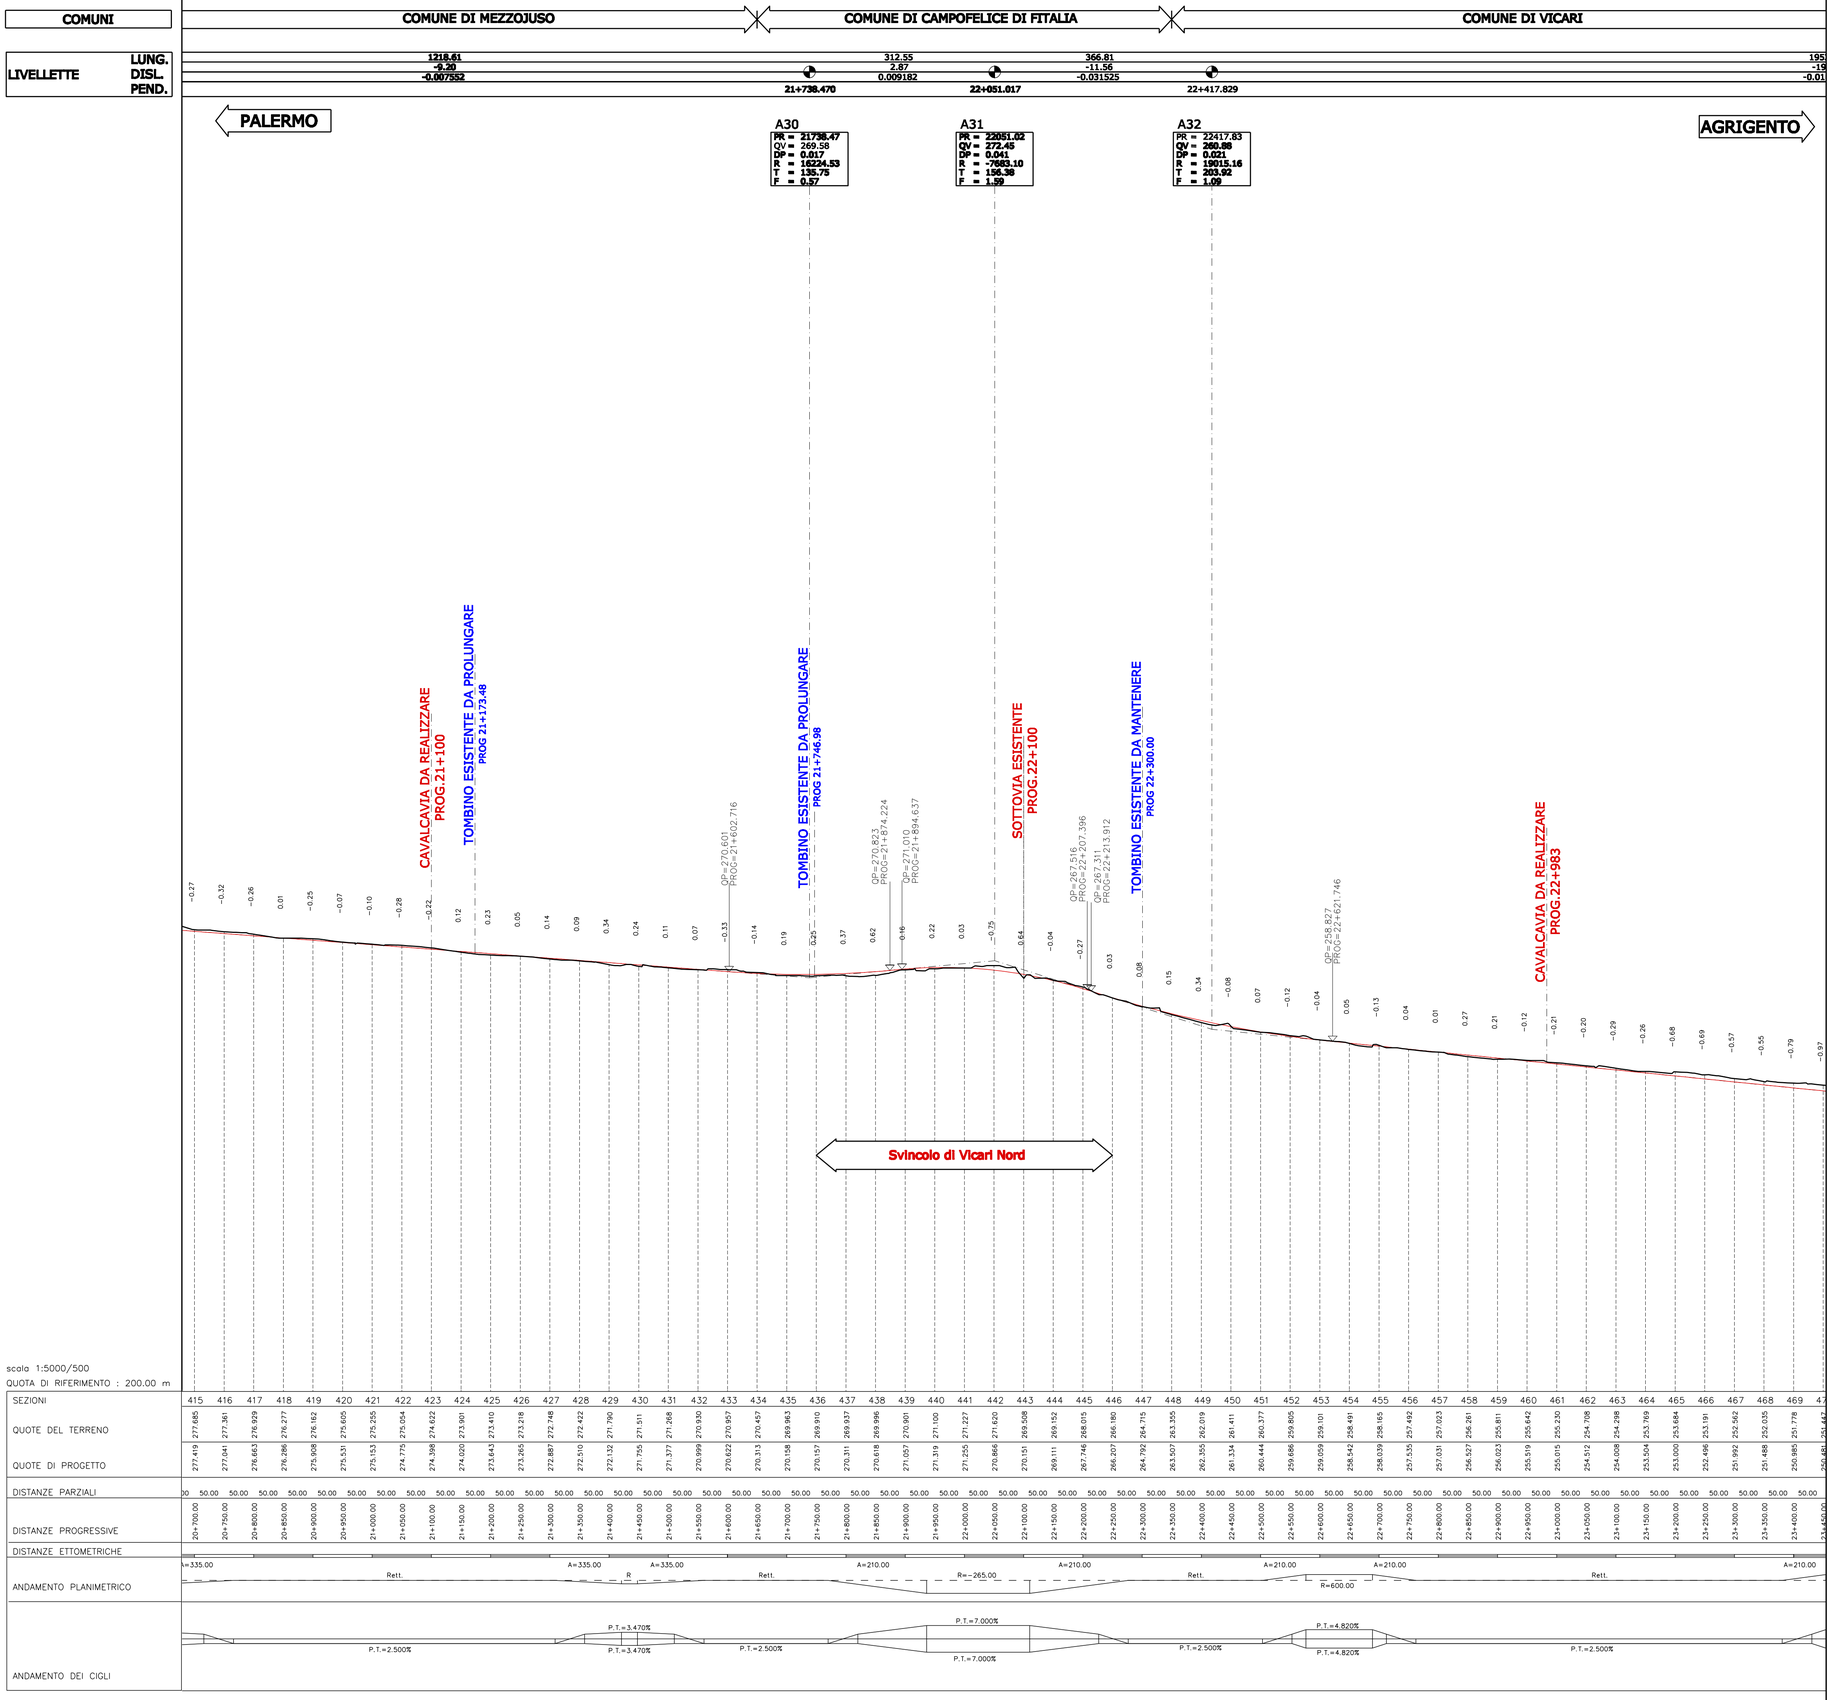

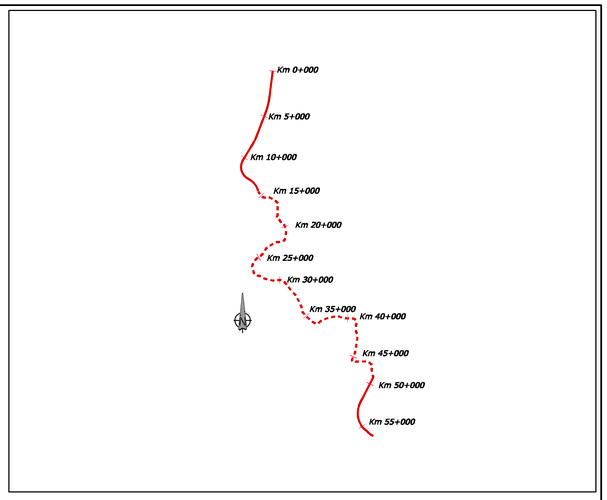

LOTTO	ALTERNATIVA 1 Progressive	ALTERNATIVA IN SEDE Progressive	Sviluppo (metri)	Sezione stradale
I-a	0+000-12+200		12.200	Categoria B (già approvato)
I-b	12+200-14+400 (compresa rotonda di disconnessione tra la strada tipo B e C)		2.200	Categoria B
II-a		0+300-25+100	24.800	Adeguamento in sede, Categoria C1
II-b		25+100-33+600	8.500	Adeguamento in sede, Categoria B
III-a		33+600-34+800	1.200	Tratto di raccordo fuori sede, Categoria B
III-b	43+100-50+300		7.200	Categoria B

ANAS S.p.A.

Direzione Centrale Programmazione Progettazione

ITINERARIO PALERMO – AGRIGENTO (SS121–SS189)

AMMODERNAMENTO DEL TRATTO PALERMO–LERCARA

PROGETTO PRELIMINARE

GRUPPO DI PROGETTAZIONE ANAS

RESPONSABILE DI PROGETTO
Dott. Ing. Fabrizio Arciuli

PROGETTISTA: *Dott. Ing. M. Averardi*, *Ordine Ing. di Roma n. 8770*; *Dott. Ing. A. Valente*, *Ordine Ing. di Roma n. 20739*

ASSISTENZA ALLA PROGETTAZIONE:
Ing. F. Nigrelli – Coordinatore

ATKINS
Responsabile Ing. P.R. Elliott

SERING Ingegneria
Responsabile Ing. S. Di Maio

RESPONSABILI TECNICI

Geom. Michele Pacelli	Tracciati
Dott. Ing. Giampiero Liberati	Geotecnica
Dott. Ing. Fulvio Soccodato	Idraulica
Dott. Ing. Giuseppe Imbraguglio	Strutture
Dott. Geol. Flavia Capozucca	Geologia
Dott. Arch. Barbara Banchini	Ambiente
Dott. Ing. Francesco Bezzi	Impianti
Dott. Ing. Pierluigi Fabbro	Espropri/Interferenze
Dott. Arch. Roberto Roggi	Computi
Dott. Ing. Pier Giorgio D'Armini	Studio Trasportistico

Ing. F. Amico	Ing. M. Lascari
Ing. D. Anello	Arch. G. Liuzzo
Ing. G. Bicker	Geom. A. Lo Prinzi
Ing. G. Bonincontro	Prof. D. Lo Bosco
Ing. F. Busalacchi	Ing. S. Nigrelli
Ing. V. Canzoneri	Ing. A. Pantalena
Ing. M. Chubb	Ing. V. Plescia
Arch. P. Coniglio	Ing. G. Rosone
Prof.Ing. G. Giambanco	Ing. T. Short
Arch. F. Giambruno	Ing. G. Speciale
Arch. F. Giangreco	Ing. .V. Sykes
Arch. G. Grazioni	Geol. M. Vollone
Ing. M. Hawley	Ing. H. Woods
Ing. R. Kimber	Ing. M. Wright

VISTO: IL RESP. DEL PROCEDIMENTO
Dott. Ing. Massimiliano Fidenzi

DATA

PROTOCOLLO

PROGETTO DELL'INFRASTRUTTURA

Profilo Alternativa A

Lotto 2 – Unica carreggiata

CODICE PROGETTO	CODICE FILE P00_IA21_TRA_FP10_A.DWG	REVISIONE	FOGLIO	SCALA:
L0410A P 0301	CODICE ELAB. P00IA21TRAFP10	A	10 11	1: 5000 /500

REV.	DESCRIZIONE	DATA	REDATTO	VERIFICATO	APPROVATO
C					
B					
A	EMISSIONE	30/05/07		ARCIULI	VALENTE