

LEGENDA

OPERE CIVILI

- Perimetro catastale
- Isolipse (equidistanza 0,5 m)
- Corsi d'acqua censiti su CTR (C001 C002)
- Acquedotto interrato censito su CTR (C001 c007)
- Recinzione in progetto
- Fascia di mitigazione (10m)
- Accessi principale previsti carrabili
- Viabilità esistente
- Viabilità nuova sterrato

OPERE ELETTRICHE


- Elettrodotto interrato BT
- Elettrodotto interrato MT Interno
- Elettrodotto interrato MT di collegamento alla SE
- Maglia di terra cabina: dispersione orizzontale in rame nudo
- Cabina elettrica di Campo
- Control Room
- MTR
- Telecamera ottica
- Telecamera doppia tecnologia (ottica - termocamera)
- Inseguitore monoassiale 2P30
- Inseguitore monoassiale 2P15
- Centrale rilevamento parametri meteorologici
- Piranometro

CAMPI

- Campo PS-1.1
- Campo PS-2.1
- Campo PS-2.2
- Campo PS-2.3
- Campo PS-2.4
- Campo PS-2.5
- Campo PS-2.6
- Campo PS-2.7
- Campo PS-3.1

COMPONENTE AGRICOLA

- Riforestazione
- Incolto
- Oliveto
- Mandorlieto
- Seminativo
- Arnie api
- Vigneto
- Girasoli
- Lavanda
- Origano
- Rosmarino
- Vigneto tra i filari
- Oliveto tra i filari
- Culture per la Fienagione
- Cotico erboso/inerbimento

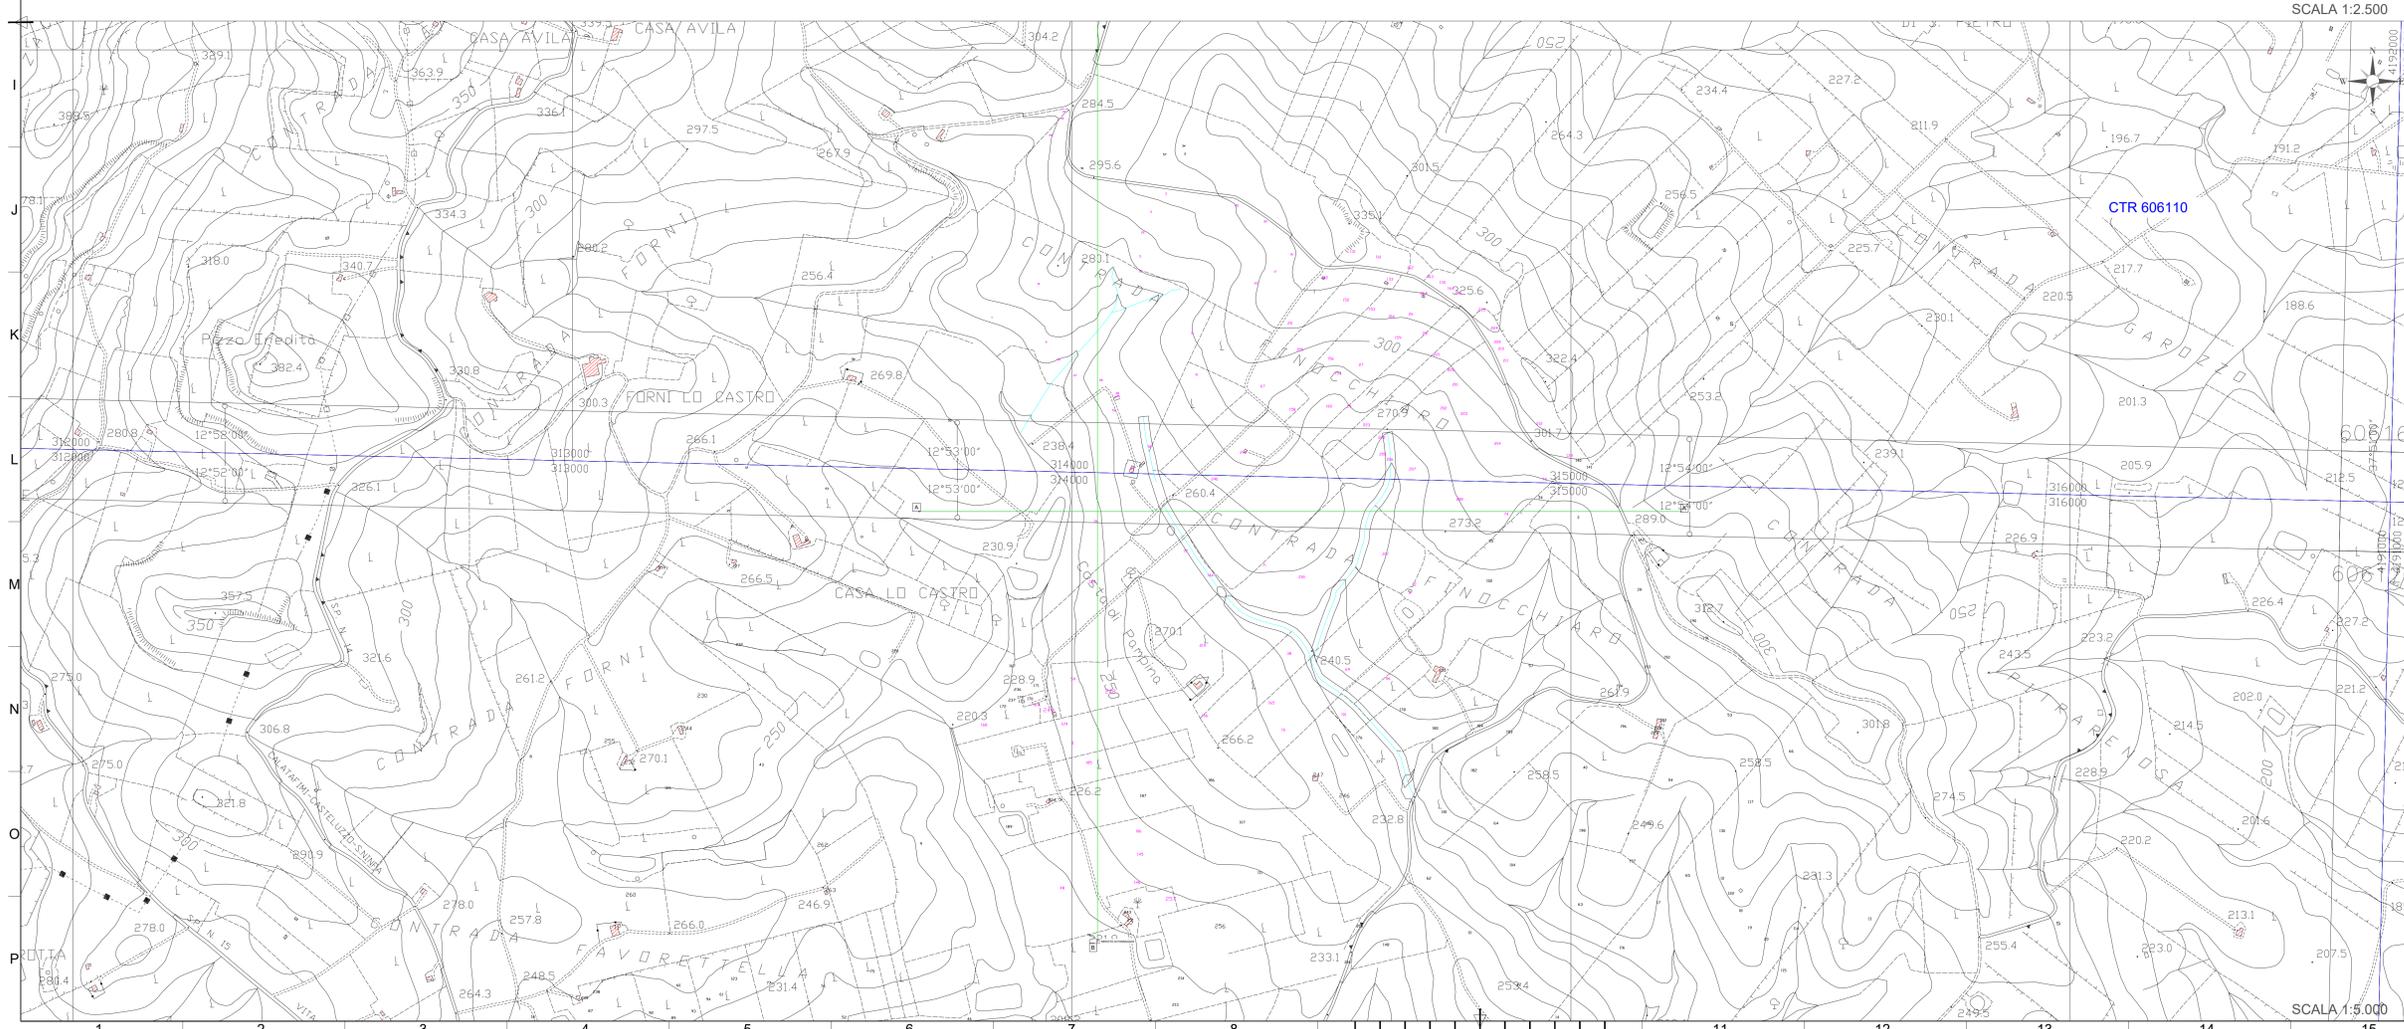

REGIONE SICILIA
PROVINCIA DI TRAPANI
COMUNI DI CALATAFIMI SEGESTA E GIBELLINA

acciona

Acciona Energia Global Italia S.r.l.
 Via Achille Campanile, 73 - 00144 - ROMA
 Tel. +39 06 50514235 - Fax +39 06 5014551
 C.F./P.IVA 1299031002 - R.E.A. Roma: 1415727
 Direzione e coordinamento: Acciona Energia Global S.L.
 PEC: accionaglobalitalia@egmail.it

AGRIVOLTAICO "MILLE GIRASOLI"

REVISIONI	NO	DATA	PRIMA EMISSIONE ELABORATO	Descrizione	Disegnato	Verificato	Chiuso
	01	03/03/2021					

acciona

AC-MILLEGIRASOLI-MPV-PO-D-3.1.2.1-0A-000

1/1 A0 1:2.500

IMPIANTO AGRIVOLTAICO "MILLE GIRASOLI"
 PROGETTO PER LA REALIZZAZIONE DI UN IMPIANTO AGRIVOLTAICO DELLA POTENZA DI 60,74 MWp (50,00 MWp in iniezione) E RELATIVE OPERE DI CONNESSIONE ALLA RTN RICADENTE NEI COMUNI DI CALATAFIMI SEGESTA E GIBELLINA (TP)

PROGETTO DEFINITIVO
 STATO DI FATTO: SEZIONI LONGITUDINALI E TRASVERSALI