


- LEGENDA**
- OPERE CIVILI**
- Perimetro catastale
 - Isolipse (equidistanza 0,5 m)
 - Corsi d'acqua censiti su CTR (C001 C002)
 - Acquedotto interrato censito su CTR (C001 c007)
 - Recinzione in progetto
 - Fascia di mitigazione (10m)
 - Accessi principale previsti carrabili
 - Viabilità esistente
 - Viabilità nuova sterrato
- OPERE ELETTRICHE**
- Elettrodotto interrato BT
 - Elettrodotto interrato MT Interno
 - Elettrodotto interrato MT di collegamento alla SE
 - Maglia di terra cabina: dispersione orizzontale in rame nudo
 - Cabina elettrica di Campo
 - Control Room
 - MTR
 - Telecamera ottica
 - Telecamera doppia tecnologia (ottica - termocamera)
 - Inseguitore monoassiale 2P30
 - Inseguitore monoassiale 2P15
 - Centrale rilevamento parametri meteorologici
 - Piranometro
- CAMPI**
- Campo PS-1.1
 - Campo PS-2.1
 - Campo PS-2.2
 - Campo PS-2.3
 - Campo PS-2.4
 - Campo PS-2.5
 - Campo PS-2.6
 - Campo PS-2.7
 - Campo PS-3.1
- COMPONENTE AGRICOLA**
- Riforestazione
 - Incolto
 - Oliveto
 - Mandorlieto
 - Seminativo
 - Arnie api
 - Vigneto
 - Girasoli
 - Lavanda
 - Origano
 - Rosmarino
 - Vigneto tra i filari
 - Oliveto tra i filari
 - Culture per la Fienagione
 - Cotico erboso/inerbimento

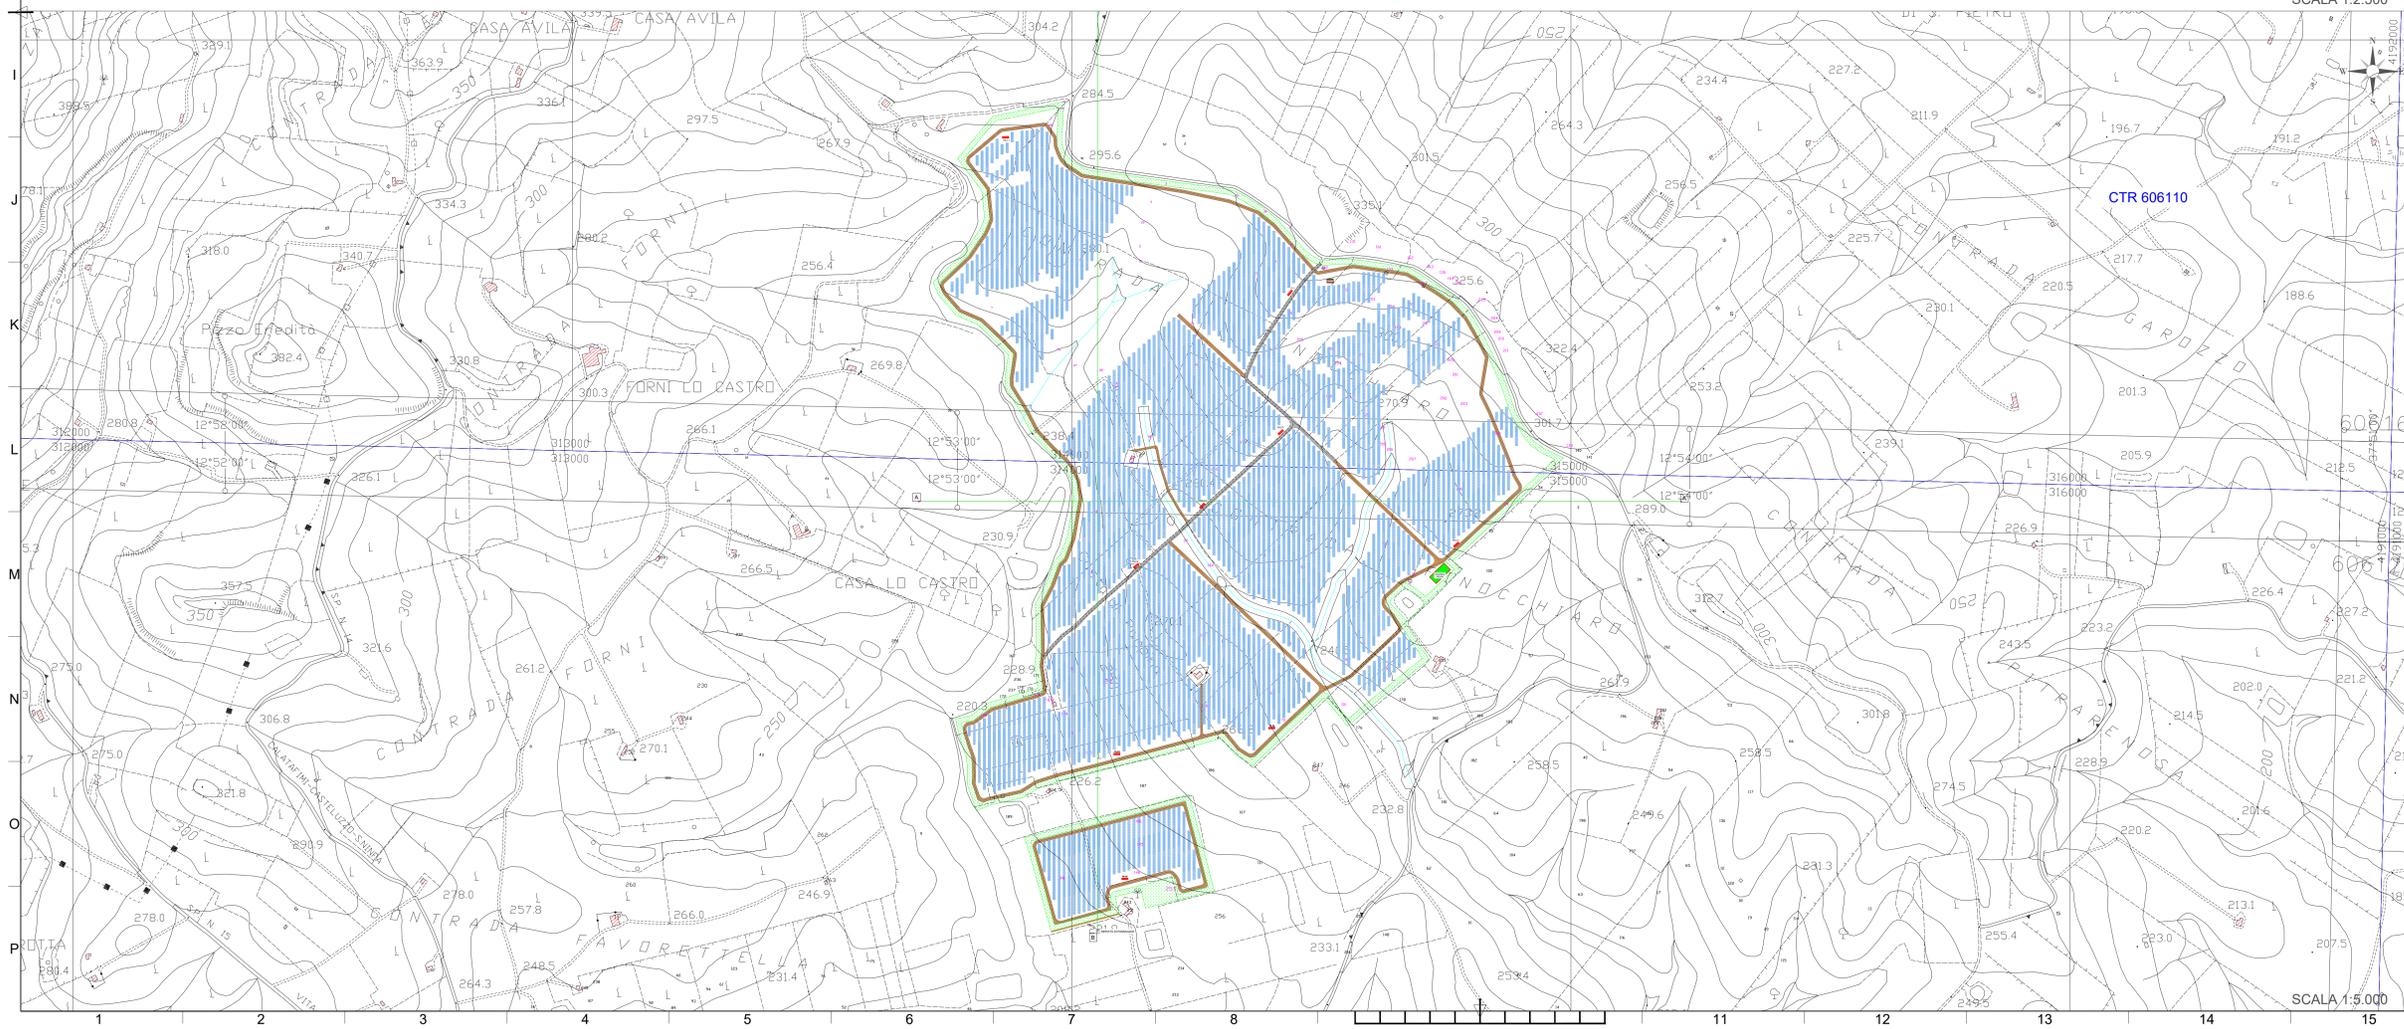

| REVISIONI | NO | DATA | PRIMA EMISSIONE ELABORATO | Descr. | Disegn. | Disegn. | Disegn. |
|-----------|-----|------------|---------------------------|--------|---------|---------|---------|
| | 01 | 03/03/2021 | | | | | |
| | REV | DATA | DESCRIZIONE | | | | |

REGIONE SICILIA
PROVINCIA DI TRAPANI
COMUNI DI CALATAFIMI SEGESTA E GIBELLINA

acciona

Acciona Energia Global Italia S.r.l.
 Via Achille Campanile, 73 - 00144 - ROMA
 Tel. +39 06 50514235 - Fax +39 06 5014551
 C.F./P.IVA 1299031002 - R.E.A. Roma: 1415727
 Direzione e coordinamento: Acciona Energia Global S.L.
 PEC: accionaglobalitalia@egmail.it

AGRIVOLTAICO "MILLE GIRASOLI"

AC-MILLEGIRASOLI-MPV-PO-D-3.1.2.2-0A-000

1/1 A0 1:2.500

IMPIANTO AGRIVOLTAICO "MILLE GIRASOLI"
 PROGETTO PER LA REALIZZAZIONE DI UN IMPIANTO AGRIVOLTAICO DELLA POTENZA DI 60,74 MWp (50,00 MWp in iniezione) E RELATIVE OPERE DI CONNESSIONE ALLA RTN RICADENTE NEI COMUNI DI CALATAFIMI SEGESTA E GIBELLINA (TP)

PROGETTO DEFINITIVO
 STATO DI PROGETTO: SEZIONI LONGITUDINALI E TRASVERSALI