



SEZIONE E-E

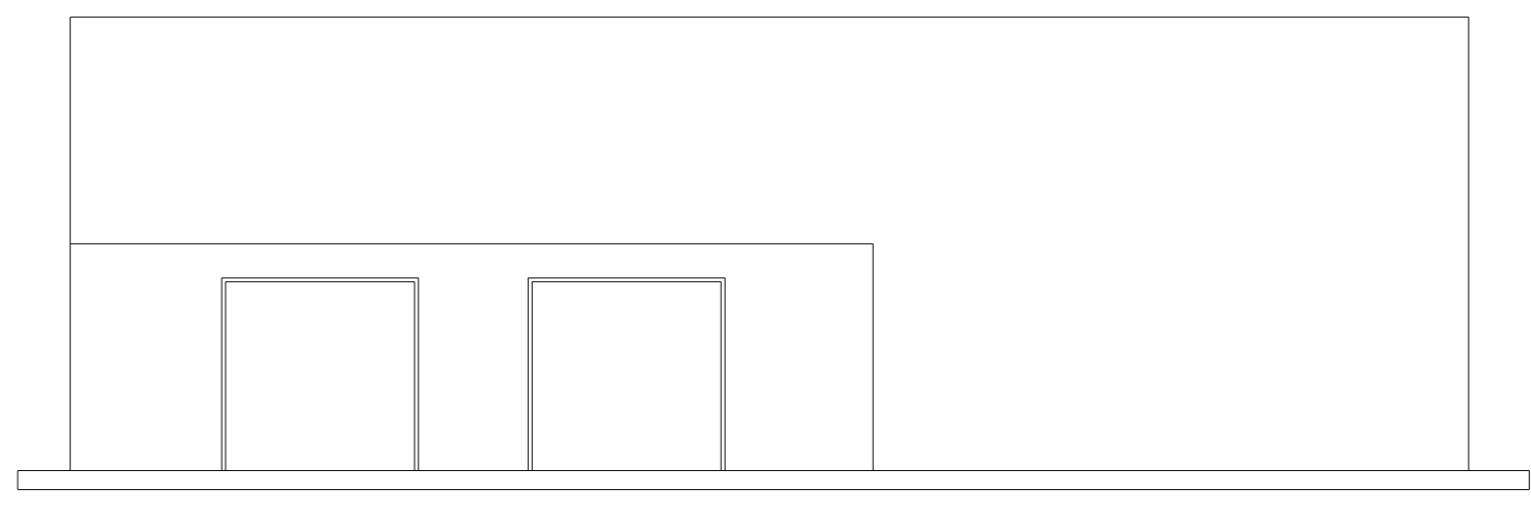


PROSPETTO D-D

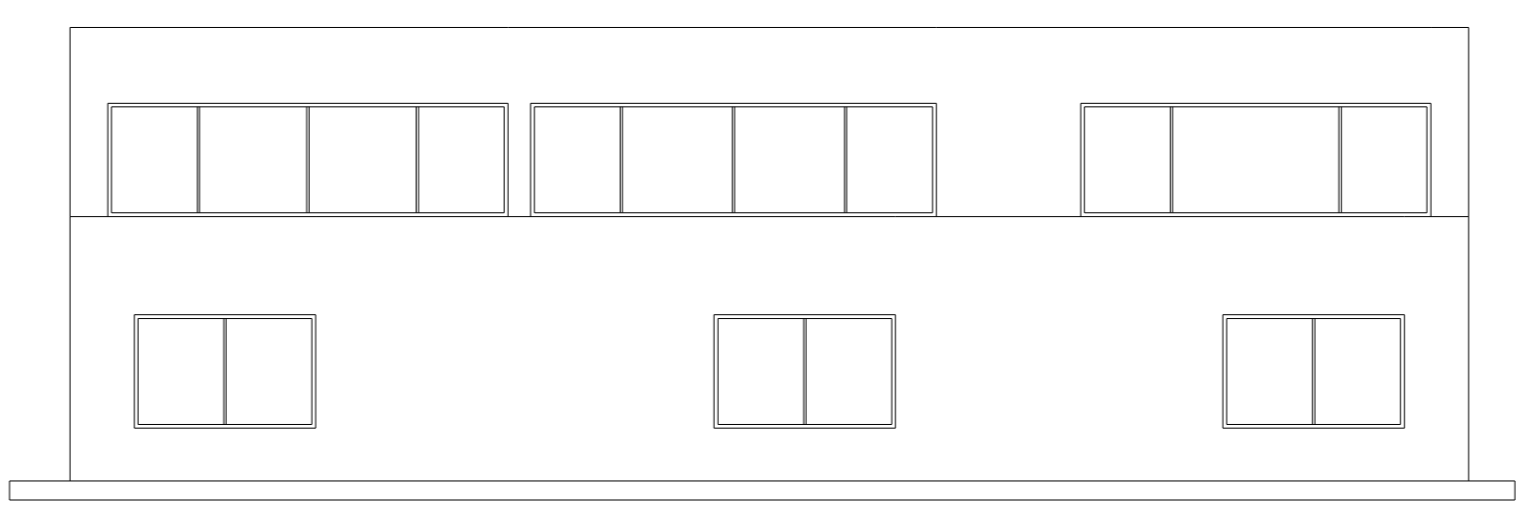


PROSPETTO C-C




SEZIONE G-G

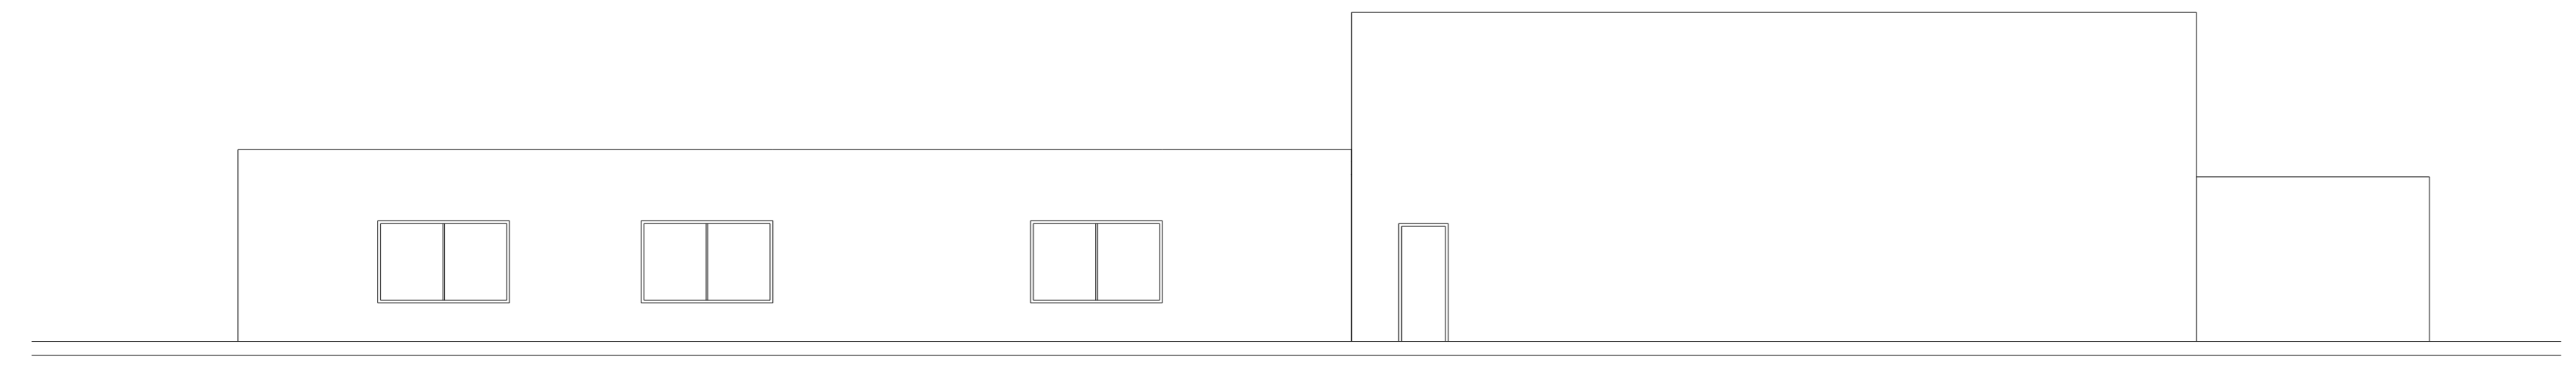

PROSPETTO B-B

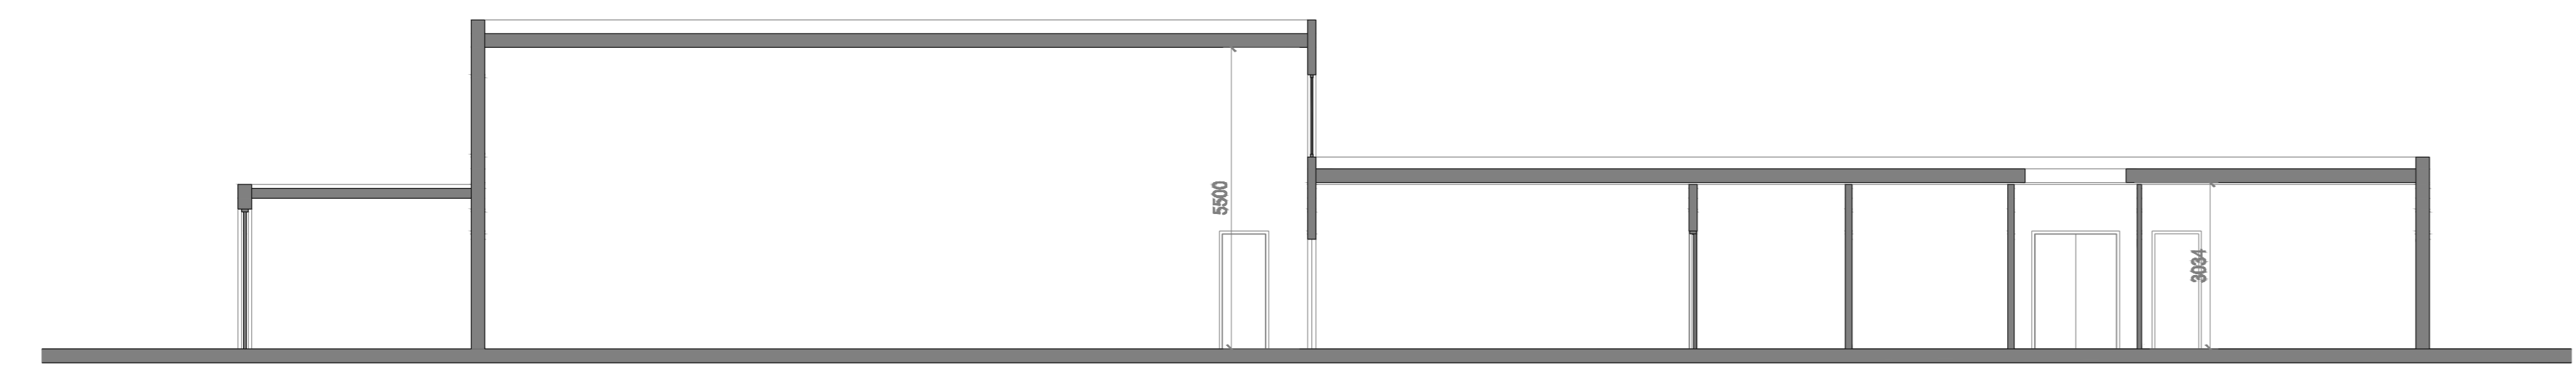

SEZIONE F-F

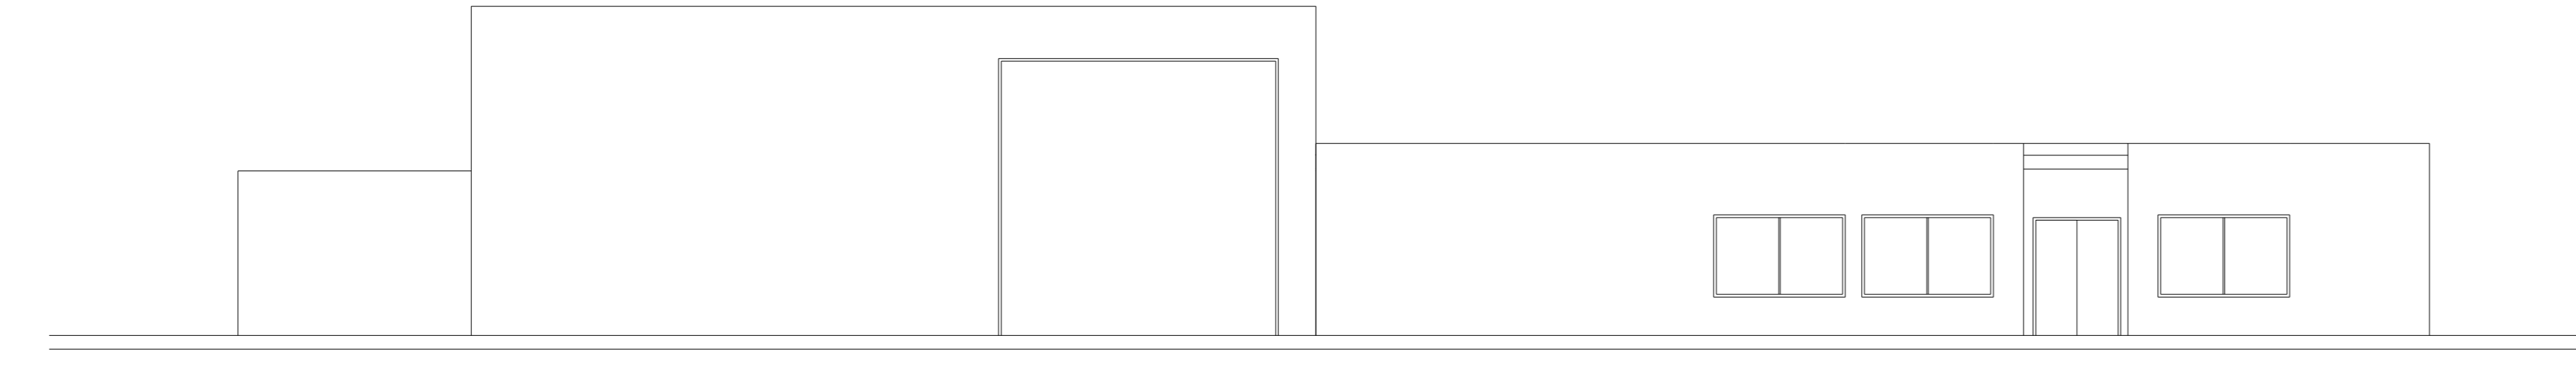

PROSPETTO A-A

REGIONE SICILIA
PROVINCIA DI TRAPANI
COMUNI DI CALATAFIMI SEGESTA E GIBELLINA

acciona

Acciona Energia Global Italia S.r.l.
Via Achille Campanile, 73 - 00144 - ROMA
Tel. +39 06 50514225 - Fax +39 06 5014551
C.F./P.IVA 12990031002 - R.E.A. Roma: 1415727
Direzione e coordinamento: Acciona Energia Global S.L.

AGRIVOLTAICO "MILLE GIRASOLI"

REVISIONI	REV	DATA	DESCRIZIONE	ELABORATO	VERIFICATO	APPROVATO
	00	02/03/2022	PRIMA EMISSIONE ELABORATO	Daniela D'Angelo	Enrico D'Angelo	Chiara Rizzo

AC-MILLEGIRASOLI-APV-PD-D-3.3.0-0A-ROO

1/2 AO 1:100


IMPIANTO AGRIVOLTAICO "MILLE GIRASOLI"
PROGETTO PER LA REALIZZAZIONE DI UN IMPIANTO AGRIVOLTAICO DELLA POTENZA DI 60,74 MWp (50,00 MWp in iniezione) E RELATIVE OPERE DI CONNESSIONE ALLA RTN RICADENTE NEI COMUNI DI CALATAFIMI SEGESTA E GIBELLINA (TP)

PROGETTO DEFINITIVO
3 - GENERATORE FOTOVOLTAICO, 3 - OPERE CIVILI
PIANTE, SEZIONI E PARTICOLARI COSTRUTTIVI
CONTROL ROOM E SERVIZI


OPERE DI MITIGAZIONE CONTROL ROOM




PROSPETTO B-B

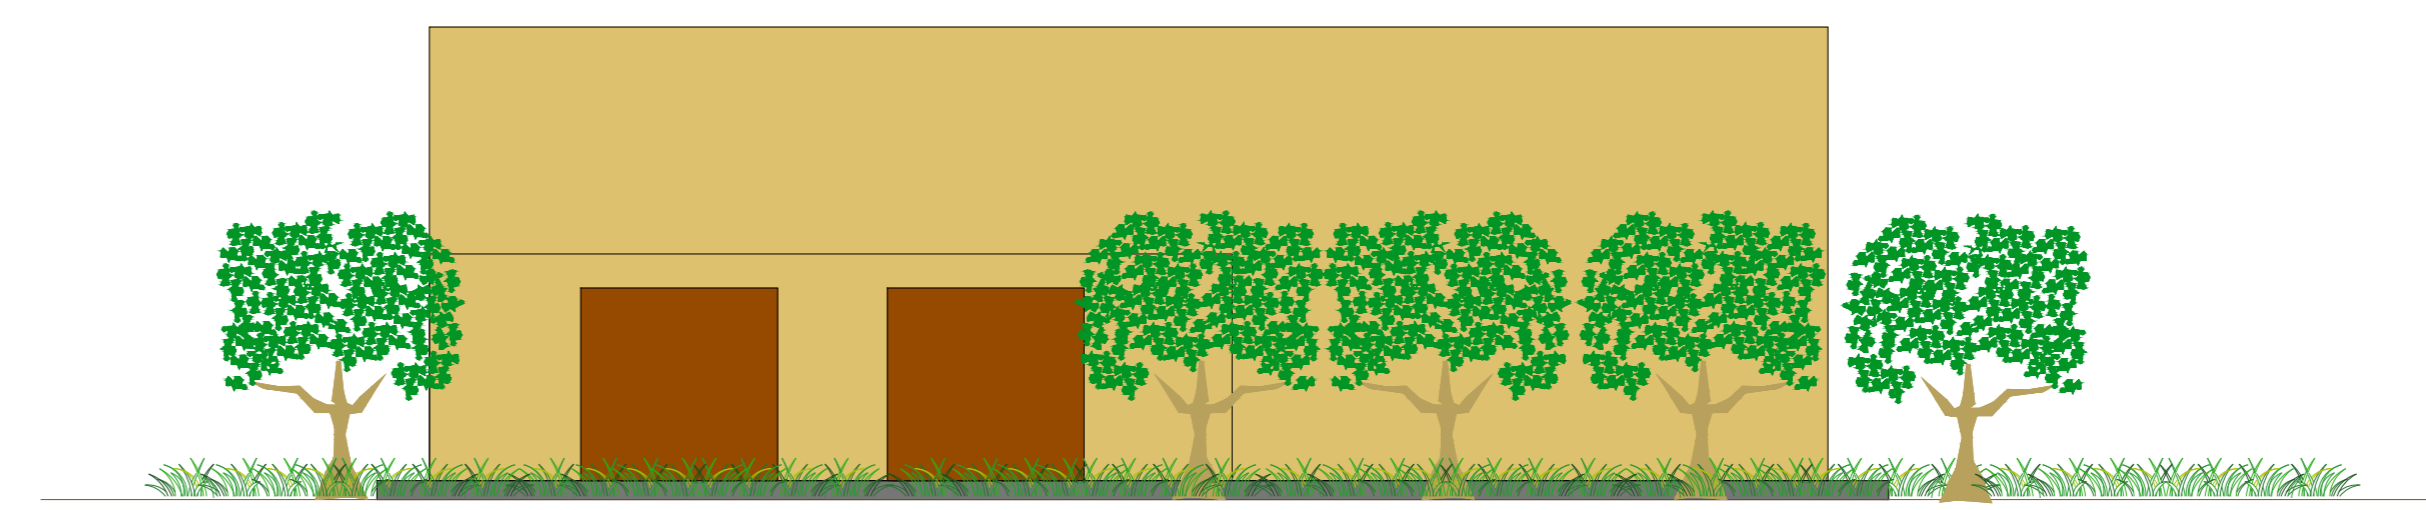

PROSPETTO D-D

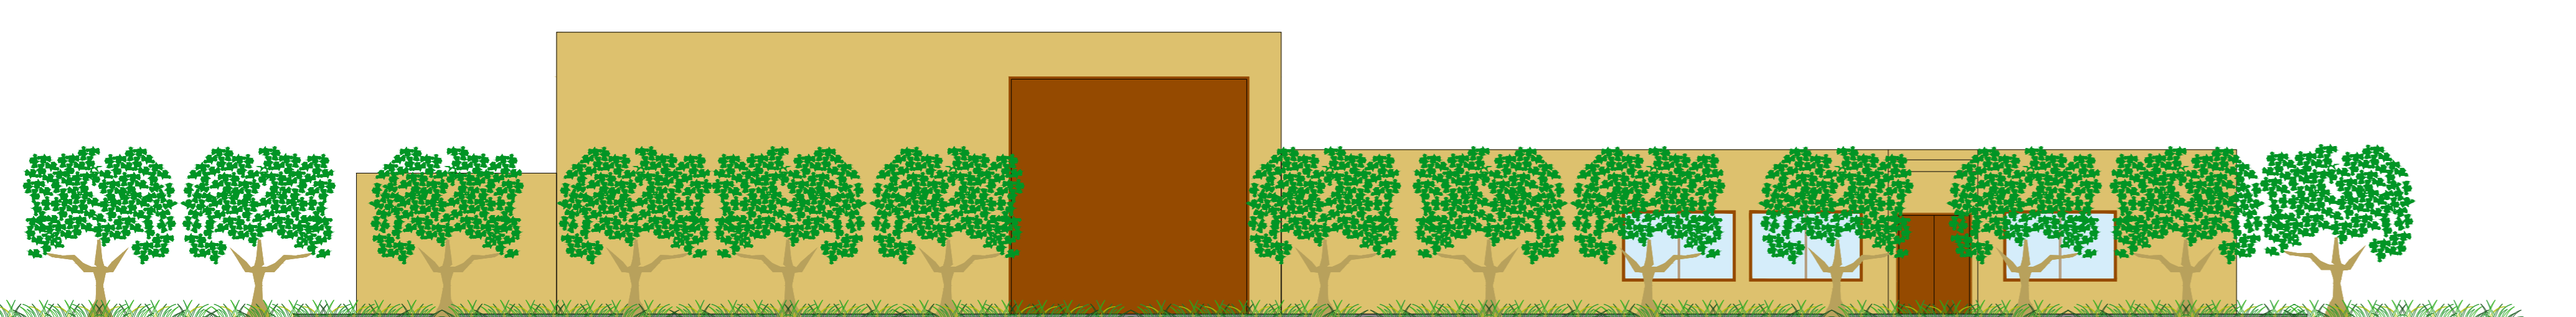

PROSPETTO A-A

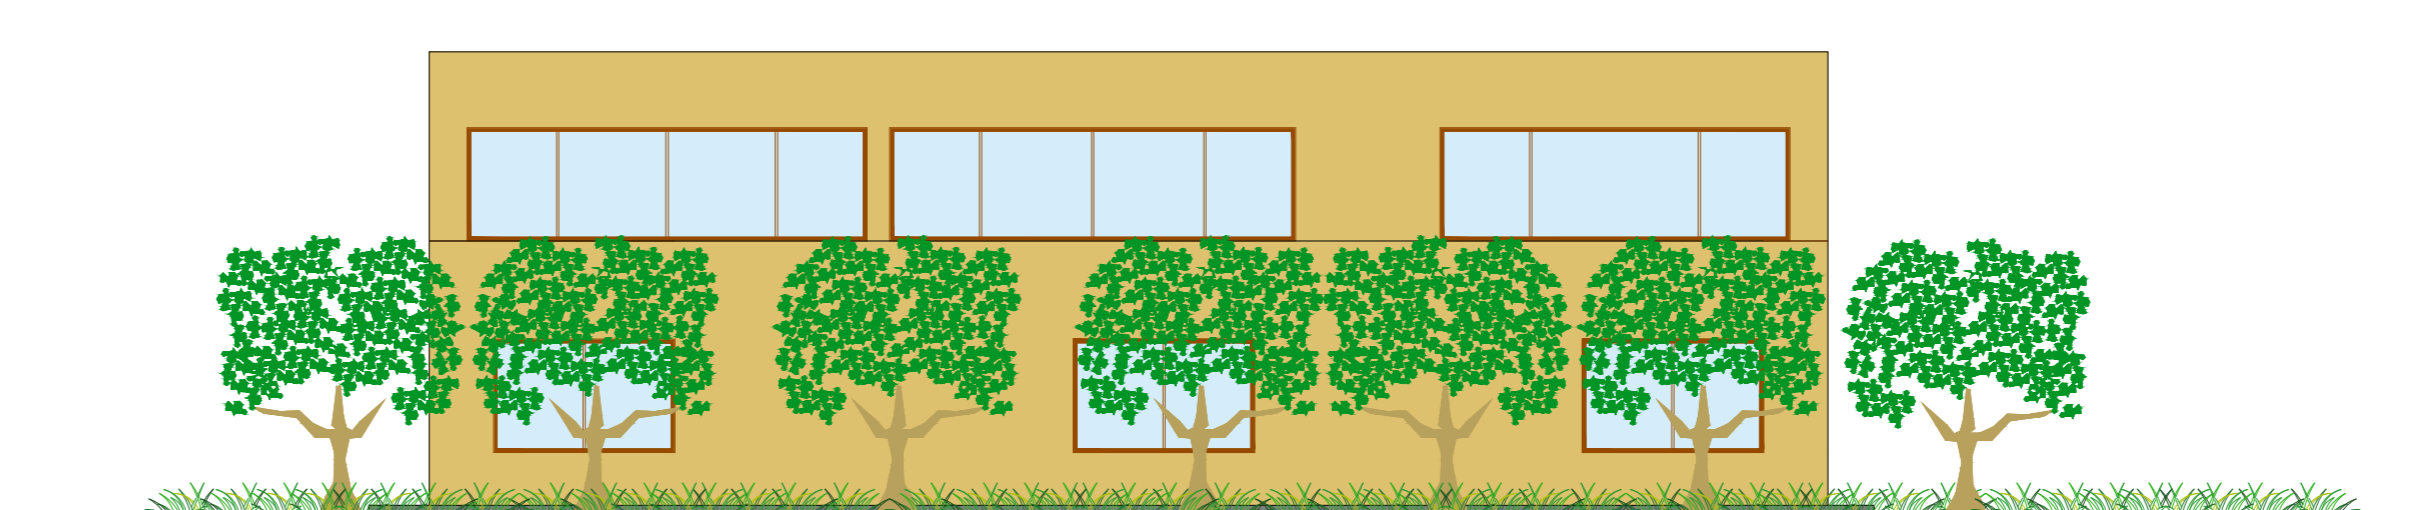

PROSPETTO C-C

REGIONE SICILIA
PROVINCIA DI TRAPANI
COMUNI DI CALATAFIMI SEGESTA E GIBELLINA

acciona

Acciona Energia Global Italia S.r.l.
Via Achille Campanile, 73 - 00144 - ROMA
Tel. +39 06 50514225 - Fax +39 06 5014551
C.F./P.IVA 12990031002 - R.E.A. Roma: 1415727
Direzione e coordinamento: Acciona Energia Global S.r.l.

AGRIVOLTAICO "MILLE GIRASOLI"

REVISIONI	REV	DATA	DESCRIZIONE	Disegnato	Verificato	Approvato
	00	02/03/2022	PRIMA EMISSIONE ELABORATO	Daniela D'Angelo	Enrico D'Angelo	Chiara Rizzo

acciona

EnuLab

AC-MILLEGIRASOLI-APV-PD-D-3.3.0-10A-ROO

2/2

AO

1:100

IMPIANTO AGRIVOLTAICO "MILLE GIRASOLI"
PROGETTO PER LA REALIZZAZIONE DI UN IMPIANTO AGRIVOLTAICO DELLA POTENZA DI 60,74 MWdc (50,00 MWac in iniezione) E RELATIVE OPERE DI CONNESSIONE ALLA RTN RICADENTE NEI COMUNI DI CALATAFIMI SEGESTA E GIBELLINA (TP)

PROGETTO DEFINITIVO
3 - GENERATORE FOTOVOLTAICO, 3 - OPERE CIVILI
PIANTE, SEZIONI E PARTICOLARI COSTRUTTIVI
CONTROL ROOM E SERVIZI