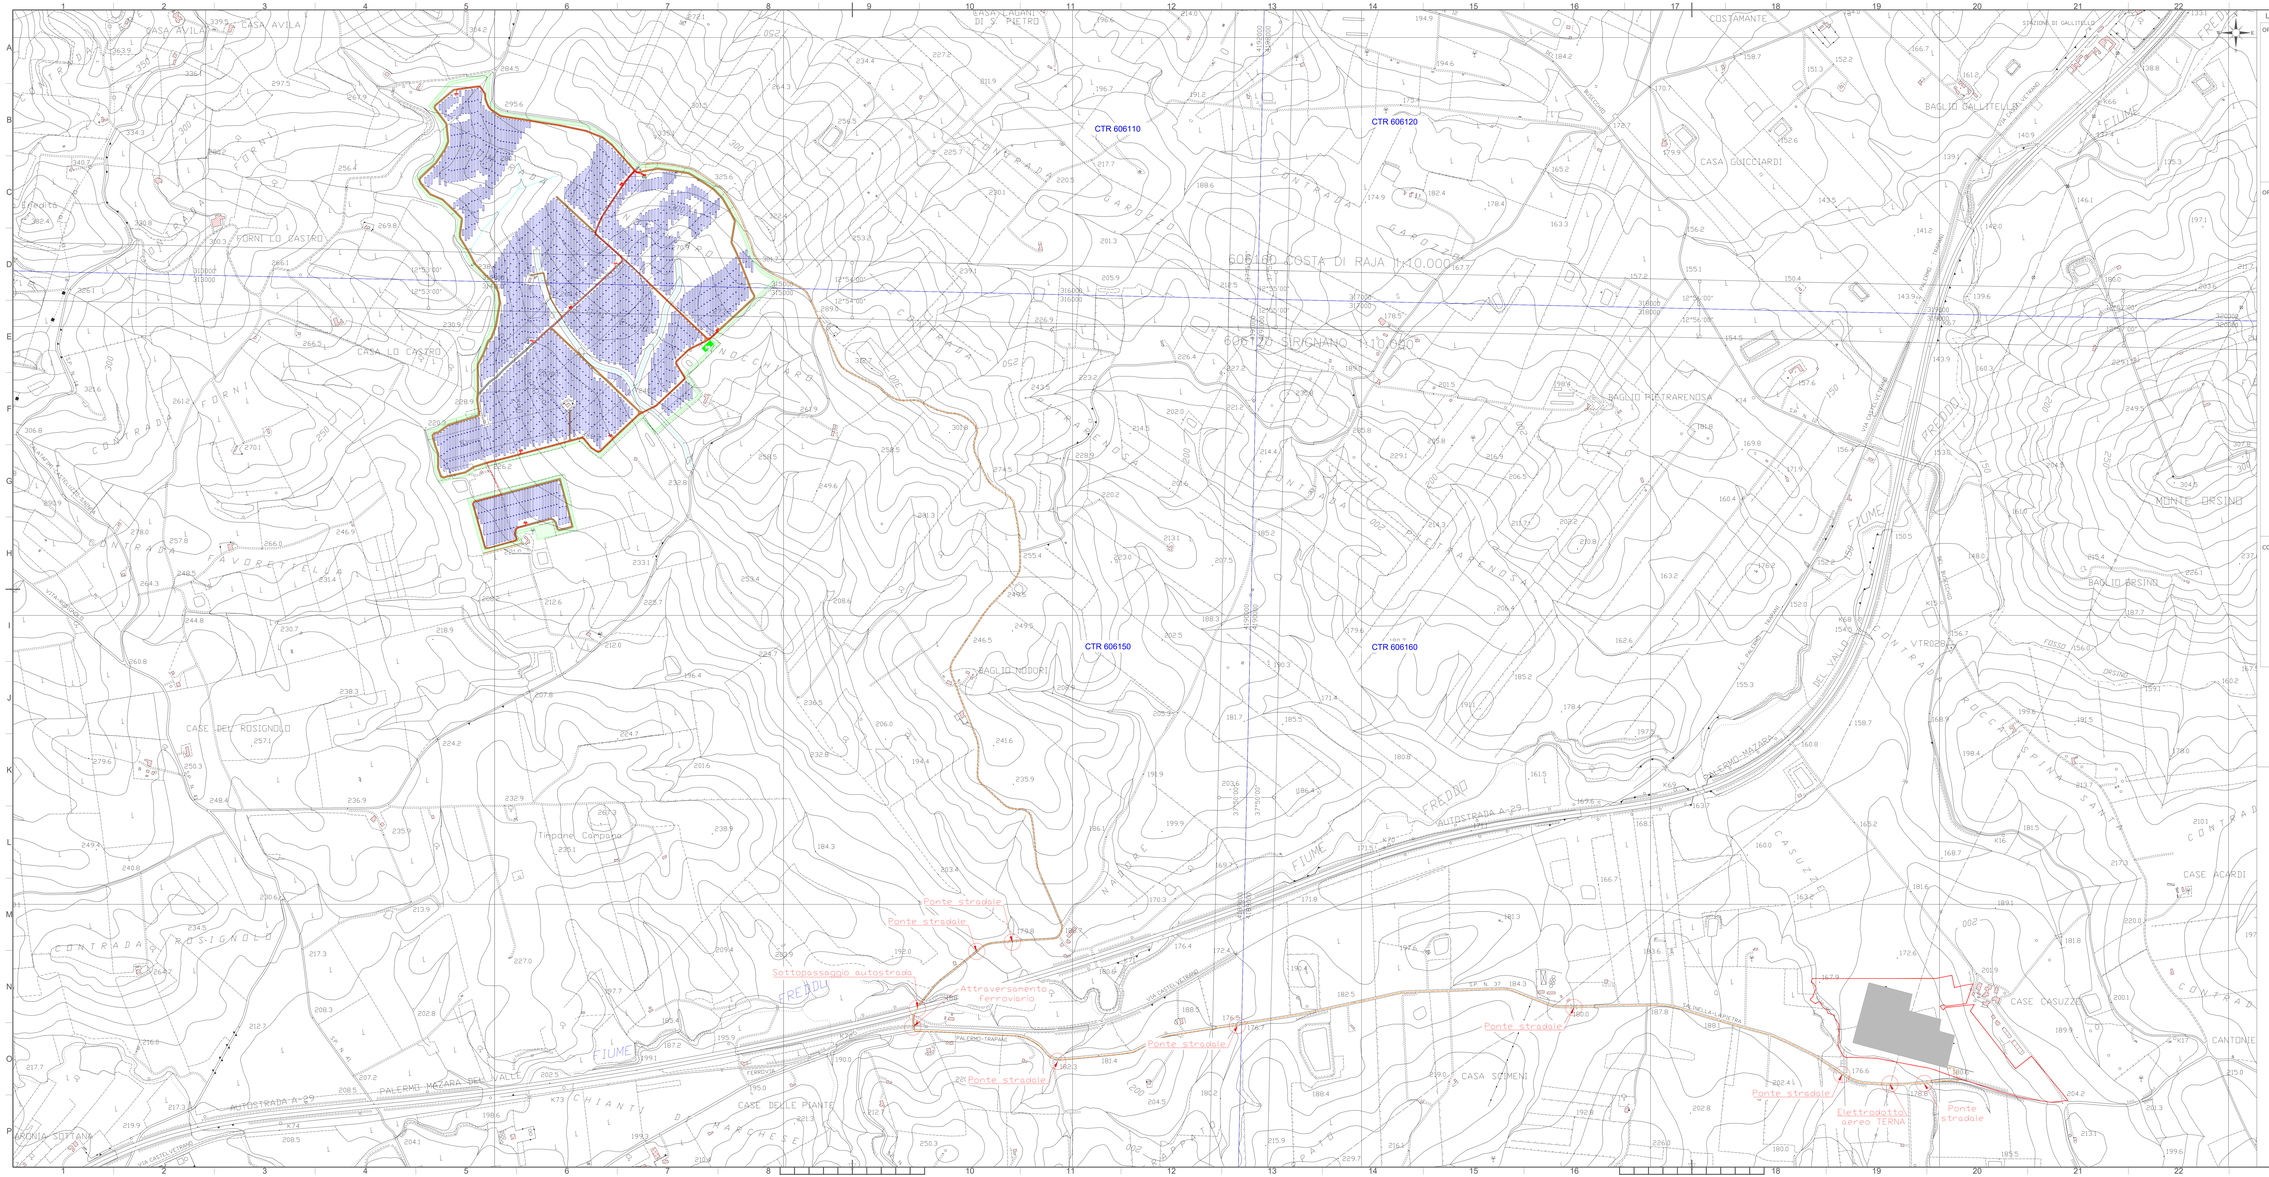

LEGENDA

OPERE CIVILI

- Perimetro catastale
- Isoipse (equidistanza 0,5 m)
- Corsi d'acqua censiti su CTR (C001 C002)
- Acquedotto interrato censito su CTR (C001 c007)
- Recinzione in progetto
- Fascia di mitigazione (10m)
- Accessi principale previsti carrabili
- Viabilità esistente
- Viabilità nuova sterrato

OPERE ELETTRICHE

- Elettrodotto interrato BT
- Elettrodotto interrato MT Interno
- Eletrodotto interrato MT di collegamento alla SE
- Maglia di terra cabina: dispersione orizzontale in rame nudo
- Cabina elettrica di Campo
- Control Room
- MTR
- Telecamera ottica
- Telecamera doppia tecnologia (ottica - termocamera)
- Inseguitore monoassiale 2P30
- Inseguitore monoassiale 2P15
- Centrale rilevamento parametri meterologici
- Piranometro

CAMPI

- Campo PS-1.1
- Campo PS-2.1
- Campo PS-2.2
- Campo PS-2.3
- Campo PS-2.4
- Campo PS-2.5
- Campo PS-2.6
- Campo PS-2.7
- Campo PS-3.1

COMPONENTE AGRICOLA

- Riforestazione Oliveto
- Inerbimento per Pascolo
- Oliveto tra pannelli
- Aromatiche Rosmarino - Origano - Lavanda
- Seminativo
- Arnie api
- Vigneto

LOCALIZZAZIONE

REGIONE SICILIA
PROVINCIA DI TRAPANI
COMUNI DI CALATAFIMI SEGESTA E GIBELLINA

acciona

Acciona Energia Global Italia S.r.l.
Via Achille Campanile, 73 - 00144 - ROMA
Tel. +39 06 50514225 - Fax +39 06 50514501
C.F./P.IVA 12990031002 - R.E.A. Roma: 1415727
Direzione e coordinamento: Acciona Energia Global S.r.l.
PEC: accionaglobalitalia@legalmail.it

TITOLO OPERA

AGRIVOLTAICO "MILLE GIRASOLI"

DESIGN BY ENTI VARI: PROVINCIA, ARPASICILIA, ECC.

REVISIONI

REV	DATA	DESCRIZIONE	DISEG.	VERIF.	APPROVATO
00	02/03/2022	PRIMA EMISSIONE ELABORATO	Dr.Ing. F.Angelo	Dr.Ing. F.Angelo	Claudio Lucchesi
REV	DATA	DESCRIZIONE	DISEGNATO	VERIFICATO	APPROVATO

acciona
Acciona Energia Global Italia S.r.l.
Via Achille Campanile, 73 - 00144 - ROMA
Tel. +39 06 50514225 - Fax +39 06 50514501
C.F./P.IVA 12990031002 - R.E.A. Roma: 1415727
Direzione e coordinamento: Acciona Energia Global S.r.l.

PROGETTAZIONE E STUDI

ENVLAND S.r.l. - C.F./P.IVA 02092680982
REA Catania n. 154 - CAPITALE SOCIALE € 10.000,00 i.v.
SEDE LEGALE: Via Antonello 9 - 95030 Gravina di Catania (CT)

SCALA	FORMATO	DATA
1:1	A0	1:2.500

CODICE ELABORATO: AC-MILLEGIRASOLI-AFV-PD-D-5.1.4.0-rSA-R00

IL TECNICO PROGETTISTA

Dr. Ing. Angelo Francesco Fabio
Ordine degli Ingegneri della Provincia di Catania
Sez. A - n. 4168

OGGETTO:

IMPIANTO AGRIVOLTAICO "MILLE GIRASOLI"
PROGETTO PER LA REALIZZAZIONE DI UN IMPIANTO AGRIVOLTAICO DELLA POTENZA DI 60.74 MWac (50,00 MWac in immissione) E RELATIVE OPERE DI CONNESSIONE DA UBICARSI IN RICADENZE NEI COMUNI DI CALATAFIMI SEGESTA E GIBELLINA (TP)

PROGETTO DEFINITIVO

5 - OPERE DI CONNESSIONE ALLA RTN 5 - ELETTRODOTTO DI COLLEGAMENTO
INDIVIDUAZIONE DELLE INTERFERENZE SU CTR

ISO A1x3