KEY–PLAN
SCALA 1:500

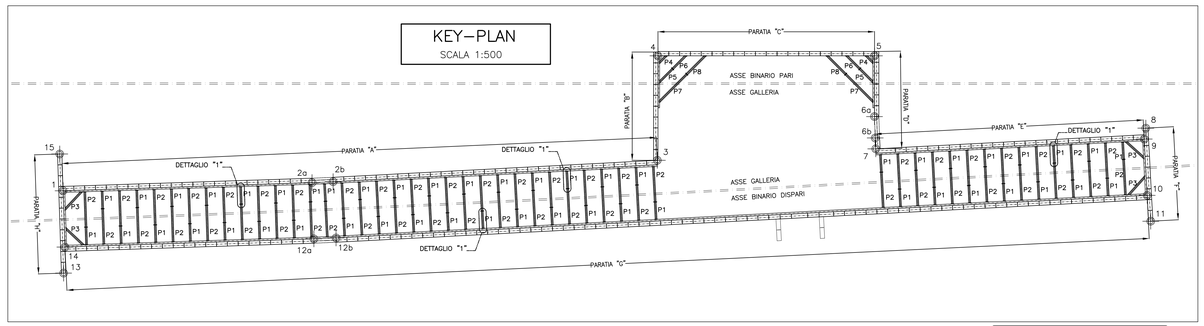

PIANTA TIPOLOGICA
SCALA 1:200

SCHEMA DISPOSIZIONE PUNTONI

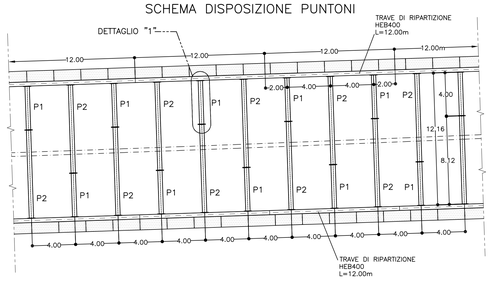

DETTAGLIO "1"
SCALA 1:5

SEZIONE A–A
SCALA 1:5

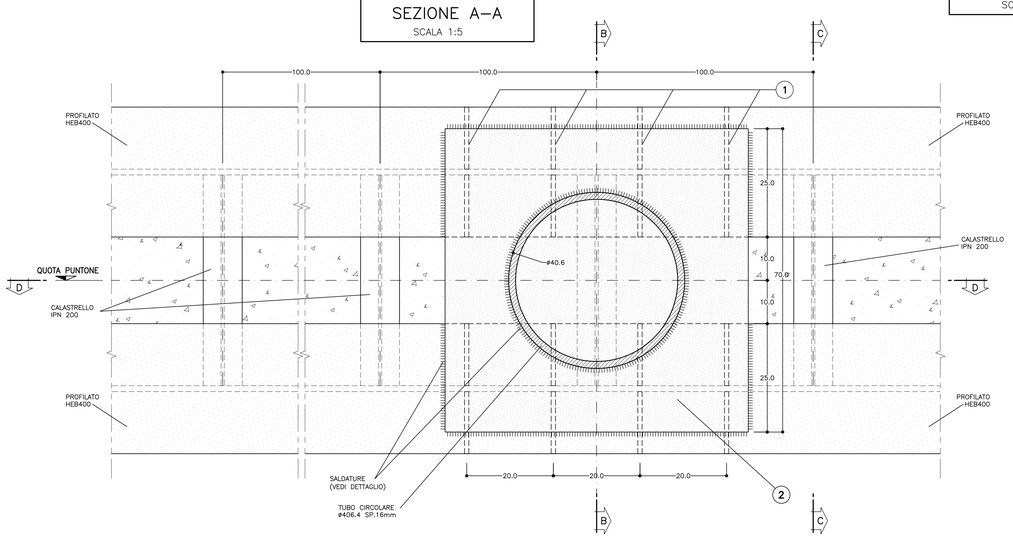

SEZIONE B–B
SCALA 1:5

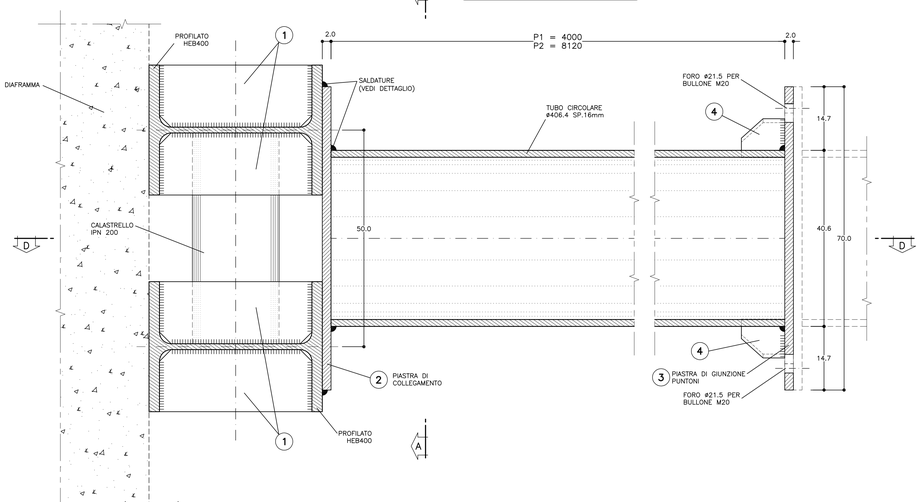

SEZIONE C–C
SCALA 1:5

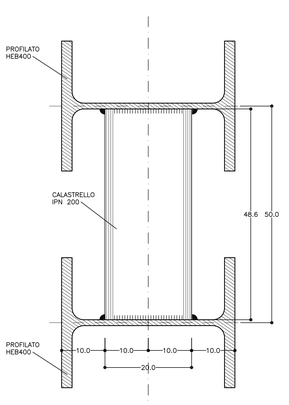

SEZIONE D–D
SCALA 1:5

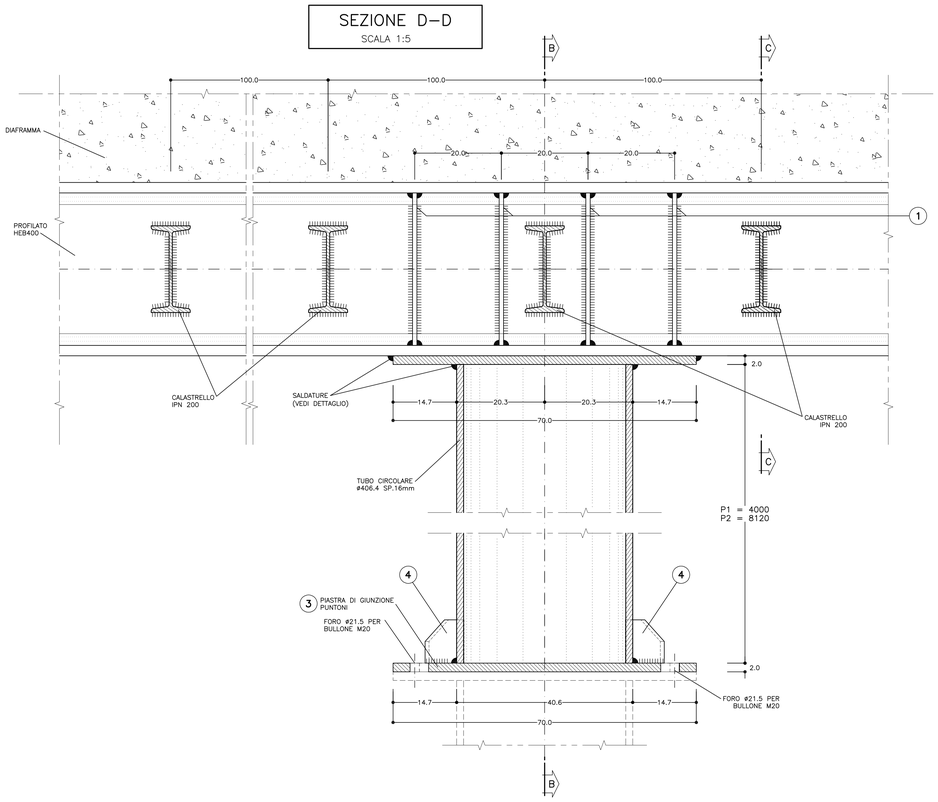

ESPLOSO PIASTRE
SCALA 1:5

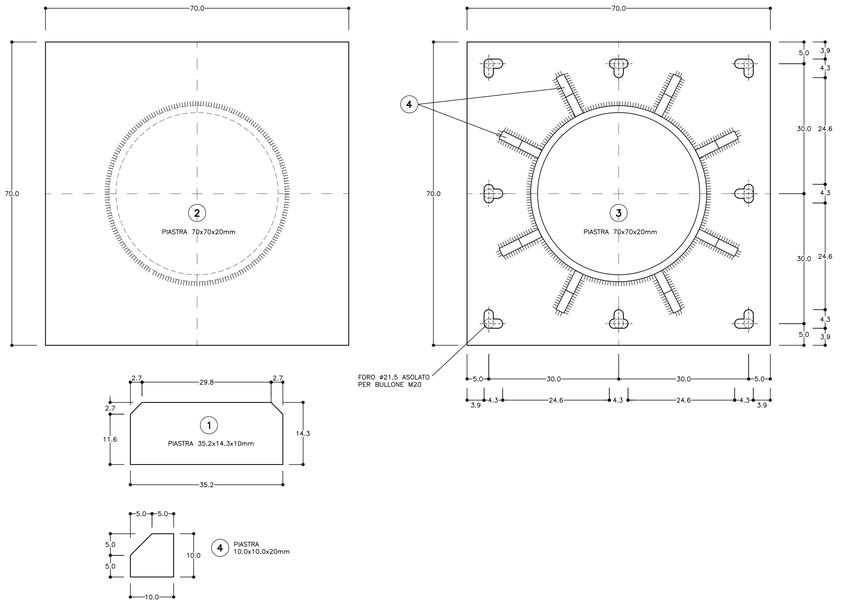

TABELLA MATERIALI

ACCIAIO PUNTONI	S275J2 o superiore
ACCIAIO PIASTRE / ANGOLARI	S275J2 o superiore
ACCIAIO PROFILATI	S275J2 o superiore
BULLONI	Classe 8.8
SALDATURE	
TIPO	CORDONE D'ANGOLO A SINGOLA PASSATA
DIMENSIONI	(SALVO DOVE DIVERSAMENTE INDICATO)
STRUTTURE PRIMARIE	S1 ≥ S2 Z = S2 a = 0.7 Z

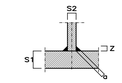

NOTA: PER TUTTO QUANTO NON INDICATO SI FACCIA RIFERIMENTO AL CAPITOLATO OPERE CIVILI "OPERE DI LINEA–CARATTERISTICHE DEI MATERIALI E NOTE" (cod.IG5100ECVTOC0000002A)
PER TUTTI I DETTAGLI D'IMPERMEABILIZZAZIONE SI VEDA L'ELABORATO RELATIVO

COMMITTENTE: RFI RETE FERROVIARIA ITALIANA – GRUPPO FERROVIE DELLO STATO ITALIANE

ALTA SORVEGLIANZA: ITALFERR – GRUPPO FERROVIE DELLO STATO ITALIANE

GENERAL CONTRACTOR: Consorzio Cociv, Collegamenti Integrati Veloci

INFRASTRUTTURE FERROVIARIE STRATEGICHE DEFINITE DALLA LEGGE OBIETTIVO N.443/01

TRATTA A.V./A.C. TERZO VALICO DEI GIOVI
PROGETTO ESECUTIVO

POZZO CASCINA RADIMERO
Cantiere fresa
Fase Costruttiva
Puntoni metallici tav. 1/3

GENERAL CONTRACTOR	DIRETTORE LAVORI	SCALA:
Consorzio Cociv, Ing. G. Guaglianti		Varie

COMMESSA	LOTTO	FASE	ENTE	TIPO DOC.	OPERA/DISCIPLINA	PROGR.	REV.
I G 5 1	0 1	E	C V	B Z	G A 1 U 0 0	0 0 7	A

PROGETTAZIONE

Rev.	Descrizione emissione	Redatto	Data	Verificato	Data	Progettista Integratore	Data	IL PROGETTISTA
A00	Prima emissione	ROCKSOIL	17/09/2012	Ing. F. Colla	19/09/2012	E. Pagani	21/09/2012	Ing. E. Ghidarelli

n. Elab.

Nome File: IG5101ECVBZGA1U0A007A00
CUP: F81H92000000008

Scala di plot: 1:

DATA: 18.09.12 | REDI: MI | NOME FILE: 1:2392401 | FATT. PLOT: 1 = 1