

Comune di  
Cerignola



Provincia di  
Foggia

Regione Puglia



Comune di  
Trinitapoli



Provincia di  
Barletta Andria Trani

Committente:



MAIA SOL S.R.L.

VIA MERCATO 3/5 CAP 20121 MILANO (MI)  
c.f. 12502470961



Titolo del Progetto:


## Progetto per la realizzazione e l'esercizio di un impianto agrifotovoltaico denominato "Demofonte"

Documento:	<b>PROGETTO DEFINITIVO</b>	Codice Pratica:	<b>VIGVA99</b>	N° Tavola:	<b>R.12</b>
Elaborato:	<b>SEZIONE TIPO STRADALE</b>	SCALA:	<b>1:50 - 1:25</b>		
		FOGLIO:	<b>1 di 1</b>		
		FORMATO:	<b>A3</b>		


Nome file: **VIGVA99\_Elaborato\_Grafico\_R.12.pdf**

<b>Progettazione:</b>  <b>NEW DEVELOPMENTS S.r.l.</b> Piazza Europa, 14 87100 Cosenza (CS)	<b>Progettisti:</b>  dott. ing. Giovanni Guzzo Foliaro    dott. ing. Amedeo Costabile    dott. ing. Francesco Meringolo			<b>Gruppo di lavoro</b> dott. ing. Denise Di Cianni dott. ing. Diego De Benedittis dott. ing. Giuseppe Imbrogno dott. geol. Martina Petracca
--	---	--	--	--

Rev:	Data Revisione	Descrizione Revisione	Redatto	Controllato	Approvato
00	20/06/2022	PRIMA EMISSIONE	New Dev.	CSC	CSC

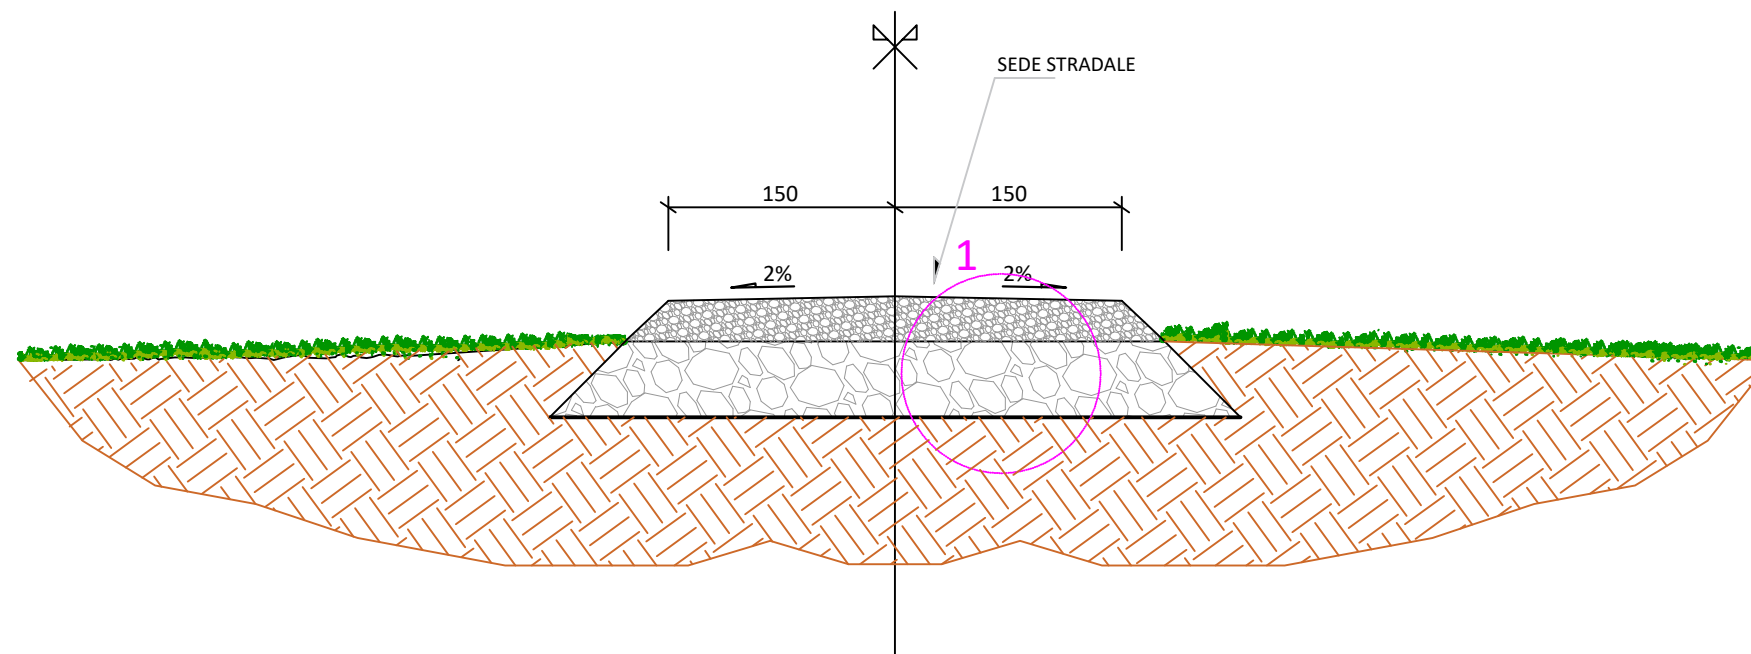

SEZIONE TIPO - STRADA DI NUOVA REALIZZAZIONE  
SCALA 1:50

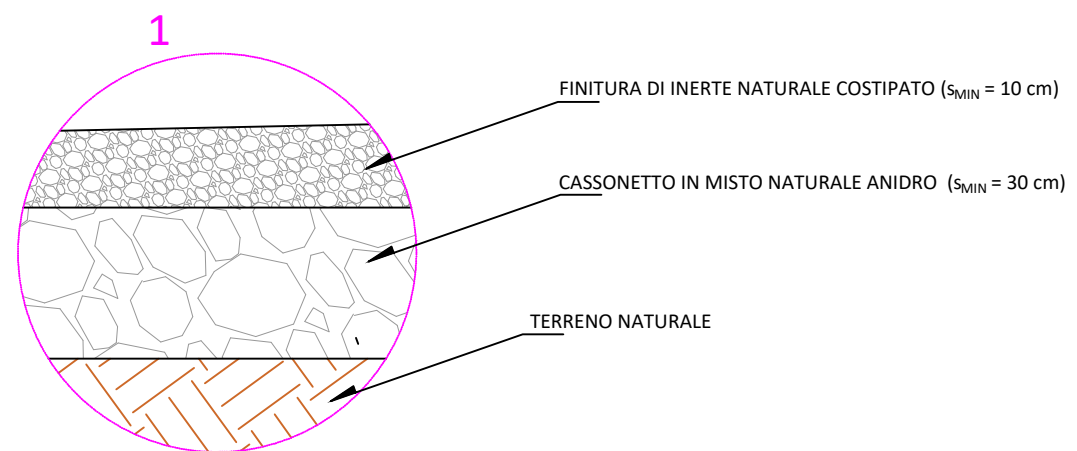

PARTICOLARE 1 - STRUTTURA STRADALE  
SCALA 1:25