




PARTICOLARE CANCELLO CARRABILE
SCALA 1:50

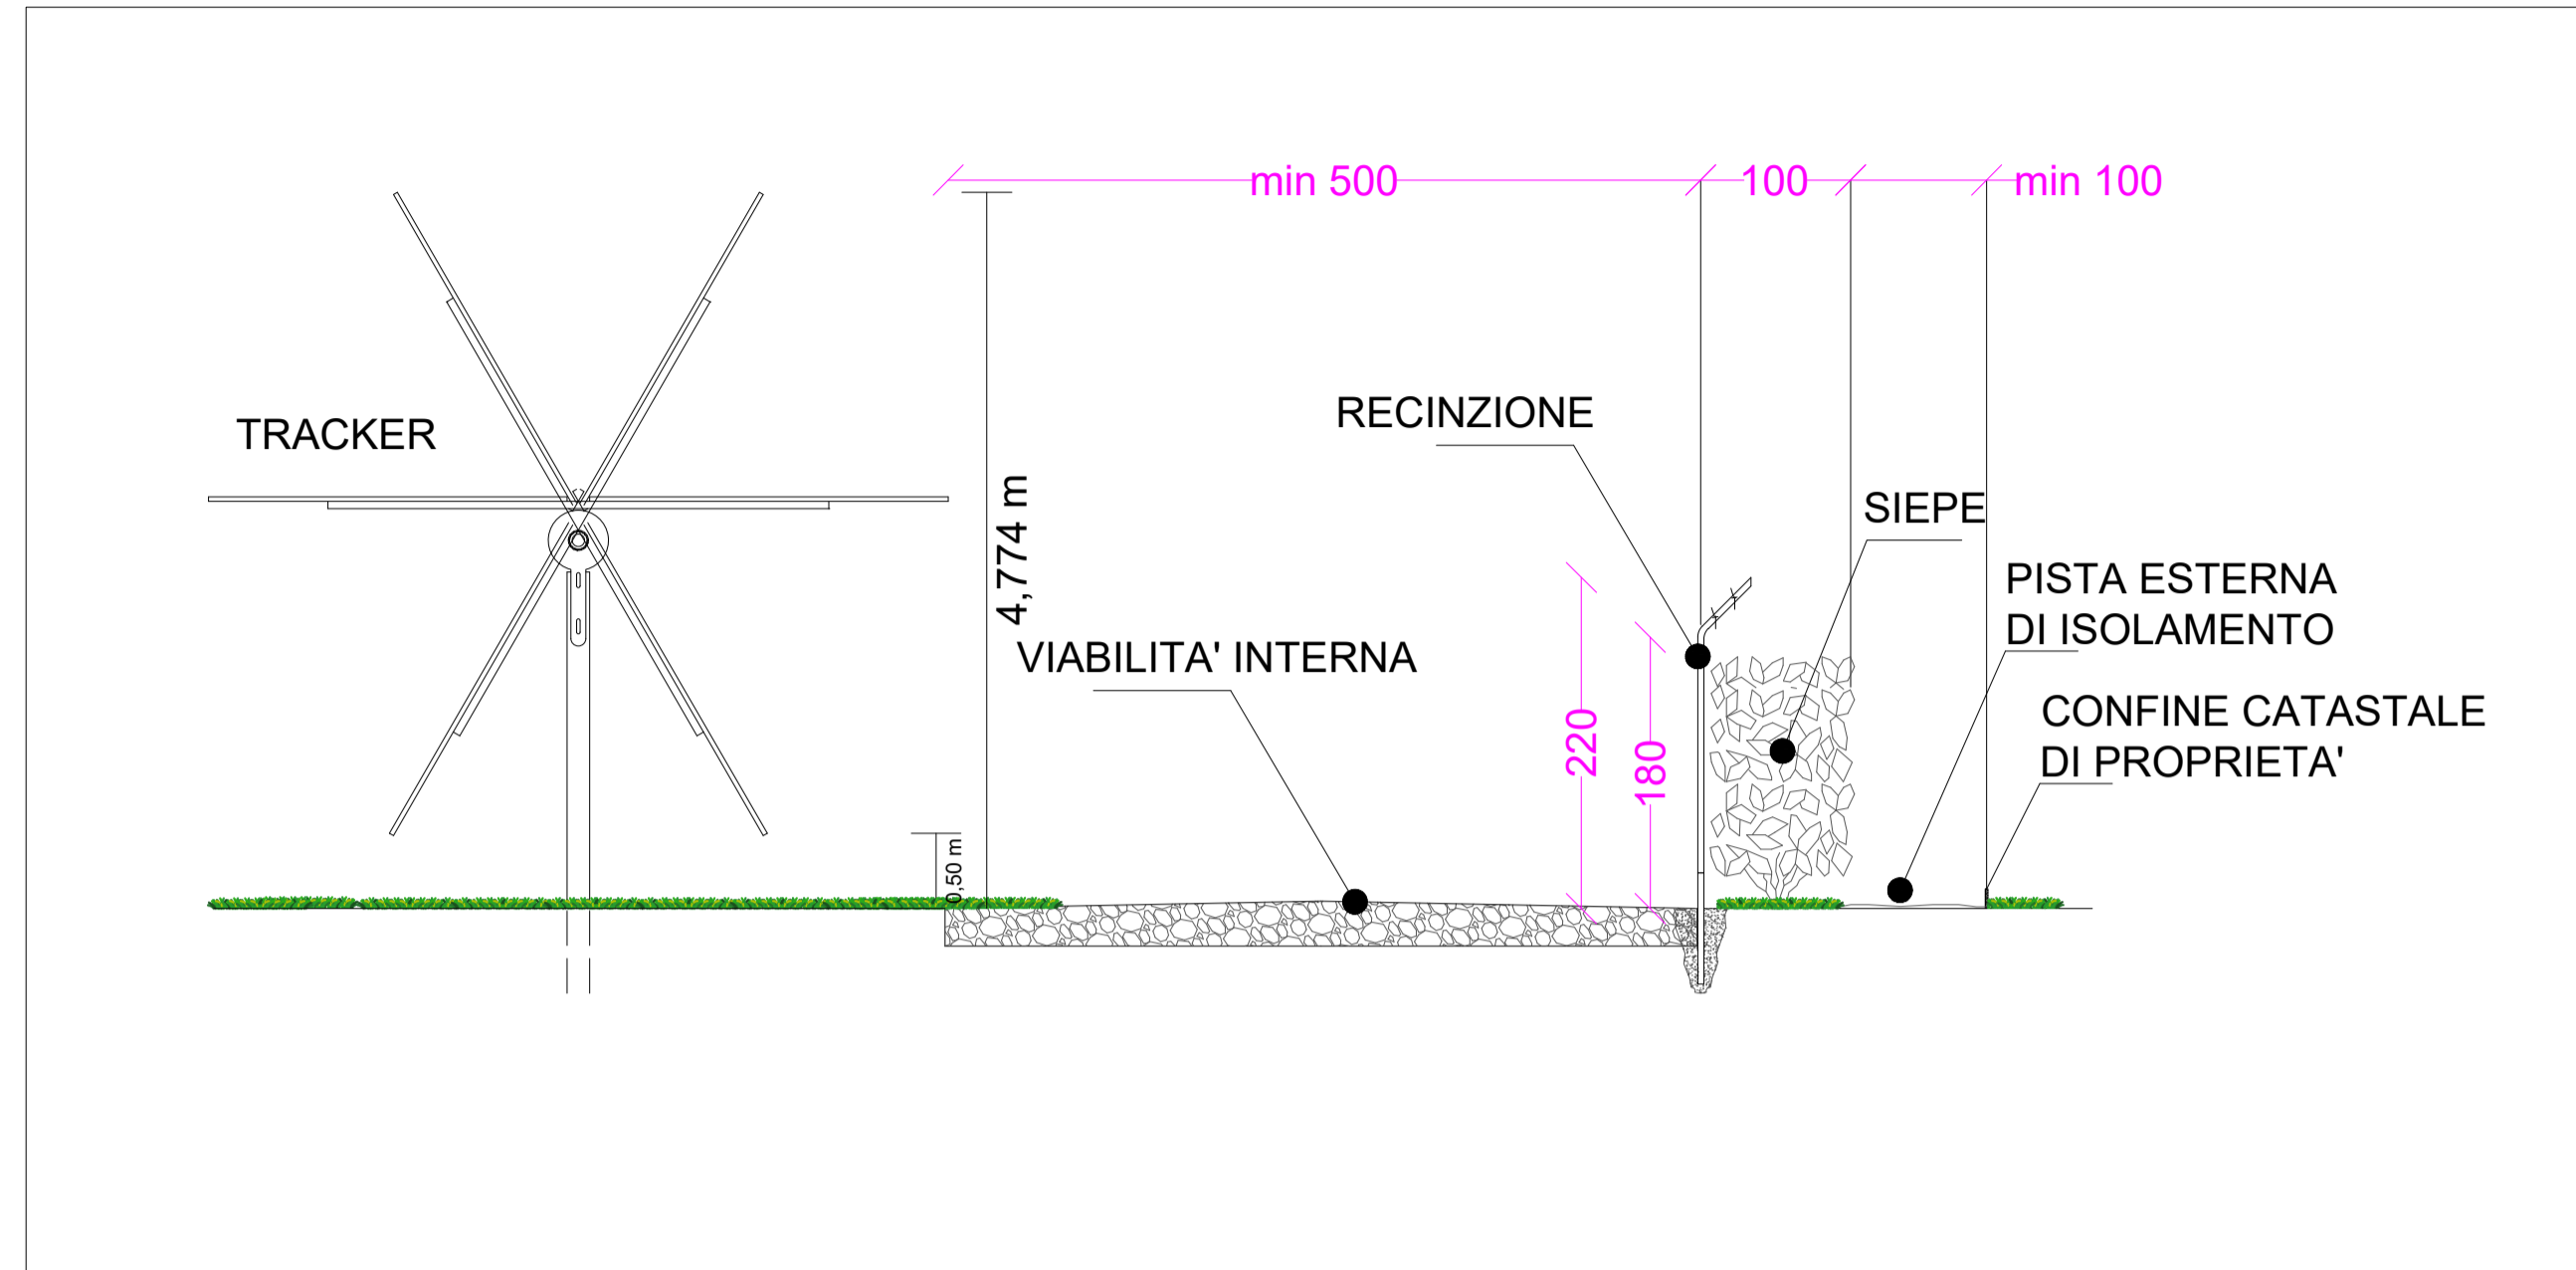

SEZIONE TIPO ZONE PERIMETRALI
SCALA 1:50

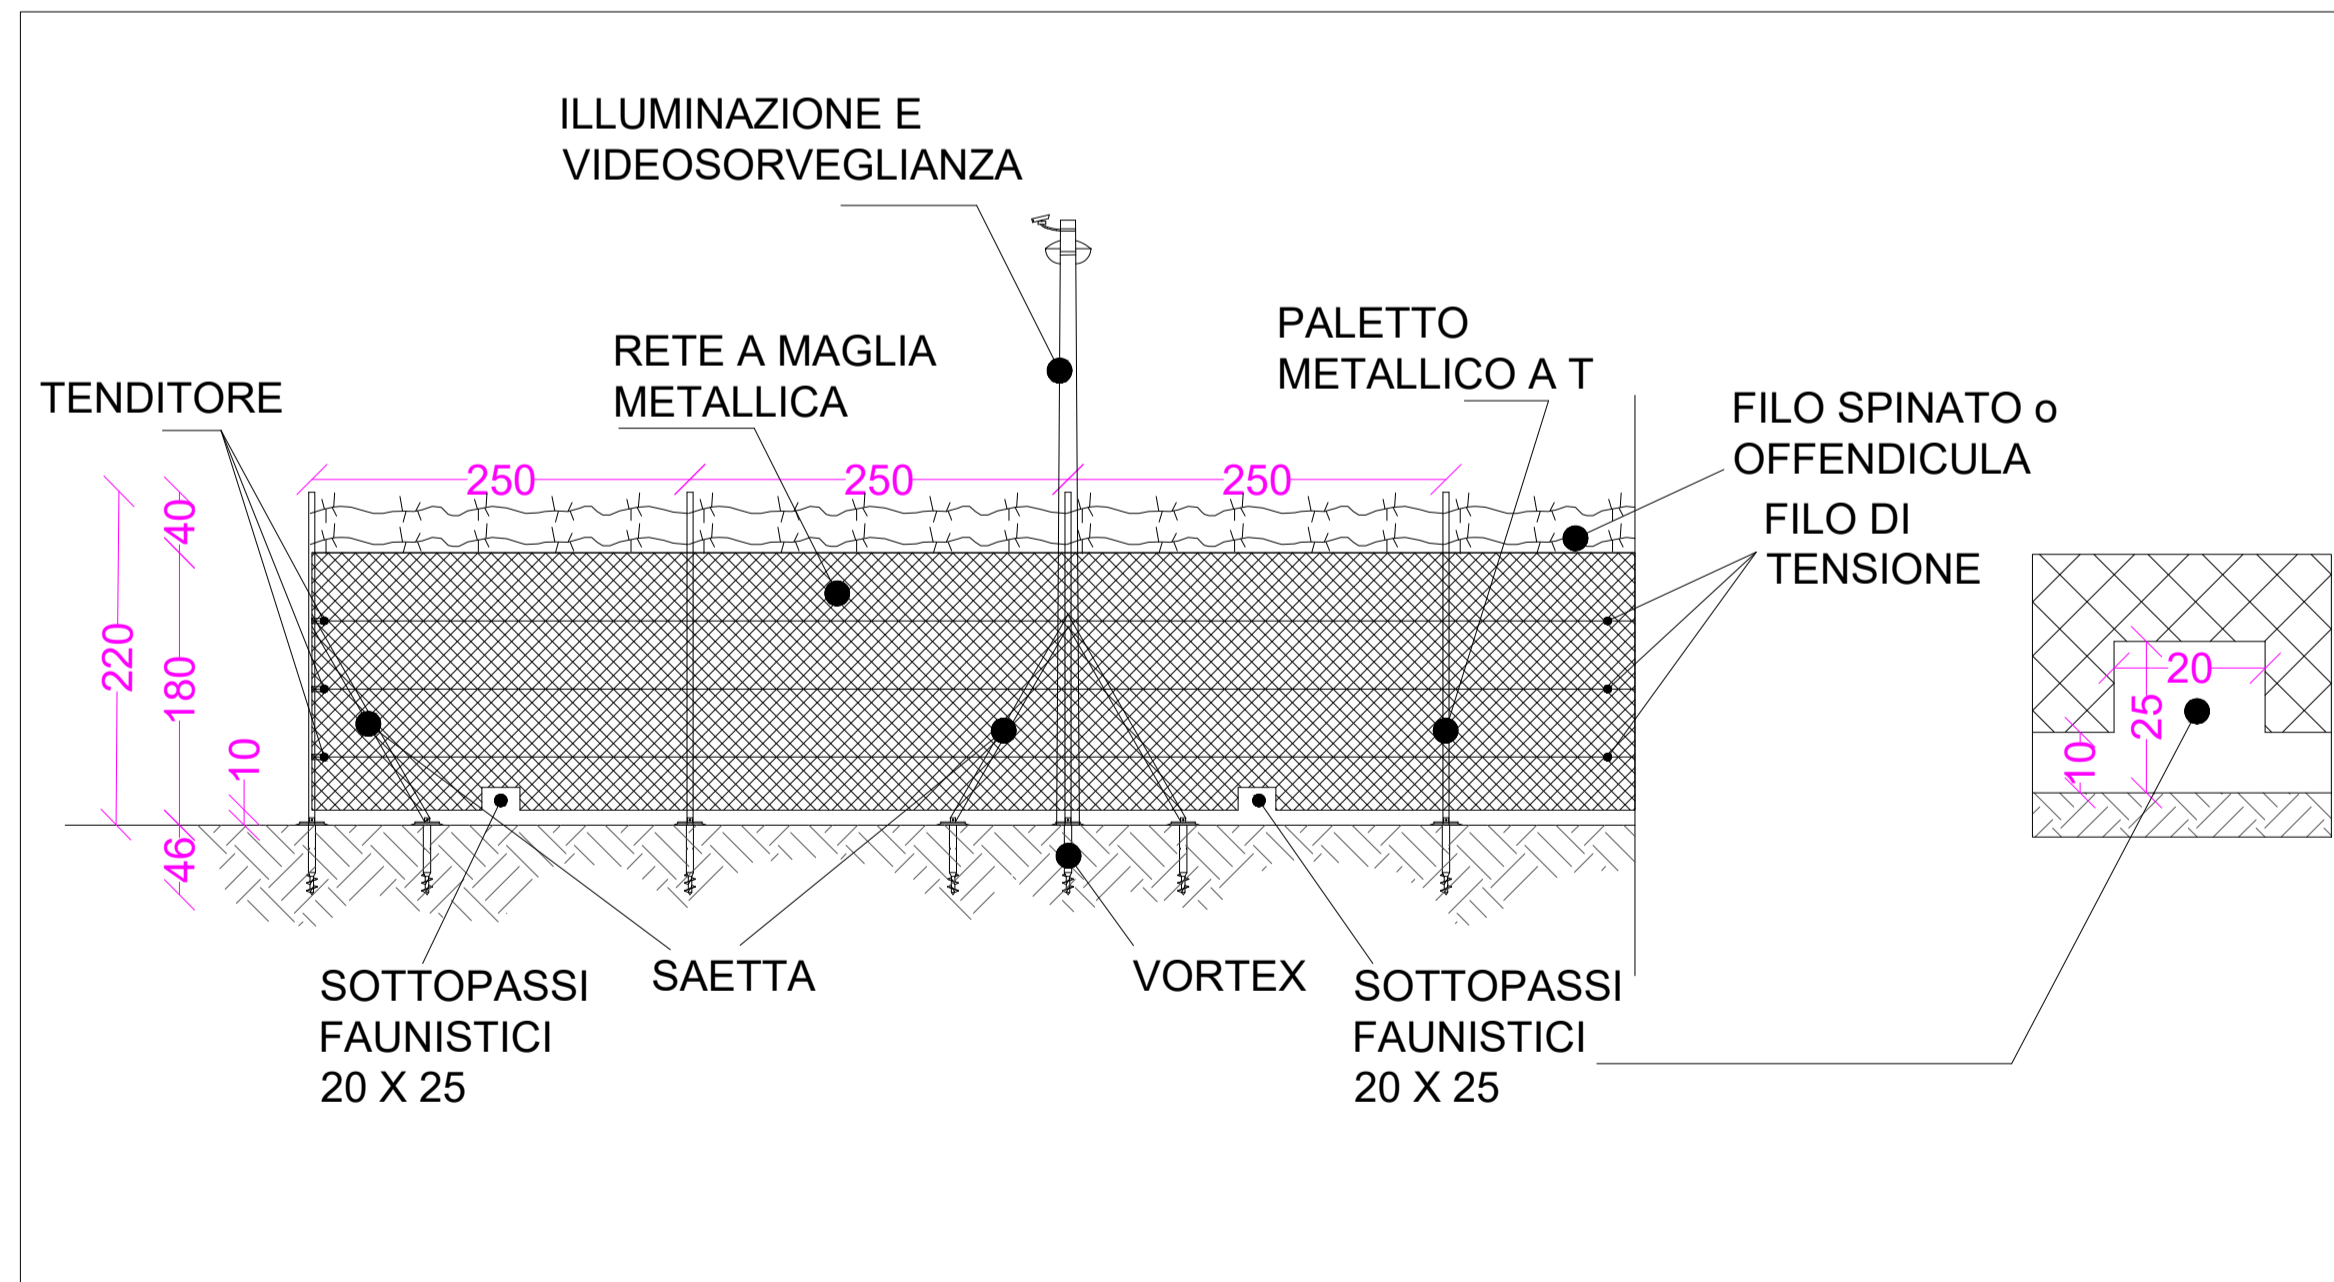

PARTICOLARE SVILUPPO RECINZIONE
SCALA 1:50

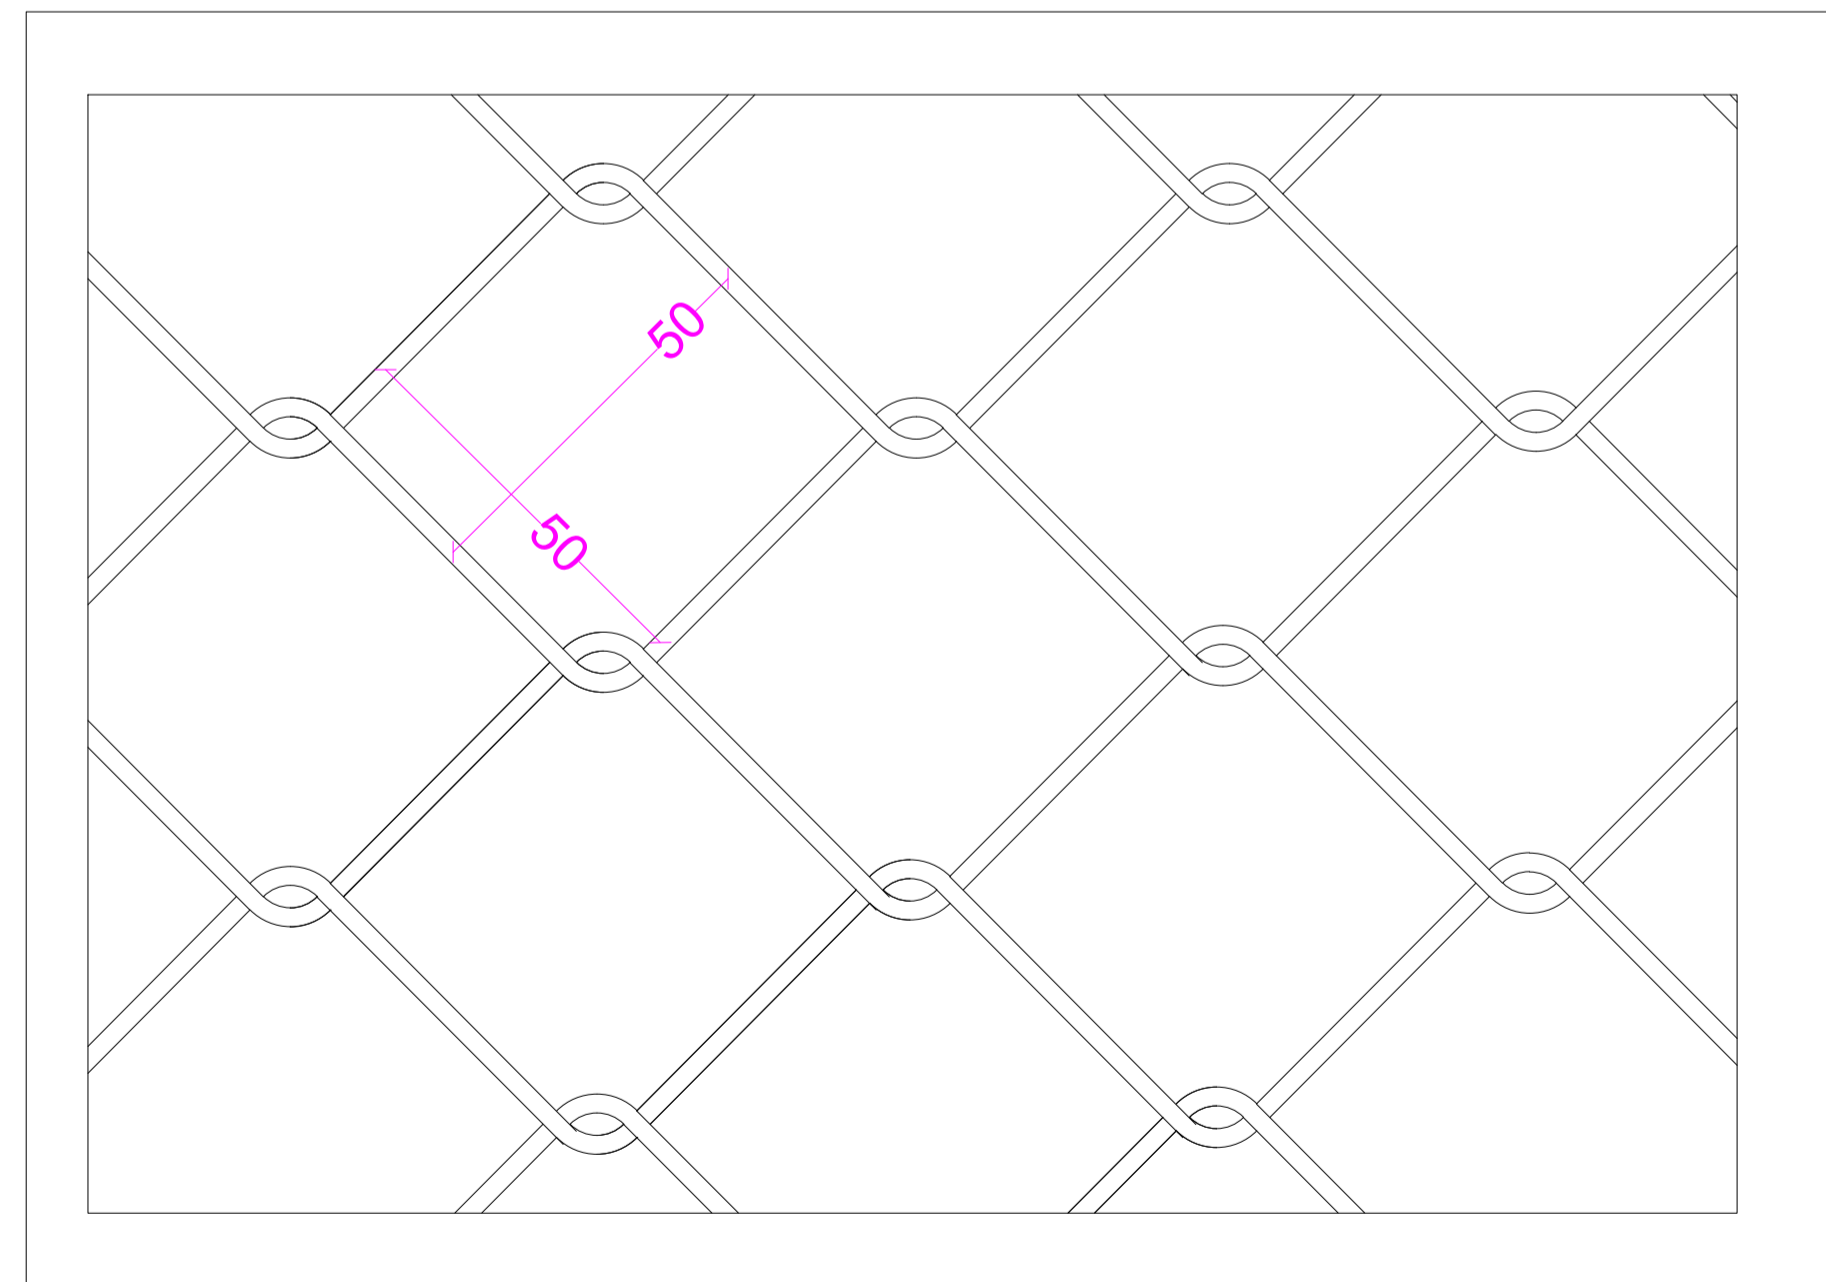

DETTAGLIO MAGLIA RECINZIONE
SCALA 1:1

Comune di Cerignola

Regione Puglia

Comune di Trinitapoli

Provincia di Foggia

Comune di Trinitapoli

Provincia di Barletta Andria Trani

Comitente:

CanadianSolar
Make The Difference

MAIA SOL S.R.L.
VIA MERCATO 3/5 CAP 20121 MILANO (MI)
c.f. 12502470961

Titolo del Progetto:

Progetto per la realizzazione e l'esercizio di un impianto agrifotovoltaico denominato "Demofonte"

Documento: PROGETTO DEFINITIVO	Codice Pratica: VIGVA99	N° Tavola: R.5.b
Elaborato: PARTICOLARI COSTRUTTIVI IMPIANTO	SCALA: 1:50	FOGLIO: 1 di 1
	FORMATO: A1	

Nome file: VIGVA99_Elaborato_Grafico_R.5.b.pdf

<p>Progettazione:</p> <p>NEW DEVELOPMENTS S.r.l. Piazza Europa, 14 87100 Cosenza (CS)</p>	<p>Progettisti:</p> <p></p> <p>dott. ing. Giovanni Guzzo Foliaro dott. ing. Amedeo Costabile dott. ing. Francesco Meringolo</p>	<p>Gruppo di lavoro</p> <p>dott. ing. Denise Di Cianni dott. ing. Diego De Benedittis dott. ing. Giuseppe Imbrogno dott. geol. Martina Petracca</p>
--	---	---

Rev.	Data Revisione	Descrizione Revisione	Redatto	Controllato	Approvato
00	20/06/2022	PRIMA EMISSIONE	New Dev.	CSC	CSC