




# SEZIONE 1

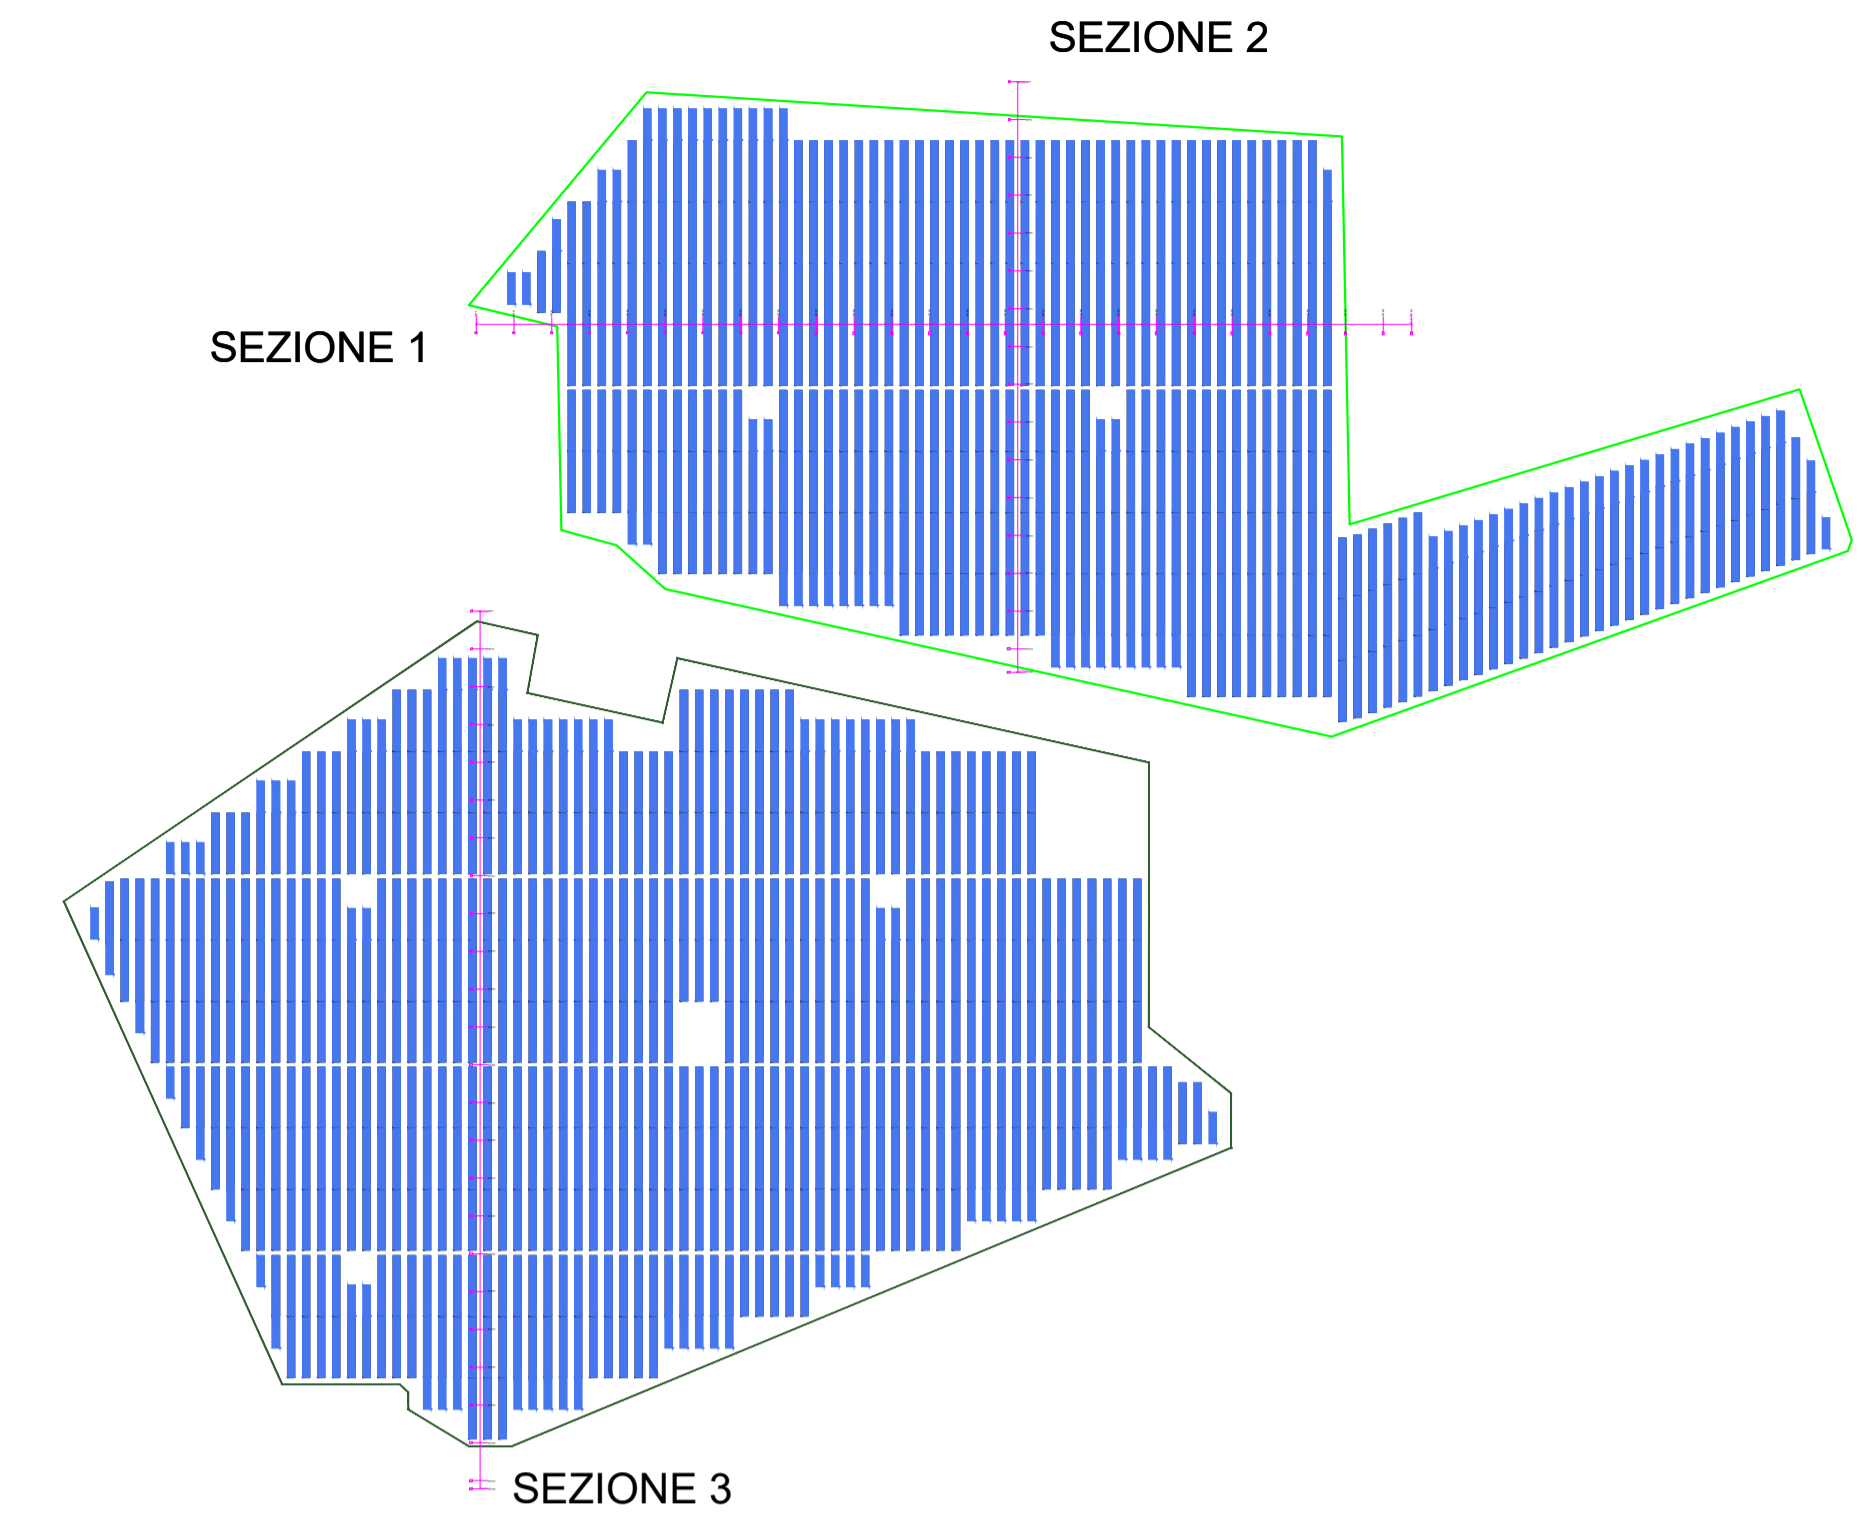

# SEZIONE 2

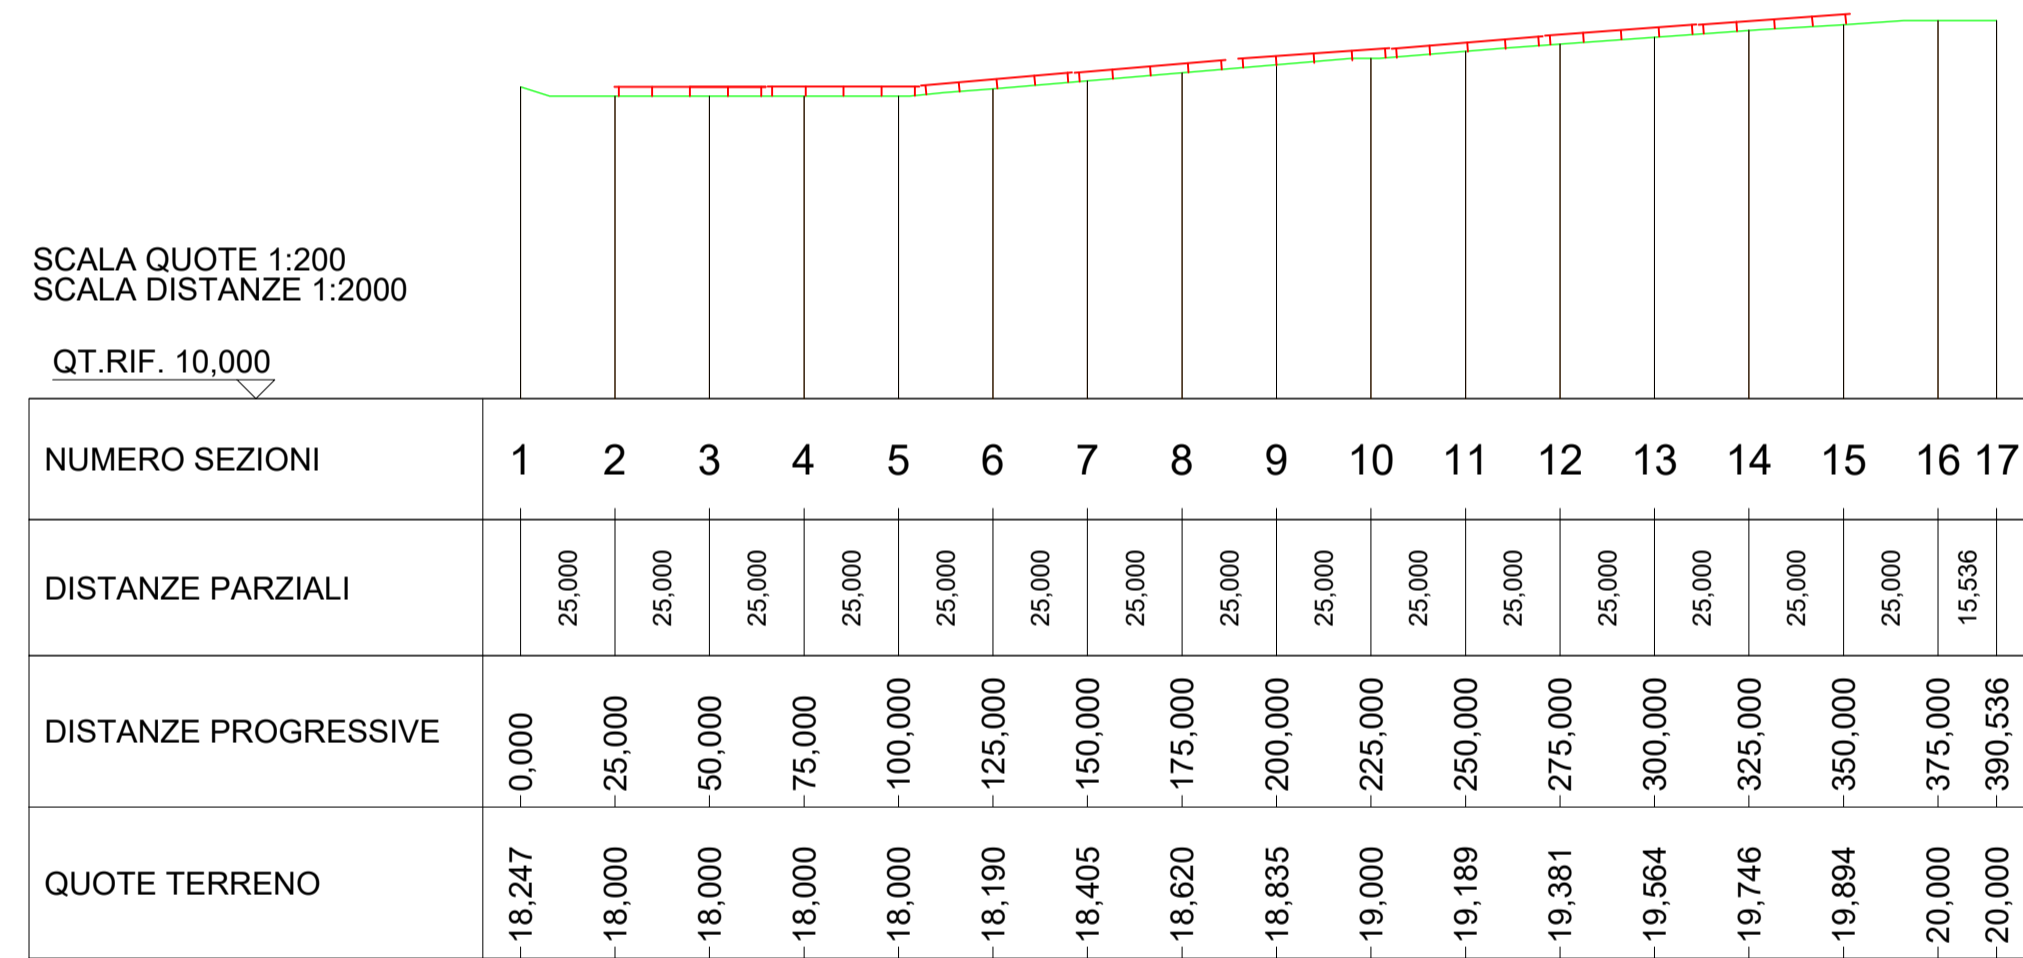

# SEZIONE 3

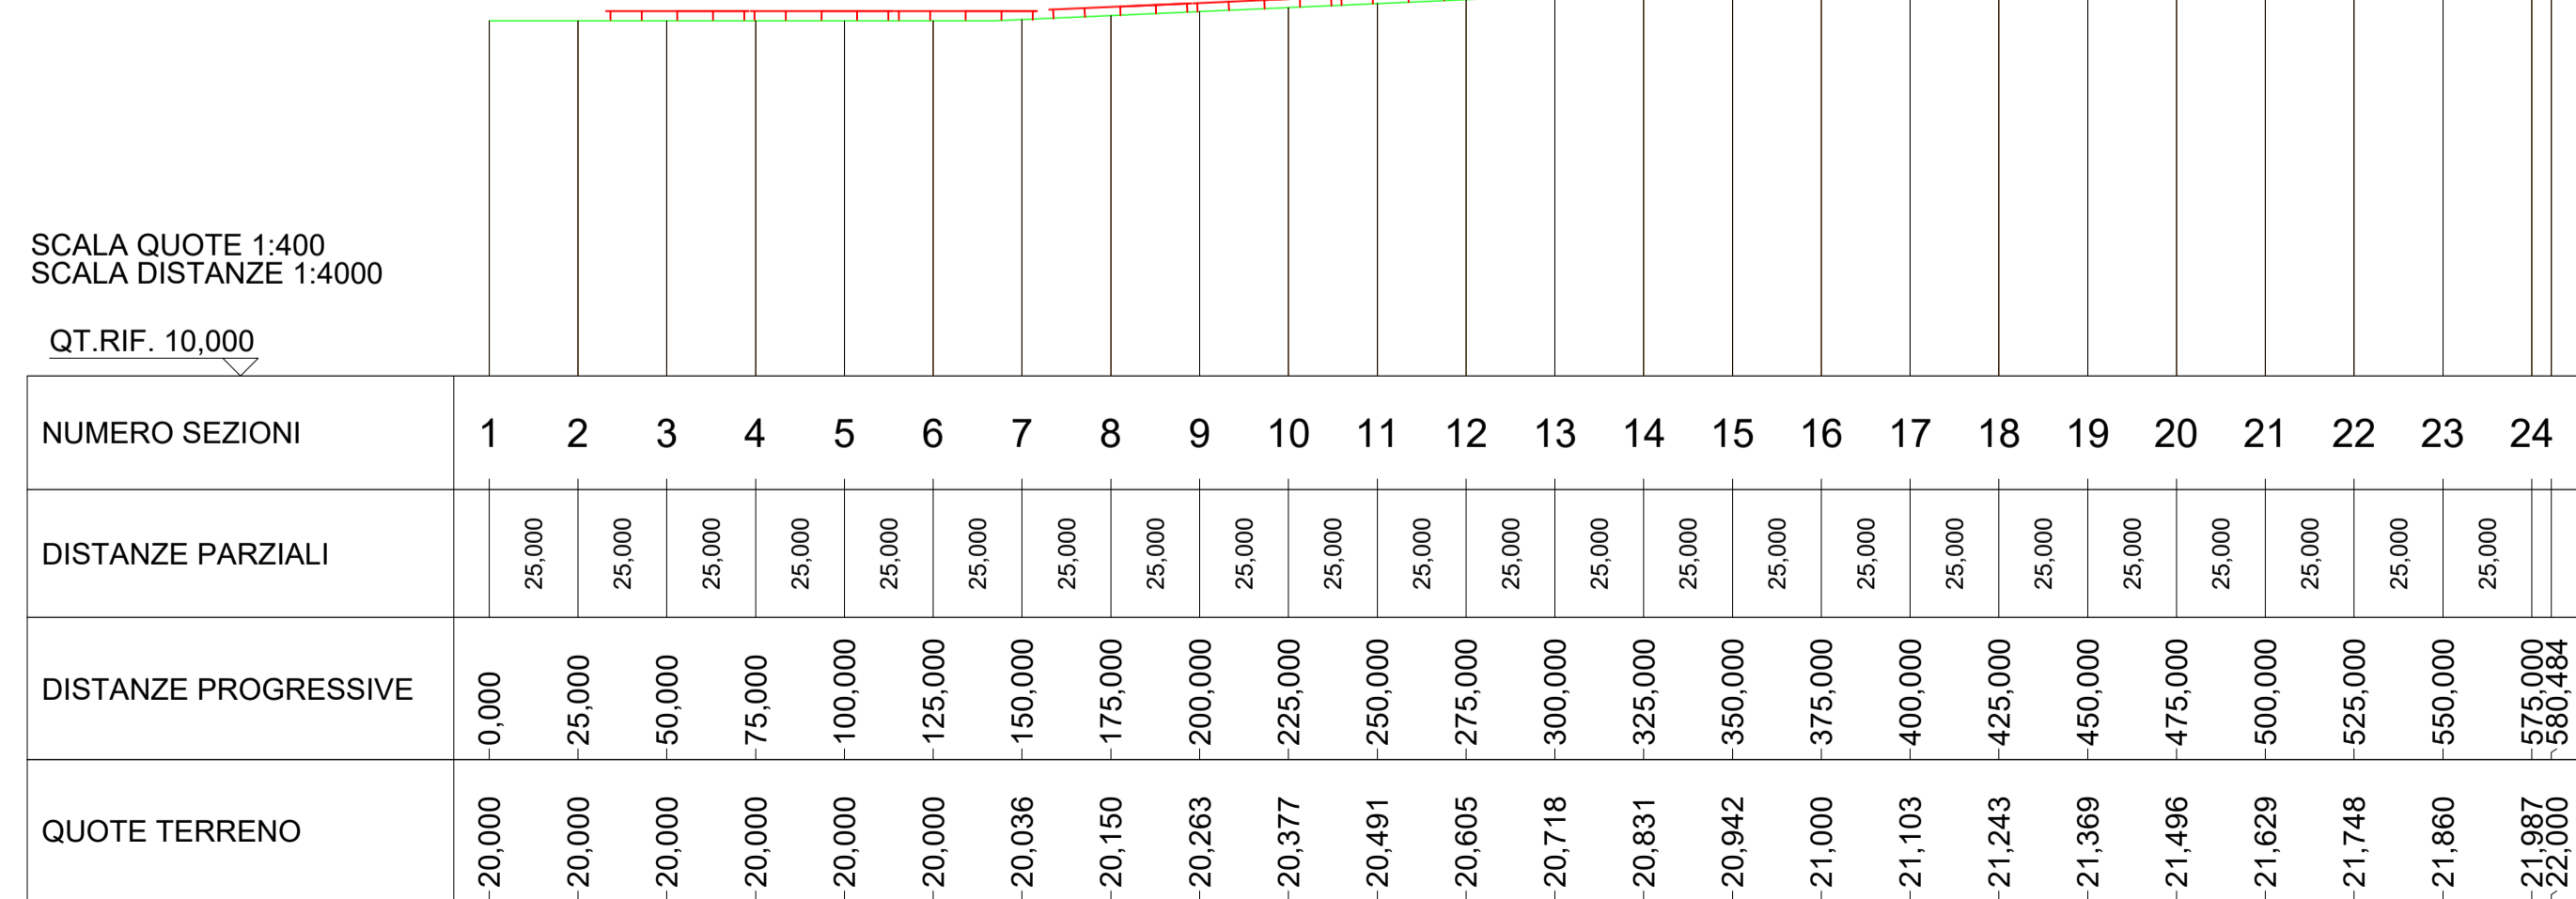

**Comune di Cerignola**  
Provincia di Foggia

**Regione Puglia**

**Comune di Trinitapoli**  
Provincia di Bari

**Comittente:**

MAIA SOL S.R.L.  
VIA MERCATO 3/5 CAP 20121 MILANO (MI)  
c.f. 12502470961

**Titolo del Progetto:**

**Progetto per la realizzazione e l'esercizio di un impianto agrifotovoltaico denominato "Demofonte"**

<b>Documento:</b> PROGETTO DEFINITIVO	<b>Codice Pratica:</b> VIGVA99	<b>N° Tavola:</b> R.5.c
<b>Elaborato:</b> SEZIONI TRASVERSALI IMPIANTO	<b>SCALA:</b> 1:1.000	<b>FOGLIO:</b> 1 di 1
	<b>FORMATO:</b> A1	

**Nome file:** VIGVA99\_Elaborato\_Grafico\_R.5.c.pdf

**Progettazione:**

NEW DEVELOPMENTS S.r.l.  
Piazza Europa, 14  
87100 Cosenza (CS)

**Progettisti:**

dott. ing. Giovanni Guzzo Foliaro    dott. ing. Amedeo Costabile    dott. ing. Francesco Meringolo

**Gruppo di lavoro**

dott. ing. Denise Di Gianni  
dott. ing. Diego De Benedittis  
dott. ing. Giuseppe Imbrogno  
dott. geol. Martina Petracca

Rev.	Data Revisione	Descrizione Revisione	Redatto	Controllato	Approvato
00	20/06/2022	PRIMA EMISSIONE	New Dev.	CSC	CSC