

Comune di
Cerignola



Provincia di
Foggia

Regione Puglia



Comune di
Trinitapoli



Provincia di
Barletta Andria Trani

Committente:



MAIA SOL S.R.L.
VIA MERCATO 3/5 CAP 20121 MILANO (MI)
c.f. 12502470961



Titolo del Progetto:

Progetto per la realizzazione e l'esercizio di un impianto agrifotovoltaico denominato "Demofonte"

Documento:	PROGETTO DEFINITIVO	Codice Pratica:	VIGVA99	N° Tavola:	R.7.c
Elaborato:	RILIEVO AREE ESTERNE	SCALA:	1:1.000		
		FOGLIO:	1 di 1		
		FORMATO:	A3		


Nome file: **VIGVA99_Elaborato_Grafico_R.7.c.pdf**

Progettazione:



NEW DEVELOPMENTS S.r.l.
Piazza Europa, 14
87100 Cosenza (CS)

Progettisti:

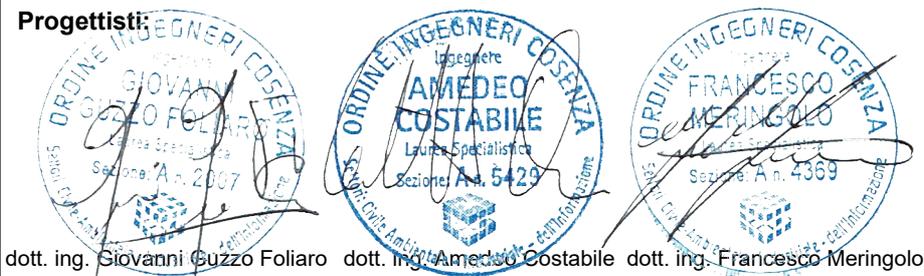

dott. ing. Giovanni Guzzo Foliaro dott. ing. Amedeo Costabile dott. ing. Francesco Meringolo

Gruppo di lavoro

dott. ing. Denise Di Cianni
dott. ing. Diego De Benedittis
dott. ing. Giuseppe Imbrogno
dott. geol. Martina Petracca


Rev:	Data Revisione	Descrizione Revisione	Redatto	Controllato	Approvato
00	20/06/2022	PRIMA EMISSIONE	New Dev.	CSC	CSC


Inquadramento Territoriale



- Legenda**
-  Delimitazione aree impianto
 -  Futura Stazione Elettrica TERNA S.p.A
 -  Elettrodotto interrato AT da realizzare

0 Scala 1:25.000 1 2 km

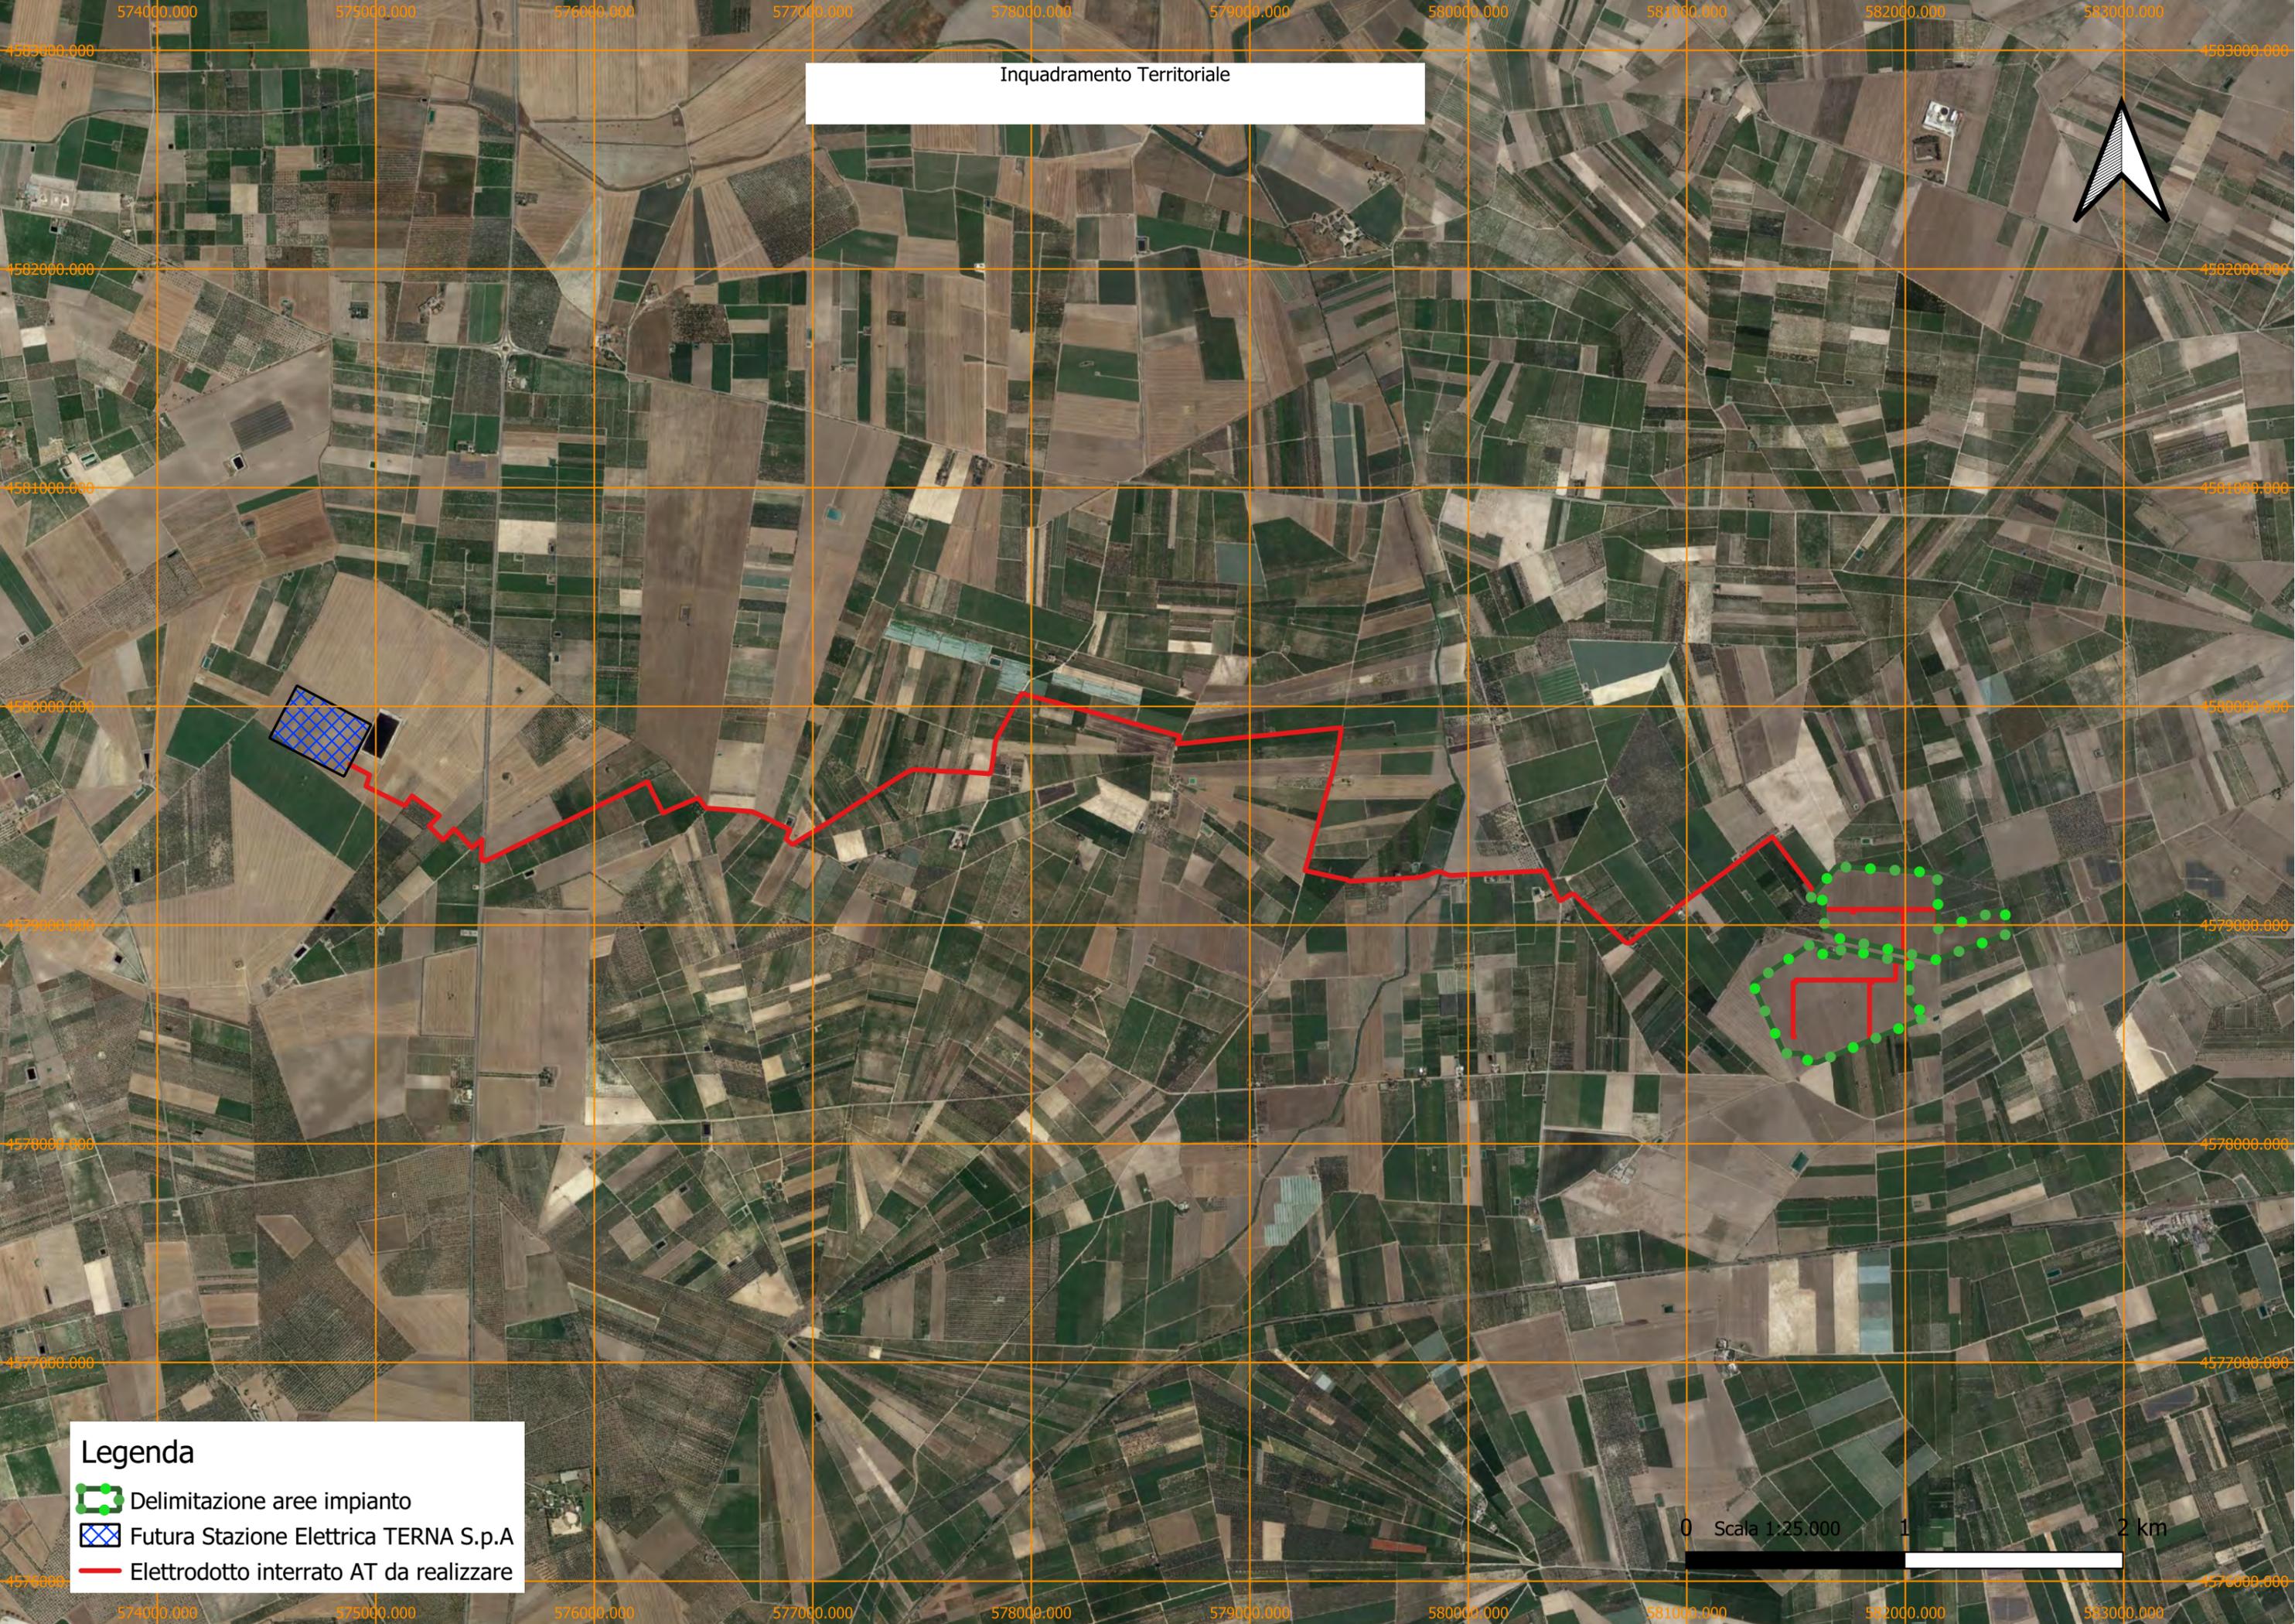



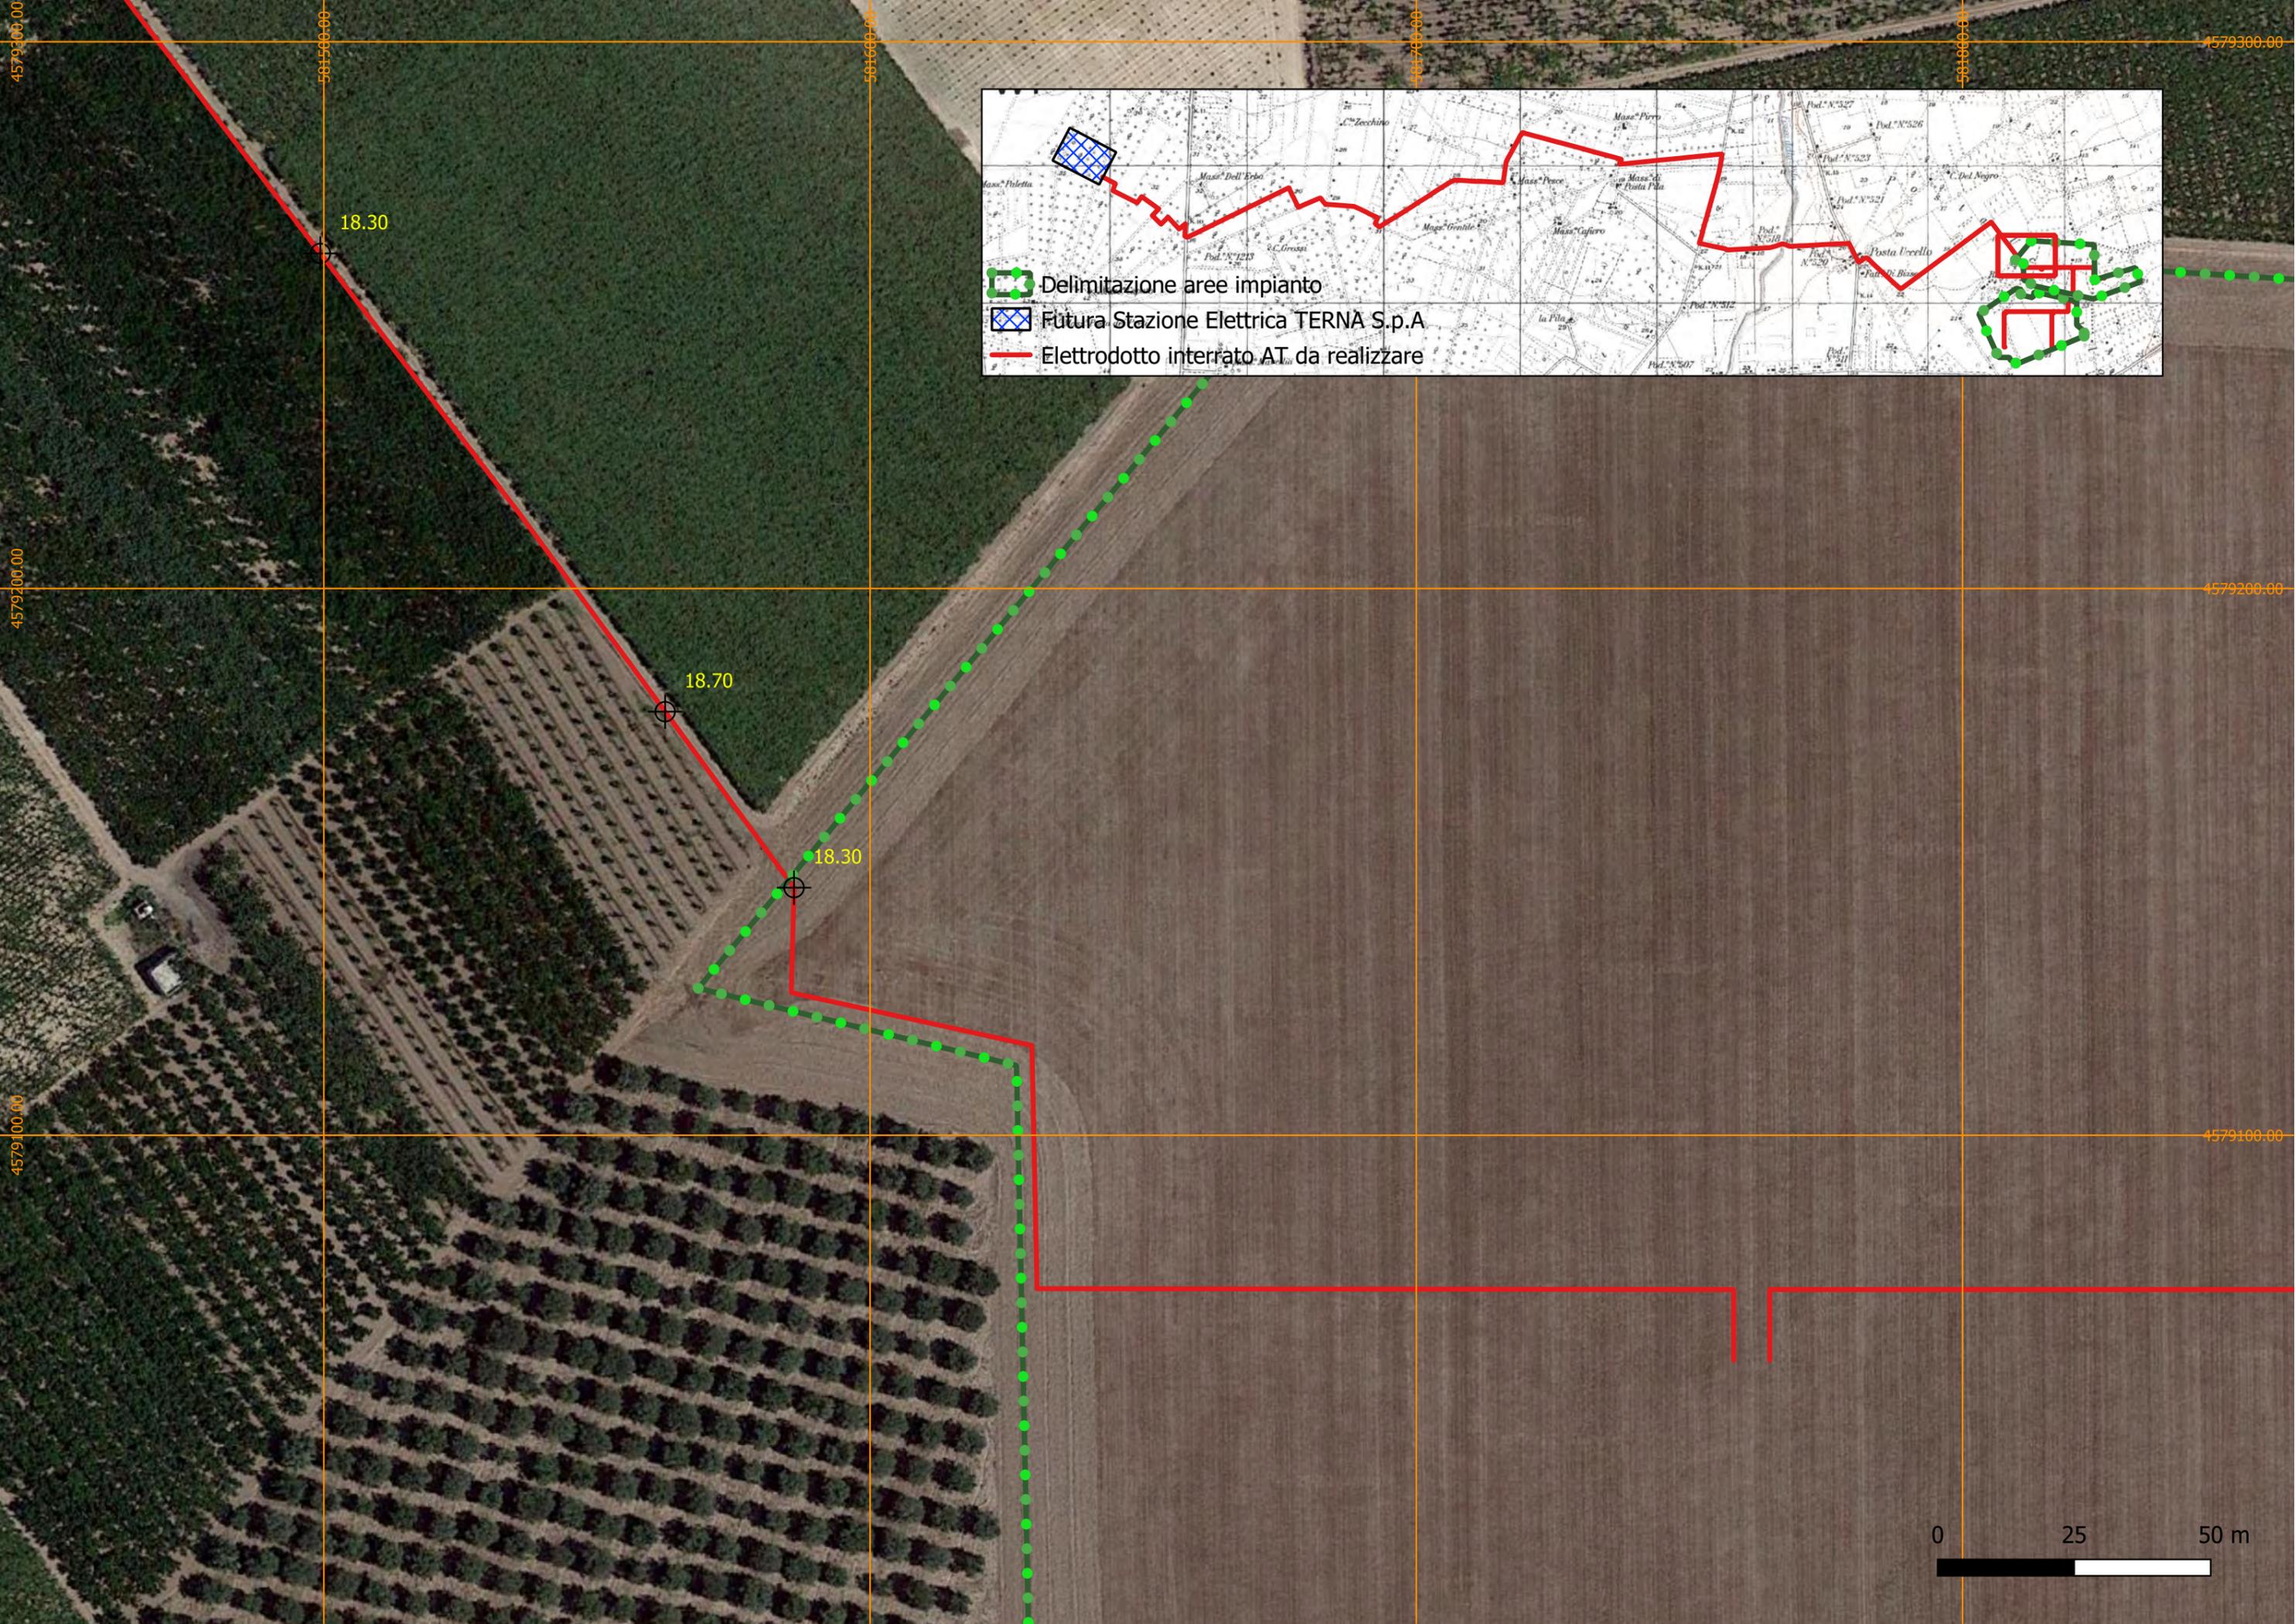




18.30



18.70


18.30

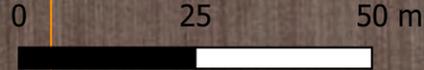

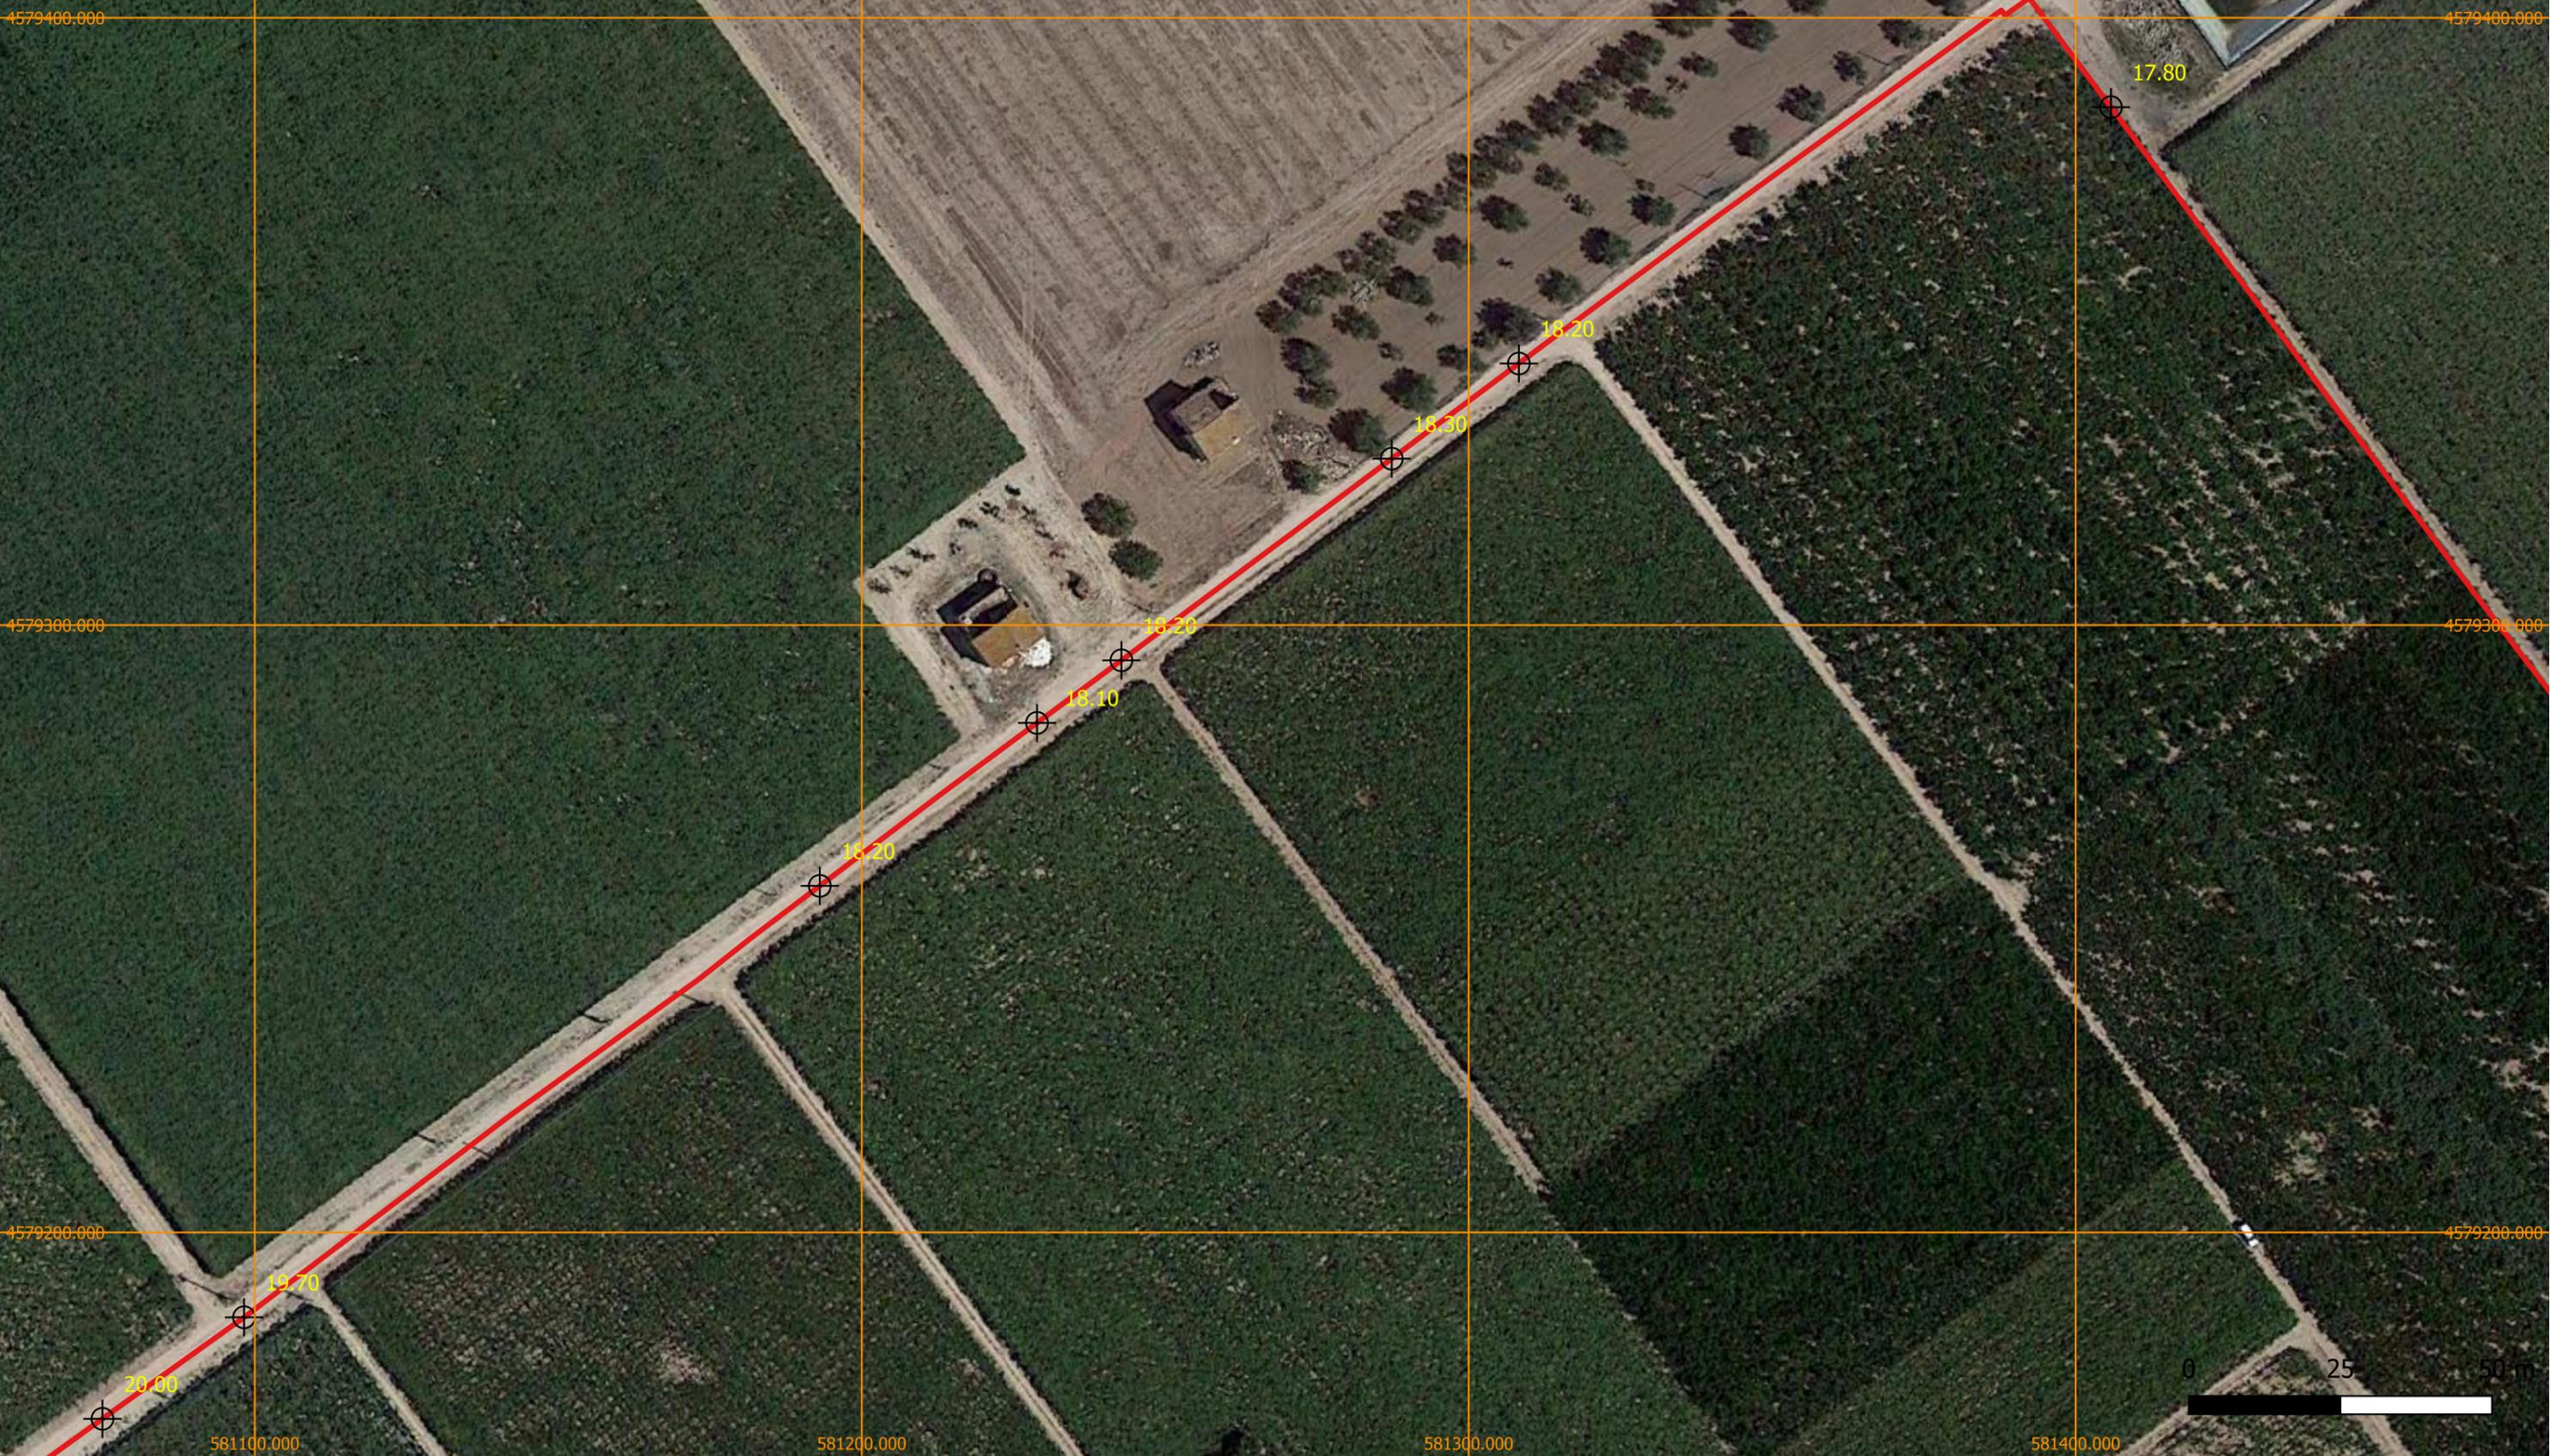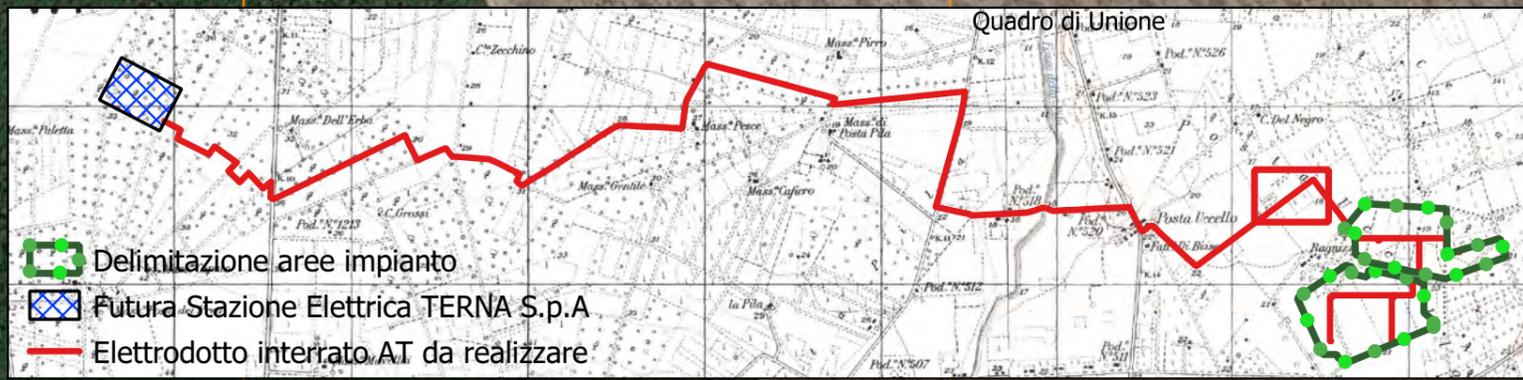

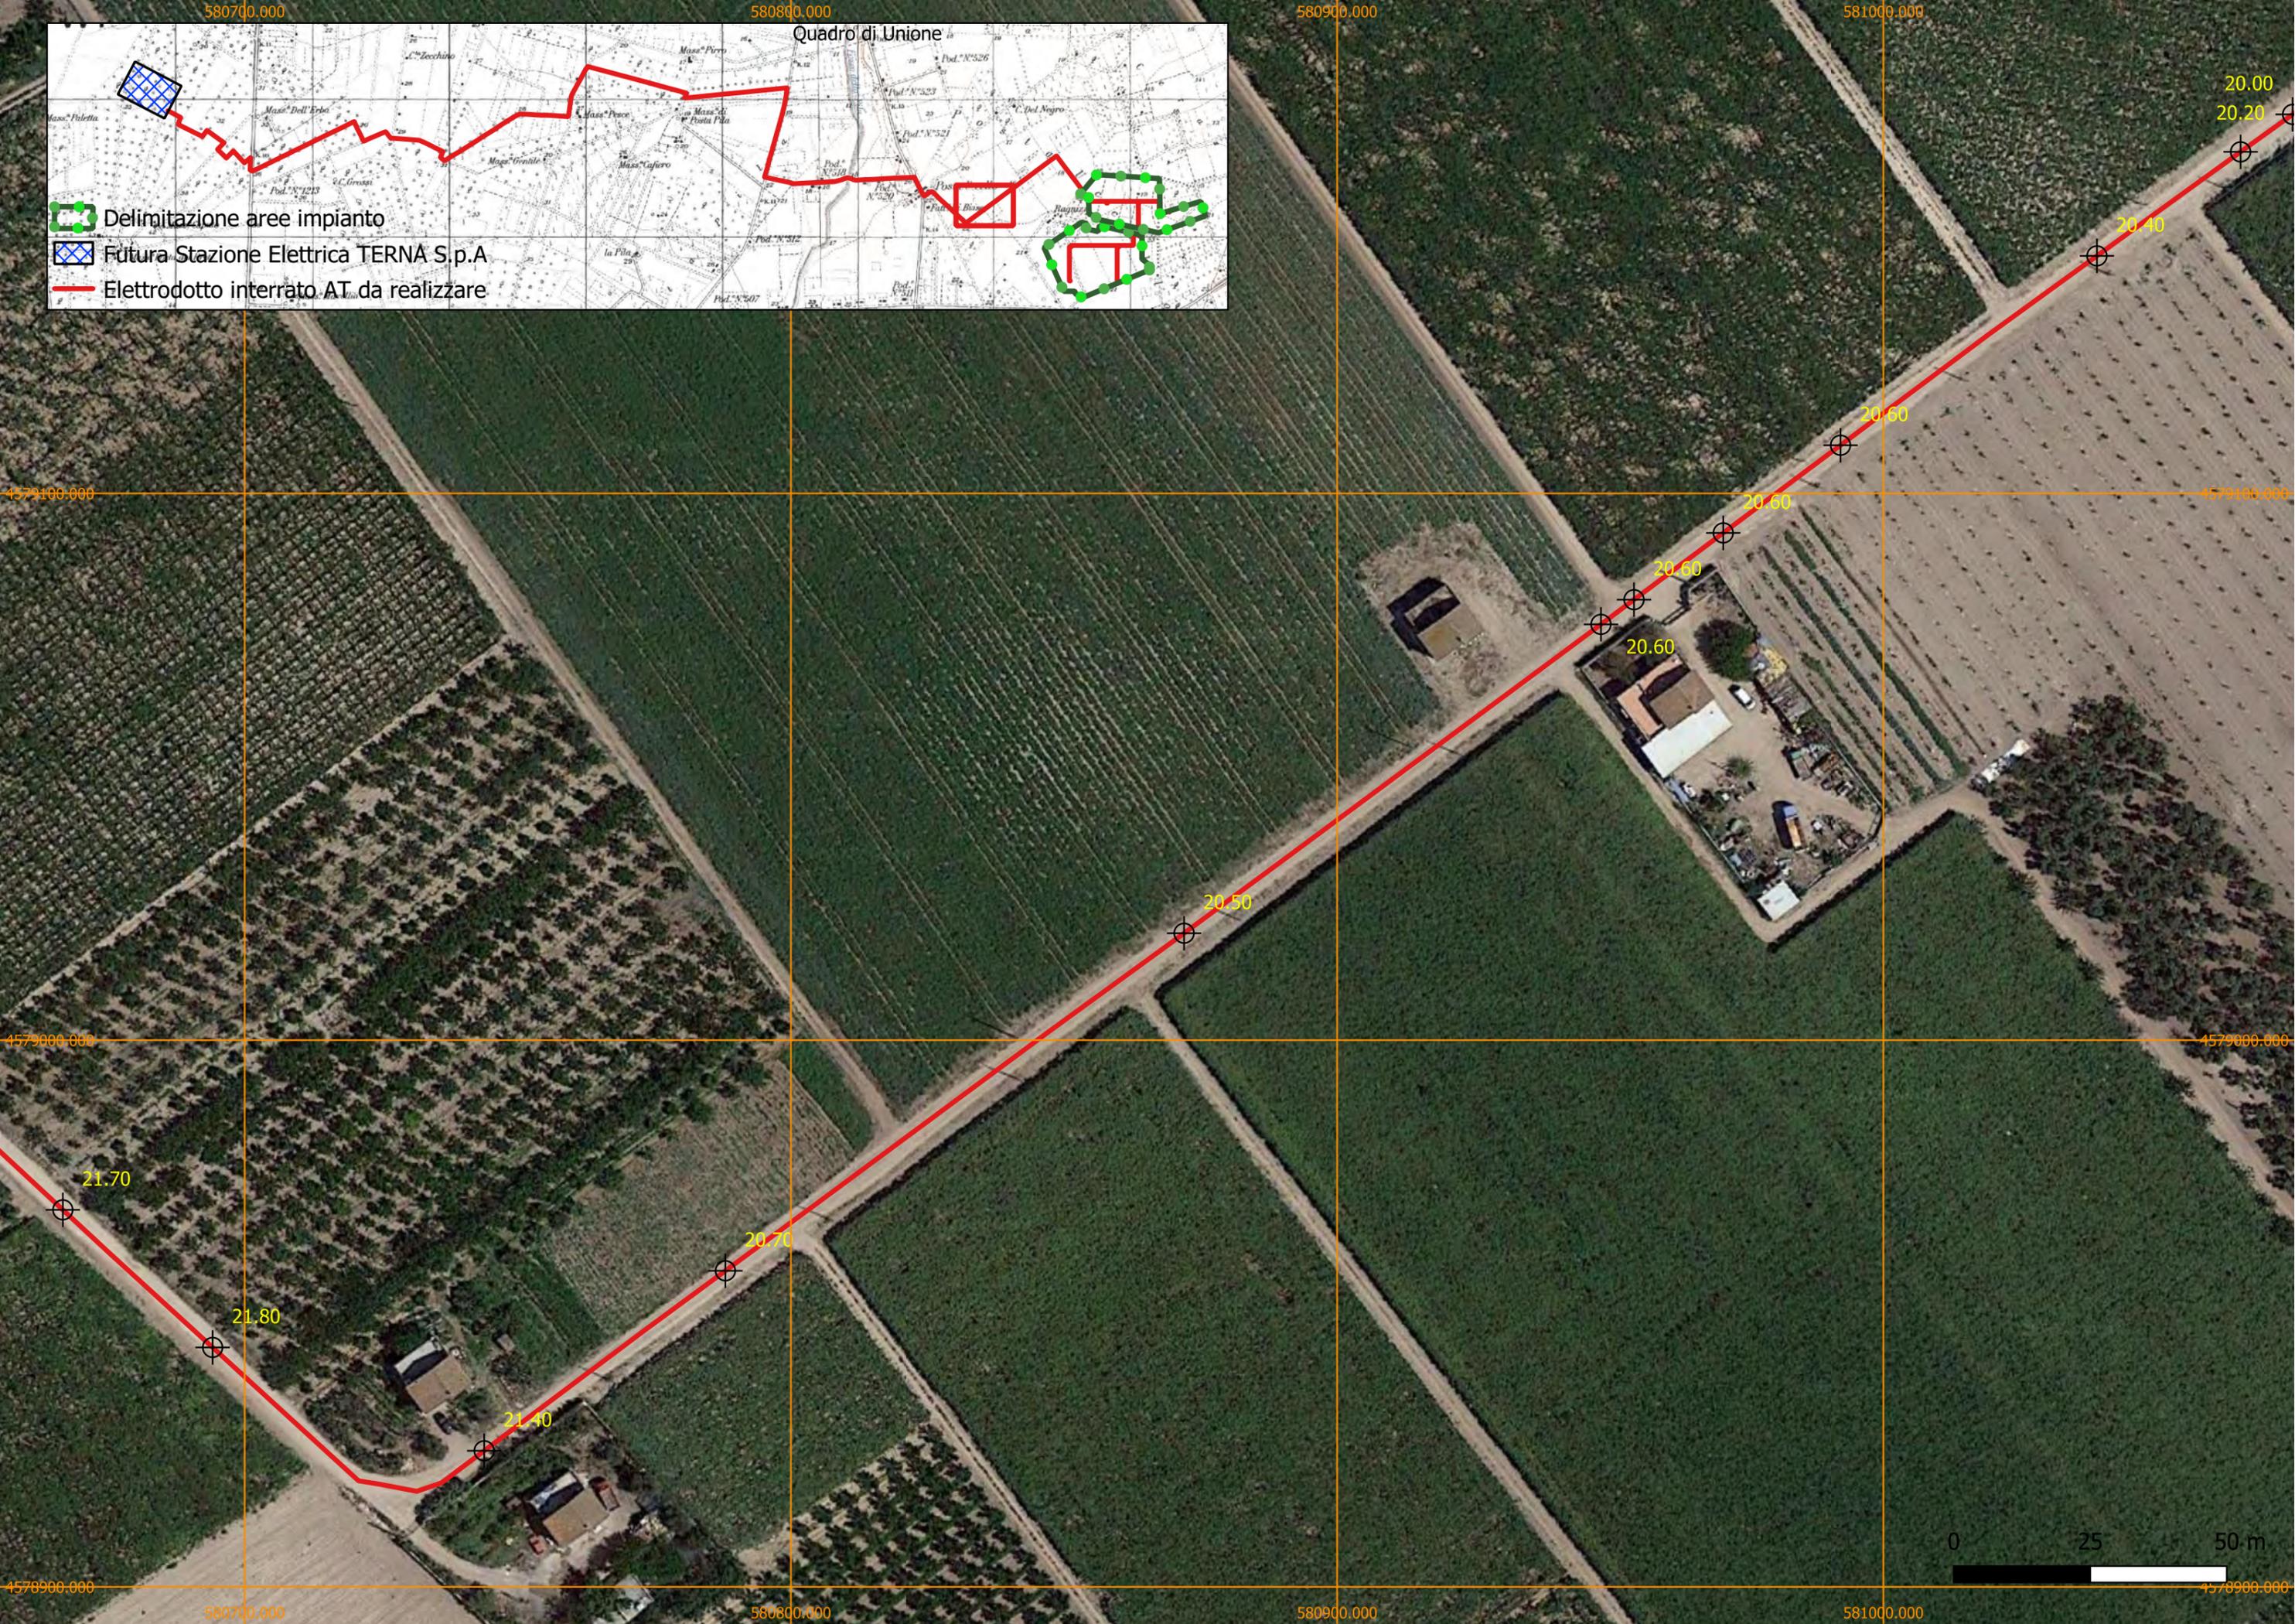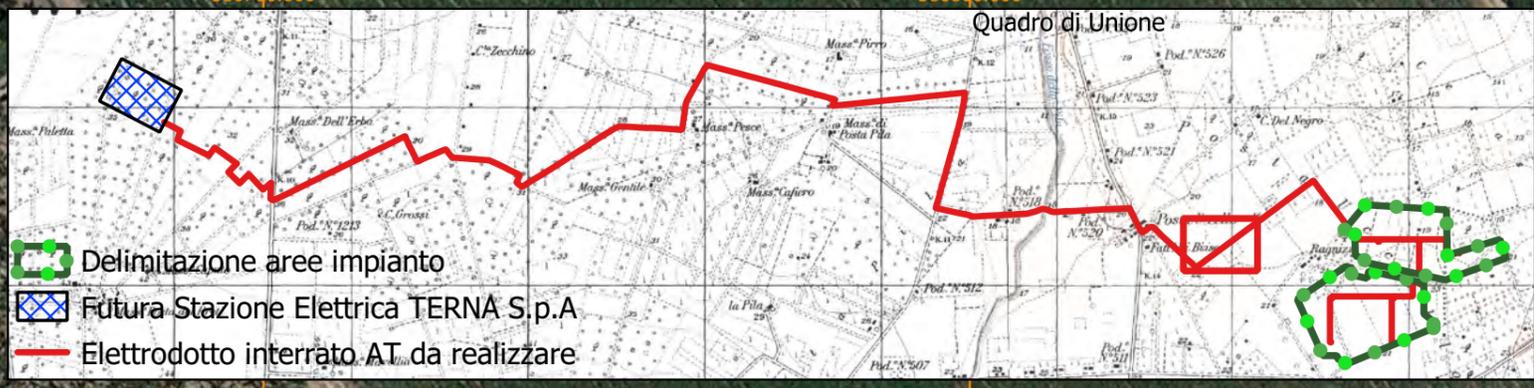

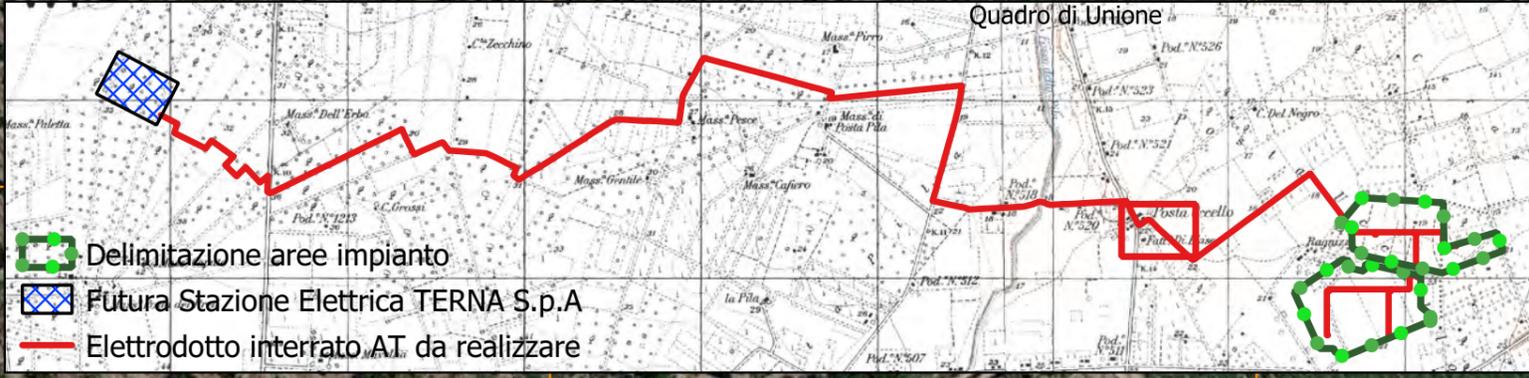
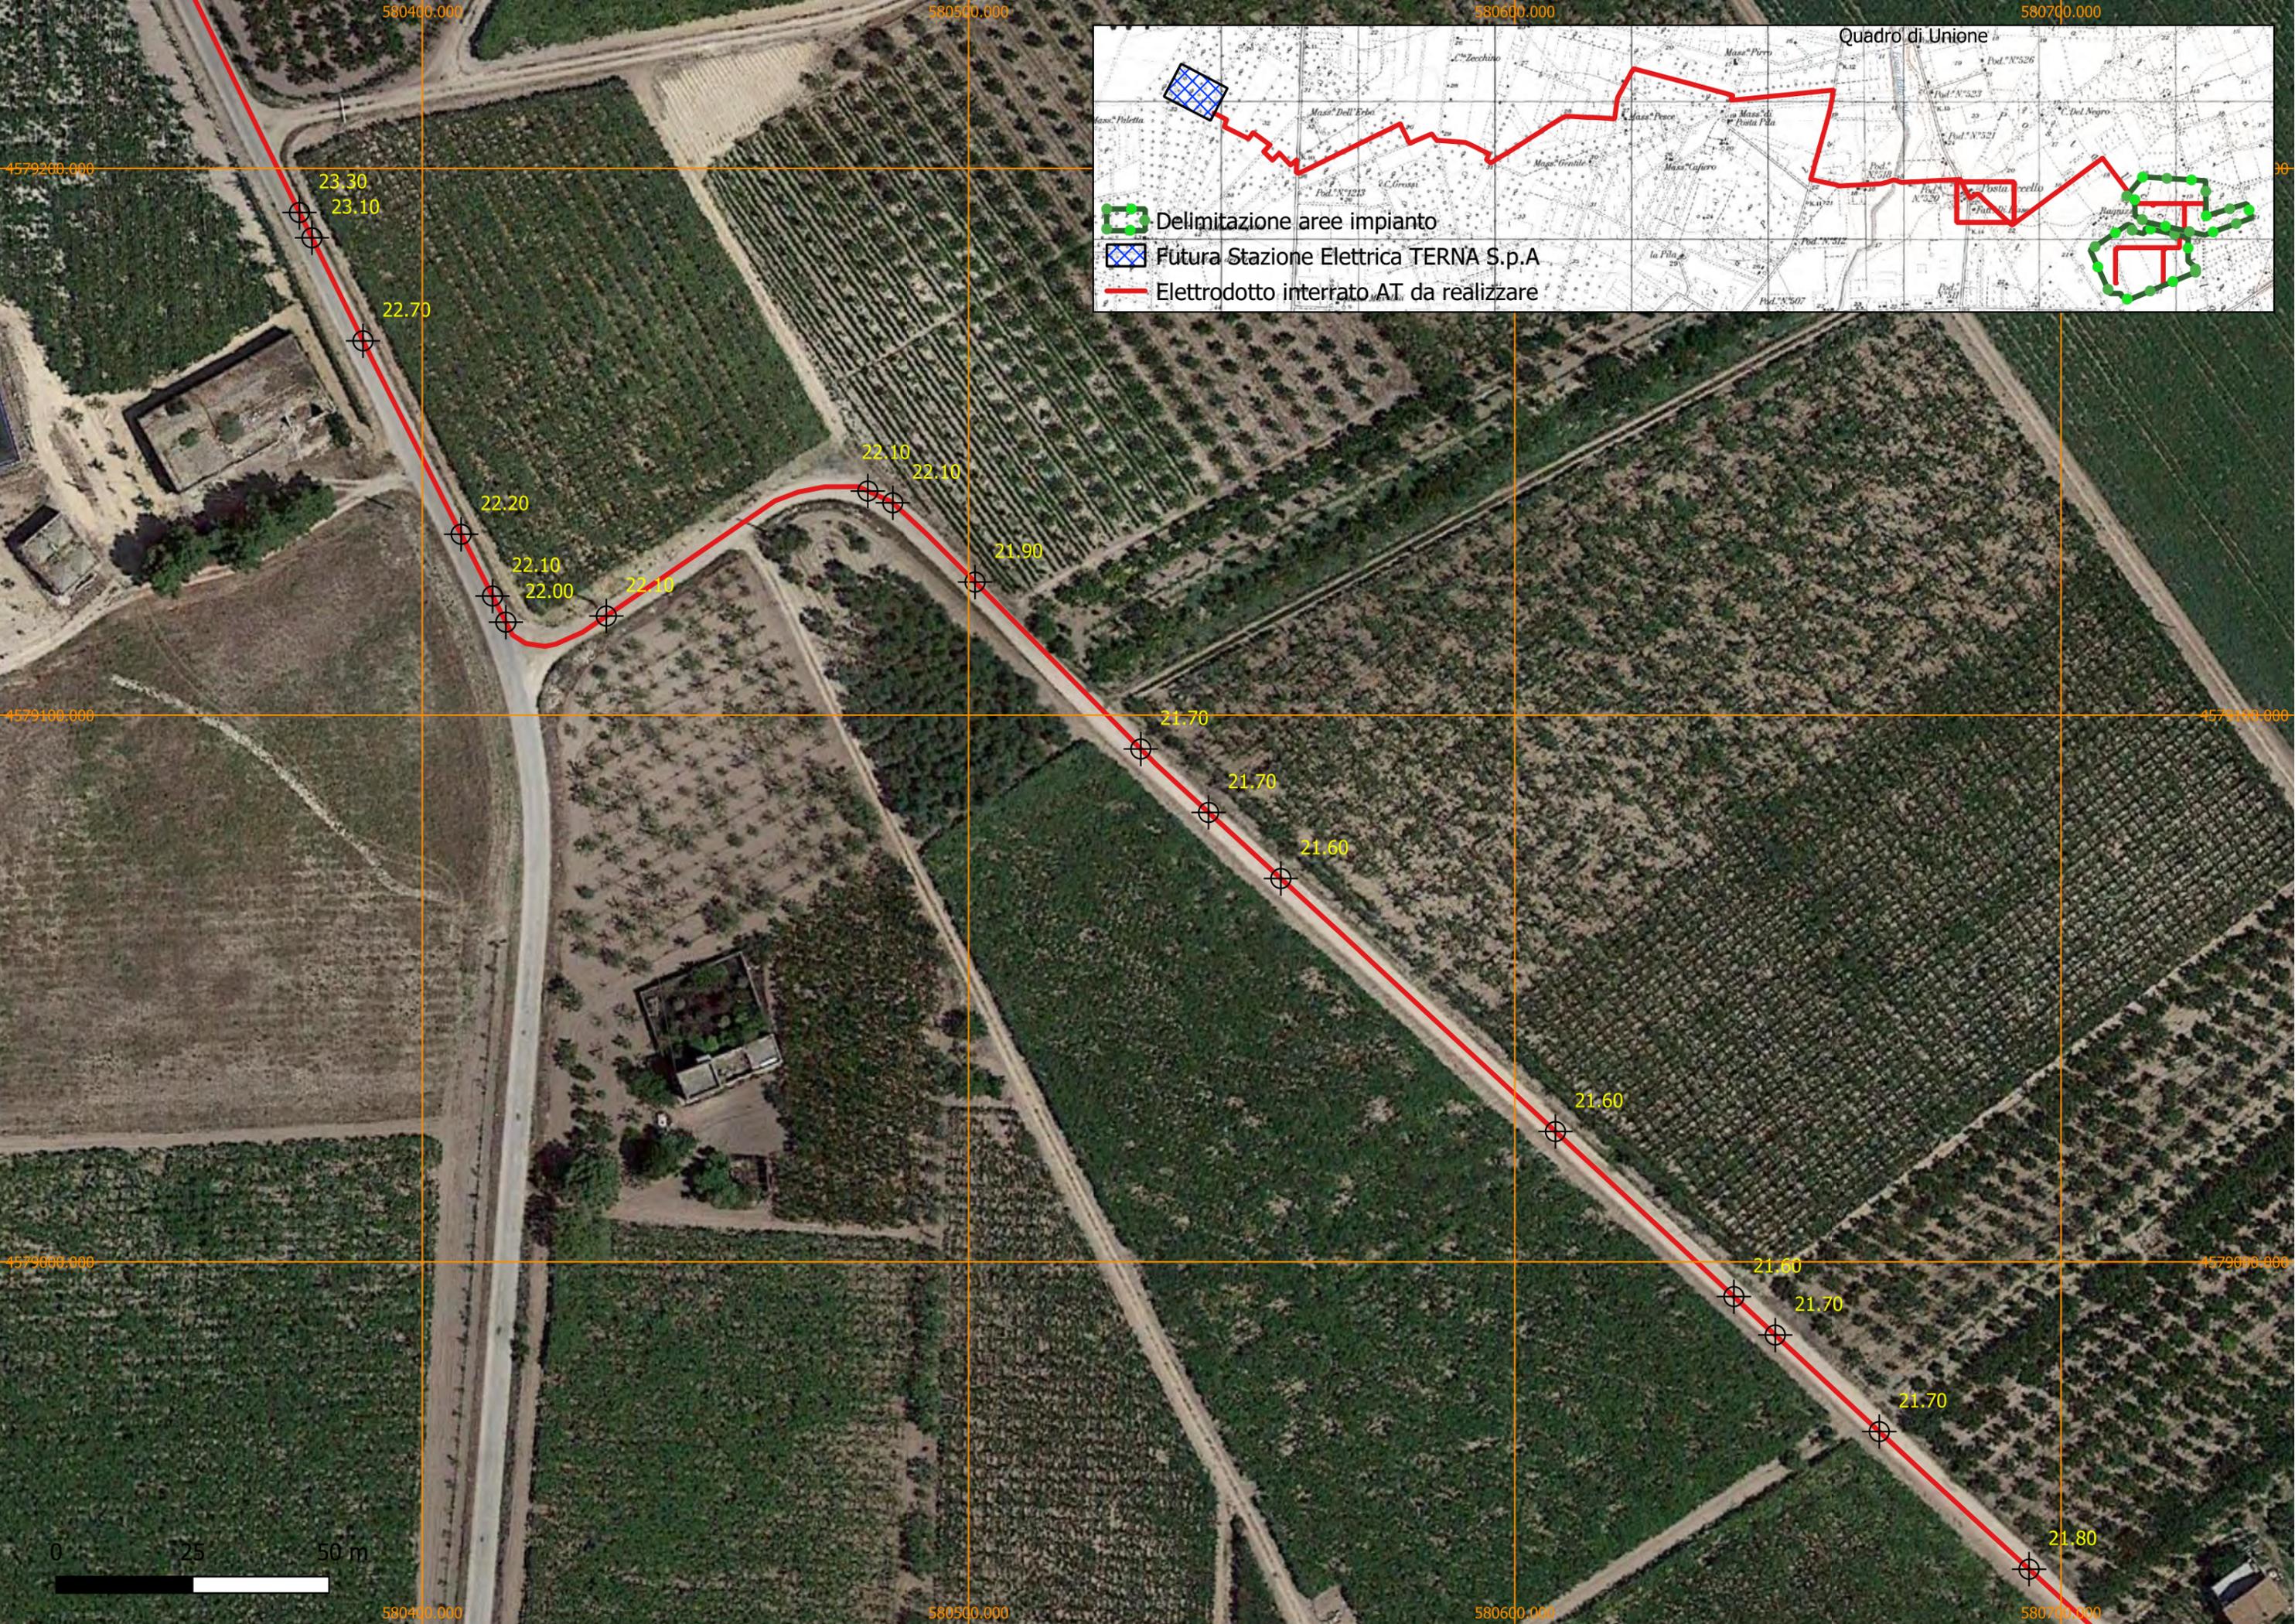


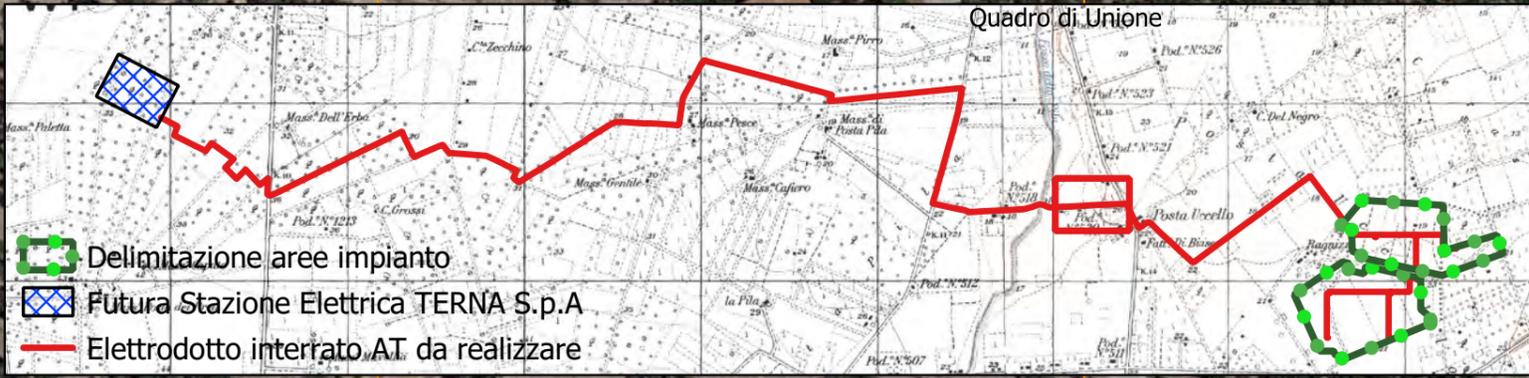

0 25 50 m

580000.000 580100.000 580200.000 580300.000

4579300.000 4579200.000 4579100.000

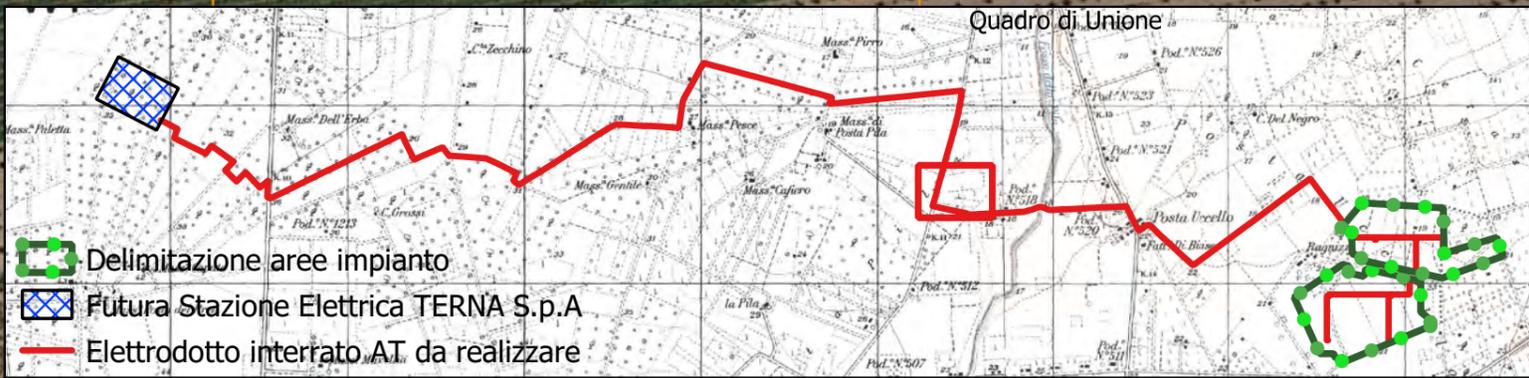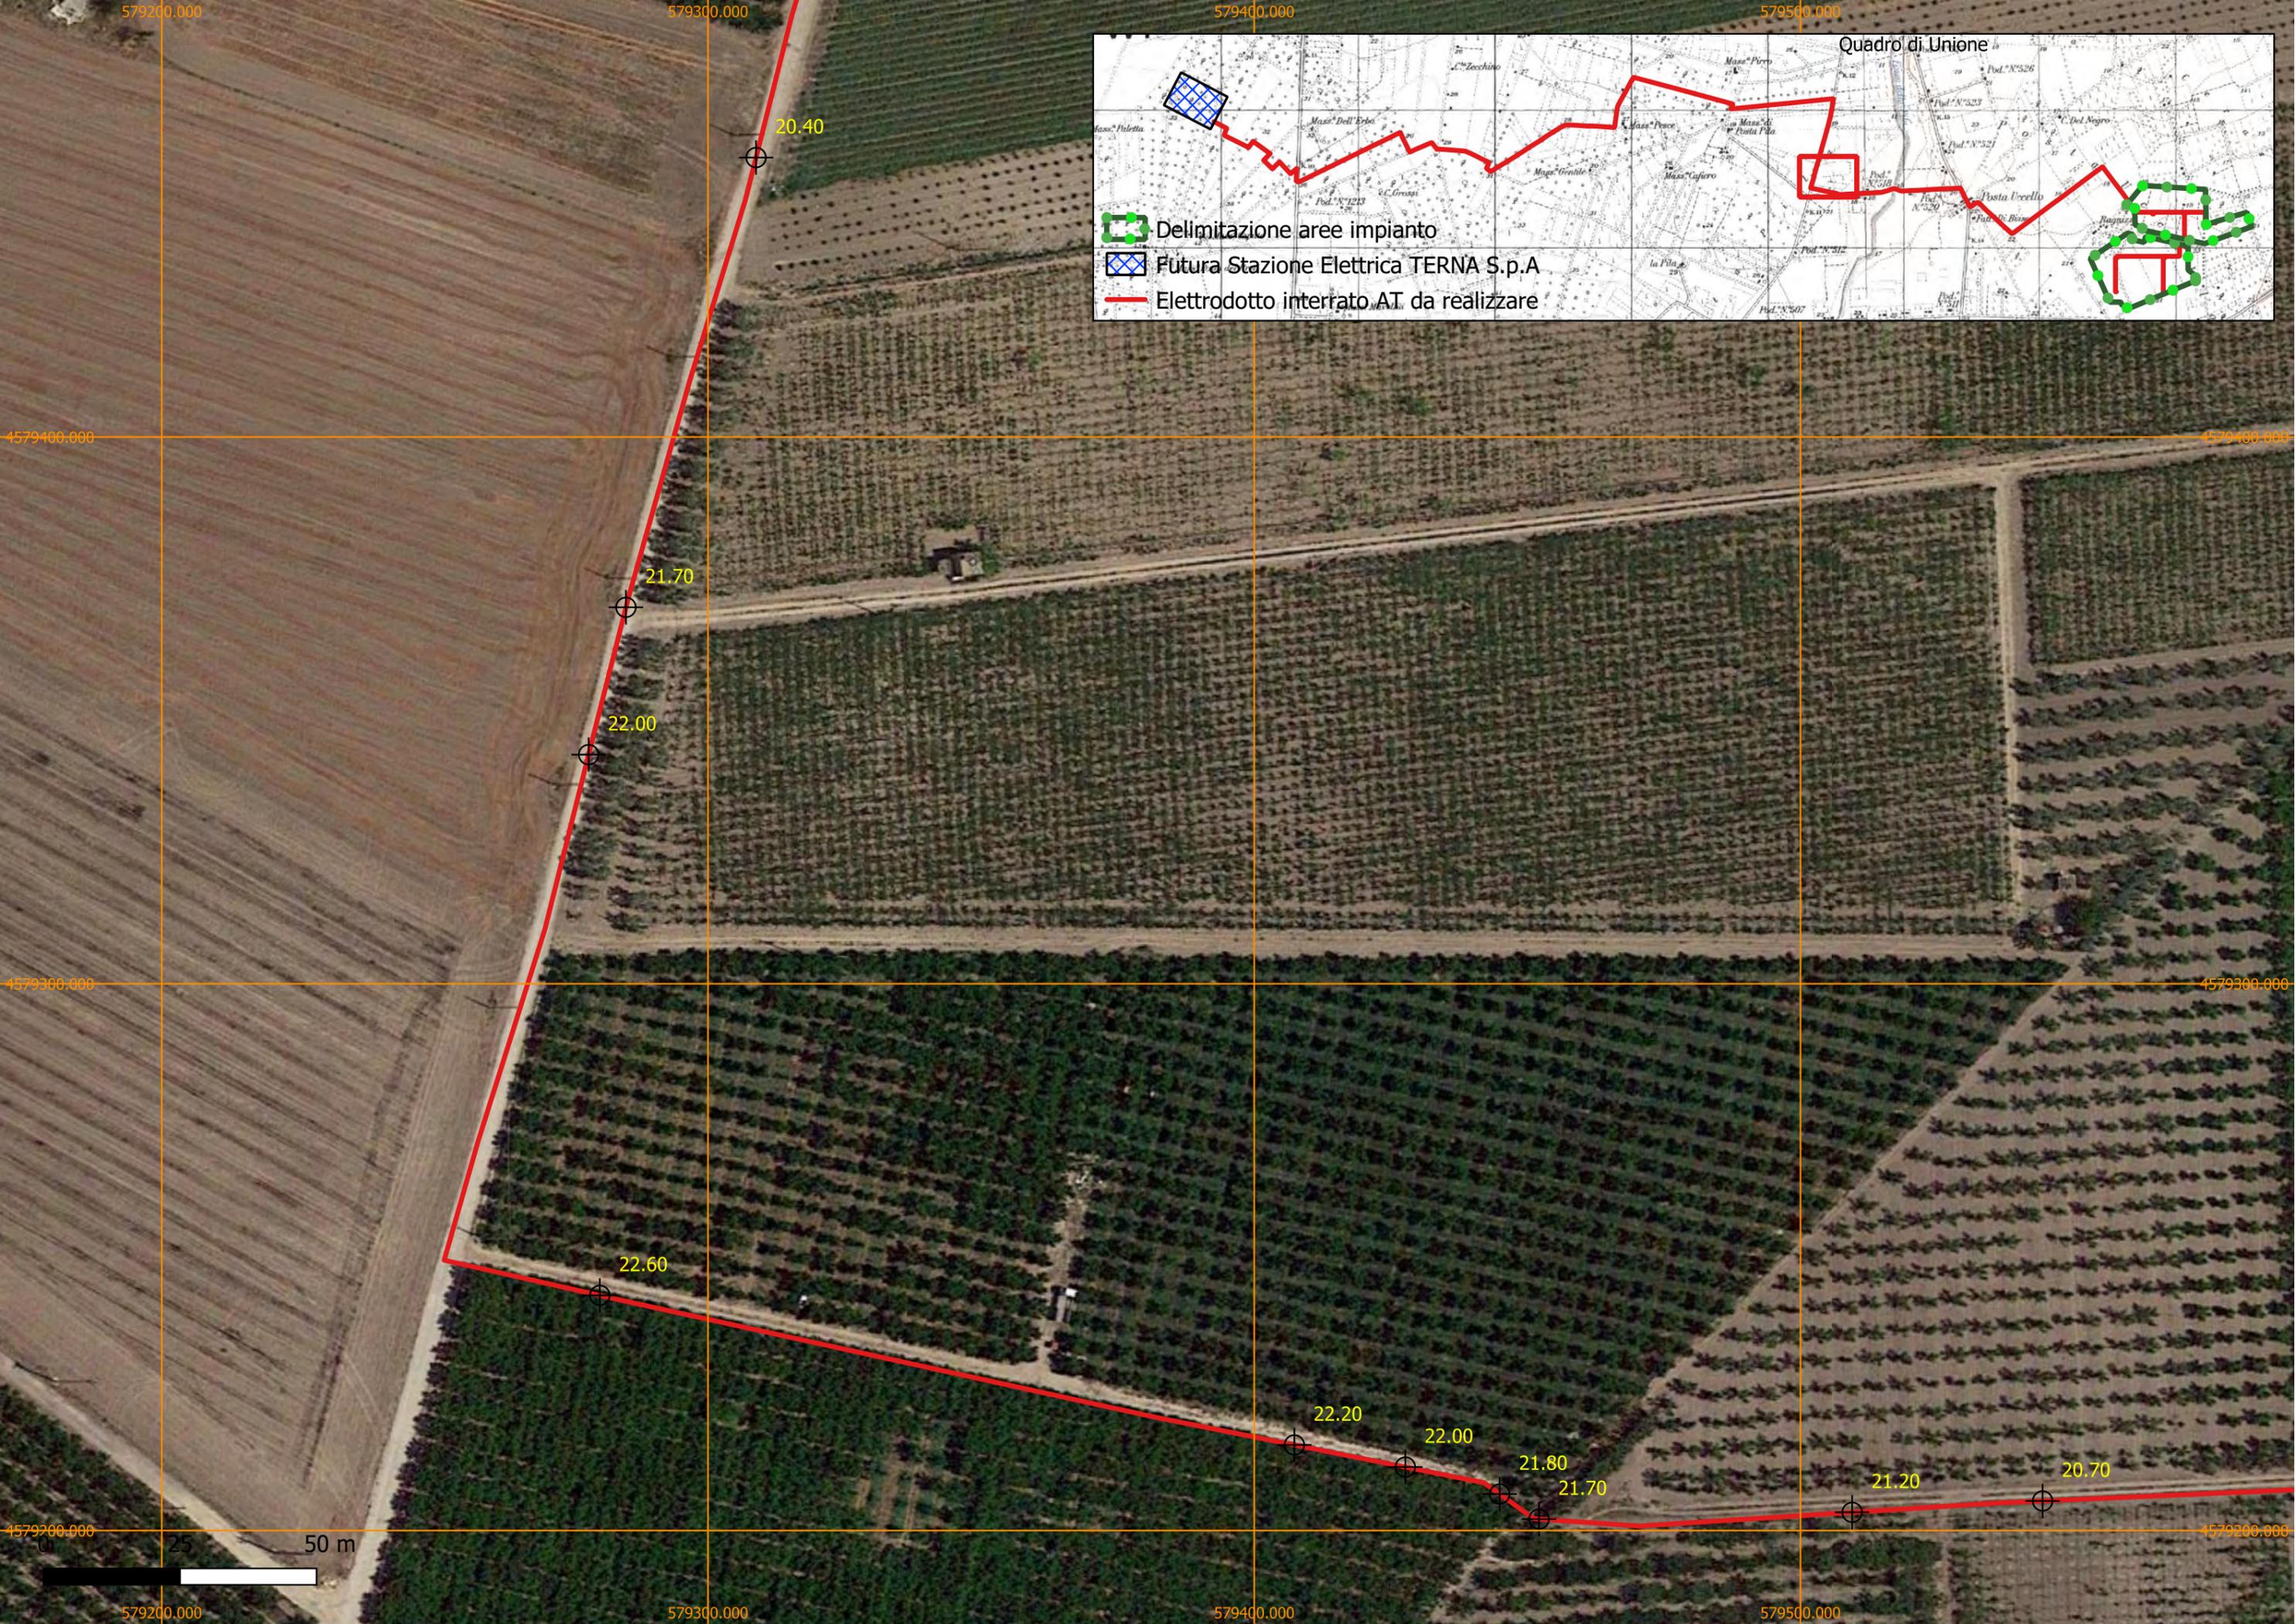



-  Delimitazione aree impianto
-  Futura Stazione Elettrica TERNA S.p.A
-  Elettrodotto interrato AT da realizzare




Quadro di Unione





-  Delimitazione aree impianto
-  Futura Stazione Elettrica TERNA S.p.A
-  Elettrodotto interrato AT da realizzarsi

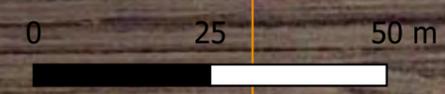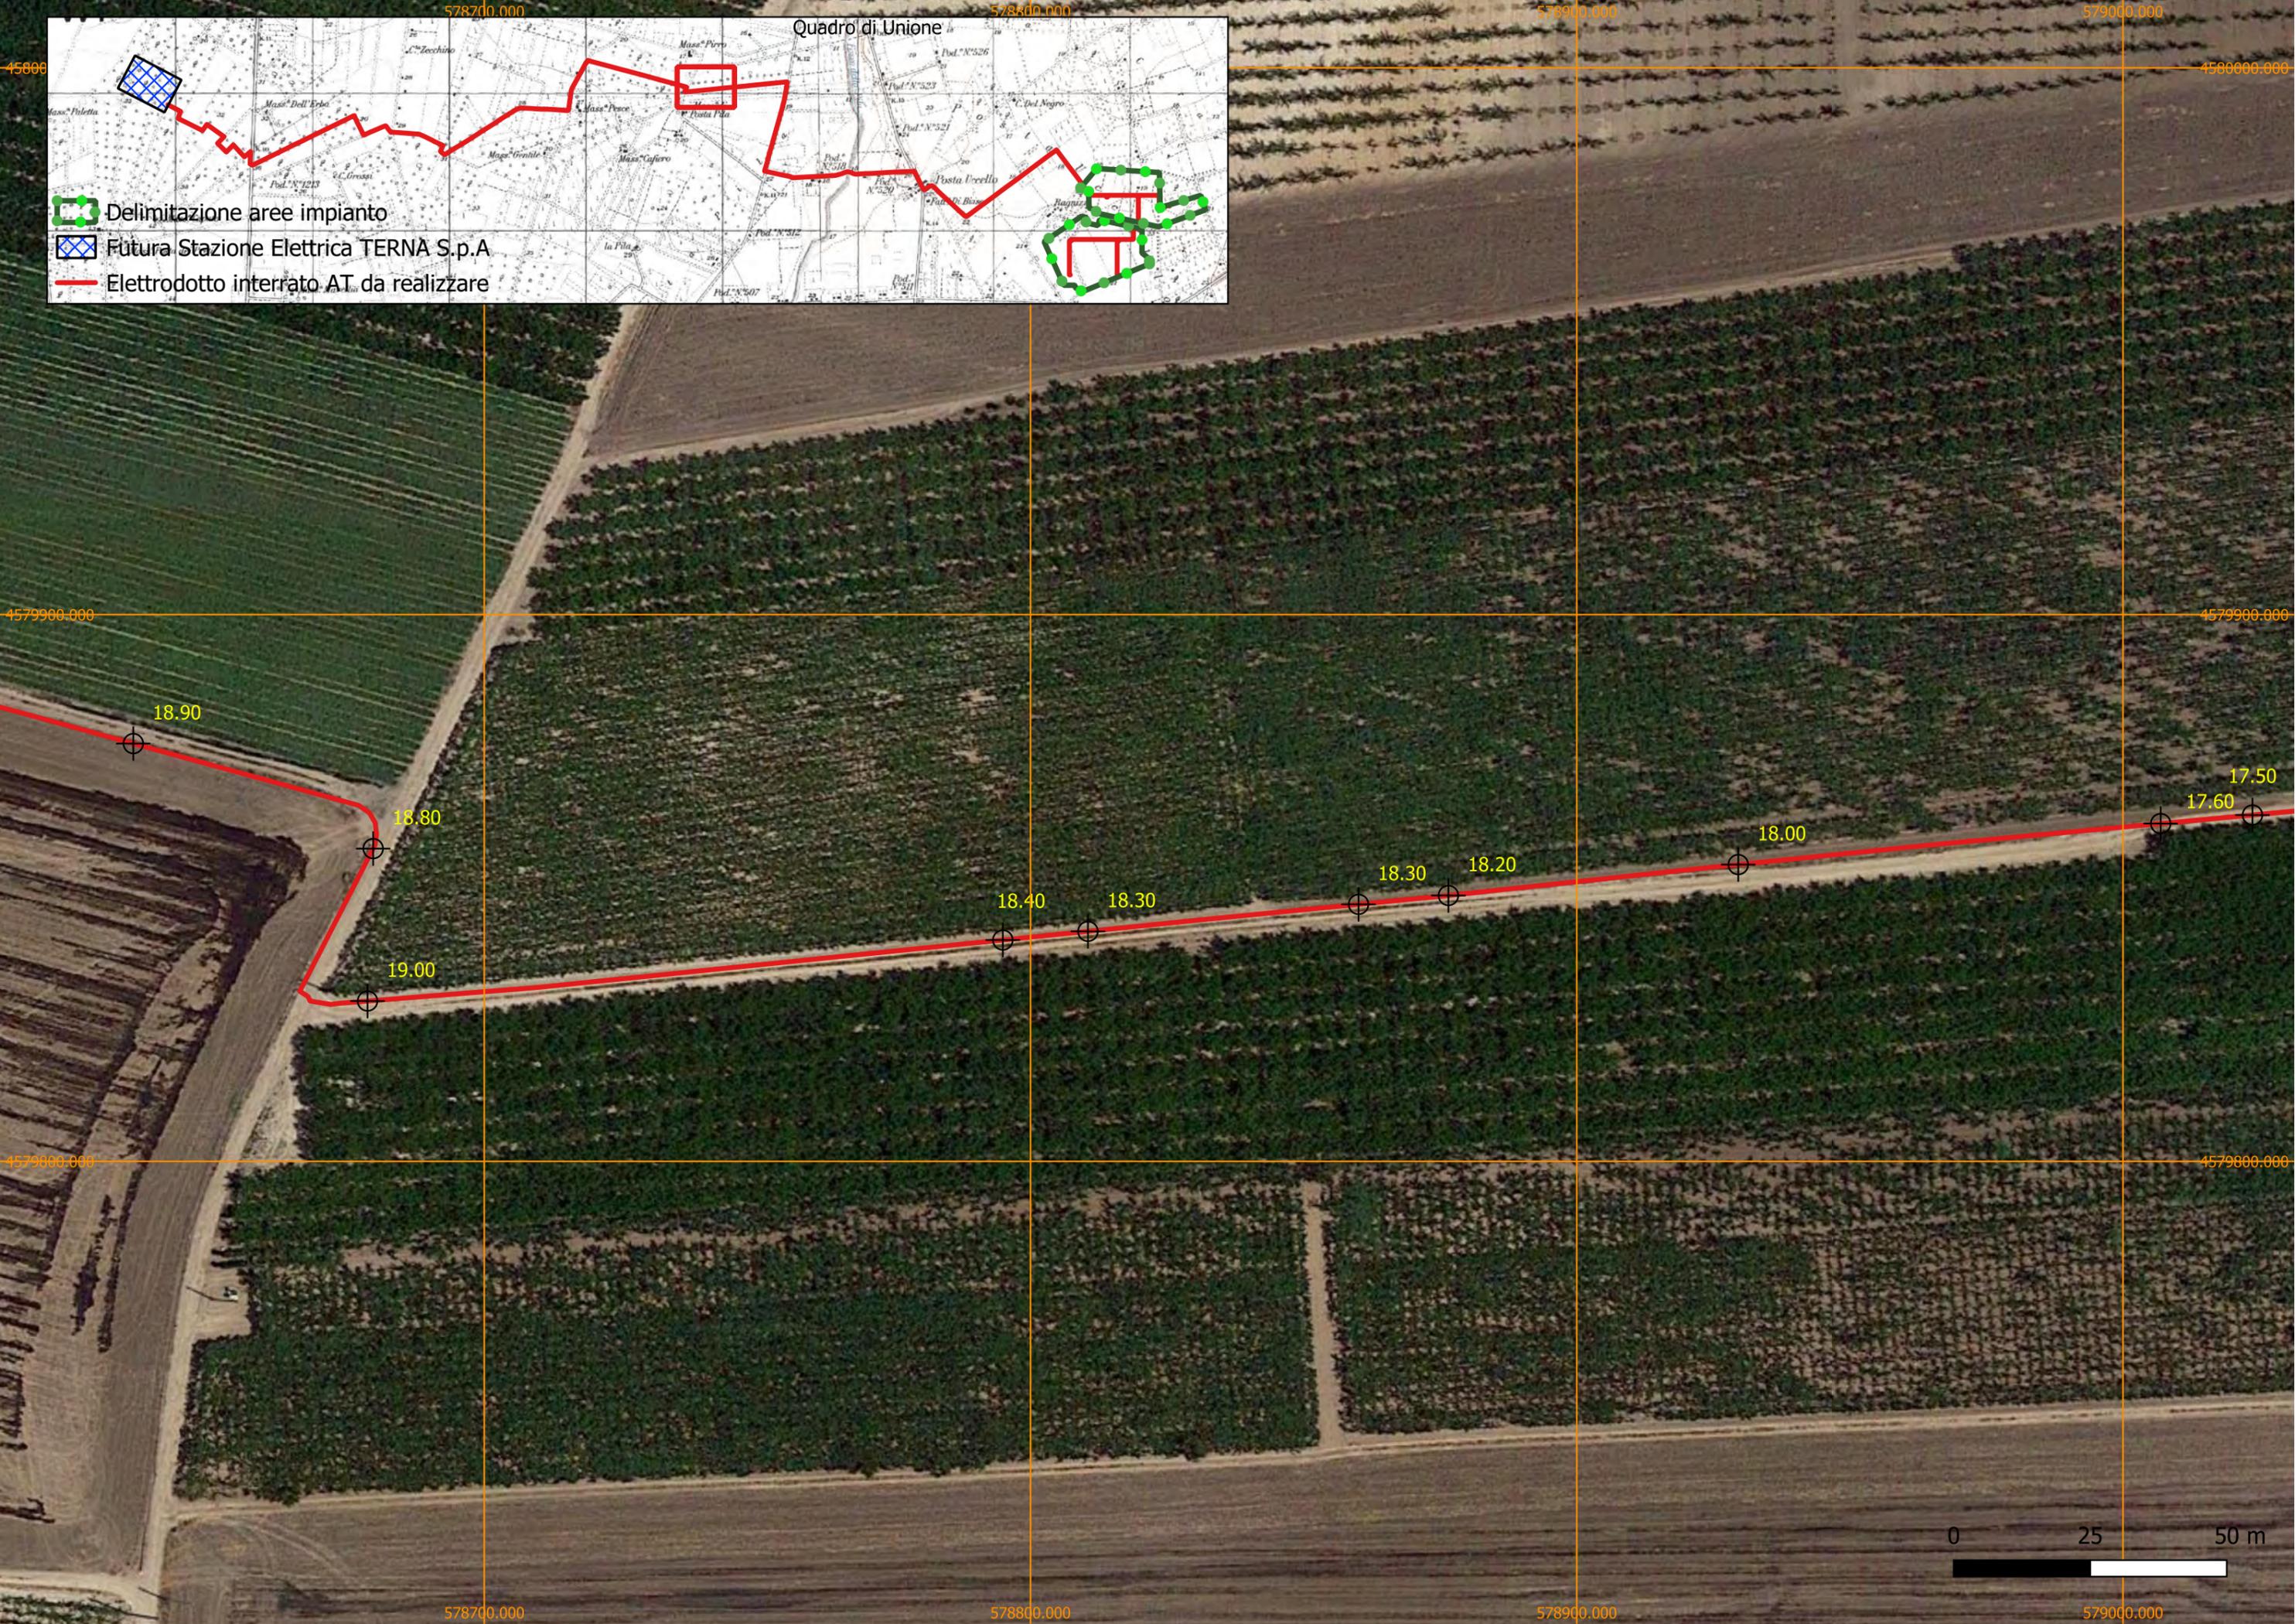


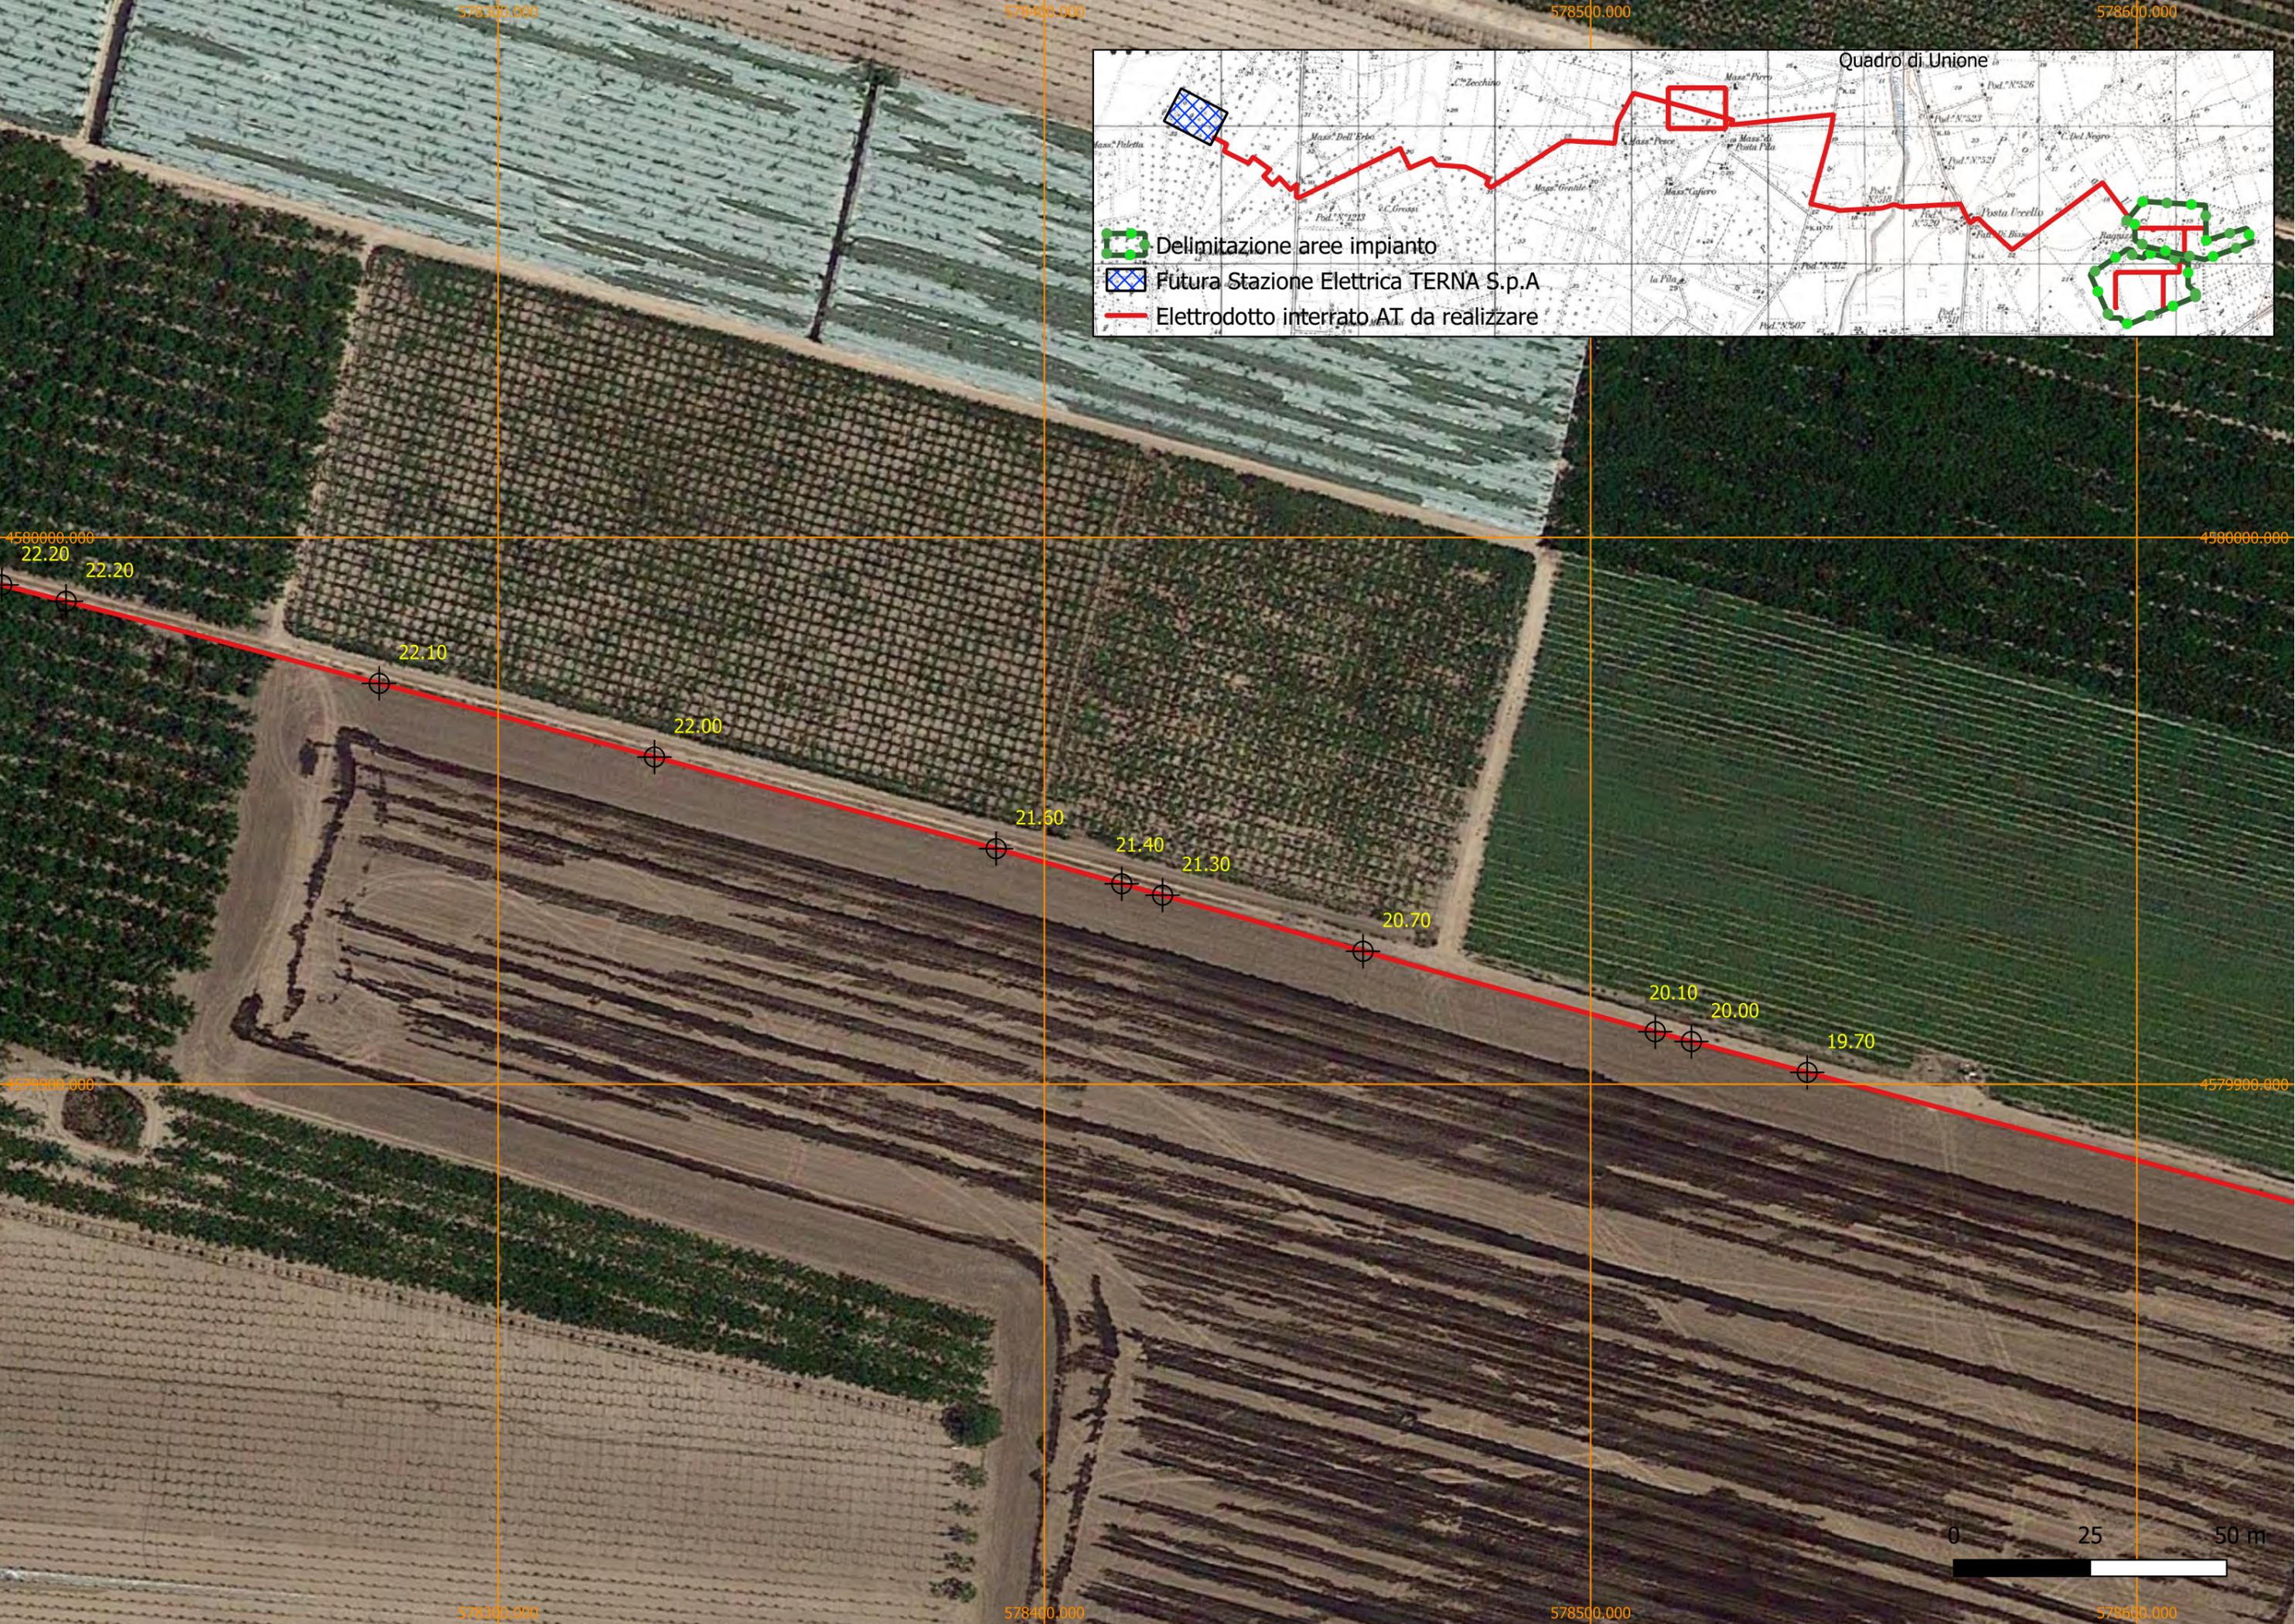


- Delimitazione aree impianto
- Futura Stazione Elettrica TERNA S.p.A
- Elettrodotto interrato AT da realizzare




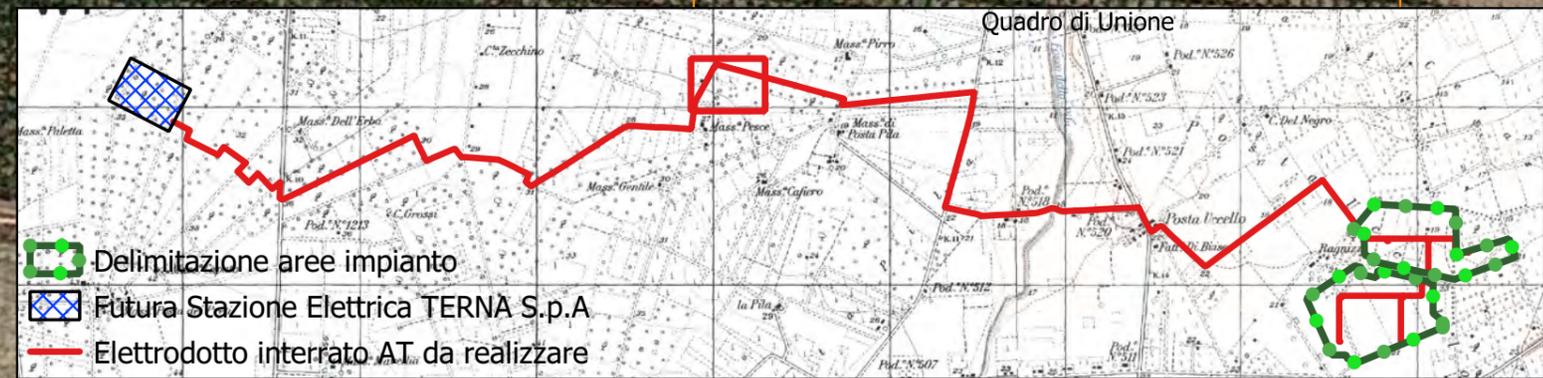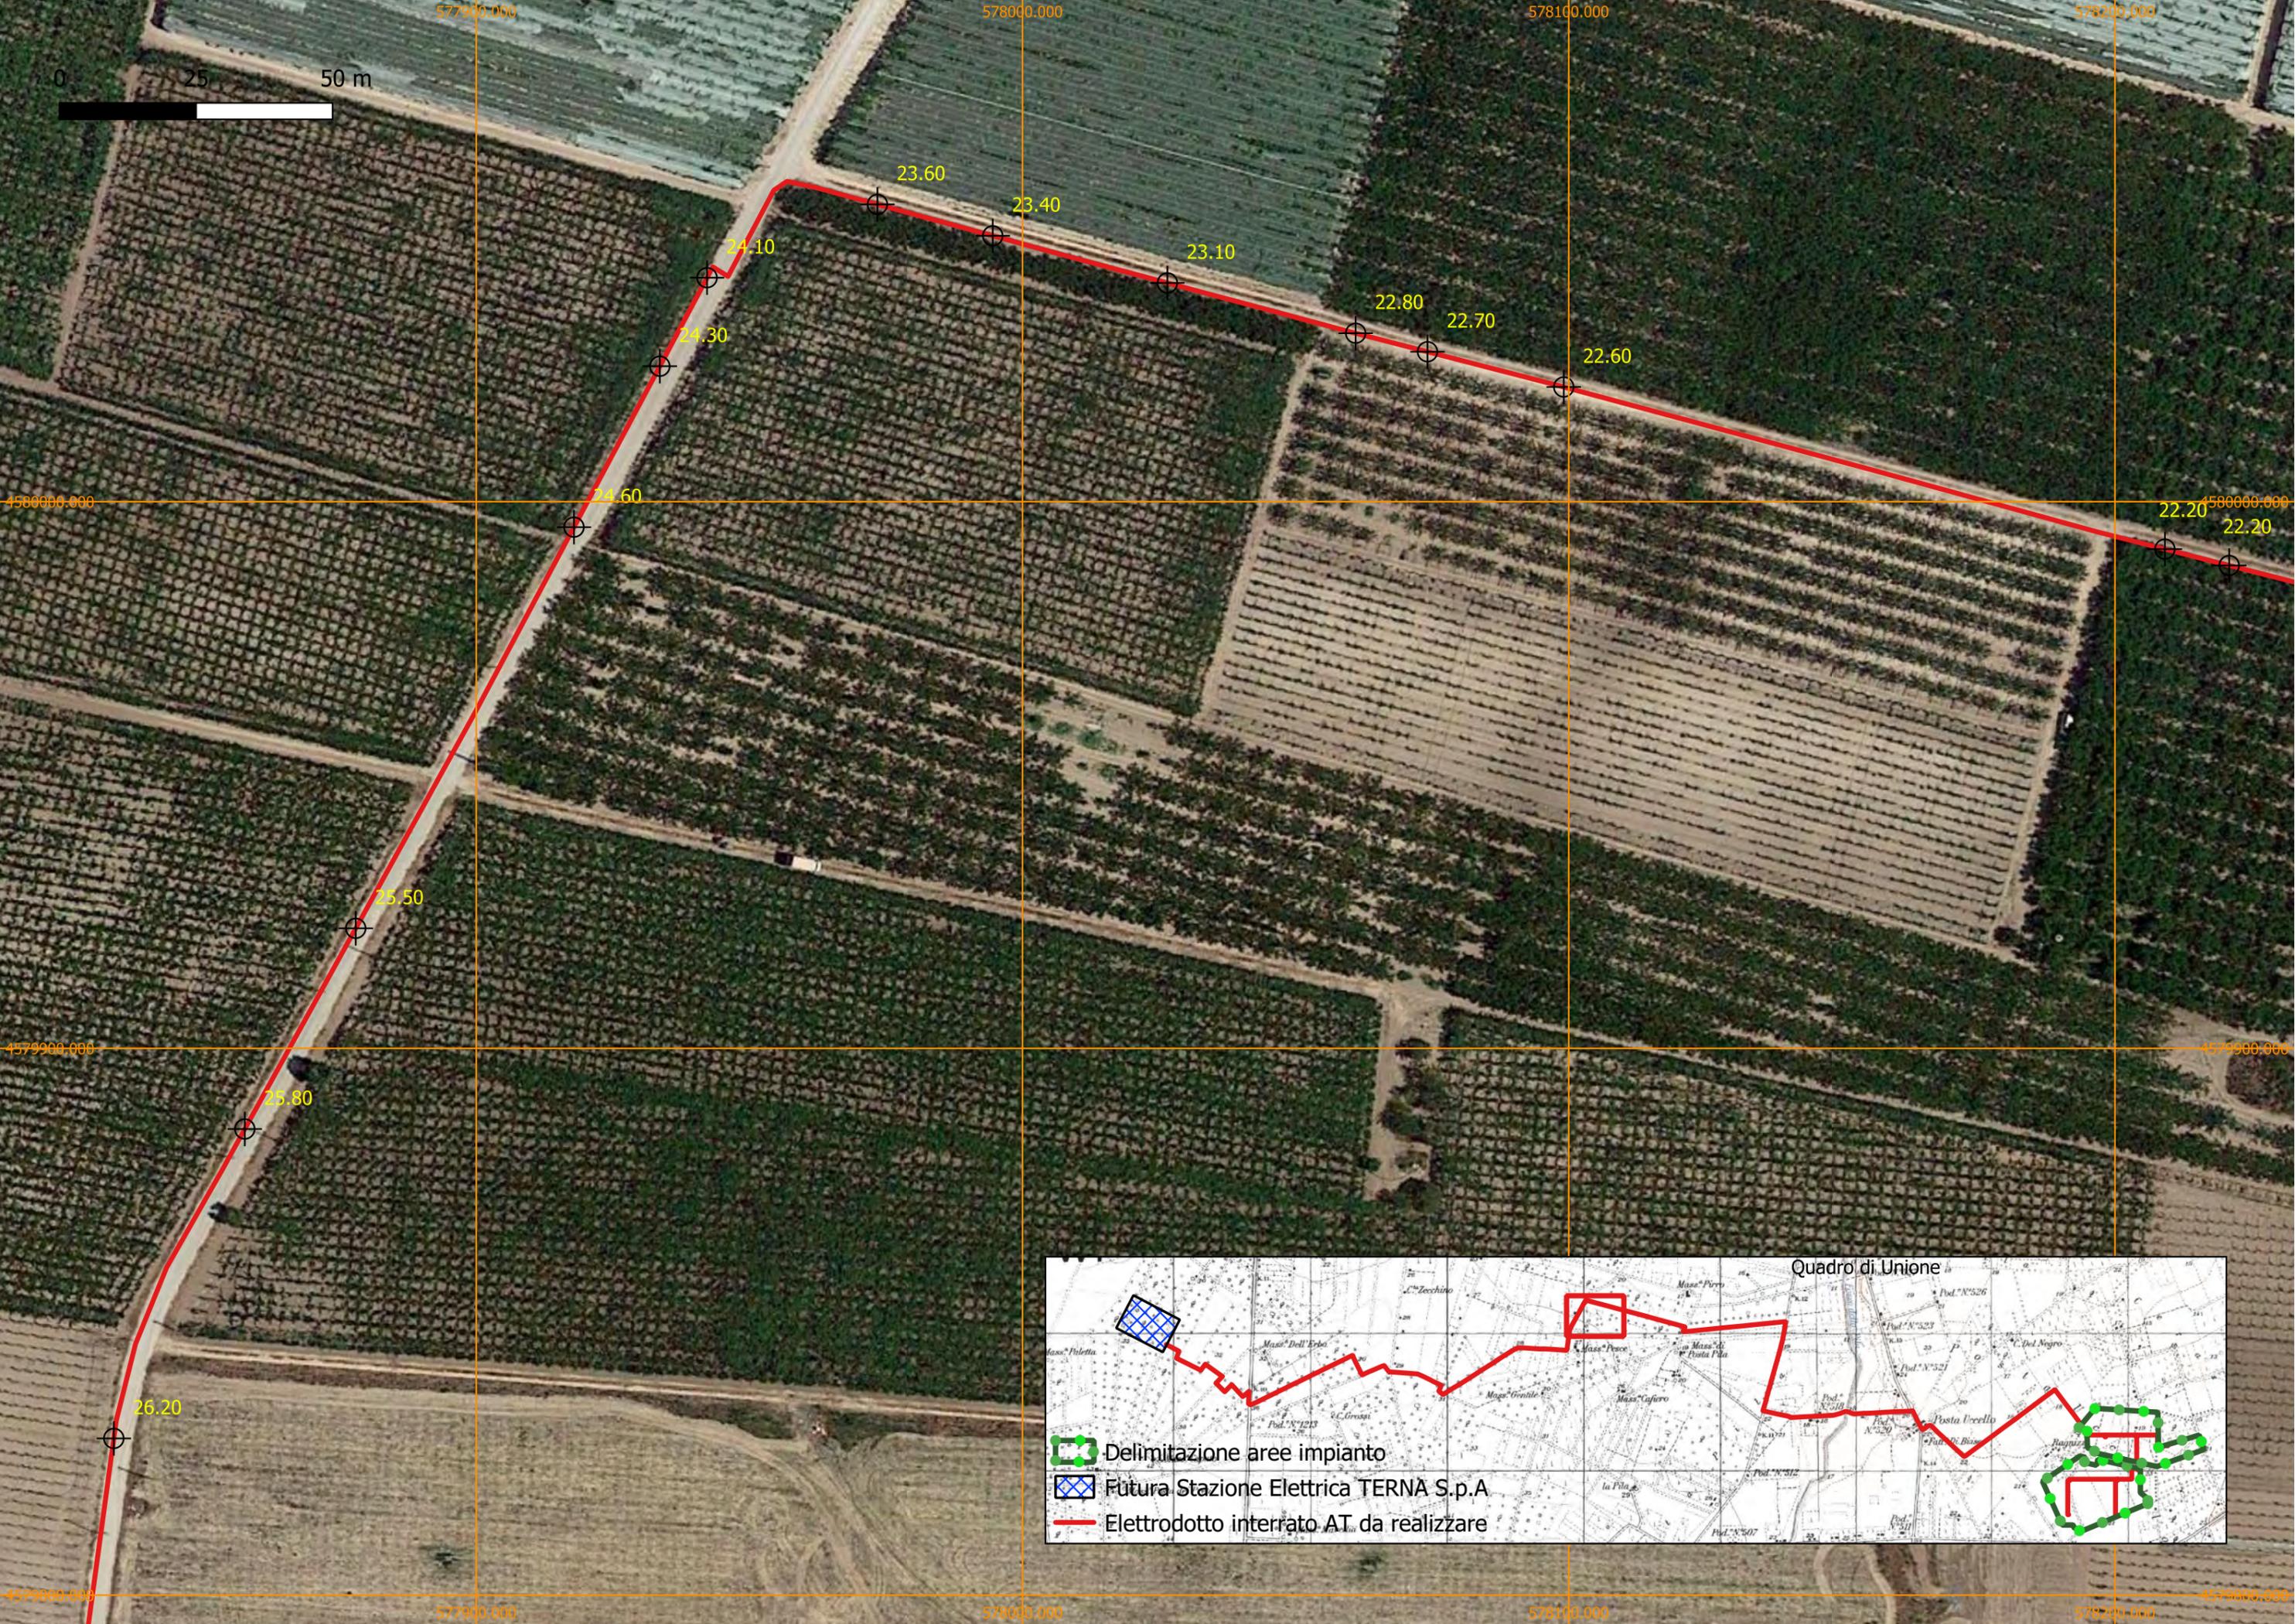

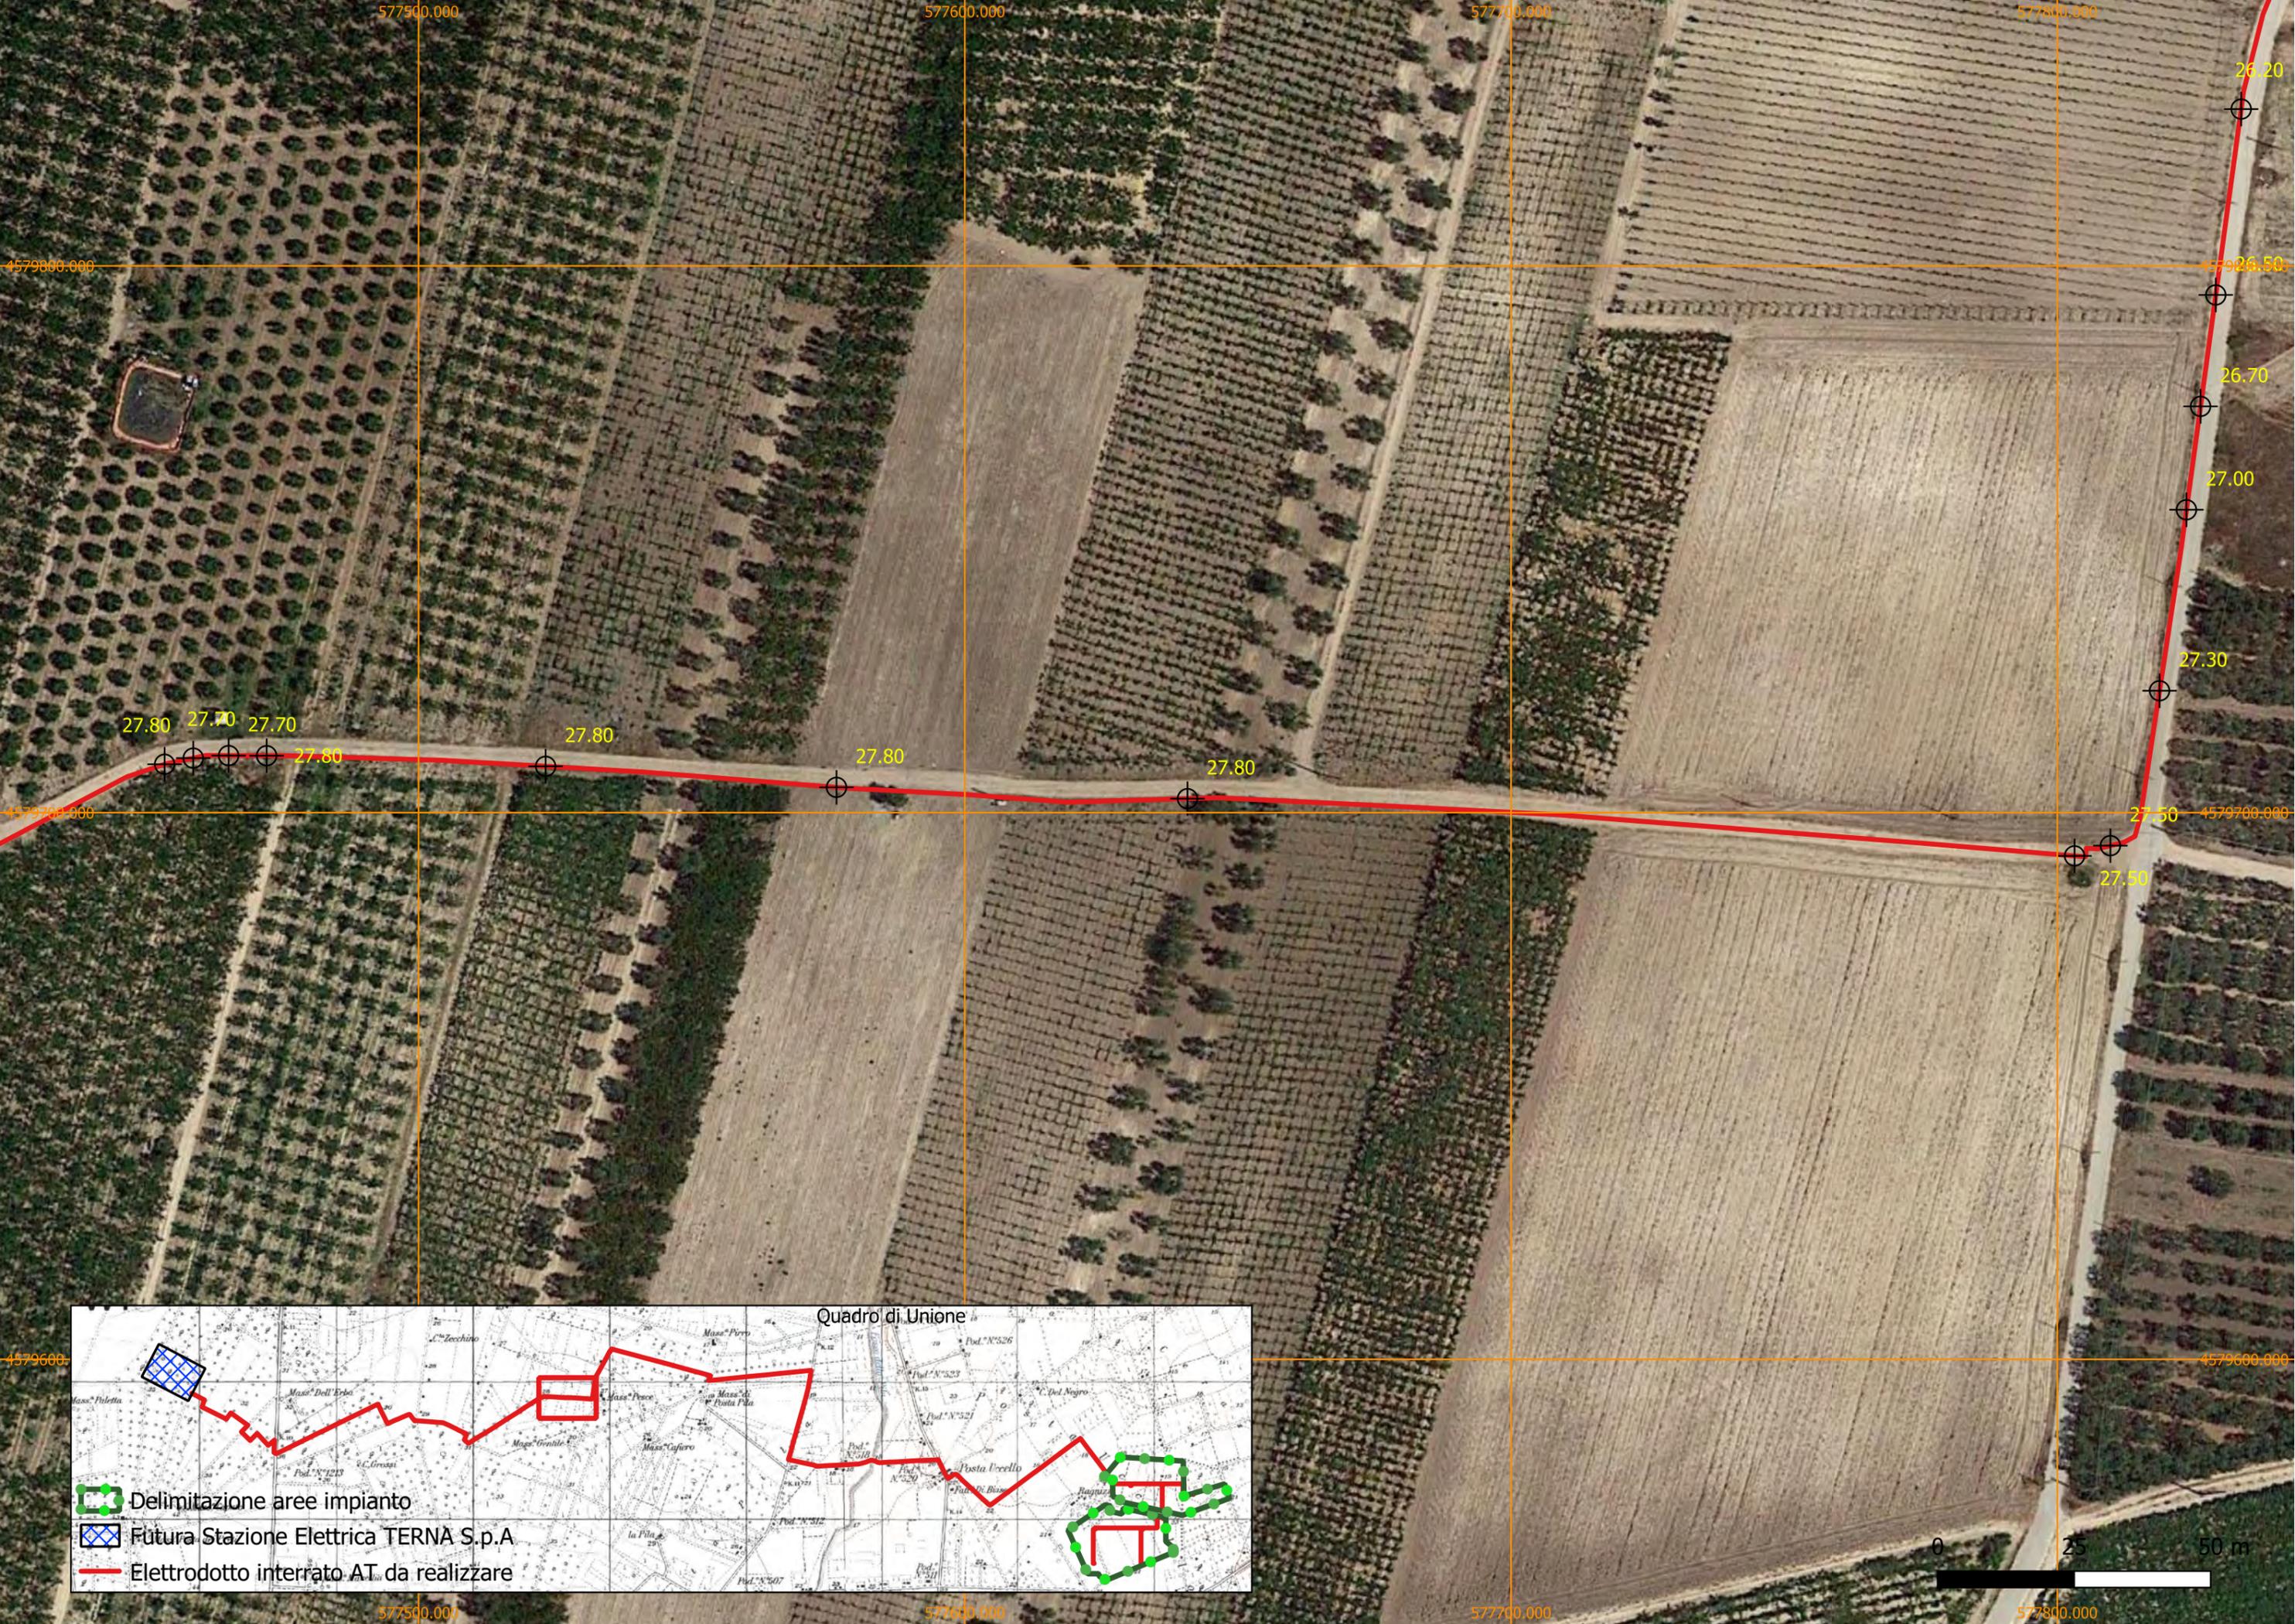


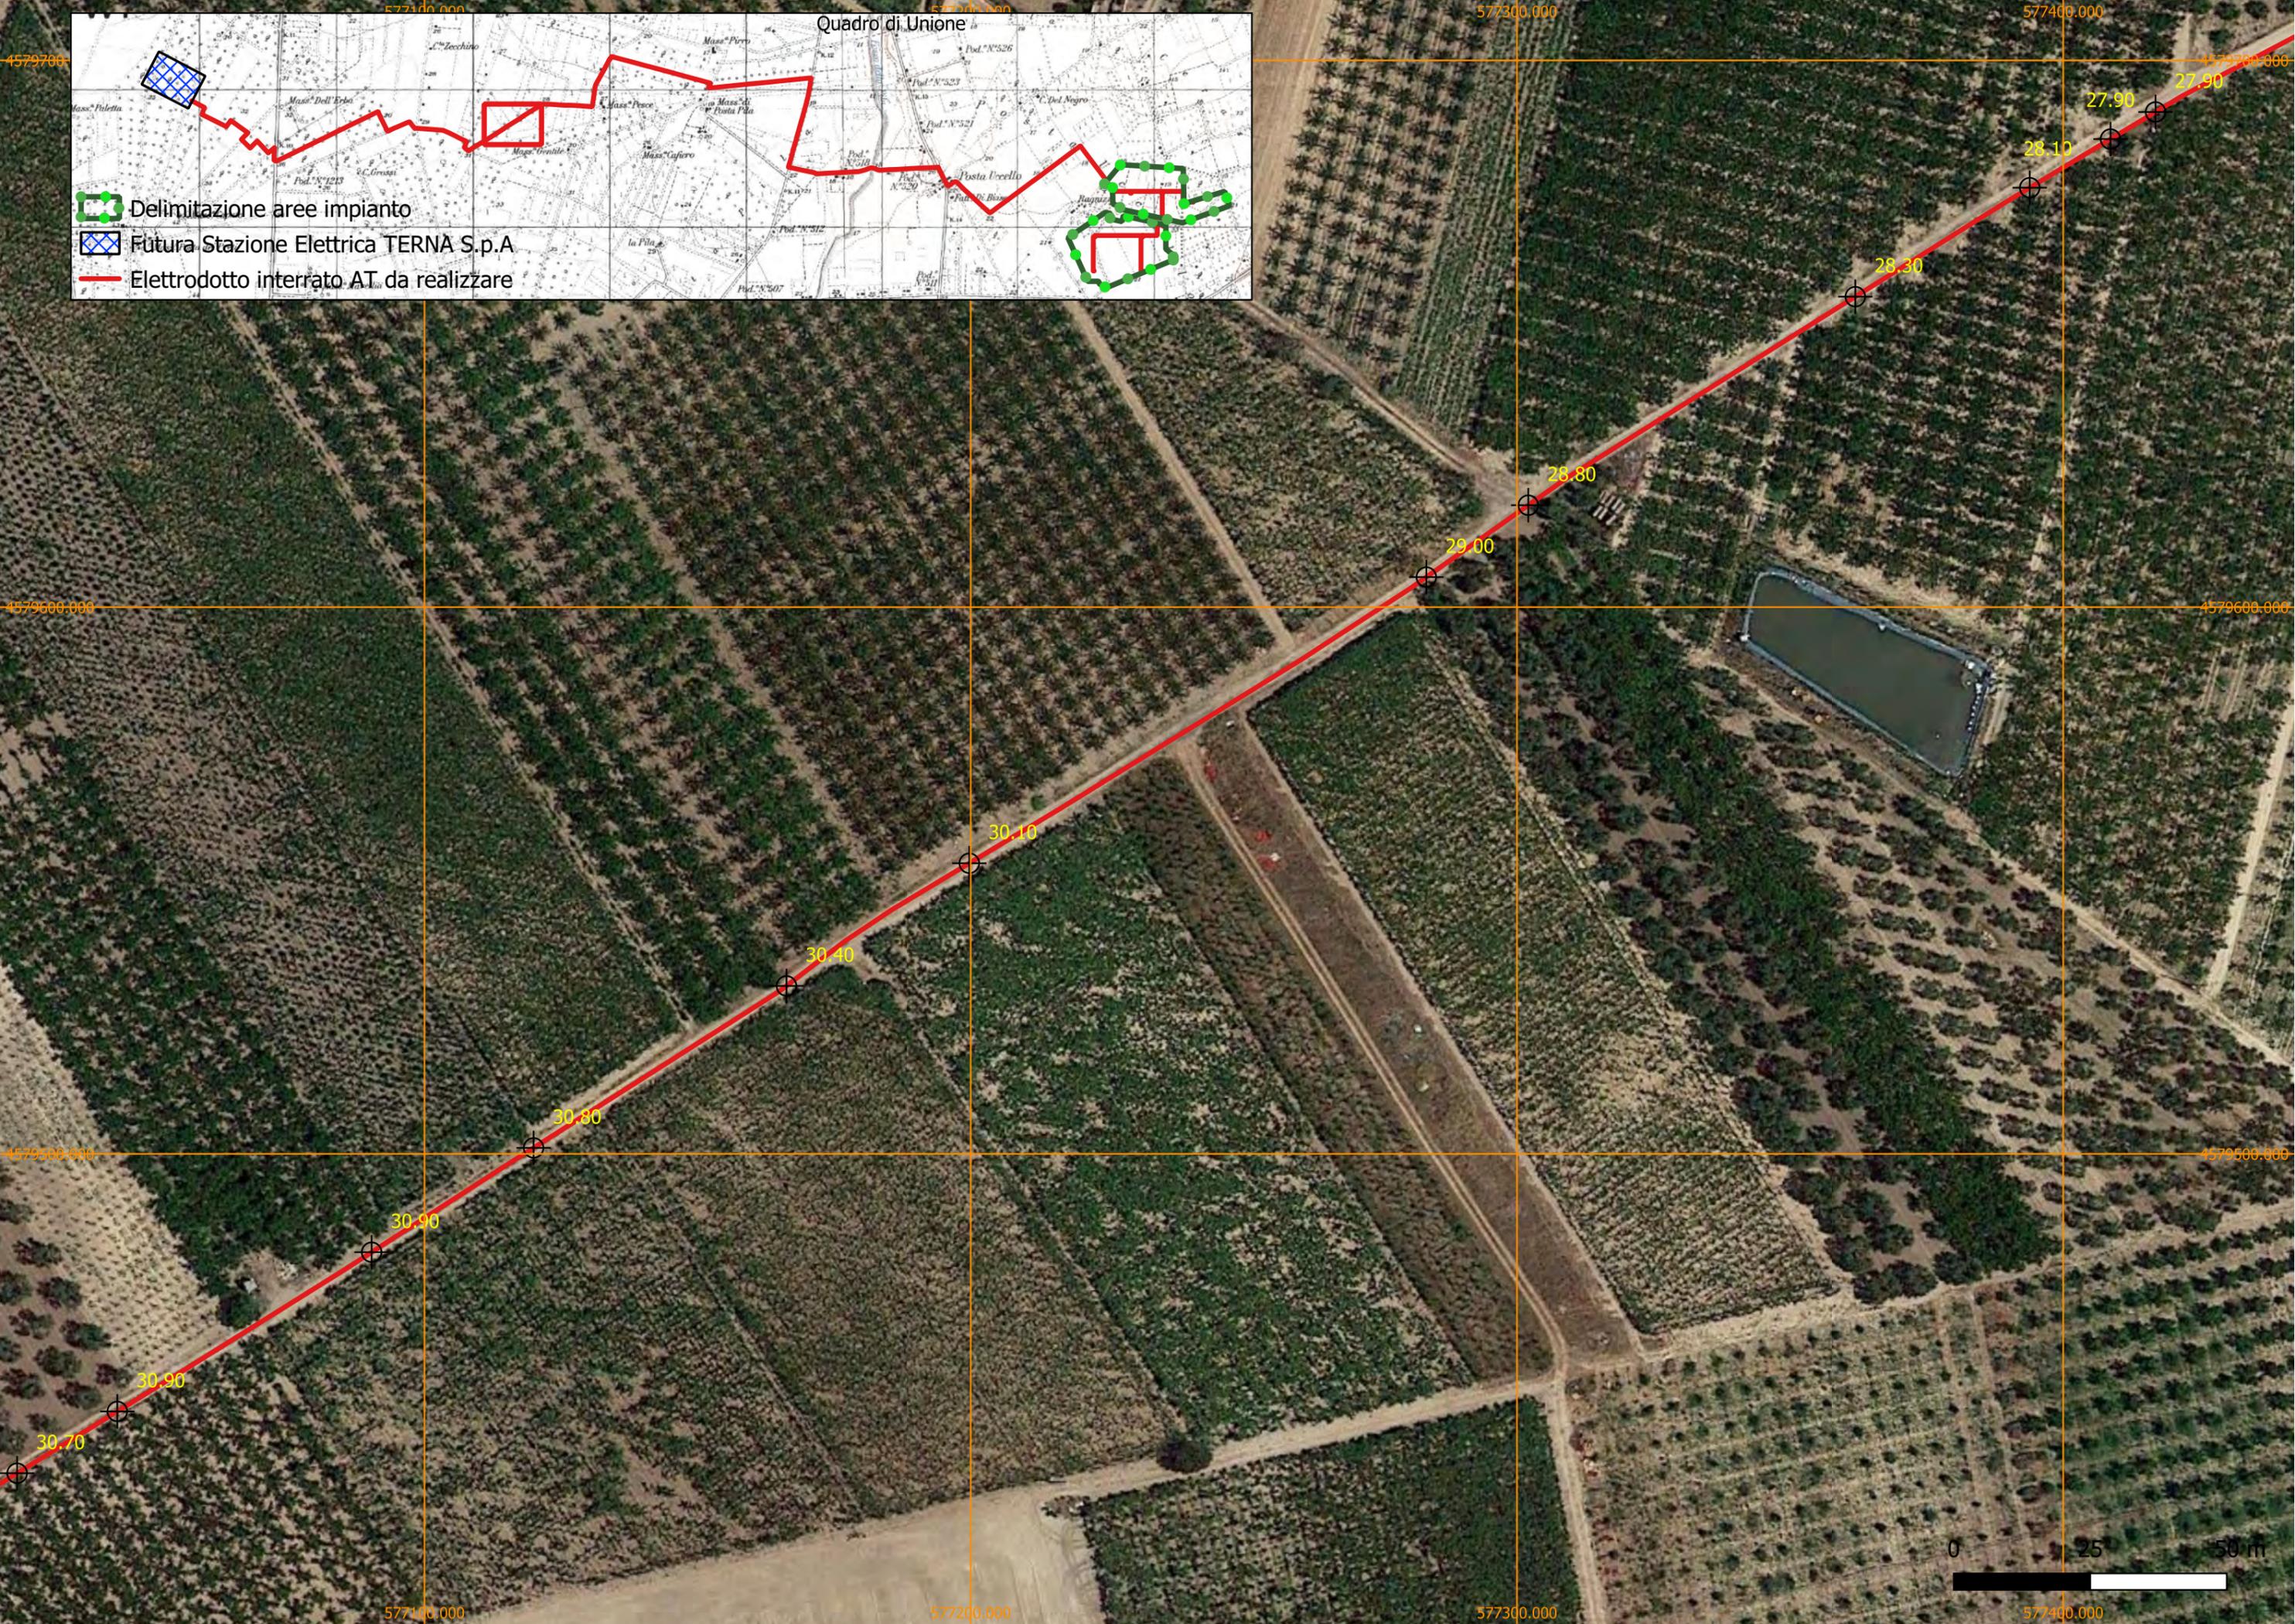



Quadro di Unione


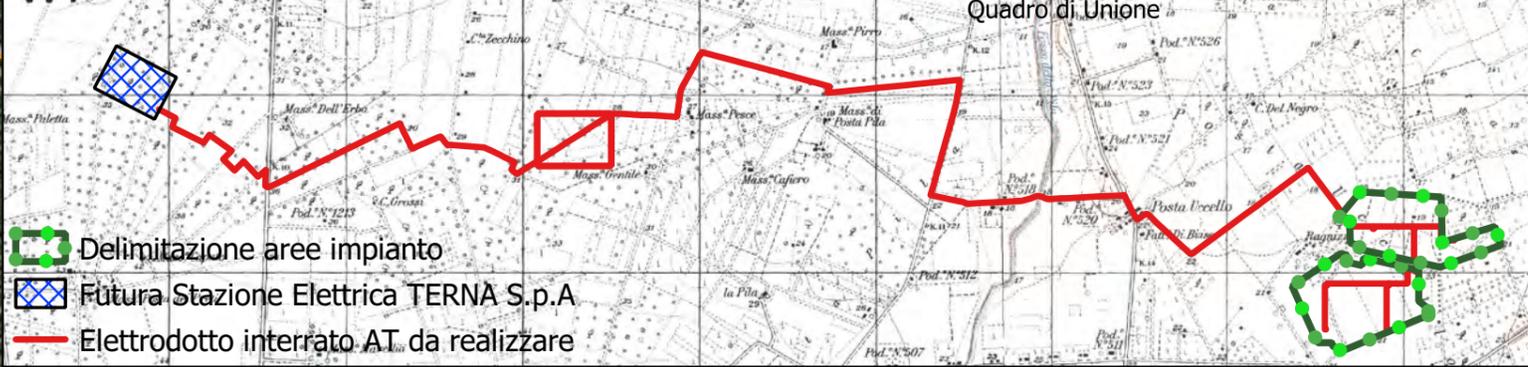


-  Delimitazione aree impianto
-  Futura Stazione Elettrica TERNA S.p.A
-  Elettrodotto interrato AT da realizzare



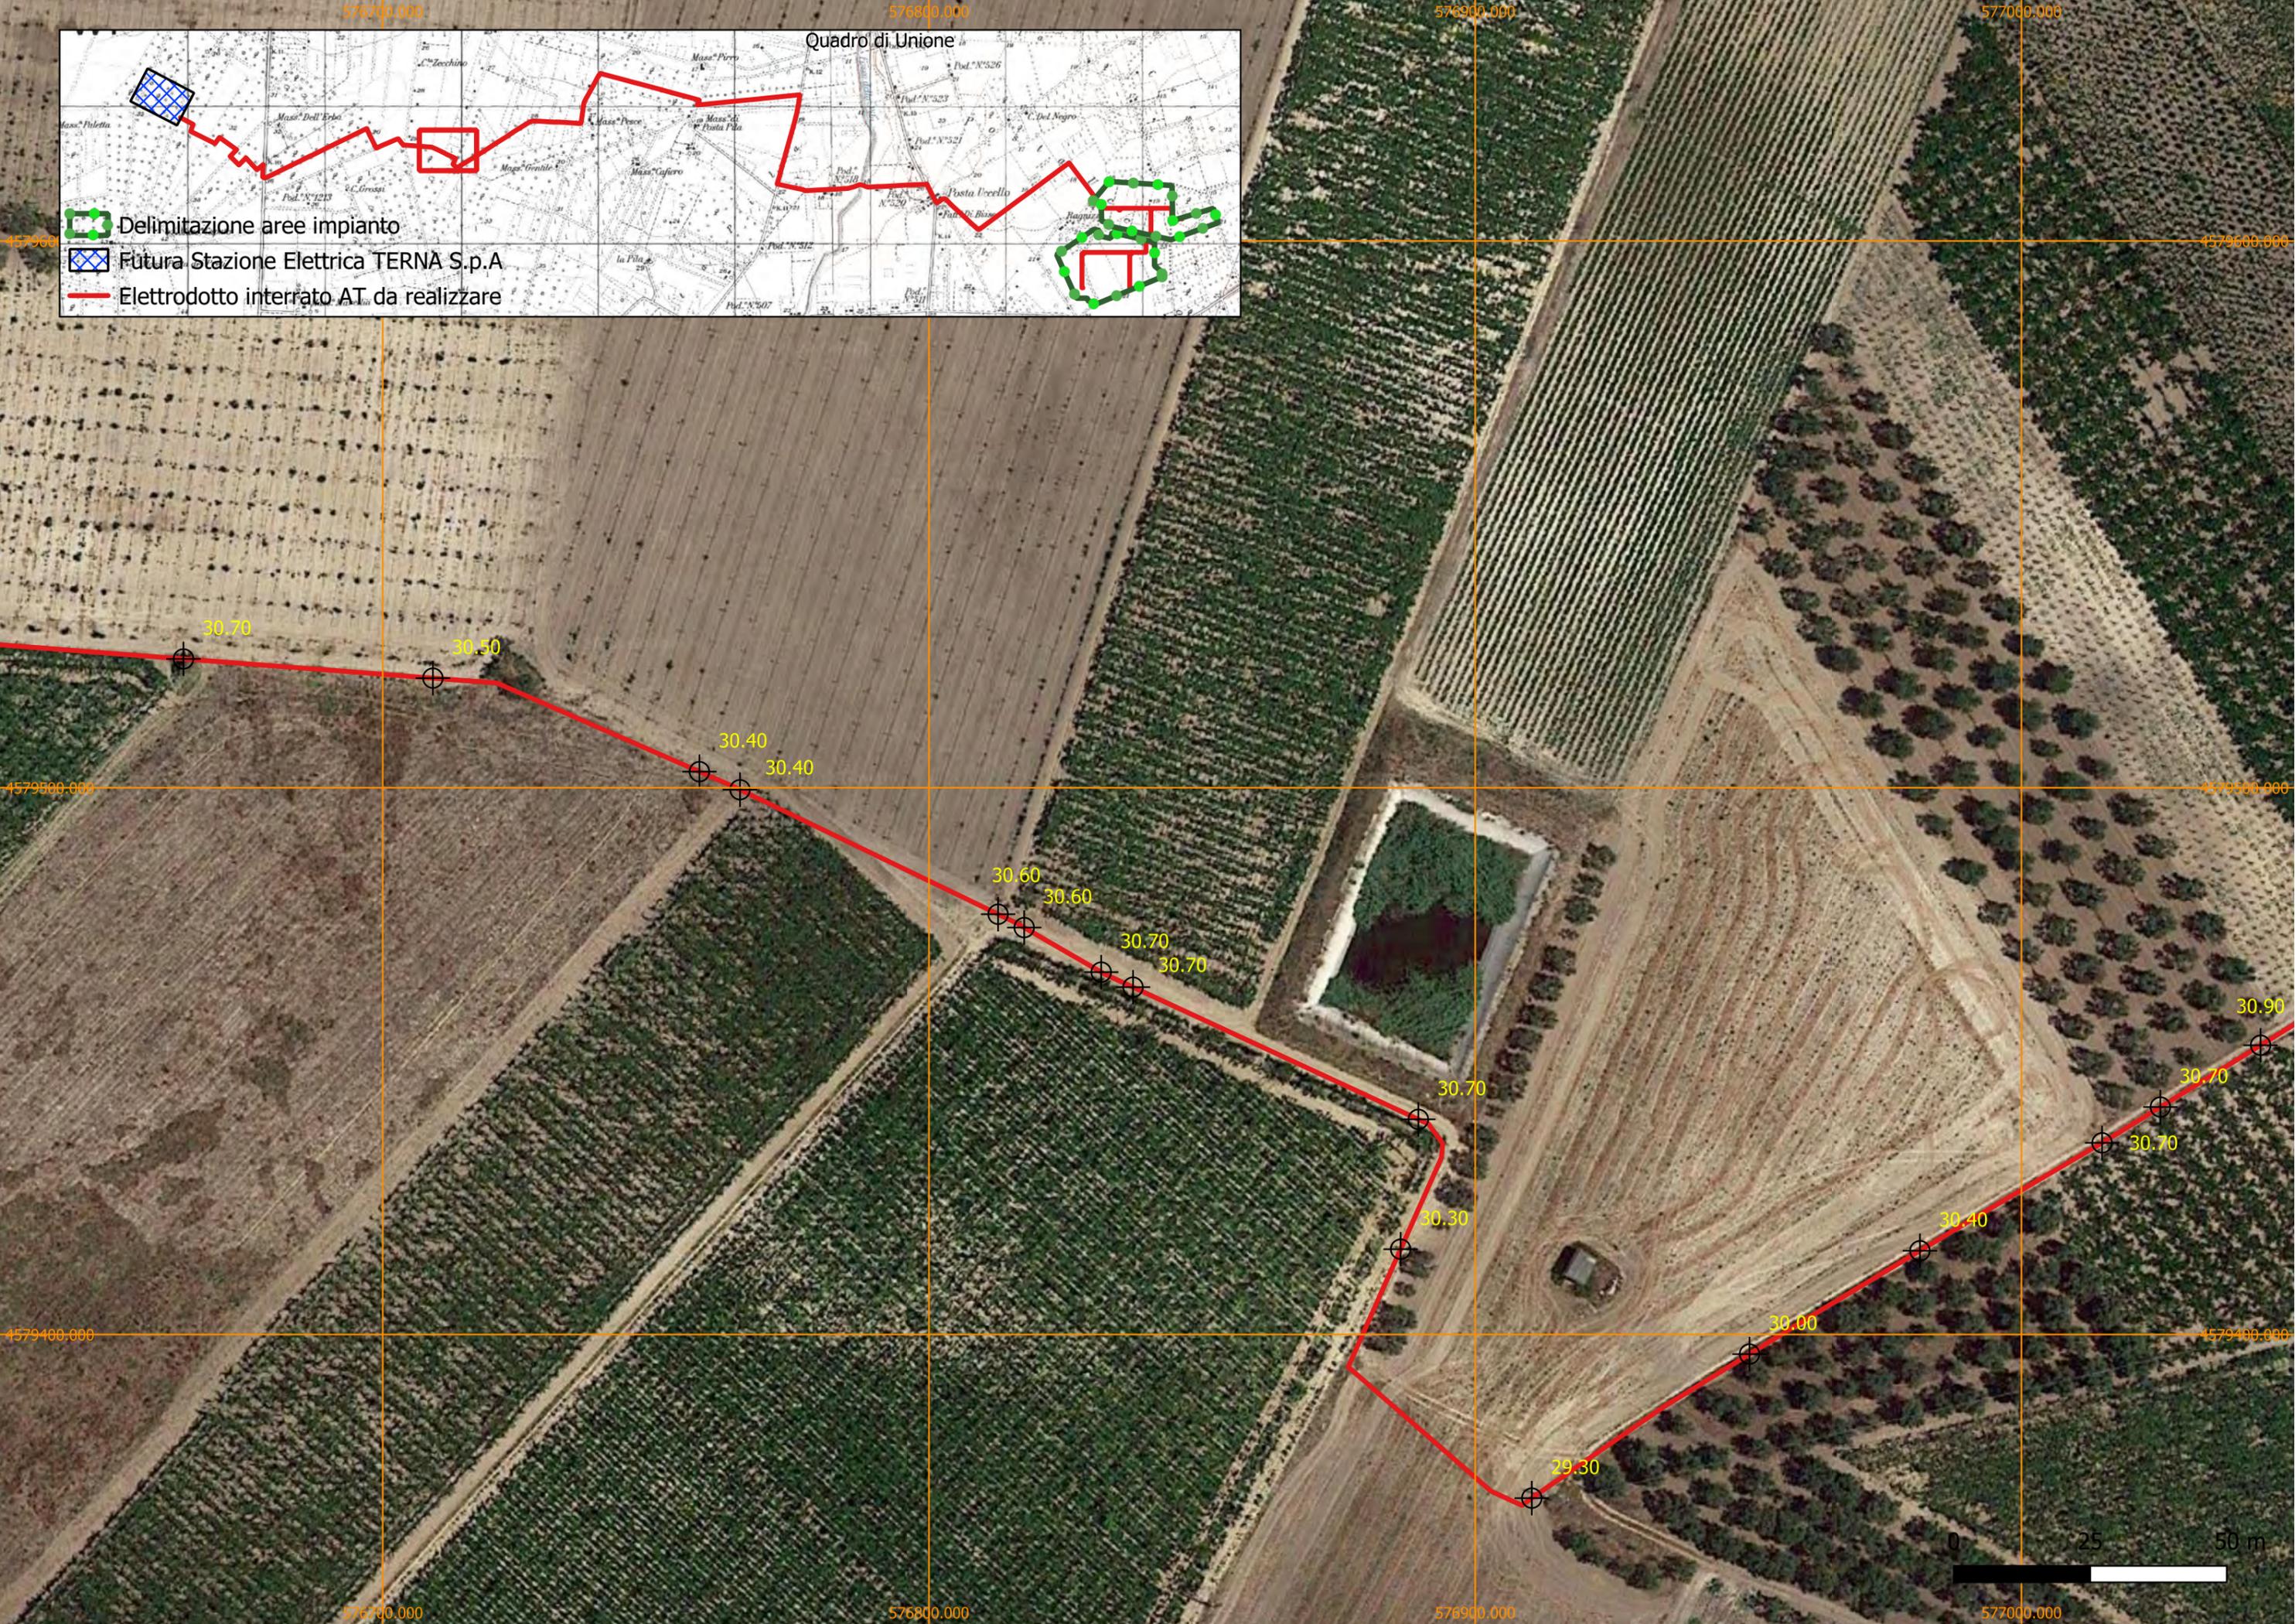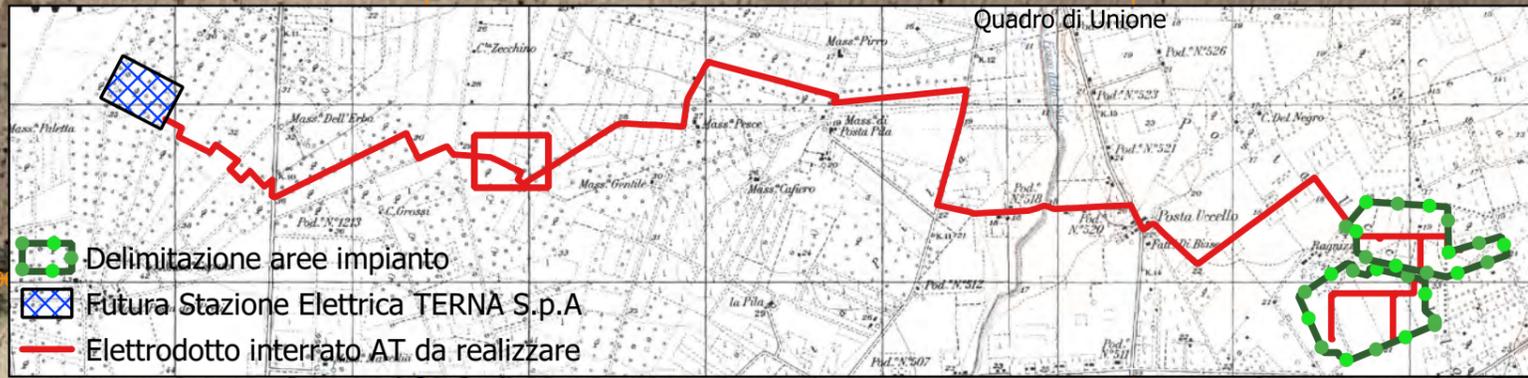



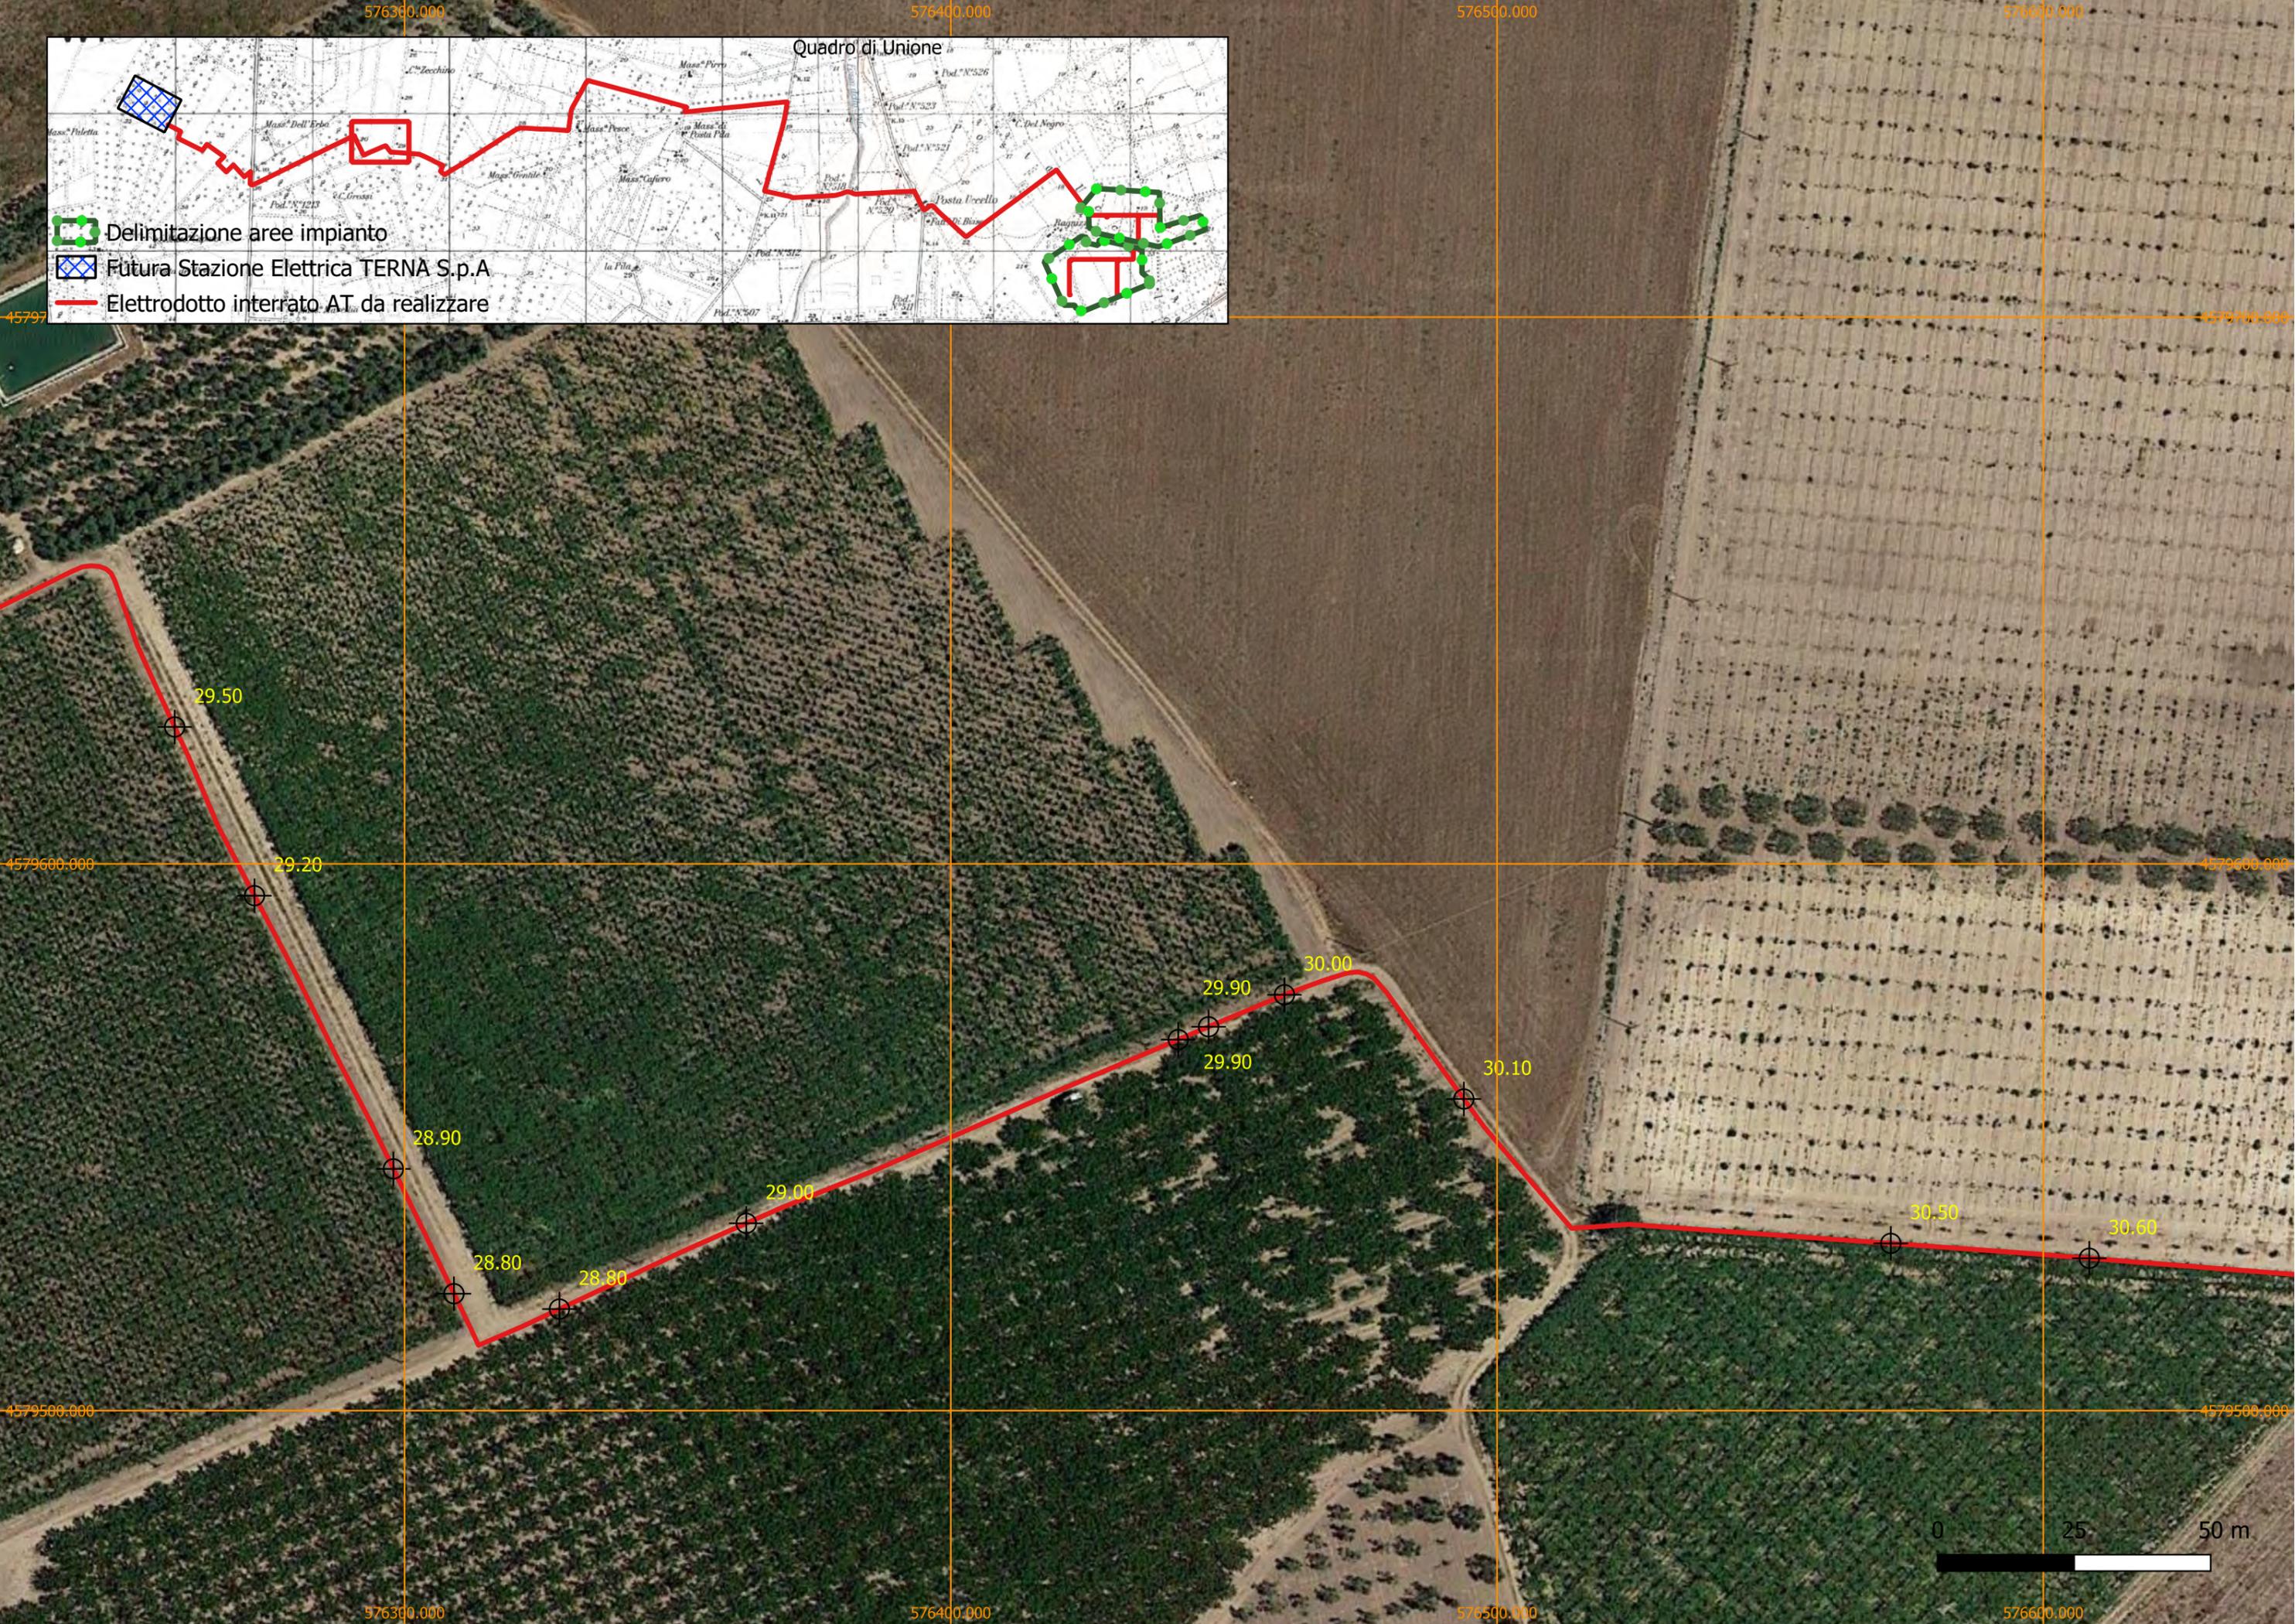


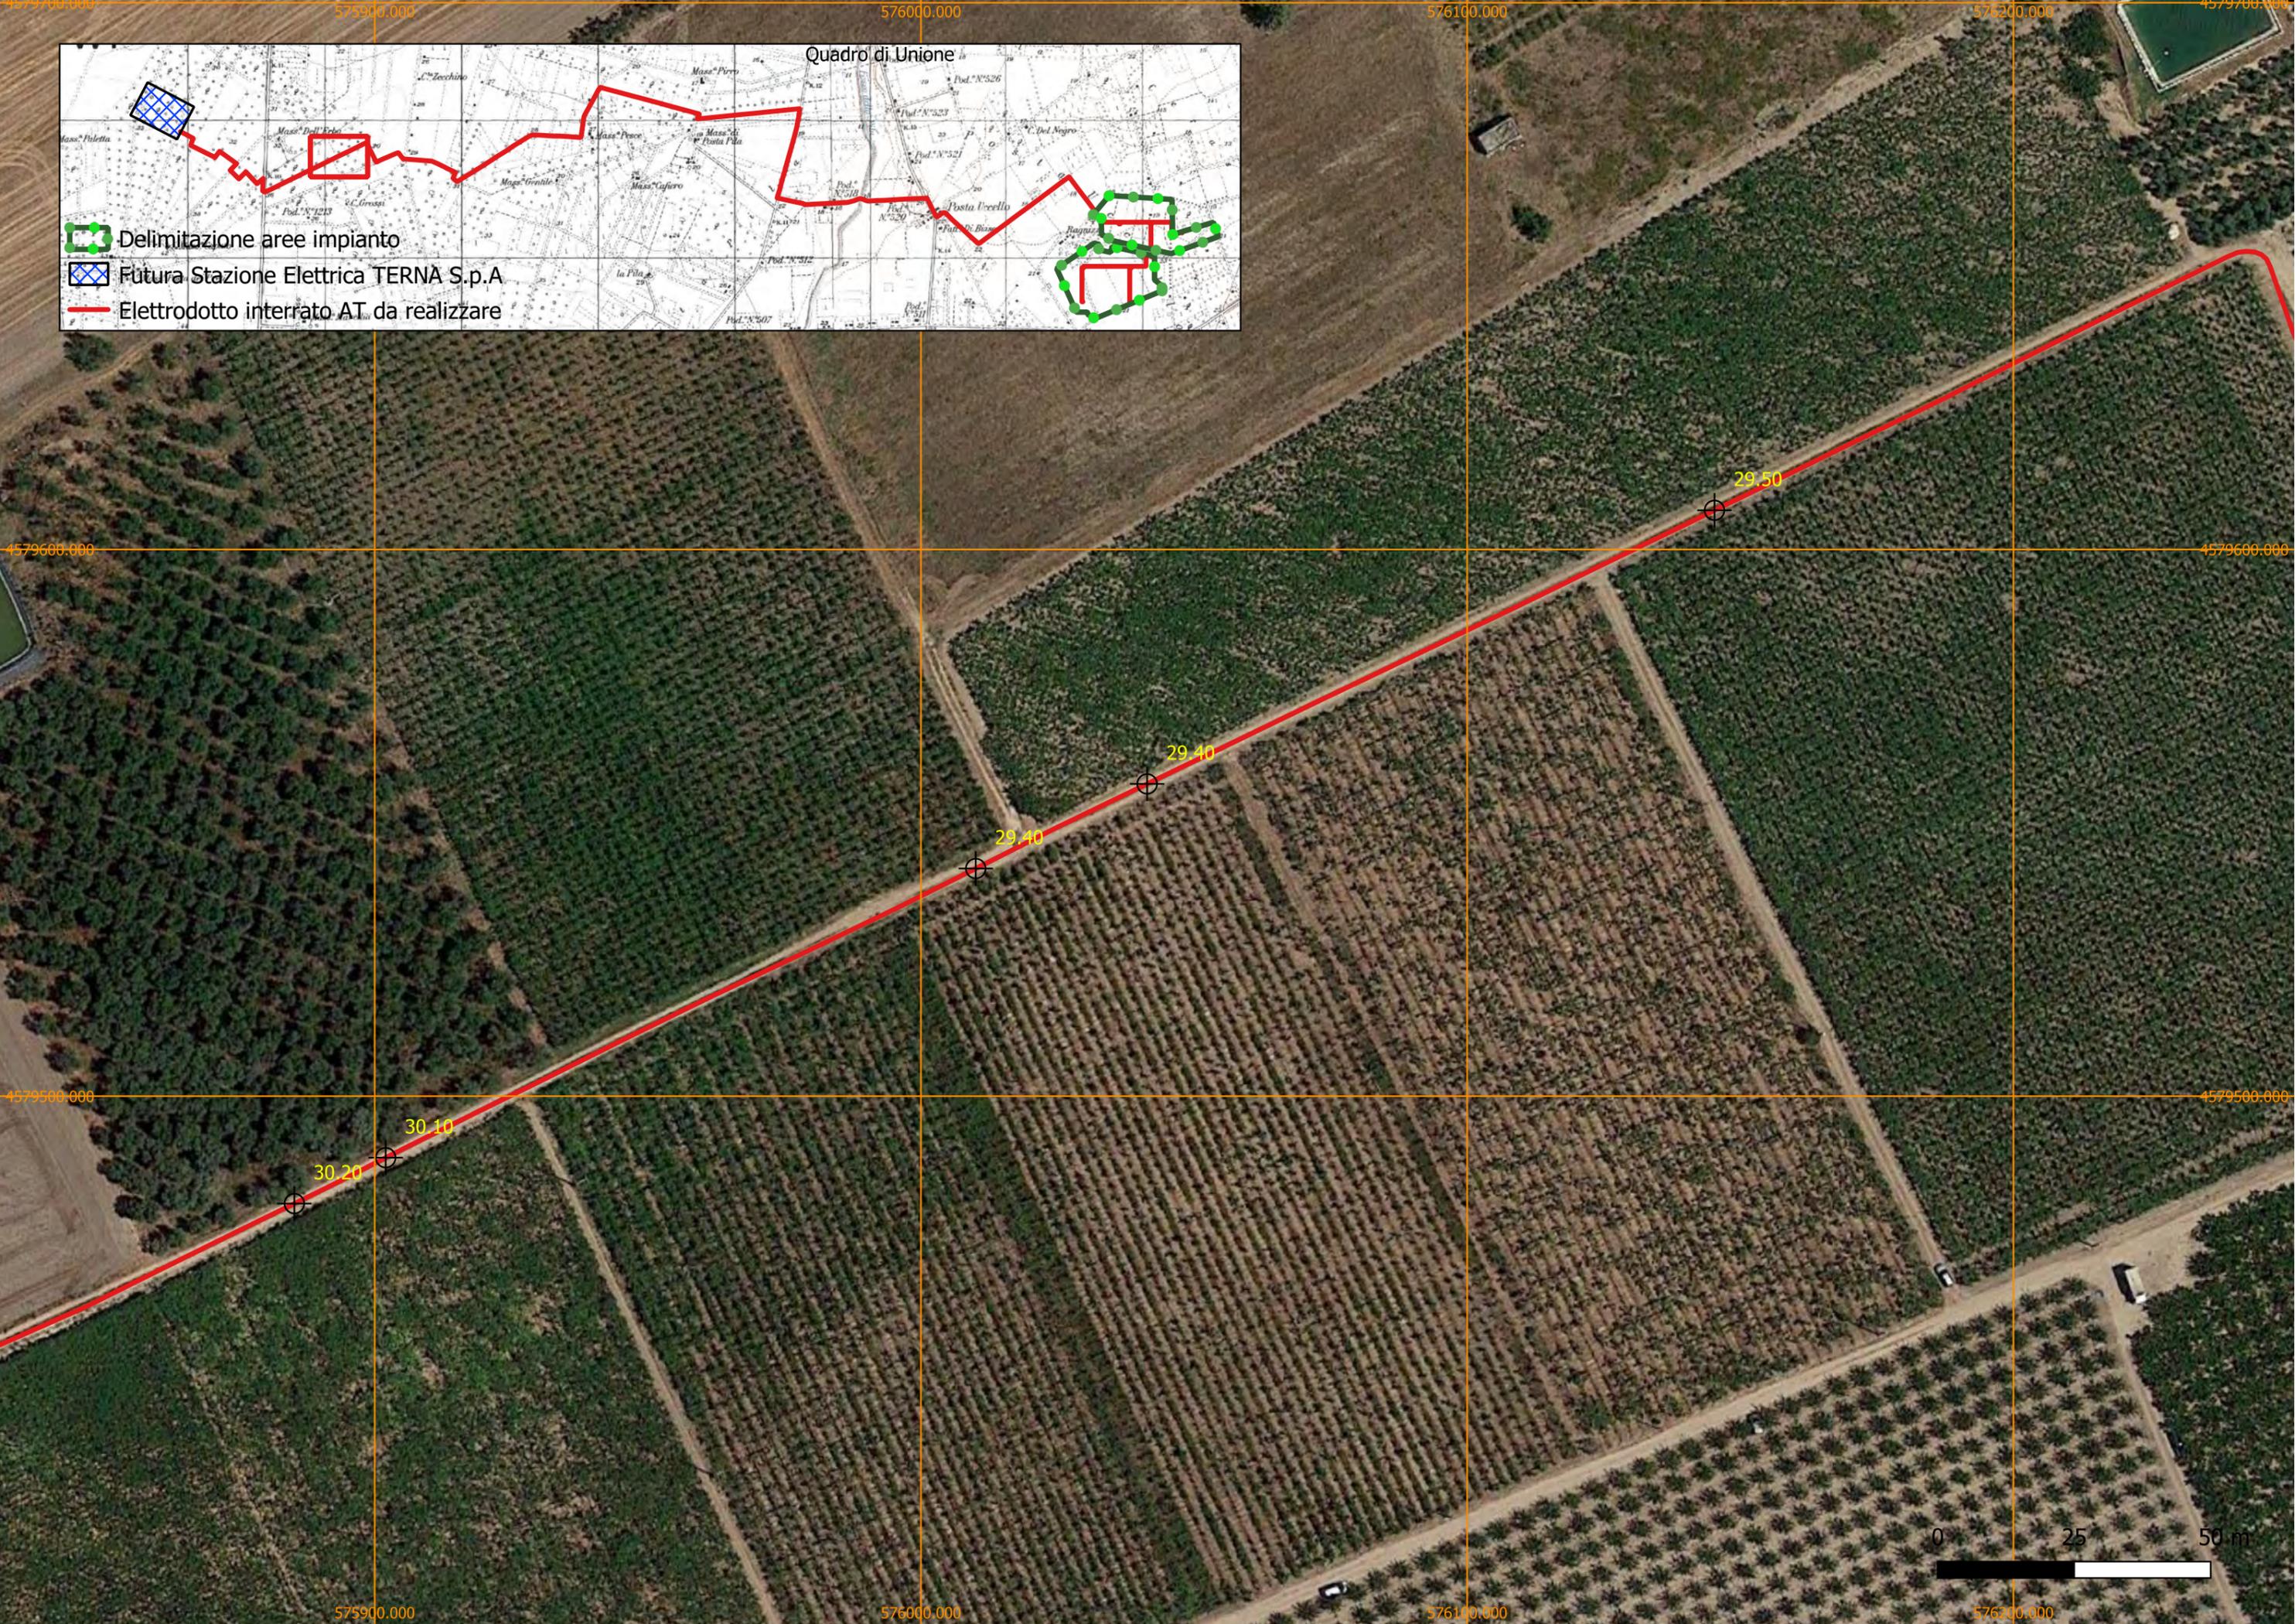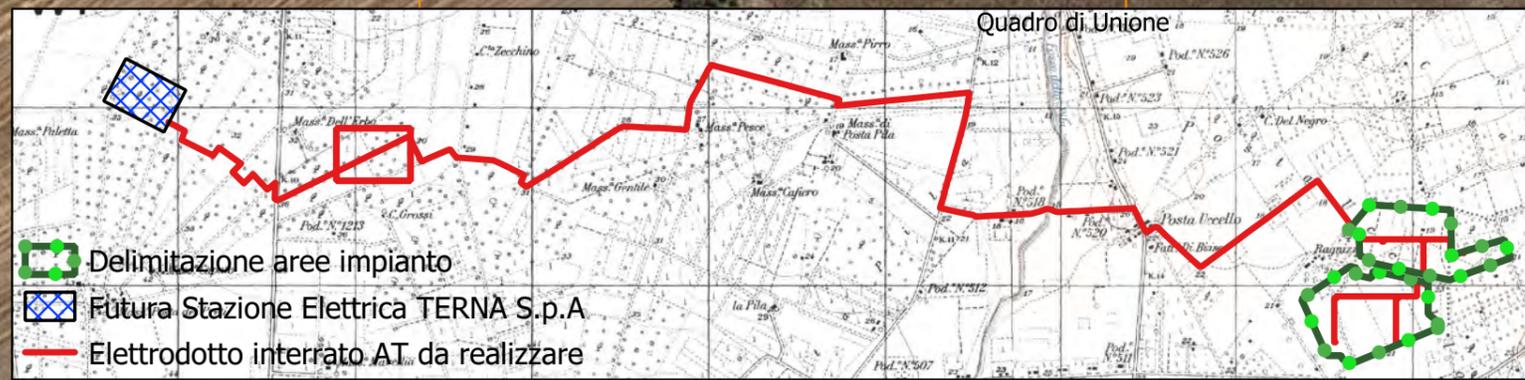


4579600.000 4579600.000

4579500.000 4579500.000



575900.000 576000.000 576100.000 576200.000

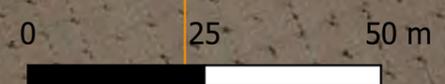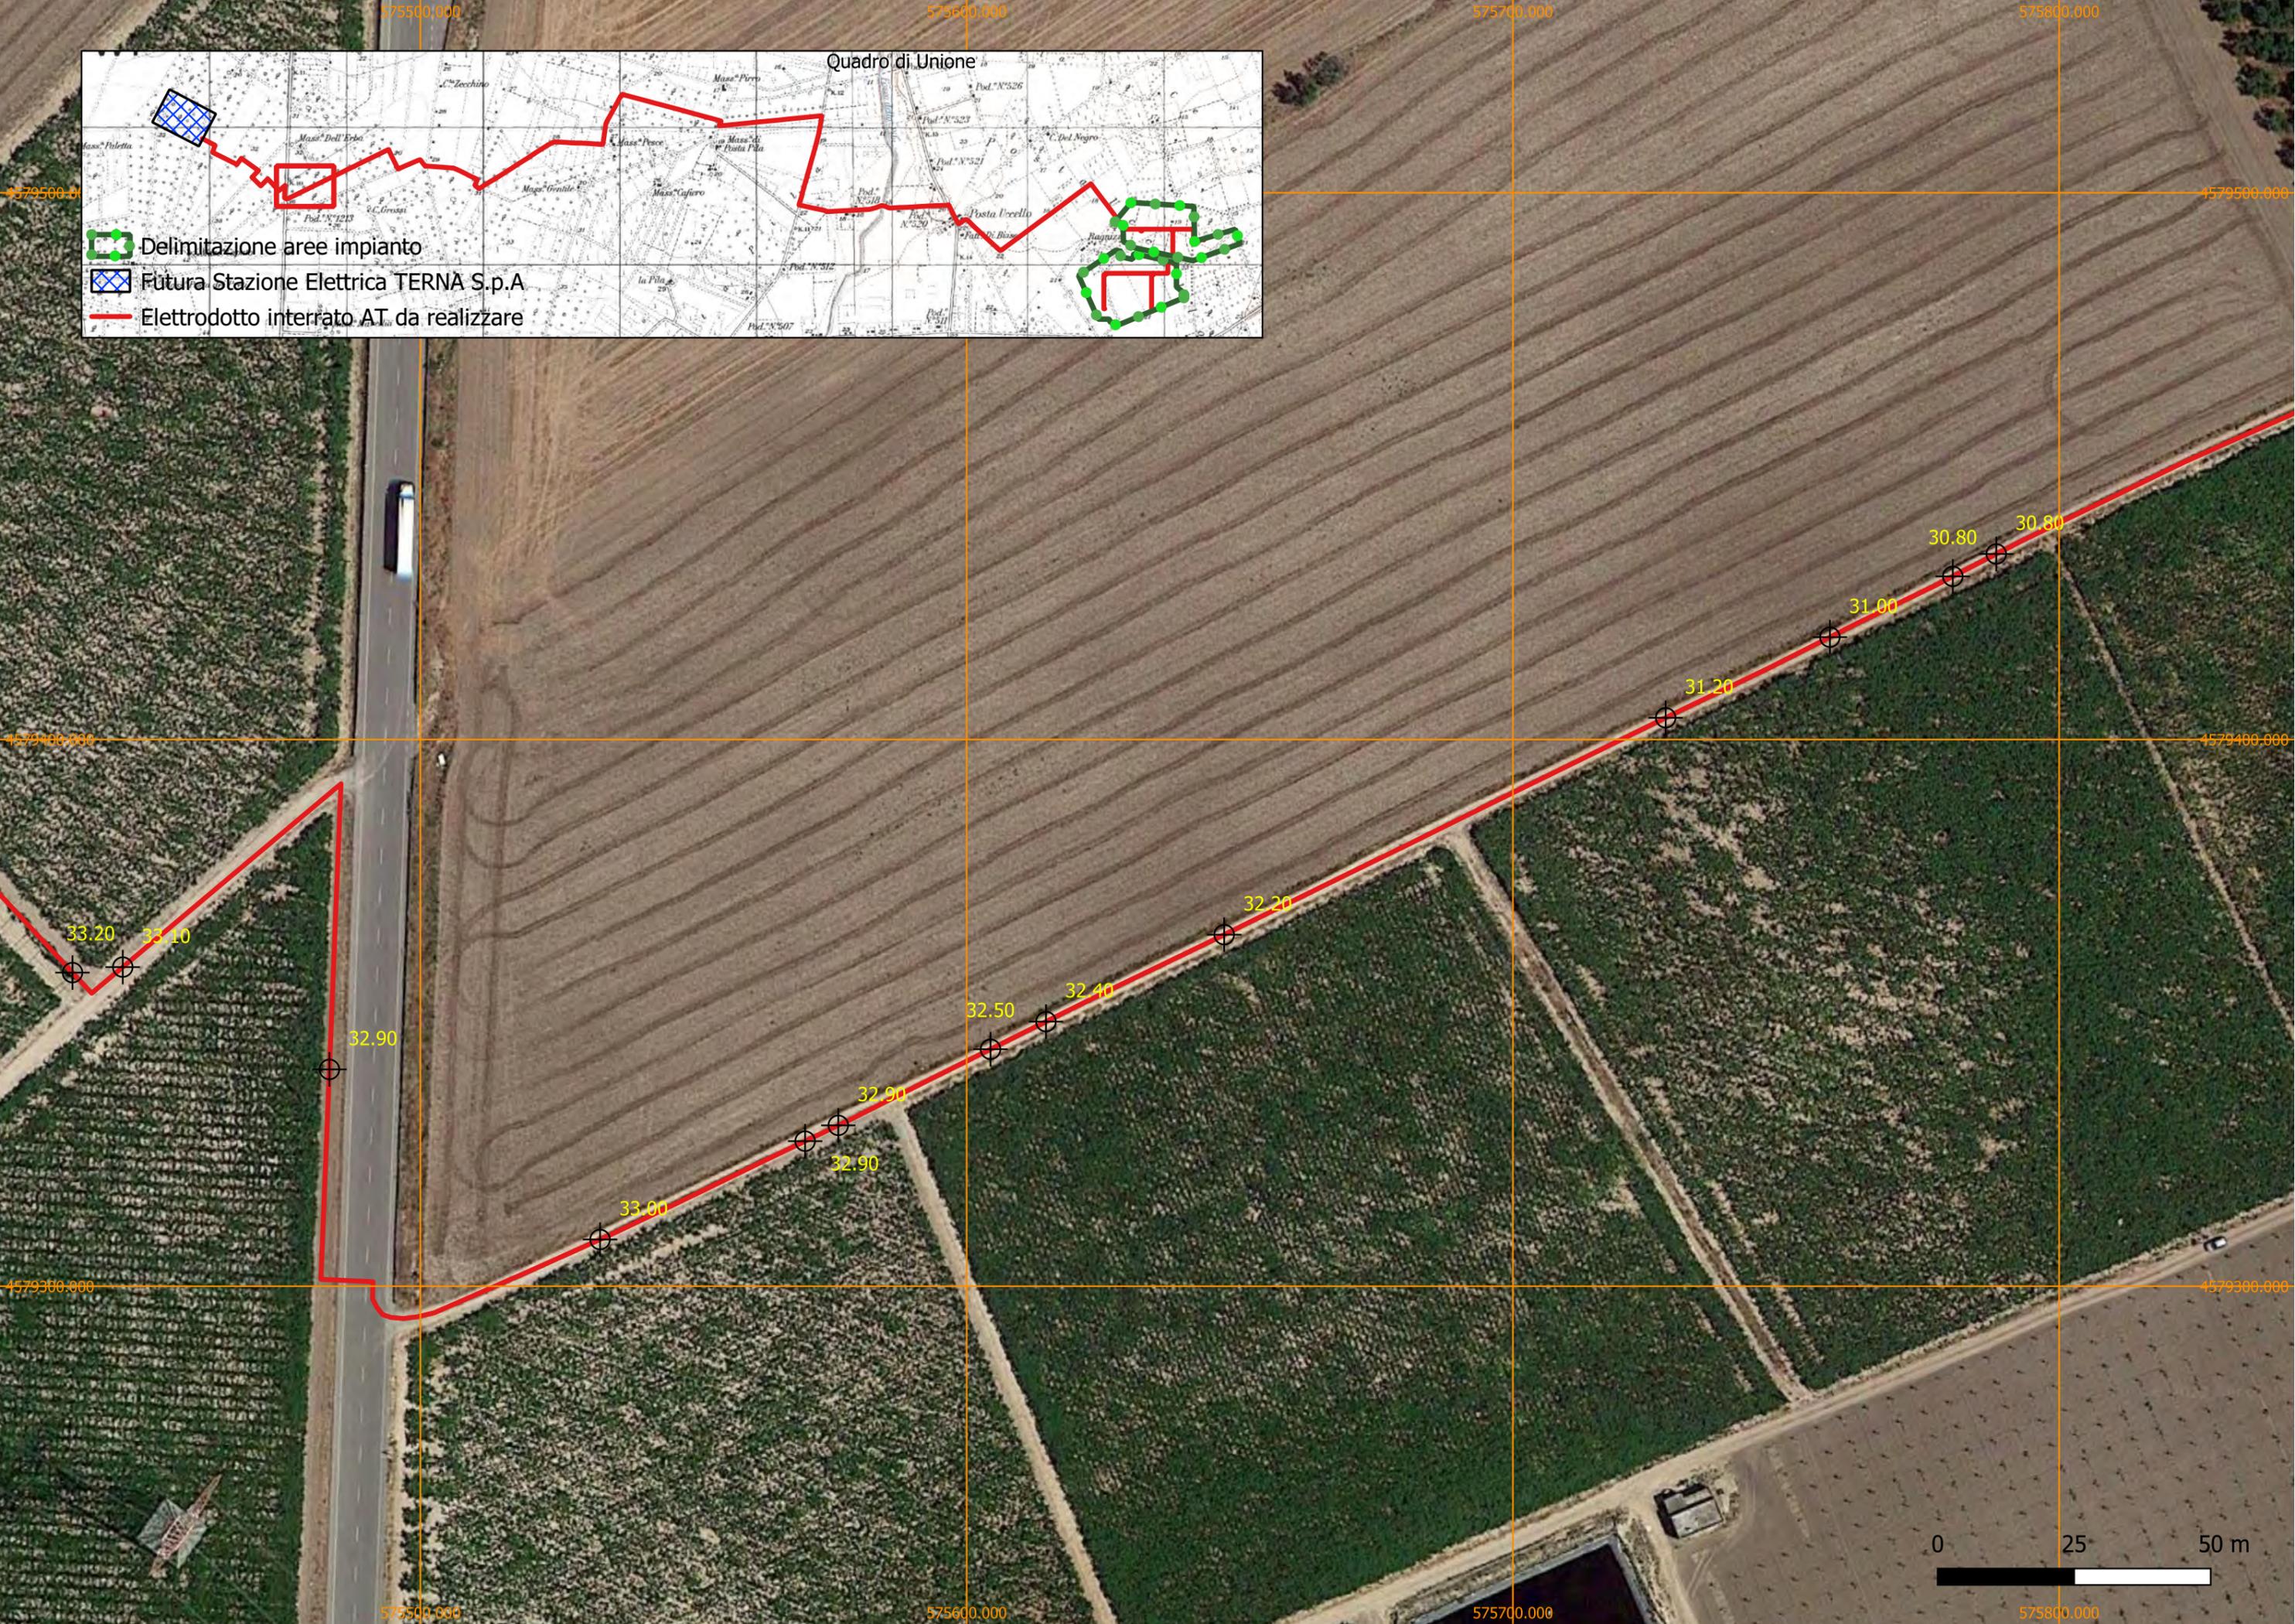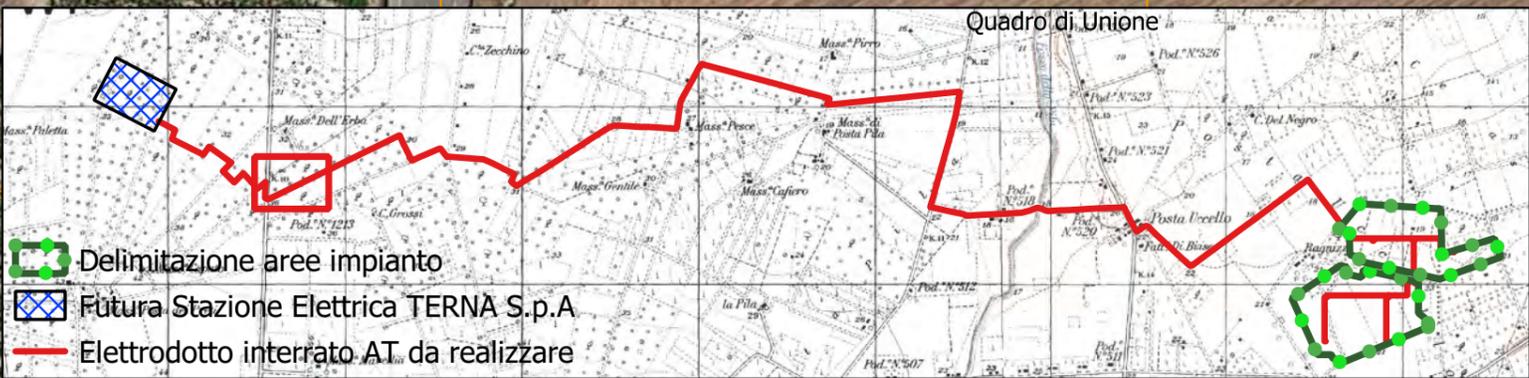

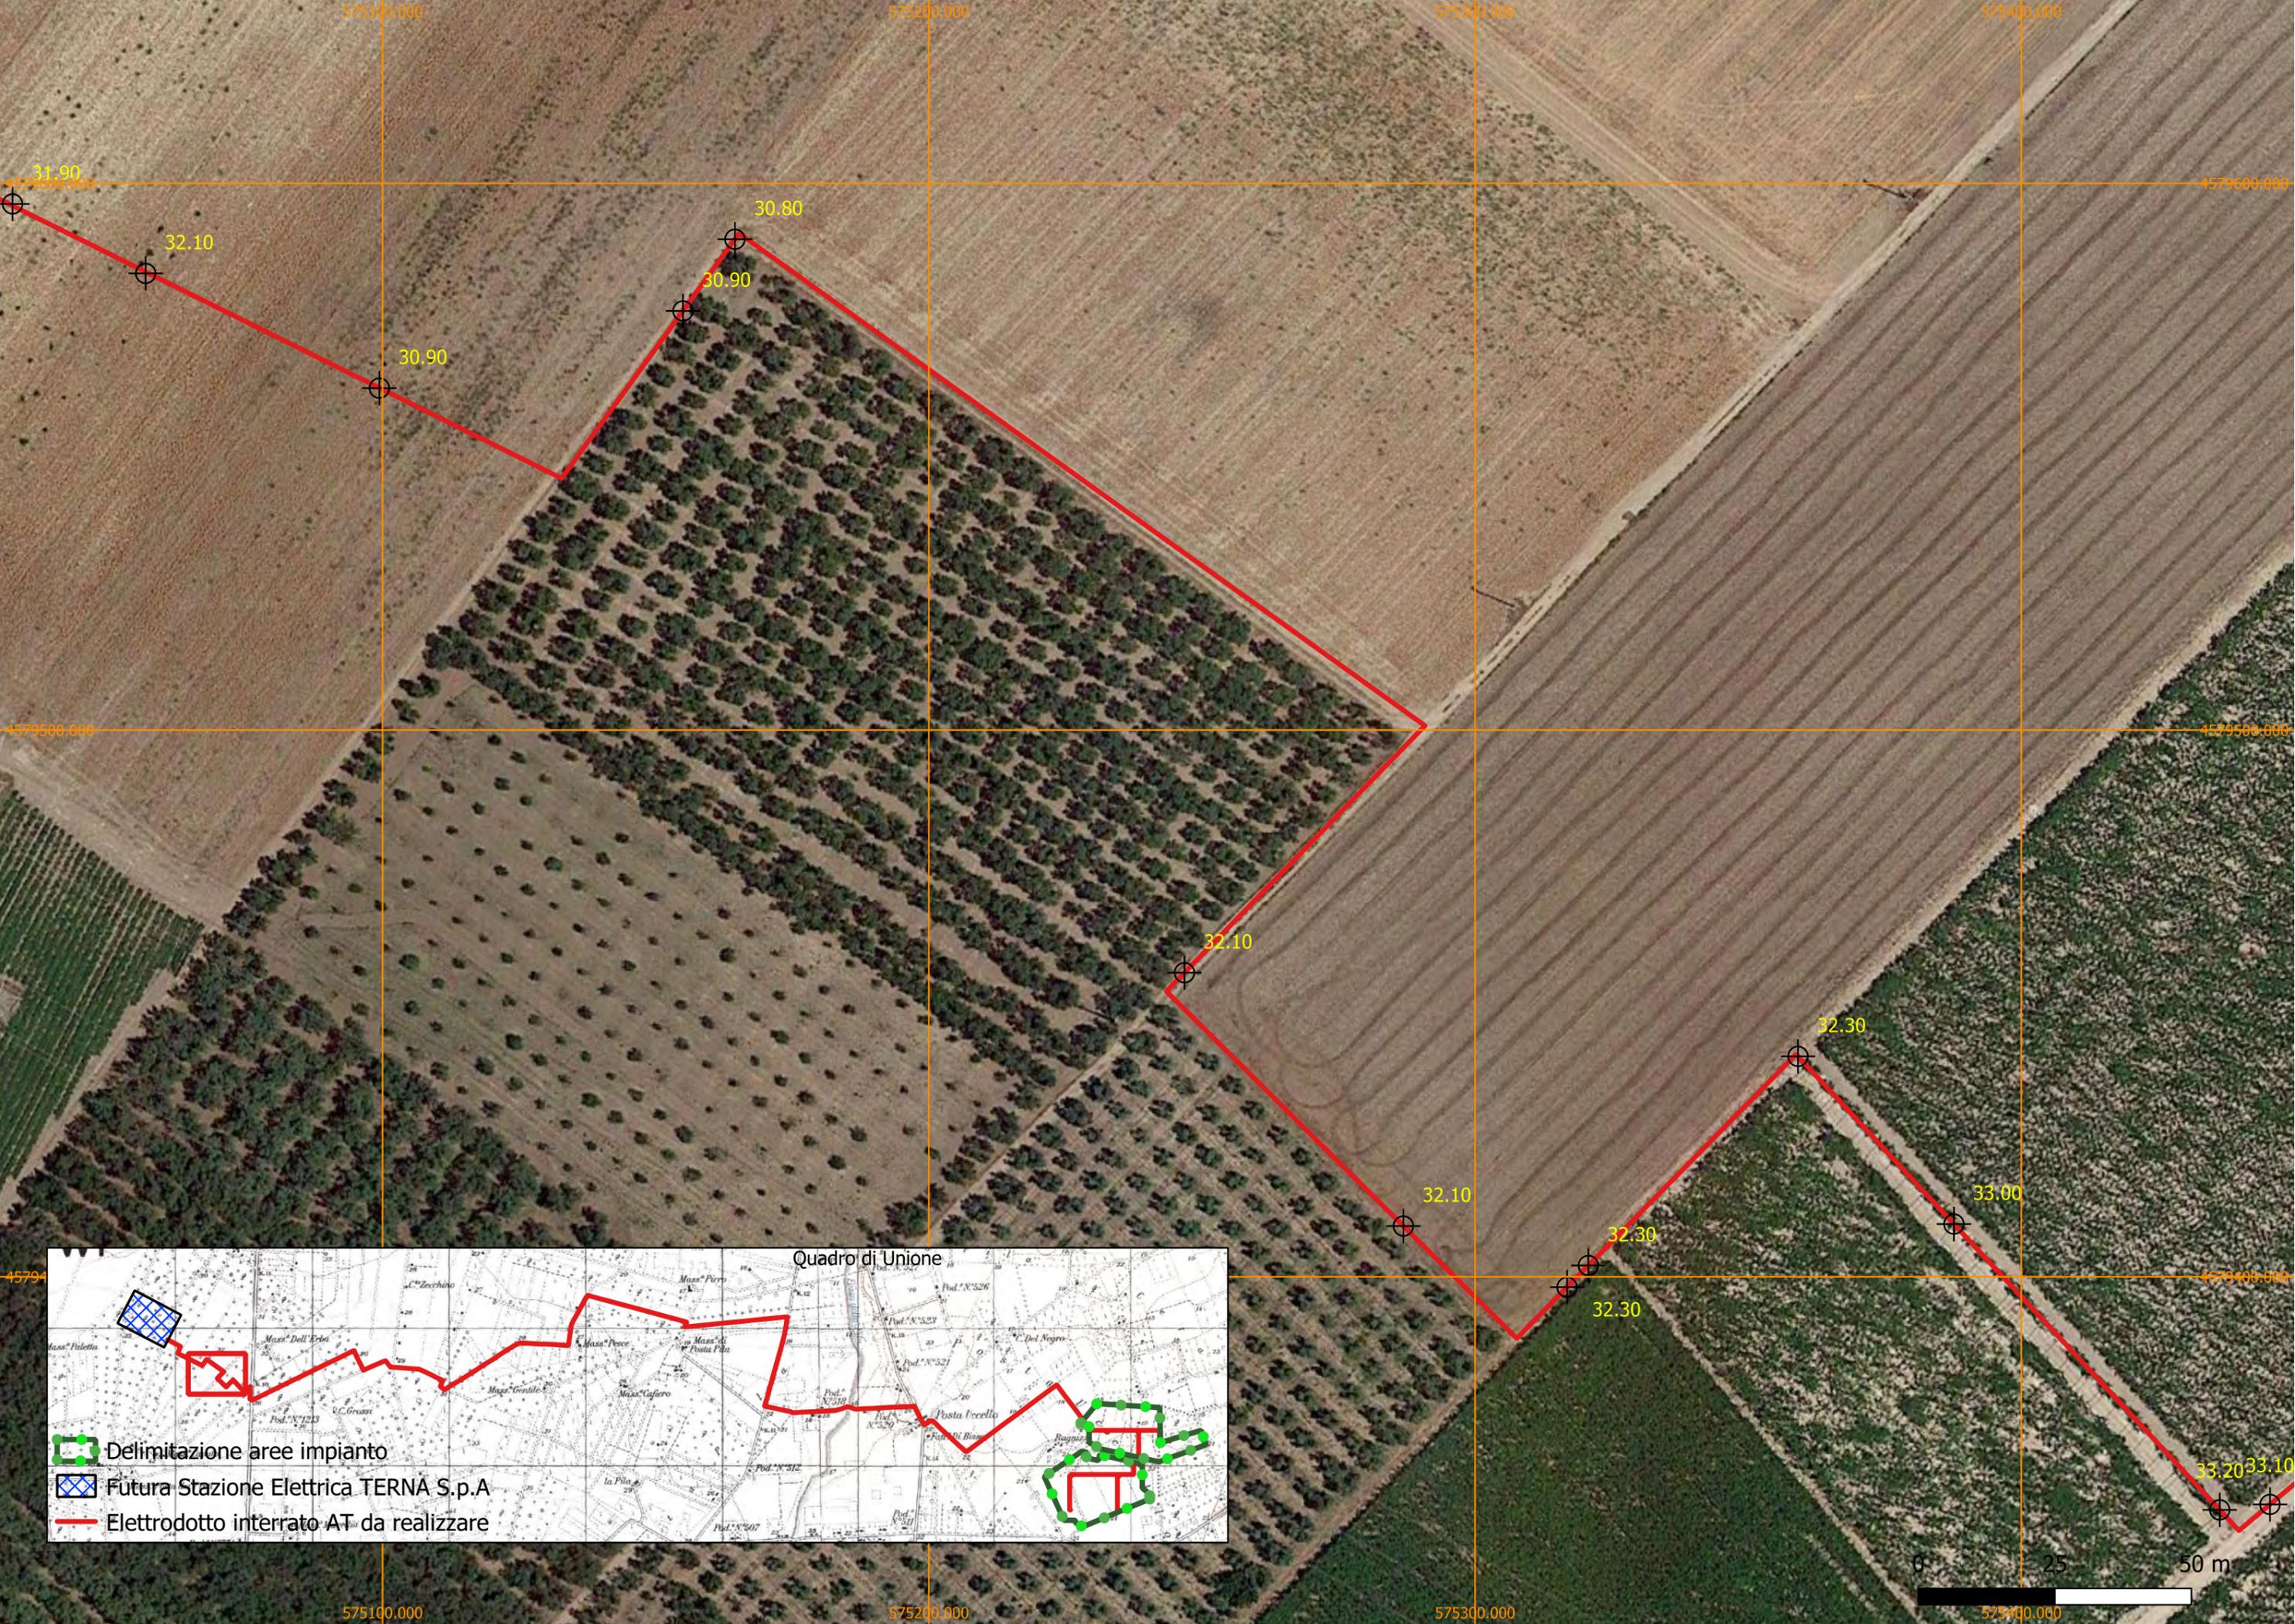

-  Delimitazione aree impianto
-  Futura Stazione Elettrica TERNA S.p.A
-  Elettrodotto interrato AT da realizzare



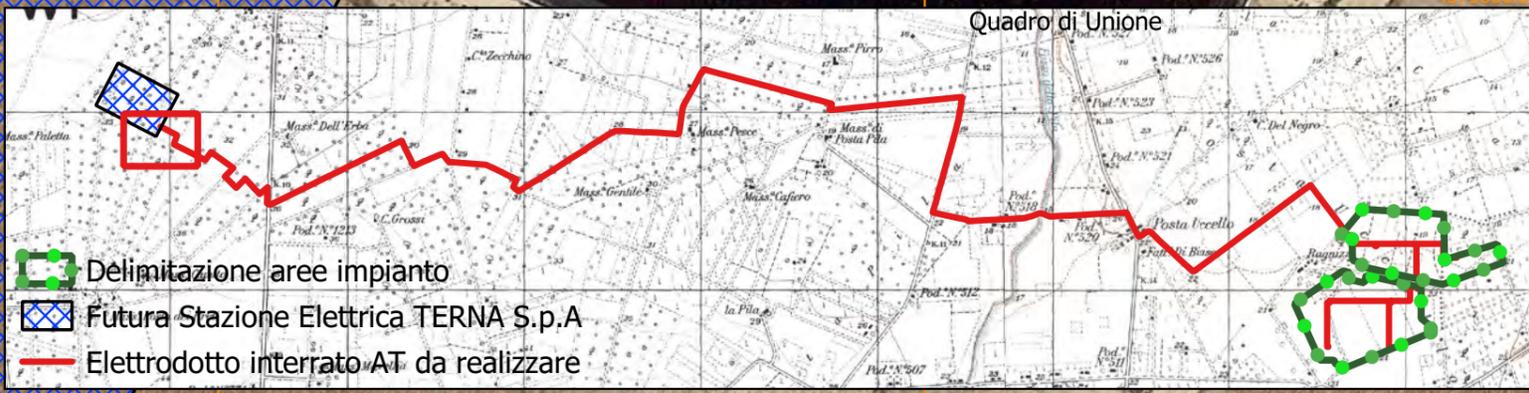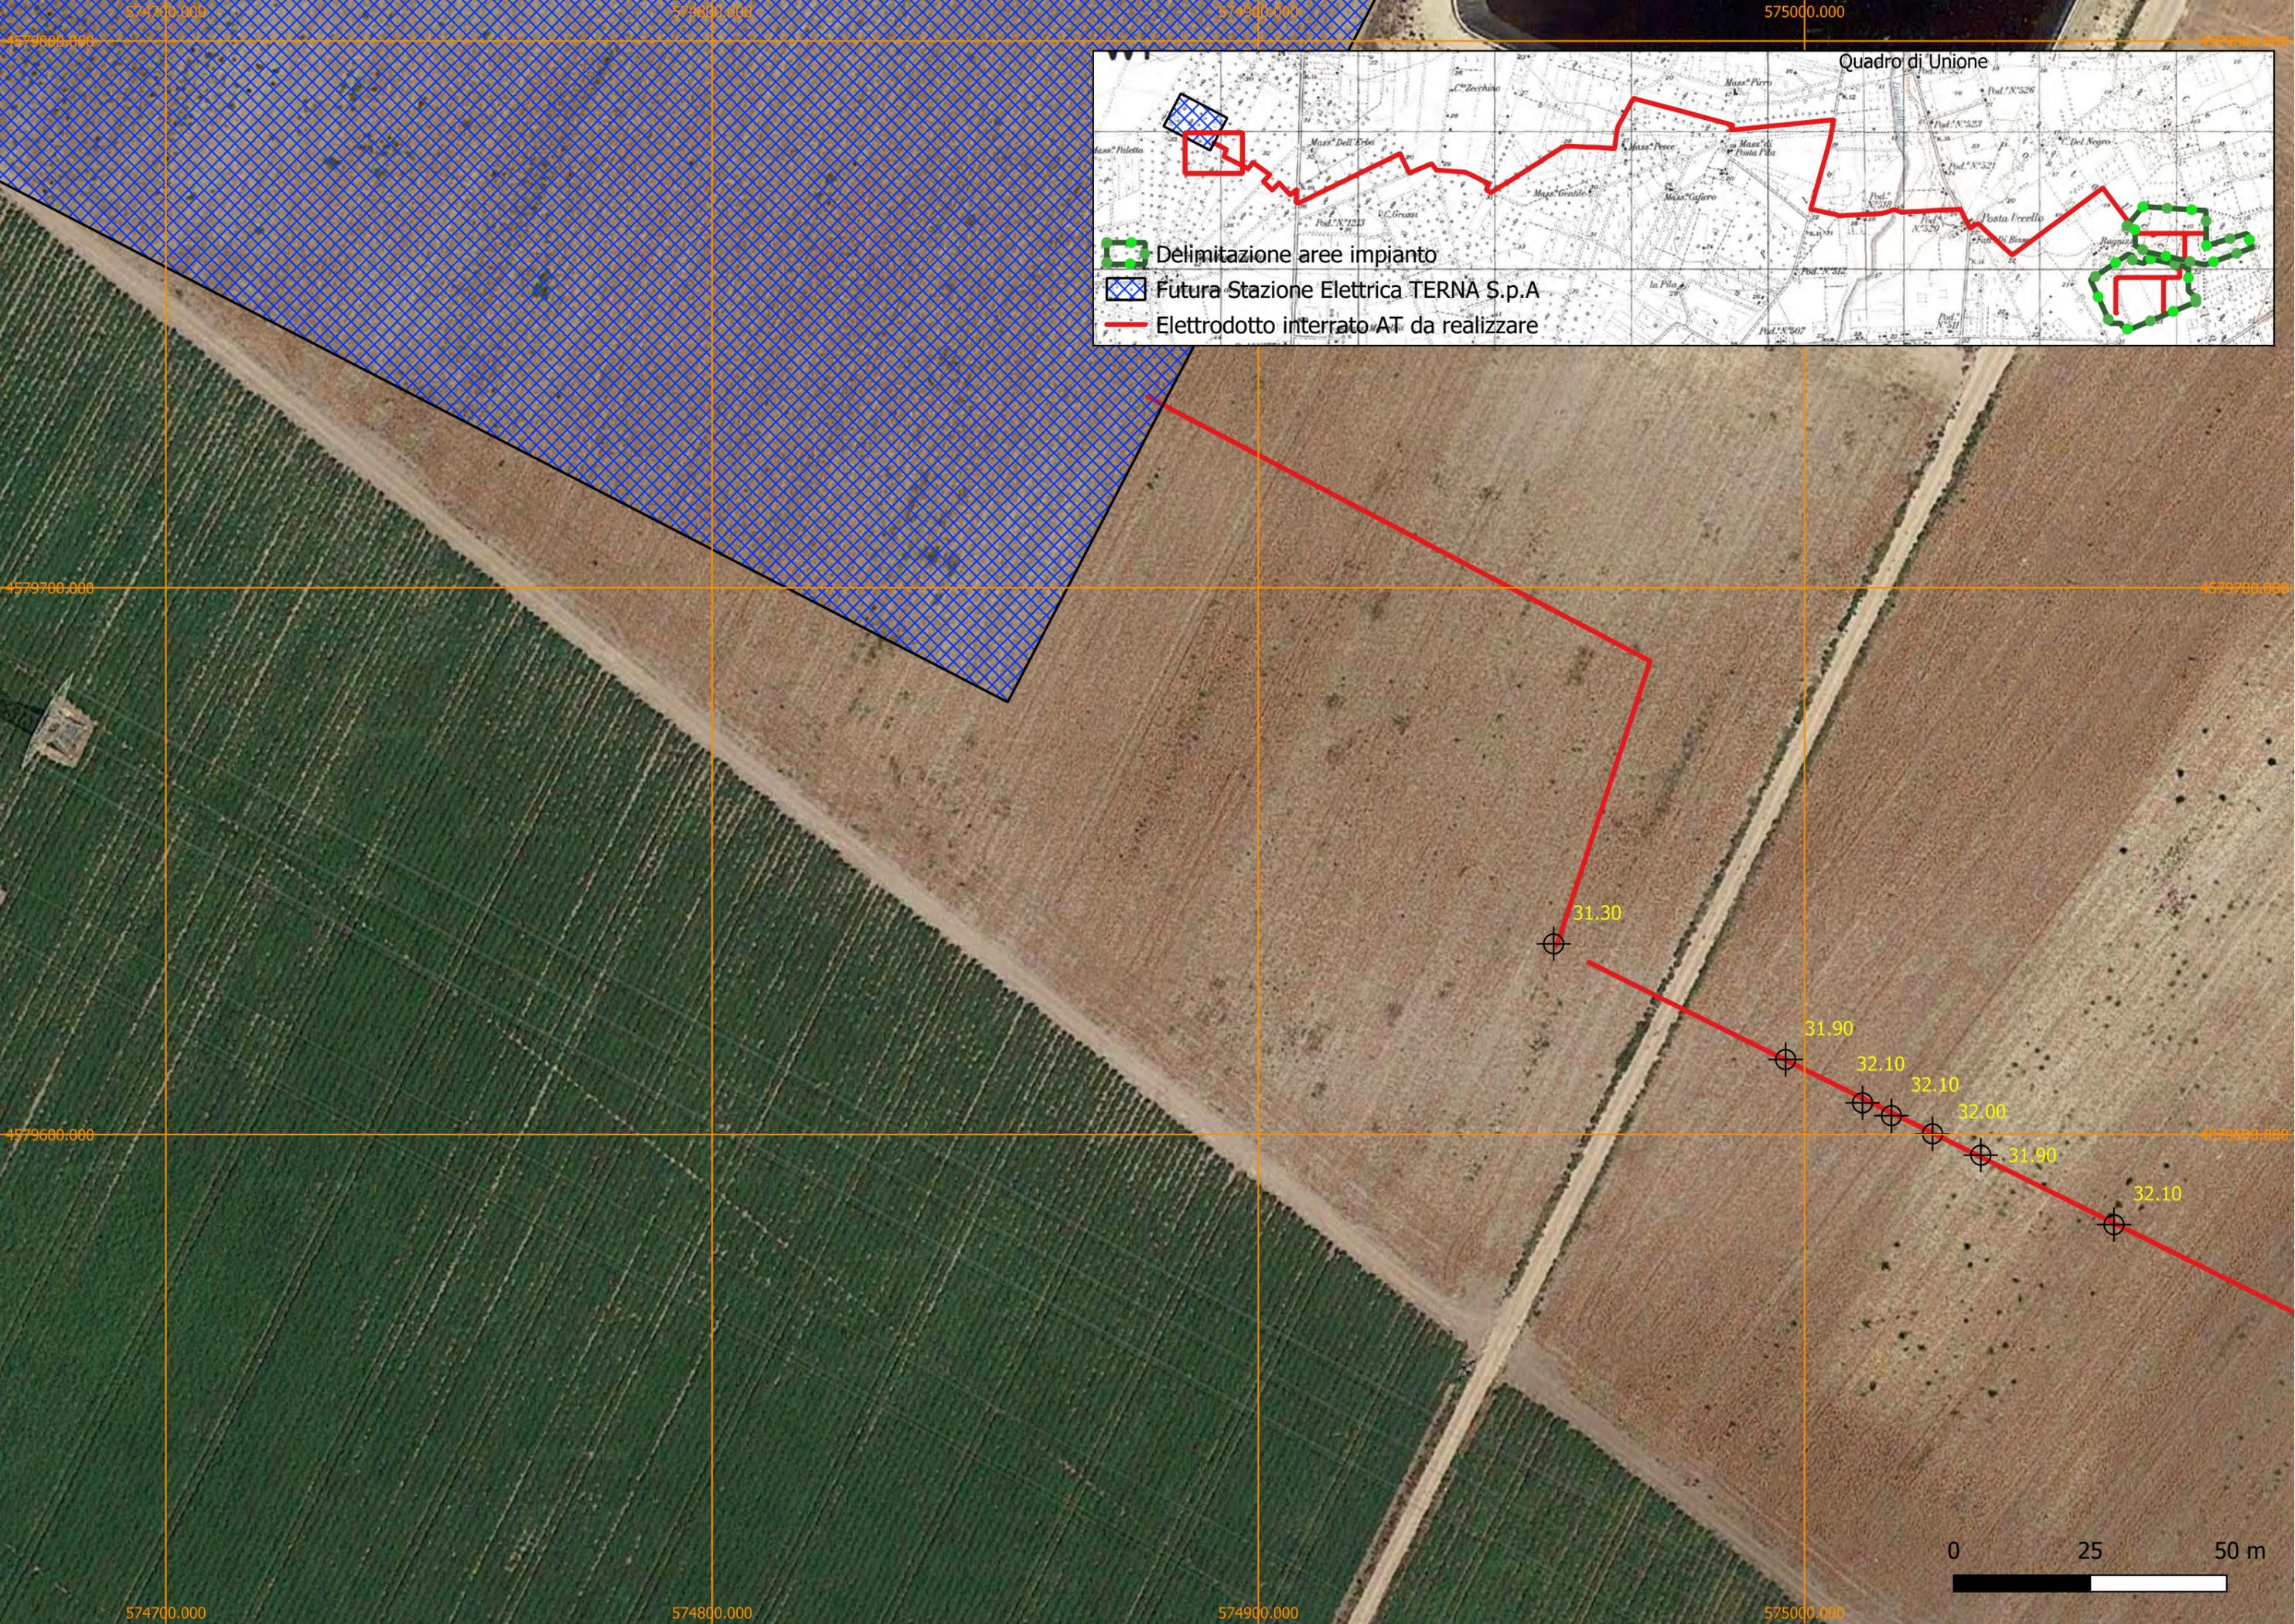

31.30

31.90


32.10

32.10

32.00

31.90

32.10

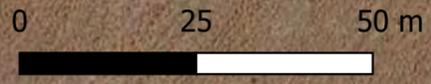

57470.000

57480.000

57490.000

57500.000