


SEZIONE 1

SCALA QUOTE 1:200
SCALA DISTANZE 1:2000

QT.RIF. 10,000

NUMERO SEZIONI	1	2	3	4	5	6	7	8	9	10	11	12	13	14	15	16	17	18	19	20	21	22	23	24	25	26
DISTANZE PARZIALI		25,000	25,000	25,000	25,000	25,000	25,000	25,000	25,000	25,000	25,000	25,000	25,000	25,000	25,000	25,000	25,000	25,000	25,000	25,000	25,000	25,000	25,000	25,000	25,000	18,769
DISTANZE PROGRESSIVE	0,000	25,000	50,000	75,000	100,000	125,000	150,000	175,000	200,000	225,000	250,000	275,000	300,000	325,000	350,000	375,000	400,000	425,000	450,000	475,000	500,000	525,000	550,000	575,000	600,000	618,769
QUOTE TERRENO	-19,000	-19,000	-19,000	-19,000	-19,000	-19,000	-19,000	-19,000	-19,000	-19,000	-18,786	-18,565	-18,414	-18,450	-18,471	-18,549	-18,733	-18,969	-19,284	-19,748	-20,000	-20,000	-20,000	-20,000	-20,000	-20,000

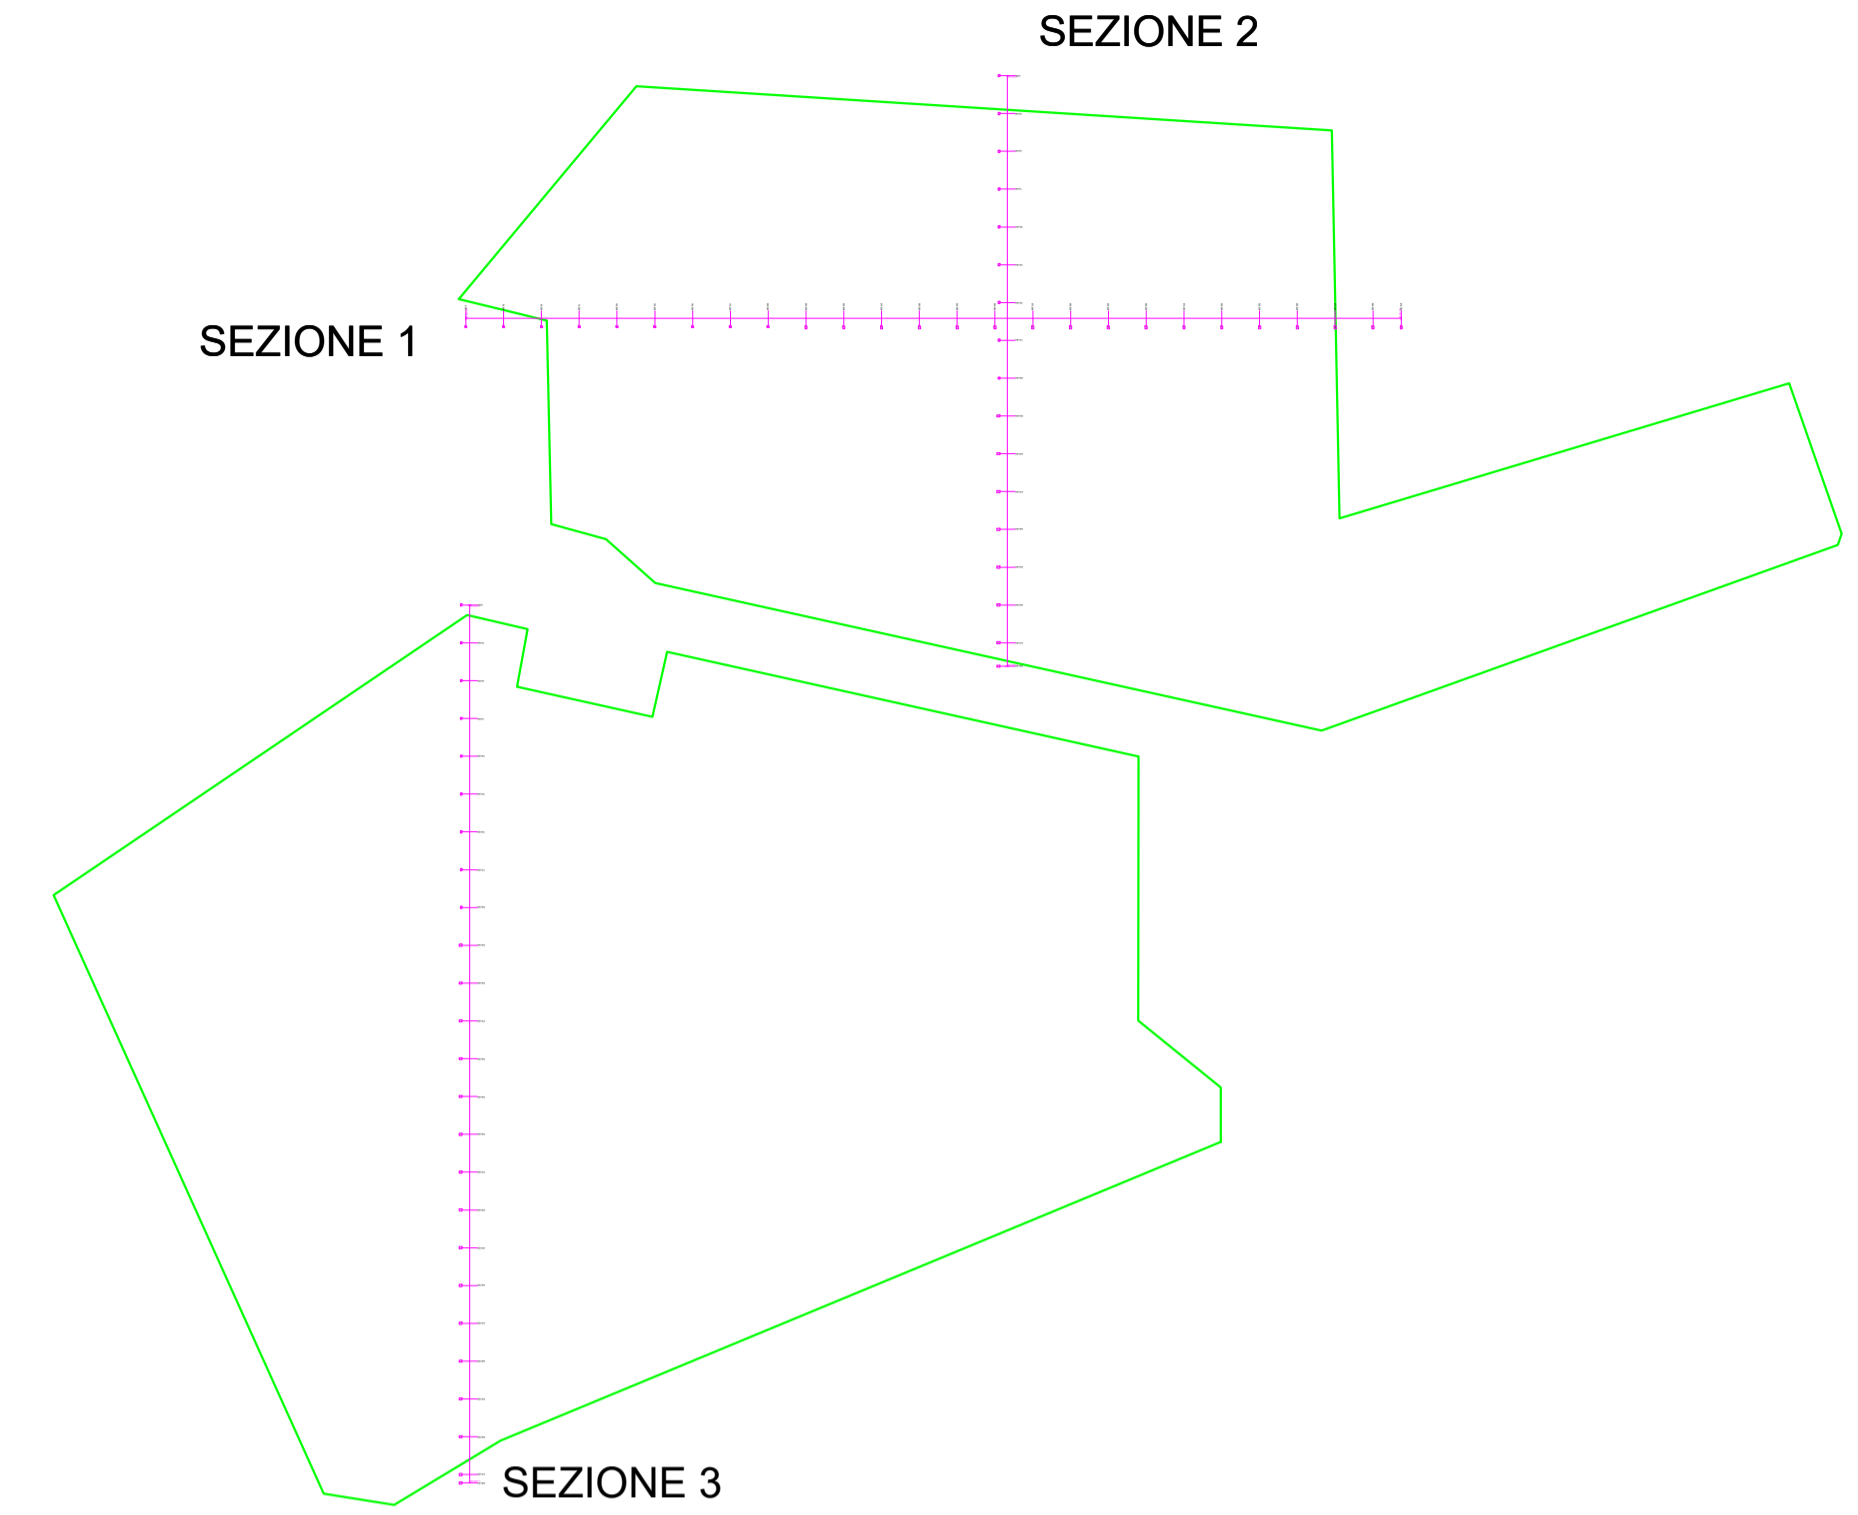

SEZIONE 2

SCALA QUOTE 1:200
SCALA DISTANZE 1:2000

QT.RIF. 10,000

NUMERO SEZIONI	1	2	3	4	5	6	7	8	9	10	11	12	13	14	15	16	17
DISTANZE PARZIALI		25,000	25,000	25,000	25,000	25,000	25,000	25,000	25,000	25,000	25,000	25,000	25,000	25,000	25,000	25,000	15,536
DISTANZE PROGRESSIVE	0,000	25,000	50,000	75,000	100,000	125,000	150,000	175,000	200,000	225,000	250,000	275,000	300,000	325,000	350,000	375,000	390,536
QUOTE TERRENO	-18,247	-18,000	-18,000	-18,000	-18,000	-18,190	-18,405	-18,620	-18,835	-19,000	-19,189	-19,381	-19,564	-19,746	-19,894	-20,000	-20,000

SEZIONE 3

SCALA QUOTE 1:200
SCALA DISTANZE 1:2000

QT.RIF. 10,000

NUMERO SEZIONI	1	2	3	4	5	6	7	8	9	10	11	12	13	14	15	16	17	18	19	20	21	22	23	24	
DISTANZE PARZIALI		25,000	25,000	25,000	25,000	25,000	25,000	25,000	25,000	25,000	25,000	25,000	25,000	25,000	25,000	25,000	25,000	25,000	25,000	25,000	25,000	25,000	25,000	25,000	
DISTANZE PROGRESSIVE	0,000	25,000	50,000	75,000	100,000	125,000	150,000	175,000	200,000	225,000	250,000	275,000	300,000	325,000	350,000	375,000	400,000	425,000	450,000	475,000	500,000	525,000	550,000	575,000	590,484
QUOTE TERRENO	-20,000	-20,000	-20,000	-20,000	-20,000	-20,000	-20,036	-20,150	-20,263	-20,377	-20,491	-20,605	-20,718	-20,831	-20,942	-21,000	-21,103	-21,243	-21,369	-21,496	-21,629	-21,748	-21,860	-21,967	-22,000

Comune di Cerignola

Provincia di Foggia

Regione Puglia

Comune di Trinitapoli

Provincia di Barletta Andria Trani

Comittente:

MAIA SOL S.R.L.
VIA MERCATO 3/5 CAP 20121 MILANO (MI)
c.f. 12502470961

Titolo del Progetto:

Progetto per la realizzazione e l'esercizio di un impianto agrifotovoltaico denominato "Demofonte"

Documento:	PROGETTO DEFINITIVO	Codice Pratica:	VIGVA99	N° Tavola:	R.8
Elaborato:	PROFILI LONGITUDINALI E TRASVERSALI DEL TERRENO - STATO ATTAULE	SCALA:	1:2.000 - 1:200		
		FOGLIO:	1 di 1		
		FORMATO:	A1		

Nome file: VIGVA99_Elaborato_Grafico_R.8.pdf

<p>Progettazione:</p> <p></p> <p>NEW DEVELOPMENTS S.r.l. Piazza Europa, 14 87100 Cosenza (CS)</p>	<p>Progettisti:</p> <p> dott. ing. Giovanni Guzzo Foliaro dott. ing. Amedeo Costabile dott. ing. Francesco Merigo</p>	<p>Gruppo di lavoro</p> <p>dott. ing. Denise Di Cianni dott. ing. Diego De Benedittis dott. ing. Giuseppe Imbrogno dott. geol. Martina Petracca</p>
--	--	--

Rev.	Data Revisione	Descrizione Revisione	Redatto	Controllato	Approvato
00	20/08/2022	PRIMA EMISSIONE	New Dev.	CSC	CSC